



年 度	令和 7 年度		
名 称	ふとんかご撤去図		
施 工 地	福岡県飯塚市建花寺字内浦地内		
事業細目	機能強化・老朽化対策事業		
事業所名	福岡県農林水産部飯塚農林事務所		
図面番号	5	縮尺	S 1:100

(原寸は、A1サイズ)


正面図

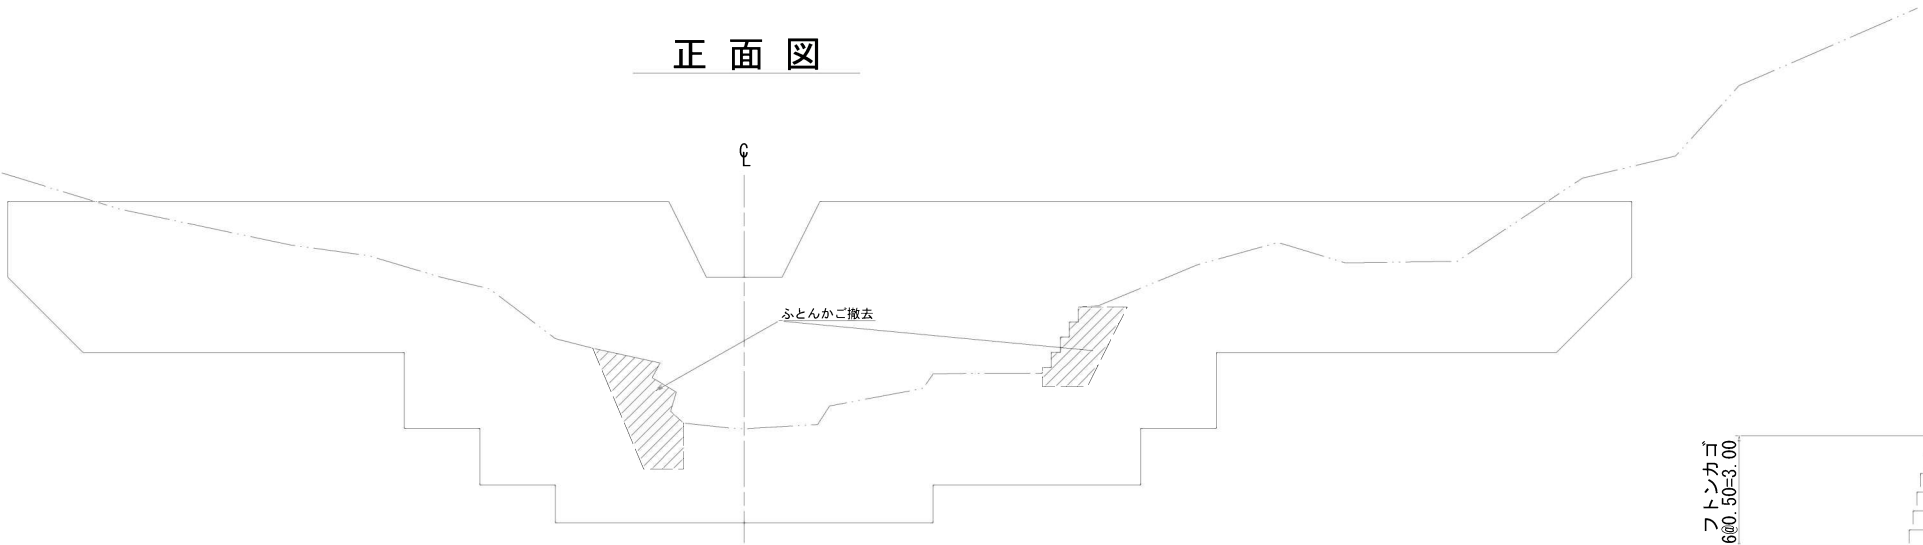


右岸 護岸工(フトンカゴ)撤去

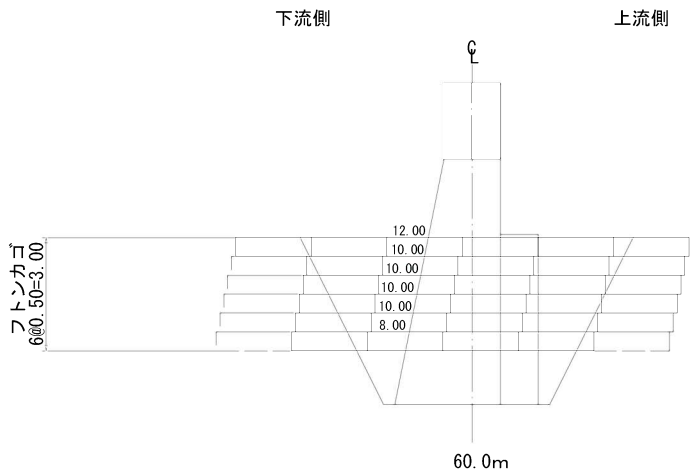

平面図

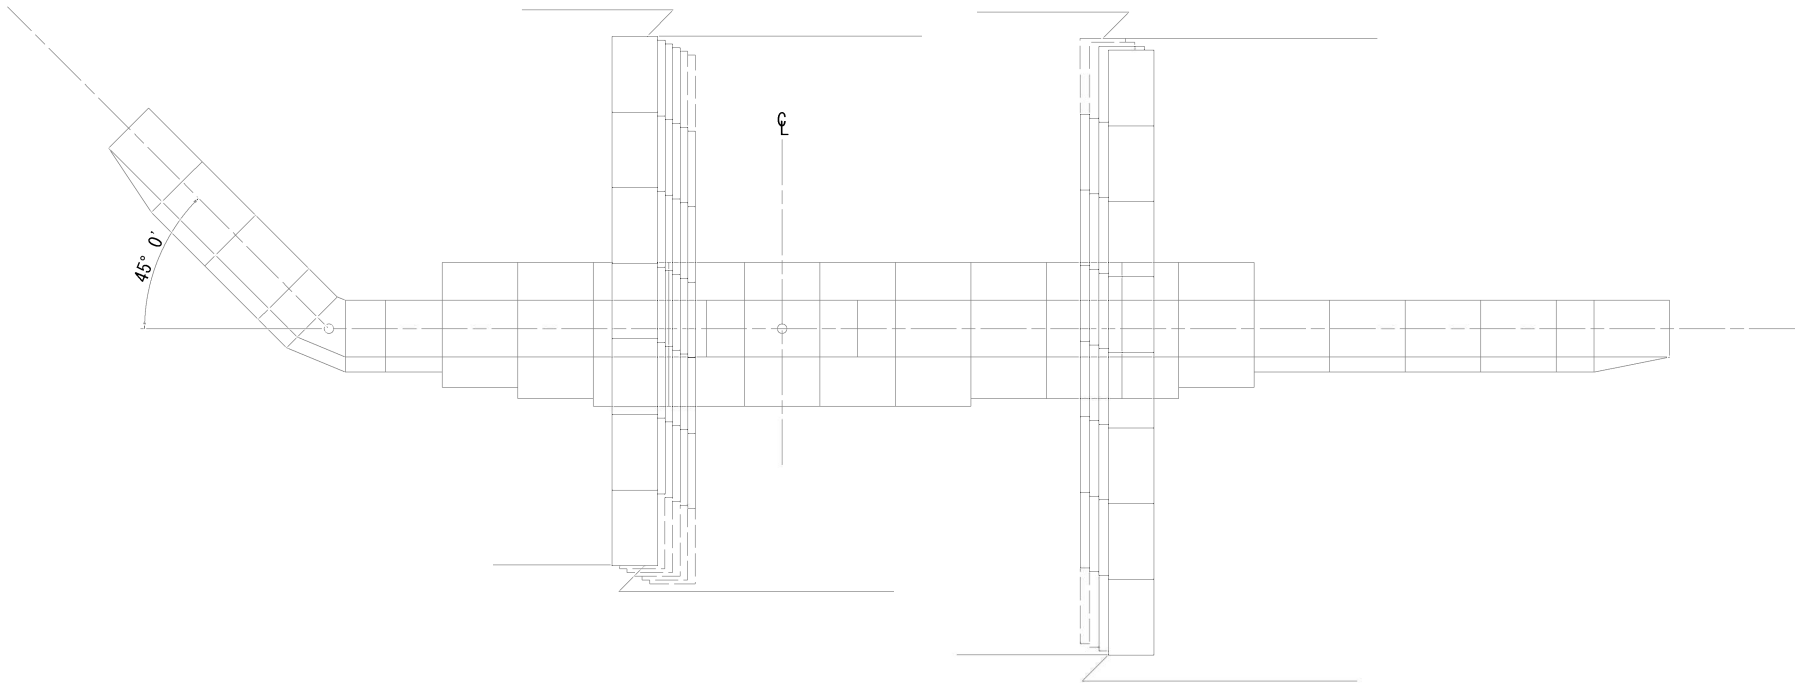


左岸 護岸工(フトンカゴ)撤去

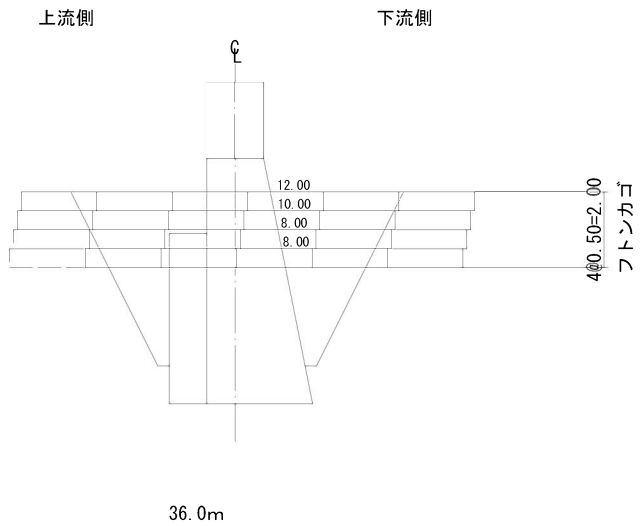


年 度	令和 7 年度		
名 称	かご柵構造図		
施 工 地	福岡県飯塚市建花寺字内浦地内		
事業細目	機能強化・老朽化対策事業		
事業所名	福岡県農林水産部飯塚農林事務所		
図面番号	6	縮尺	S 1:100

(原寸は、A1サイズ)


正 面 図

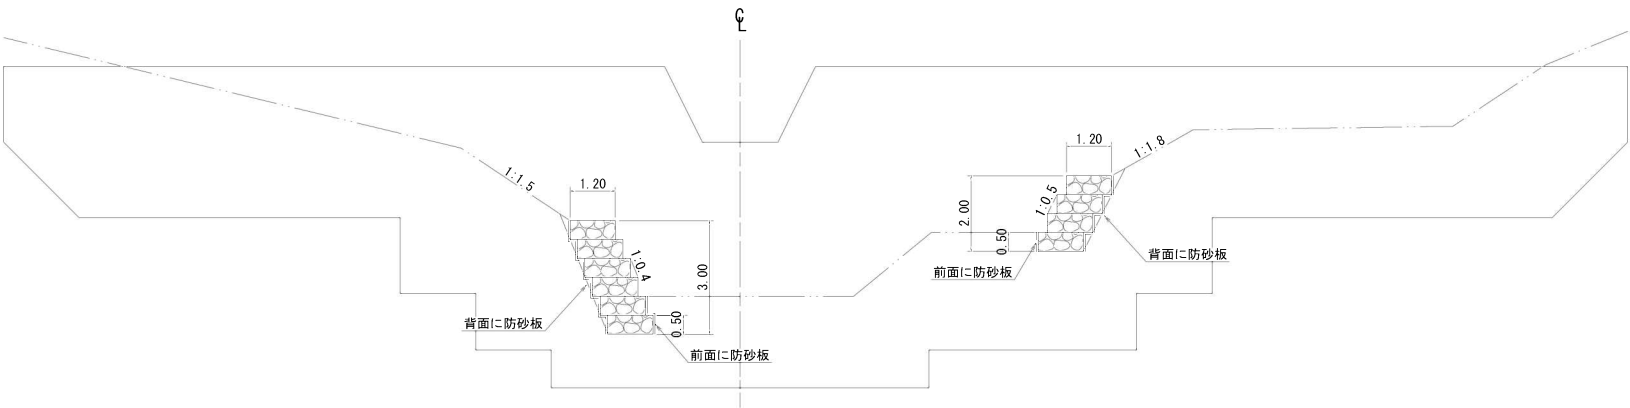


平 面 図

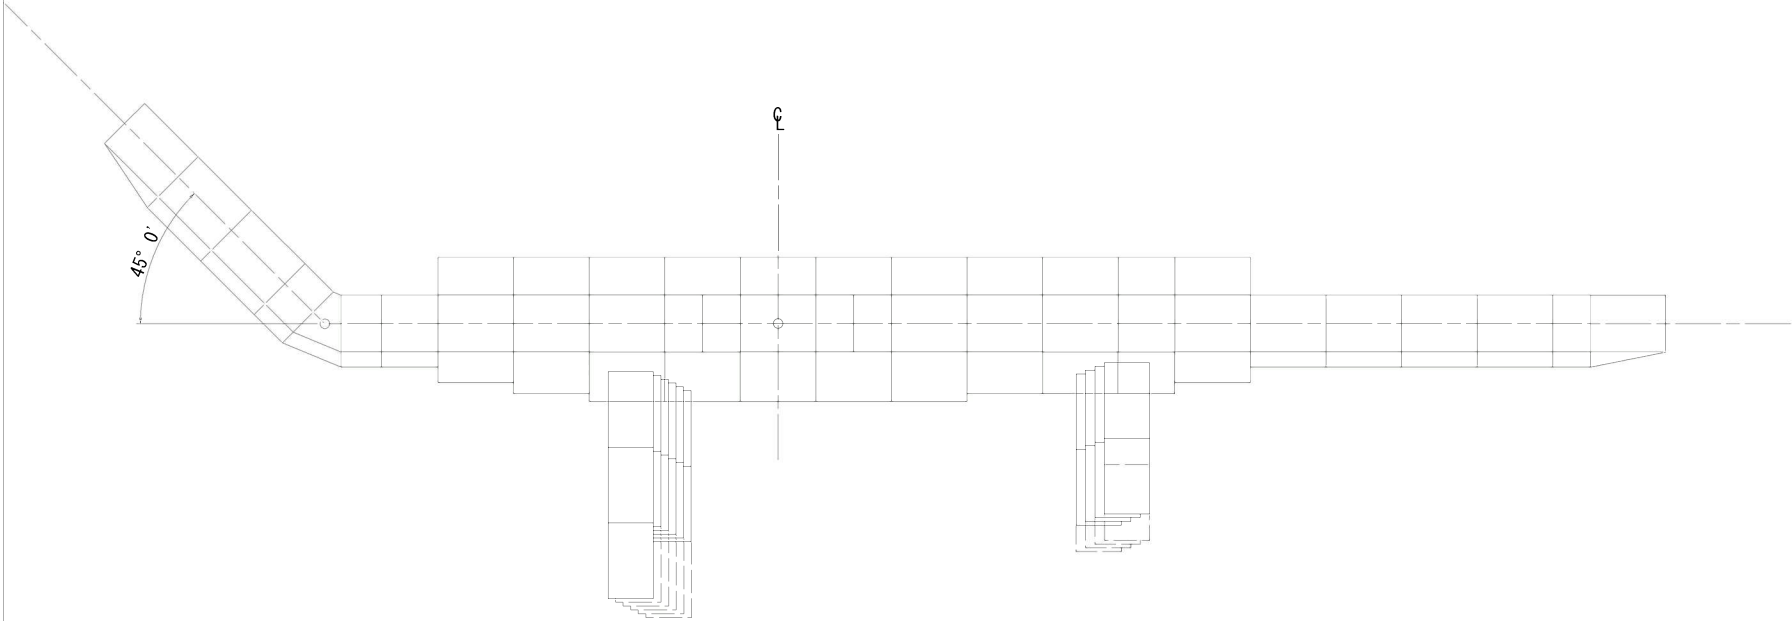

右岸 かご柵構造図

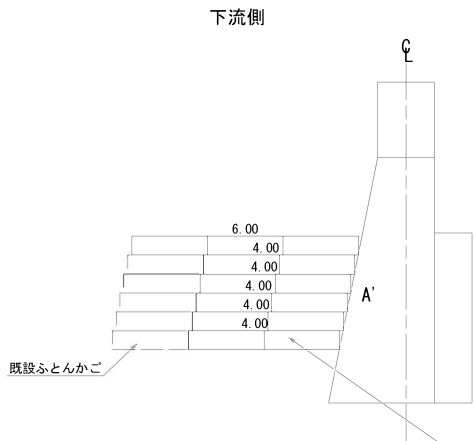


左岸 かご柵構造図

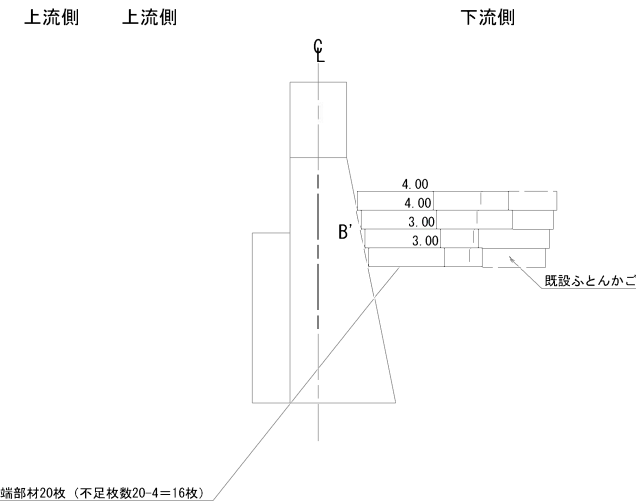

端部材20枚 (不足枚数20-4=16枚)



かご柵標準図

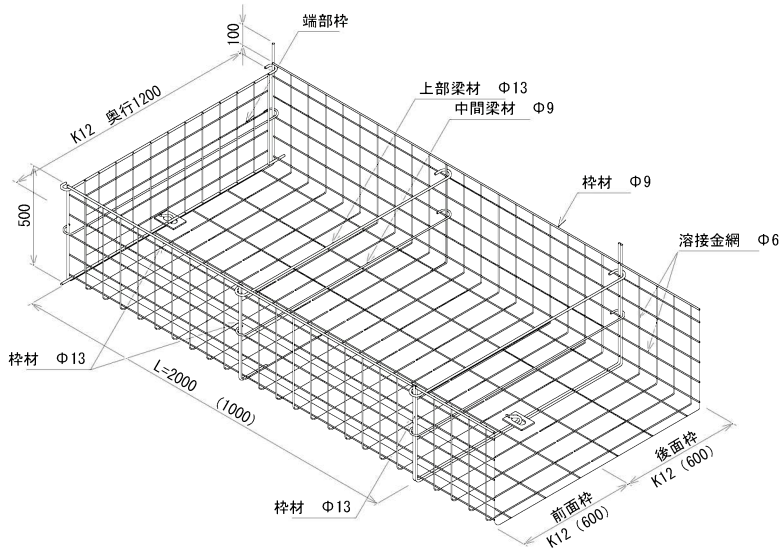


年 度	令和 7 年度		
名 称	吸出防止材配置図		
施 工 地	福岡県飯塚市建花寺字内浦地内		
事業細目	機能強化・老朽化対策事業		
事業所名	福岡県農林水産部飯塚農林事務所		
図面番号	7	縮尺	S 1:100 (原寸は、A1サイズ)

上 流 側

断面図

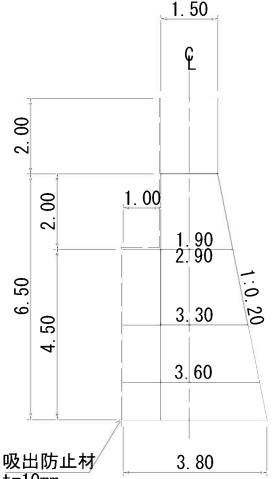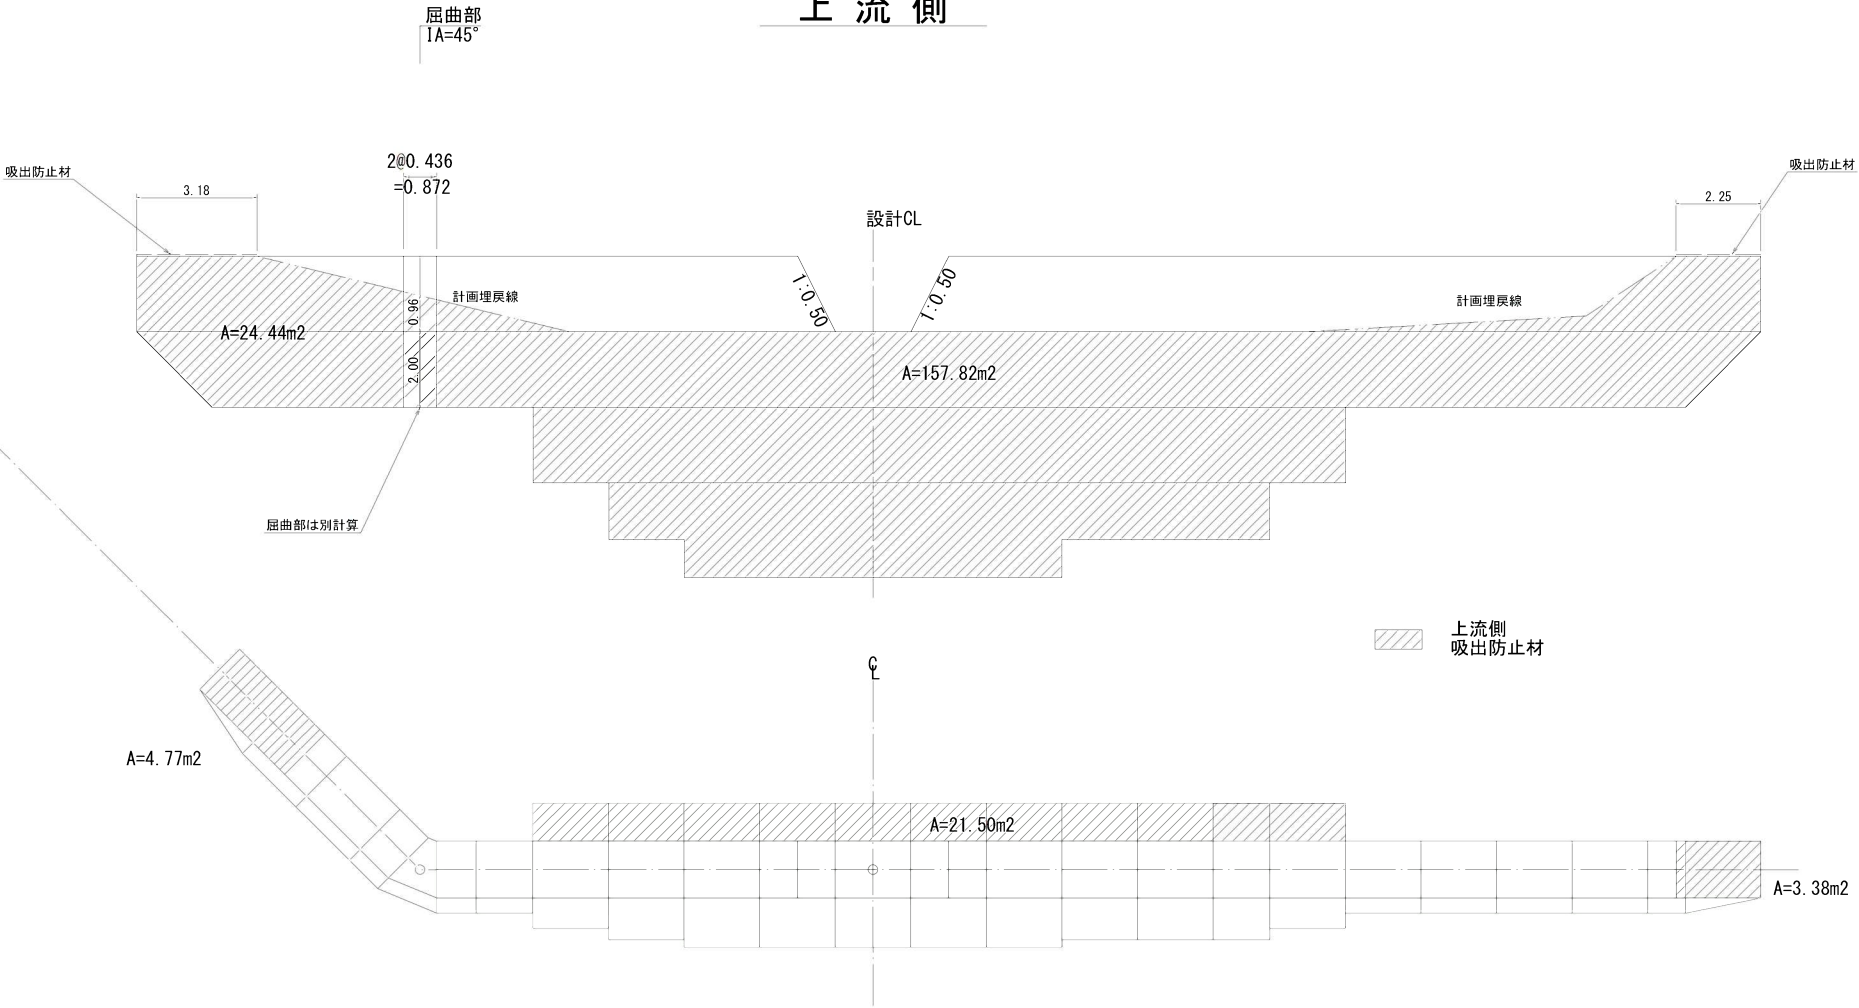

屈曲部詳細図

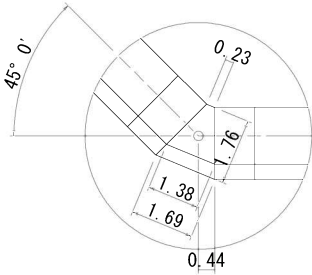

屈曲部 吸出防止材

下流側  
袖部 A=1.38×0.96=1.32m<sup>2</sup>  
本体 A=(1.38+1.69)/2×2.00×1.020=3.13m<sup>2</sup>  
上流側  
袖部 A=0.23×0.96=0.22m<sup>2</sup>  
本体 A=0.23×2.00=0.46m<sup>2</sup>

下 流 側

