



年 度	令和 7 年度		
名 称	平 面 図		
施 工 地	福岡県飯塚市建花寺字内浦地内		
事業細目	機能強化・老朽化対策事業		
事業所名	福岡県農林水産部飯塚農林事務所		
図面番号	1	縮尺	S 1:500

(原寸は、A1サイズ)

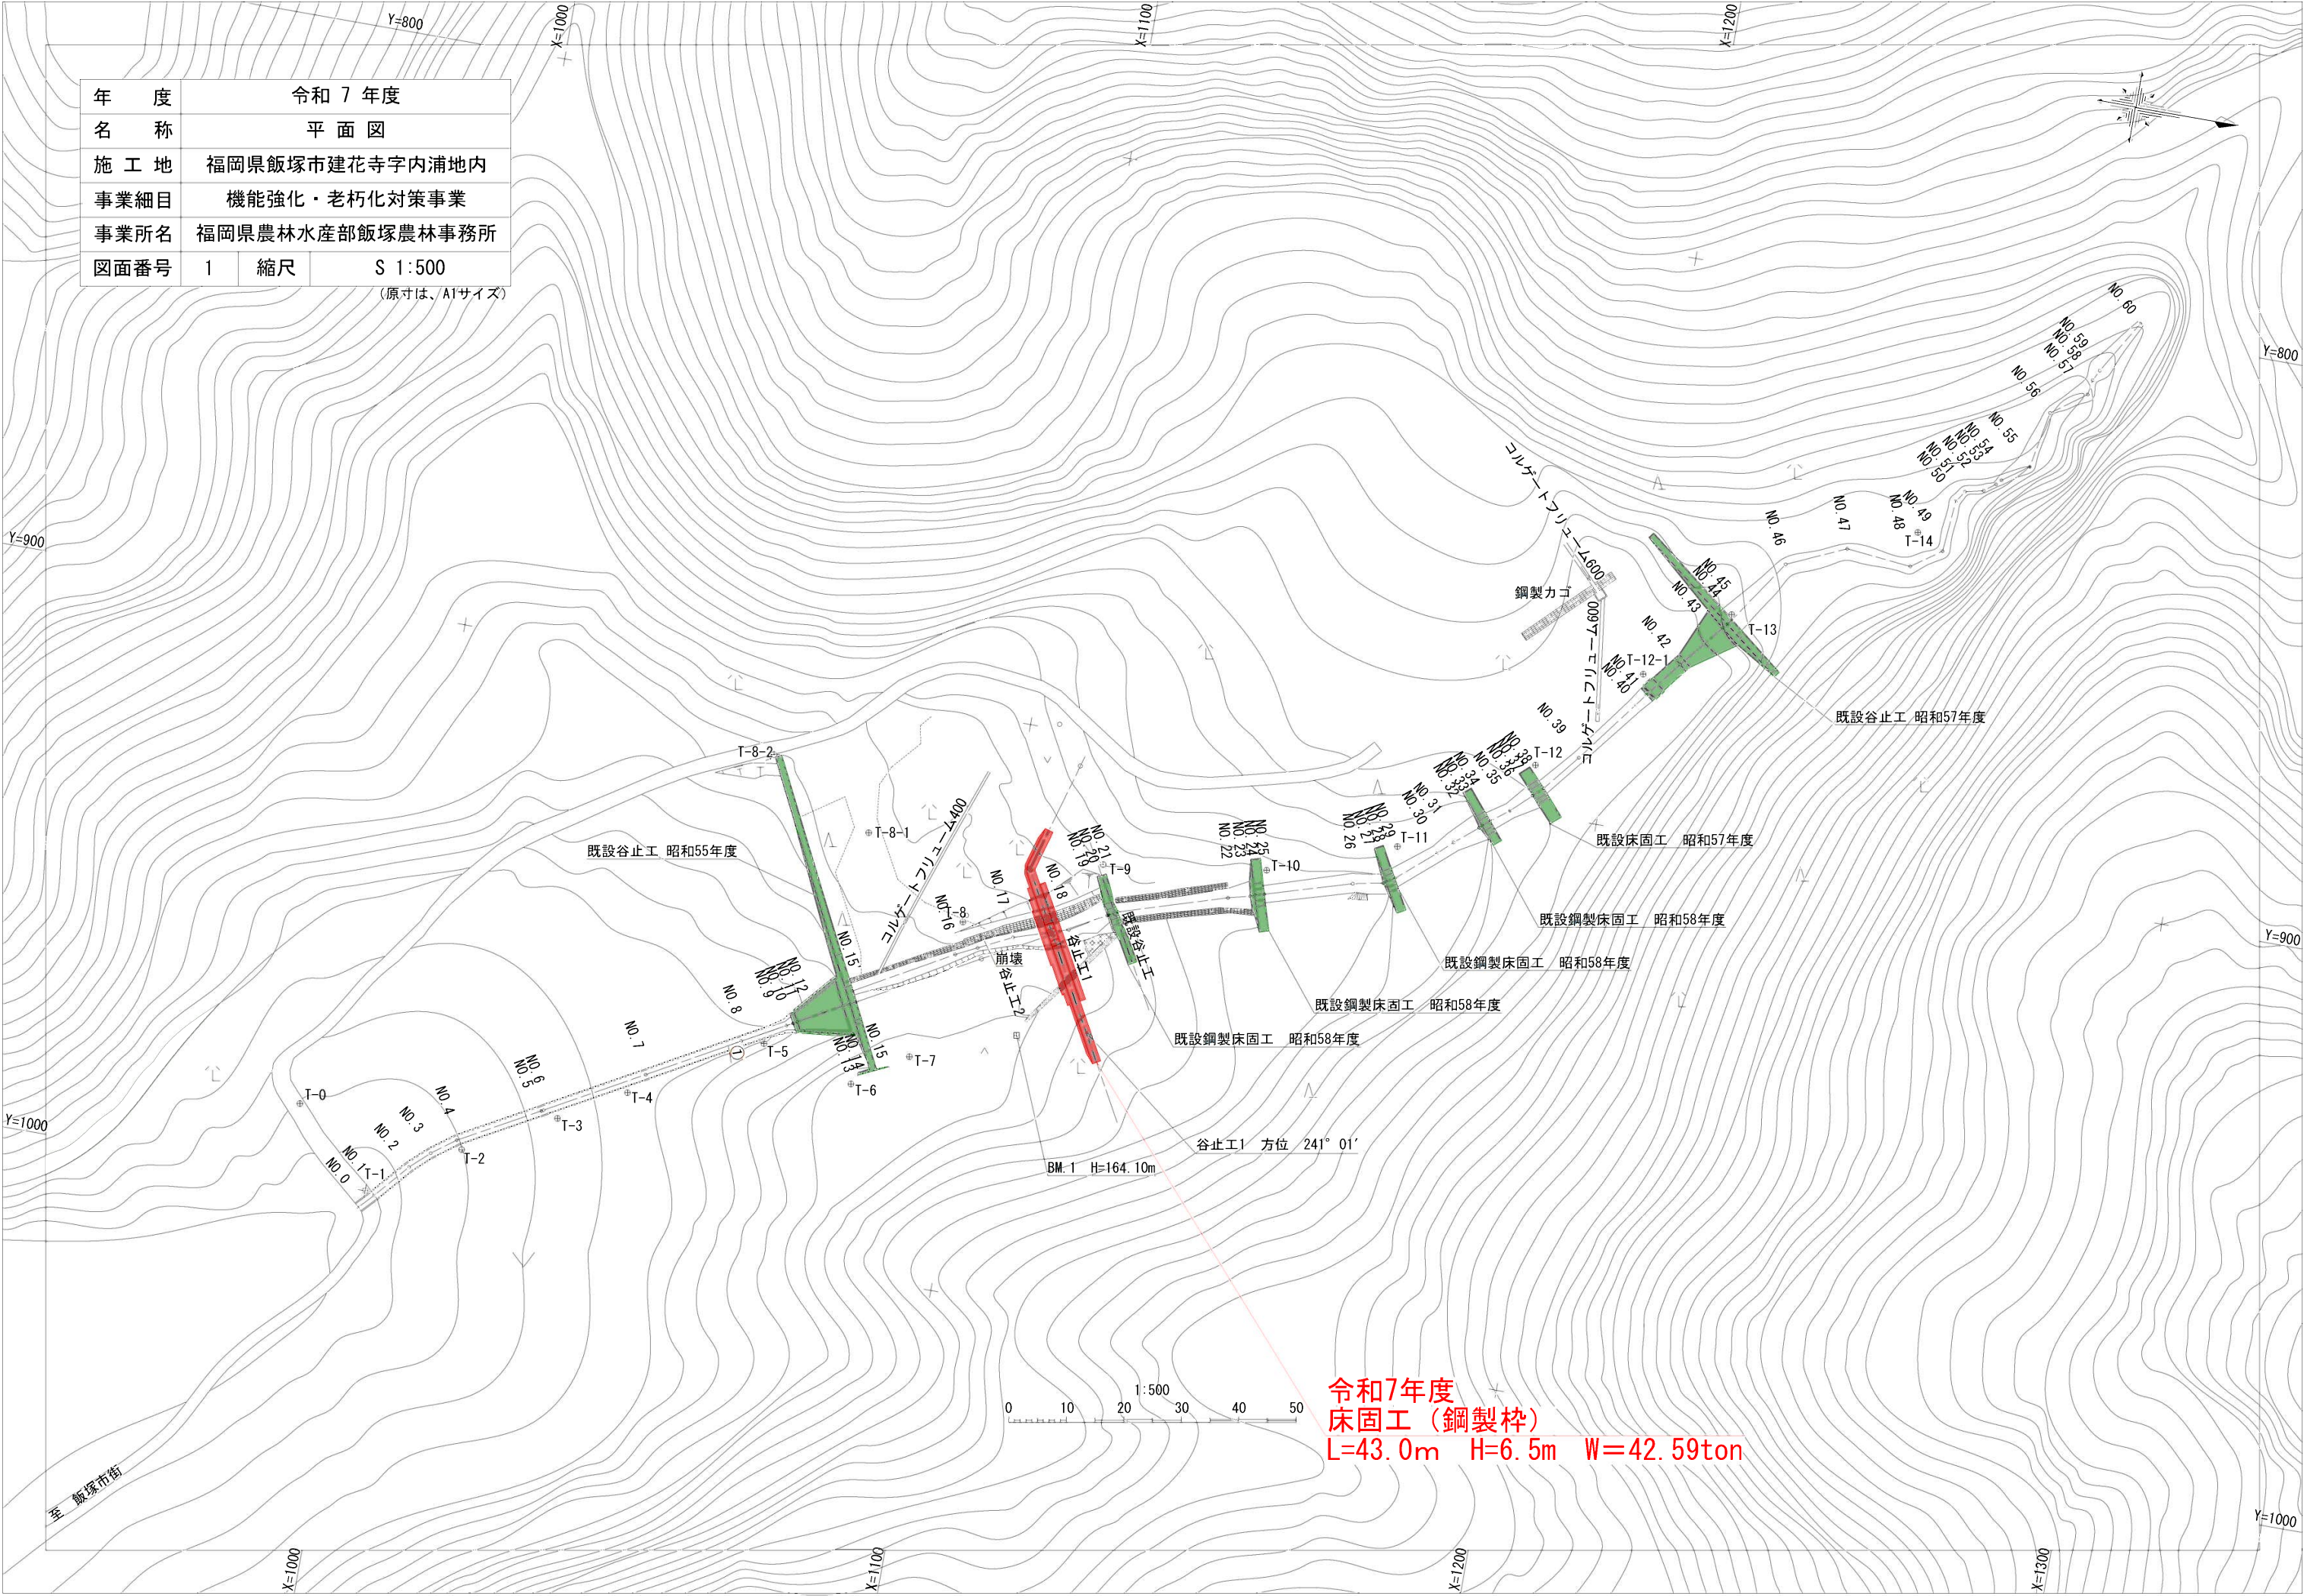

(原寸は、A1サイズ)

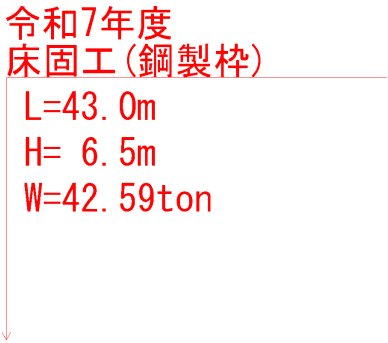


年 度	令和 7 年度		
名 称	床固工（鋼製自在枠）構造図		
施 工 地	福岡県飯塚市建花寺字内浦地内		
事業細目	機能強化・老朽化対策事業		
事業所名	福岡県農林水産部飯塚農林事務所		
図面番号	3	縮尺	S 1:100

（原寸は、A1サイズ）


床固工（鋼製枠）
L=43.0m H=6.5m W=42.59ton

正面図

断面図


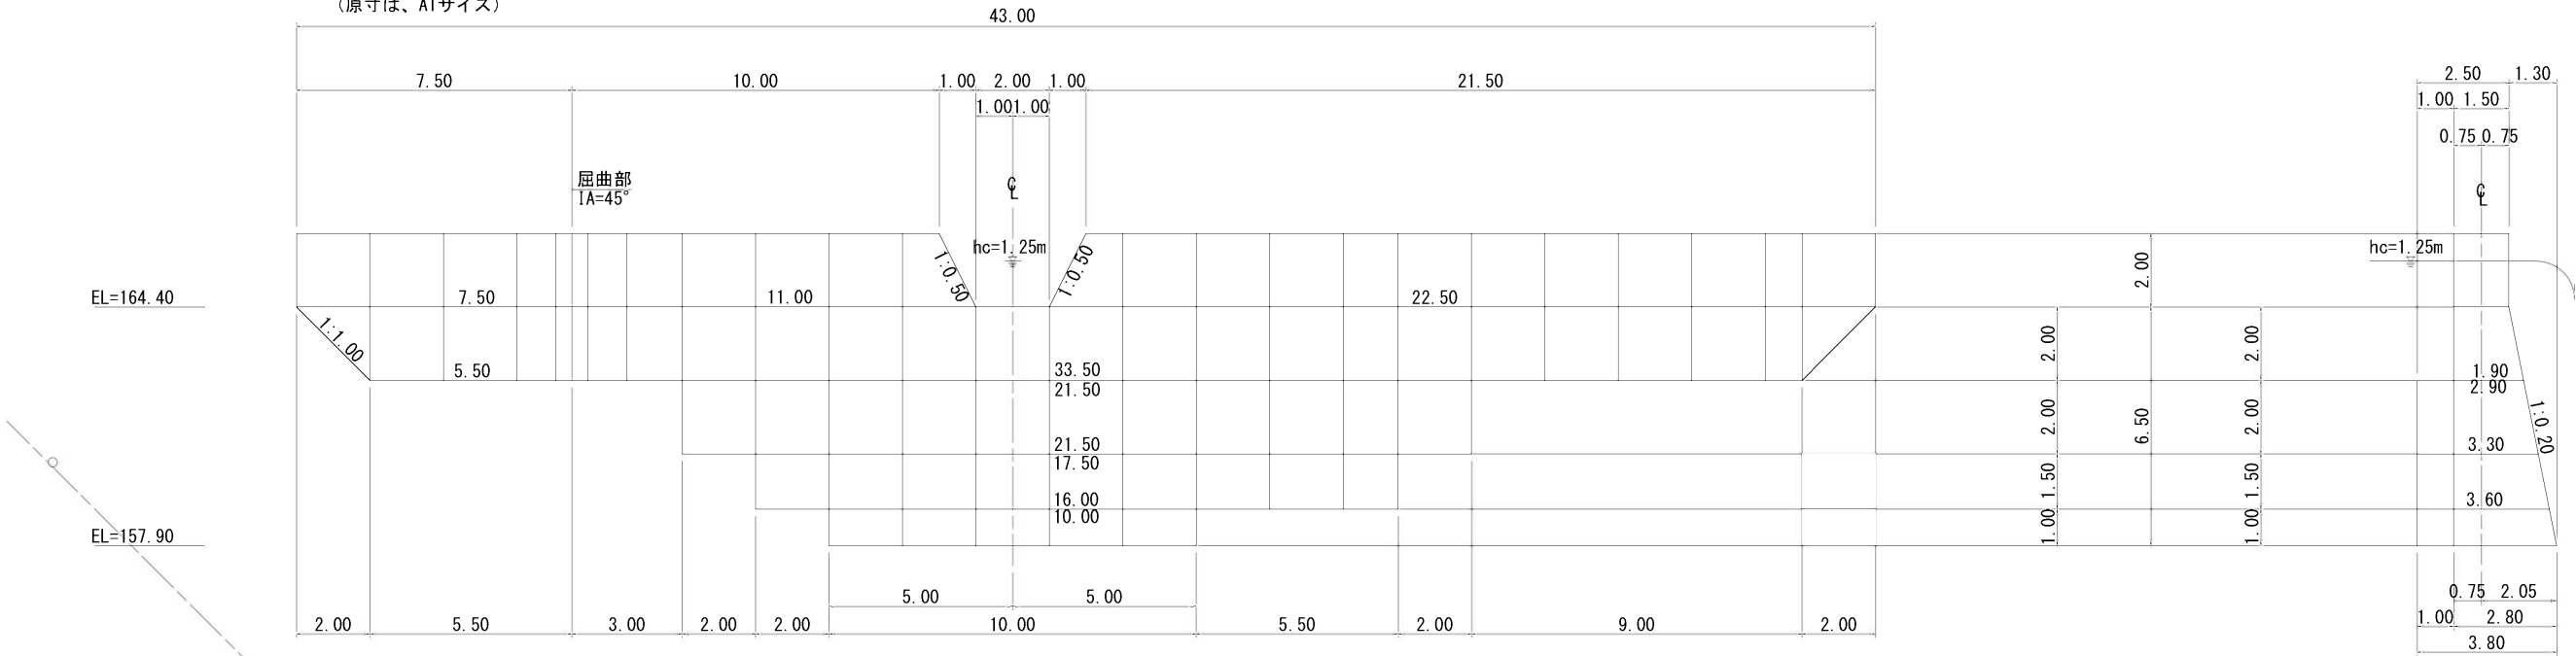


平面図

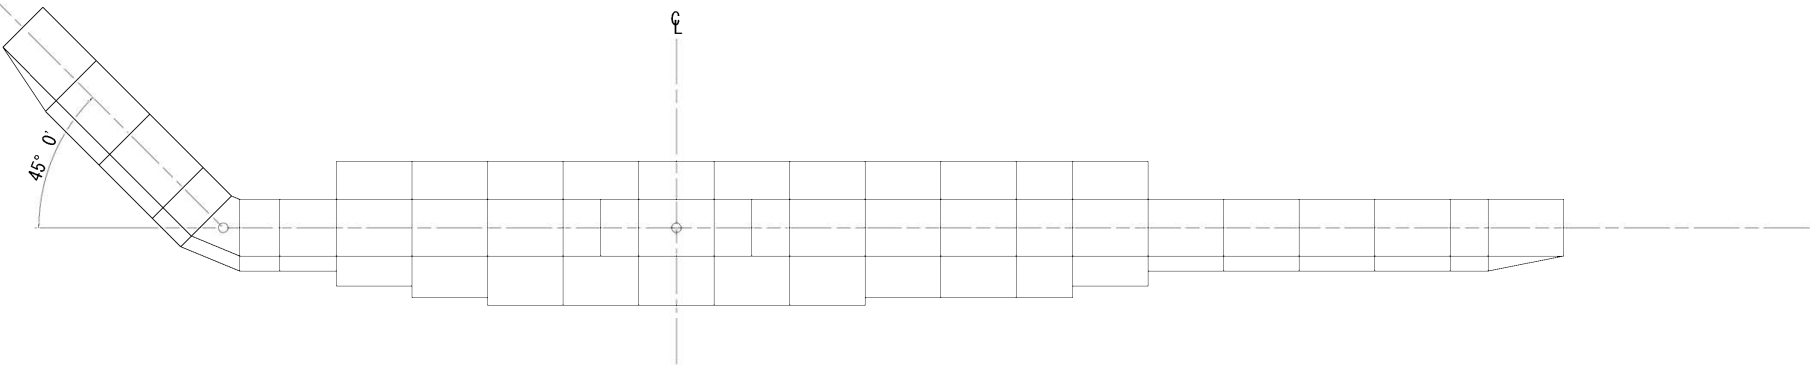

床掘計算図

床掘断面図

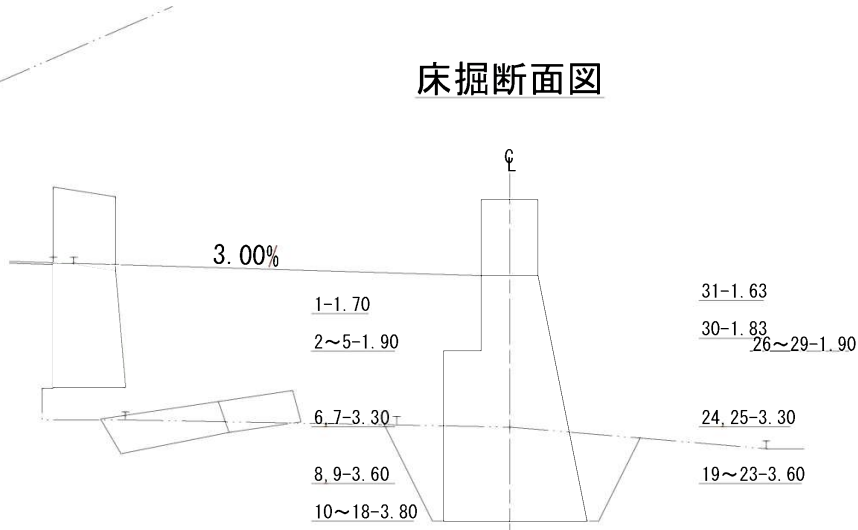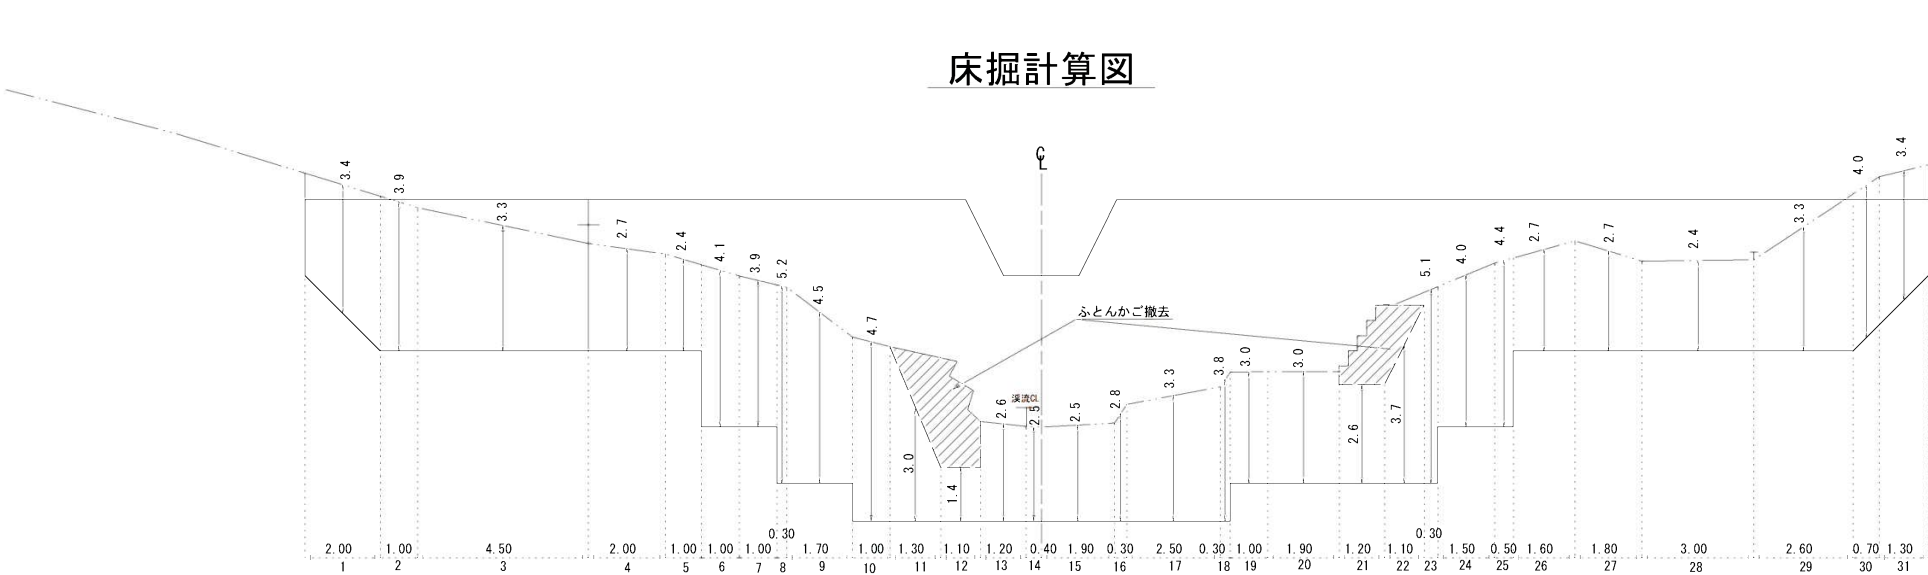


年 度	令和 7 年度		
名 称	床固工（鋼製自在枠）割付図		
施 工 地	福岡県飯塚市建花寺字内浦地内		
事業細目	機能強化・老朽化事業		
事業所名	福岡県農林水産部飯塚農林事務所		
図面番号	4	縮尺	S 1:100

谷止工（鋼製枠）
L=43.0m H=6.5m W=42.59ton

正面図

断面図

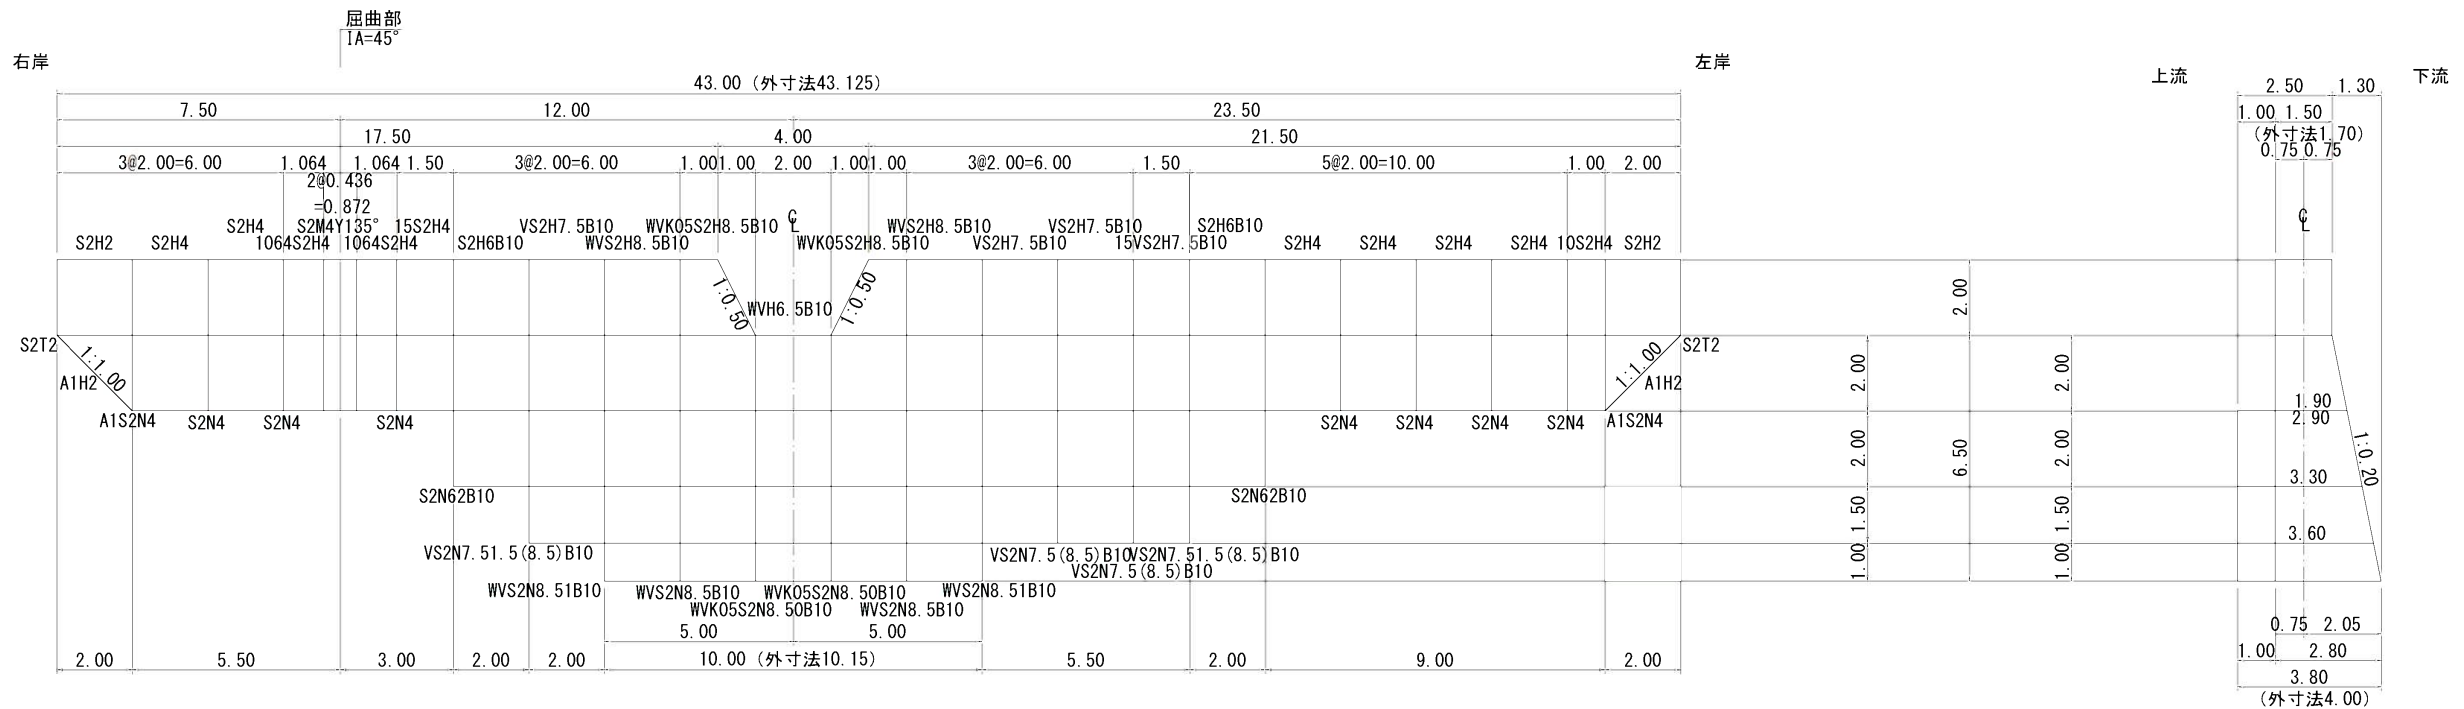

数量表

区分	型式	数量	鋼材質量(kg)		中詰体積(m3)		備考
			単位質量	質 量	単位体積量	体積量	
本体	VVH6. 5B10	1	1248. 56	1248. 56	36. 95	36. 95	
	VVK05S2H8. 5B10	2	1420. 26	2840. 52	41. 45	82. 90	
	WVS2H8. 5B10	2	1522. 08	3044. 16	42. 95	85. 90	
	VS2H7. 5B10	3	1330. 68	3992. 04	35. 55	106. 65	
	15VS2H7. 5B10	1	1003. 51	1003. 51	26. 66	26. 66	
	S2H6B10	2	1070. 76	2141. 52	25. 20	50. 40	
	15S2H4	1	515. 18	515. 18	9. 60	9. 60	
	S2H4	6	683. 28	4099. 68	12. 80	76. 80	
	10S2H4	1	338. 24	338. 24	6. 40	6. 40	
	1064S2H4	2	357. 42	714. 84	6. 81	13. 62	
	S2H2	2	399. 51	799. 02	6. 00	12. 00	
三角枠	A1H2	2	300. 25	600. 50	3. 27	6. 54	
中仕切	WVK05S2N8. 50B10	2	1508. 45	3016. 90			
	WVS2N8. 5B10	2	1470. 70	2941. 40			
	WVS2N8. 51B10	2	1510. 81	3021. 62			
	VS2N7. 51. 5(8. 5)B10	2	1209. 70	2419. 40			
	VS2N7. 5(8. 5)B10	2	1142. 26	2284. 52			
	S2N62B10	2	892. 39	1784. 78			
	S2N4	7	441. 56	3090. 92			
	A1S2N4	2	446. 75	893. 50			
端部仕切	S2T2	2	261. 14	522. 28			
角度部	S2M4Y135°	1	1274. 81	1274. 81	5. 03	5. 03	
鋼製自在枠合計			kg	m3			
			42587. 90	519. 45			KY

平面图