
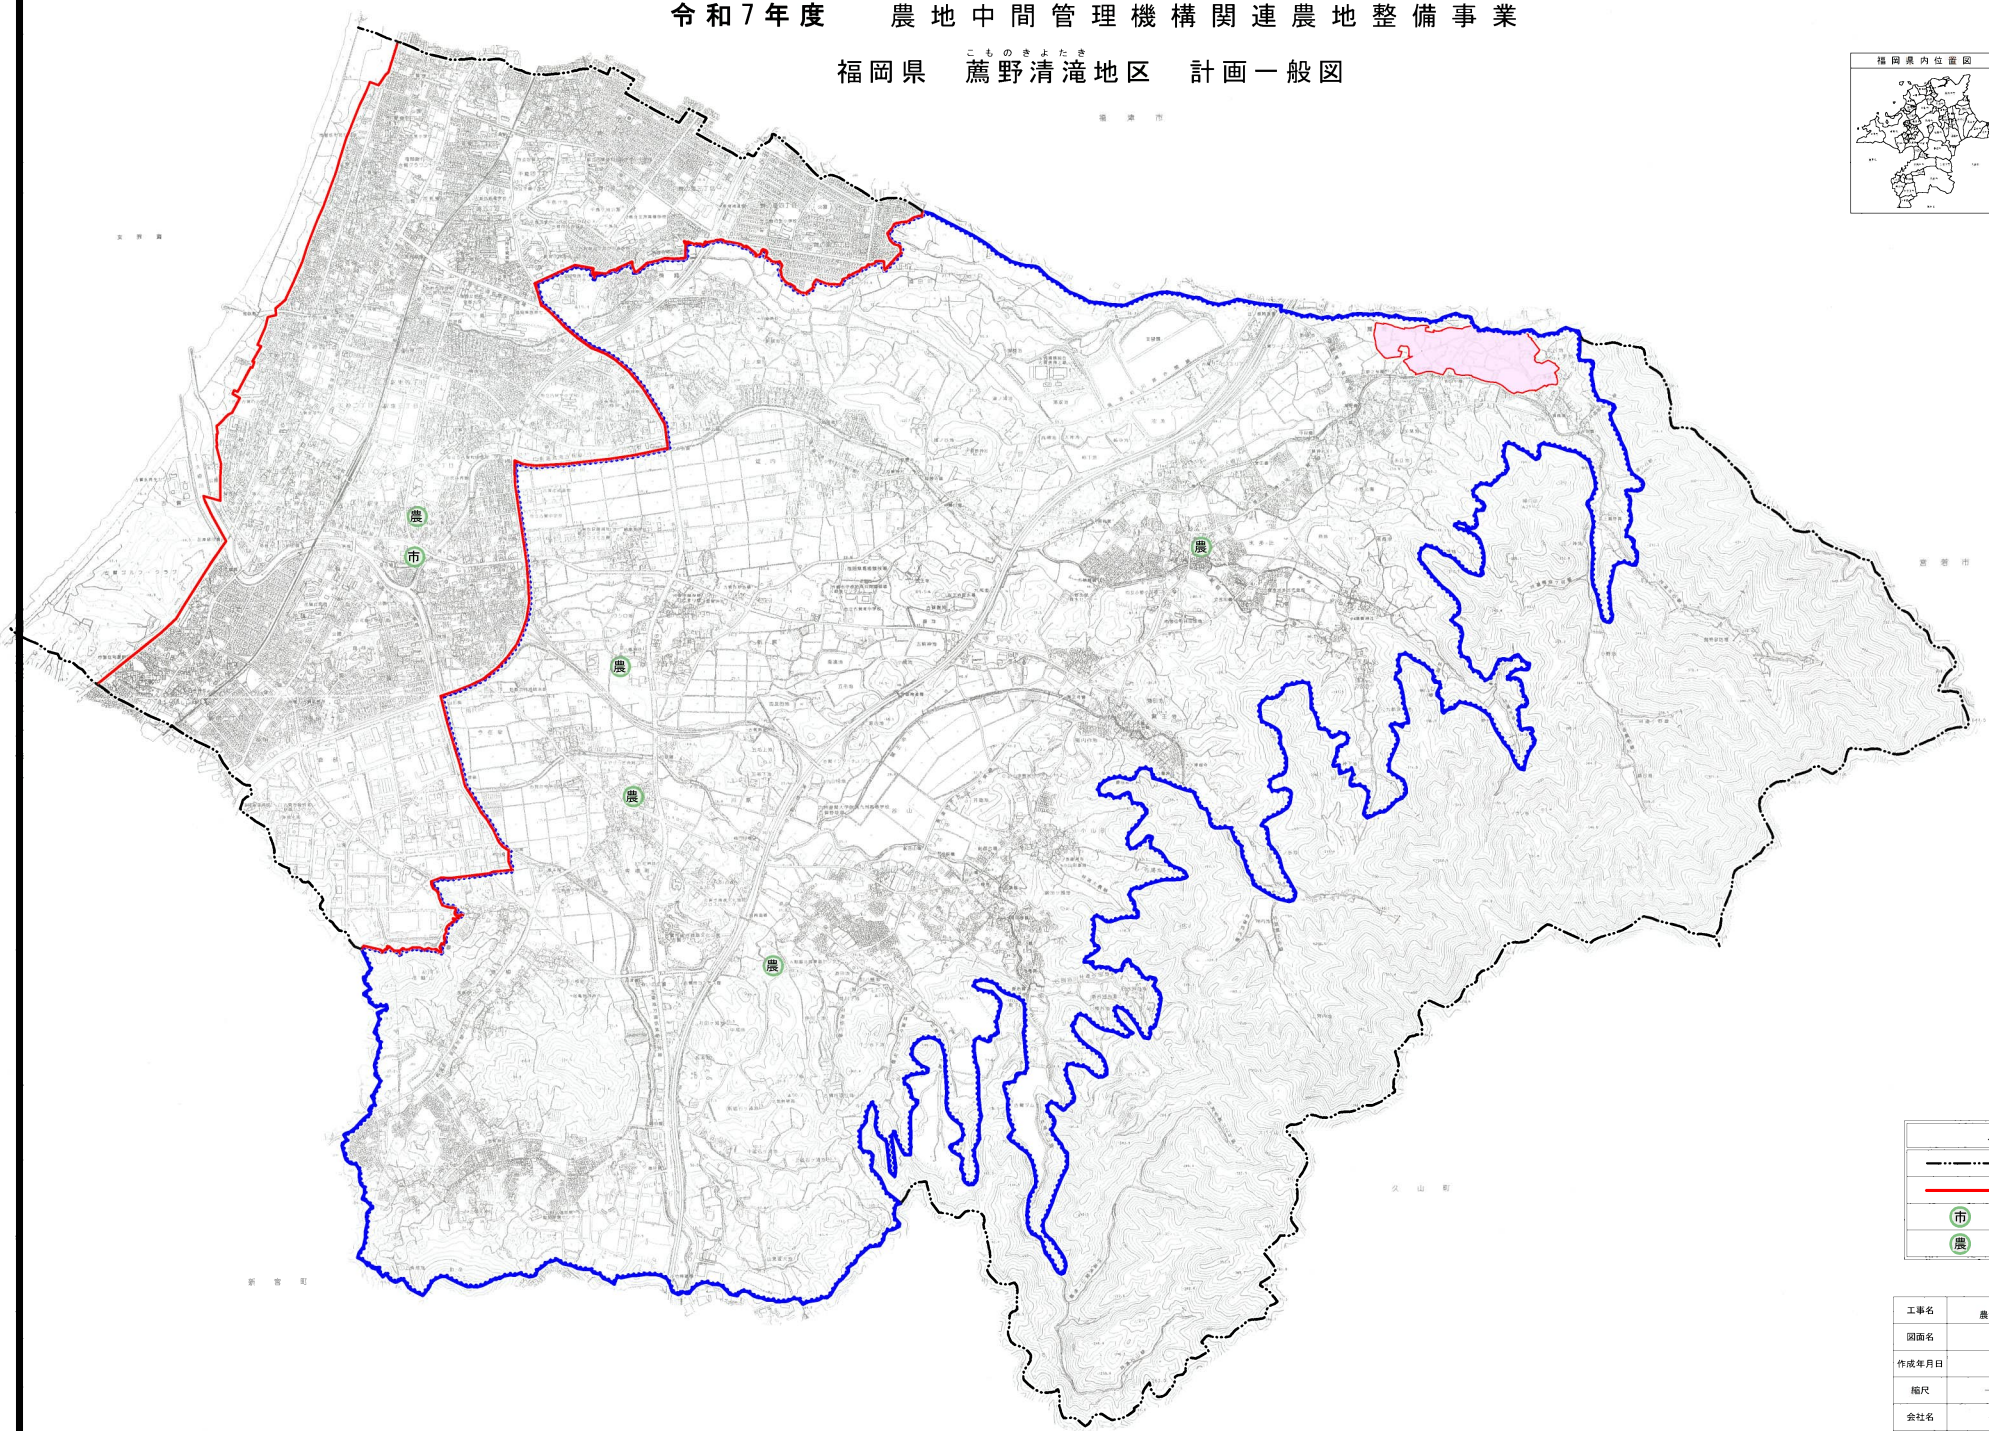


令和7年度 農地中間管理機構関連農地整備事業

福岡県 薦野清滝地区 計画一般図

こものきよたき


福岡県

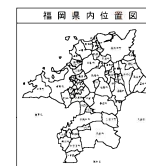

凡 例	
	市 町 村 界
	市 街 化 区 域 界
	市 役 所
	農 協

工事名	令和6年度 薦野清滝地区 農地中間管理機構関連農地整備事業		
図面名	計画一般図	古	
作成年月日	令和 年 月 日		
縮尺	—	図面番号	1
会社名	福岡県土地改良事業団体連合会		
事業名	福岡県福岡農林事務所		

農地中間管理機構関連農地整備事業 薦野清滝地区 現況土地利用図 (変更前) S = 1 : 2,500

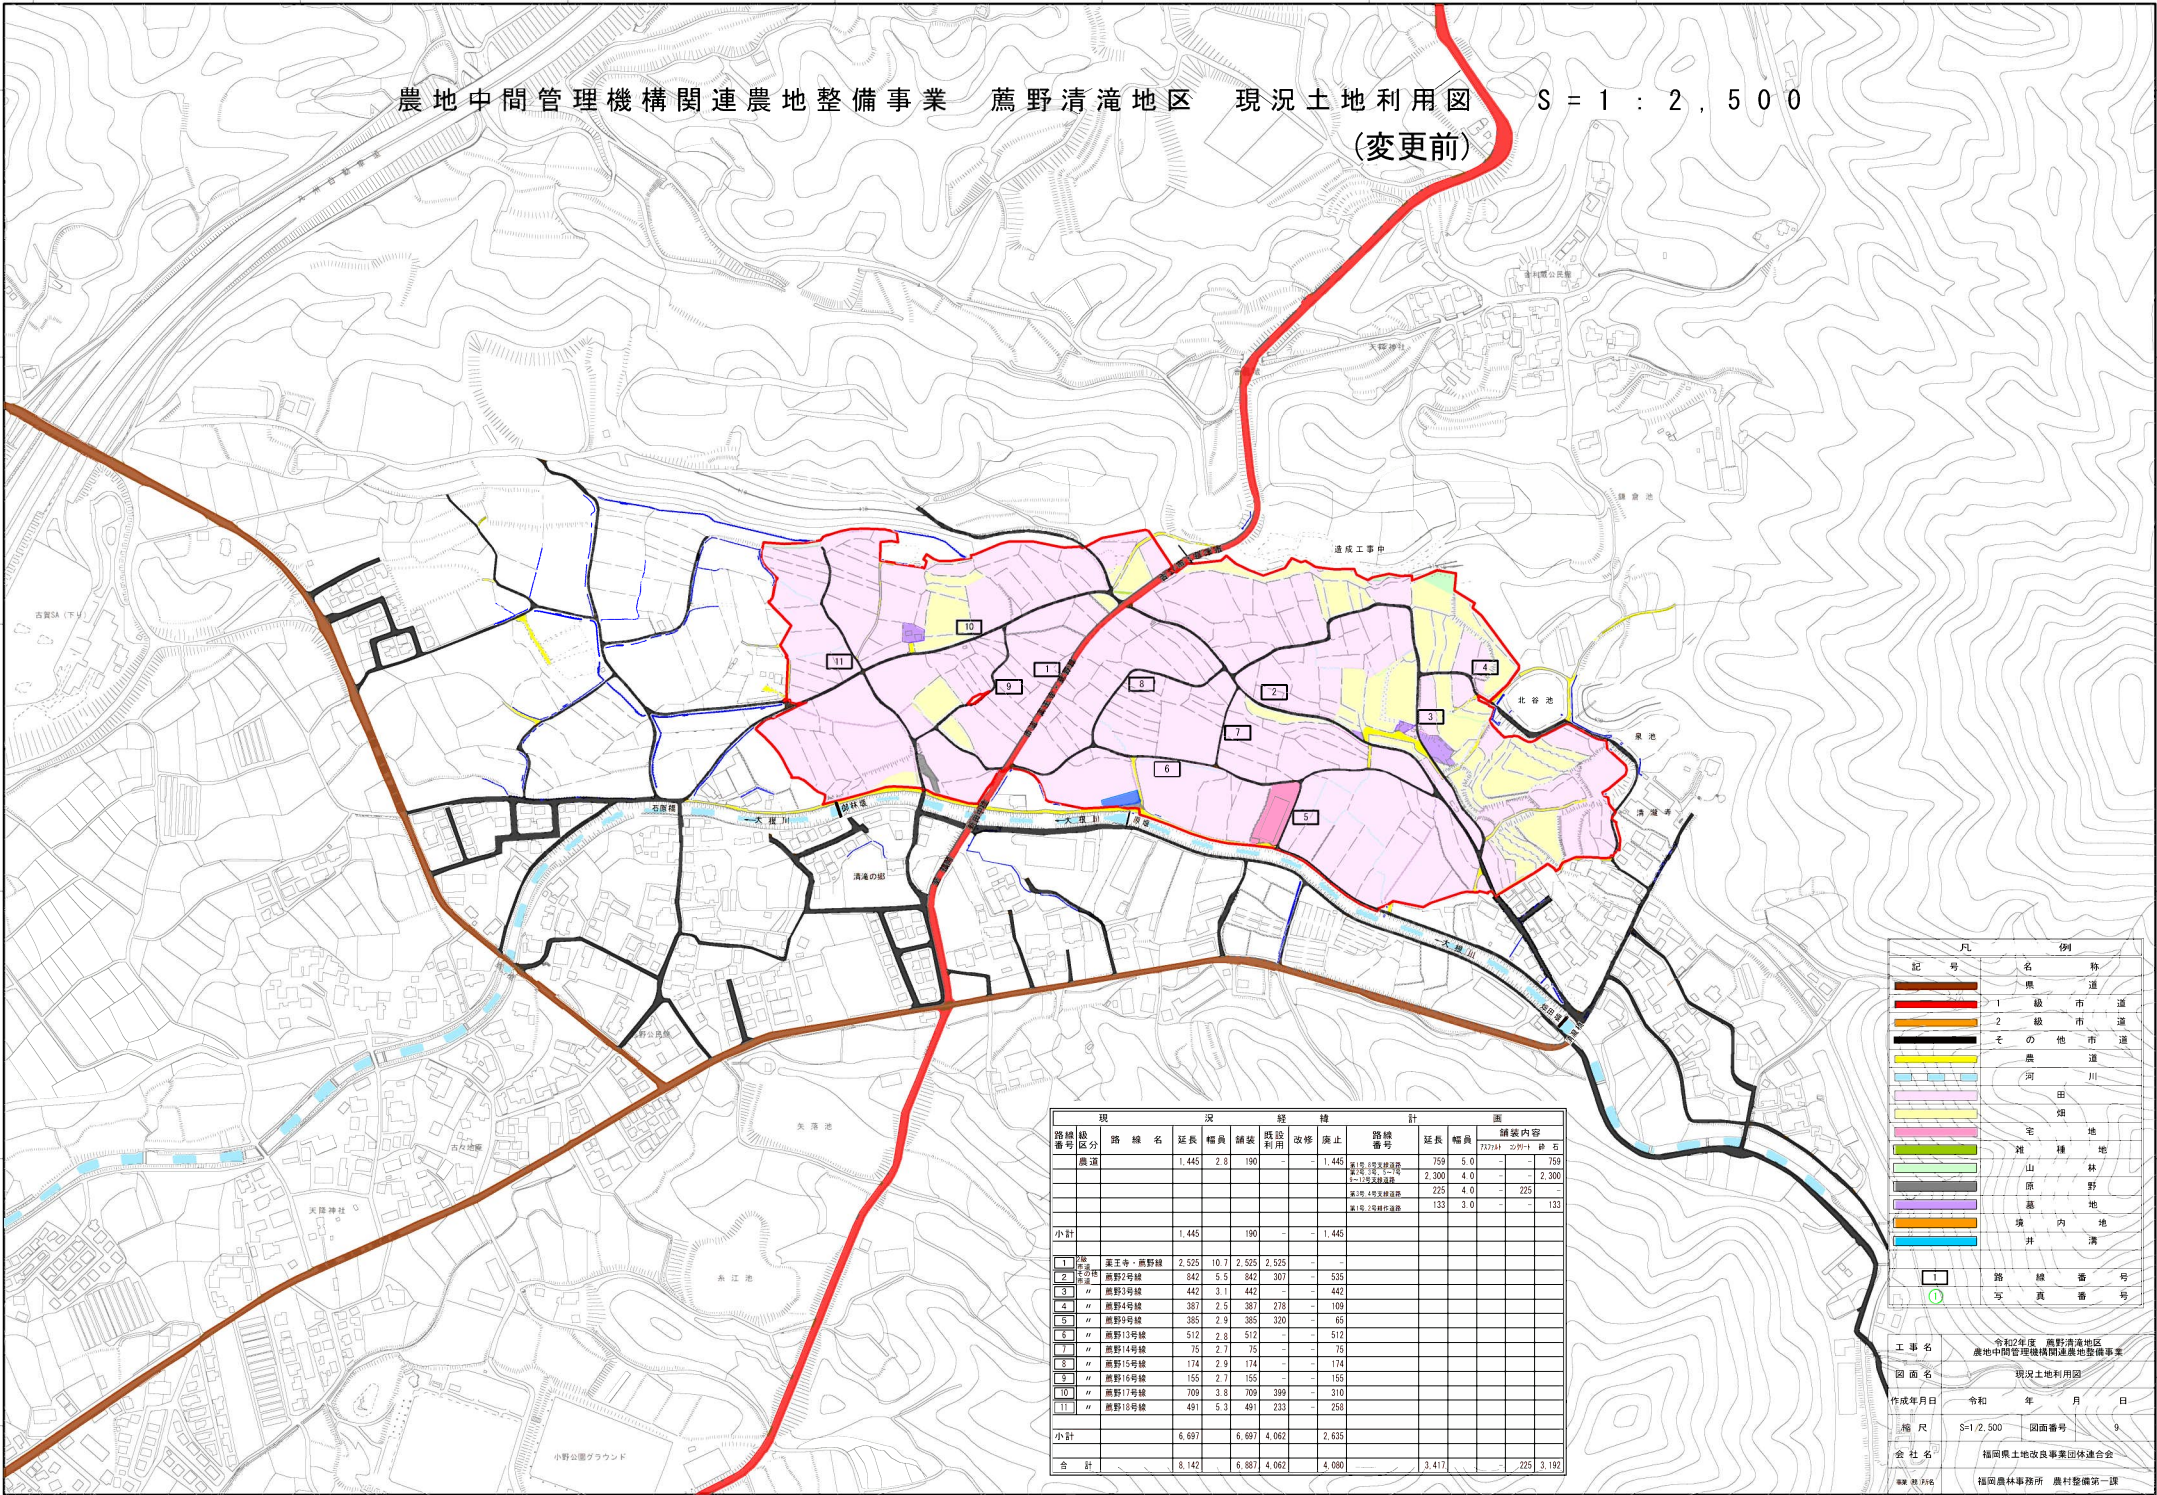


現況		経費		計		面積	
路線番号	区画番号	路線名	延長	幅員	舗装	延長	幅員
1	1	道王寺・薦野線	2,525	10.7	2,525	2,525	-
2	2	薦野2号線	842	5.5	842	307	-
3	3	薦野3号線	442	3.1	442	-	442
4	4	薦野4号線	387	2.5	387	278	-
5	5	薦野5号線	385	2.9	385	320	-
6	6	薦野6号線	512	2.8	512	-	512
7	7	薦野7号線	75	2.7	75	-	75
8	8	薦野8号線	174	2.9	174	-	174
9	9	薦野9号線	155	2.7	155	-	155
10	10	薦野10号線	709	3.8	709	399	-
11	11	薦野11号線	491	5.3	491	233	-
小計			6,697	6,697	4,062	2,635	
合計			8,142	6,887	4,062	4,080	

凡例

記号	名称
1	国道
2	1級市道
3	2級市道
4	その他市道
5	農道
6	河川
7	田
8	畑
9	宅地
10	雑種地
11	山林
12	原野
13	墓地
14	境内地
15	井
16	溝
17	路線番号
18	写真番号

工事名 令和2年度 薦野清滝地区
農地中間管理機構関連農地整備事業
図面名 現況土地利用図
作成年月日 令和 年 月 日
縮尺 S=1/2,500 図面番号 9
会社名 福岡県土地改良事業団林道会
備考 農林事務所 農村整備第一課

令和7年度 農地中間管理機構関連農地整備事業 薦野清滝地区
現況土地利用図(変更後) S=1/2, 500

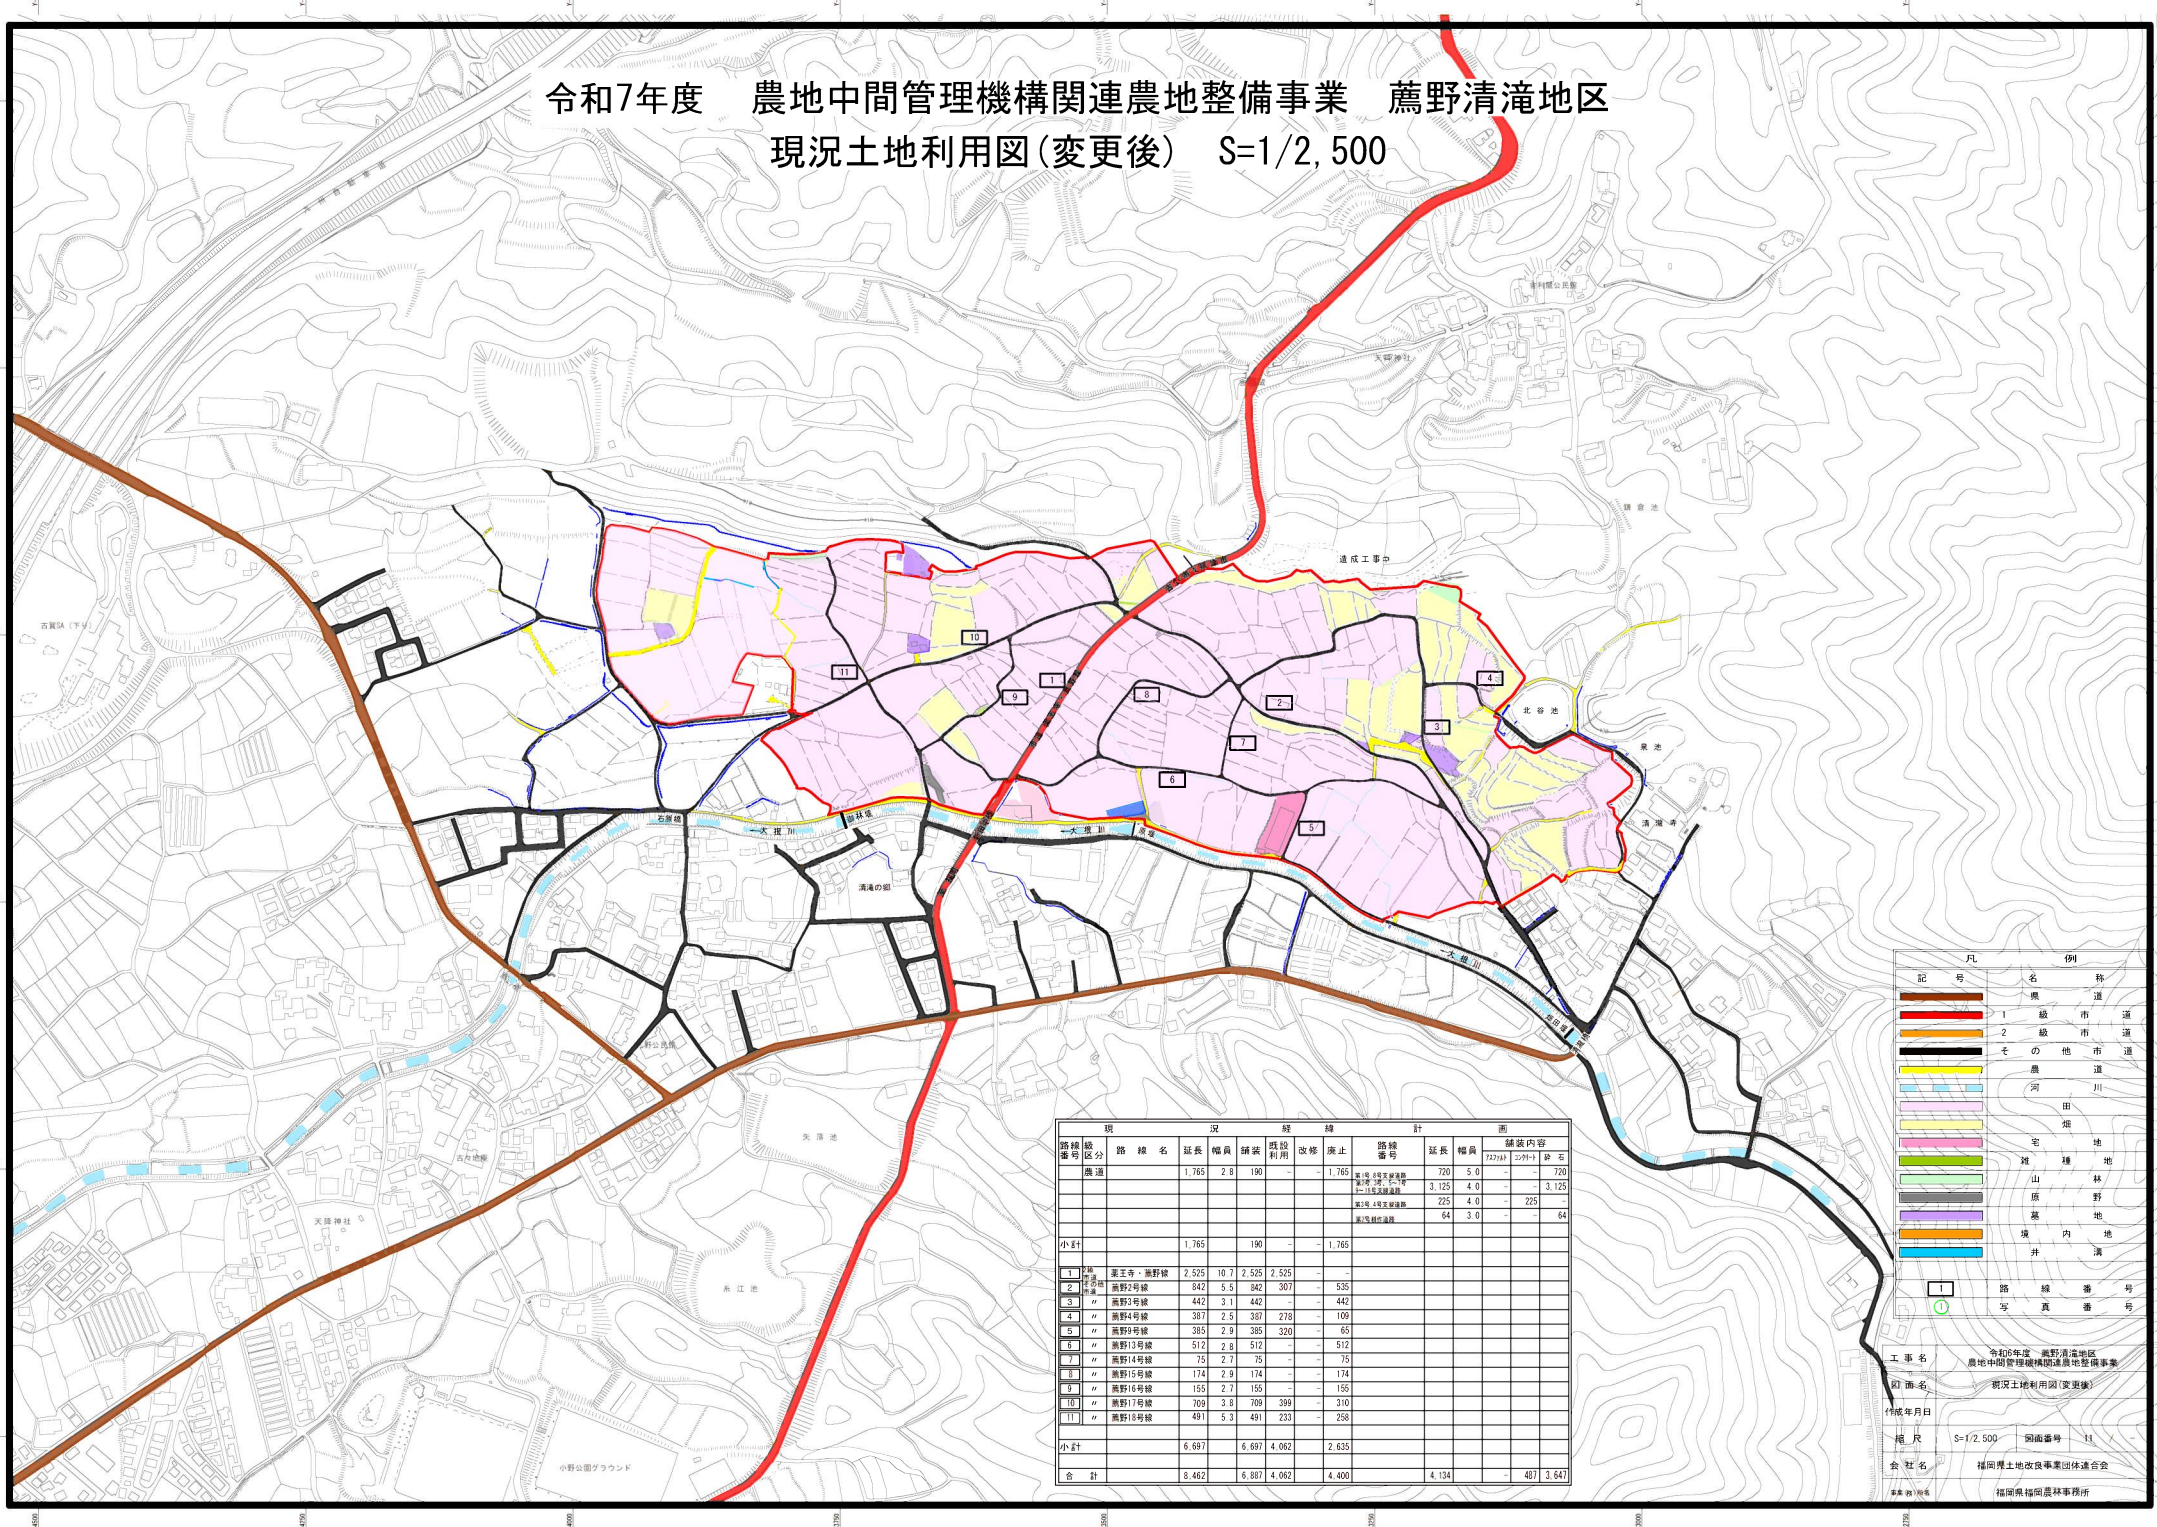

路線区分	路線名	現 況			経 緯			計 画			面積内容	
		延長	幅員	舗装	既設利用	改修	廃止	路線番号	延長	幅員	7271a1	計 画
農道		1.765	2.8	190	-	-	1.765		720	5.0	-	720
								農地・田舎道等	3.125	4.0	-	3.125
								農地・田舎道等	225	4.0	-	225
								農地・田舎道等	64	3.0	-	64
小計		1.765		190	-	-	1.765					
1	農道1号線	2.526	10.7	2.526	-	-	2.526					
2	農道2号線	842	5.5	842	-	-	842					
3	農道3号線	442	3.1	442	-	-	442					
4	農道4号線	387	2.5	387	-	-	387					
5	農道5号線	385	2.9	385	-	-	385					
6	農道6号線	512	2.8	512	-	-	512					
7	農道7号線	75	2.7	75	-	-	75					
8	農道8号線	174	2.9	174	-	-	174					
9	農道9号線	155	2.7	155	-	-	155					
10	農道10号線	709	3.8	709	-	-	709					
11	農道11号線	491	5.3	491	-	-	491					
小計		6.697		6.697	4.062	2.635						
合 計		8.462		8.462	4.062	4.400			4.134		407	3.647

凡 例

記 号	名 称
1	1 級 市 道
2	2 級 市 道
3	その他市道
4	農 道
5	河 川
6	田 畑
7	宅 地
8	雑 種 地
9	山 林
10	原 野
11	基 地
12	境 内 地
13	井 溝

1 路線番号
2 与 真 番 号

工 事 名 令和7年度 薦野清滝地区
農地中間管理機構関連農地整備事業
現況土地利用図(変更後)
作成年月日
縮 尺 S=1/2, 500 図面番号 11
会 社 名 種間厚土地改良事業出体連合会
製 図 者 名 福岡県福岡農林事務所

令和7年度 農地中間管理機構関連農地整備事業 薦野清滝地区
計画平面図(変更前) S=1/2,000



凡 例	
記 号	名 称
	区 画 整 理
	非 農 用 地
	道 路 工
	用 水 路 工
	排 水 路 工 (幹 線)
	排 水 路 工 (支 線)
	既 設 道 路
	既 設 用 水 路
	既 設 排 水 路
	既 設 用 排 水 路
	既 設 支 線 水
	縮 小 工 (既 設 利 用)
1	1. 耕 区 番 号
2	2. 計 画 標 高 (m)
3	3. 面 積 (m ²)

工 事 名	令和6年度 薦野清滝地区 農地中間管理機構関連農地整備事業		
図 面 名	計画平面図(変更前)		
作成年月日			
縮 尺	S=1/2,000	図面番号	5 / -
会 社 名	福岡県土地改良事業団体連合会		
審 査 者 (印) 氏 名	福岡県福岡農林事務所		

令和7年度 農地中間管理機構関連農地整備事業 薦野清滝地区
計画平面図(変更後) S=1/2,000

[illegible]

路 線 名	延 長	構 造	備 考
道 路 工			
第1号支線道路	446.0 m	砕石締実 ②=4.0/5.0 (m)	(Ⅰ工区)
第2号支線道路	667.0 m	砕石締実 ②=3.0/4.0 (m)	(Ⅱ工区)
第3号支線道路	365.0 m	砕石、コンクリート締成 ②=3.0/4.0 (m)	(Ⅱ工区)
第4号支線道路	122.0 m	コンクリート締成 ②=3.0/4.0 (m)	(Ⅱ工区)
第5号支線道路	138.0 m	砕石締実 ②=3.0/4.0 (m)	(Ⅰ工区)
第6号支線道路	106.0 m	砕石締実 ②=3.0/4.0 (m)	(Ⅰ工区)
第7号支線道路	395.0 m	砕石締実 ②=3.0/4.0 (m)	(Ⅰ工区)
第8号支線道路	274.0 m	砕石締実 ②=4.0/5.0 (m)	(Ⅲ工区)
第9号支線道路	164.0 m	砕石締実 ②=3.0/4.0 (m)	(Ⅲ工区)
第10号支線道路	432.0 m	砕石締実 ②=3.0/4.0 (m)	(Ⅲ工区)
第11号支線道路	69.0 m	砕石締実 ②=3.0/4.0 (m)	(Ⅲ工区)
第12号支線道路	129.0 m	砕石締実 ②=3.0/4.0 (m)	(Ⅲ工区)
第13号支線道路	155.0 m	砕石締実 ②=3.0/4.0 (m)	(Ⅳ工区)
第14号支線道路	154.0 m	砕石締実 ②=3.0/4.0 (m)	(Ⅳ工区)
第15号支線道路	279.0 m	砕石締実 ②=3.0/4.0 (m)	(Ⅳ工区)
第16号支線道路	175.0 m	砕石締実 ②=3.0/4.0 (m)	(Ⅰ工区)
第1号耕作道路	- m		
第2号耕作道路	64.0 m	砕石締実 ②=2.5/3.0 (m)	(Ⅰ工区)


数 量 表				
路 线 名	延 长	横 道	备 注	
用 水 路 工				
第1号支線用水路	242.0 m	U字溝 (U-300B)	(2工区)	
第2号支線用水路	126.0 m	U字溝 (U-300B)	(2工区)	
第3号支線用水路	482.0 m	U字溝 (U-300B)	(2工区)	
第4号支線用水路	442.0 m	U字溝 (U-450)	(1工区)	
第5号支線用水路	93.0 m	U字溝 (U-300B)	(1工区)	
第6号支線用水路	119.0 m	U字溝 (U-300B)	(2工区)	
第7号支線用水路	238.0 m	U字溝 (U-300B)	(1工区)	
第8号支線用水路	36.0 m	U字溝 (U-300B)	(1工区)	
第9号支線用水路	189.0 m	U字溝 (U-300B)	(1工区)	
第10号支線用水路	174.0 m	U字溝 (U-450)	(3工区)	
第11号支線用水路	74.0 m	U字溝 (U-300B)	(3工区)	
第12号支線用水路	179.0 m	U字溝 (U-450)	(3工区)	
第13号支線用水路	356.0 m	U字溝 (U-300B)	(3工区)	
第14号支線用水路	179.0 m	U字溝 (U-300B)	(4工区)	
第15号支線用水路	175.0 m	U字溝 (U-300B)	(4工区)	
第16号支線用水路	38.0 m	U字溝 (U-300B)	(4工区)	
第17号支線用水路	70.0 m	U字溝 (U-300B)	(1工区)	
用 水 路 工				
第1号支線用排水路	90.0 m	U字溝 (U-600)	(2工区)	
第2号支線用排水路	404.0 m	U字溝 (U-600)	(3工区)	
第3号支線用排水路	— m			

凡		例	
記	号	名	称
		区	面 积 整 理
		非	常 用 地
		通	路 工
		用	水 路 工
		排 水 路 工	(幹 线)
		排 水 路 工	(支 线)
		既 设	道 路
		既 设	用 水 路
		既 设	排 水 路
		既 设	用 排 水 路
		暗 安	排 水 路
		预 言 工	(既 设 利 用)
		1. 耕 区	番 号
		2. 计 画 楼 高	(m)
		3. 面 积	(m ²)

工 事 名	令和6年度 豊野清湾地区 農地中間管理機構関連農地整備事業			
図 面 名	計画平面図(変更後)			
作成年月日				
縮 尺	S=1/2,000	図面番号	6 / -	
会 社 名	福岡県土地改良事業団体連合会			
業主(施)主名	福岡県福岡県農林事務所			



令和7年度 農地中間管理機構関連農地整備事業 薦野清滝地区
計画変更説明図 S=1/2, 000

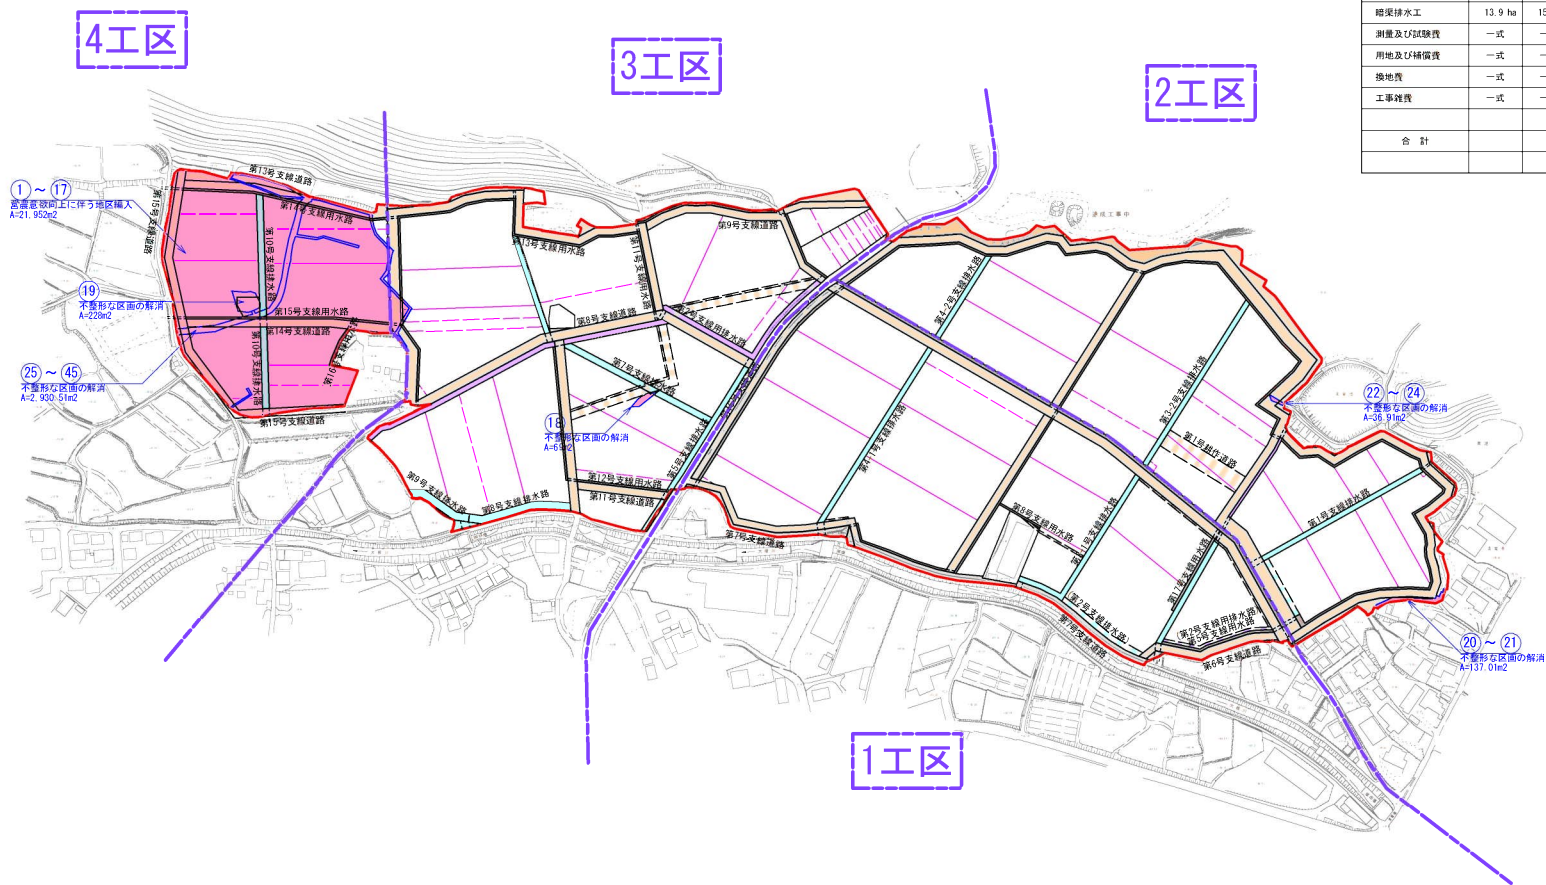


工 種	事業量・事業費対比					
	数 量			工 事 費 (千円)		
	変更前	変更後	増△減	変更前	変更後	増△減
整地工	13.9 ha	15.7 ha	1.8 ha	100,200	177,863	77,663
道路工	3,417 m	4,134 m	717 m	27,200	40,249	13,049
用水路工	3,348 m	3,706 m	358 m	63,300	85,679	22,379
排水路工	1,383 m	1,440 m	57 m	49,500	63,009	13,509
路渠排水工	13.9 ha	15.7 ha	1.8 ha	31,000	42,800	11,800
測量及び試験費	一式	一式	—	58,300	77,000	18,700
用地及び補償費	一式	一式	—	4,500	6,300	1,800
換地費	一式	一式	—	29,700	39,100	9,400
工事雑費	一式	一式	—	6,300	8,000	1,700
合 計				370,000	540,000	170,000

凡 例	
区分	新規 (赤線) 除外 (青線)
受益地	地区界 (黒線)
区分	変更後 (赤線) 変更前 (青線)
道路工	変更後 (赤線) 変更前 (青線)
用水路工	変更後 (赤線) 変更前 (青線)
排水路工	変更後 (赤線) 変更前 (青線)

工事名	令和6年度 農野清滝地区 農地中間管理機構関連農地整備事業		
図面名	計画変更説明図		
作成年月日			
縮 尺	S=1/2, 000	図面番号	4 / -
会 社 名	福岡県土地改良事業団体連合会		
事業(所)担当者	福岡県福岡農林事務所		

令和7年度 農地中間管理機構関連農地整備事業 薦野清滝地区
30a2/3率計算図(変更後) S=1/2, 500

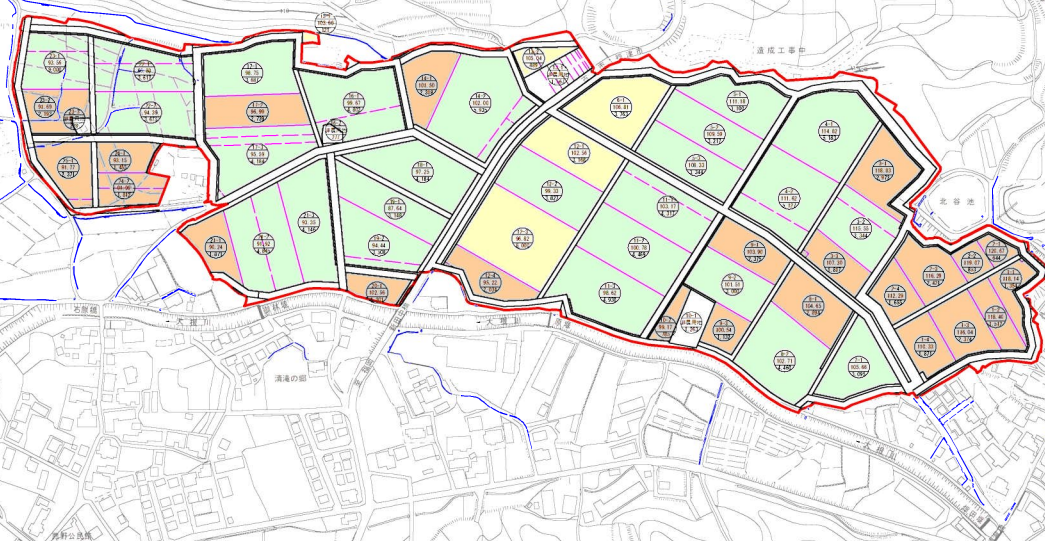

色	別	名	例
緑	中区画	30a以上	A=11.31ha
オレンジ	小区画	30a未満	A=4.37ha
水色	ただし普通用地域		A=1ha (田差1.0m以上)
黄色	普通畑		A=0.70ha

工事名	令和7年度 薦野清滝地区 農地中間管理機構関連農地整備事業		
図面名	30a2/3率計算図(変更後)		
作成年月日			
縮尺	S=1/2, 500	図面番号	13
会社名	福岡県土地改良事業出体連合会		
製図者	福岡県福岡農林事務所		