


位置図

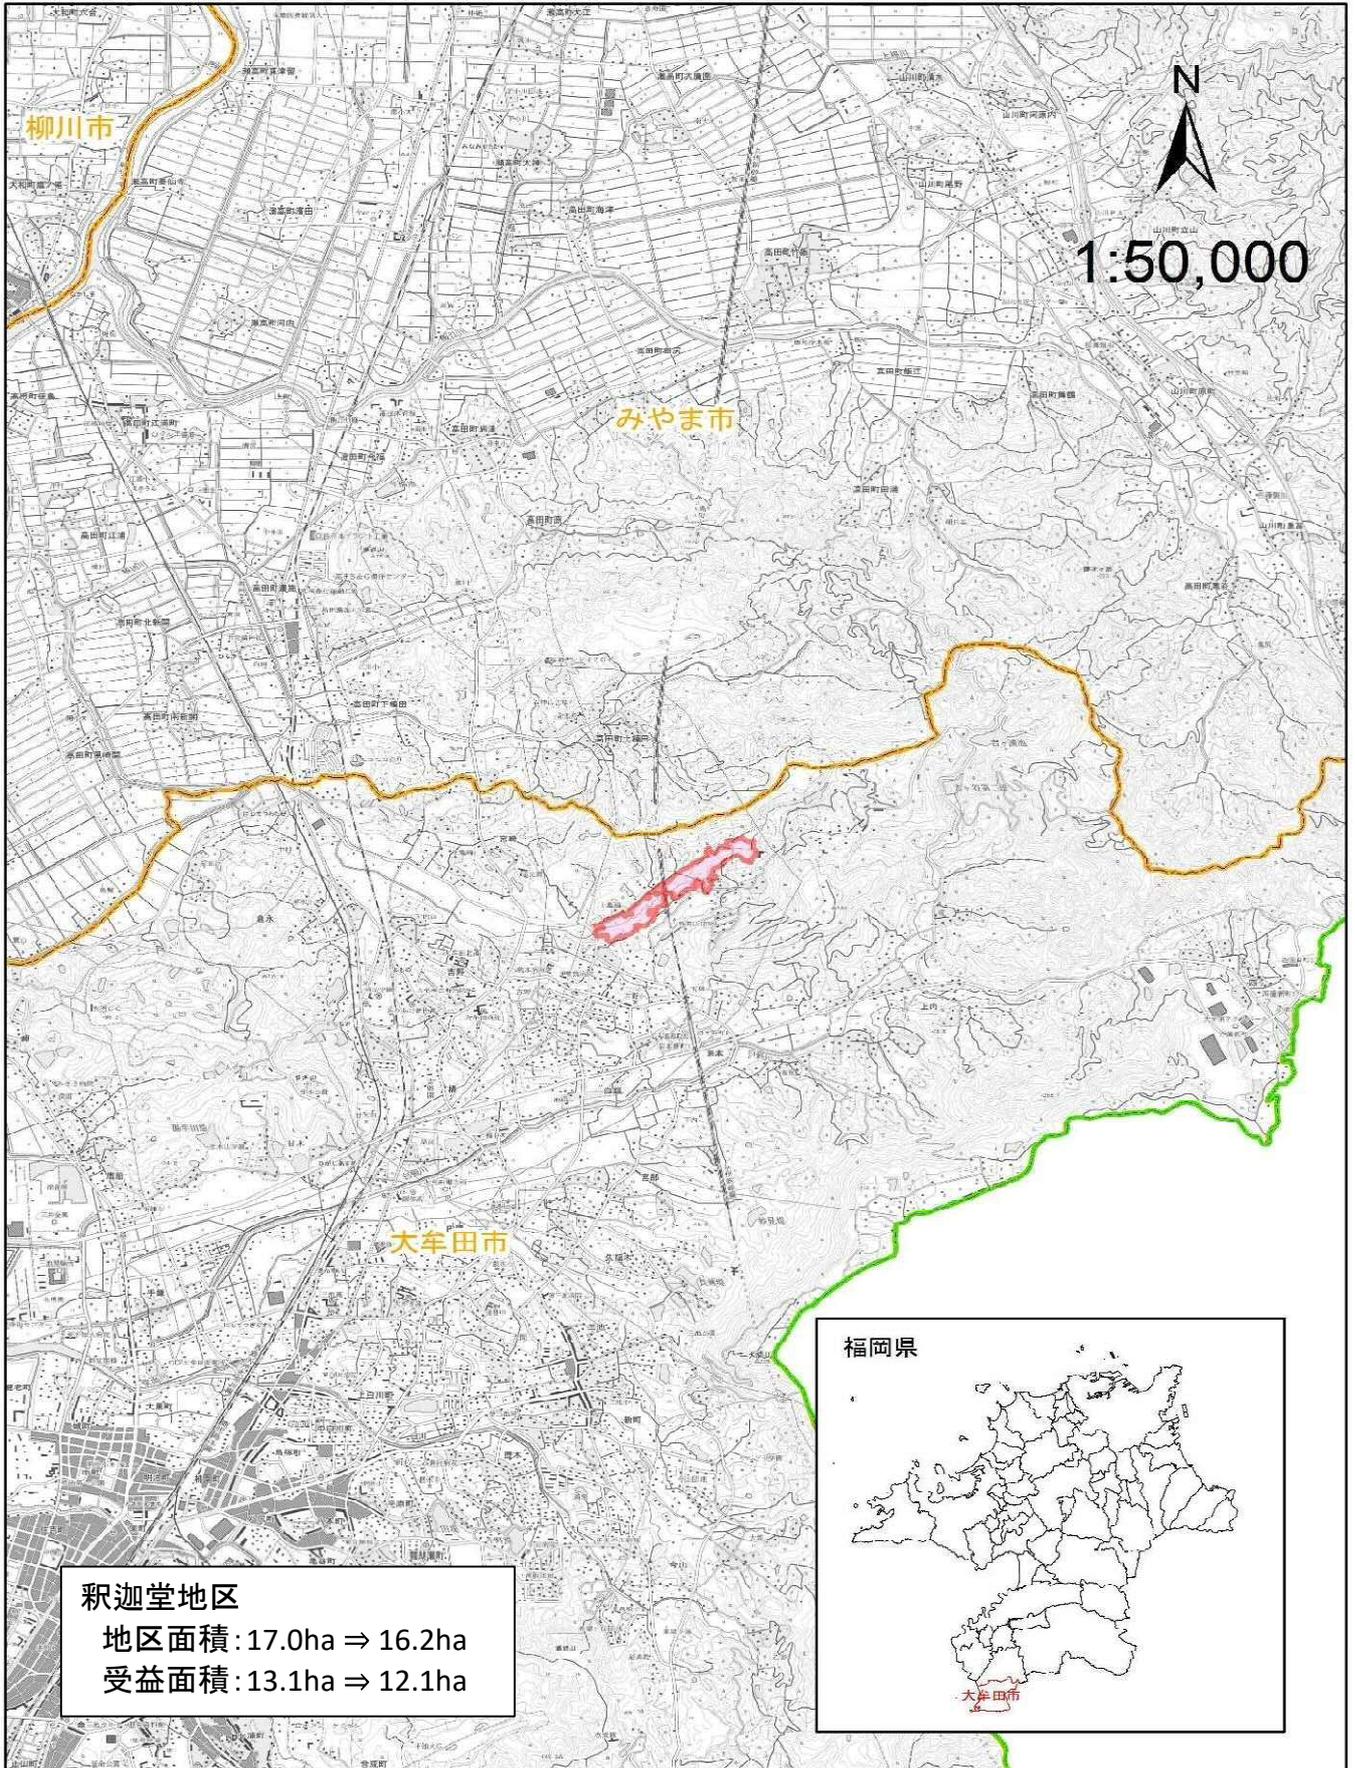




地区編入・除外 釈迦堂地区 現形図 S=1:1000



凡例 (用途)	
	田
	畑
	道路
	水路
	大字界
	地区界


釈迦堂地区 現況土地利用図(変更後) S=1:2000

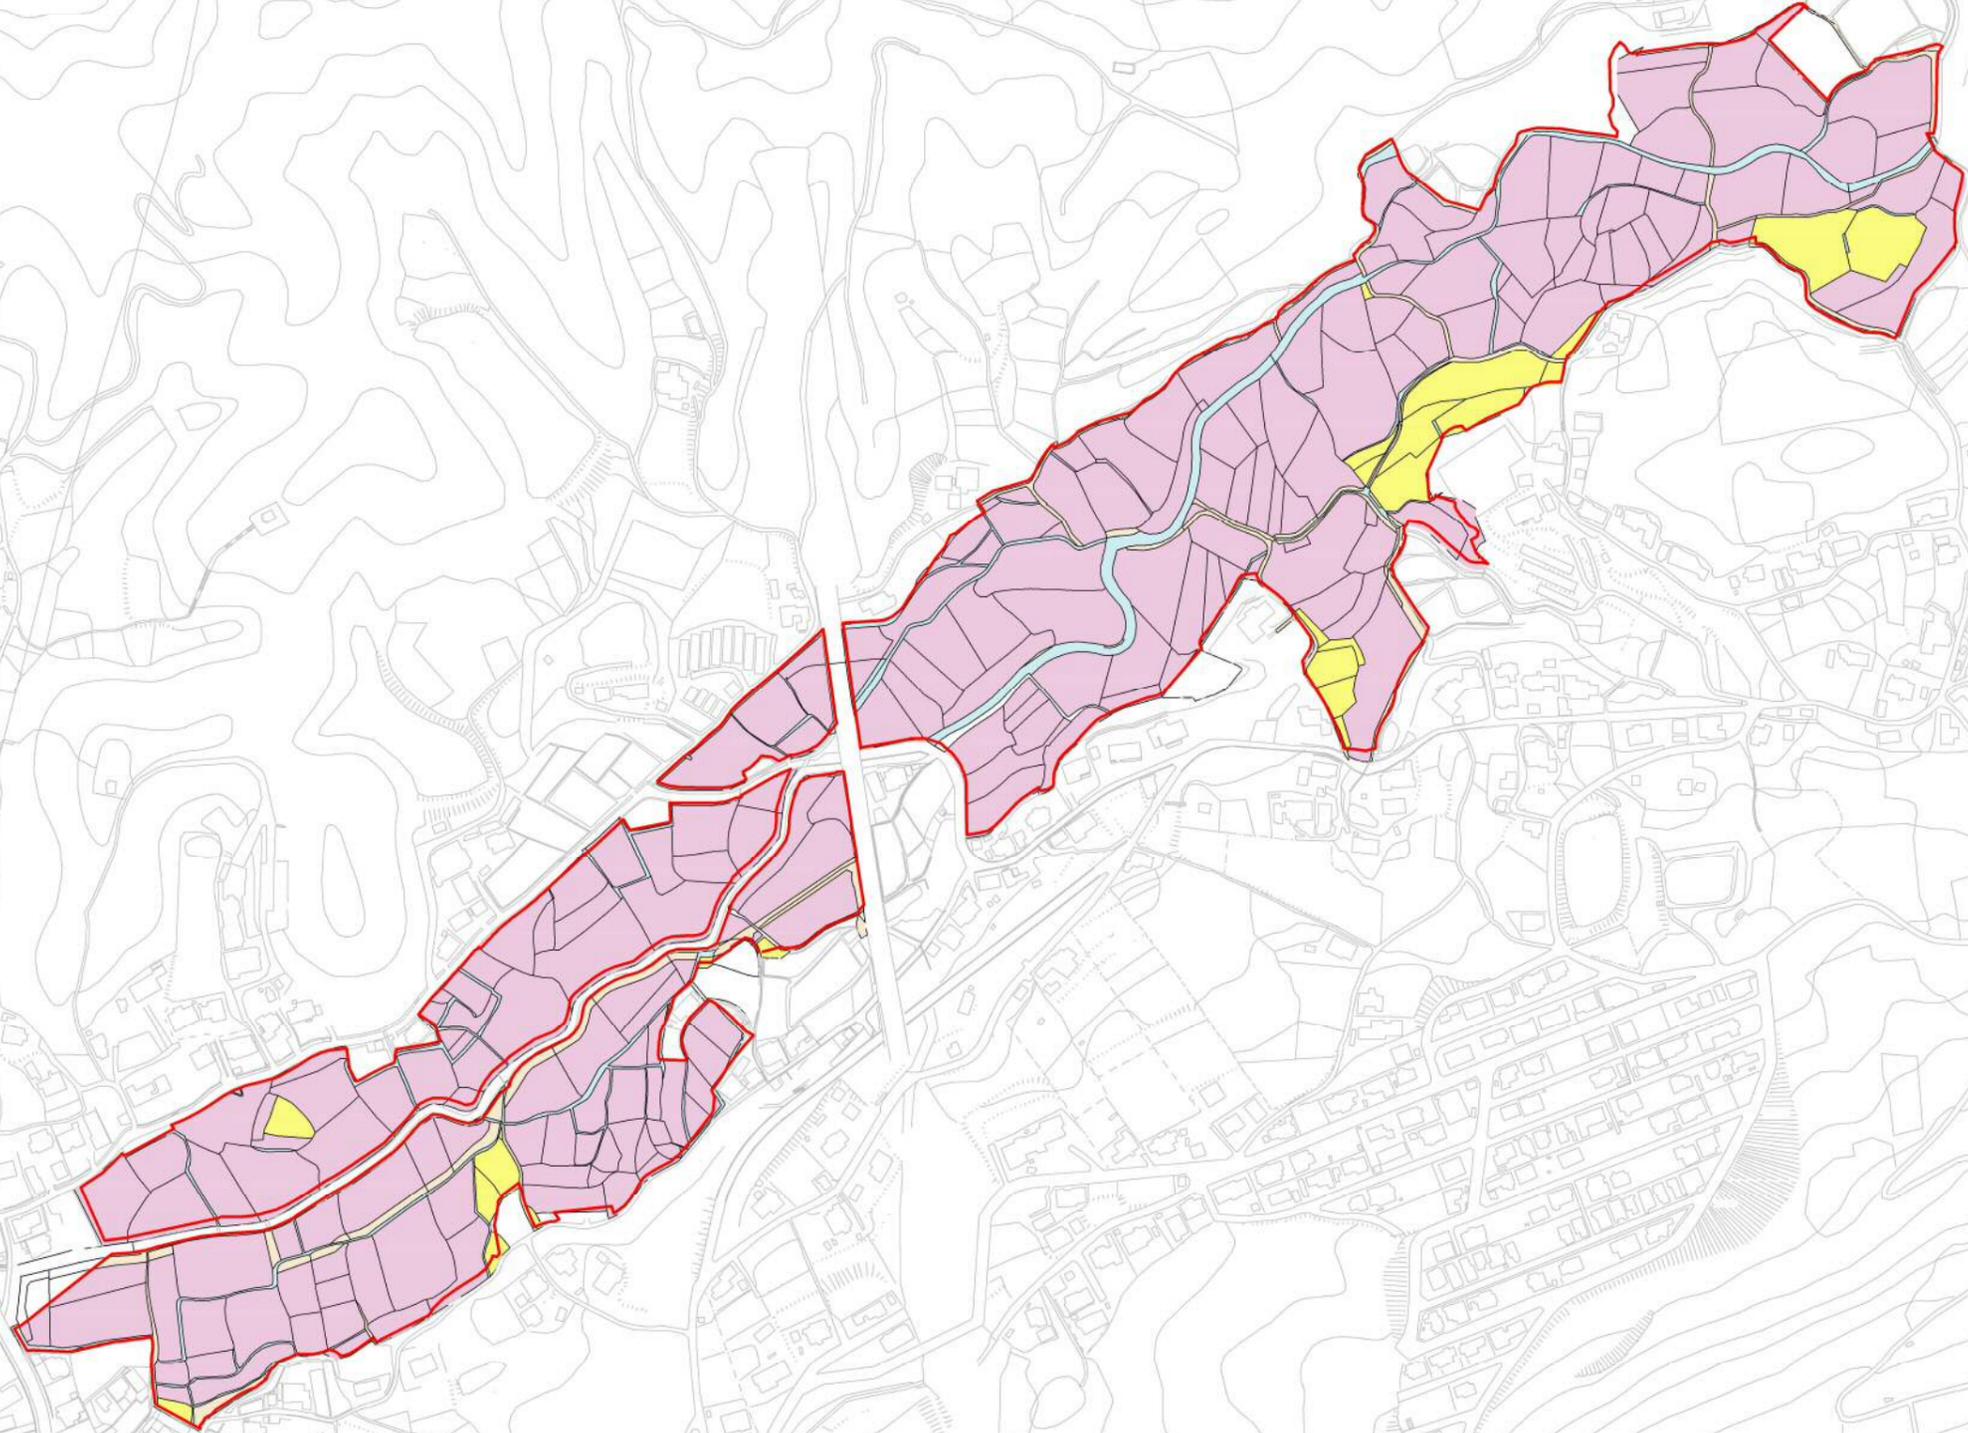

凡例 (用途)
留
雑
道路
水路
境界線

工事名	令和5年度 経営育成基盤整備事業 計画変更業務 釈迦堂地区		
図面名	現況土地利用図(変更後)		
作成年月日			
縮尺	S=1:2,000	図面番号	11
会社名	福岡県土地改良事業団体連合会		
事業(部)所名	福岡県筑後農林事務所		

釈迦堂地区 計画平面図(変更後) S=1:2000

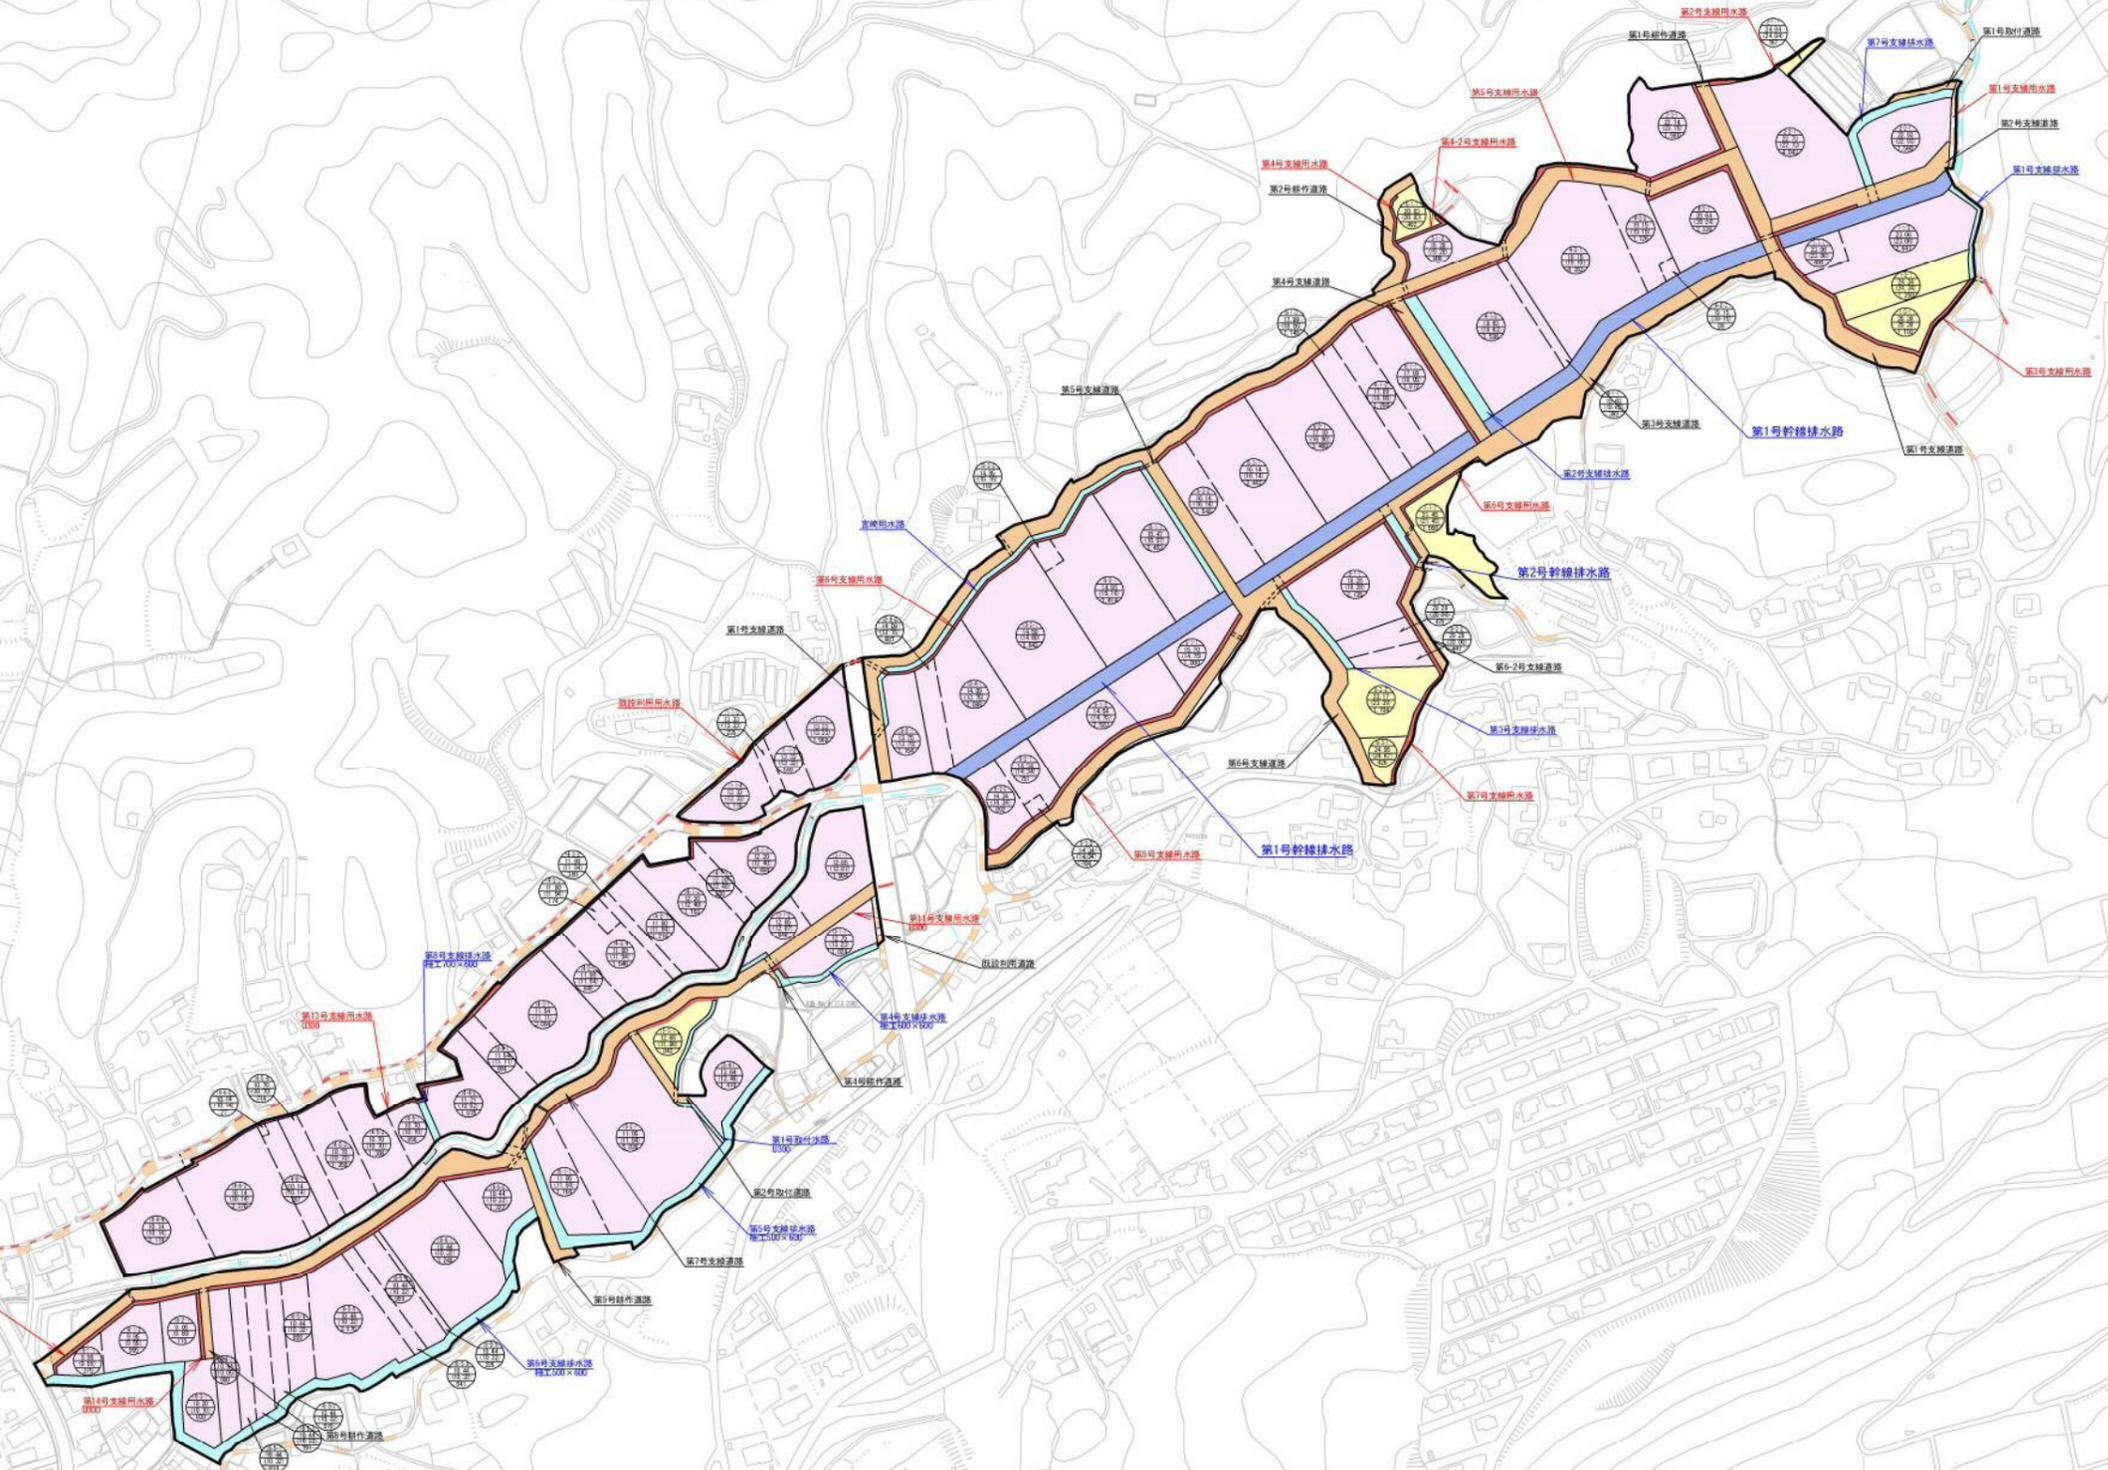

凡例 (用途)

	道
	排水路
	水路
	大字界
	字界
	地区界

工事名	令和5年度 経営育成基盤整備事業 計画変更業務 釈迦堂地区		
図面名	計画平面図(変更後)		
作成年月日			
縮尺	S=1:2,000	図面番号	6
会社名	福岡県土地改良事業団体連合会		
事業(所)名	福岡県筑後農林事務所		