


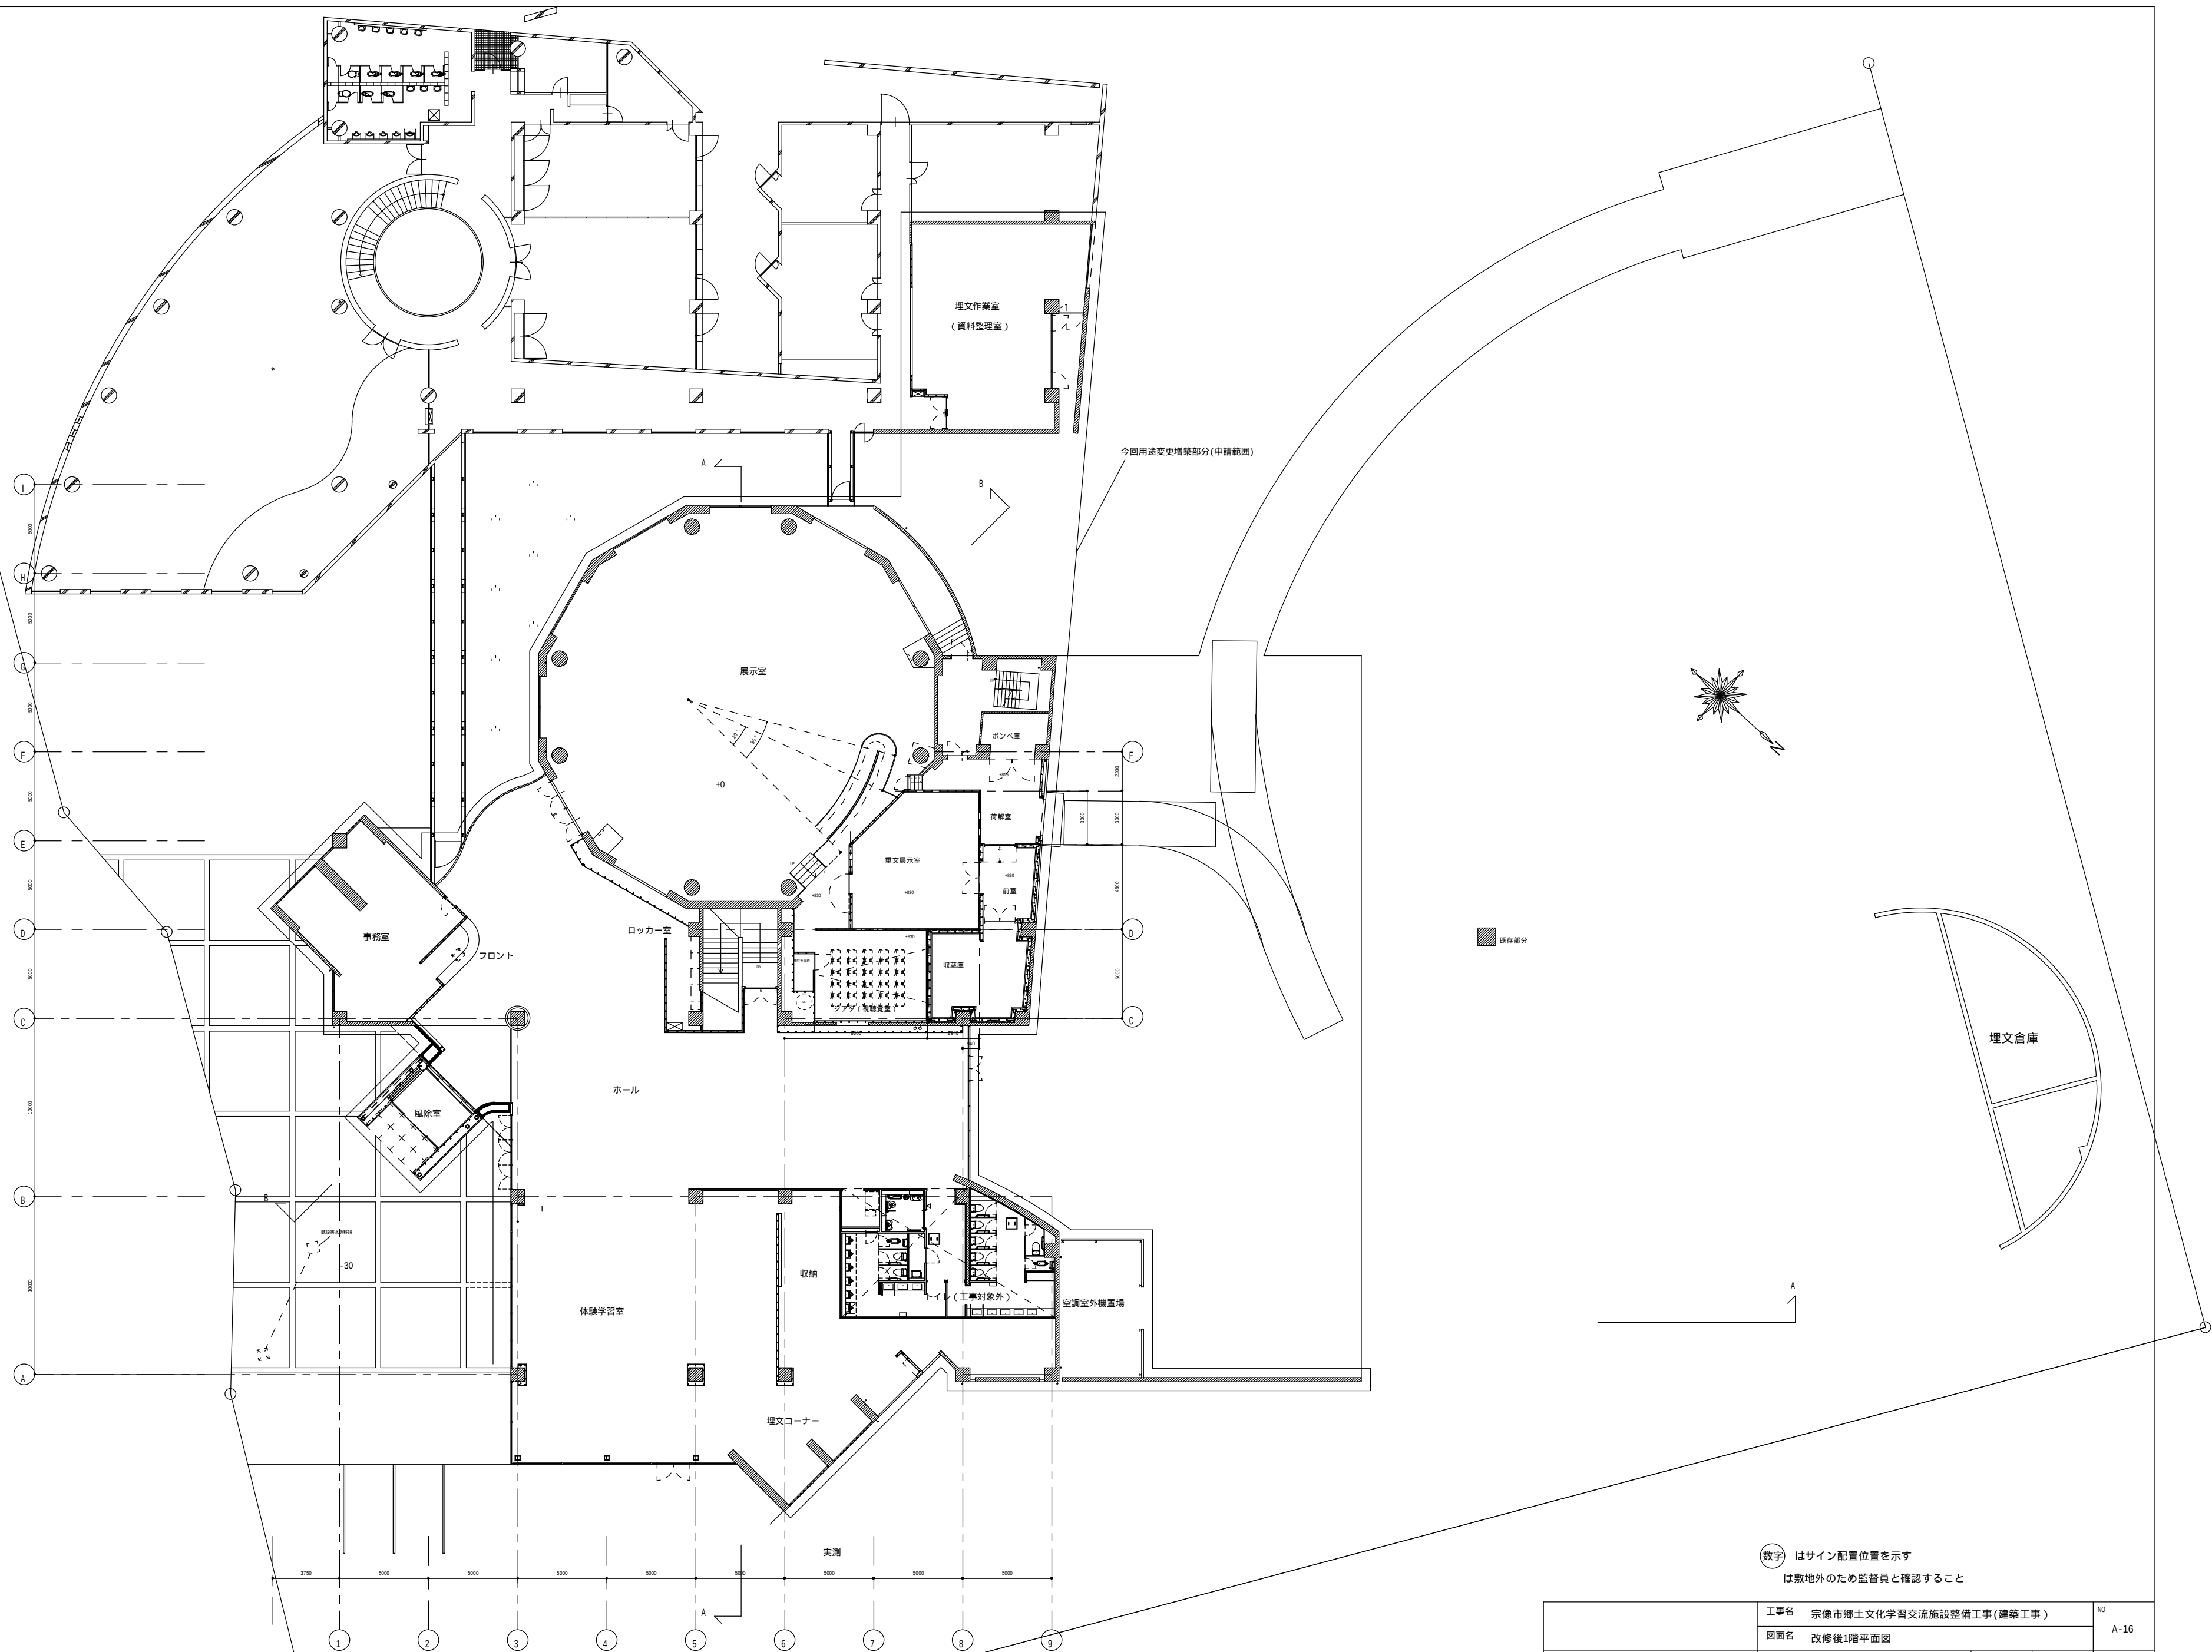

数字はサイン配置位置を示す
は敷地外のため監督員と確認すること

宗像市 都市建設部 建築課	工事名 宗像市郷土文化学習交流施設整備工事(建築工事)		NO	
	図面名 改修後1階平面図		A-16	
平成 23 年度 起工 第 31 号	株式会社丹青社一級建築士事務所	担当	縮尺	日付
宗像市 都市建設部 建築課	一級建築士268604号 中村文一		1/250	H23

A3図70.71縮小