



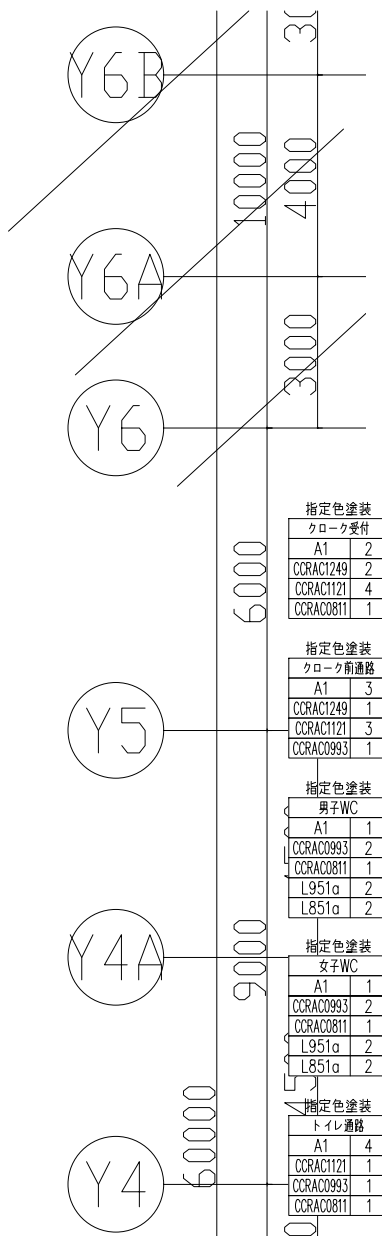


指定色塗装	
クローク受付	
A1	2
CORAC1249	2
CORAC1121	4
CCRAC0811	1
指定色塗装	
クローク前通路	
A1	3
CORAC1249	1
CORAC1121	3
CCRAC0993	1
指定色塗装	
男子WC	
A1	1
CCRAC0993	2
CCRAC0811	1
L951a	2
L851a	2
指定色塗装	
女子WC	
A1	1
CCRAC0993	2
CCRAC0811	1
L951a	2
L851a	2
指定色塗装	
トイレ通路	
A1	4
CORAC1121	1
CCRAC0993	1
CCRAC0811	1

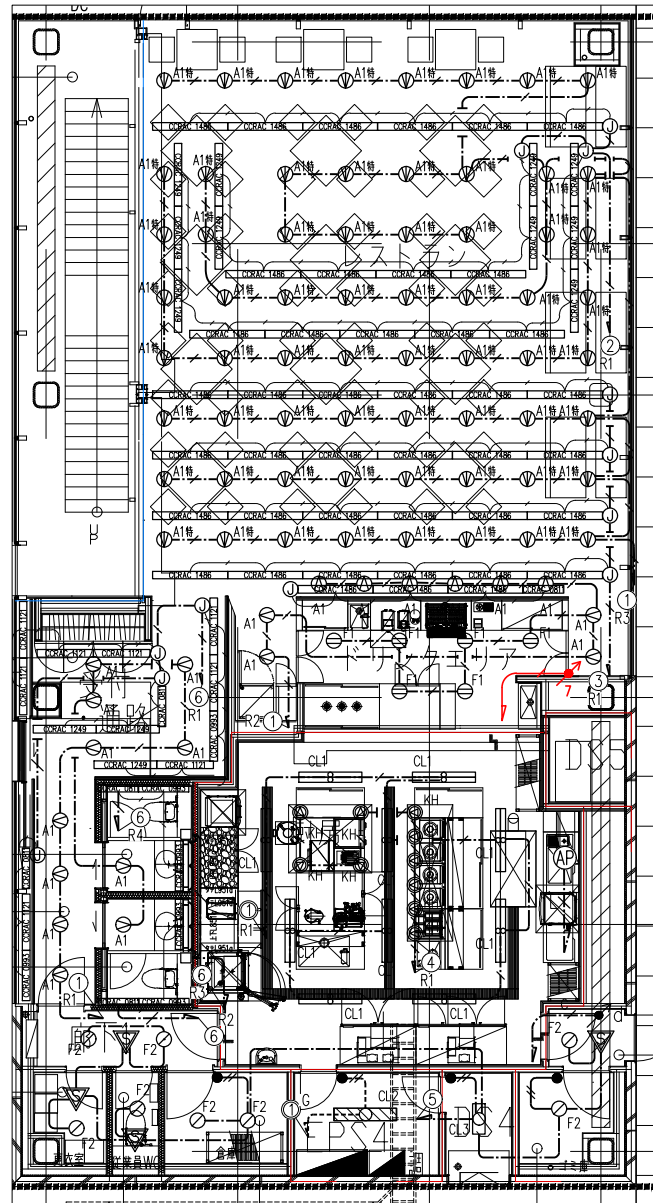


指定色塗装	
カフェ・レストラン	
A1特	64
CORAC1486	42
CORAC1249	10
CORAC1121	8
CCRAC0811	1
指定色塗装	
ワインセラースクリーン	
A1	10
F1	6
キッチン	
CL1	10
KH	10

L-1-5 ショップ用制御盤

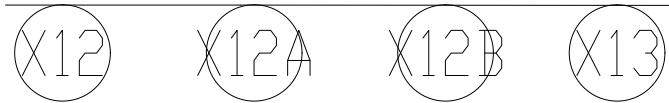


廊下1						廊下2					
F2	2					F2	1				
更衣室		従業員WC		倉庫		EPS4		DS4		ゴミ庫	
F2	1	F2	1	F2	2	CL2	1	CL3	1	F2	1


カフェ・レストラン

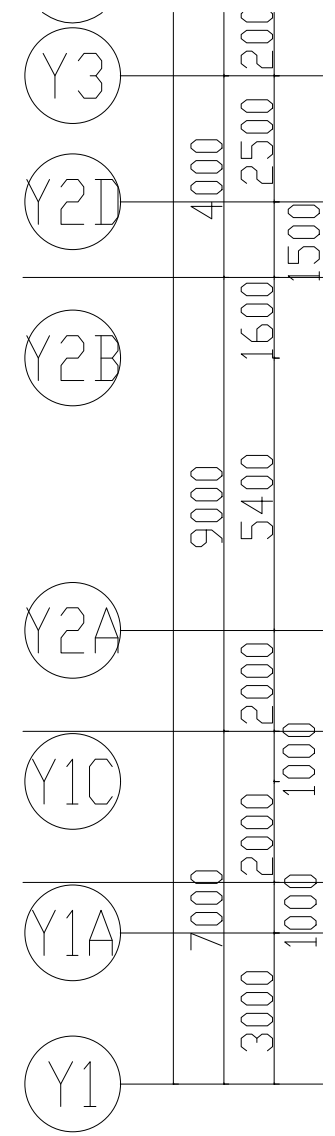




指定色塗装	
共用階段2	
S3	4
S4	6
指定色塗装	
共用階段前	
S3	7
S4	5

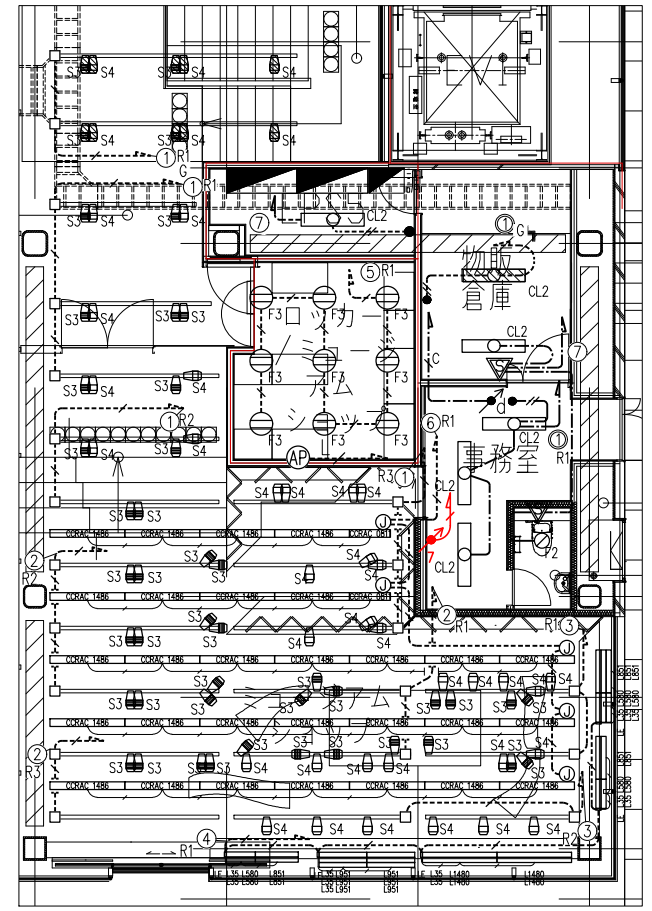


L-1-6	L-1-9	ショップ用制御盤
指定色塗装		
ロケーション・グラフィック		
F3 9		
PS		
CL2 1		
物販倉庫		
CL2 1		
事務室		
CL2 3		
従業員WC		
F2 1		
指定色塗装		
ミュージアムショップ		
S3 34		
S4 29		
CORAC1486 29		
CCRAC0811 2		
L1480 4		
L951 6		
L851 7		
L580 7		
L35 12		

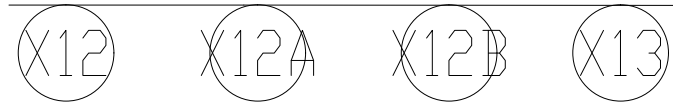

ミュージアムショップ

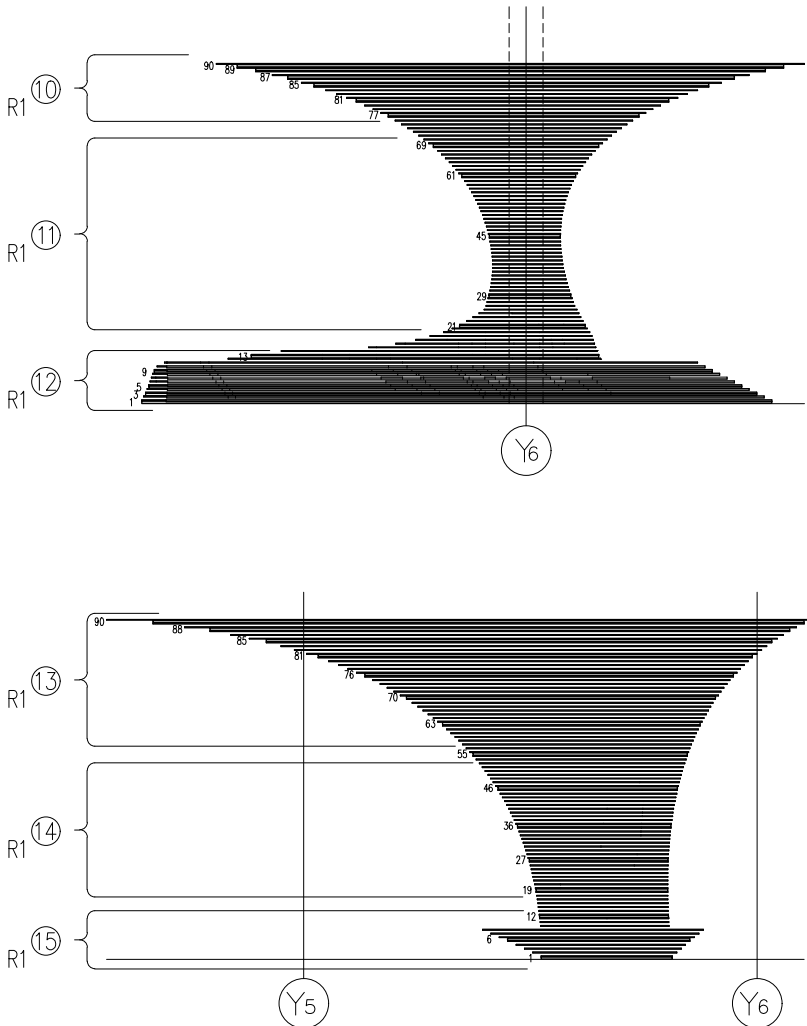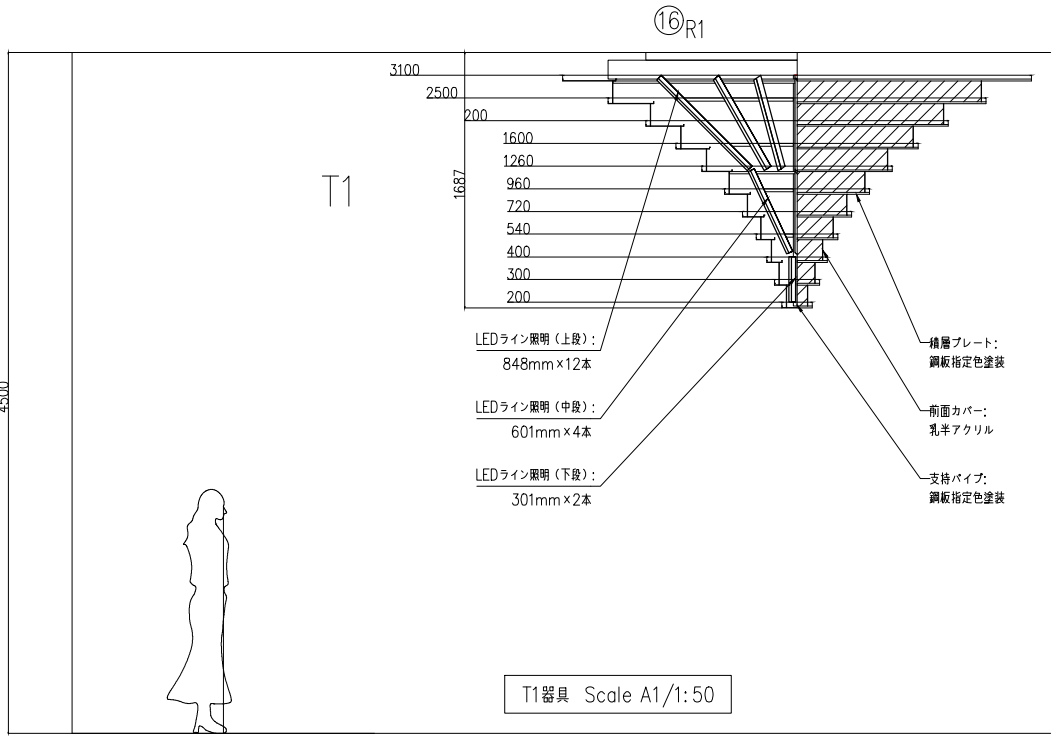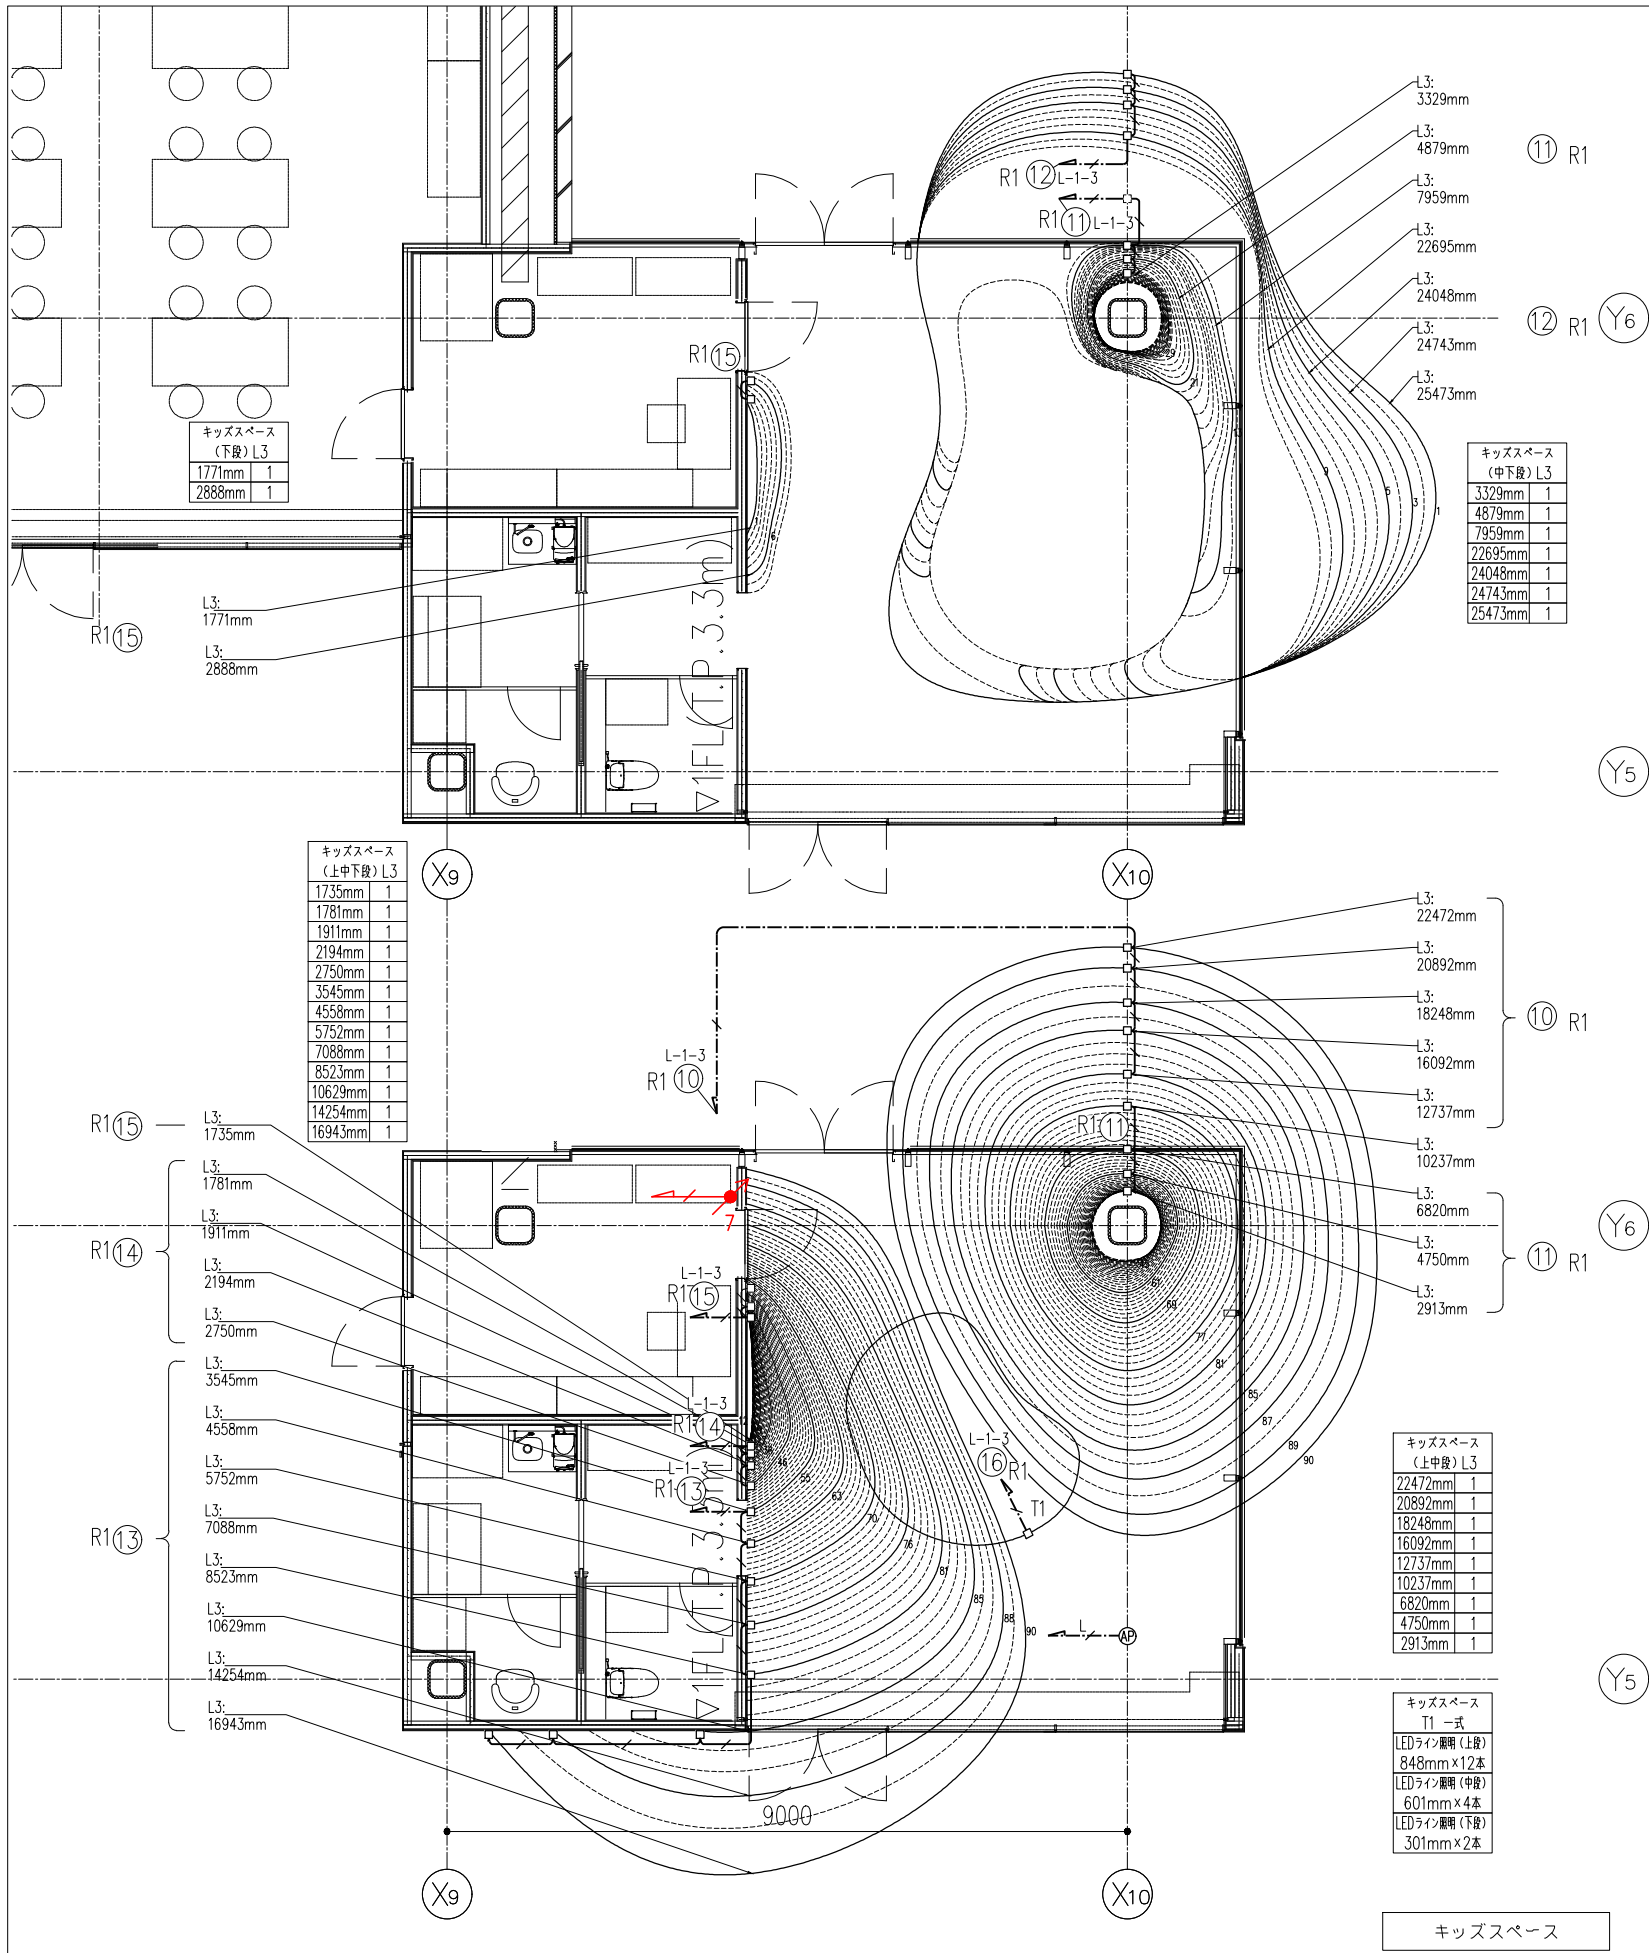

多目的ルーム	
L1-2352	28
L1-1176	6

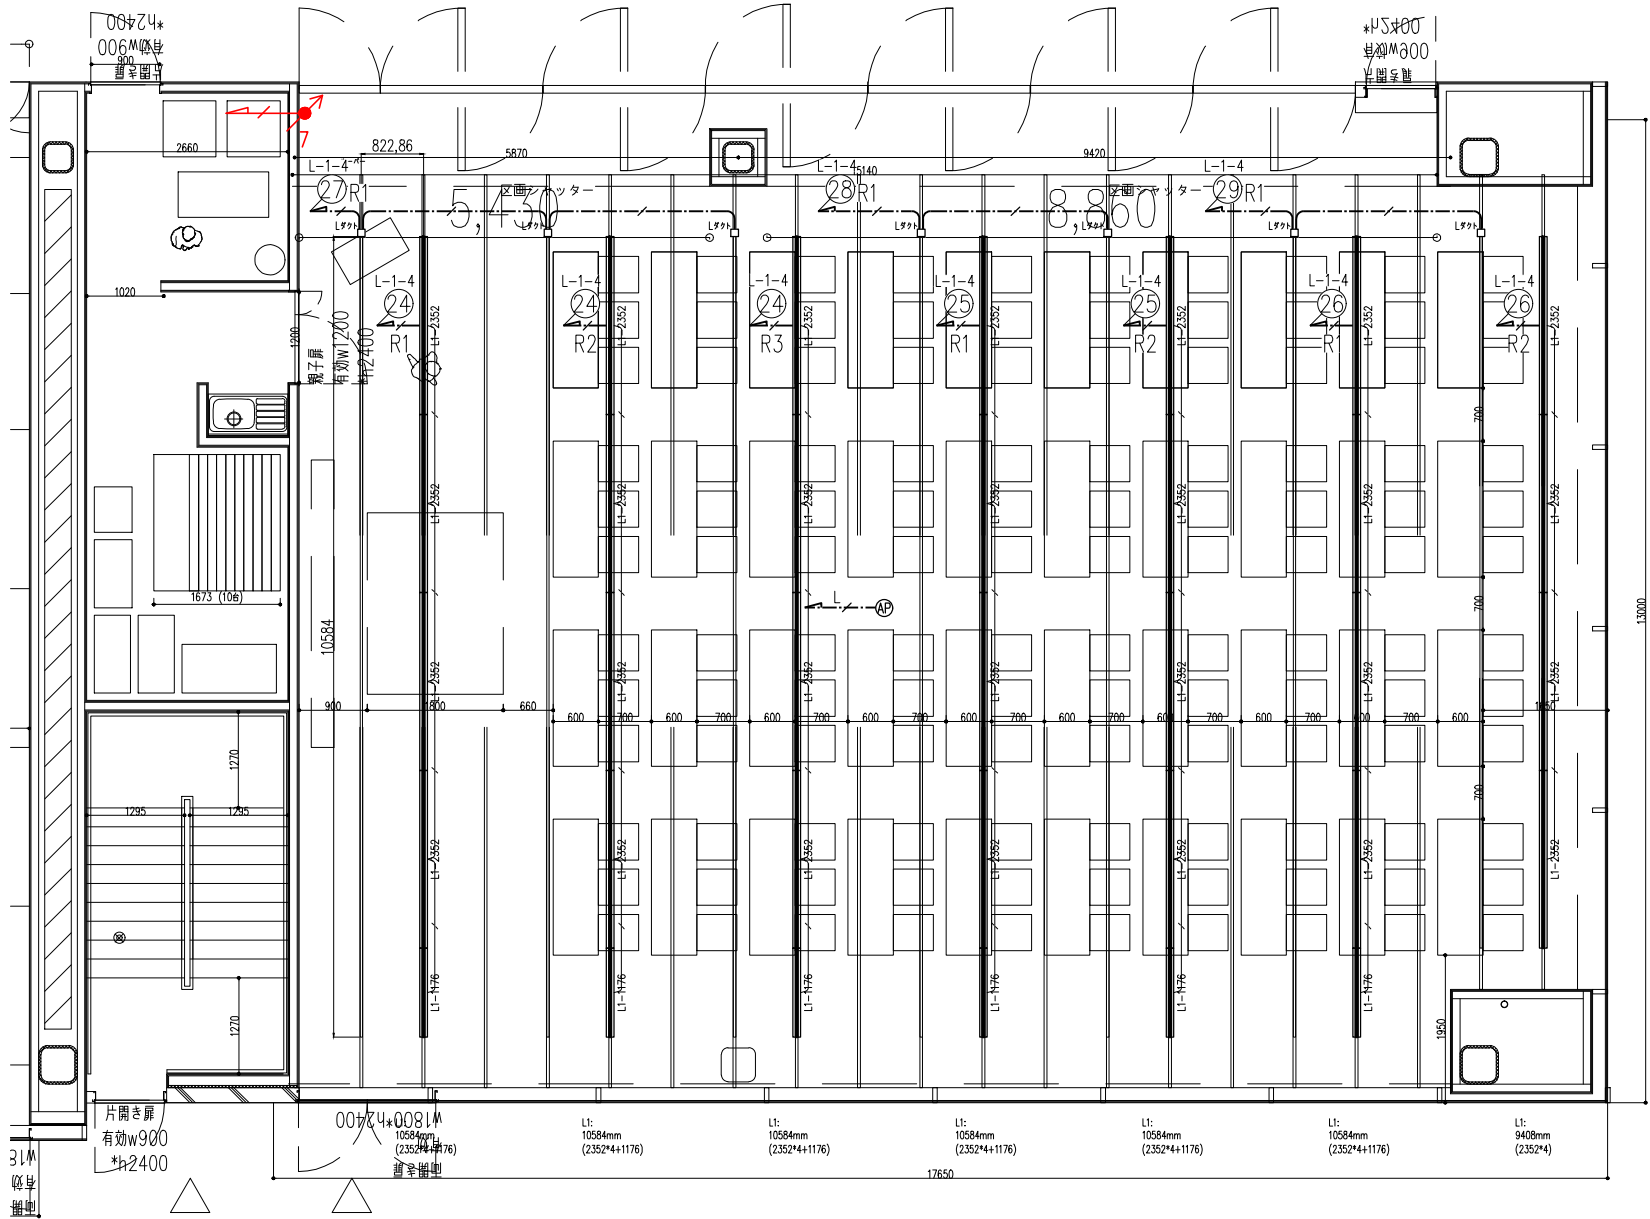

多目的ルーム

福岡県建築都市部営繕設備課 福岡市博多区東公園7番7号	承認 approve 設計者 株式会社隈研吾建築都市設計事務所 KENGO KUMA & ASSOCIATES 一級建築士事務所 東京都知事登録 第32752号 管理建築士 一級建築士登録 第316352号 吉原真次	工事名称 新福岡県立美術館新築電気設備工事	日付 令和7年9月	図面番号 E-0818
		図面名称 電灯設備 1階多目的ルーム 詳細図	【免注図】縮尺 A1: 1/100 A3: 1/200	