

年 度	令和7年度		
名 称	任意仮設平面図 (1)		
施 行 地	太宰府市大字観世音寺字今光寺 地内		
事業細目	復旧治山事業		
事業所名	今光寺事業所		
図面番号	参考	縮尺	1:250

A3出力時 1:500


参考図



年 度	令和7年度		
名 称	任意仮設平面図 (2)		
施 行 地	太宰府市大字観世音寺字今光寺 地内		
事業細目	復旧治山事業		
事業所名	今光寺事業所		
図面番号	参考	縮尺	1:250

A3出力時 1:500

参考図

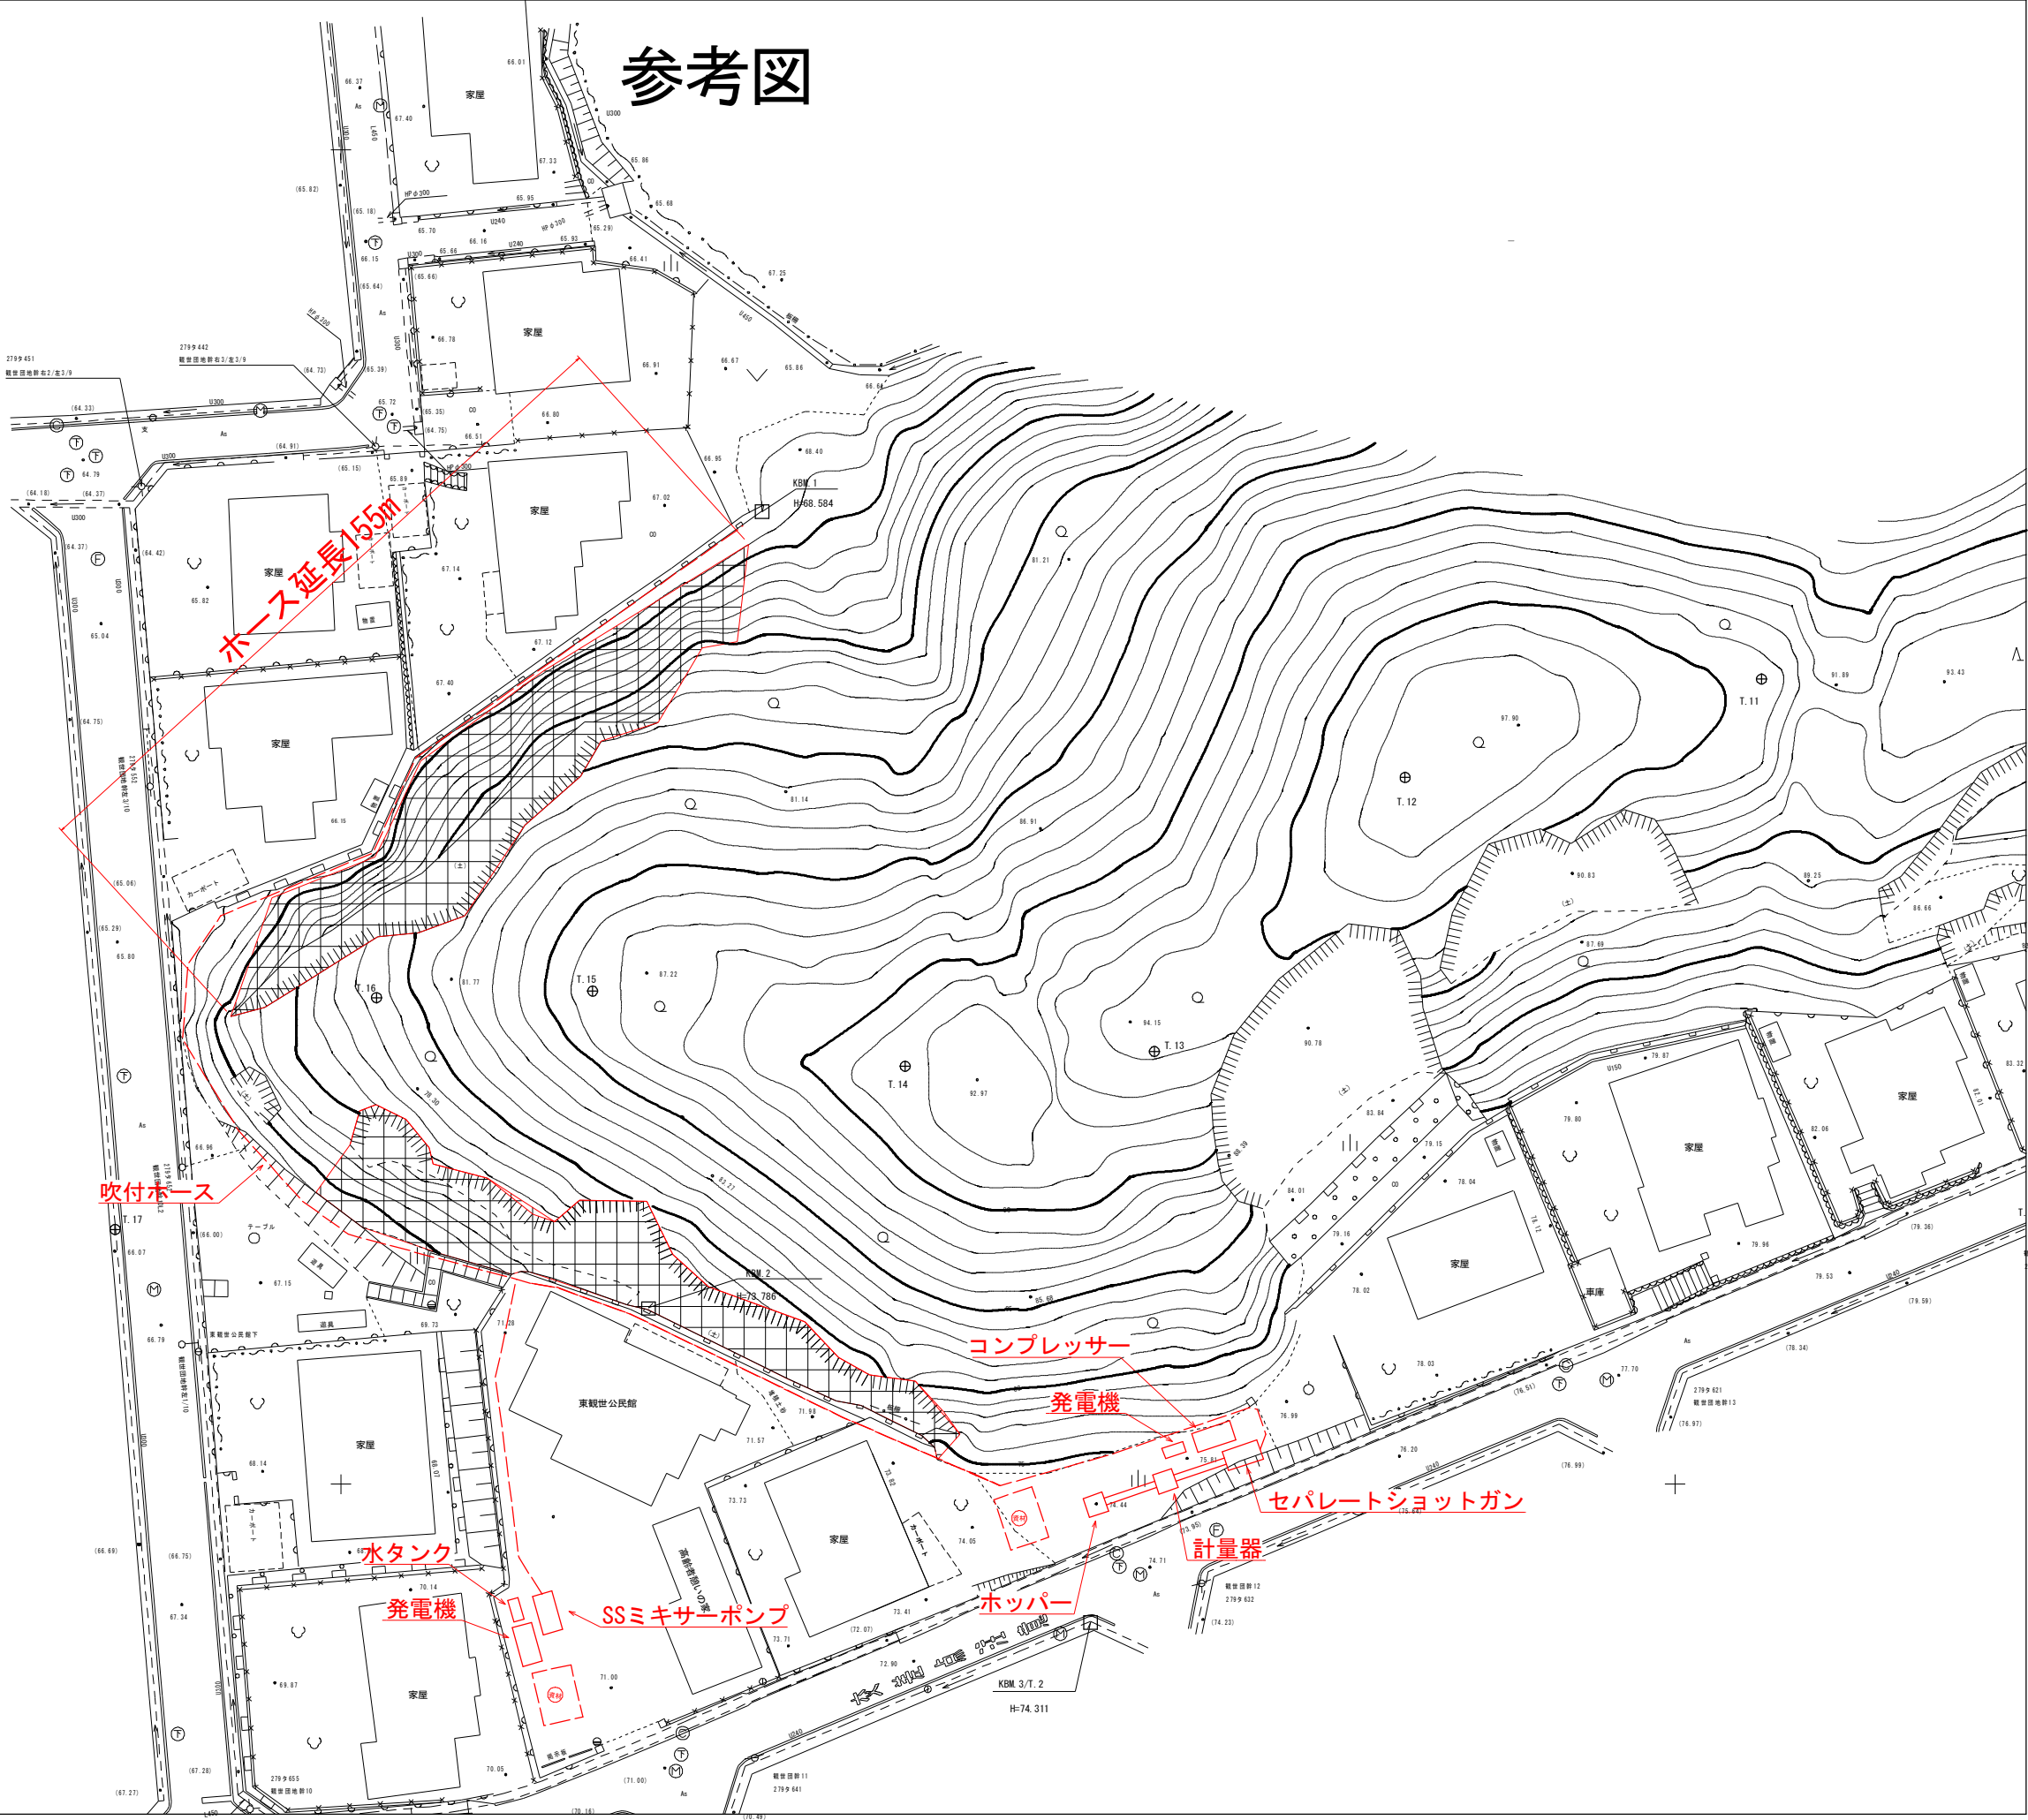


年 度	令和7年度		
名 称	任意仮設詳細図		
施 行 地	太宰府市大字観世音寺字今光寺		
事業細目	復旧治山事業		
事業所名	今光寺事業所		
図面番号	参考	縮尺	1:100


A3出力時 1:200

参考図


詳細平面図

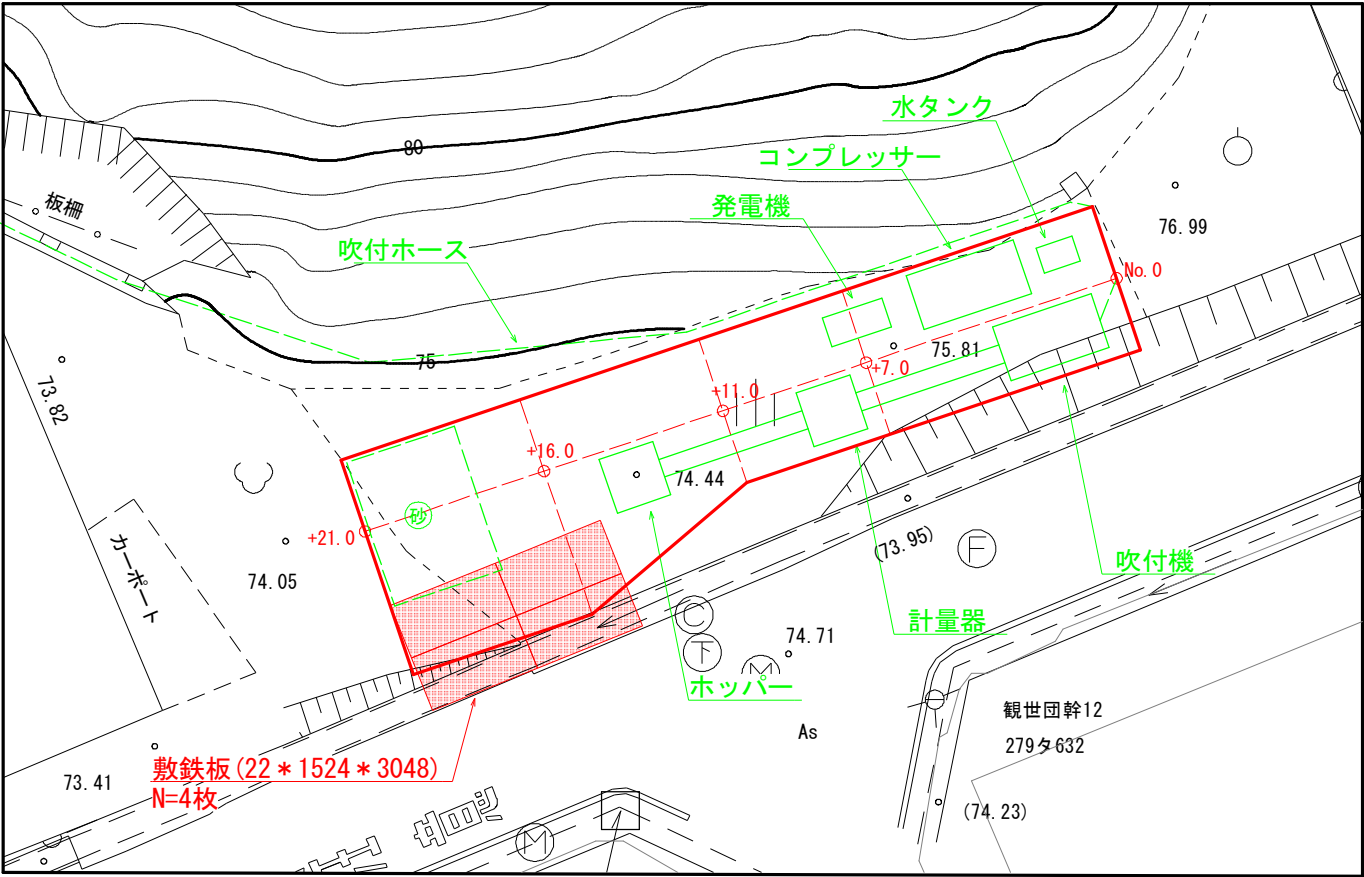

横断図

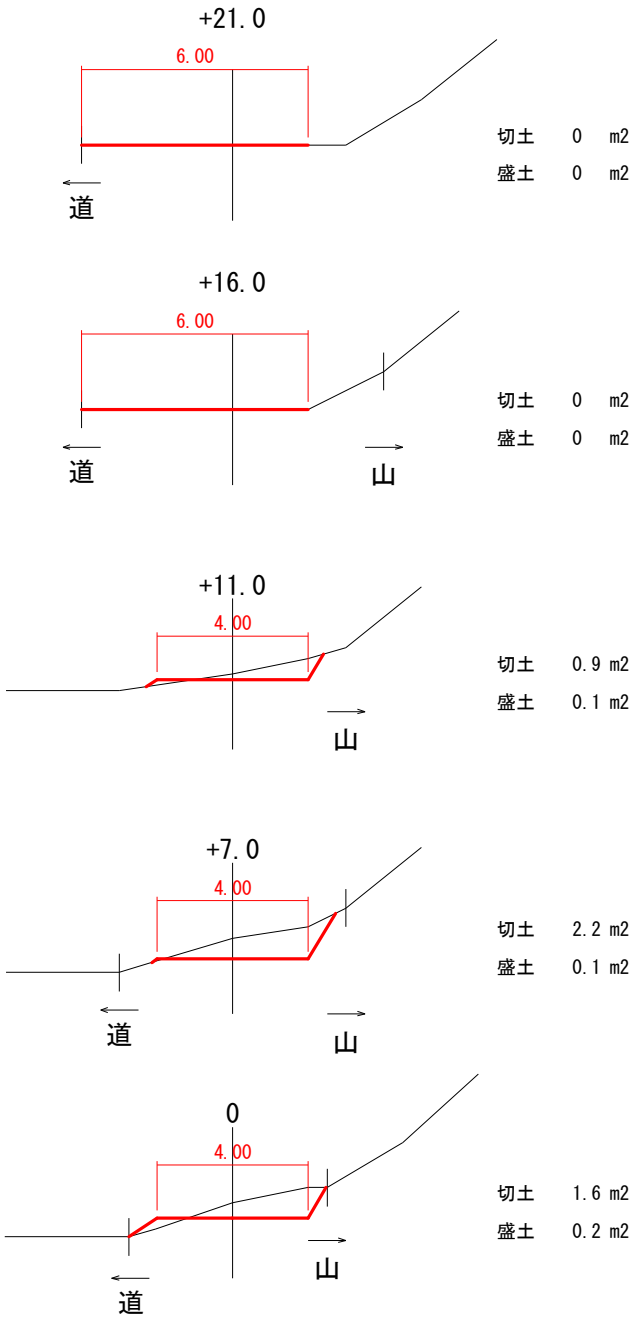

縦断図

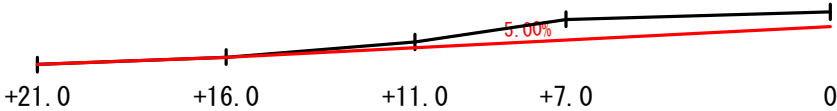


年 度	令和7年度		
名 称	仮囲い詳細図		
施 行 地	太宰府市大字観世音寺字今光寺		
事業細目	復旧治山事業		
事業所名	今光寺事業所		
図面番号	参考	縮尺	1:500


A3出力時 1:1000

参考図

仮囲い設置箇所断面図（参考図） S=1:100

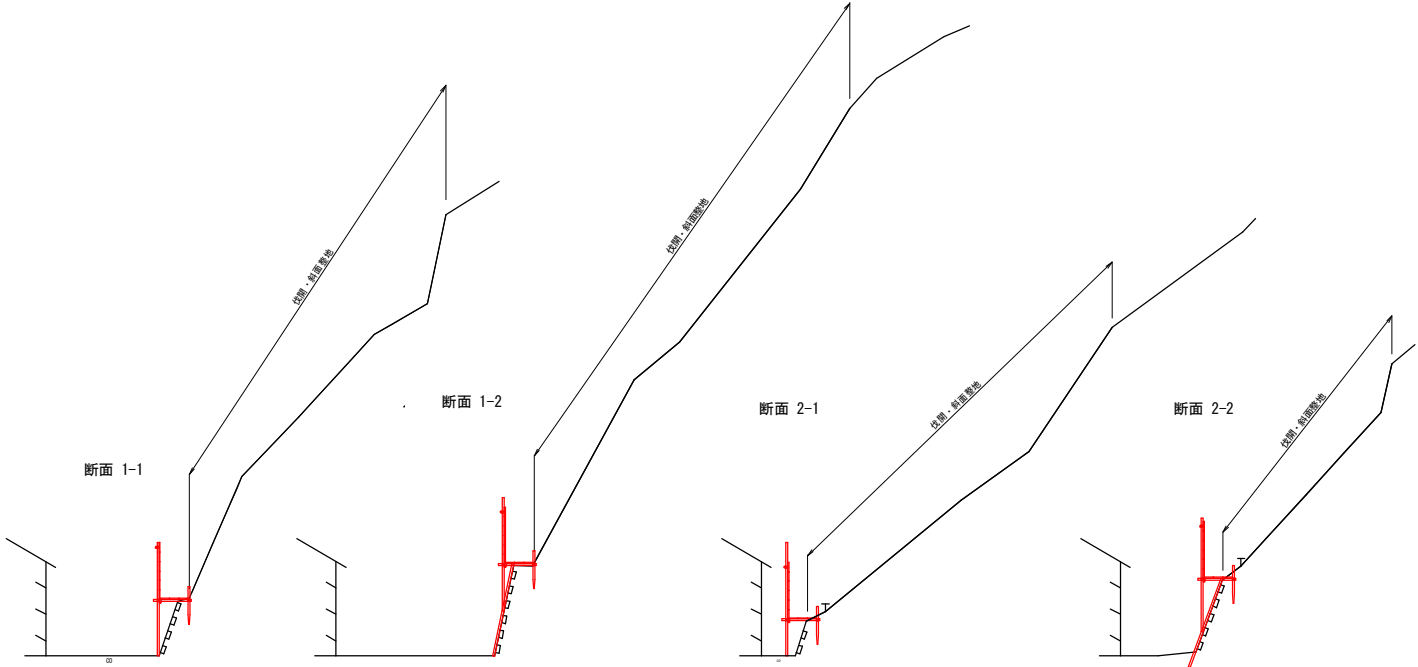

仮囲い構造図（参考図） S=1:50

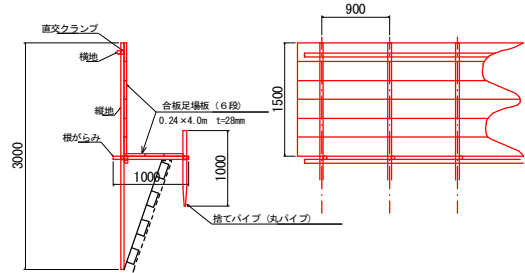

材料/10m当たり			
種別	規格	数量	単位
縦地棒管	φ48.6 L=3.0m Ø0.9m	11.1	本
横地棒管	φ48.6 L=2.0m 2段	10.0	本
横がらみ棒管	φ48.6 L=1.0m Ø0.9m	11.1	本
捨て棒管	φ48.6 L=1.0m Ø0.9m	11.1	本
直交クランプ	Ø0.9m 3箇所	33.3	個
合板足場板	0.24m x 4.0m	22.5	枚