
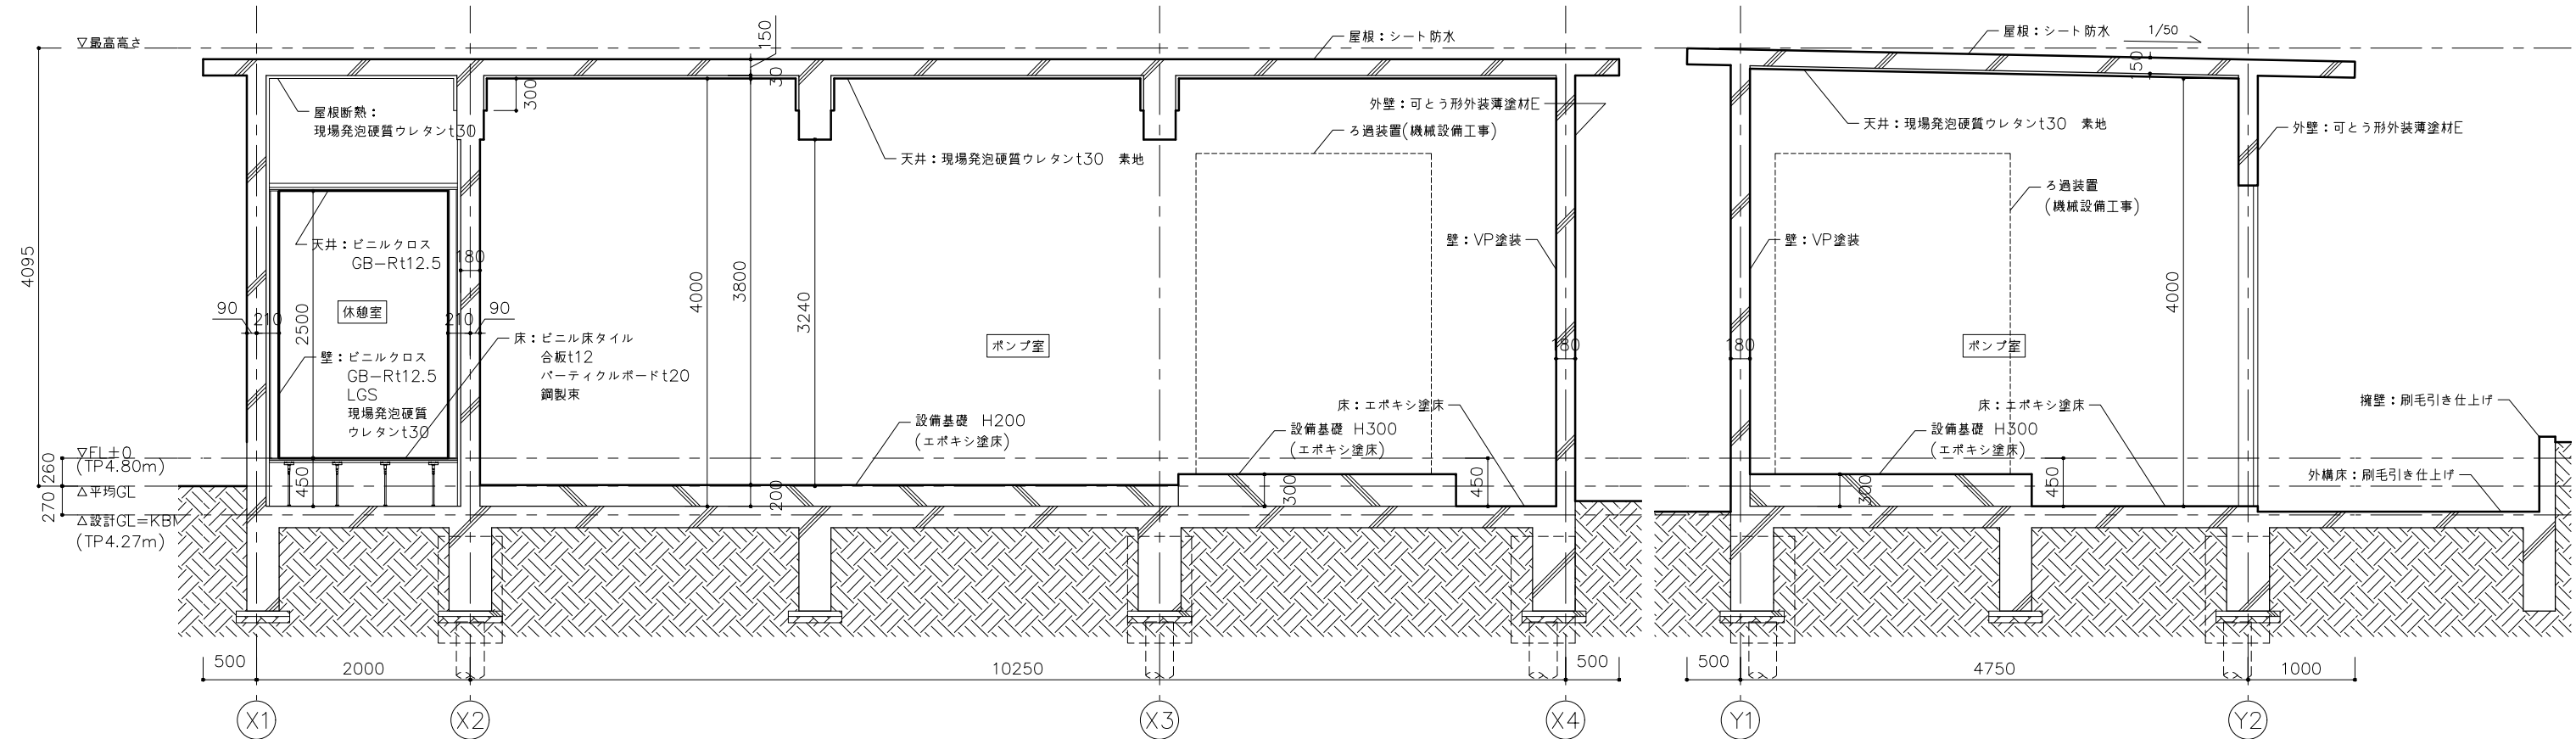


新福岡県立美術館新築工事設計図書に関する質疑回答書

NO	区分	質 問	回 答
1	A-206・211	雑詳細図/擁壁の入口ホーチに排水溝W200*H200がありますが、平面図に記載がありません。排水溝の位置を御指示下さい。	別紙A-208を参照ください。L=4300で見込んでください。
2	A-309	壁樋φ60の仕様と位置・径路を<茶会館><茶室棟>それぞれ御指示下さい。	仕様は銅製です。 茶会館:80m、茶室棟:13mを見込んでください。 具体的な箇所については現場にて工事監理者と協議の上判断いたします。
3	A-327	腰掛待合の腰掛板養生蓋の仕様を御指示下さい。	ベニヤt9(木材保護塗装)を腰掛の大きさに合わせて製作してください。
4	A-326	露地便所 手洗いカウンター-天板:特殊左官仕上+木下地に於いて、木下地の仕様詳細を御指示下さい。	合板t12+40角材程度と考えてください。
5	A-103・123	雑詳細図(2)の置き型洗面ボウルは工事区分表より設備工事と考えて宜しいでしょうか。また工事区分表ではシールも設備工事になっておりますが、洗面カウンター廻りのシールではなく、洗面ボウル廻りのシールの事と考えて宜しいでしょうか。併せて御指示下さい。	洗面ボウル及びシールは建築工事と考えてください。

N0	区分	質 問	回 答
6	A-106	下記項目の仕様・メーカー・品番を御指示下さい。 1) WC床、立上り アスファルト防水 2) 配管ビット床、壁 塗膜防水 3) 巾木 石 H50 4) 天井 羽目板(福岡県産材) 5) スリット側溝蓋 6) 排水目皿 ステンレス φ100 7) 身障者手摺 L型 8) 身障者手摺 小便器用 9) 身障者手摺 洗面カウンター用 10) 床、壁 特殊左官仕上 11) 床 タイルカーペット 12) 床 OAフロアー 13) 壁、天井 ビニルクロス 14) ミニキッチン L900 15) トイレブース、隔て板 16) 消火器 粉末3型 17) 消火器ボックス 床置きタイプ(ステンレスHLL)	適宜選定してください。 同上 同上 同上 同上 同上 同上 同上 同上 仕様は仕上り表の特記の通り。 適宜選定してください。 同上 同上 同上 同上 abc 粉末消火器 10 型加圧式 ユニオン UFB-3F-2401-SIL 同等品
7	設計図書	下記項目の仕様・メーカー・品番を御指示下さい。 1) 床 ビニル床タイル 2) 床 銅製床組 3) 床 エポキシ塗床 4) 壁、天井 ビニルクロス 5) ミニキッチン L900 消火器 粉末3型	適宜選定してください。 同上 同上 同上 同上 abc 粉末消火器 10 型加圧式

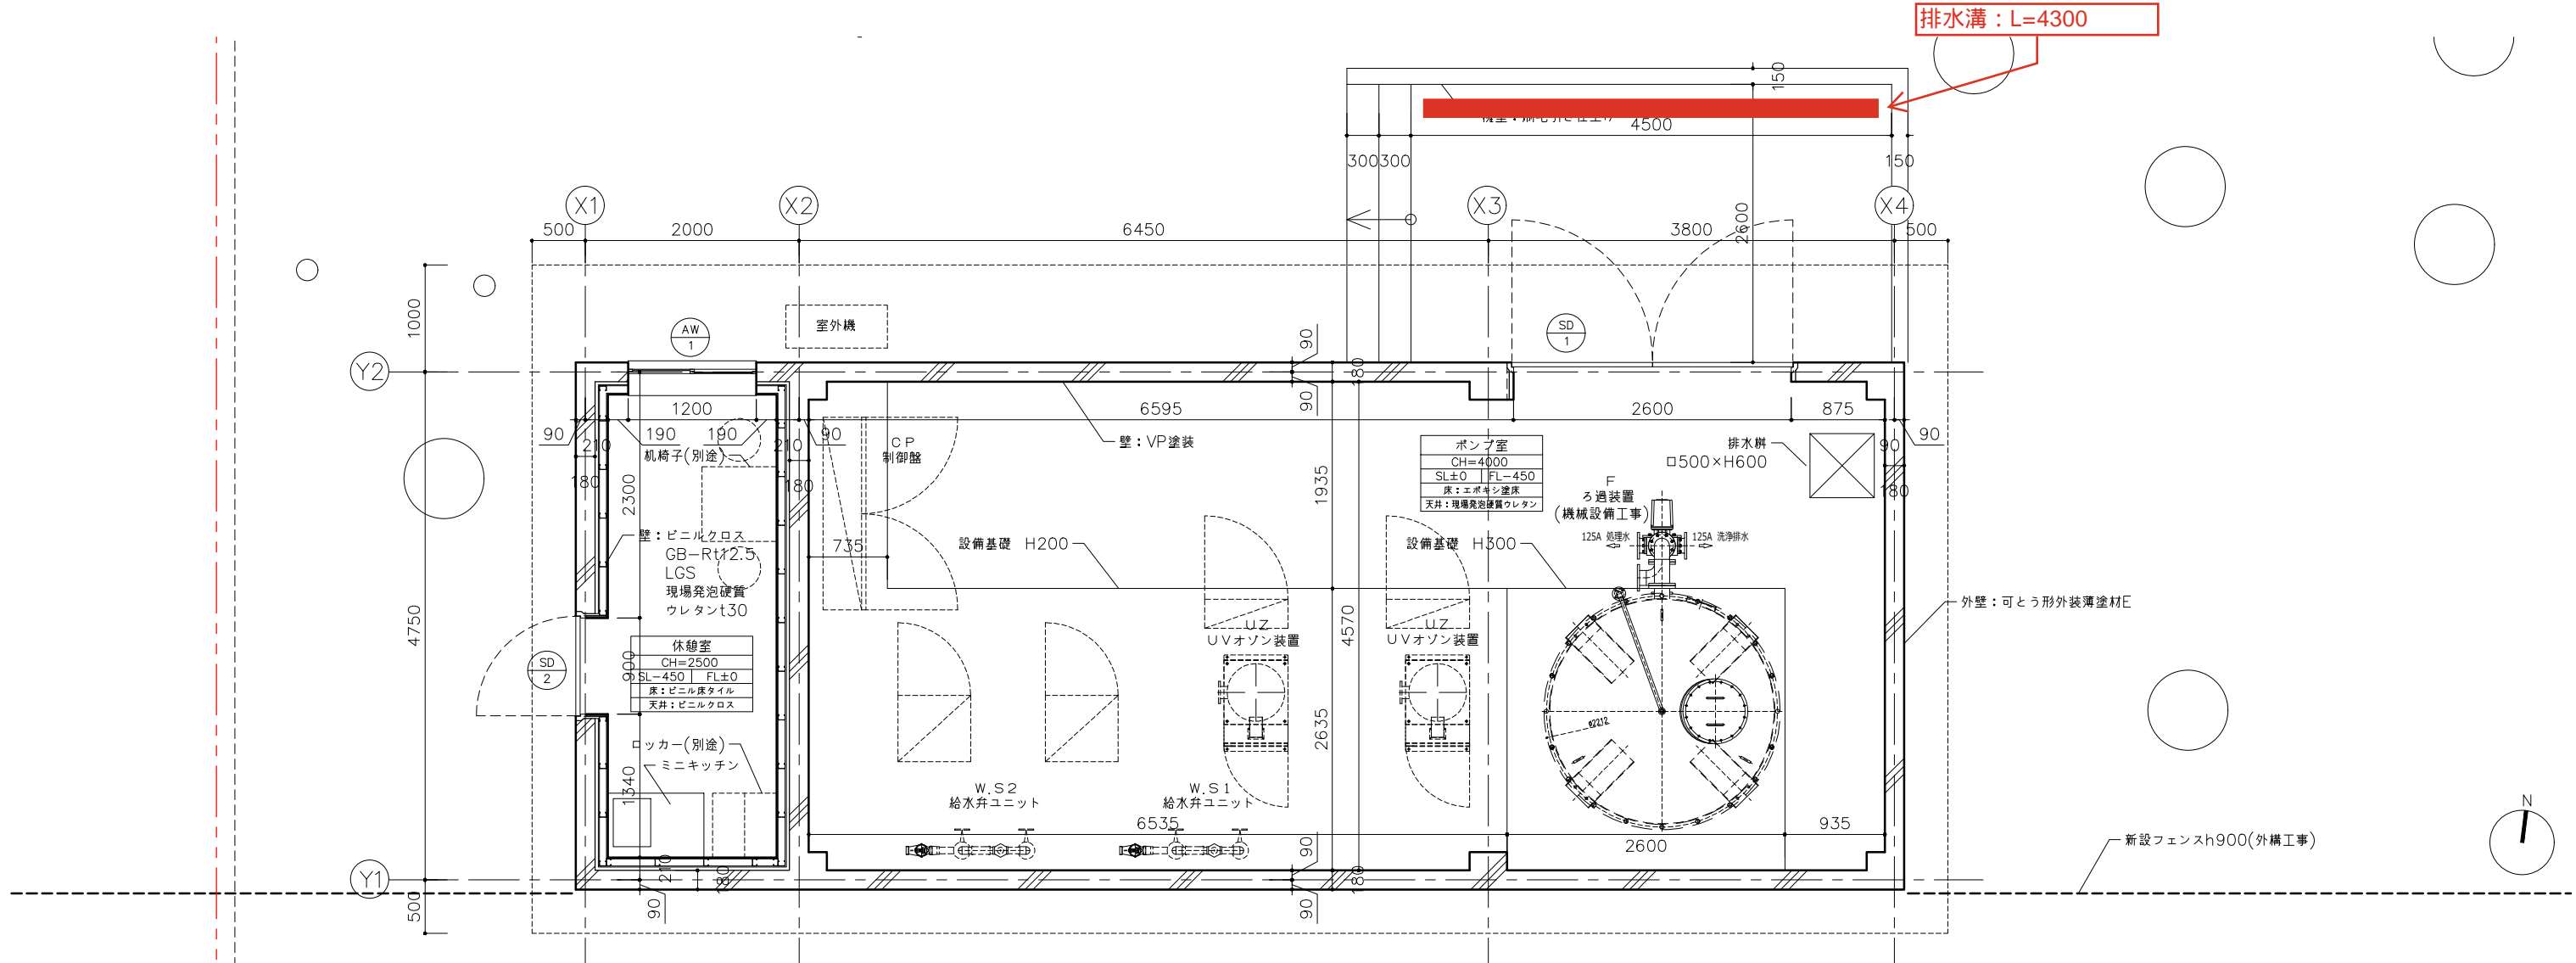

福岡県建築都市部営繕設備課 福岡市博多区東公園7番7号	承認 approve	設計者 株式会社隈研吾建築都市設計事務所 KENGO KUMA & ASSOCIATES 一般建築士事務所 東京都知事登録 第32752号 管理建築士 一般建築士登録 第319352号 宮崎賢次	工事名称 新福岡県立美術館新築工事	日付 令和7年7月	図面番号 A-208
			図面名称 【ポンプ小屋】 平面詳細図・矩計図	【発注図】 縮尺 A1: 1/30 A3: 1/60	