


入札参加者 各位

7営設第2428号
令和7年11月27日

福岡県建築都市部営繕設備課長

新福岡県立美術館新築工事設計図書に関する質疑回答書

NO	図面番号	質 疑	回 答
1	数量書 P. 120	耐火塗装において、数量書に平滑仕上と記載があるものとないものが計上されておりますが、使い分け範囲詳細を提示願います。	別紙(S23~30)を参照ください。耐火塗装部は全数平滑仕上とします。
2	L-08 L-11(3)	築地塀改修において、天端の仕上がり下記の様ににくい違います。詳細図(4) 築地塀 撤去 仕上げの洗い出し平板を正と考えて宜しいでしょうか。 ・施設計画平面図…テラゾーブロック ・詳細図(4) 築地塀 撤去 仕上げ…洗い出し平板	洗い出し平板を正とします。
3	L-11(8)	詳細図(8) 植穴客土において、中木の一覧表が不明ですので提示願います。	中木の植穴客土は高木H3.0m以上の幹周20以上~25未満と同等とします。
4	A-089-14	雑詳細図_部分詳細図(14)において、基礎のD寸法及び配筋要領が不明ですので、提示願います。	鉄筋 D13 タテヨコ @200 とします。 根入れ深さ300mmとします
5	L-11(9)	詳細図(9)において、下記側溝・樹蓋の材質・耐荷重等 詳細が不明ですので提示願います。 ・浸透側溝(化粧蓋) ・浸透側溝(砂利化粧蓋) ・SM 砂利化粧蓋	AIB外構の樹蓋の材質:スチール蓋(共通) 耐荷重:歩行用(共通)とします。

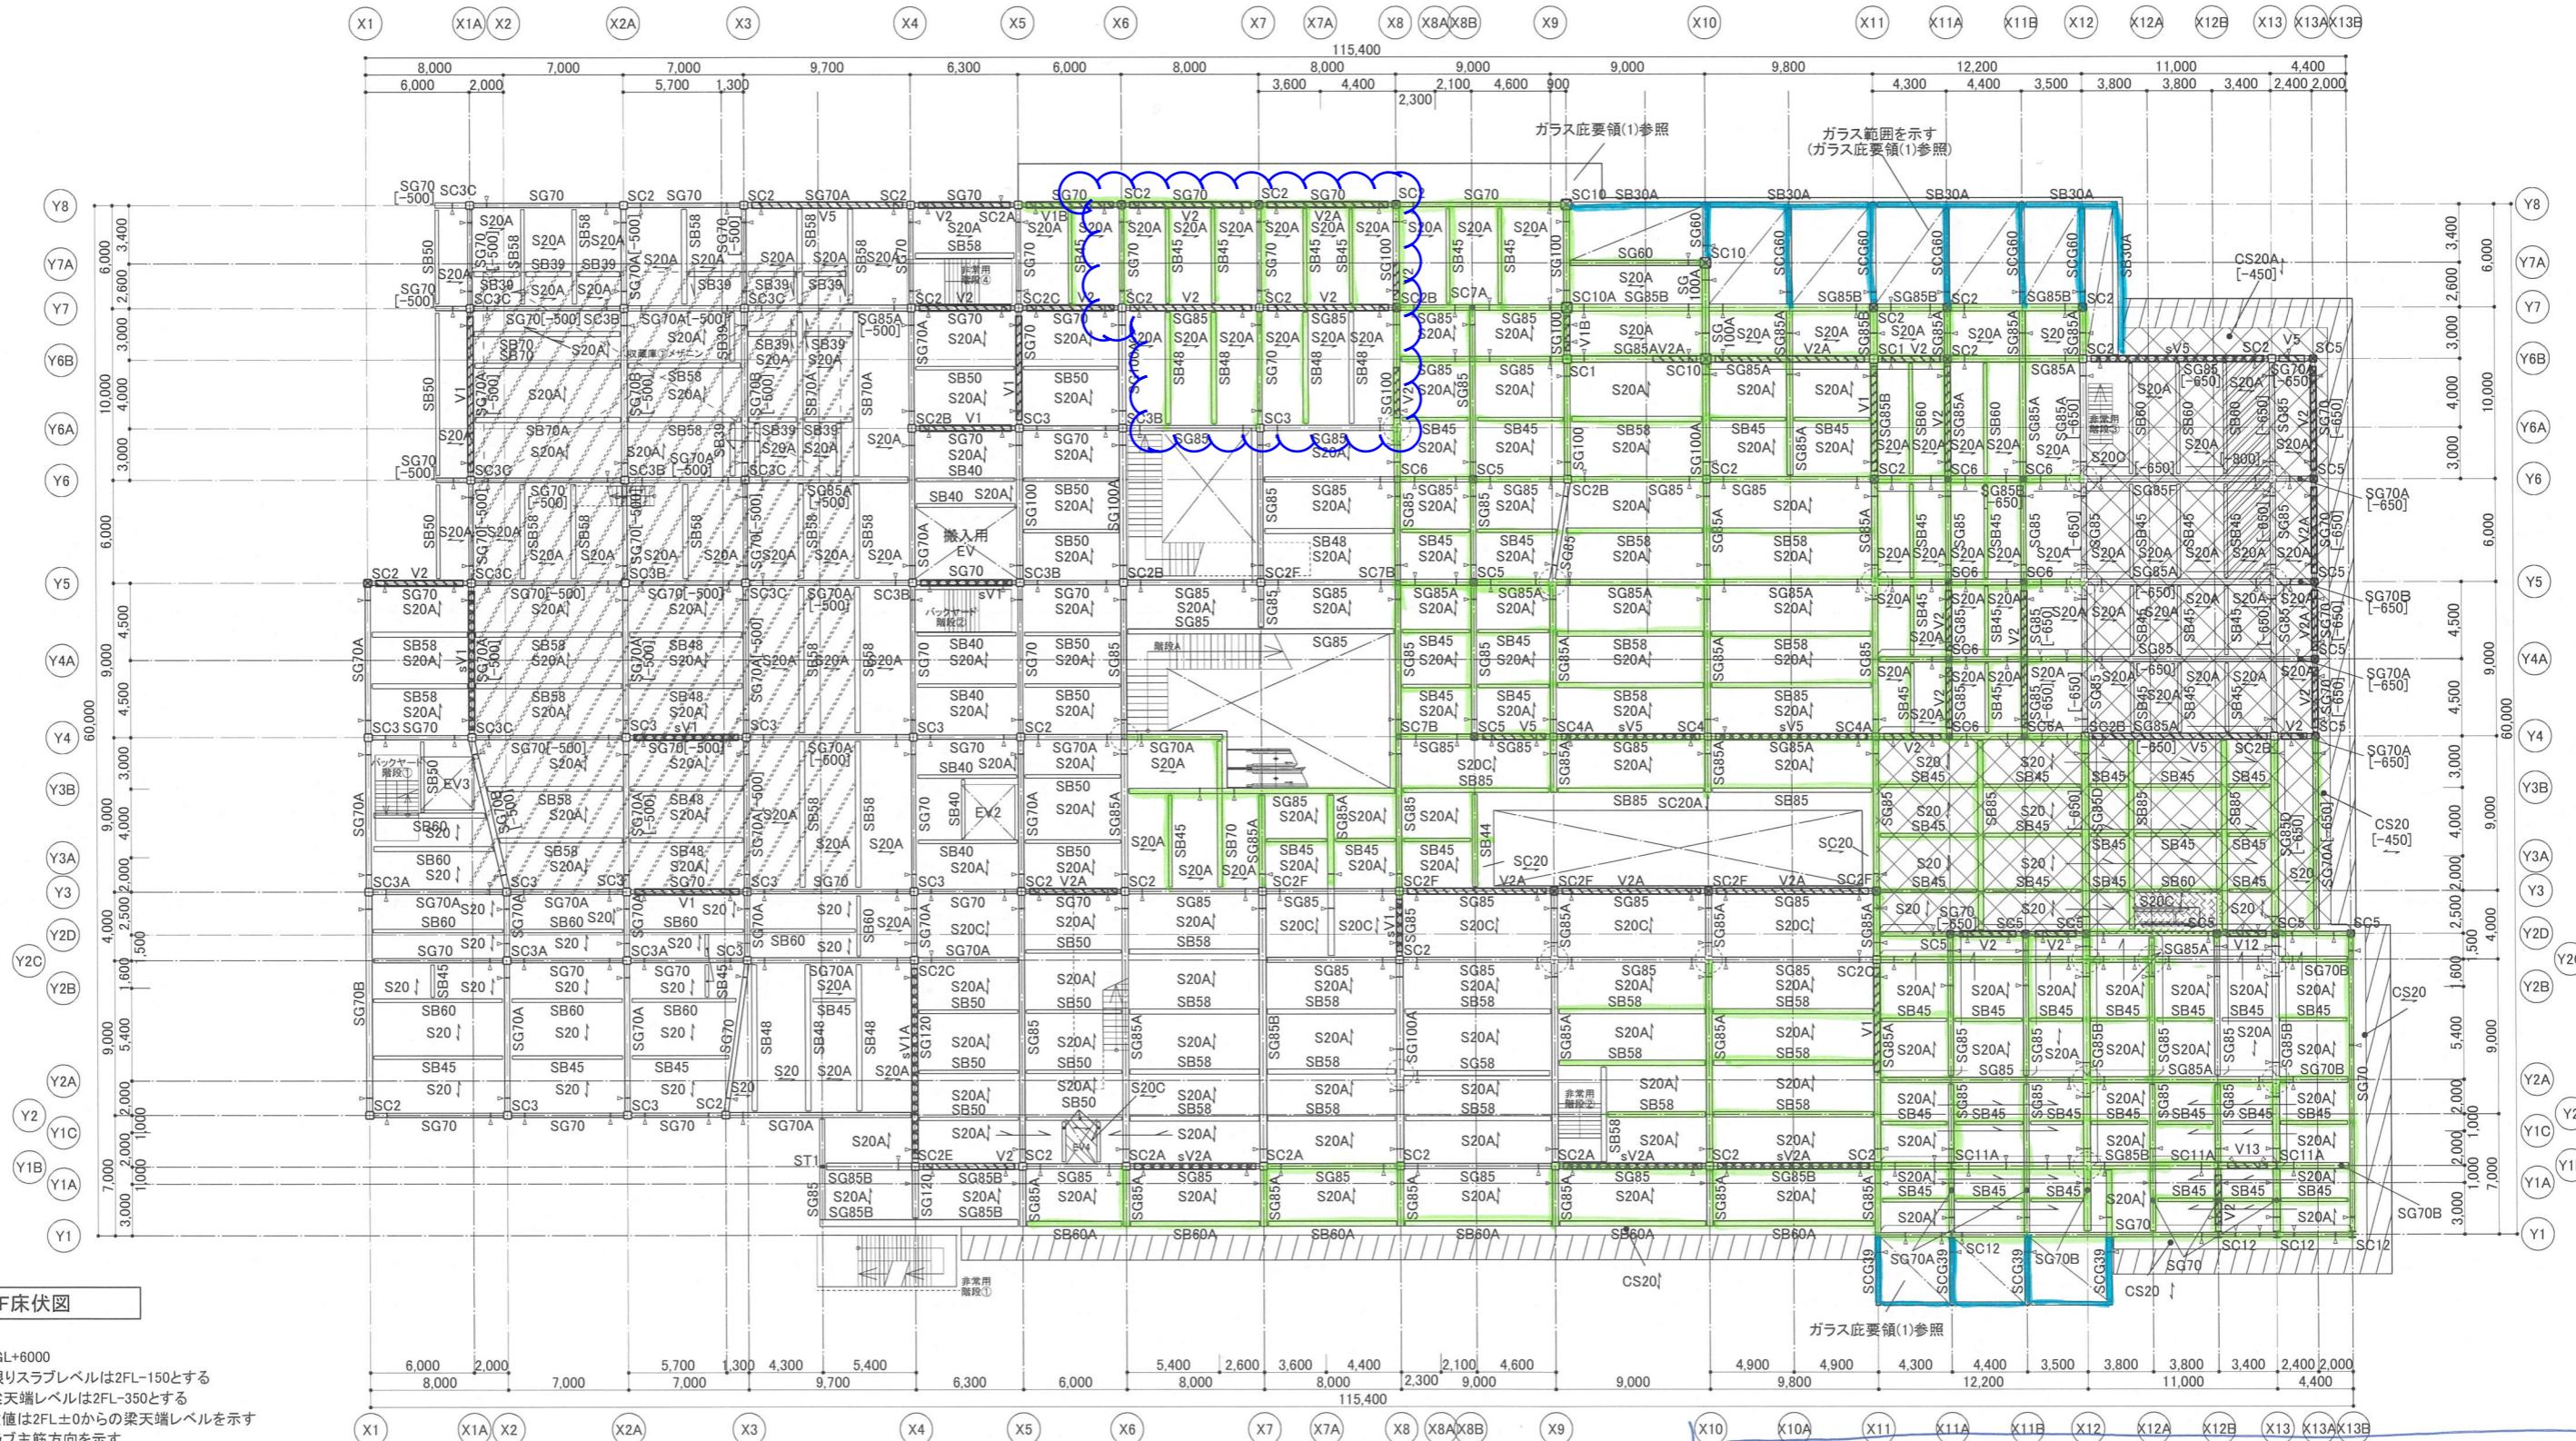

2F床伏区

- ・[共通事項]
 - ・2FL=設計GL+6000
 - ・特記無き限りスラブレベルは2FL-150とする
 - ・特記なき梁天端レベルは2FL-350とする
 - ・[]内の数値は2FL±0からの梁天端レベルを示す
 - ・← はスラブ主筋方向を示す
 - ・小梁天端はとりく大梁に準する
 - ・↑ は鉄骨継手位置を示す
 - ・□ はプレースを示し耐火被覆が不要な部材を示す
 - ・■ はプレースを示し耐火被覆が必要な部材を示す

- スラブレベルは下記

	: FL-150
	: FL-300
	: FL-450
	: FL-600


- : 下階までの柱を示す
- : 下階からの通し柱を示す
- : 当階からの柱を示す

 :木底を示す


 :木底を示す

*塗り無しはすべて20,75-L 25mm吹付で耐候1時間を確保



而你不要

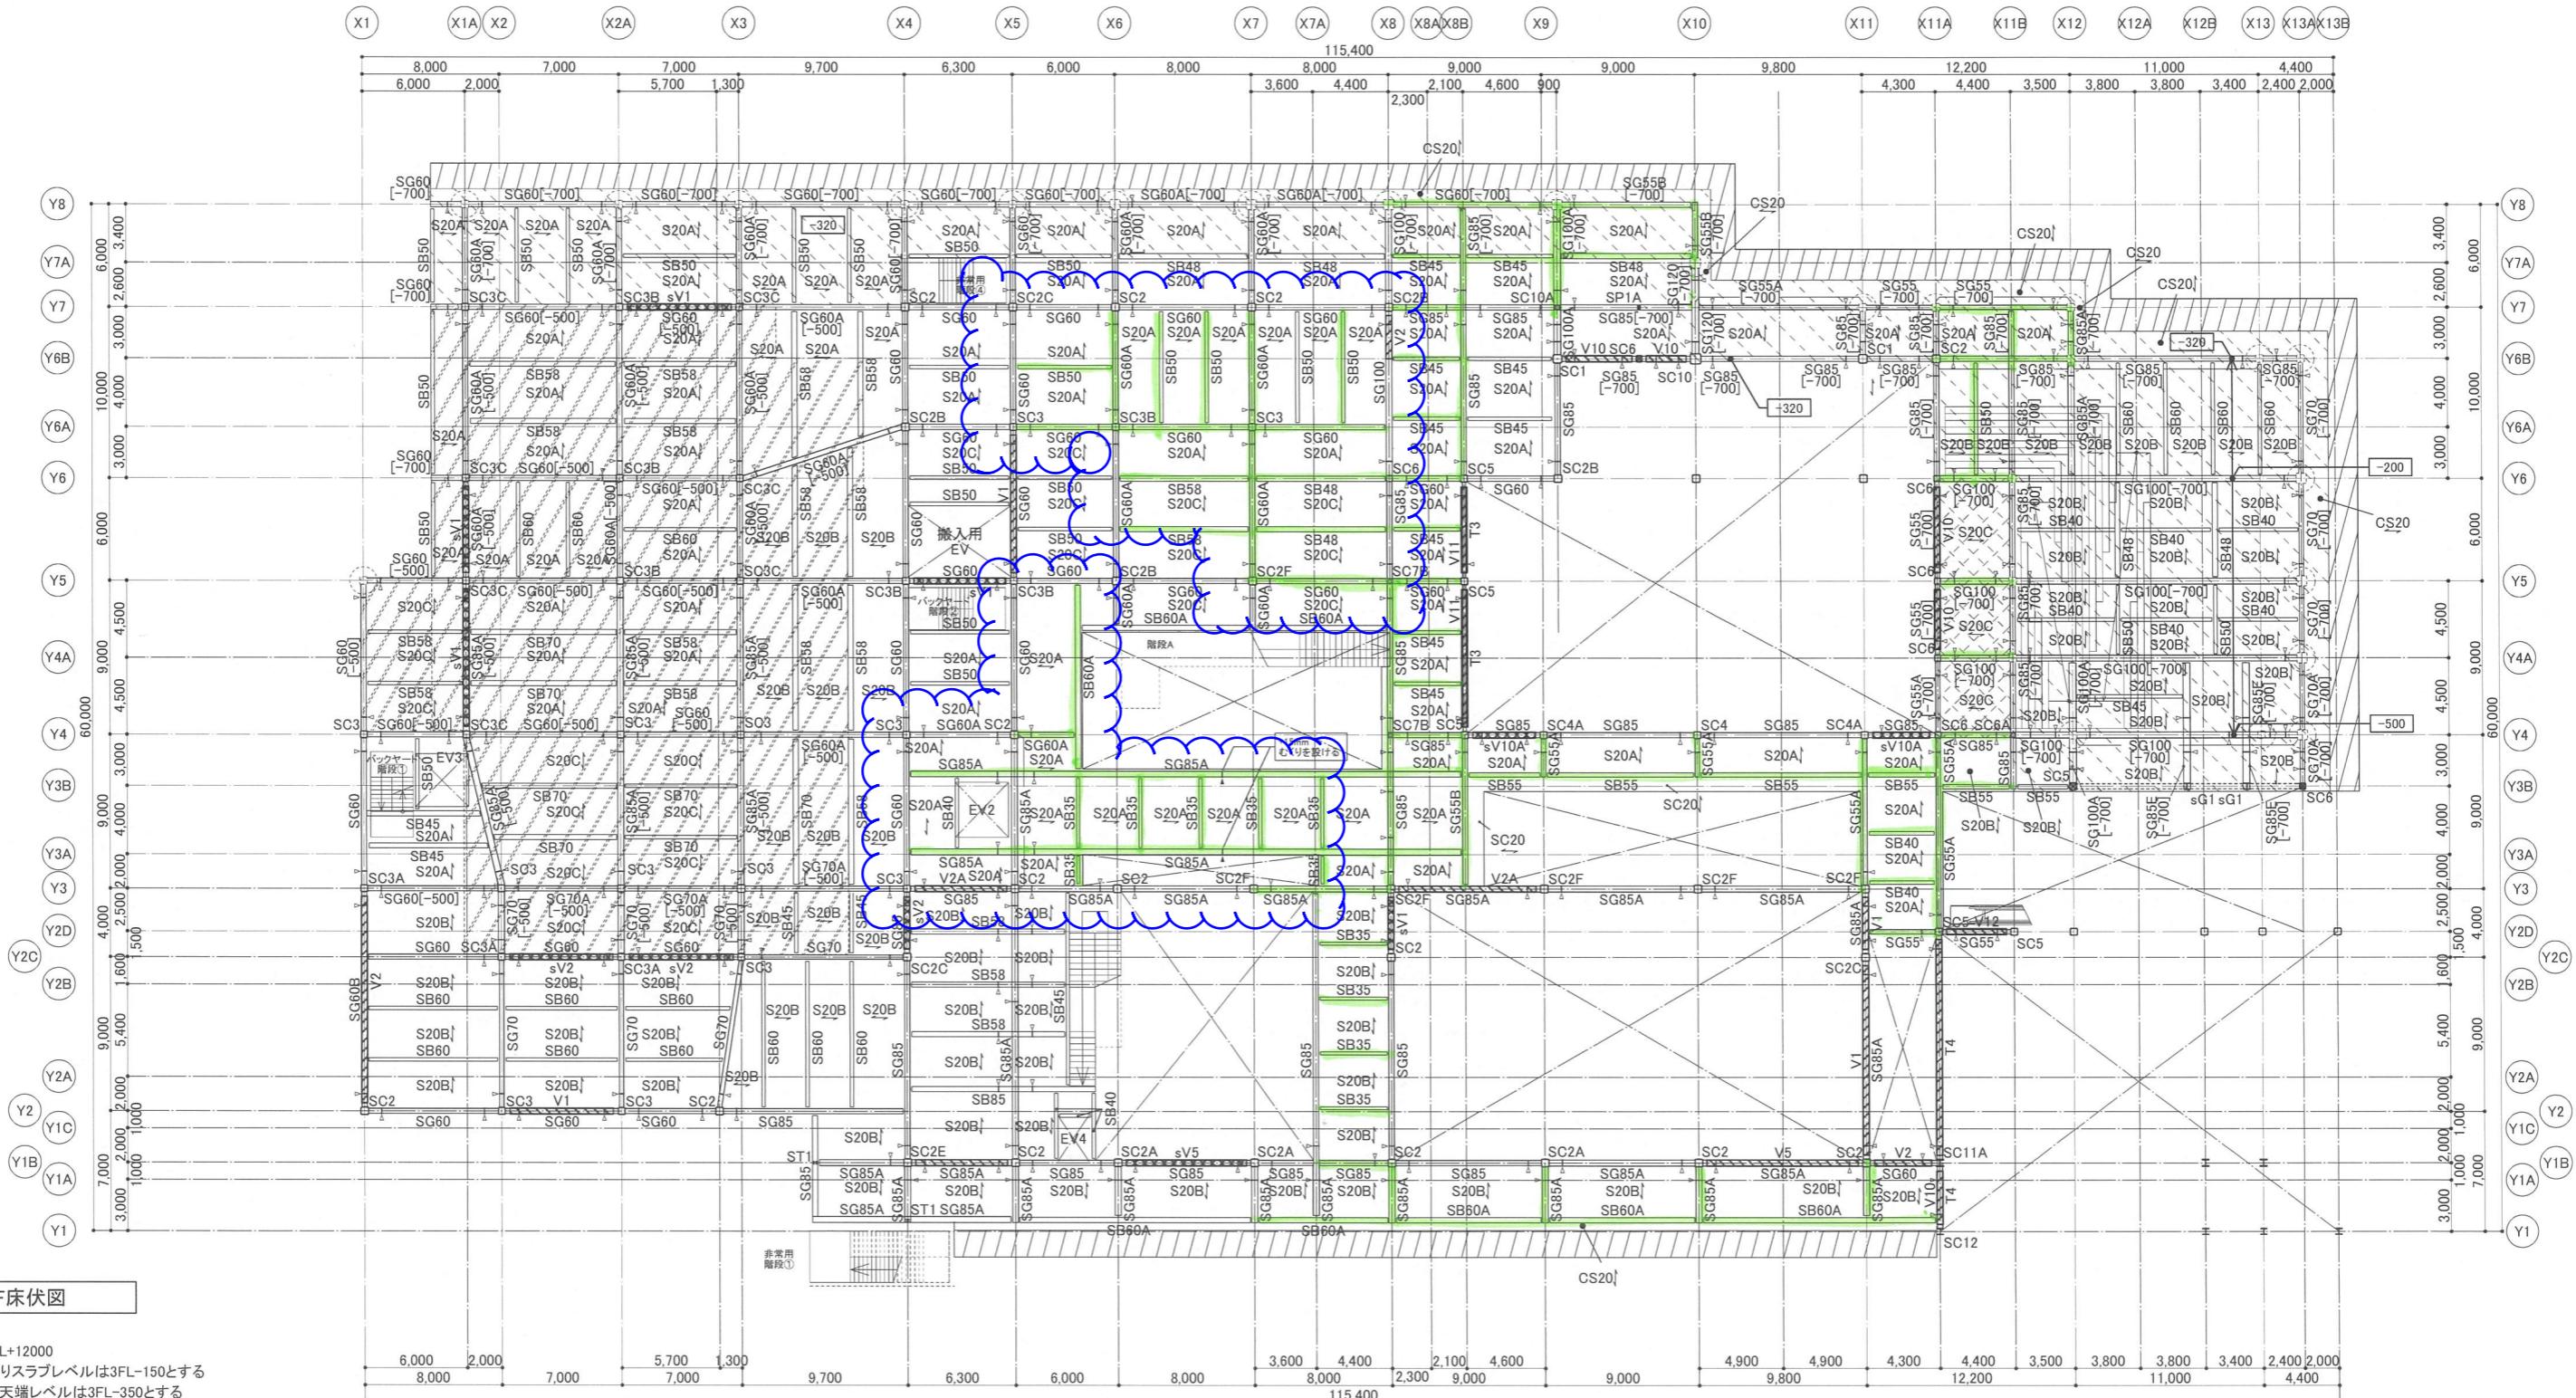


構造設計者 有限会社箱構造設計事務所 一級建築士事務所 東京都知事登録 第36591号 構造一級建築士 第1325号 一級建築士登録 第122854号 金福義重	発注者 福岡県建築都市部営繕設備課 福岡市博多区東公園7番7号	設計者 株式会社隈研吾建築都市設計事務所 KENGO KUMA & ASSOCIATES 一級建築士事務所 東京都知事登録 第32752号 管理建築士登録 第318352号 宮原賀次	工事名称 新福岡県立美術館整備事業実施設計業務委託
			日付 令和7年3月 面番号 S-024

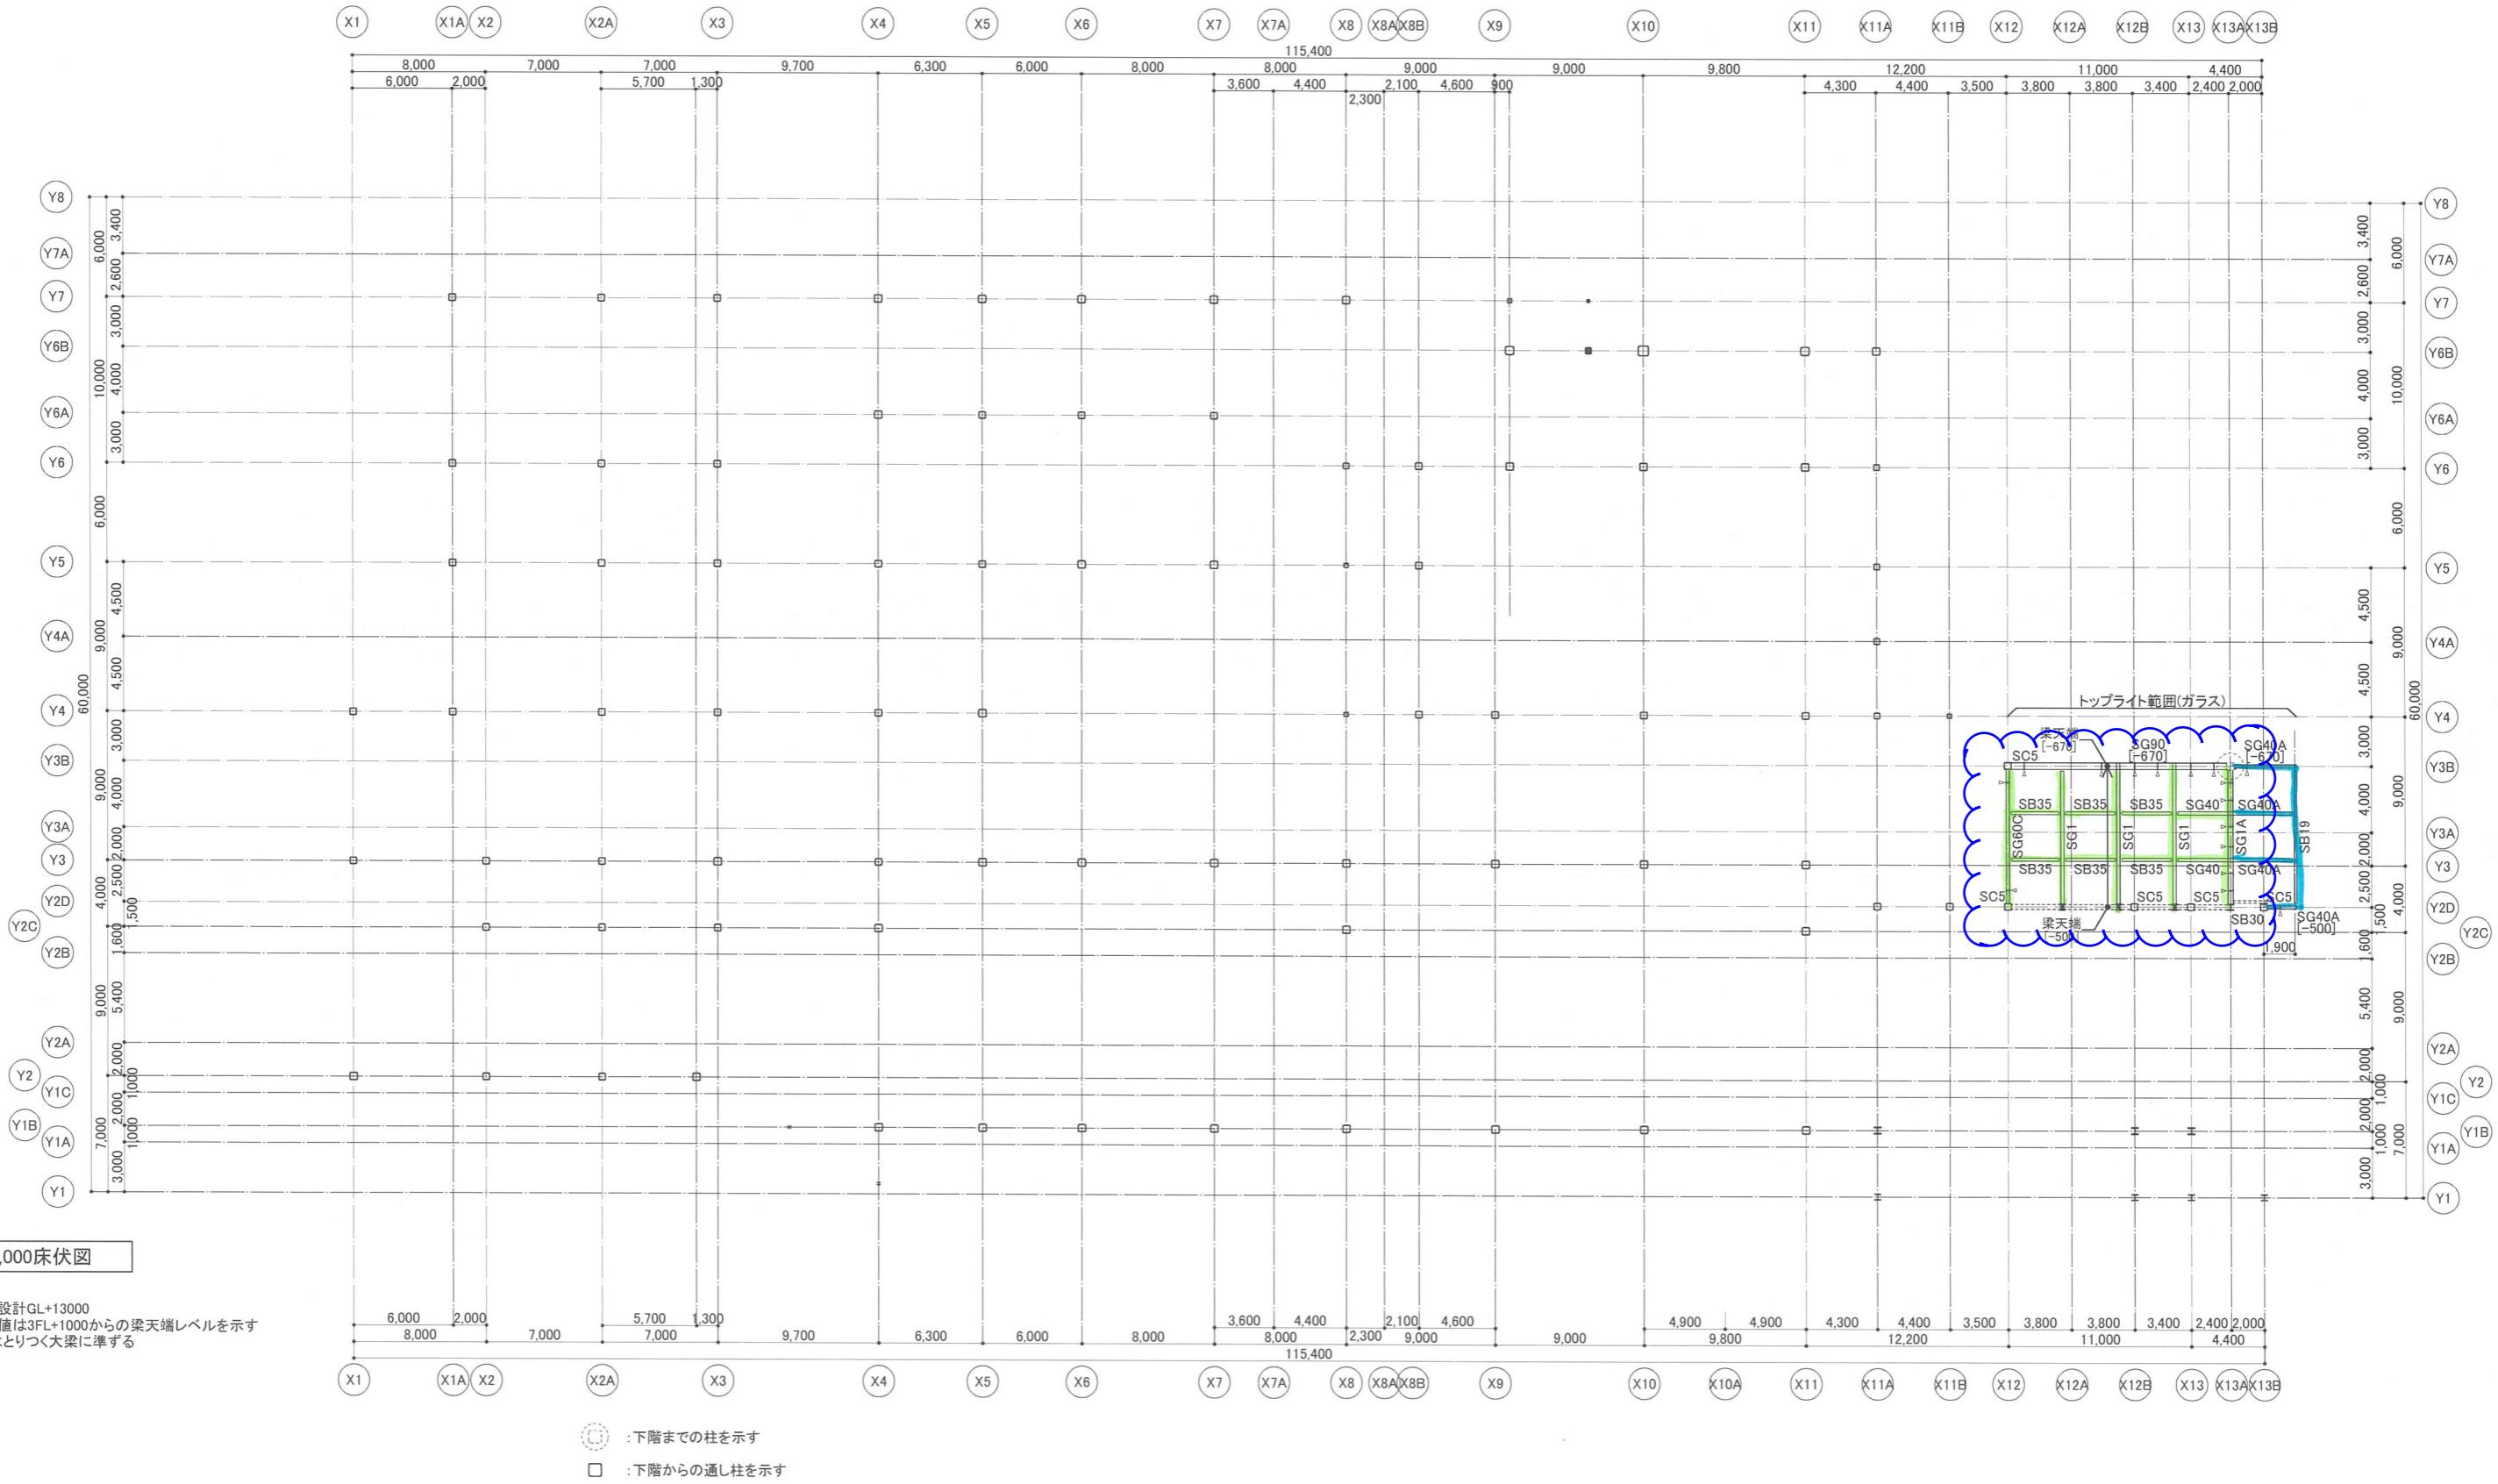

	構造設計者 有限会社金箱構造設計事務所 一級建築士事務所 東京都知事登録 第36591号 構造 一級建築士 第1325号 一級建築士登録 第122654号 金箱謹製	福岡県建築都市部營繕設備課 福岡市博多区東公園7番7号	承認 approve の印	設計者 株式会社隈研吾建築都市設計事務所 KENGO KUMA & ASSOCIATES	工事名称 新福岡県立美術館整備事業実施設計業務委託	日付 令和7年3月	回函番号 S-025
				平面名称 3階+1.0m床伏図 (1FL+13.0m)	【発注図】 縮 尺 A1: 1/200 A3: 1/400		

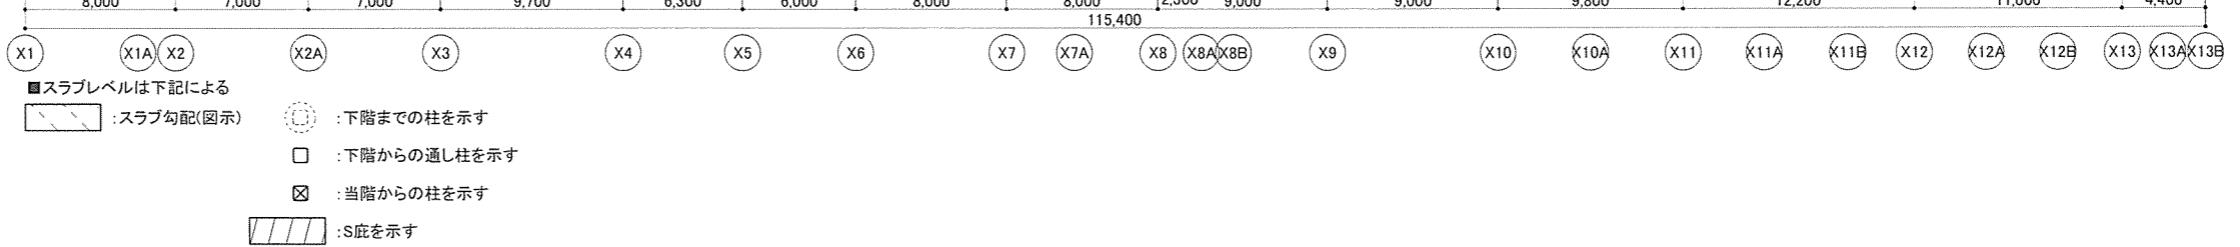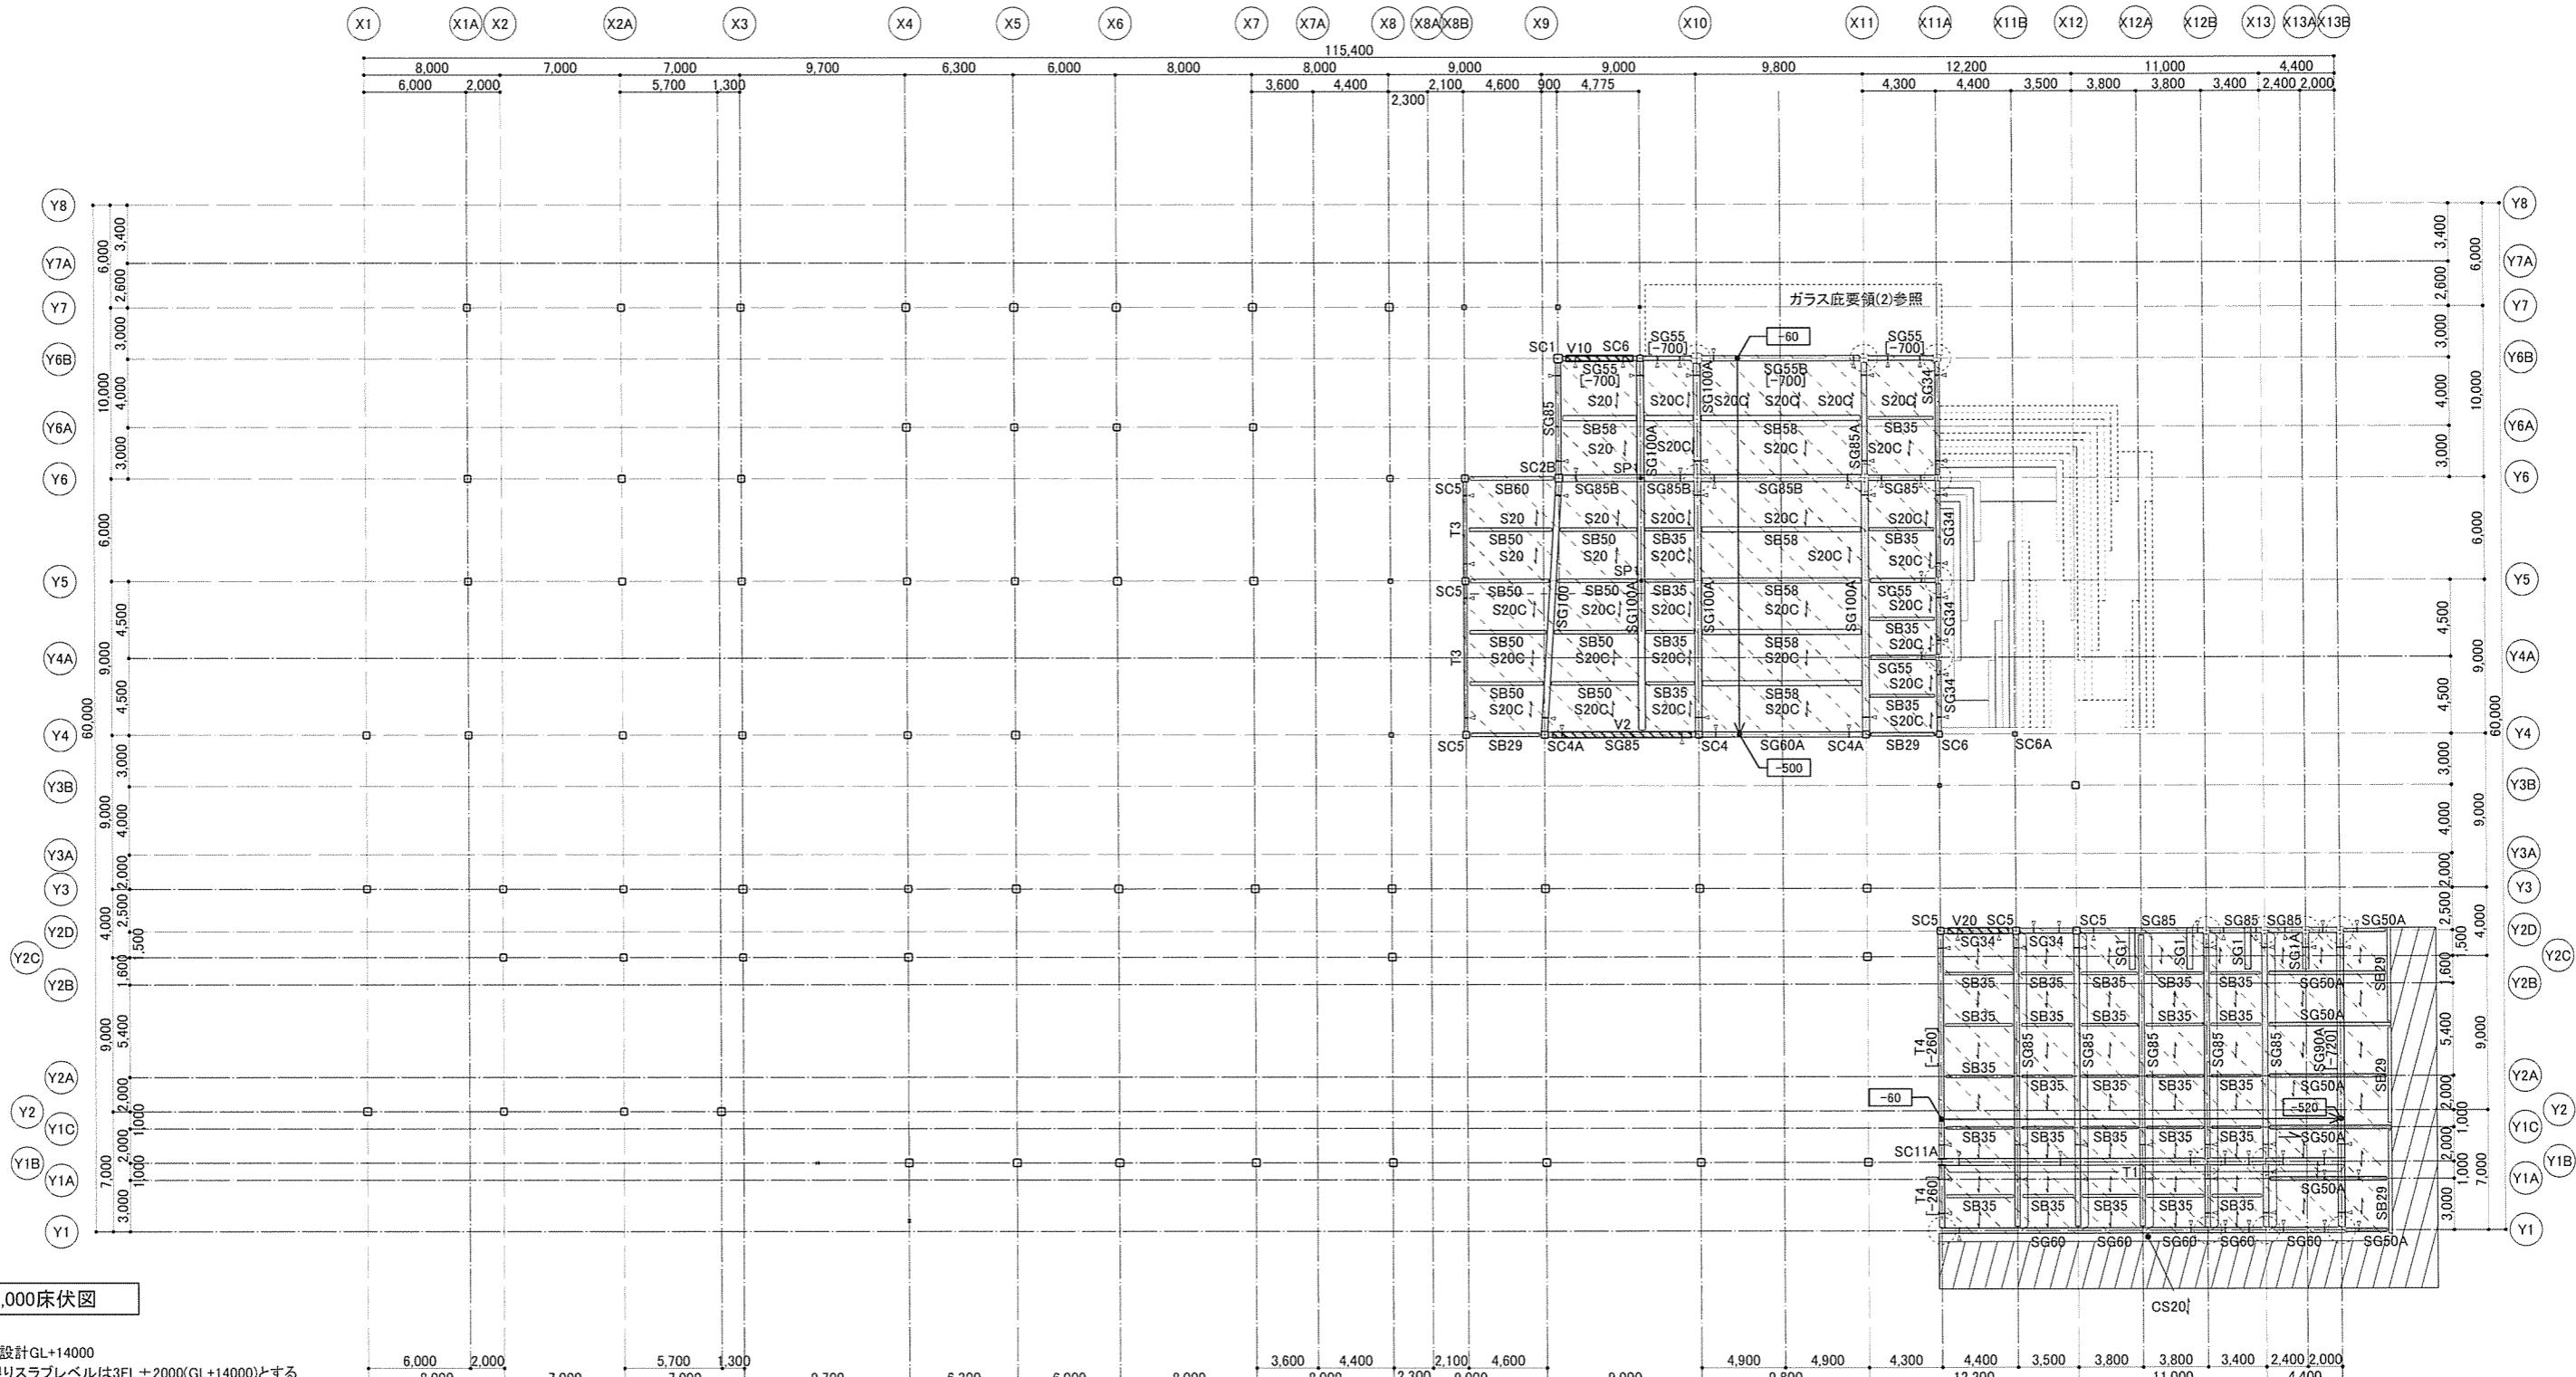


構造設計者 有限会社金箱構造設計事務所 一級建築士事務所 東京都知事登録 第35591号 構造一級建築士 岩田義和 一級建築士登録 第122854号 金箱道哉	福岡県建築都市部常緒設備課 福岡市博多区東公園7番7号	設計者 株式会社隈研吾建築都市設計事務所 KENGO KUMA & ASSOCIATES 一級建築士事務所 東京都知事登録 第32752号 管理建築士 一級建築士登録 第319352号 宮原貴大	工事名 新福岡県立美術館整備事業実施設計業務委託 図面名 3階床伏図+2.0m (1FL+14.0m)	日付 令和7年3月 縮尺 A1: 1/200 A3: 1/400
				図面番号 S-026

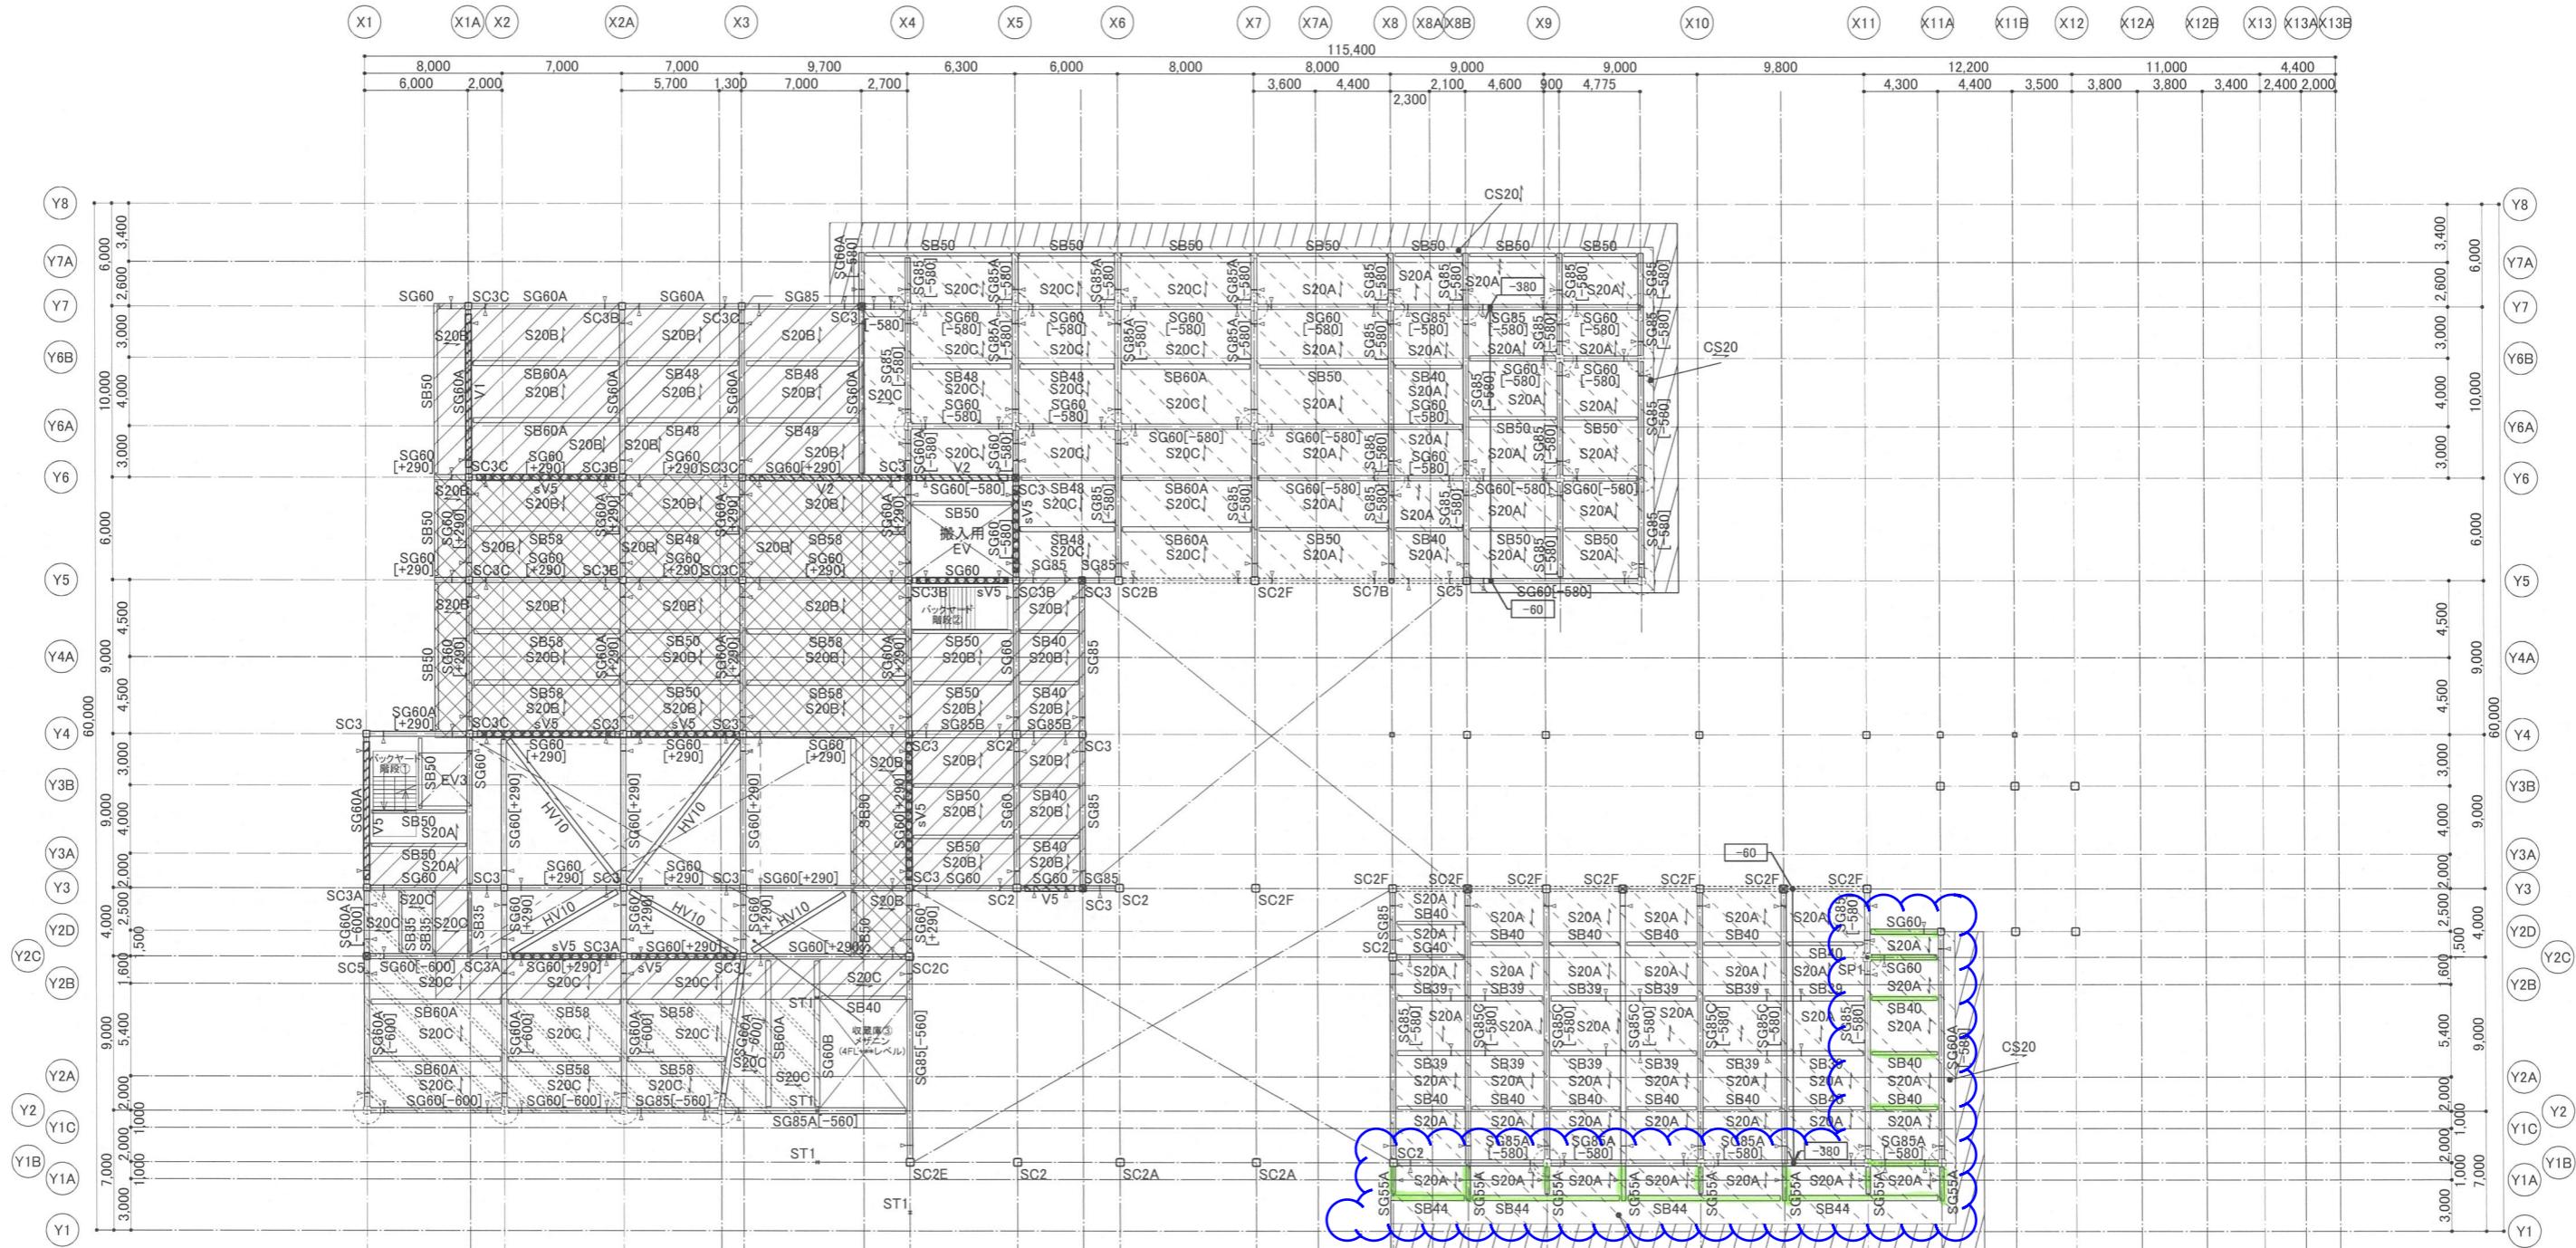

4F床伏図

- [共通事項]
- ・4FL=設計GL+16500
 - ・特記無き限りスラブレベルは4FL-10とする
 - ・特記なき梁天端レベルは4FL-210とする
 - ・[]内の数値は4FL±0からの梁天端レベルを示す
 - ・← はスラブ筋方向を示す
 - ・特記無きスラブ符号はS20A
 - ・小梁天端はとりく大梁に準ずる
 - ・| は鉄骨継手位置を示す
 - ・□ 内の数値は4FL±0からのスラブ天端レベルを示す
 - ・■ はプレースを示し耐火被覆が不要な部材を示す
 - ・■ はプレースを示し耐火被覆が必要な部材を示す

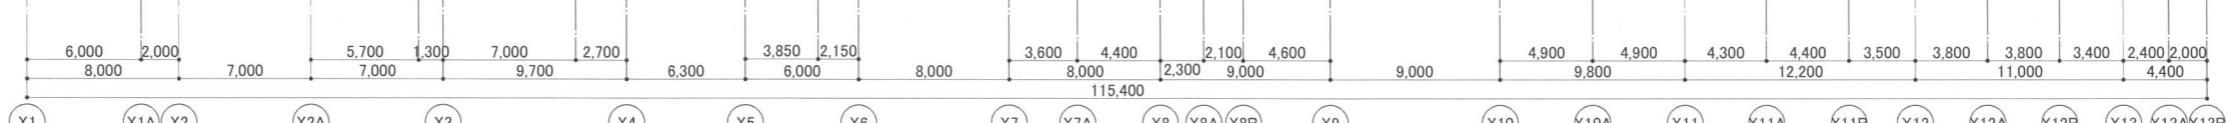

■スラブレベルは下記による

	: FL+490
	: FL-10
	: FL-400
	: ブラフ勾配(図示)

: 下階までの柱を示す

	: S底を示す
	: 下階からの通し柱を示す
	: 当階からの柱を示す

: S底を示す


/ / / /

: 下階からの通し柱を示す


□

: 当階からの柱を示す


構造設計者 有限会社金箱構造設計事務所 一級建築士事務所 東京都知事登録 第38591号 構造一級建築士 第135号 一級建築士登録 第122854号 金箱達也	福岡県建築都市部営繕設備課 福岡市博多区東公園7番7号	承認番号 設計者 株式会社隈研吾建築都市設計事務所 KENGO KUMA & ASSOCIATES	工事名称 新福岡県立美術館整備事業実施設計業務委託	日付 令和7年3月
			図面名称 4階床伏図 (1FL+16.5m)	図面番号 S-027 【発注図】 A1: 1/200 A3: 1/400

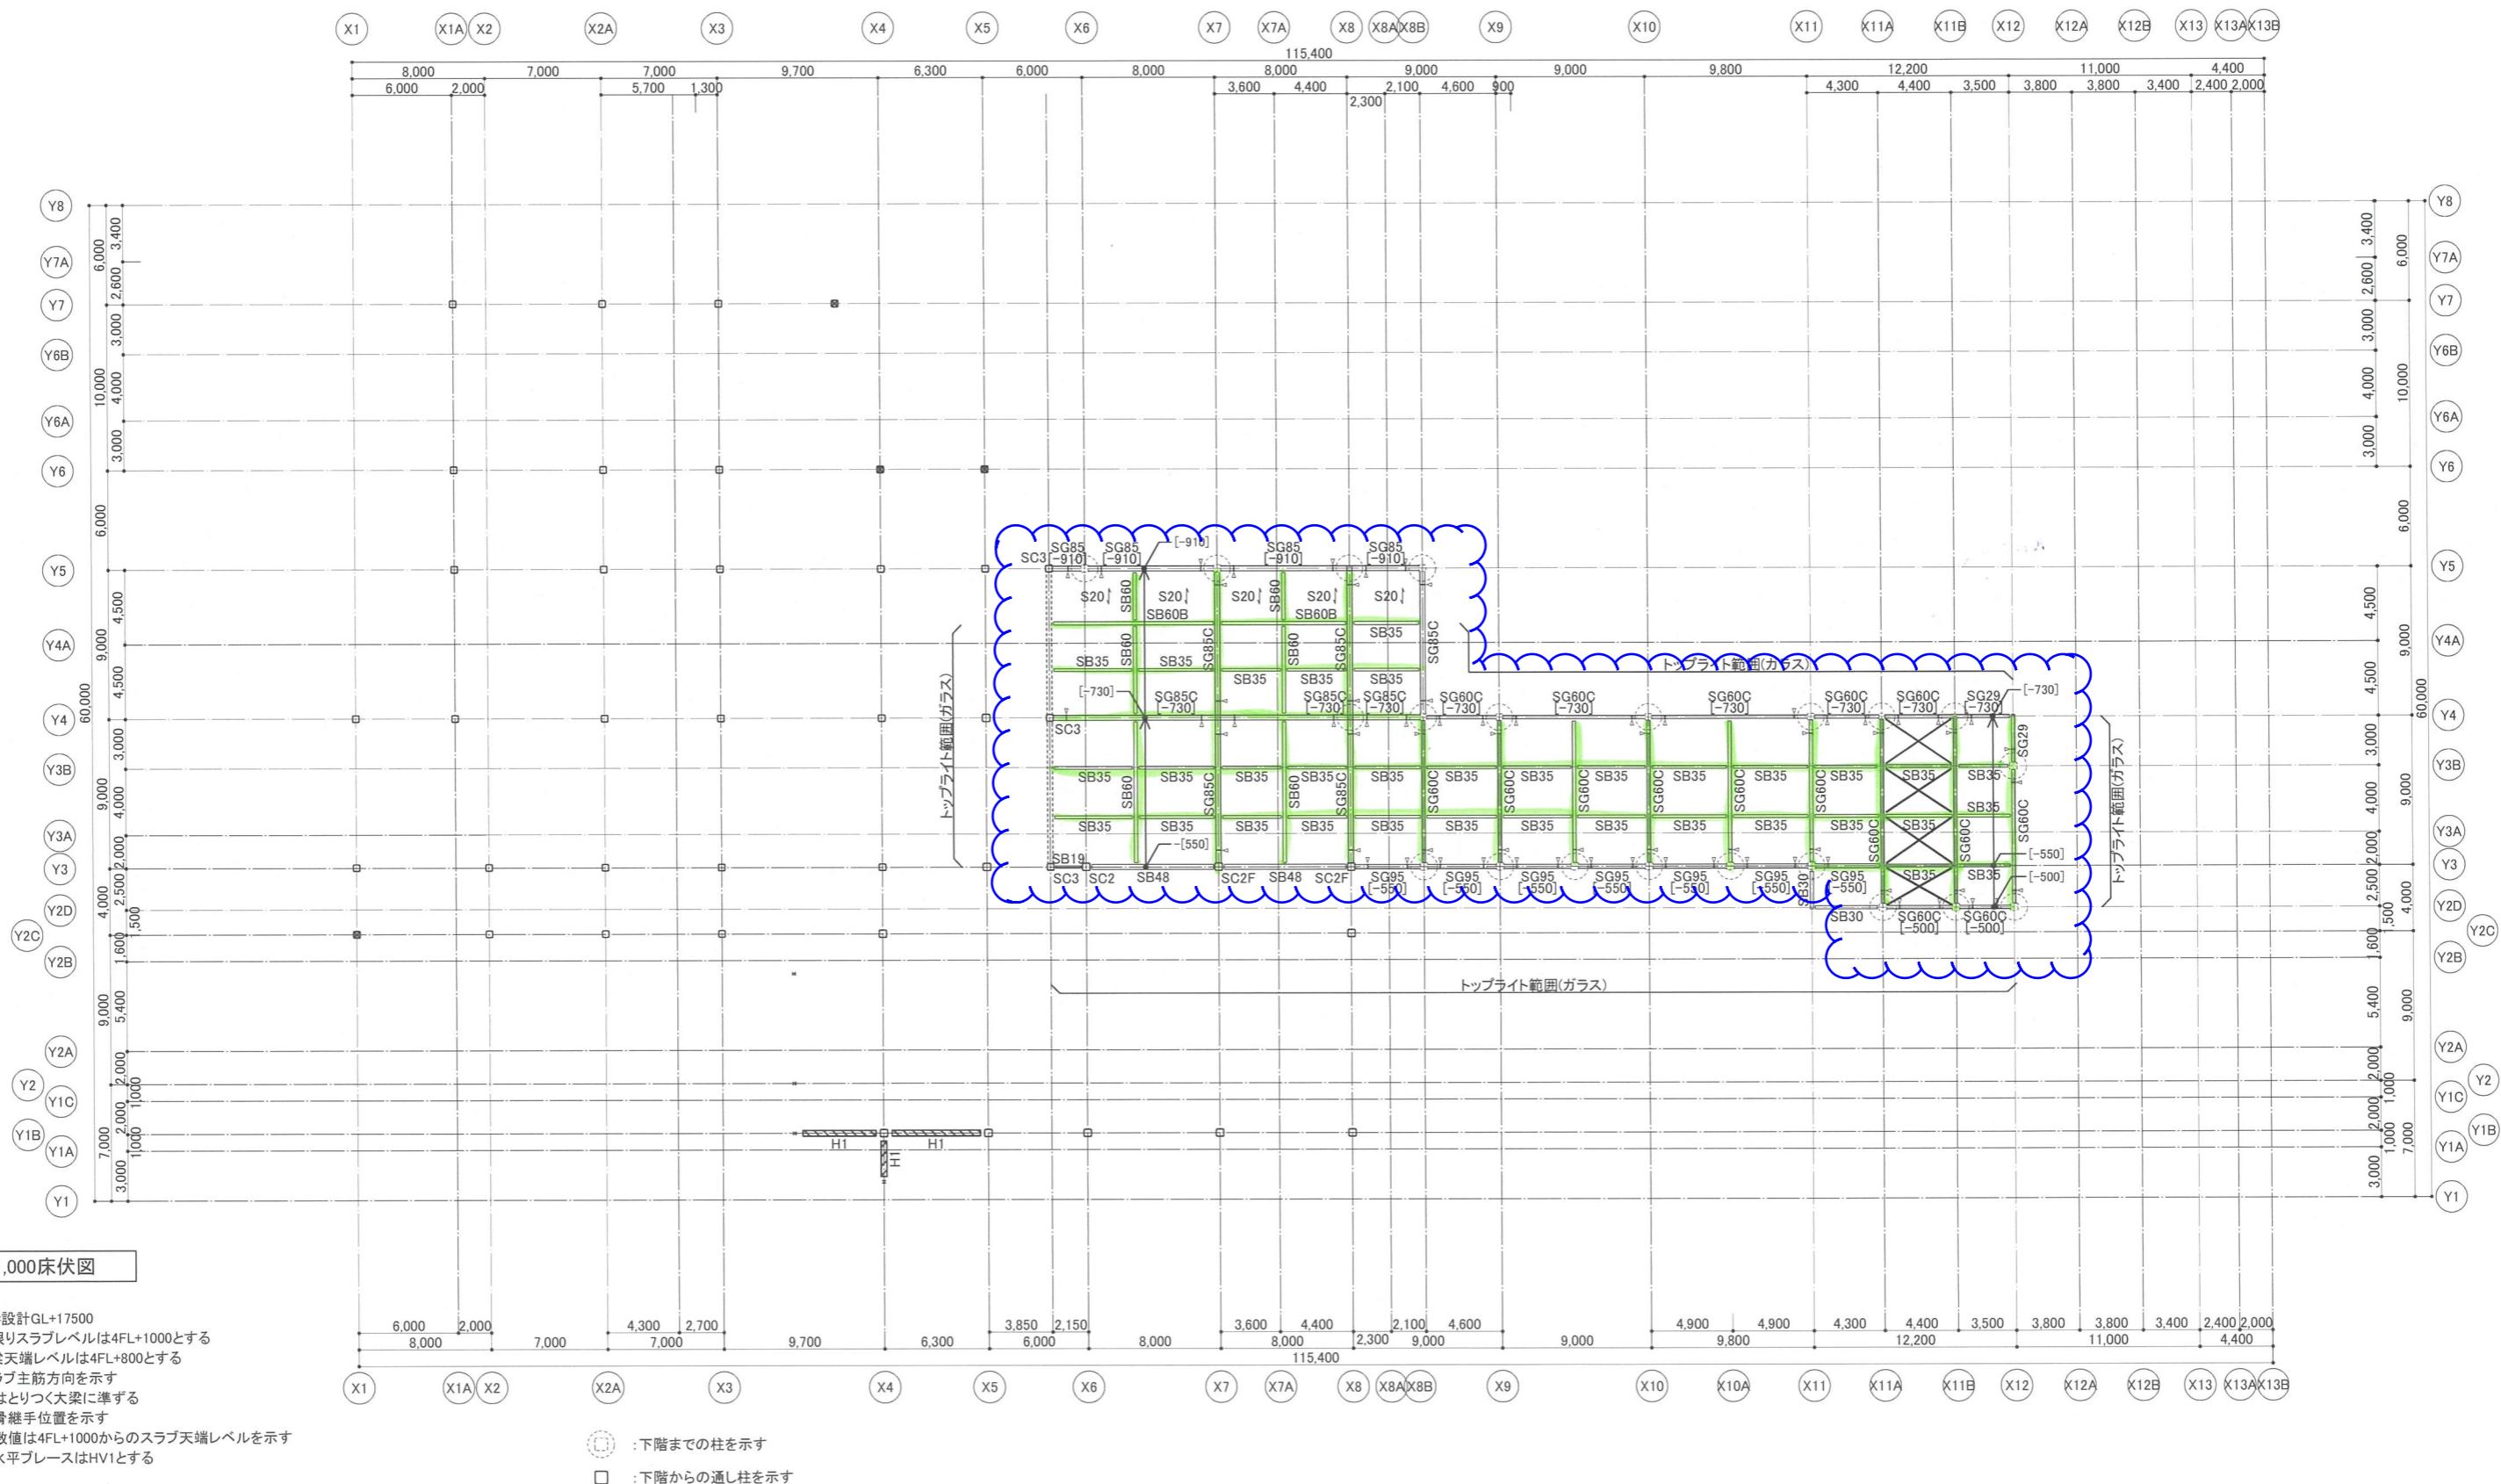

構造設計者 有限会社金箱構造設計事務所 一級建築士事務所 東京都知事登録 第38591号 構造一級建築士 第1335号 一級建築士登録 第322854号 金箱道哉	承認 approve 福岡県建築都市部営繕設備課 福岡市博多区東公園7番7号	設計者 株式会社隈研吾建築都市設計事務所 KENGO KUMA & ASSOCIATES 一級建築士事務所 東京都知事登録 第32752号 管理建築士 一級建築士登録 第319352号 宮原賀次	工事名称 新福岡県立美術館整備事業実施設計業務委託 【注釈図】 4階+1.0m床伏図 (1FL+16.5) 【面番号】 A1: 1/200 A3: 1/400	日付 令和7年3月 S-028
---	--	--	---	-----------------------

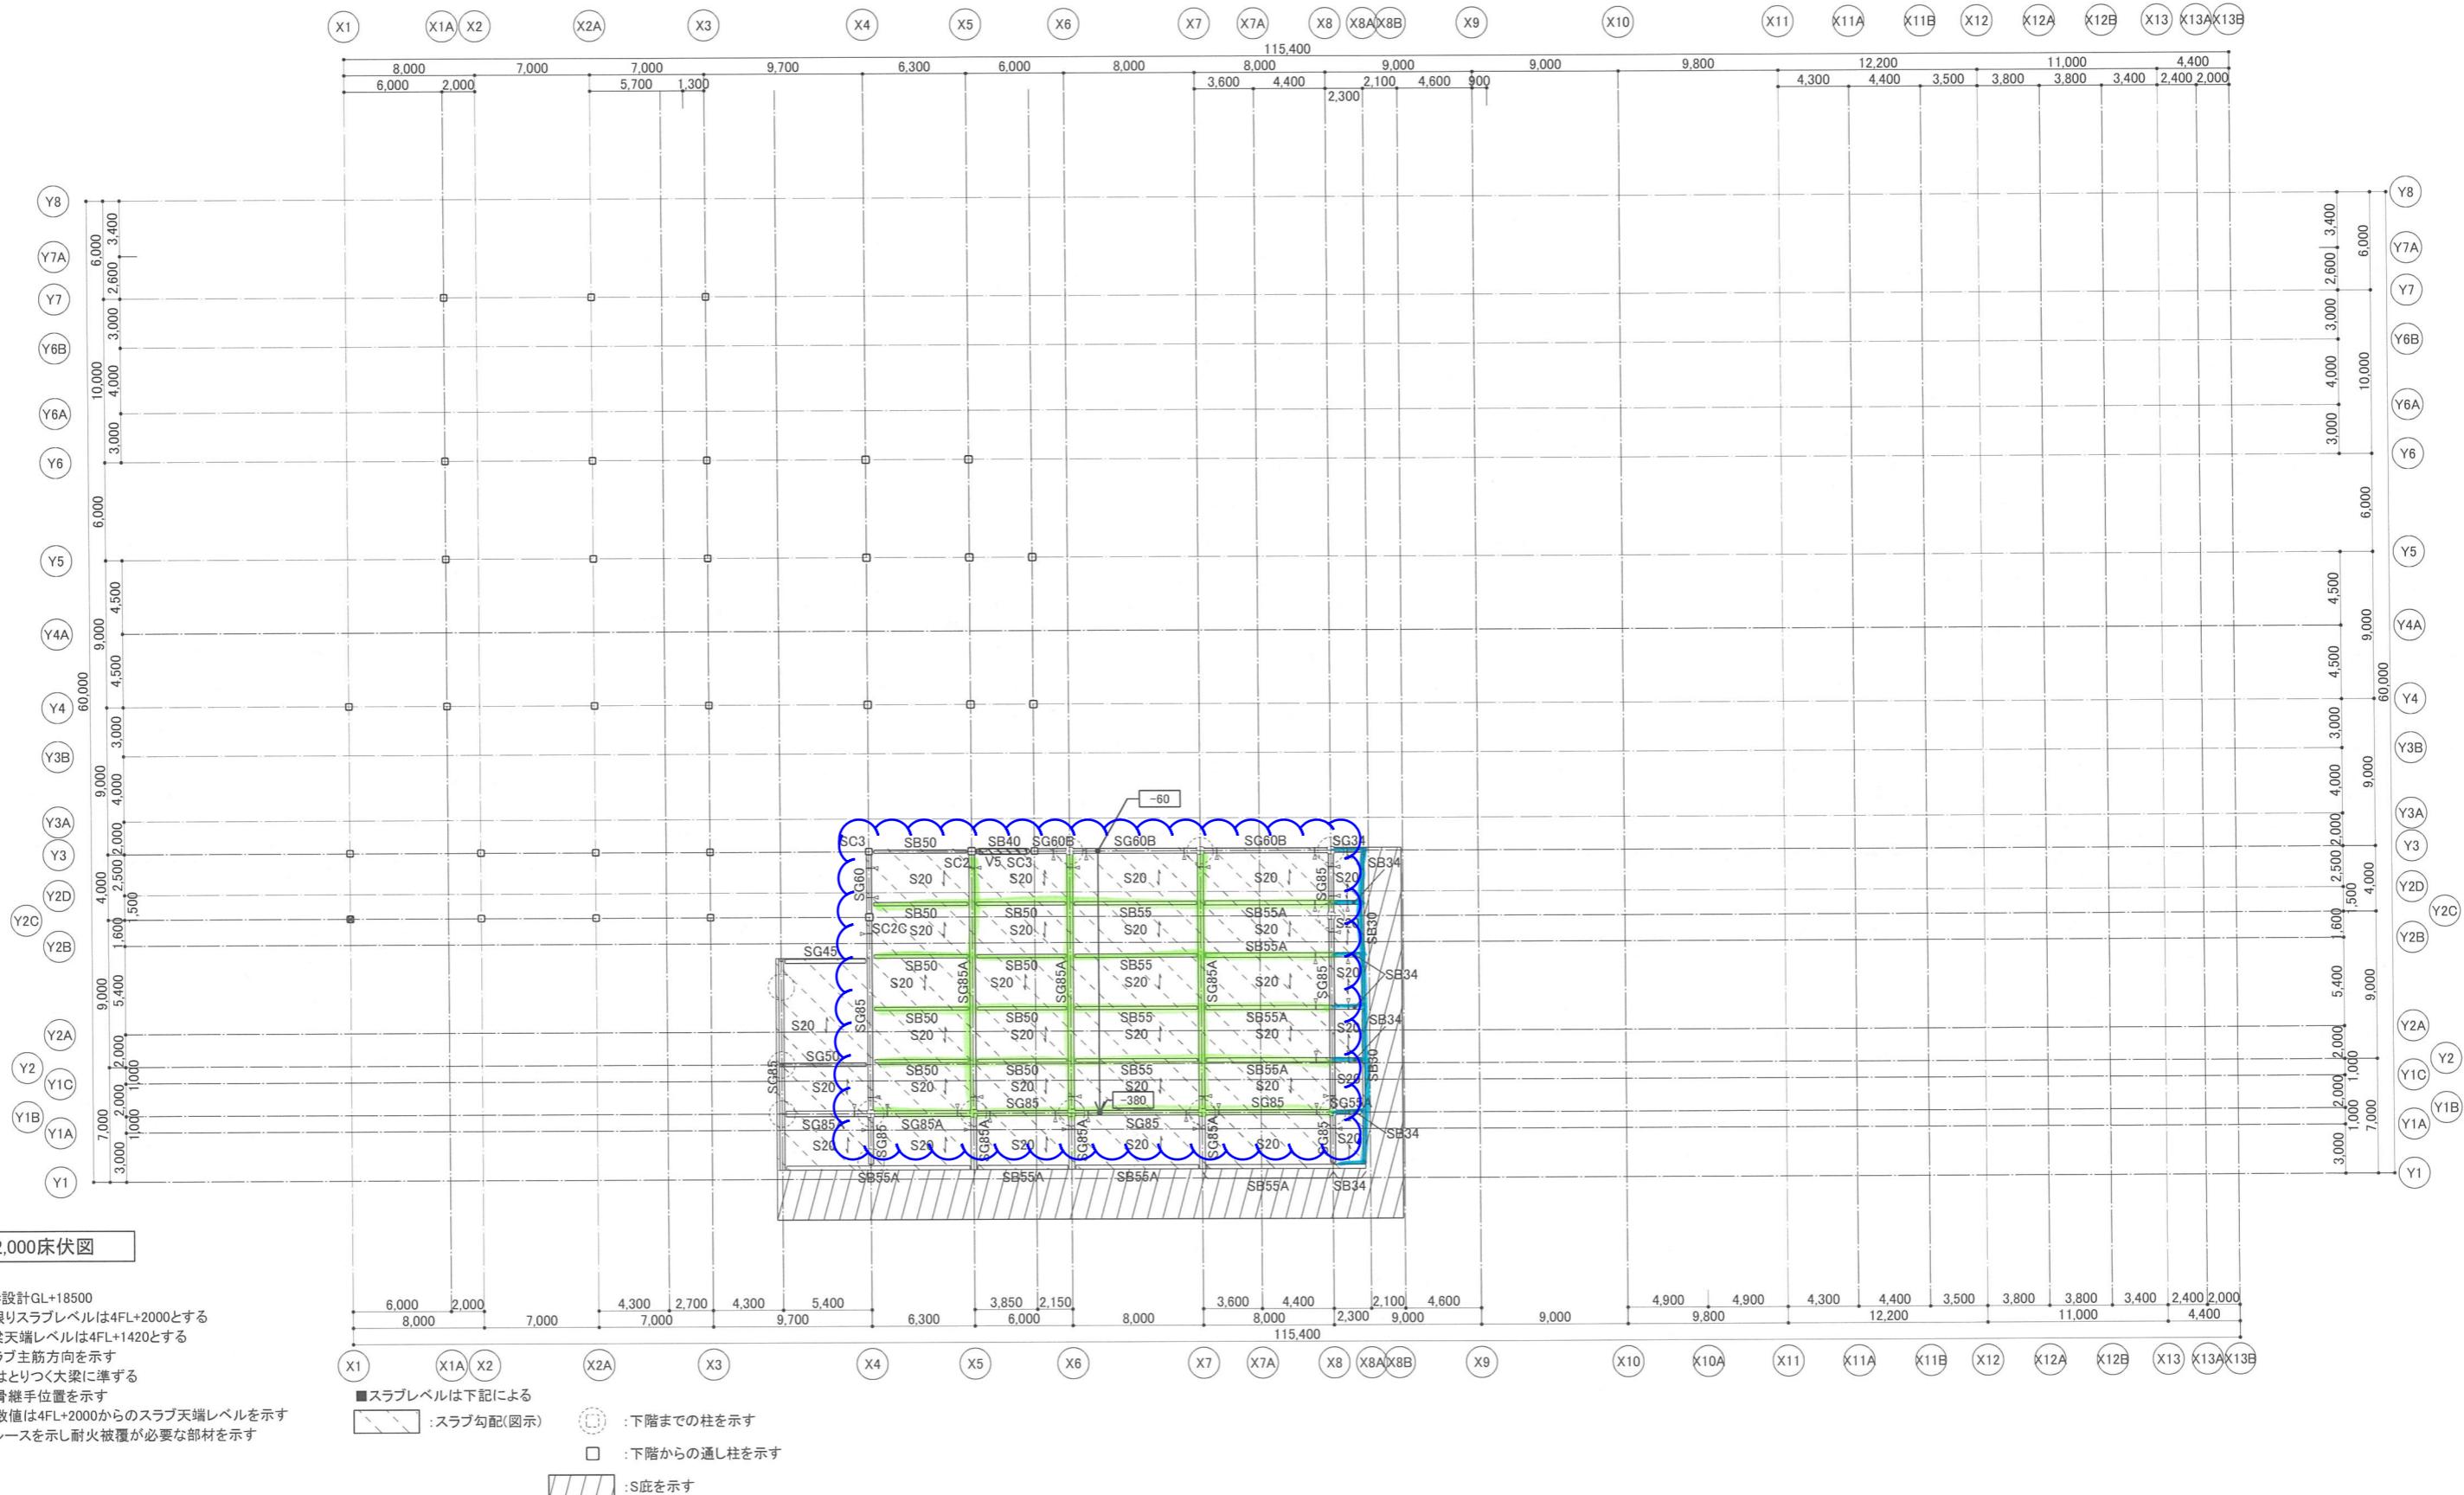

構造設計者 有限会社金箱構造設計事務所 一級建築士事務所 東京都知事登録 第34551号 構造一級建築士 第1355号 一級建築士登録 第12285号 金箱道孝	承認 approve 福岡県建築都市部營繕設備課 福岡市博多区東公園7番7号	設計者 株式会社隈研吾建築都市設計事務所 KENGO KUMA & ASSOCIATES 一級建築士事務所 東京都知事登録 第32752号 管理建築士 一級建築士登録 第319352号 宮原賀次	工事名称 新福岡県立美術館整備事業実施設計業務委託 図面名称 4階+2.0m床伏図 (1FL+17.5)	日付 令和7年3月 【注釈】 縮尺 A1: 1/200 A3: 1/400	面番号 S-029
--	--	--	---	--	--------------

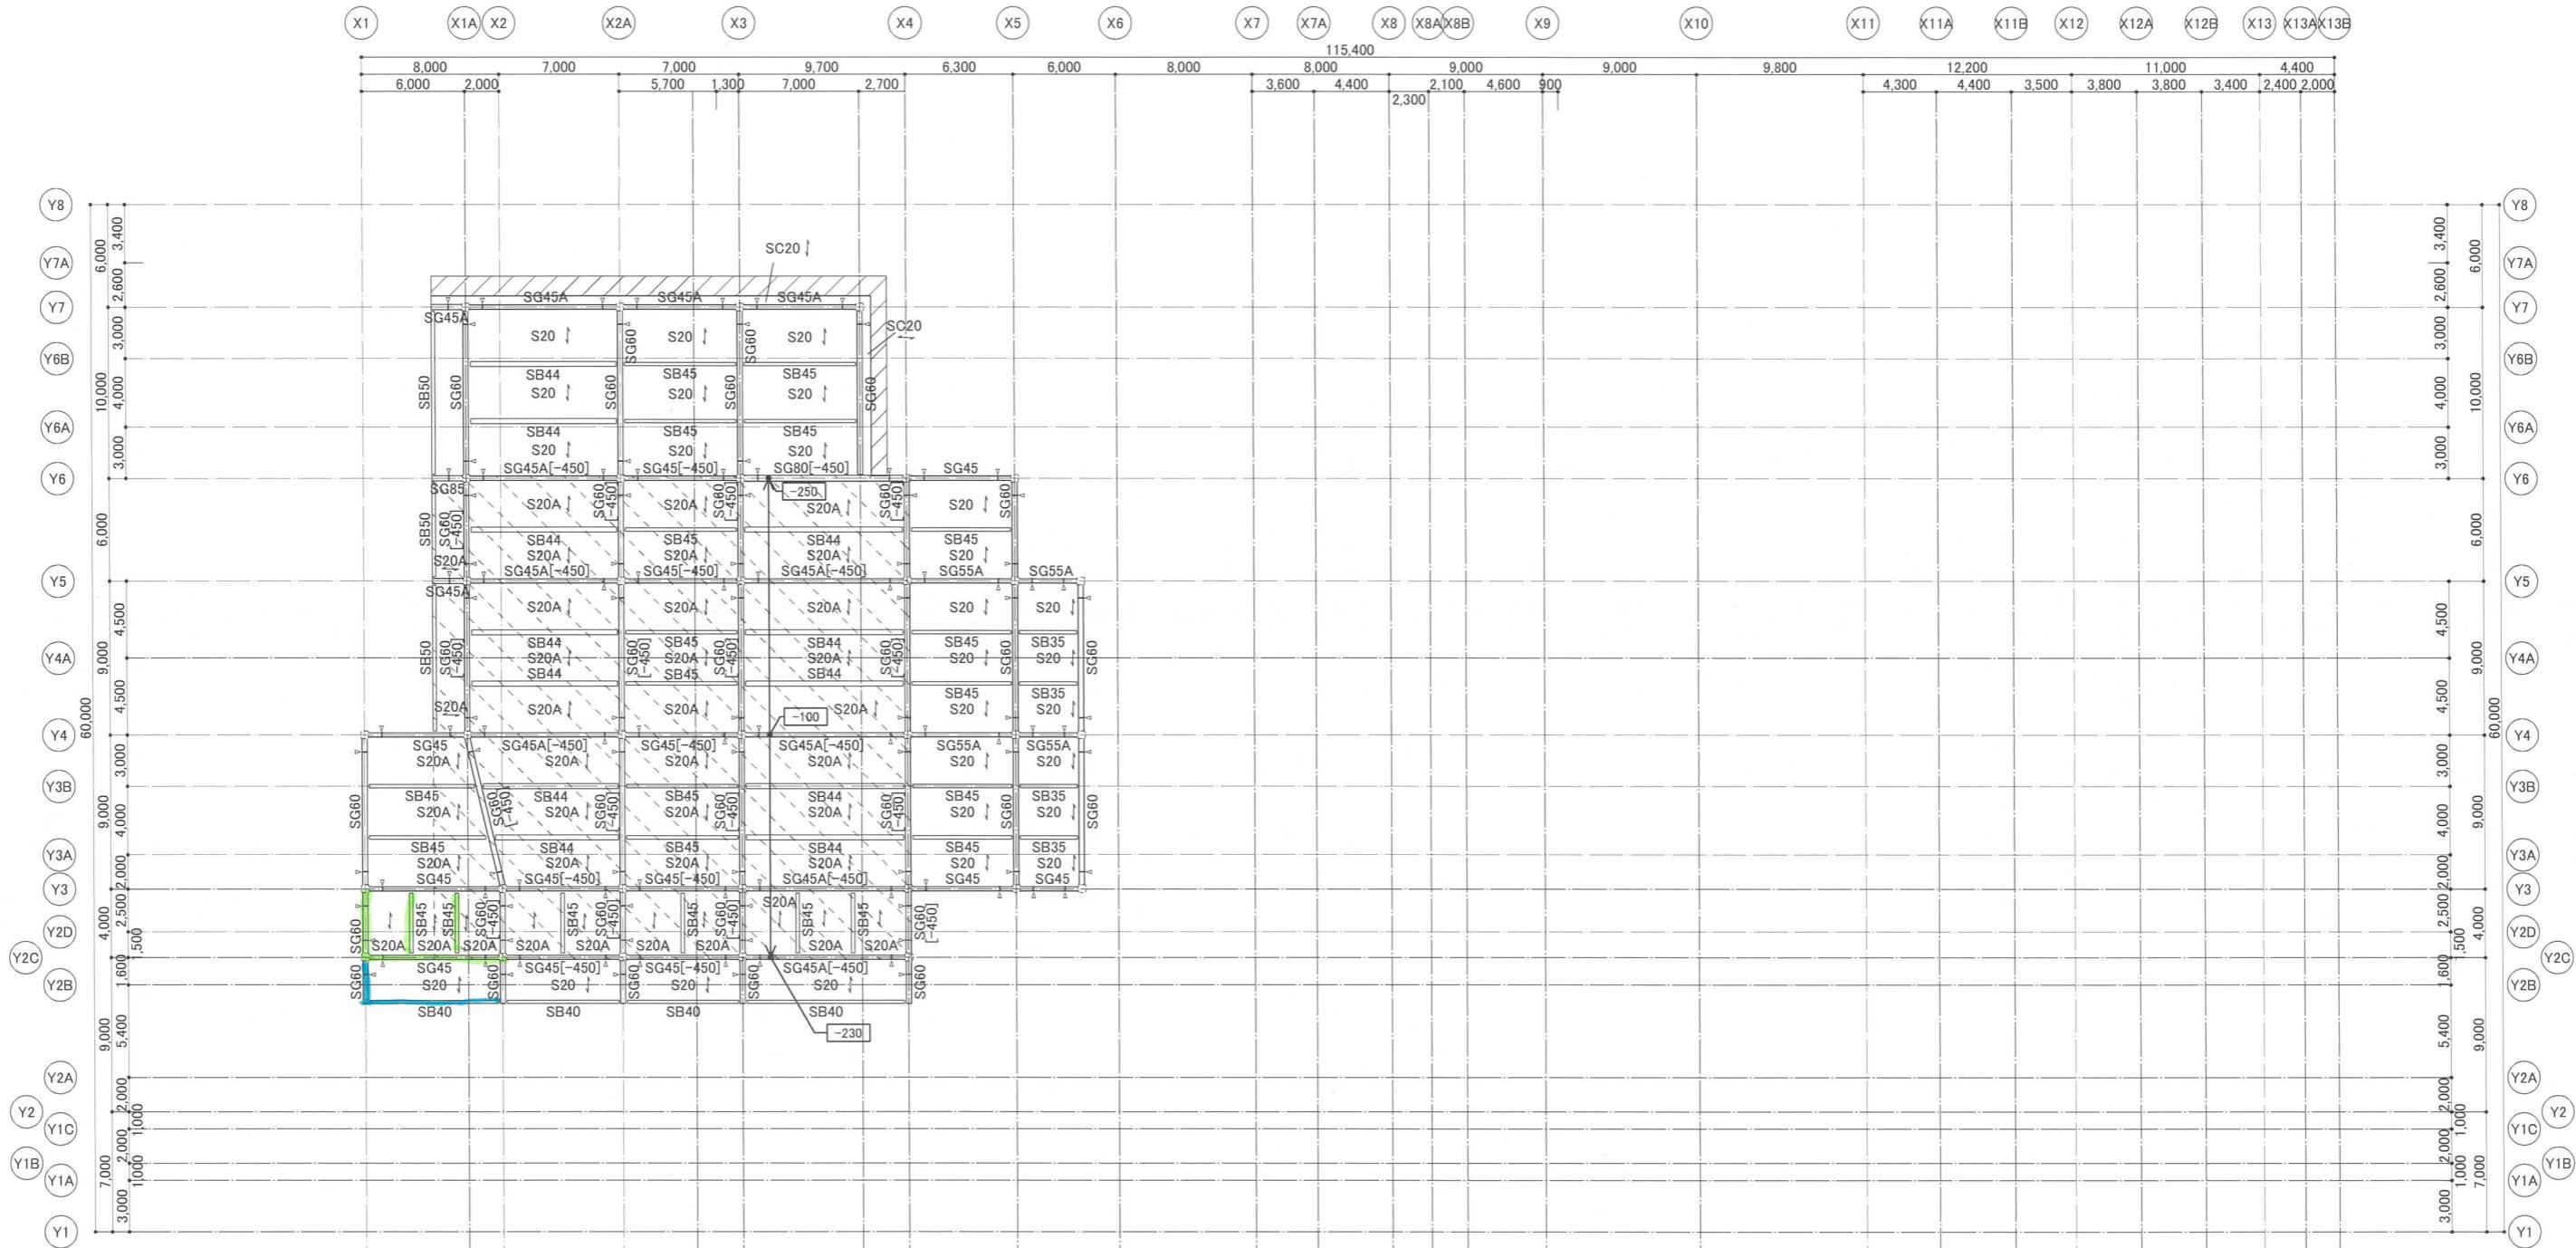

RF床伏図

[共通事項]

- ・RFL=設計GL+21000
- ・特記無き限りラブレルはRFL-600とする
- ・特記なき梁天端レベルはRFL-800とする
- ・→はスラブ主筋方向を示す
- ・小梁天端はとりく大梁に準ずる
- ・↑は鉄骨継手位置を示す

X1 X1A X2 X2A X3 X4 X5 X6 X7 X7A X8 X8A X8B X9 X10 X10A X11 X11A X11B X12 X12A X13 X13A X13B

■スラブレベルは下記による

:スラブ勾配

:S底を示す

:FL-600

構造設計者 有限会社箱構造設計事務所 一級建築士事務所 東京都知事登録 第36591号 構造一級建築士 稲135号	福岡県建築都市部営繕設備課 福岡市博多区東公園7番7号	承認 設計者 株式会社隈研吾建築都市設計事務所 KENGO KUMA & ASSOCIATES 一級建築士事務所 東京都知事登録 第32752号 管理建築士 一級建築士登録 第319352号 宮原賀次	工事名称 新福岡県立美術館整備事業実施設計業務委託 図面名称 R階床伏図 (1FL+21.0m)	日付 令和7年3月 縮尺 A1: 1/200 A3: 1/400
--	--------------------------------	--	---	--

S-030