

入札参加者 各位


7営設第2481号
令和7年12月1日

福岡県建築都市部営繕設備課長

新福岡県立美術館新築工事設計図書に関する質疑回答書


NO	図面番号	質 疑	回 答
1	A-011.012	屋上からの縦樋が一部屋内(内樋)に抜けますが、内樋は全て設備工事と考えて宜しいでしょうか。 建築工事となる場合は各樋の仕様・排水経路を御指示下さい。	内樋も全て建築工事です。別紙A-011-1～A-011-6の青雲マーク箇所を参照ください。 ステンレス鋼管100φとします。
2	A-088-1	アーバンスリット 天井アルミルーバー取付要領に於いて、鉄骨梁と干渉する場合は吊り金物ではなく、鉄骨梁からの持ち出し 鉄骨下地の図示がありますが、配当範囲が不明です。雑詳細図 アーバンスリット 天井伏図に記載の黒網掛け斜線部が 該当するものと考えて宜しいでしょうか、御指示下さい。	宜しいです。
3	A-008-1.015-5	バックヤード部分 屋外軒天仕上に於いて、外部仕上表ではケイカル板t=8.0+FP塗装、 天井伏図ではケイカル板t=8.0+8.0(目無し)+AEP塗装と記載が異なります。 天井伏図を正と考えて宜しいでしょうか、御指示下さい。	宜しいです。ケイカル板t=8.0+8.0(目地無し)+AEP塗装としてください。
4	A-015-7	前記に関連して、上階が屋内となるような屋外の天井面(スラブ下面)に断熱は不要でしょうか。 必要な場合は断熱の仕様及びスラブ下面に断熱が必要な範囲を具体的に御指示下さい。	上階が屋内となる箇所のスラブ下断熱(吹付t50程度)はすべて必要です。 外壁面から内側に1000mmオフセットした範囲まで対象とします。
5	A-059	車路スロープの両脇にW=400程度の斜線の図示がありますが、何を指すのでしょうか。 仕上・断面形状を御指示下さい。	擁壁です。構造図S-056-車路スロープを参照ください。
6	A-019-18	アーバンスリット ミュージアムショップ外(X12～Y2B通り部)に傘立ての記載がありますが、仕様が不明です。 建築工事となる場合は仕様・サイズ・設置箇所数を御指示下さい。	備品(別途)とします。
7	A-020-15.020-16	屋外避難階段のルーフベースクリーン①のストリカー受けの取付ピッチが不明です。@2380 縦方向に5本と 考えて宜しいでしょうか、御指示下さい	4本とします。A-020-14スクリーン受梁の支柱を参照ください。


NO	図面番号	質 疑	回 答
8	—	下記項目に於いて、参考メーカー品番がございましたら御指示下さい。 ・耐火塗装 ・PCカーテンウォール ・嵌合立平葺 ・室外機架台 アルミルーバー ・屋外避難階段 アルミルーバー(スクリーン1) ・屋外避難階段 アルミルーバー(スクリーン2) ・屋外機械置場 アルミルーバー ・屋外階段 長尺塩ビシート ・天然木ウッドデッキ ・車路 防潮板 ・アーバンスリット 傘立	以下、参考メーカーの同等品としてください。 SK化研 高橋カーテンウォール 一原産業 小松物産、Jクリエイト 小松物産、Jクリエイト 小松物産、Jクリエイト 小松物産、Jクリエイト サンゲツ、東リ 昭和洋樟：フランウッド 三和シャッター、文化シャッター 備品(別途)
9	A-018-2.S-054	B1F駐車場 天井 木繊維メント板打込とありますが、構造図では鉄骨梁型のある部分は型枠デッキとある為、フラットデッキとなります。フラットデッキとの納まりを御指示下さい。	LGS65型@450+木繊維メント板t15 タッピンビス5φ @300とします。
10	A-019-4	B1F駐車場 排水側溝が詳細図参照とありますが、詳細図が無いようです。 ステンレスグレーティング+防水モルタル H100と考えて宜しいでしょうか、御指示下さい。	宜しいです。
11	A-011-2	B1F駐車場 従業員・搬入駐車・二輪・軽自動車 区画名称の寸法を御指示下さい。	H500 程度とします。
12	A-011-2	B1F駐車場 出入口・ゲート 停止線・IN/OUT 進入・停止の白線表示の位置及び寸法を御指示下さい。	別紙A-011-2(白線引き箇所追記分)を参照ください。
13	A-022-23・022-24	1Fワークショップスペース・スタジオのステンレス造作シンクの詳細を御指示下さい。	別紙(ステンレス造作シンク図)を参照ください。
14	A-008-3	1Fスタジオのビクチャーレールの設置範囲を御指示下さい。	計7か所とします。 別紙A-015-5、A-058-2を参照ください。
15	A-037-2	B1F EV1 BFホールのEXP・J金物に於いて、天井用のEXP・J金物の記載がありませんが、不要と考えて宜しいでしょうか、御指示下さい。	必要です。A-037-6⑨参照下さい。

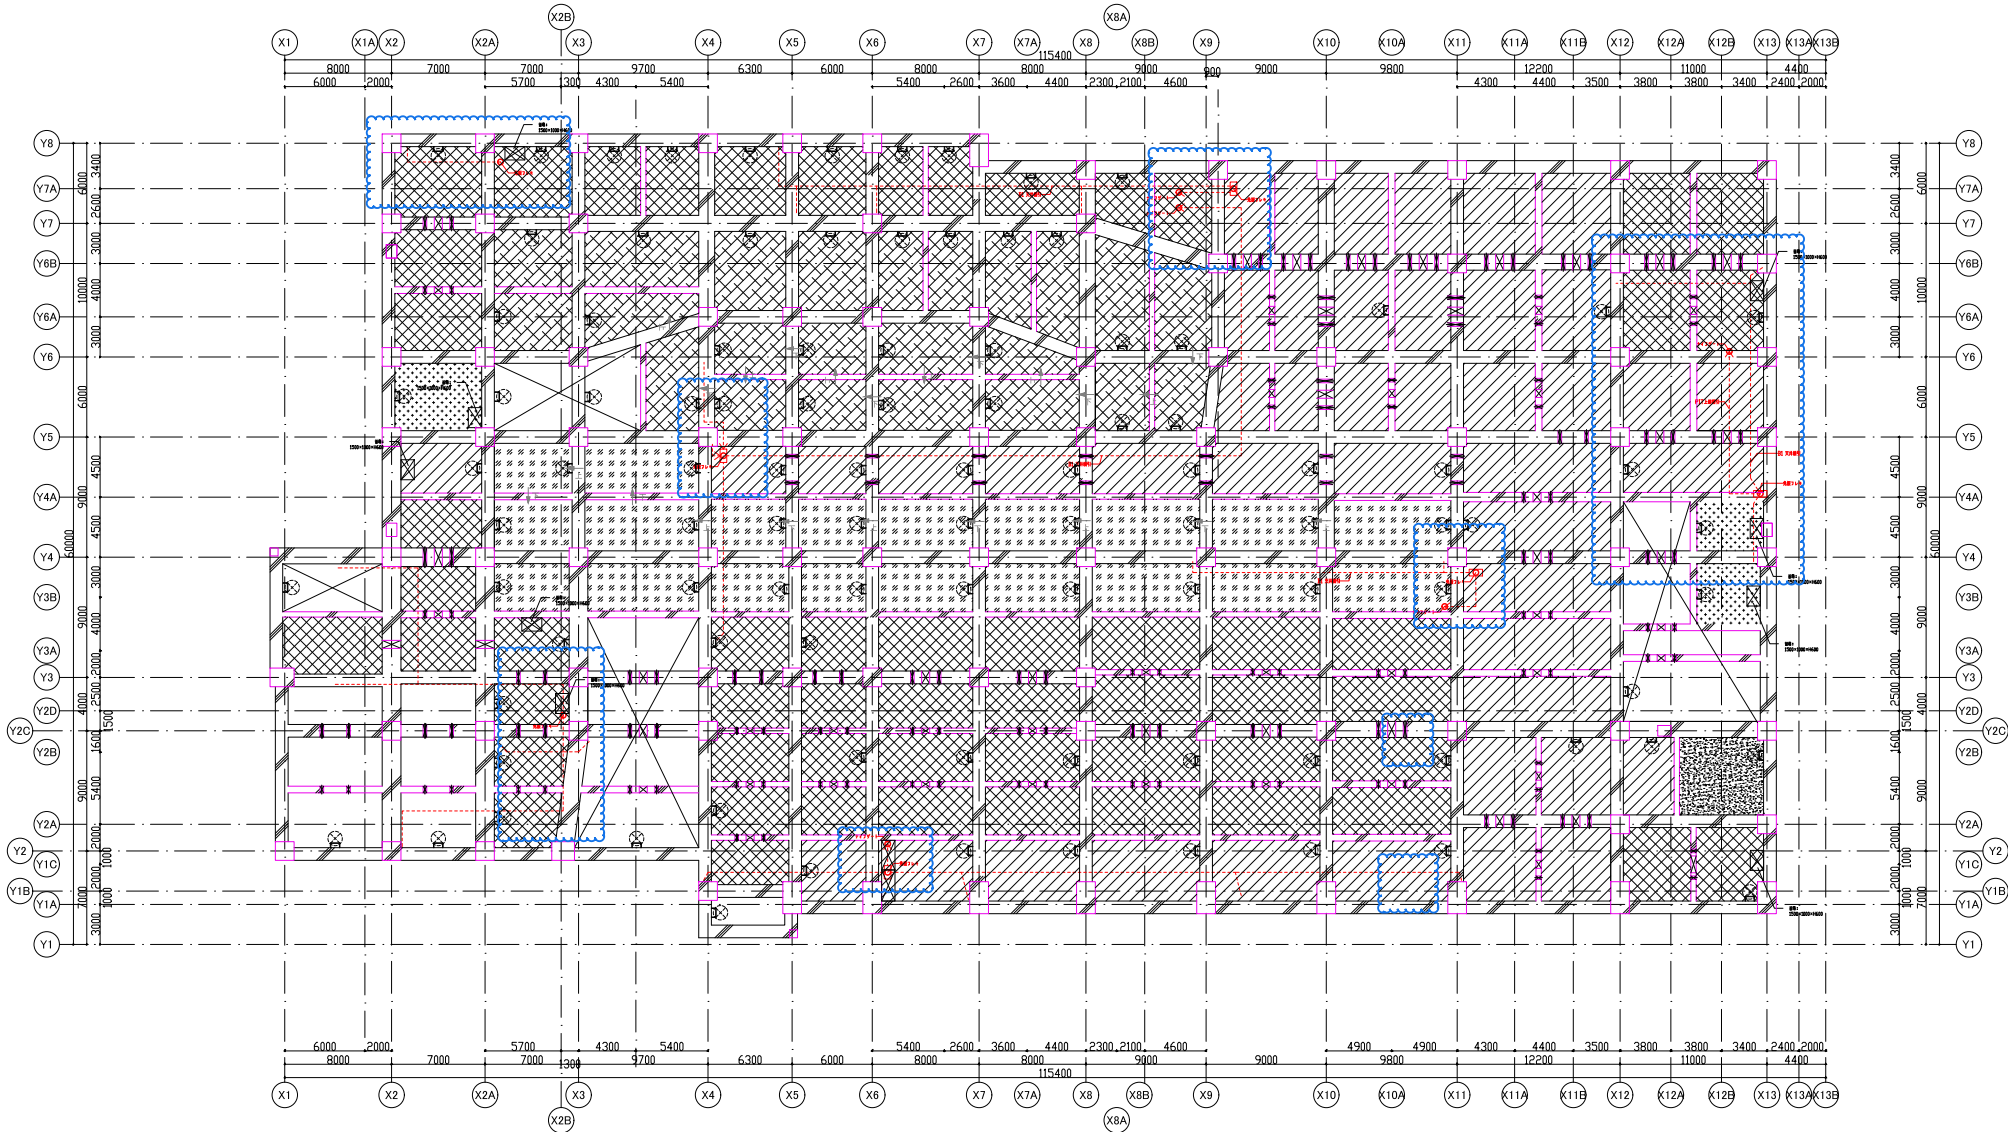


図面凡例


記号・表示	名 称	記号・表示	名 称	記号・表示	名 称
	給水配管 (給水配管) (床・壁)		汚水配管 (汚水配管) (床・壁・天井)		換気
	給水配管 (給水配管) (床・壁)		汚水配管 (汚水配管) (床・壁・天井)		換気50φ・通気管150φ半側
	給水配管 (給水配管) (床・壁・天井)		空ビット		通気管200φ・2 排水管150φ半側×2/通気管100φ×2
	給水配管 (給水配管) (床・壁・天井)		人通り600φ (同様の上下に タラップを設けること)		通気管100φ・通気管200φ半側
	給水配管 (給水配管) (床・壁・天井)		上層マンホールφ600+タラップ		通気管200φ×4 (上・下) (排水管兼用) / 通気管100φ×2

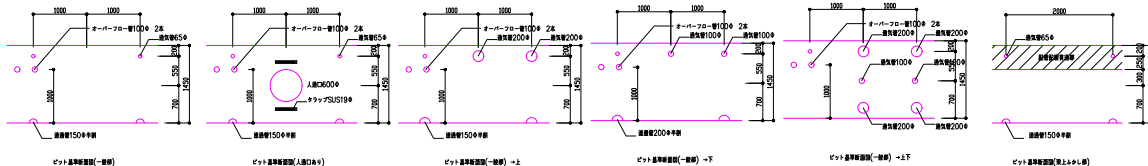


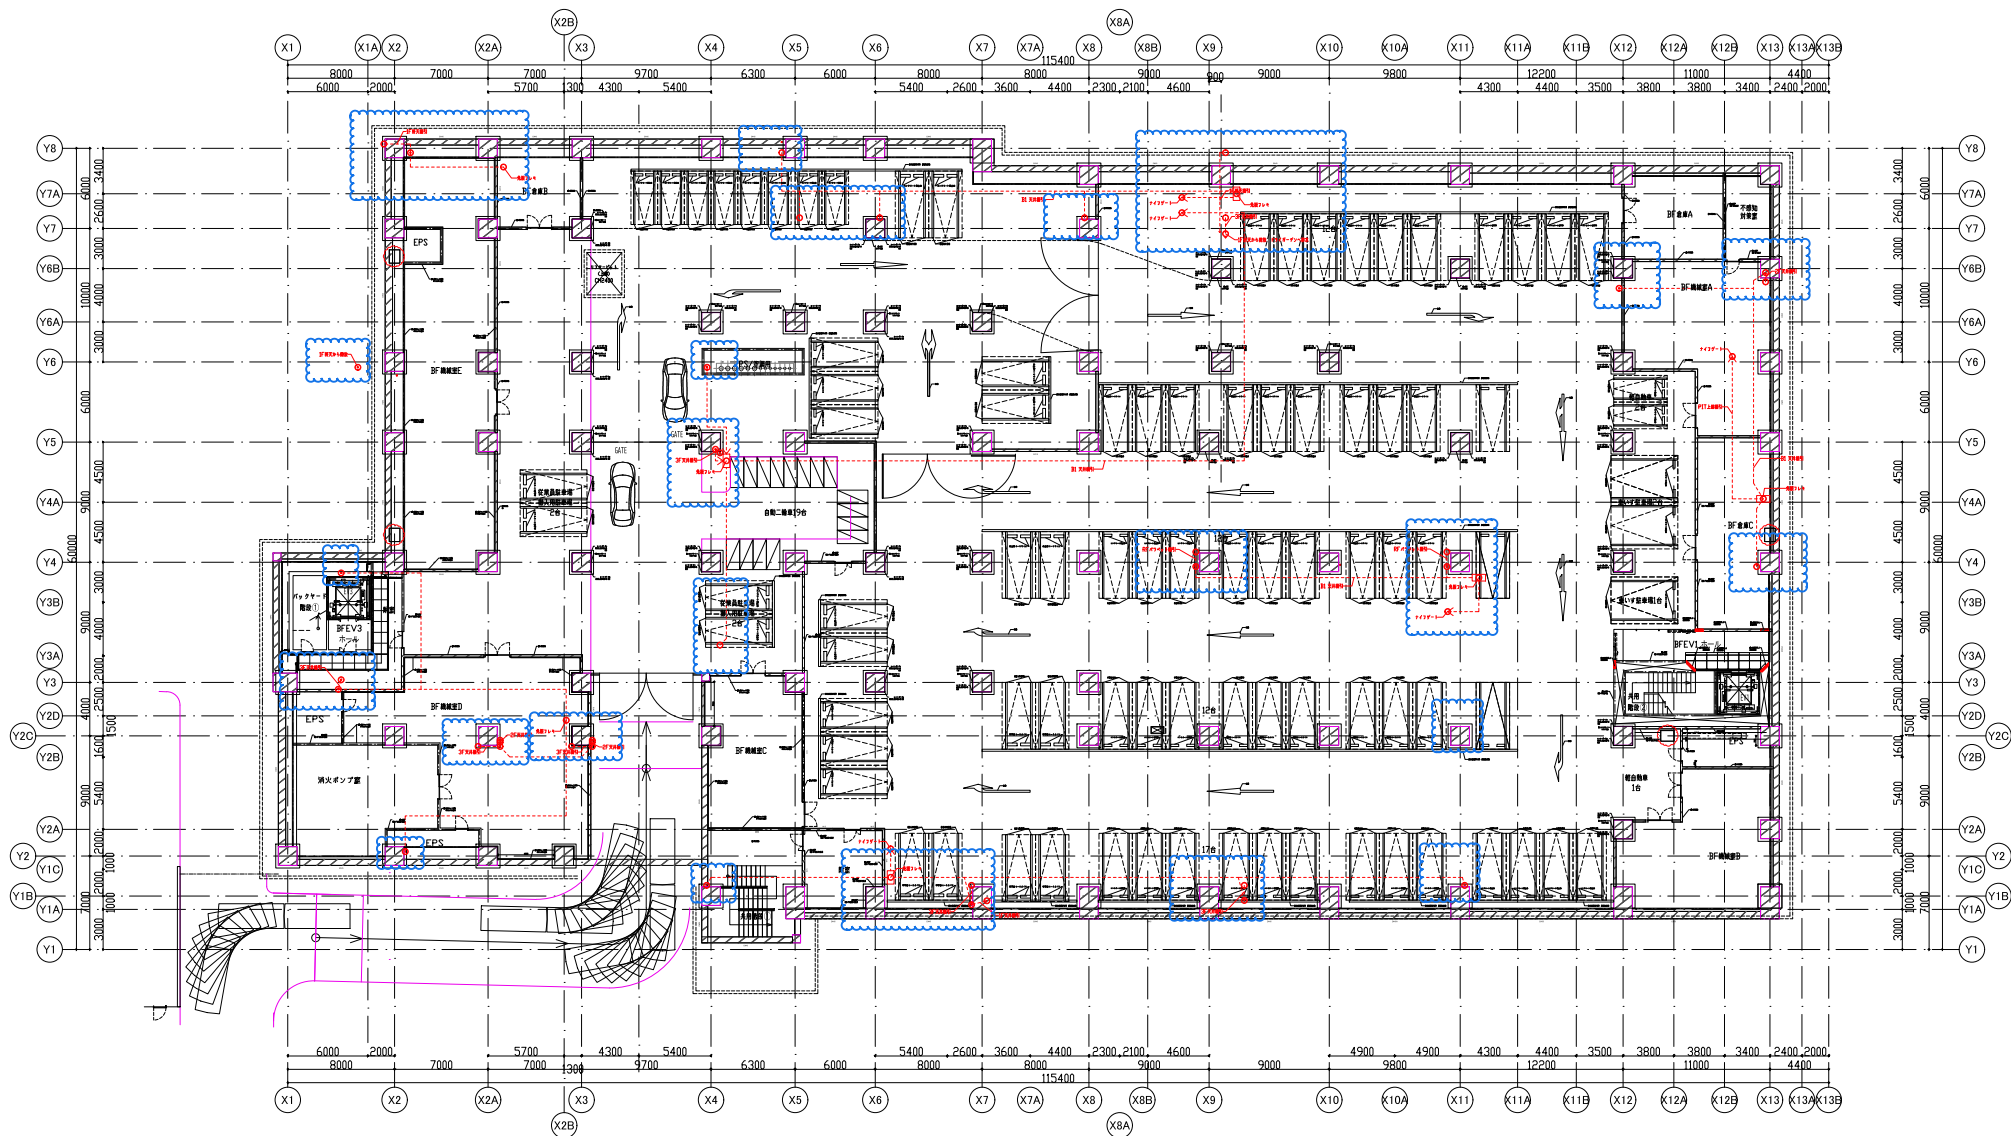


福岡県建築都市部営繕設備課 福岡市博多区東公園7番7号	承認 承認者 承認者	設計者 株式会社隈研吾建築都市設計事務所 KENGO KUMA & ASSOCIATES 一級建築士事務所 東京都港区赤坂 第32712号 登録建築士 登録第11002号 天海寛次	工事名称 新福岡県立美術館新築工事 図面名称 2F階平面図	日付 令和7年3月 縮尺 A1: 1/200 A3: 1/400	図面番号 A-011-2
--	-----------------------	---	--	---	-------------------------

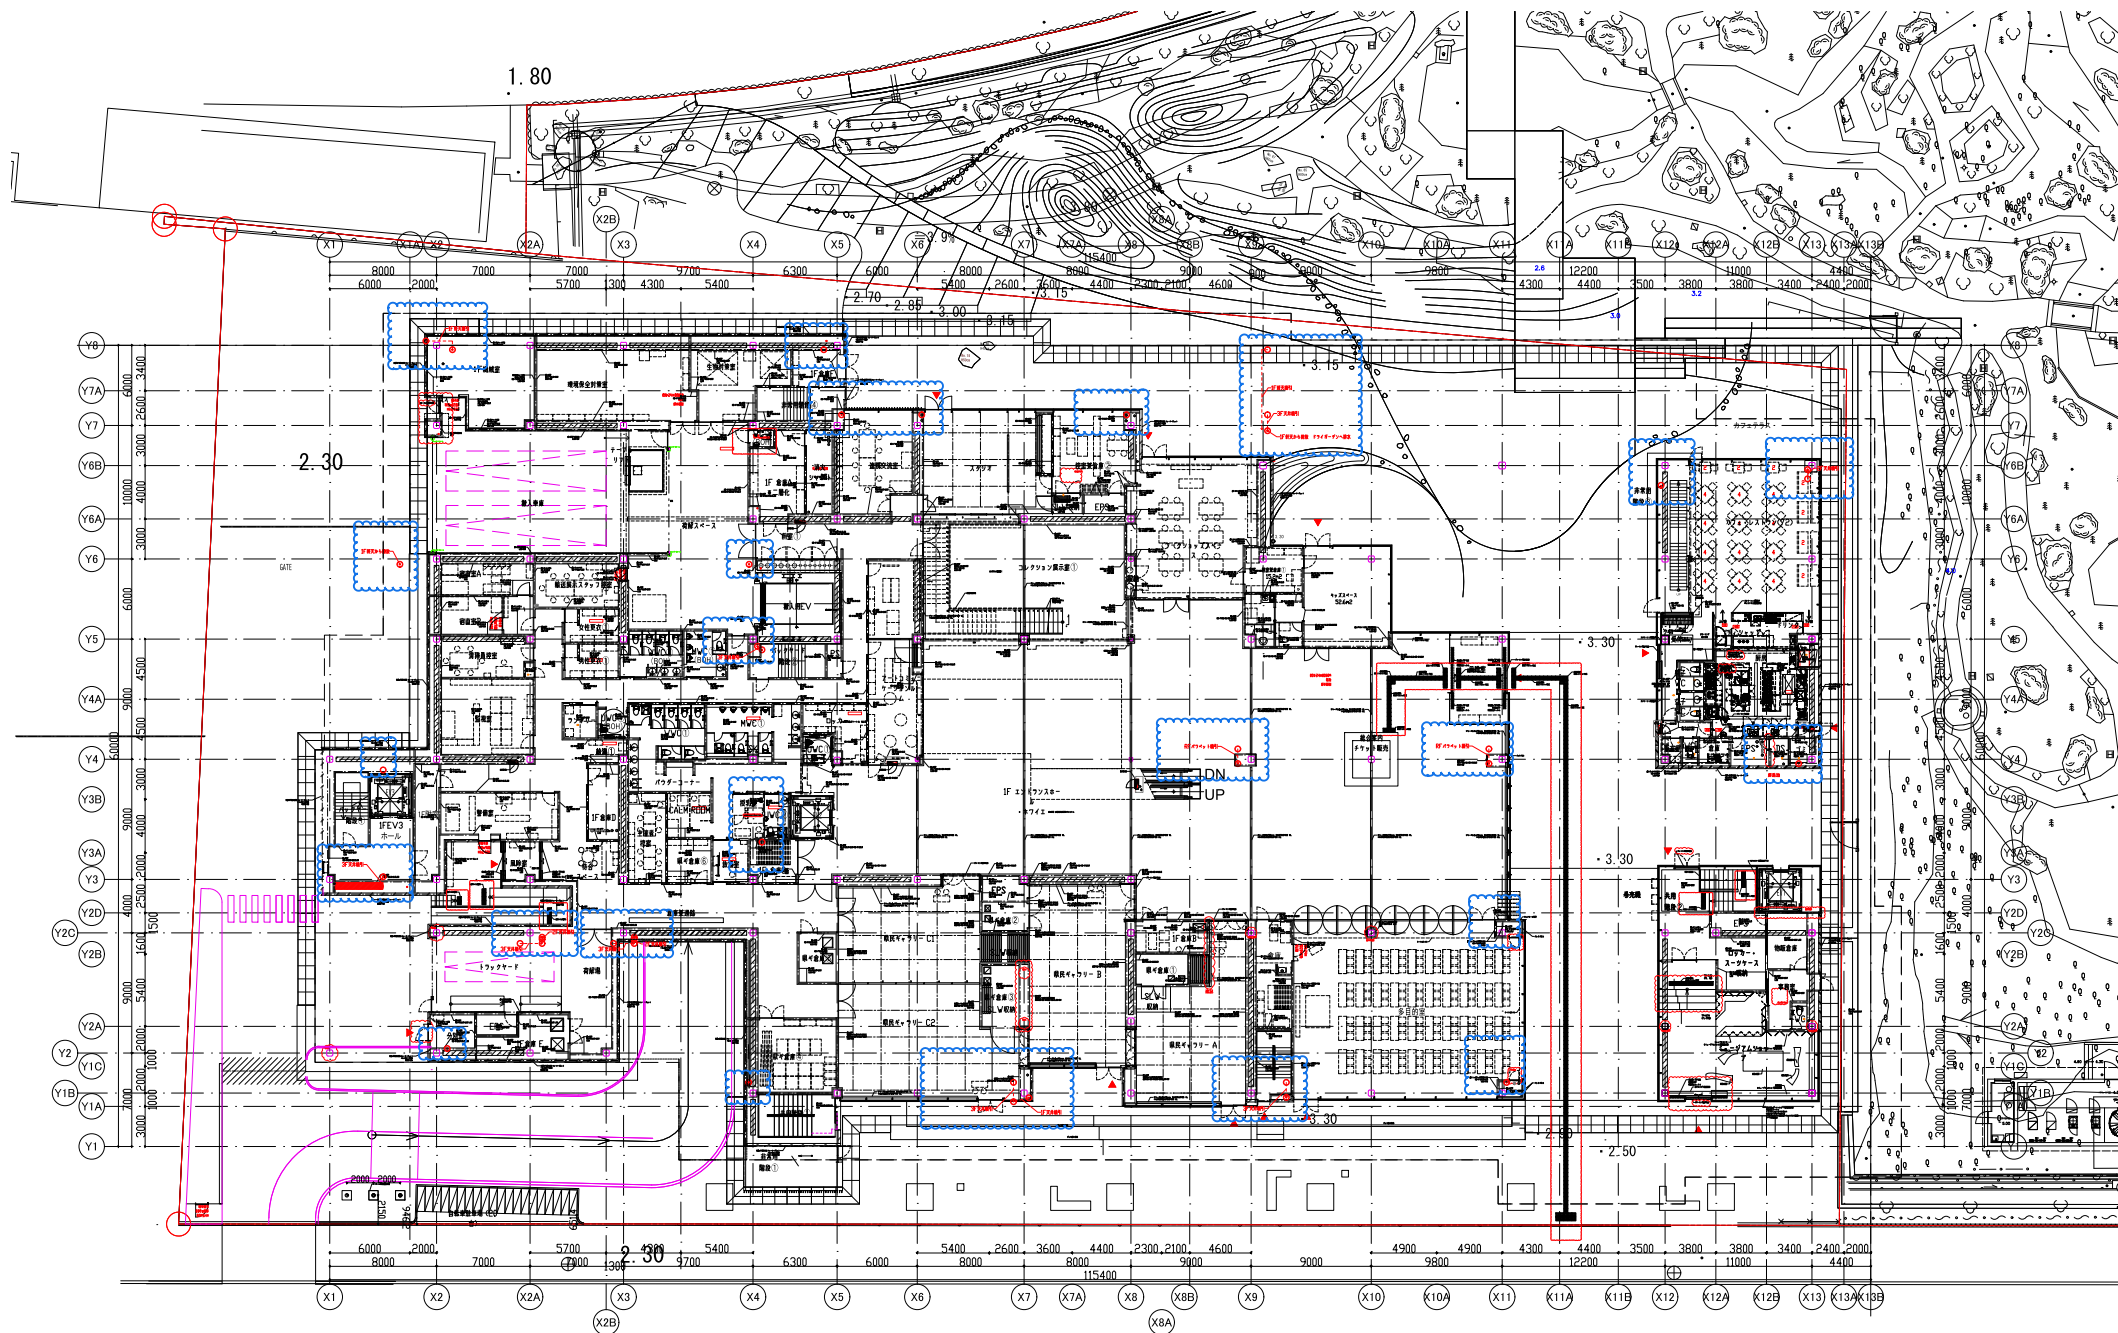

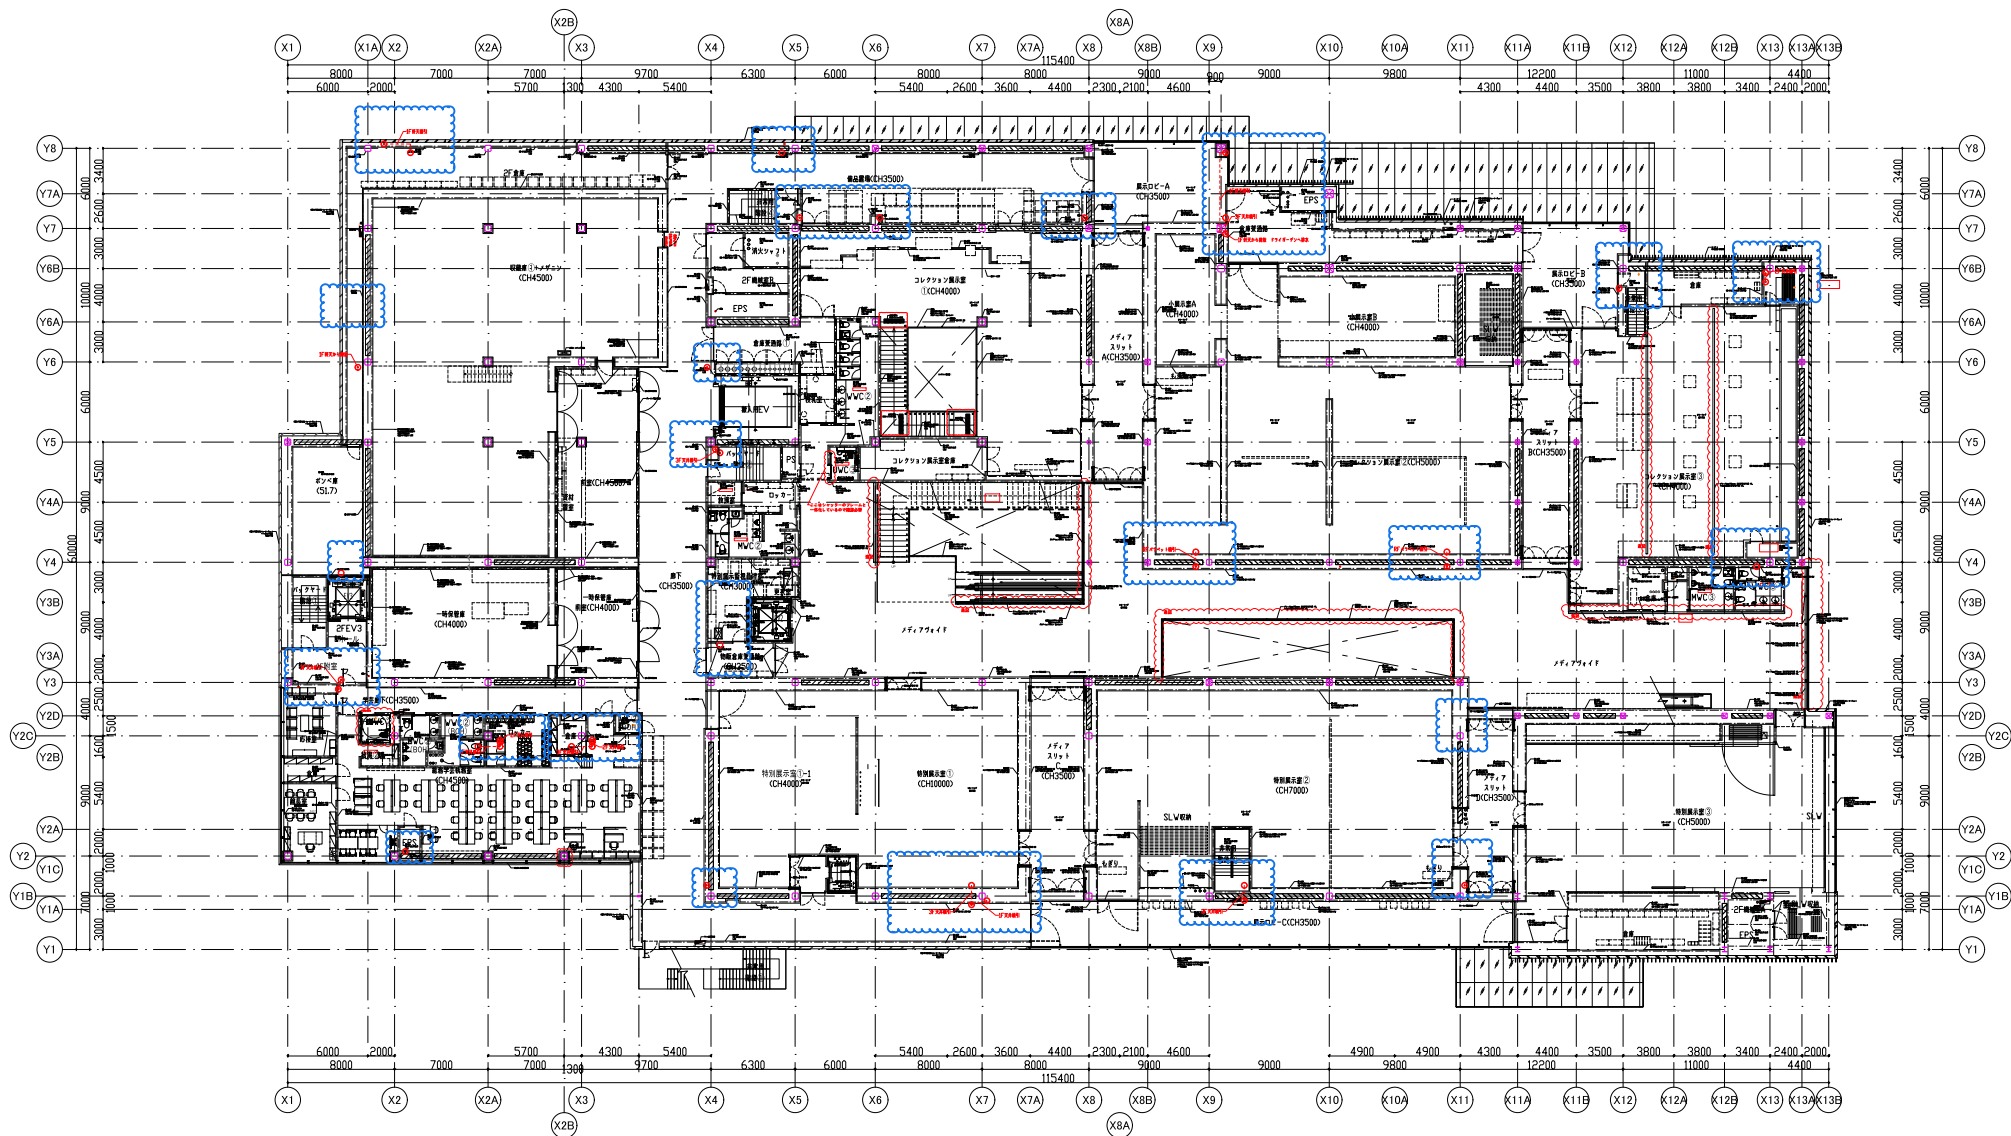


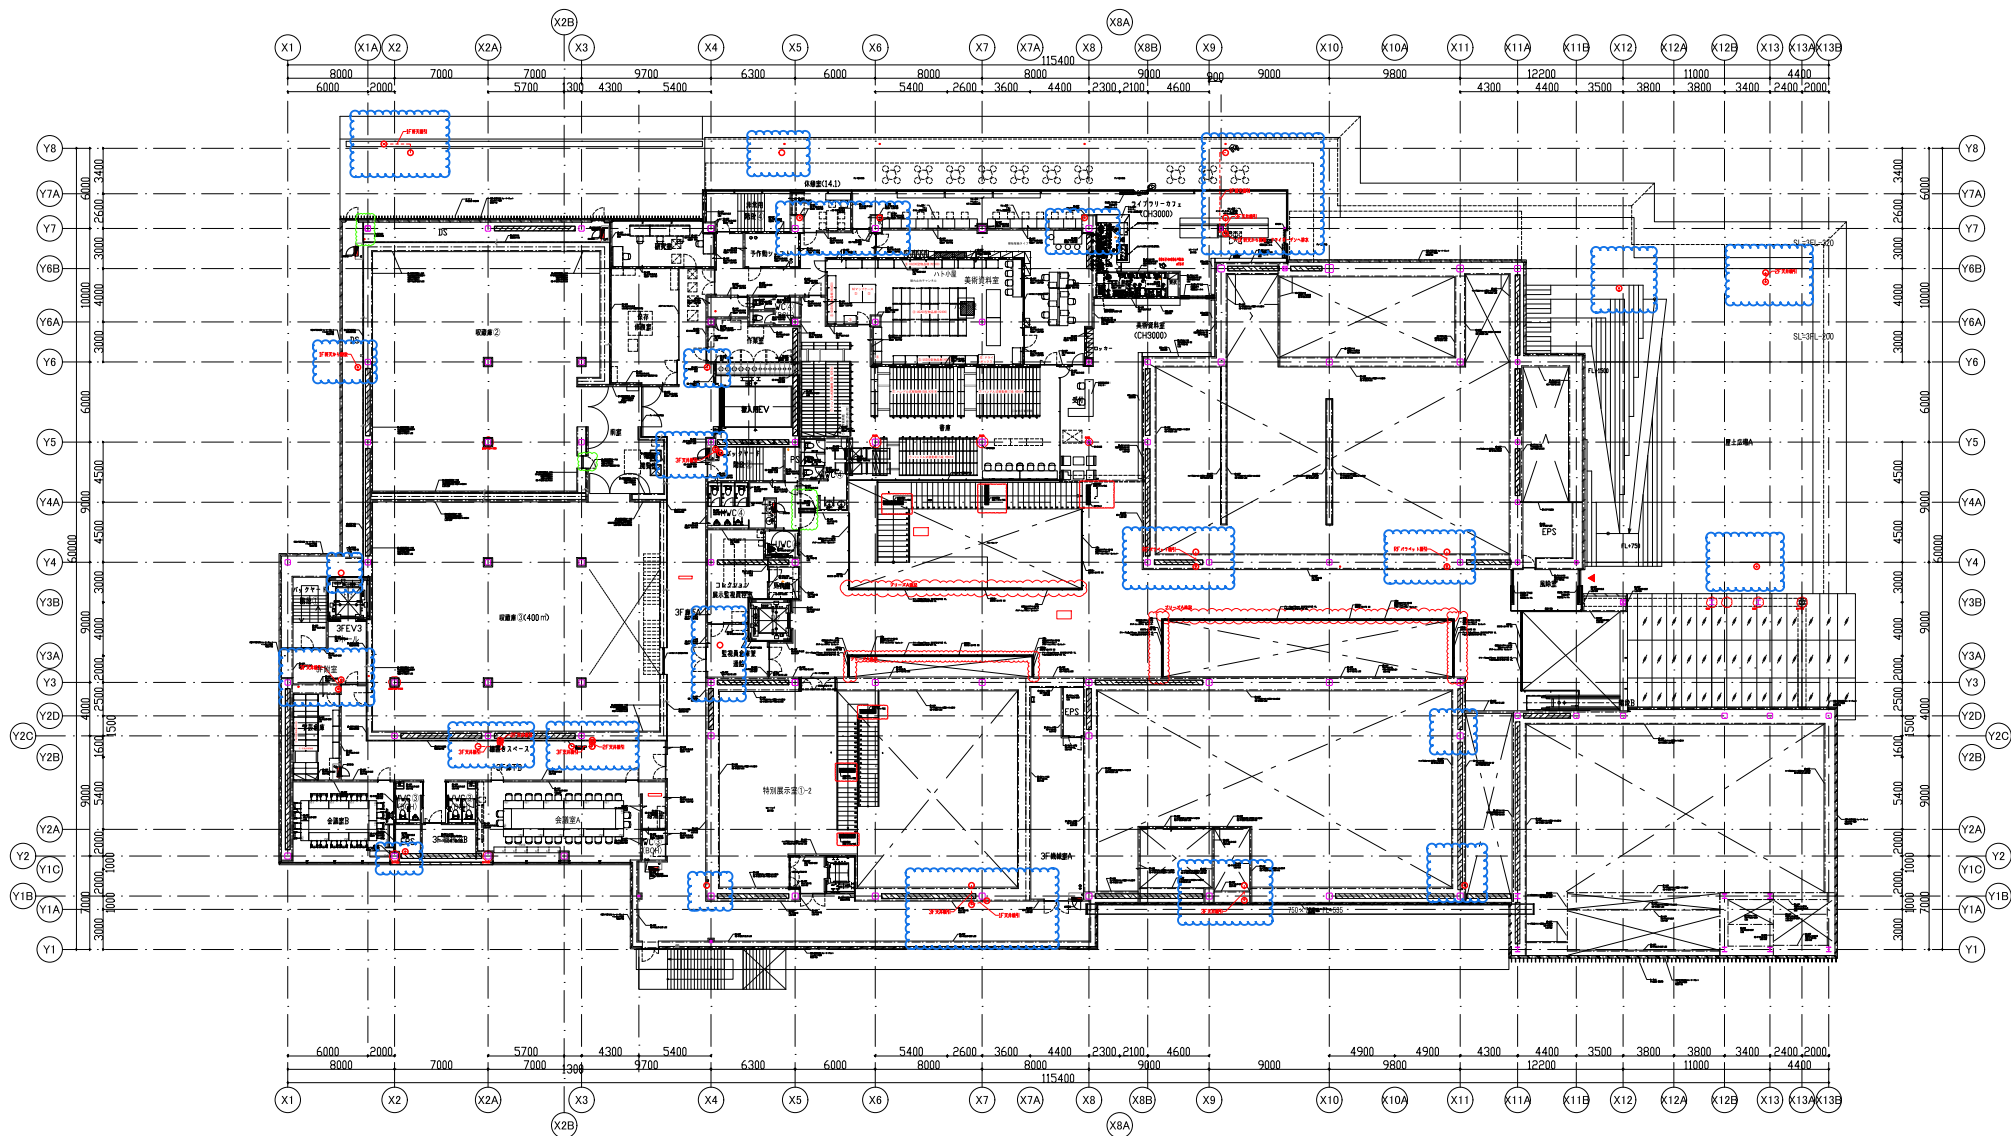

福岡県建築都市部営繕設備課 福岡市博多区東公園7番7号	承認 承認者	設計者 株式会社隈研吾建築都市設計事務所 KENGO KUMA & ASSOCIATES 一級建築士事務所 東京都港区赤坂 第32712号 営繕課設計 一級建築士登録 第116522号 天原寛次	工事名称 新福岡県立美術館新築工事 図面名称 3階平面図	日付 令和7年3月 縮尺 A1: 1/200 A3: 1/400	図面番号 A-011-5
--	-------------------	--	---	---	-------------------------

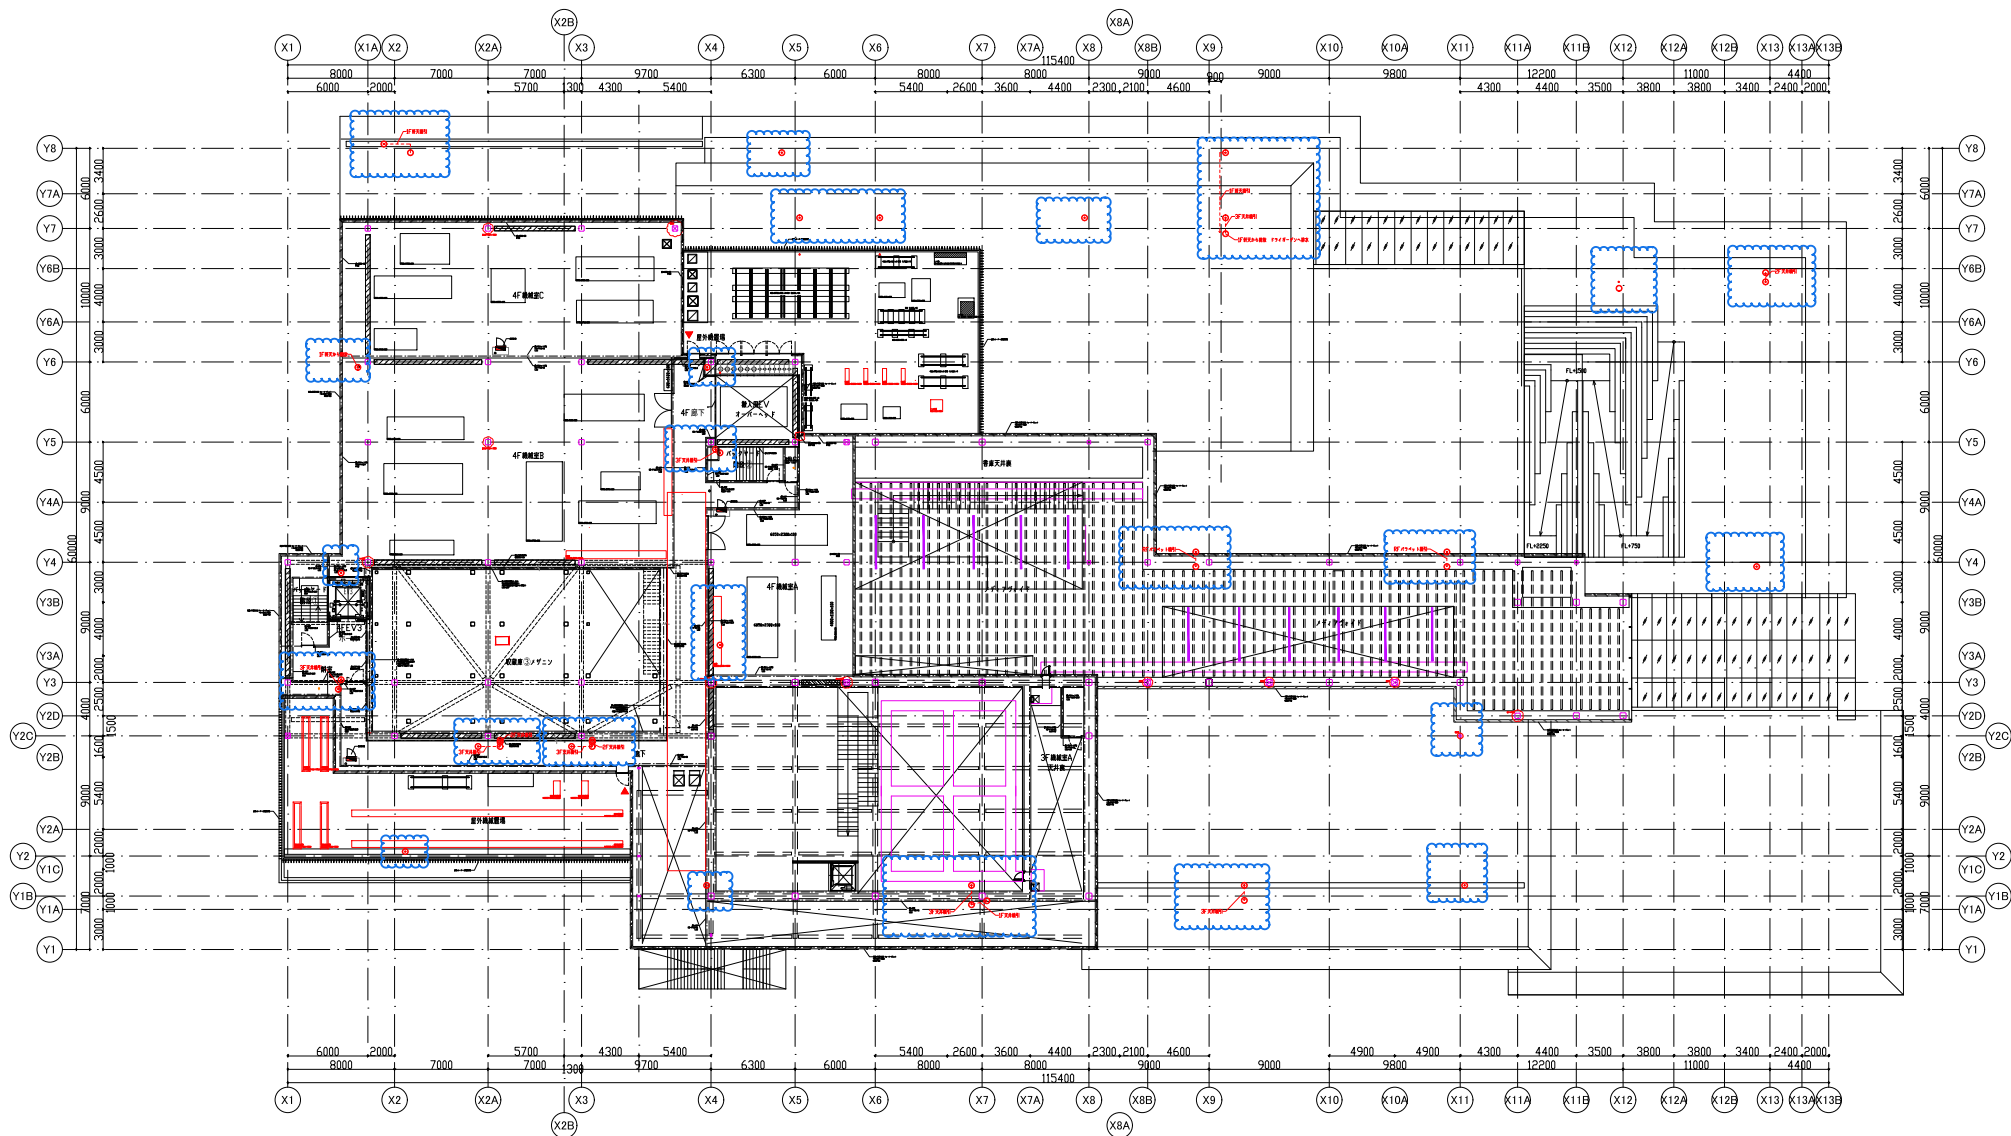

福岡県建築都市部営繕設備課 福岡市博多区東公園7番7号	承認 承認者	設計者 株式会社隈研吾建築都市設計事務所 KENGO KUMA & ASSOCIATES 一級建築士事務所 東京都知事登録 第32712号 登録建築士登録 第116102号 天海寛次	工事名称 新福岡県立美術館新築工事 図面名称 4階平面図	日付 令和7年3月 縮尺 A1: 1/200 A3: 1/400	図面番号 A-011-6
--	-------------------	--	---	---	-------------------------

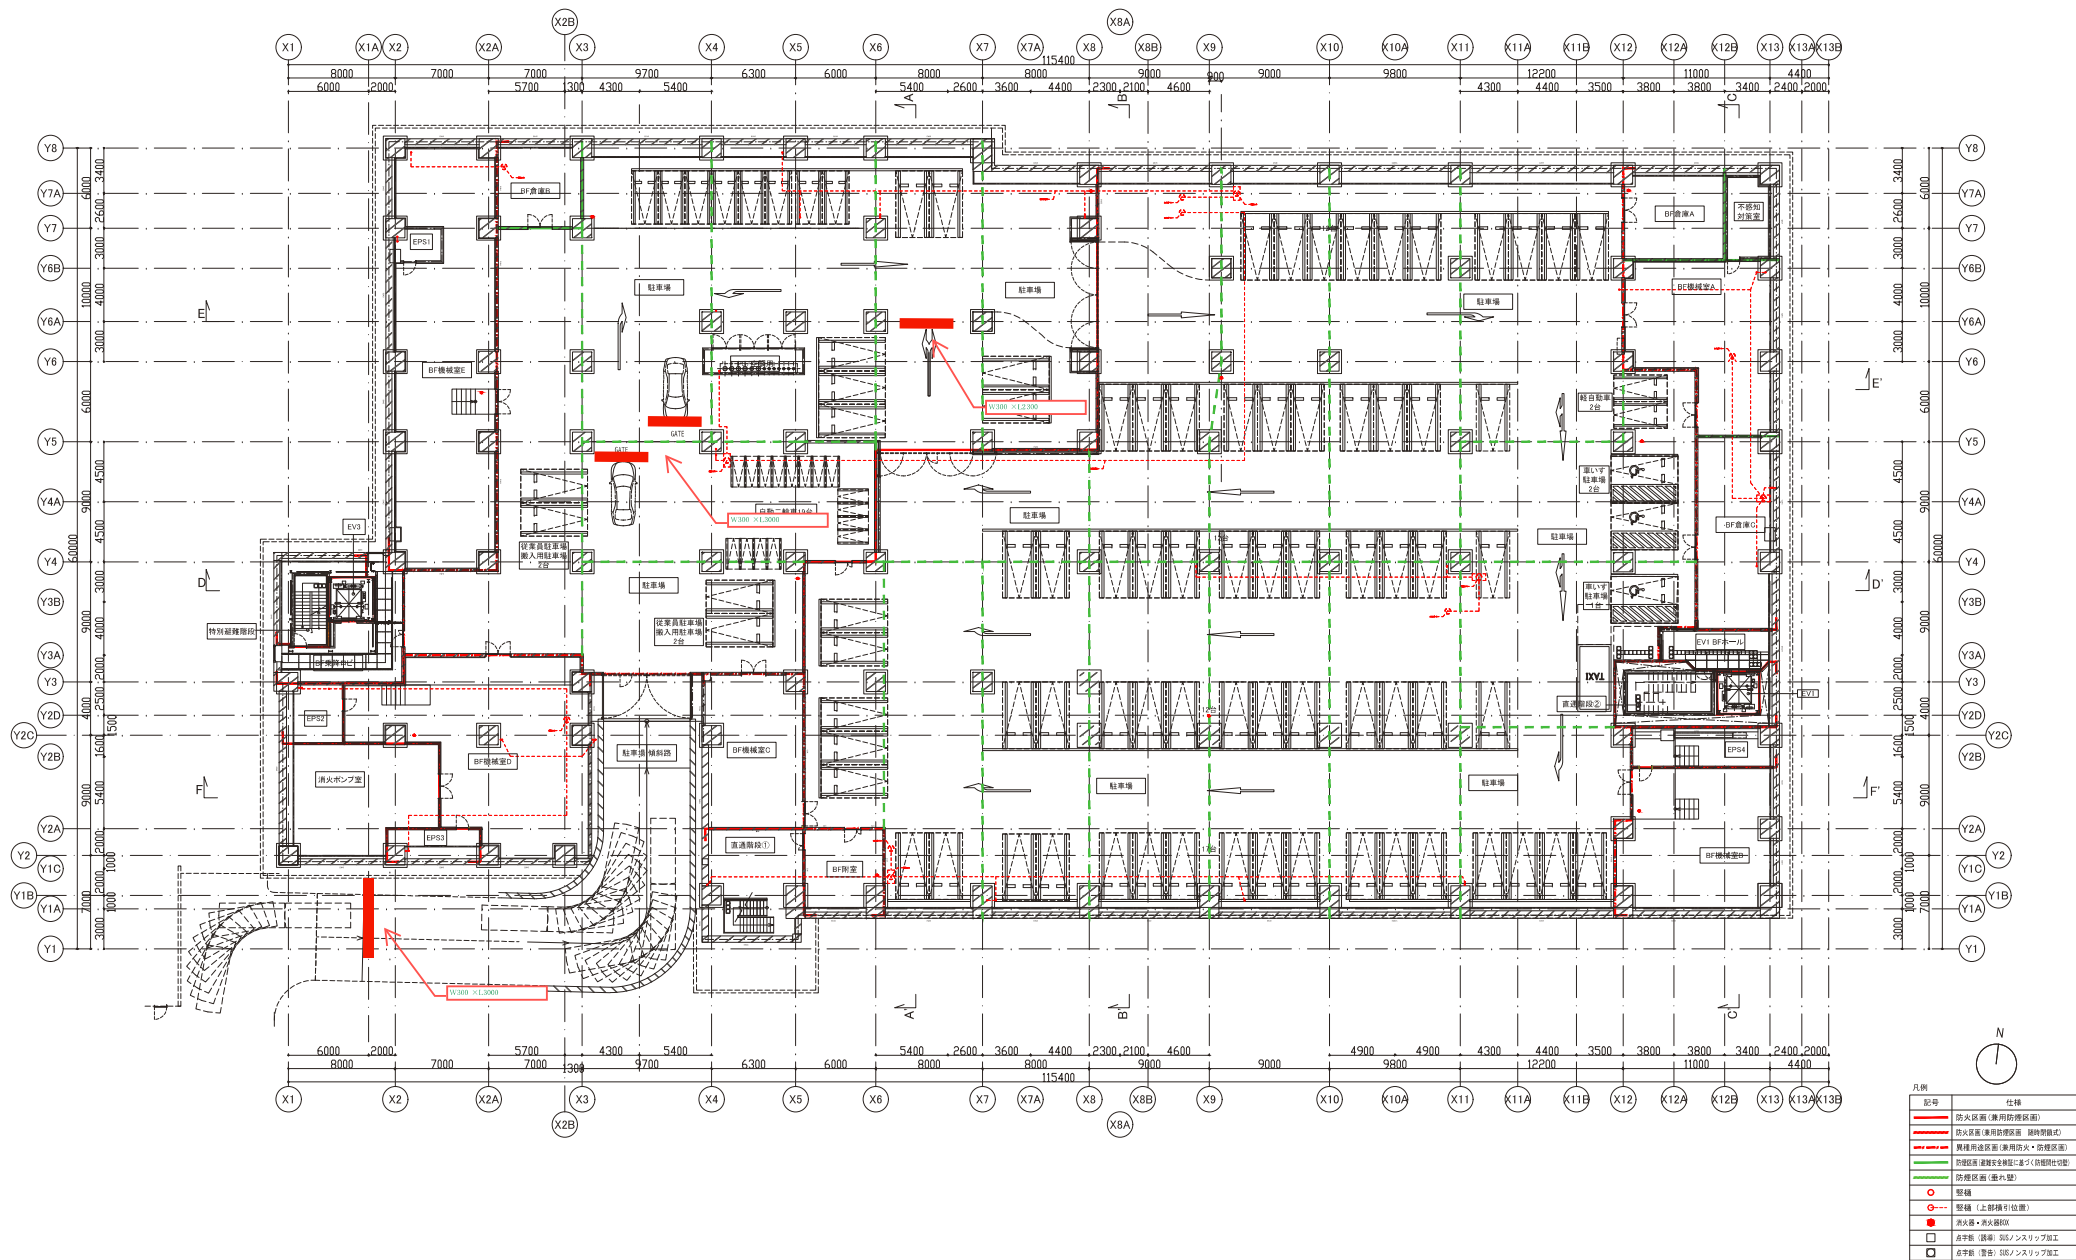

※二重壁内部には水抜き樹を設け排水ルートを確認する事。

駐車区画には下記の白線・白線表示を見込む事。

- ①一般駐車区画 区画番号
- ②従業員・搬入駐車・二輪・軽自動車・車いす・タクシー停車区画には、区画番号に加え区画名称の白線表示
- ③出入り口、ゲートには、停止線・IN/OUT 進入・停止の白線表示

福岡県建築物都市部営繕設備課
福岡市博多区東公園7番7号

承認

設計

株式会社隈研吾建築都市設計事務所
KENGO KUMA & ASSOCIATES

一級建築士事務所 東京設計事務所 第32702号 | 有限会社 一級建築士事務所 第31002号 支店長

工事名称

新福岡県立美術館新築工事

図面名称

BF階平面図

日付



令和7年7月

図面番号

A-011-2

【巻注】
A1: 1/200
A3: 1/400


白線引き箇所追記

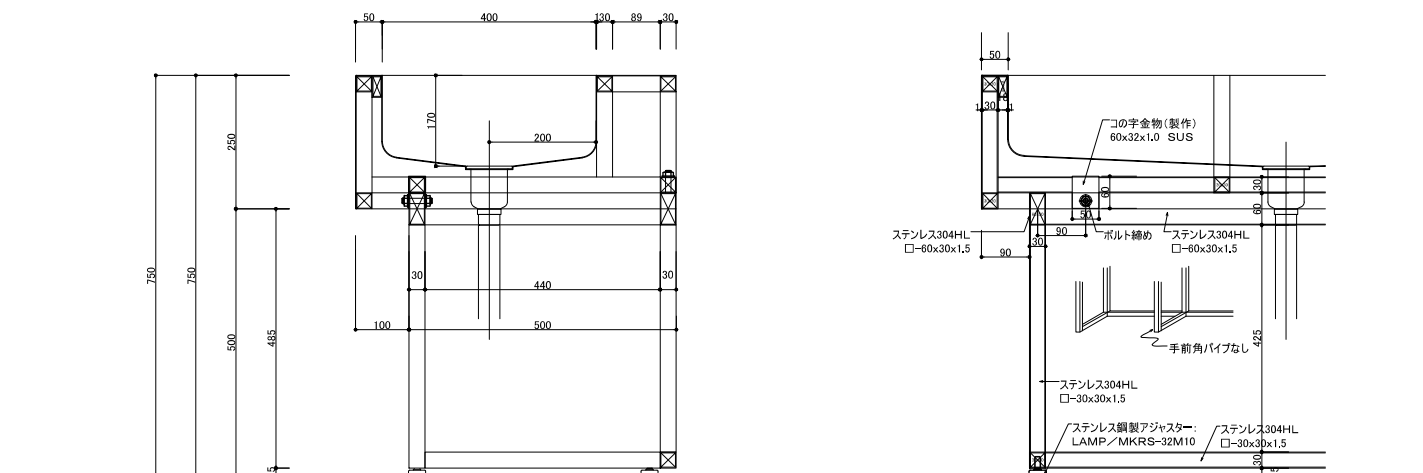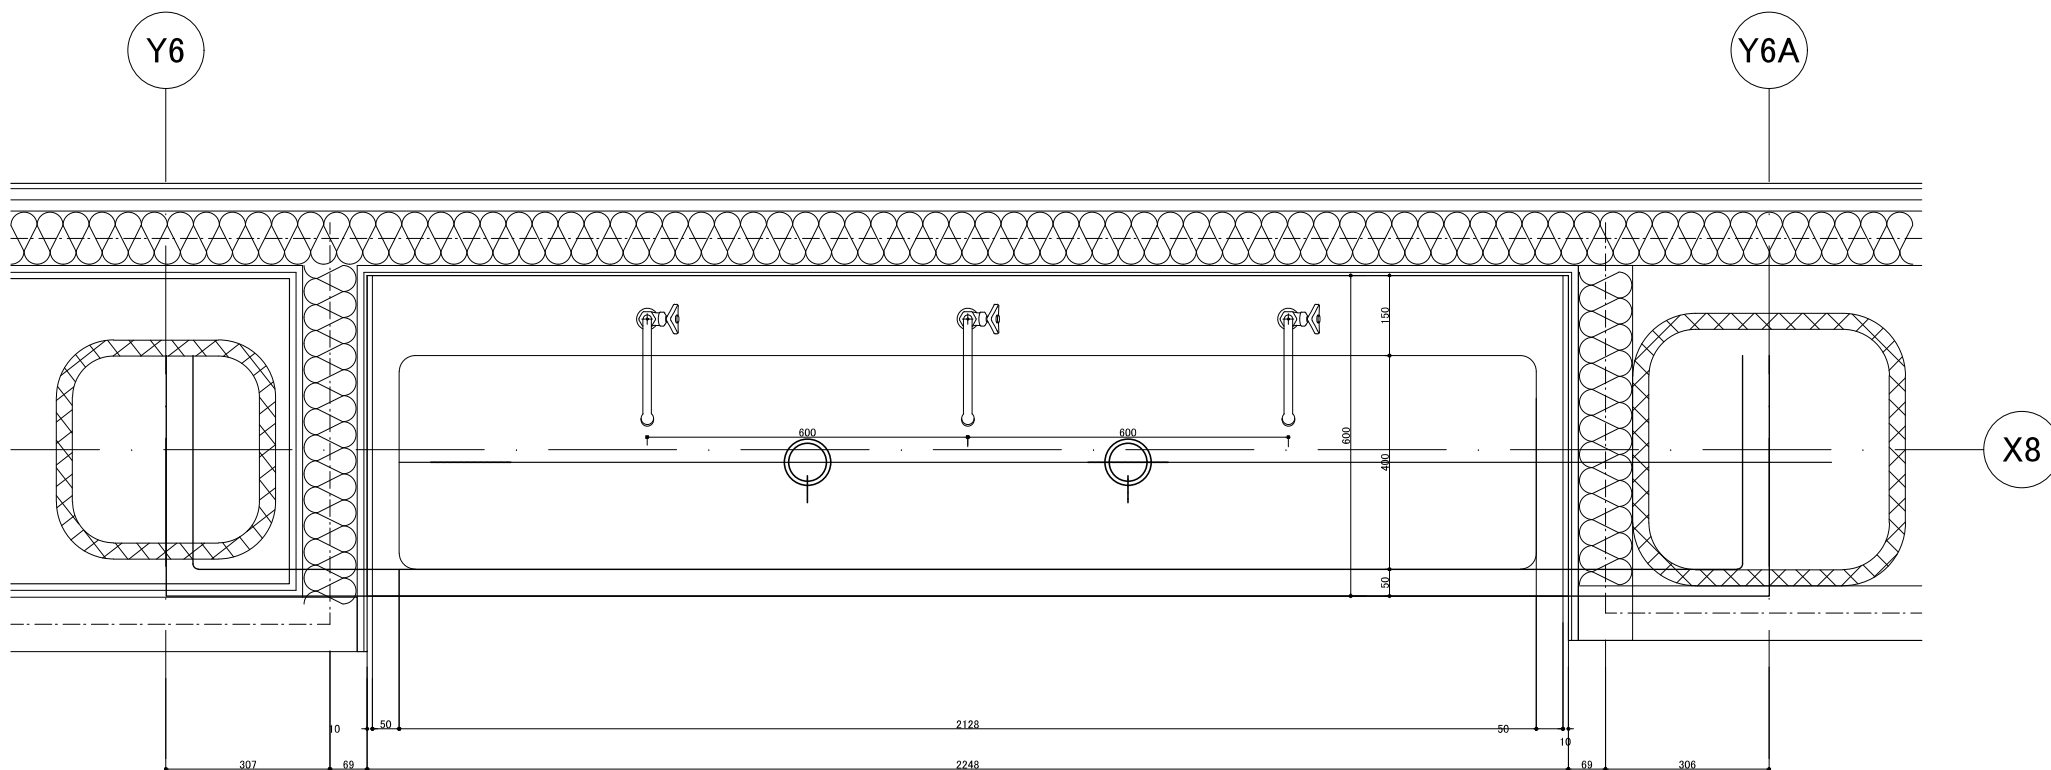

ステンレス造作シンク図

凡例

室名	仕上
天井裏	仕上

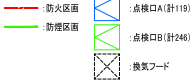


仕上符号

符号	仕上・仕様	符号	仕上・仕様
1	化粧石膏ボード(12.5)	11	ケイカル板18+6+AEP
2	GWマツタ25 ガラスクロス貼リ	12	GW25巻き込みH100
3	GWマツタ50 ガラスクロス貼リ	13	打込断熱25+指定色塗装
4	GWマツタ50 タイベックス貼リ	14	SP11.6巻出し曲げ・オーク不燃炭板シート貼リ
5	GB-R12.5+GWマツタ25 ガラスクロス貼リ	15	木質系不燃炭板12(両面アルミ箔張り)+収蔵庫用保護ボード18
6	GB-R12.5+12.5+AEP	16	木質系不燃炭板12(両面アルミ箔張り)+保護ボード12
7	GB-R12.5+12.5+AEP(別途・参考図)	17	アルミ複合板3 ミラー仕上げ
8	GB-R12.5+岩綿吸音板12	18	木製セント板125素地打ち込み
9	GB-R12.5+岩綿吸音板12+AEP	19	素地
10	GB-S12.5+12.5+AEP	20	ケイカル板18+B+AEP
		21	GB-S12.5+GB-R12.5+AEP

仕上符号

符号	仕上・仕様	符号	仕上・仕様	符号	仕上・仕様	符号	仕上・仕様
A1	間接照明BOX①	G	キャットウォーク	Q	CT形鋼下地材+リン酸亜鉛処理	W	硬質木モセメント板
A2	間接照明BOX②	H	シャッター	R1	ST製サッシ リン酸処理マテリアル塗装 PT10+PT10	X	構造用合板28
A3	間接照明BOX③	I	ALP3(UU(天井)材)	R2	ST製サッシ MPG工法 リン酸処理マテリアル塗装 PT10+PT10	Y1	耐火塗装(床部)
A4	間接照明BOX④	J	ALルーバー(デューサー)	R3	PW10-A12-FL10 角板防止フィルム	Y2	素地(床部)
B	ピクチャーレール	K	ALルーバー電解2次着色	S	SUSPL13 ミラー仕上げ	Z	ケイカル板18+8目無し+AEP
C	SLWレール	L	タイラント12+ALPL13不燃炭ラミネート貼リ	T	ライティングダクト(※電気設備工事)		
D1	ブラインドBOX(電動)	M	合板12 サンディング処理 WP(別途・参考図)	U	ライン照明(※電気設備工事)		
D2	ブラインドBOX(手動)	N	アルミ複合板3 ミラー仕上げ	V1	ALPL13 特殊印刷仕上げ H200		
E	スクリーンBOX	O	SP11.6巻出し曲げ・オーク不燃炭板シート貼リ	V2	ALPL13 特殊印刷仕上げ H800		
F	昇降ハッチ	P	重木(福岡県産杉集成材)	V3	ALPL13 特殊印刷仕上げ H600		

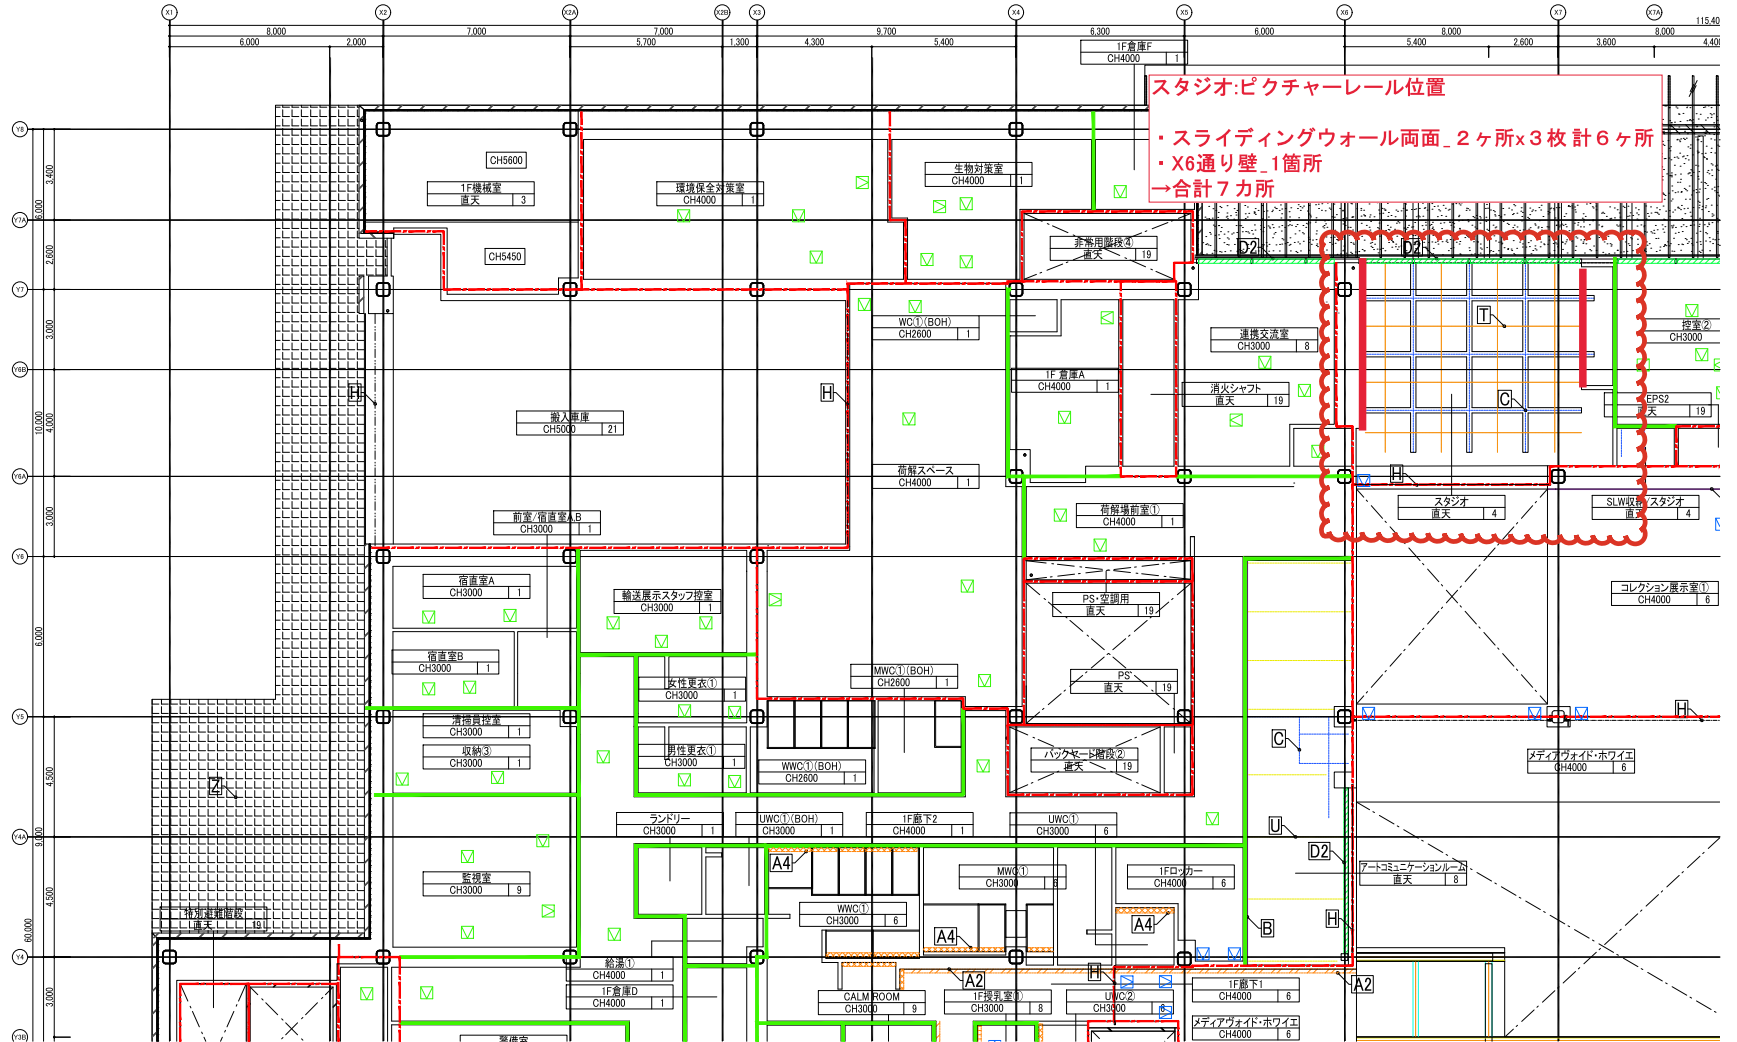


福岡県建築都市部営繕設備課
福岡市博多区公園7番7号

株式会社隈研吾建築都市設計事務所
KENGO KUMA & ASSOCIATES

工事名称
新福岡県立美術館新築工事
図面名称
天井伏図(5)

日付
令和7年7月
図面番号
A-015-5

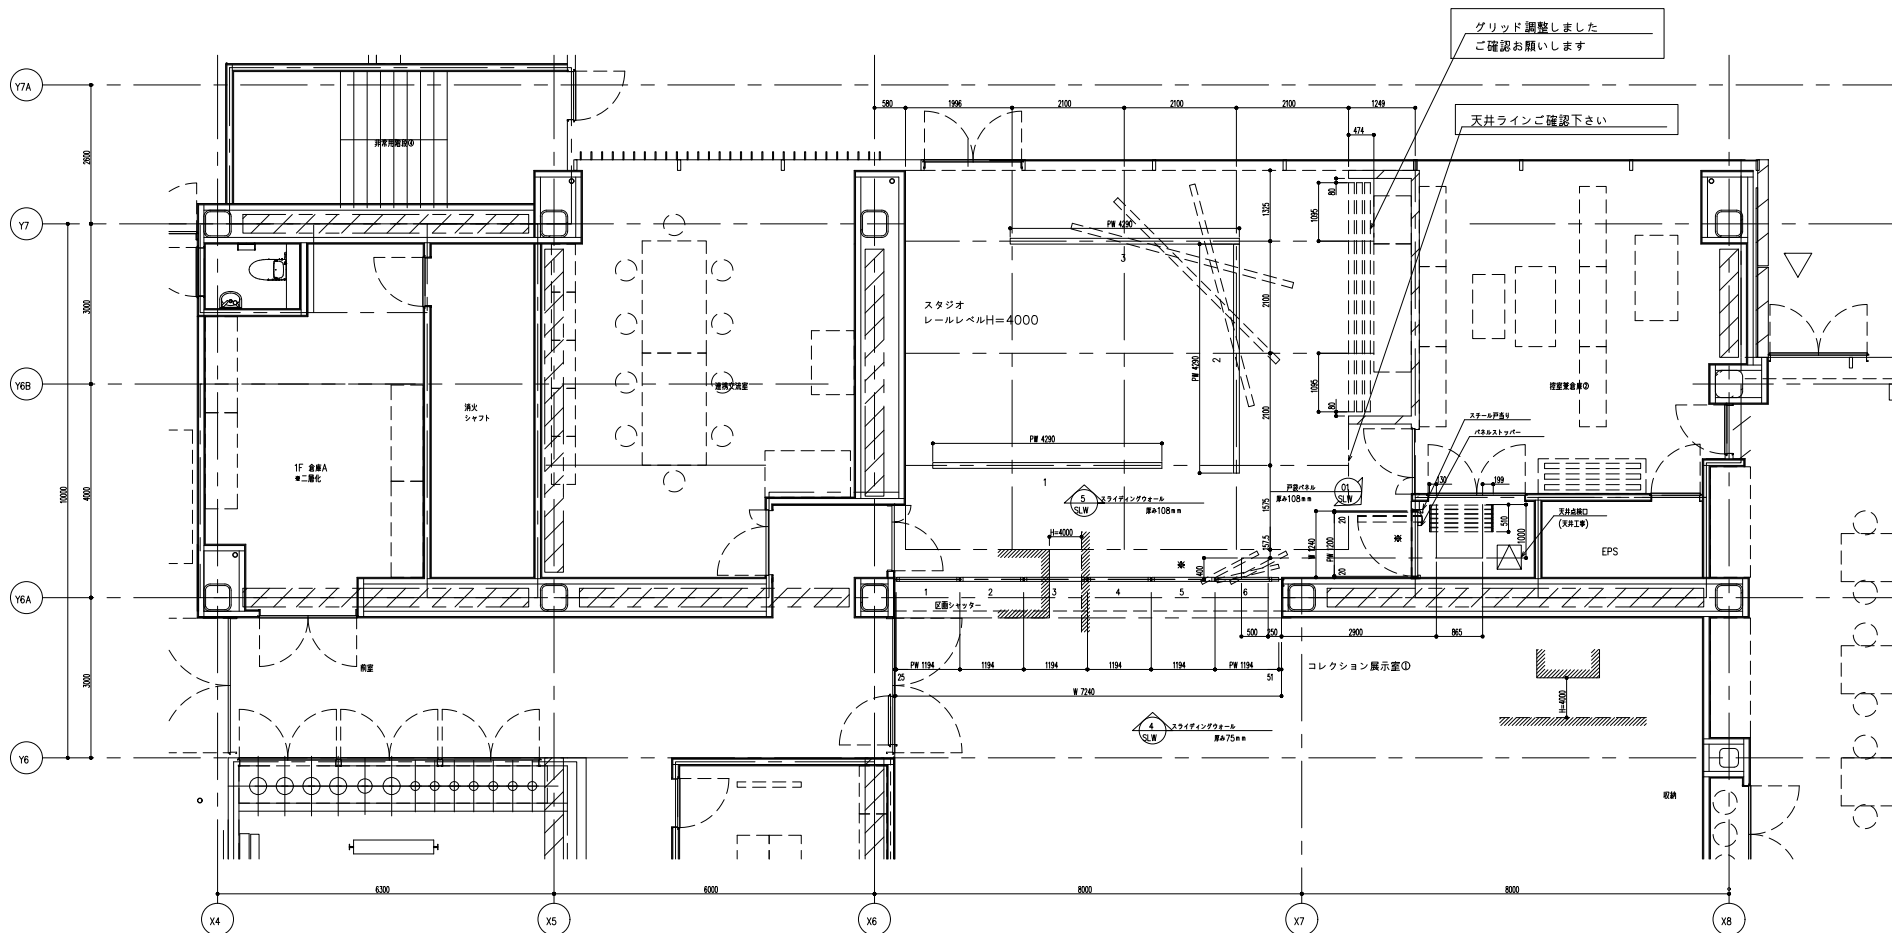

1階平面図 S=1:50

■IP 操作口化粧プレート取付側

