


年 度	令和 7 年度		
名 称	平 面 図		
施 工 地	福岡県八女市矢部村矢部字スダ		
事業細目	復旧治山事業		
事業所名	スダ事業所		
図面番号	1	縮尺	S 1:500

(原寸は、A1サイズ)

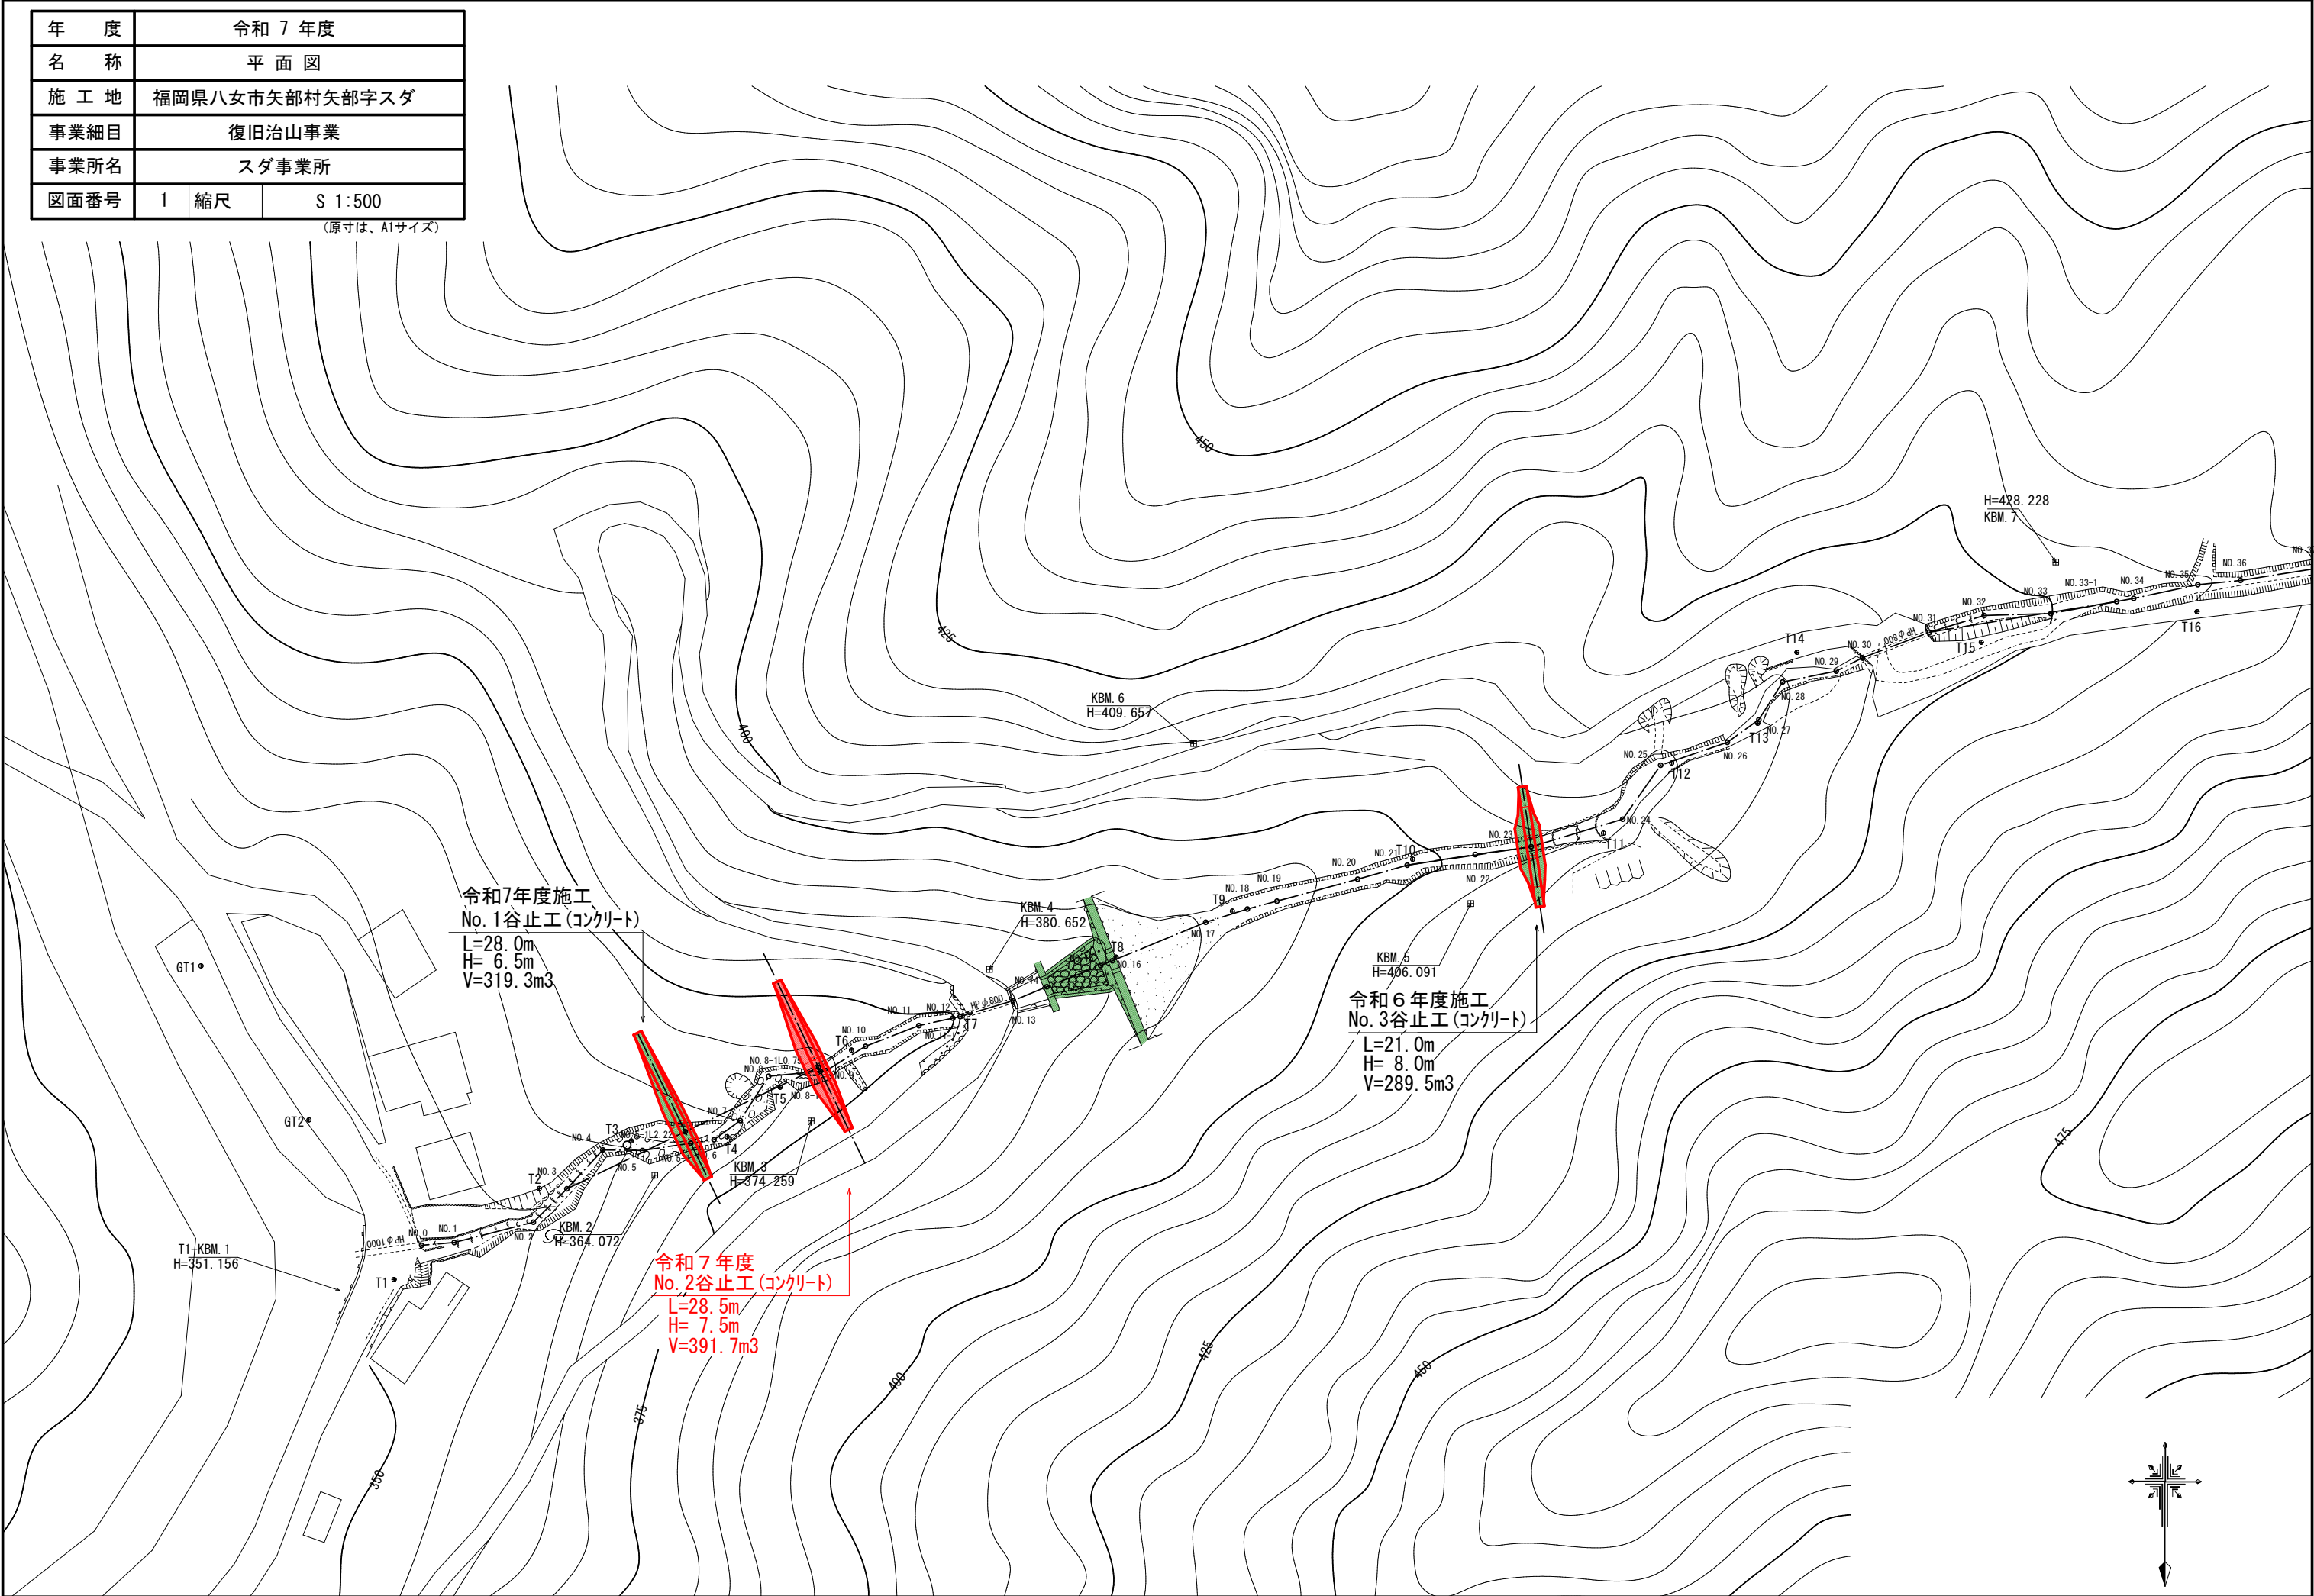


年 度	令和 7 年度		
名 称	No. 2谷止工構造図		
施 工 地	福岡県八女市矢部村矢部字スダ		
事業細目	復旧治山事業		
事業所名	スダ事業所		
図面番号	3	縮尺	1:100

(原寸は、A1サイズ)

No. 2谷止工 (コンクリート)
L=28.5m H=7.5m V=391.7m3


正面図

断面図


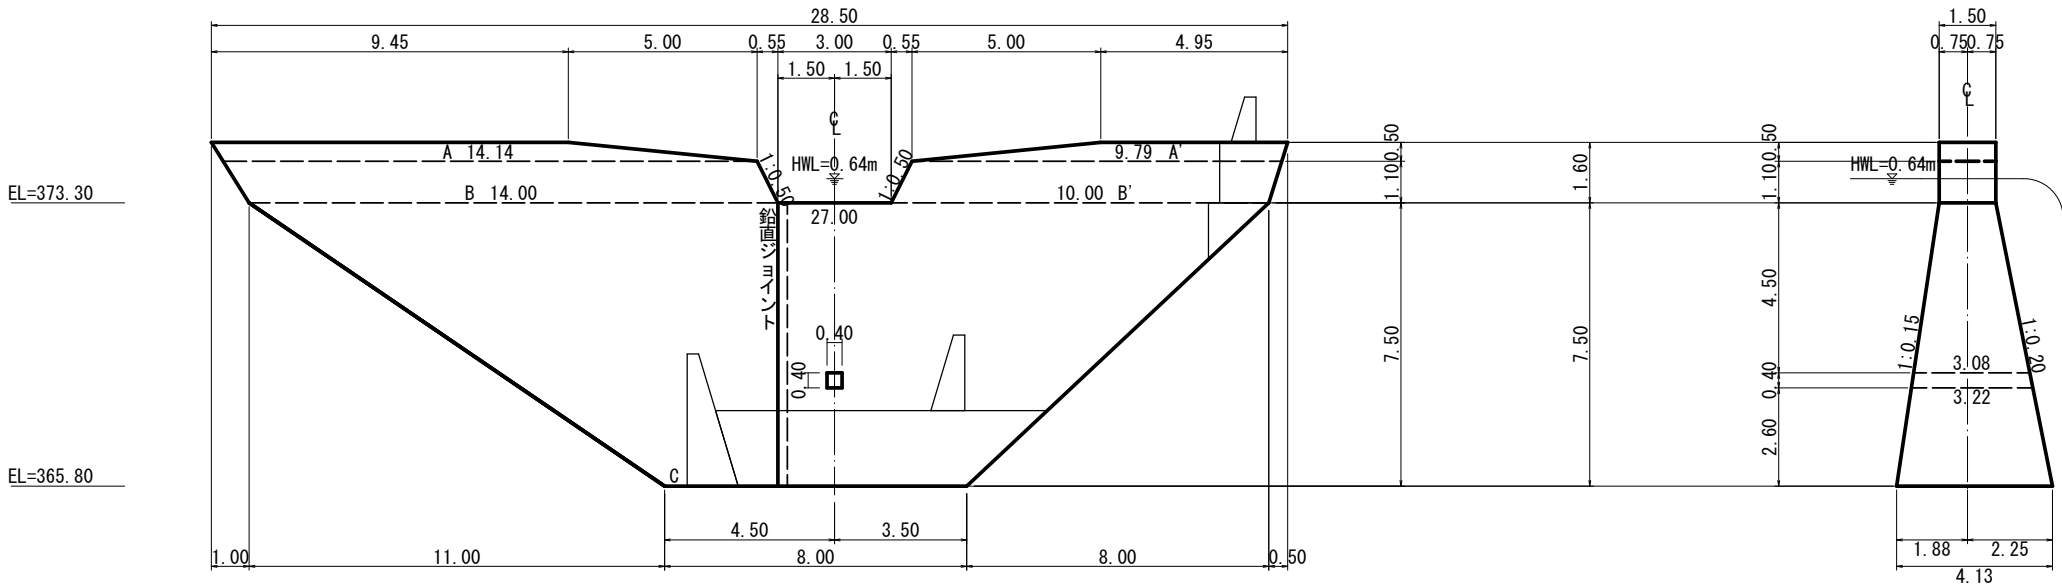


平面図

床掘断面図

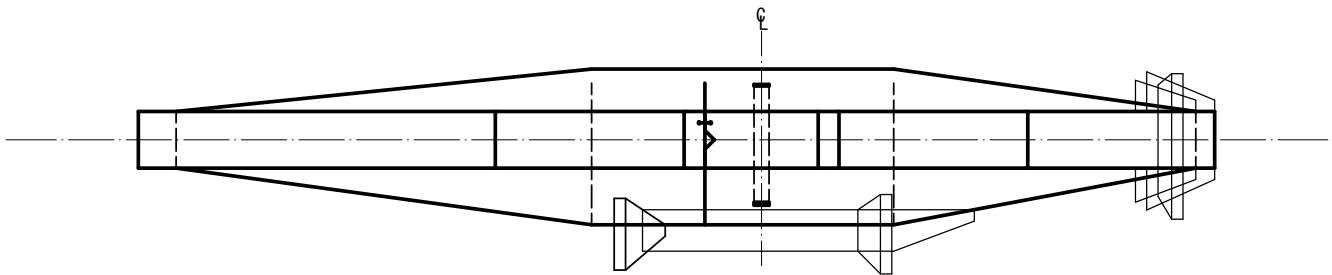


床掘計算図

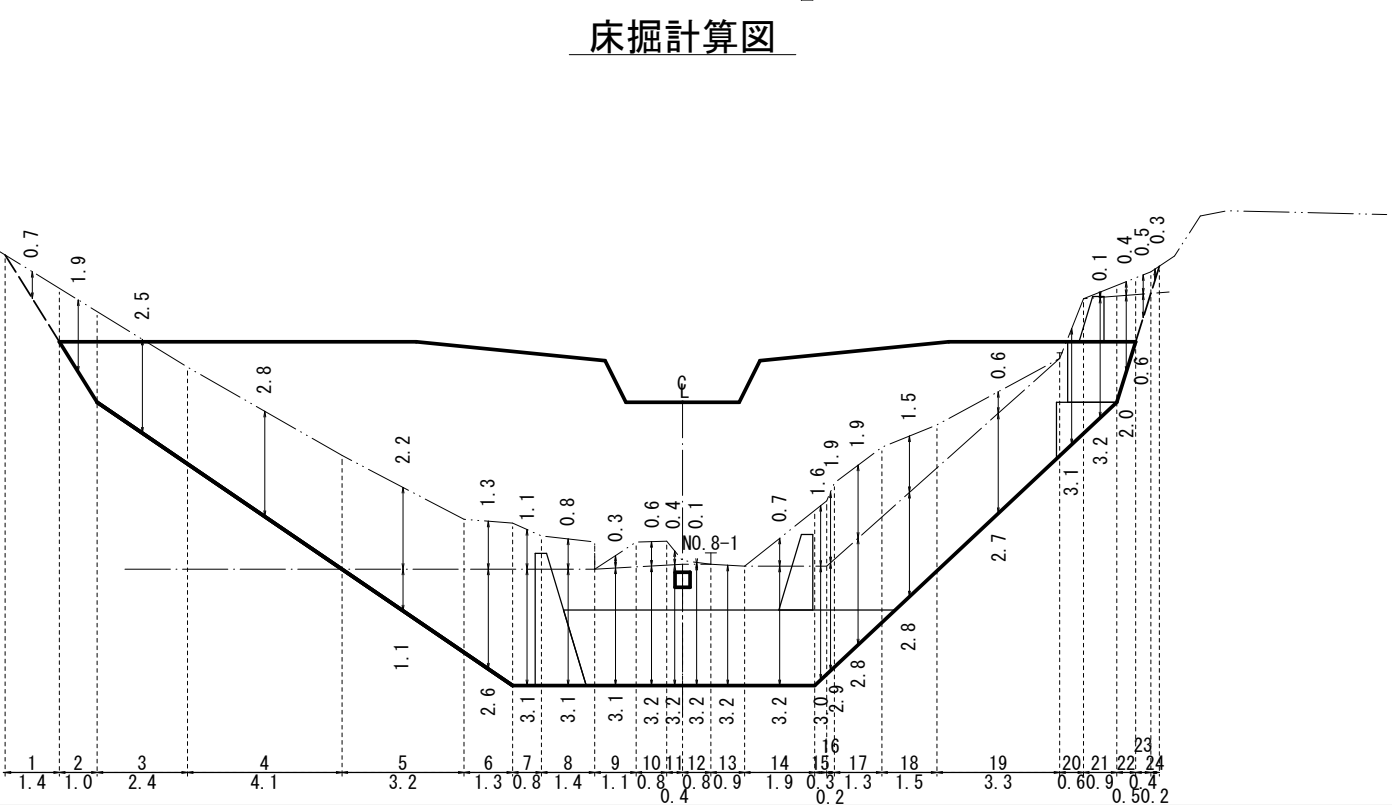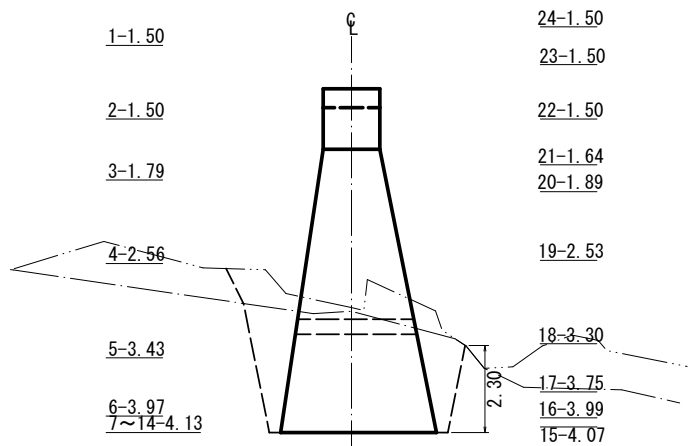

年 度	令和 7 年度		
名 称	仮設工図		
施 工 地	福岡県八女市矢部村矢部字スタ		
事業細目	復旧治山事業		
事業所名	スタ事業所		
図面番号	5	縮尺	図示

(原寸は、A1サイズ)

仮設計画平面図 S=1:500

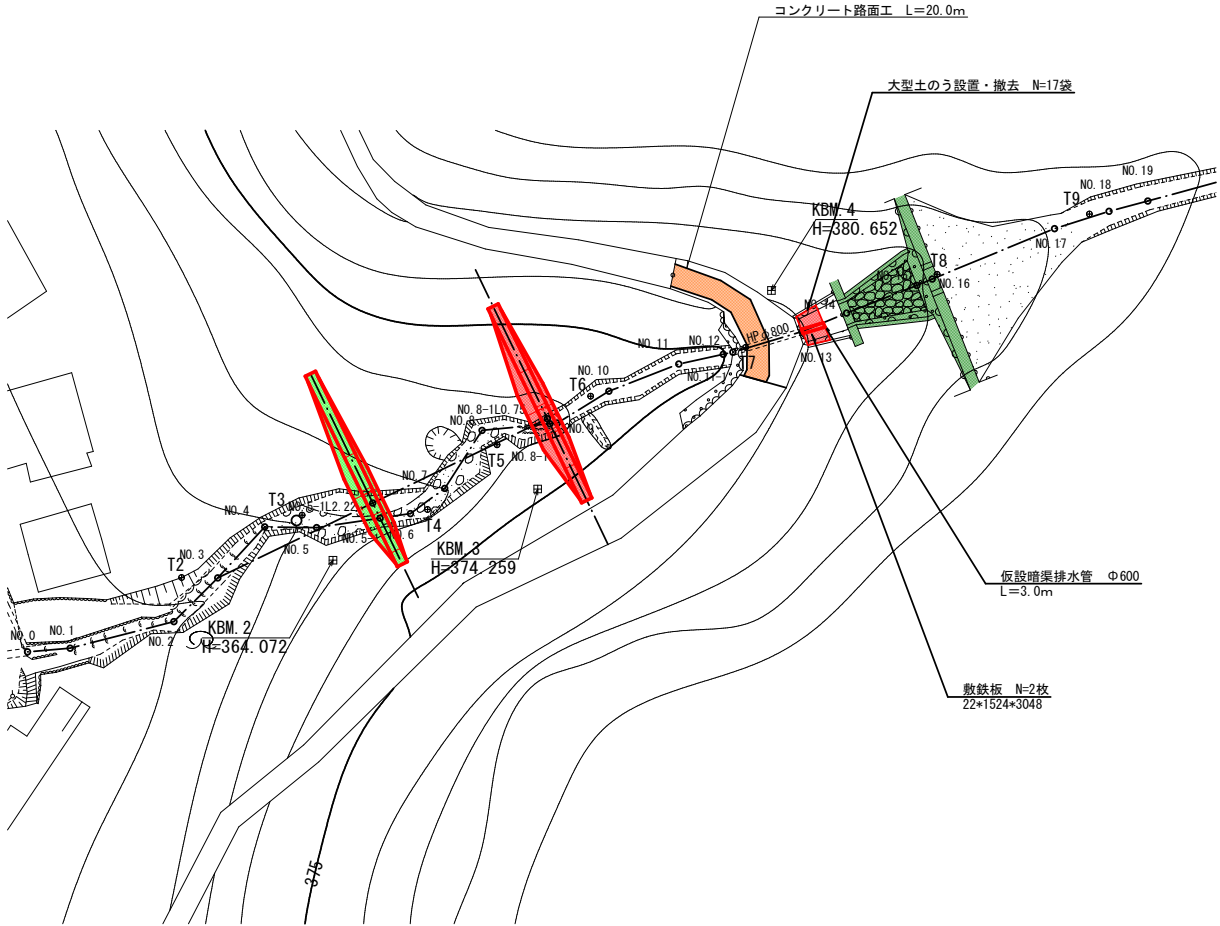

コンクリート路面工標準図
S=1:50

