


福岡県那珂県土整備事務所管内図



※交通量のデータは、平成11年度道路交通センサスに基づいている。

「この地図は、国土地理院長の承認を得て、同院発行の5万分の1地形図を複製したものである。(承認番号 平14九複、第332号)」

山神ダム システム系統図

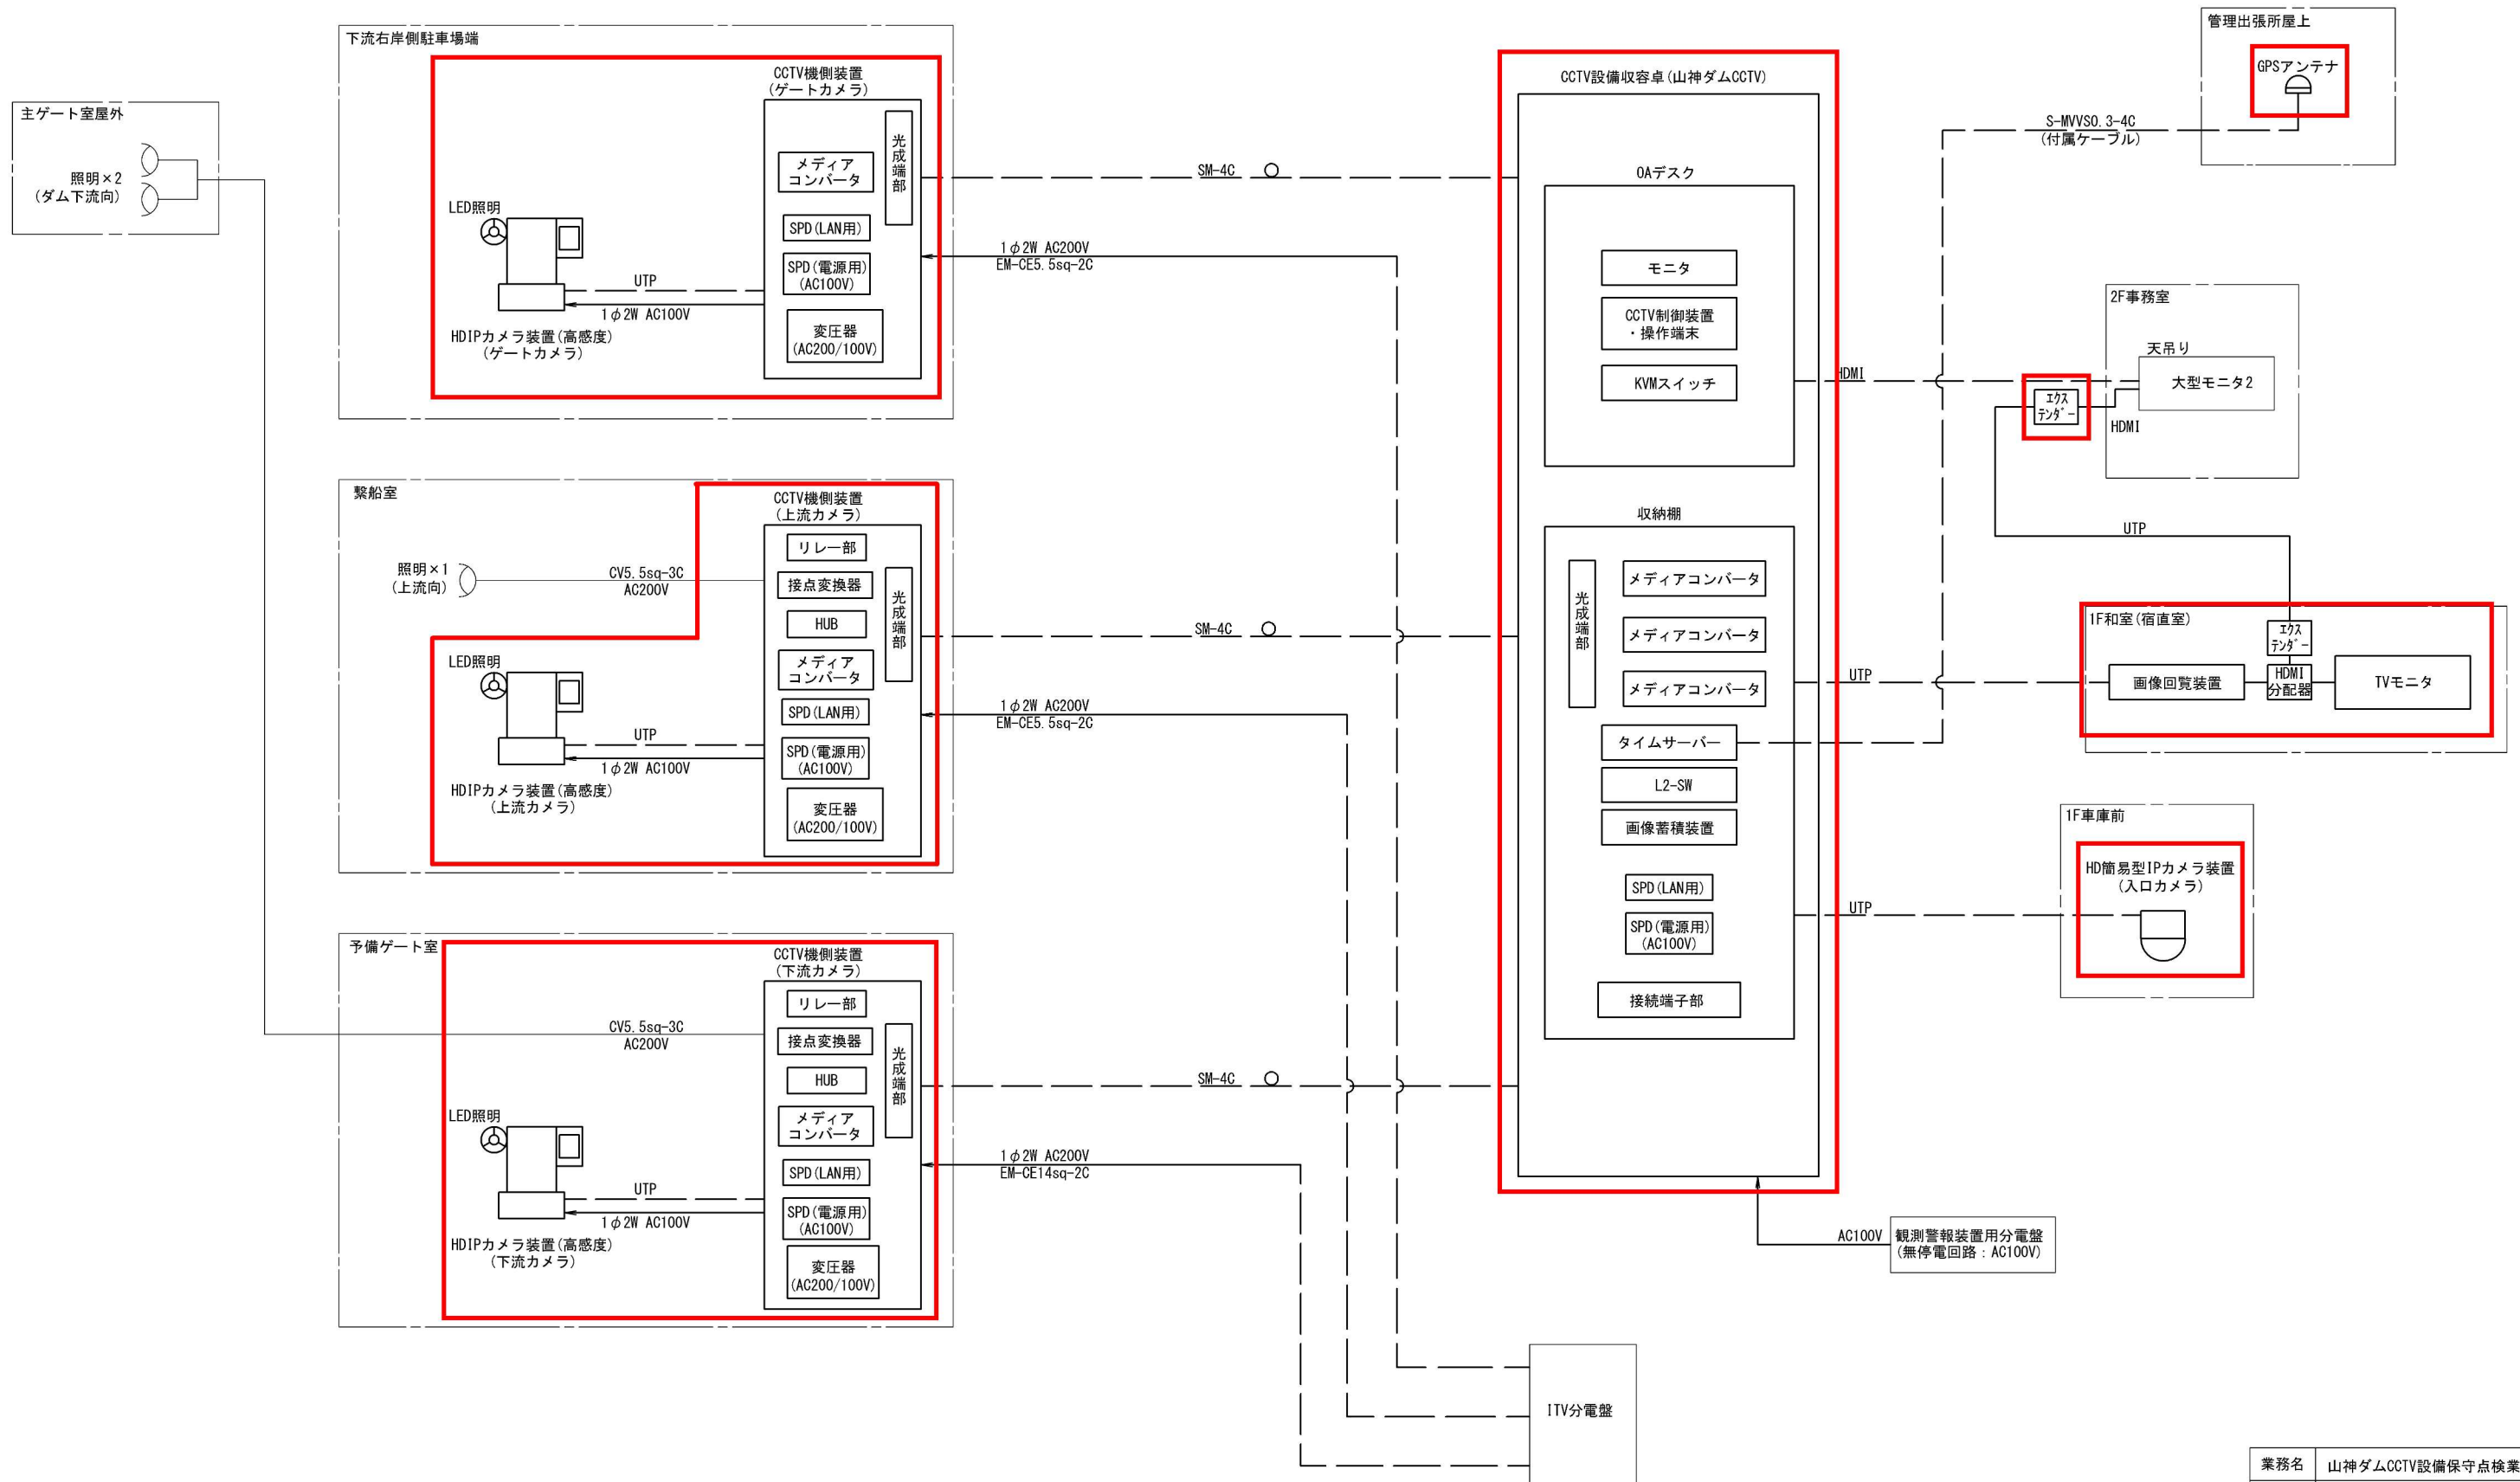


業務名	山神ダムCCTV設備保守点検業務委託		
図面名	システム系統図		
縮尺	NON	図面番号	2
事業者名	福岡県那珂県土整備事務所		

山神・牛頭・北谷ダム管理出張所 2F 機器配置・配線図

機器一覧表


番号	機 器 名 称	備 考
①	総合防災情報端末	
②	気象観測装置	
③	堤体観測装置	
④	地震観測装置	
⑤	DC分電盤	
⑥	山神ダムシステム分電盤	
⑦	観測警報装置用分電盤	
⑧	ITV分電盤	
⑨	牛頭ダムシステム分電盤	
⑩	データ表示盤(北谷ダム)	
⑪	データ表示盤(牛頭ダム)	
⑫	サイレン制御盤	
⑬	テレメータ・放流警報監視操作卓(北谷ダム)	
⑭	CCTV監視制御端末(北谷ダム)	
⑮	情報入力・提供装置/表示用端末(牛頭ダム)	
⑯	遠隔操作装置(牛頭ダム)	
⑰	TM放流警報監視制御端末(牛頭ダム)	
⑱	CCTV監視制御端末(牛頭ダム)	
⑲	電源監視操作卓(山神ダム)	
⑳	テレメータ・放流警報監視操作卓(山神ダム)	
㉑	情報表示盤(山神ダム)	
㉒	CCTV設備収容卓(OAデスク)	
㉓	モニタ	
㉔	HDMI分配器	
㉕	CCTV制御装置	
㉖	CCTV操作端末	
㉗	遠方手動操作卓(山神ダム)	
㉘	表示設定操作卓(山神ダム)	
㉙	表示記録用端末装置	
㉚	プリンタ装置(山神ダム表示記録用端末用)	
㉛	19インチラック	
㉜	画像蓄積装置	
㉝	L2-SW	
㉞	メディアコンバータ×3	
㉟	PoEインジェクタ/タイムサーバー	
㊱	光成端部	
㊲	接続端子部	
㊳	SPD(LAN用)	
㊴	SPD(電源用)	
㊵	レーザープリンタ(牛頭ダム用)	
㊶	レーザープリンタ	
㊷	表示記録用端末(北谷ダム)	
㊸	遠方監視制御端末(北谷ダム)	
㊹	移動無線装置遠隔制御部	
㊺	光成端箱	
㊻	地震計用自動通報装置	
㊼	分電盤	
㊽	演算処理装置Ⅰ・Ⅱ	
㊾	入出力装置Ⅰ	
㊿	入出力装置Ⅱ	
1	情報伝達装置	
2	—	
3	テレメータ放流警報監視制御装置	
4	有線観測警報装置	
5	7.5GHz帯牛頭ダム向簡易多重無線装置	
6	情報伝達装置	
7	7.5GHz帯九千部山向多重無線装置	
8	被遠方監視制御装置	
9	多重無線装置架	
10	7.5GHz帯北谷ダム向簡易多重無線装置	
11	移動無線基地局装置	
12	電灯分電盤 2L-1	
13	時計装置	
14	MDF	
15	管理設備用分電盤	
16	デバイドレータ	
17	スイッチ架	
18	同軸避雷器(70MHz帯)	
19	線路保安器盤(屋内用)	
20	遠隔制御器1(ぼうさいやまがみダム)	
21	遠隔制御器2(ぼうさいやまがみダム)	
22	携帯型無線装置×4台	
23	大型モニタ1	
24	大型モニタ2	

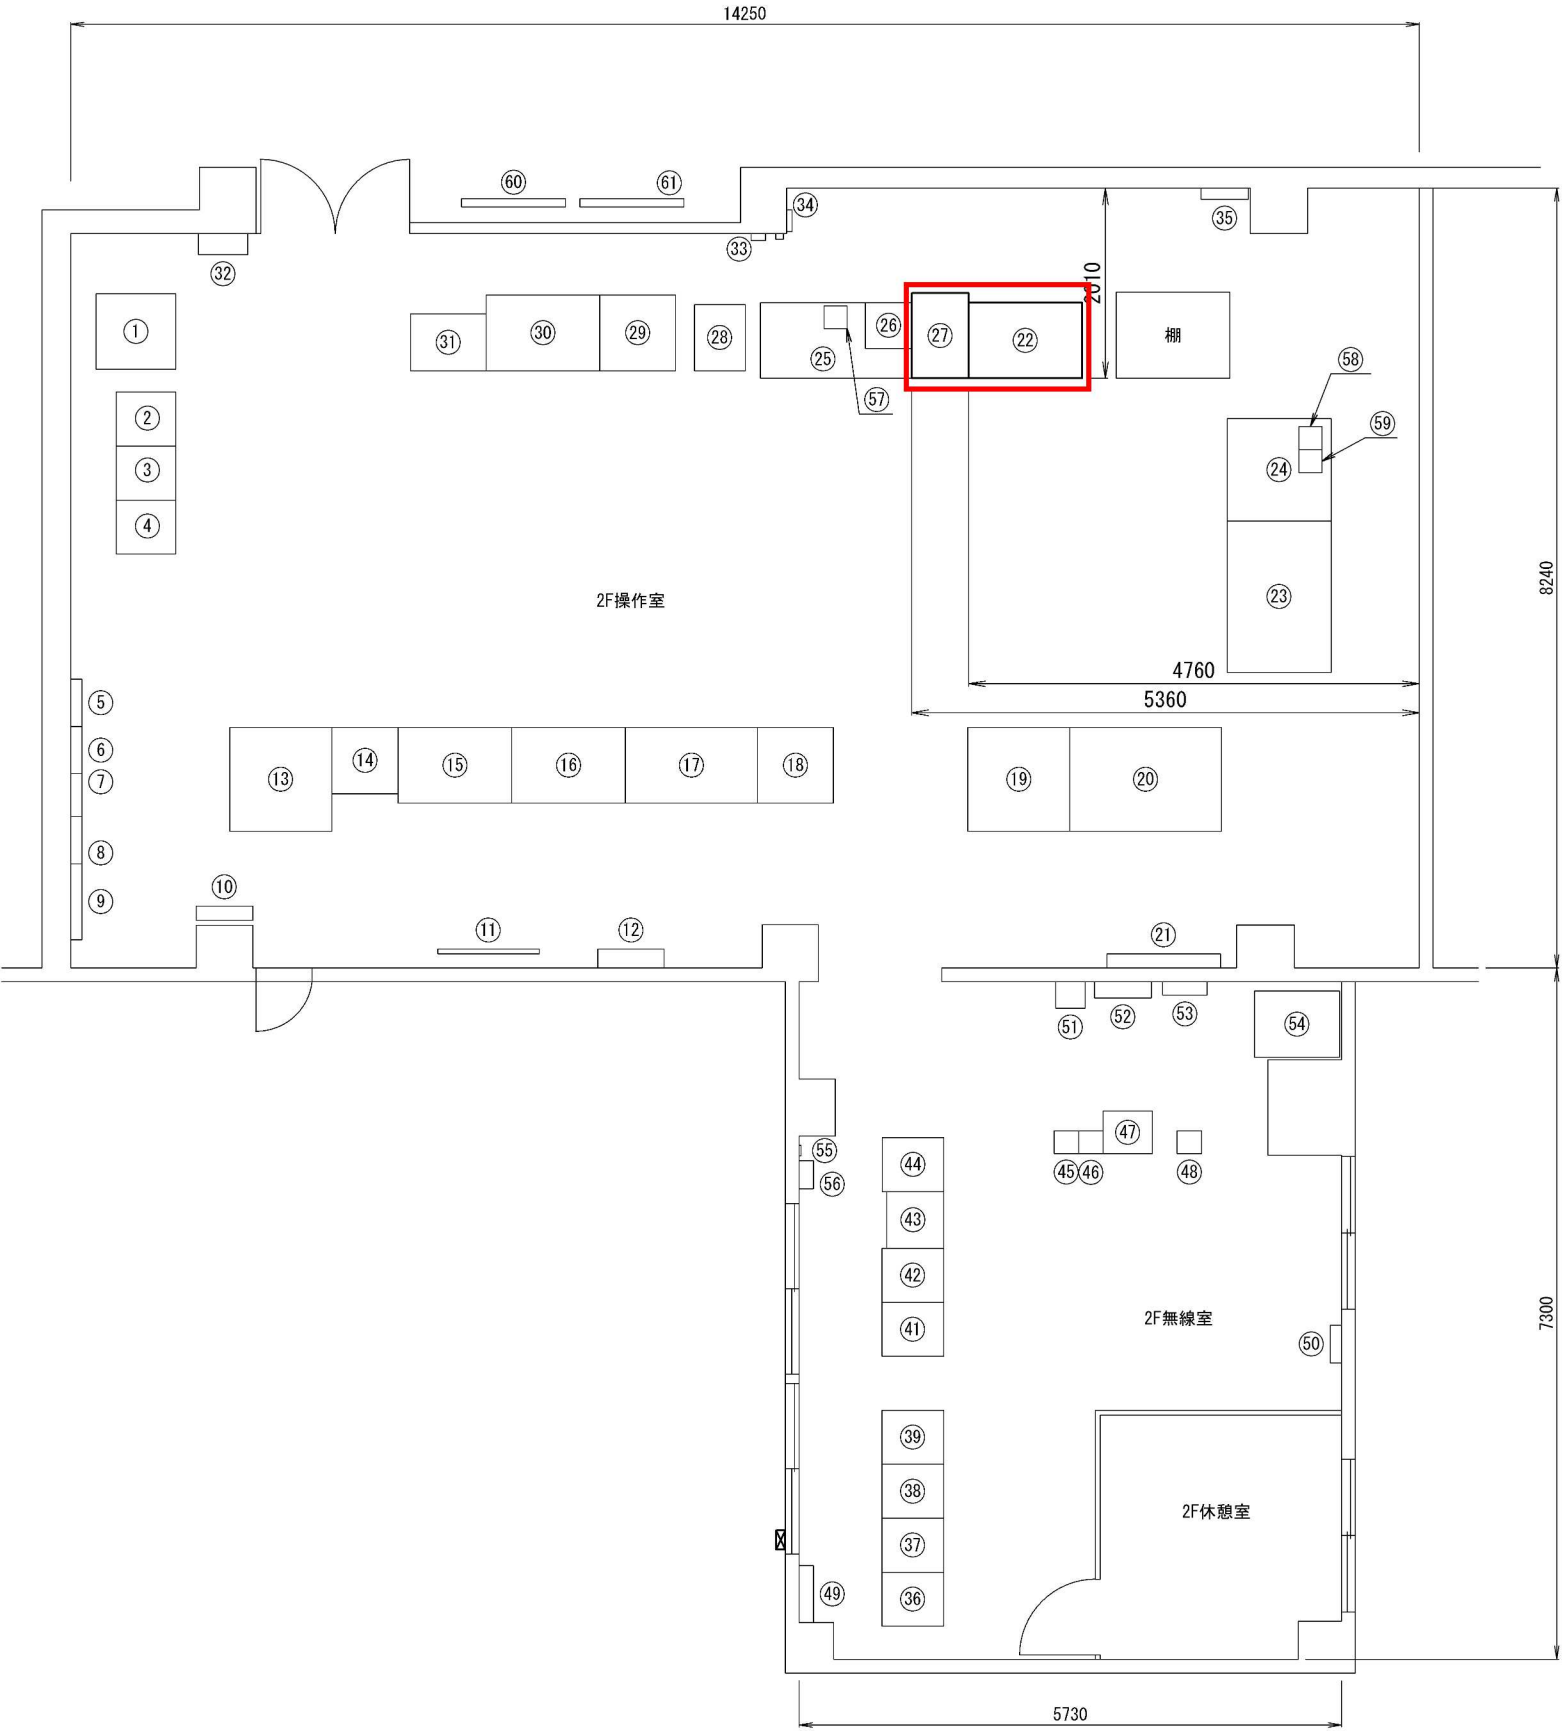


平面図 (S=1:40)

業務名	山神ダムCCTV設備保守点検業務委託		
図面名	2 F 機器配置・配線図		
縮尺	1:40	図面番号	3
事業者名	福岡県那珂県土整備事務所		

山神・牛頸・北谷ダム管理出張所 1F和室 機器配置・配線図

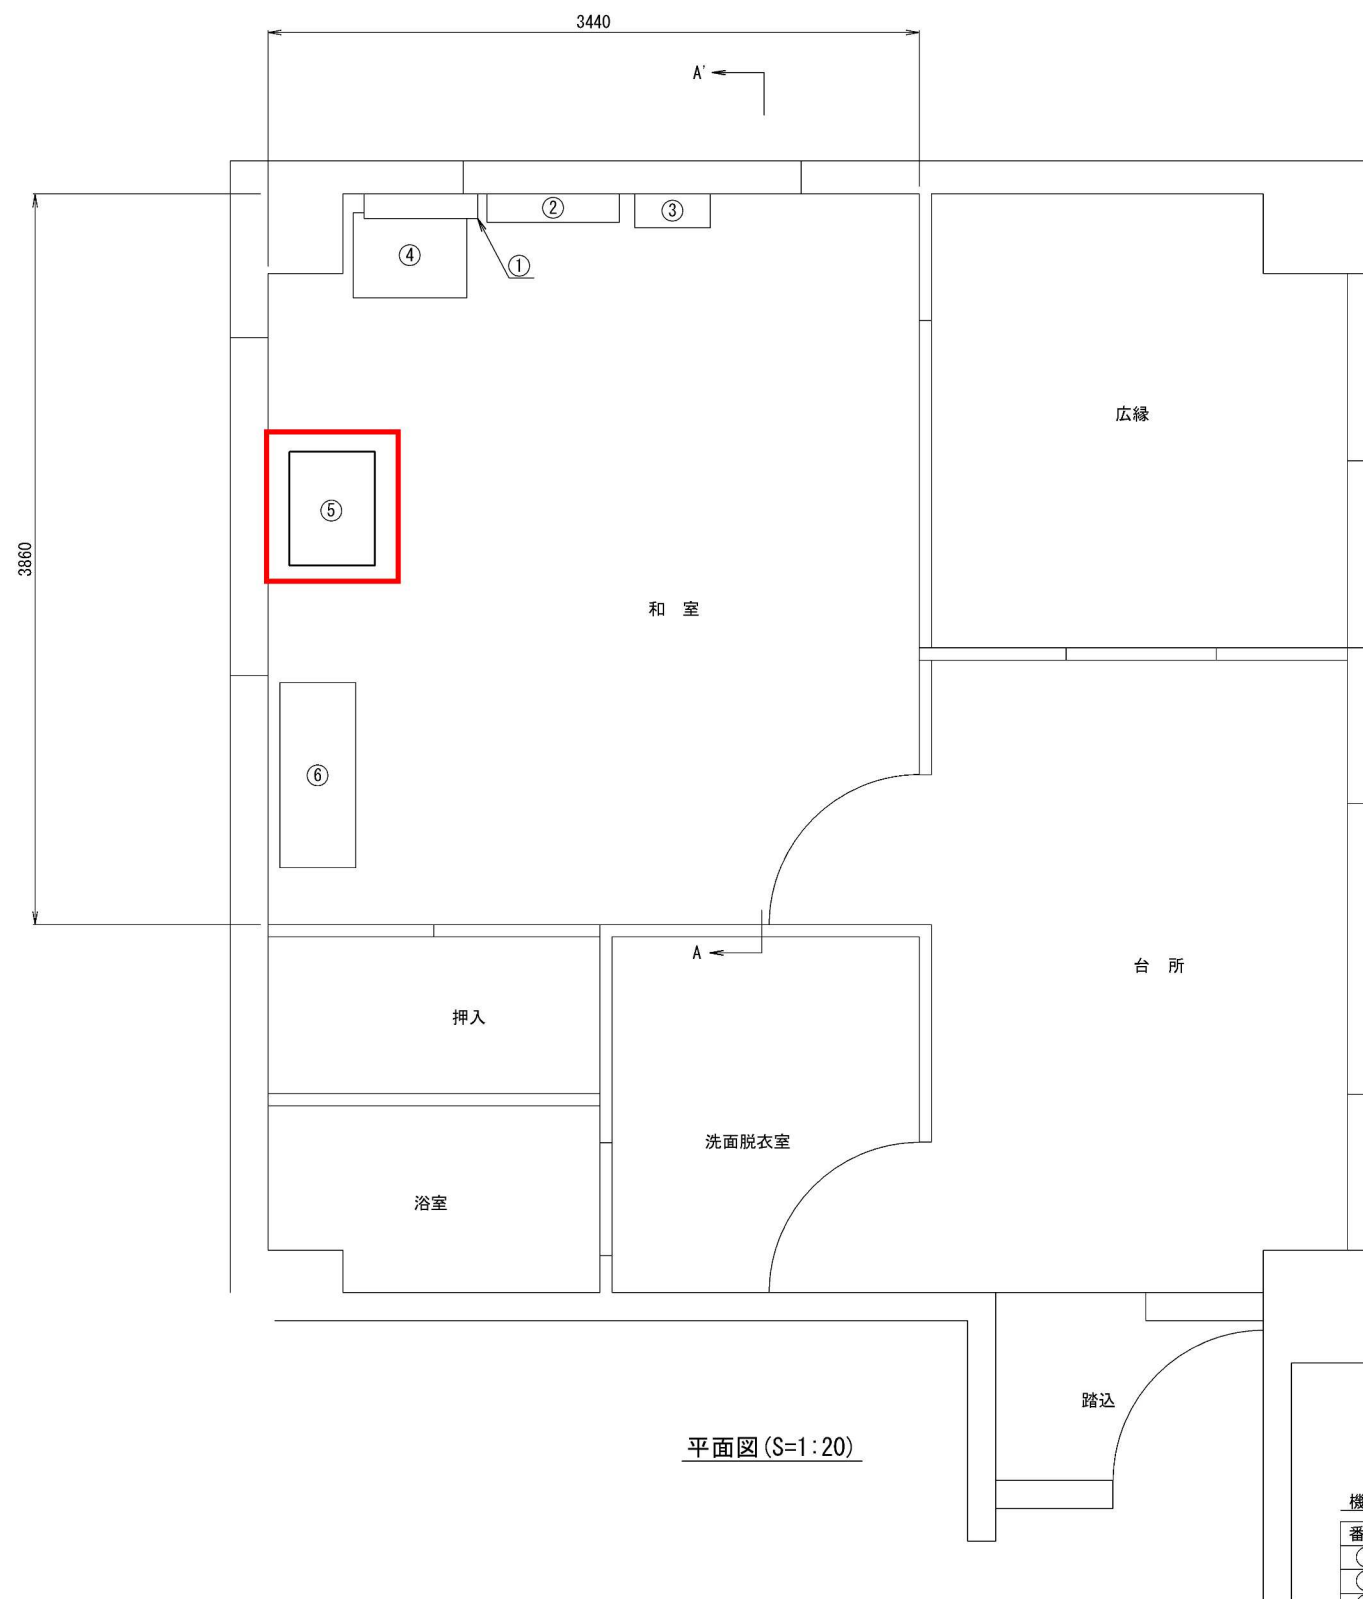

平面図 (S=1:20)

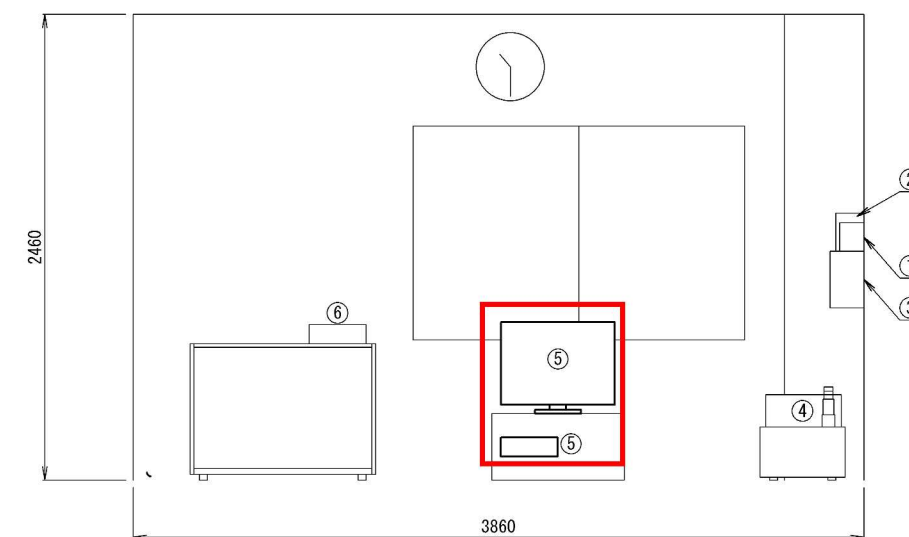


A-A' 矢視図 (S=1:20)

機器一覧表

番号	機 器 名 称	備 考
①	警報表示盤 (山神ダム)	
②	警報表示盤 (牛頸ダム)	
③	警報表示盤 (北谷ダム)	
④	防災複合機・パトライト・操作表示器 (県防災)	
⑤	TV台	
	TVモニタ	
	画像閲覧装置, エクステンダ	
⑥	内線電話機	

業務名	山神ダムCCTV設備保守点検業務委託		
図面名	1 F 和室 機器配置・配線図		
縮尺	1:20	図面番号	4
事業者名	福岡県那珂県土整備事務所		

山神ダム 全体 機器配置図

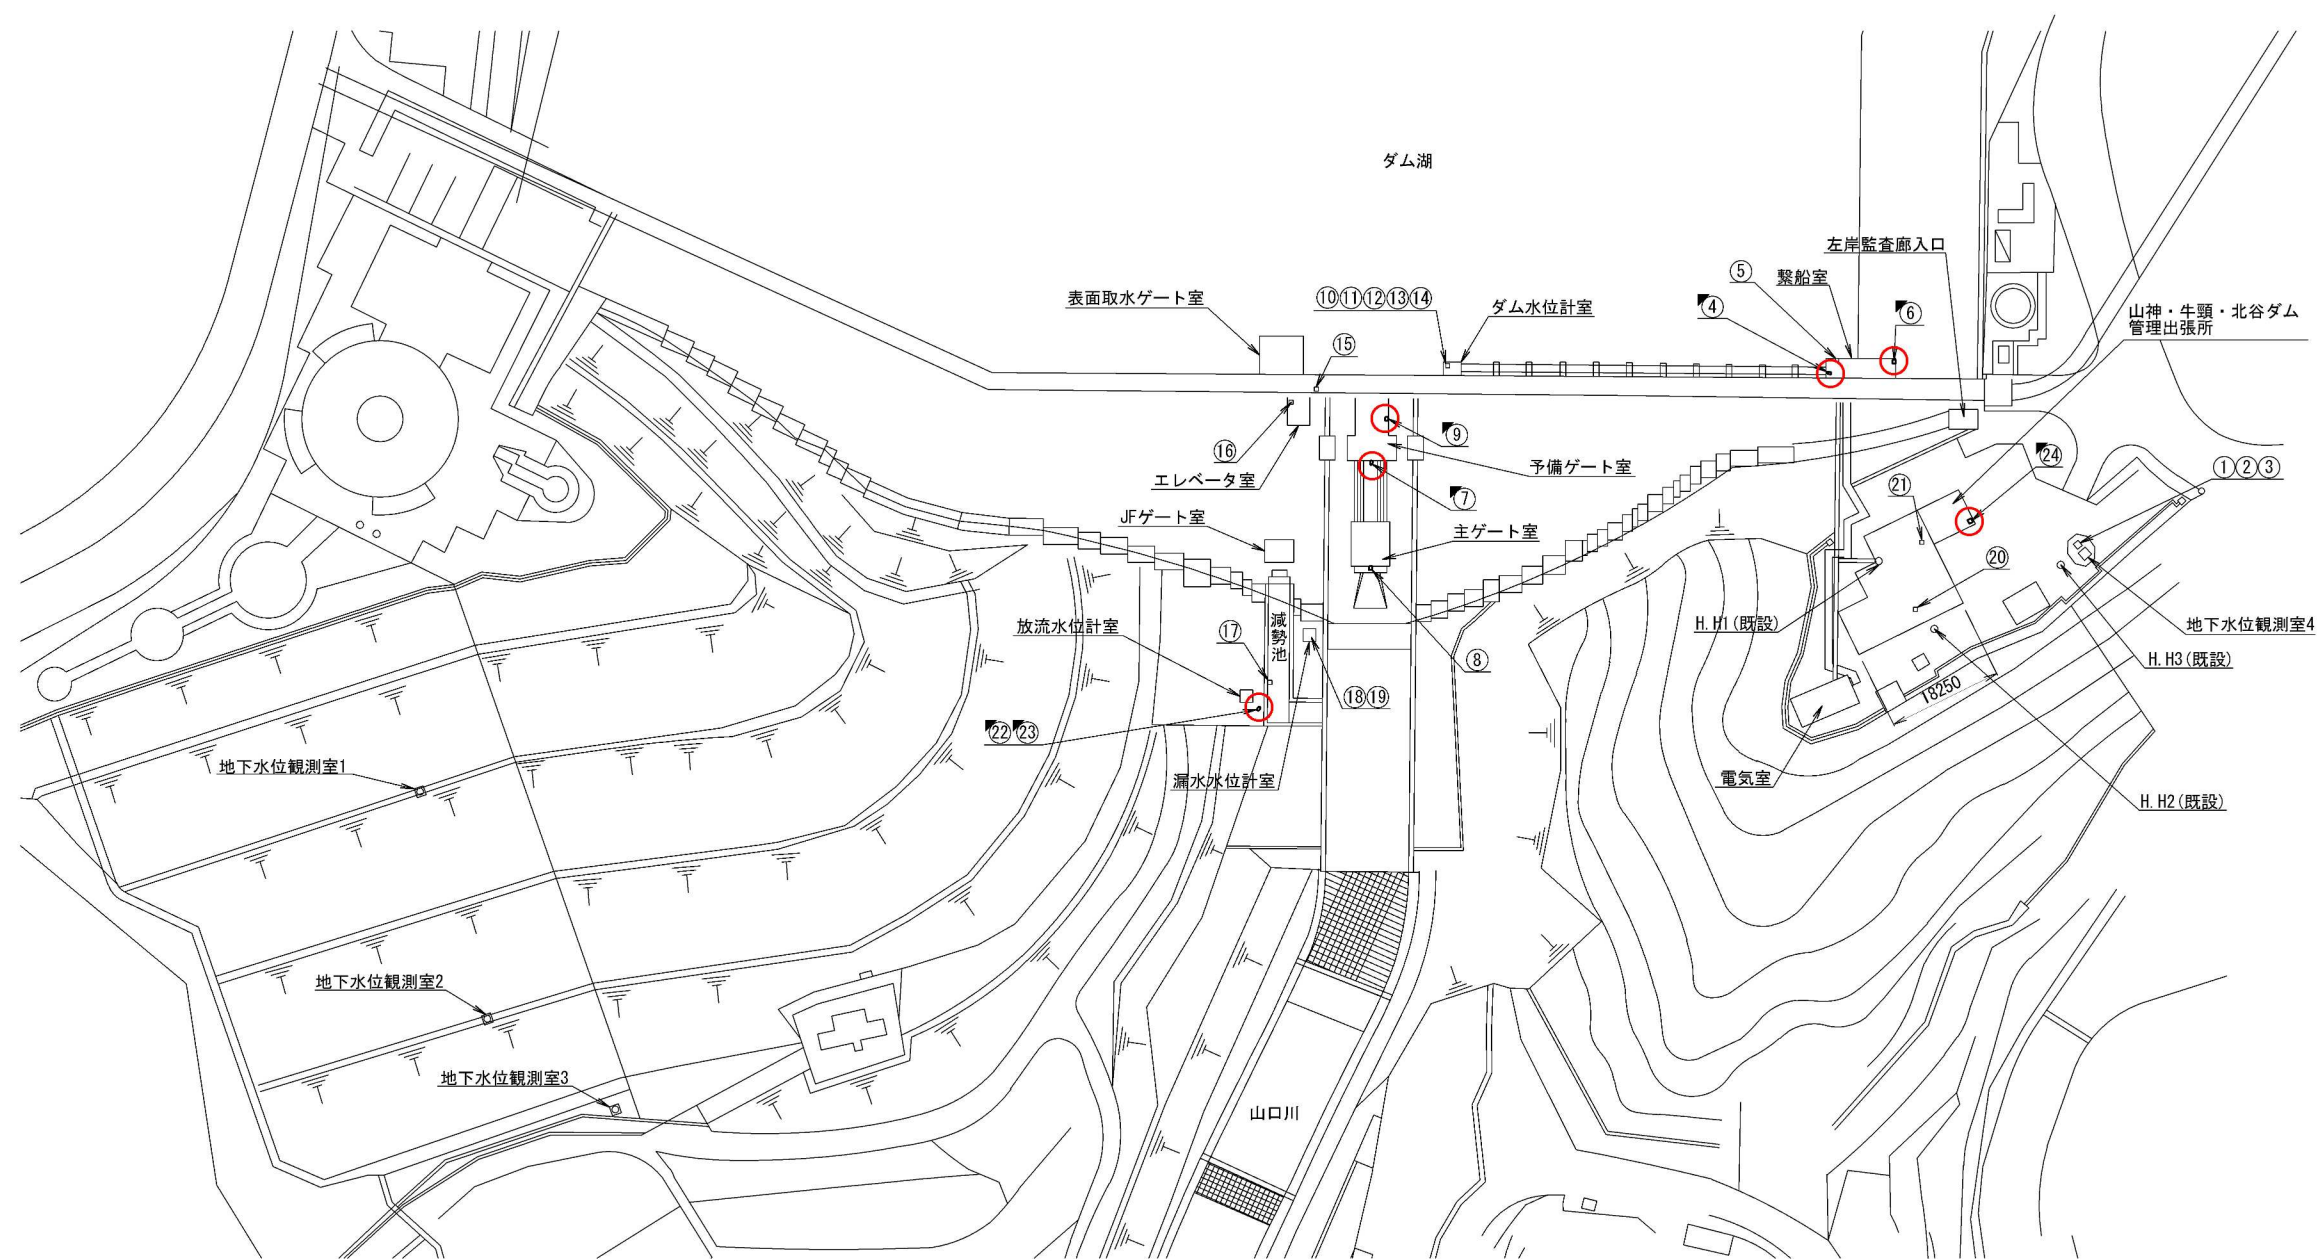

機器一覧表		
番号	機 器 名 称	備 考
①	気象観測柱	
②	通風筒	
	気温計	
	湿度計	
	接続箱	
③	雨量計(ヒータ付)	
④	HDIPカメラ装置(高感度)(上流カメラ)	
⑤	照明×1(緊急室屋上)	
⑥	CCTV機側装置(上流カメラ)	
⑦	HDIPカメラ装置(高感度)(下流カメラ)	
⑧	照明×2(主ゲート室屋外)	
⑨	CCTV機側装置(下流カメラ)	
⑩	主貯水位計(フロート式水位計)	
⑪	光送信器(主貯水位計)	
⑫	副貯水位計(光水晶式水位計)	
⑬	中継箱(副貯水位計)	
⑭	機側伝送装置5-2	
⑮	感震器(ダム水位計室)	
⑯	中継アレスタ(ダム水位計室)	
⑰	感震器(EV地階部)	
⑱	中継アレスタ(ダム水位計室)	
⑲	堤体たわみ検出装置	
⑳	水温計	
㉑	漏水水位計(フロート式水位計)	
㉒	光送信器(漏水水位計)	
㉓	光成端箱(漏水水位計)	
㉔	風向風速計	
㉕	GPSアンテナ	
㉖	HDIPカメラ装置(高感度)(ゲートカメラ)	
㉗	CCTV機側装置(ゲートカメラ)	
㉘	HD簡易型IPカメラ装置(入口カメラ)	

- 凡 例 -
□ : 新 設
□ : 既 設

平面図 (S=1:600)

業務名	山神ダムCCTV設備保守点検業務委託		
図面名	全体機器配置図		
縮尺	1:600	図面番号	5
事業者名	福岡県那珂県土整備事務所		