


計画平面図

平面図 S=1/200

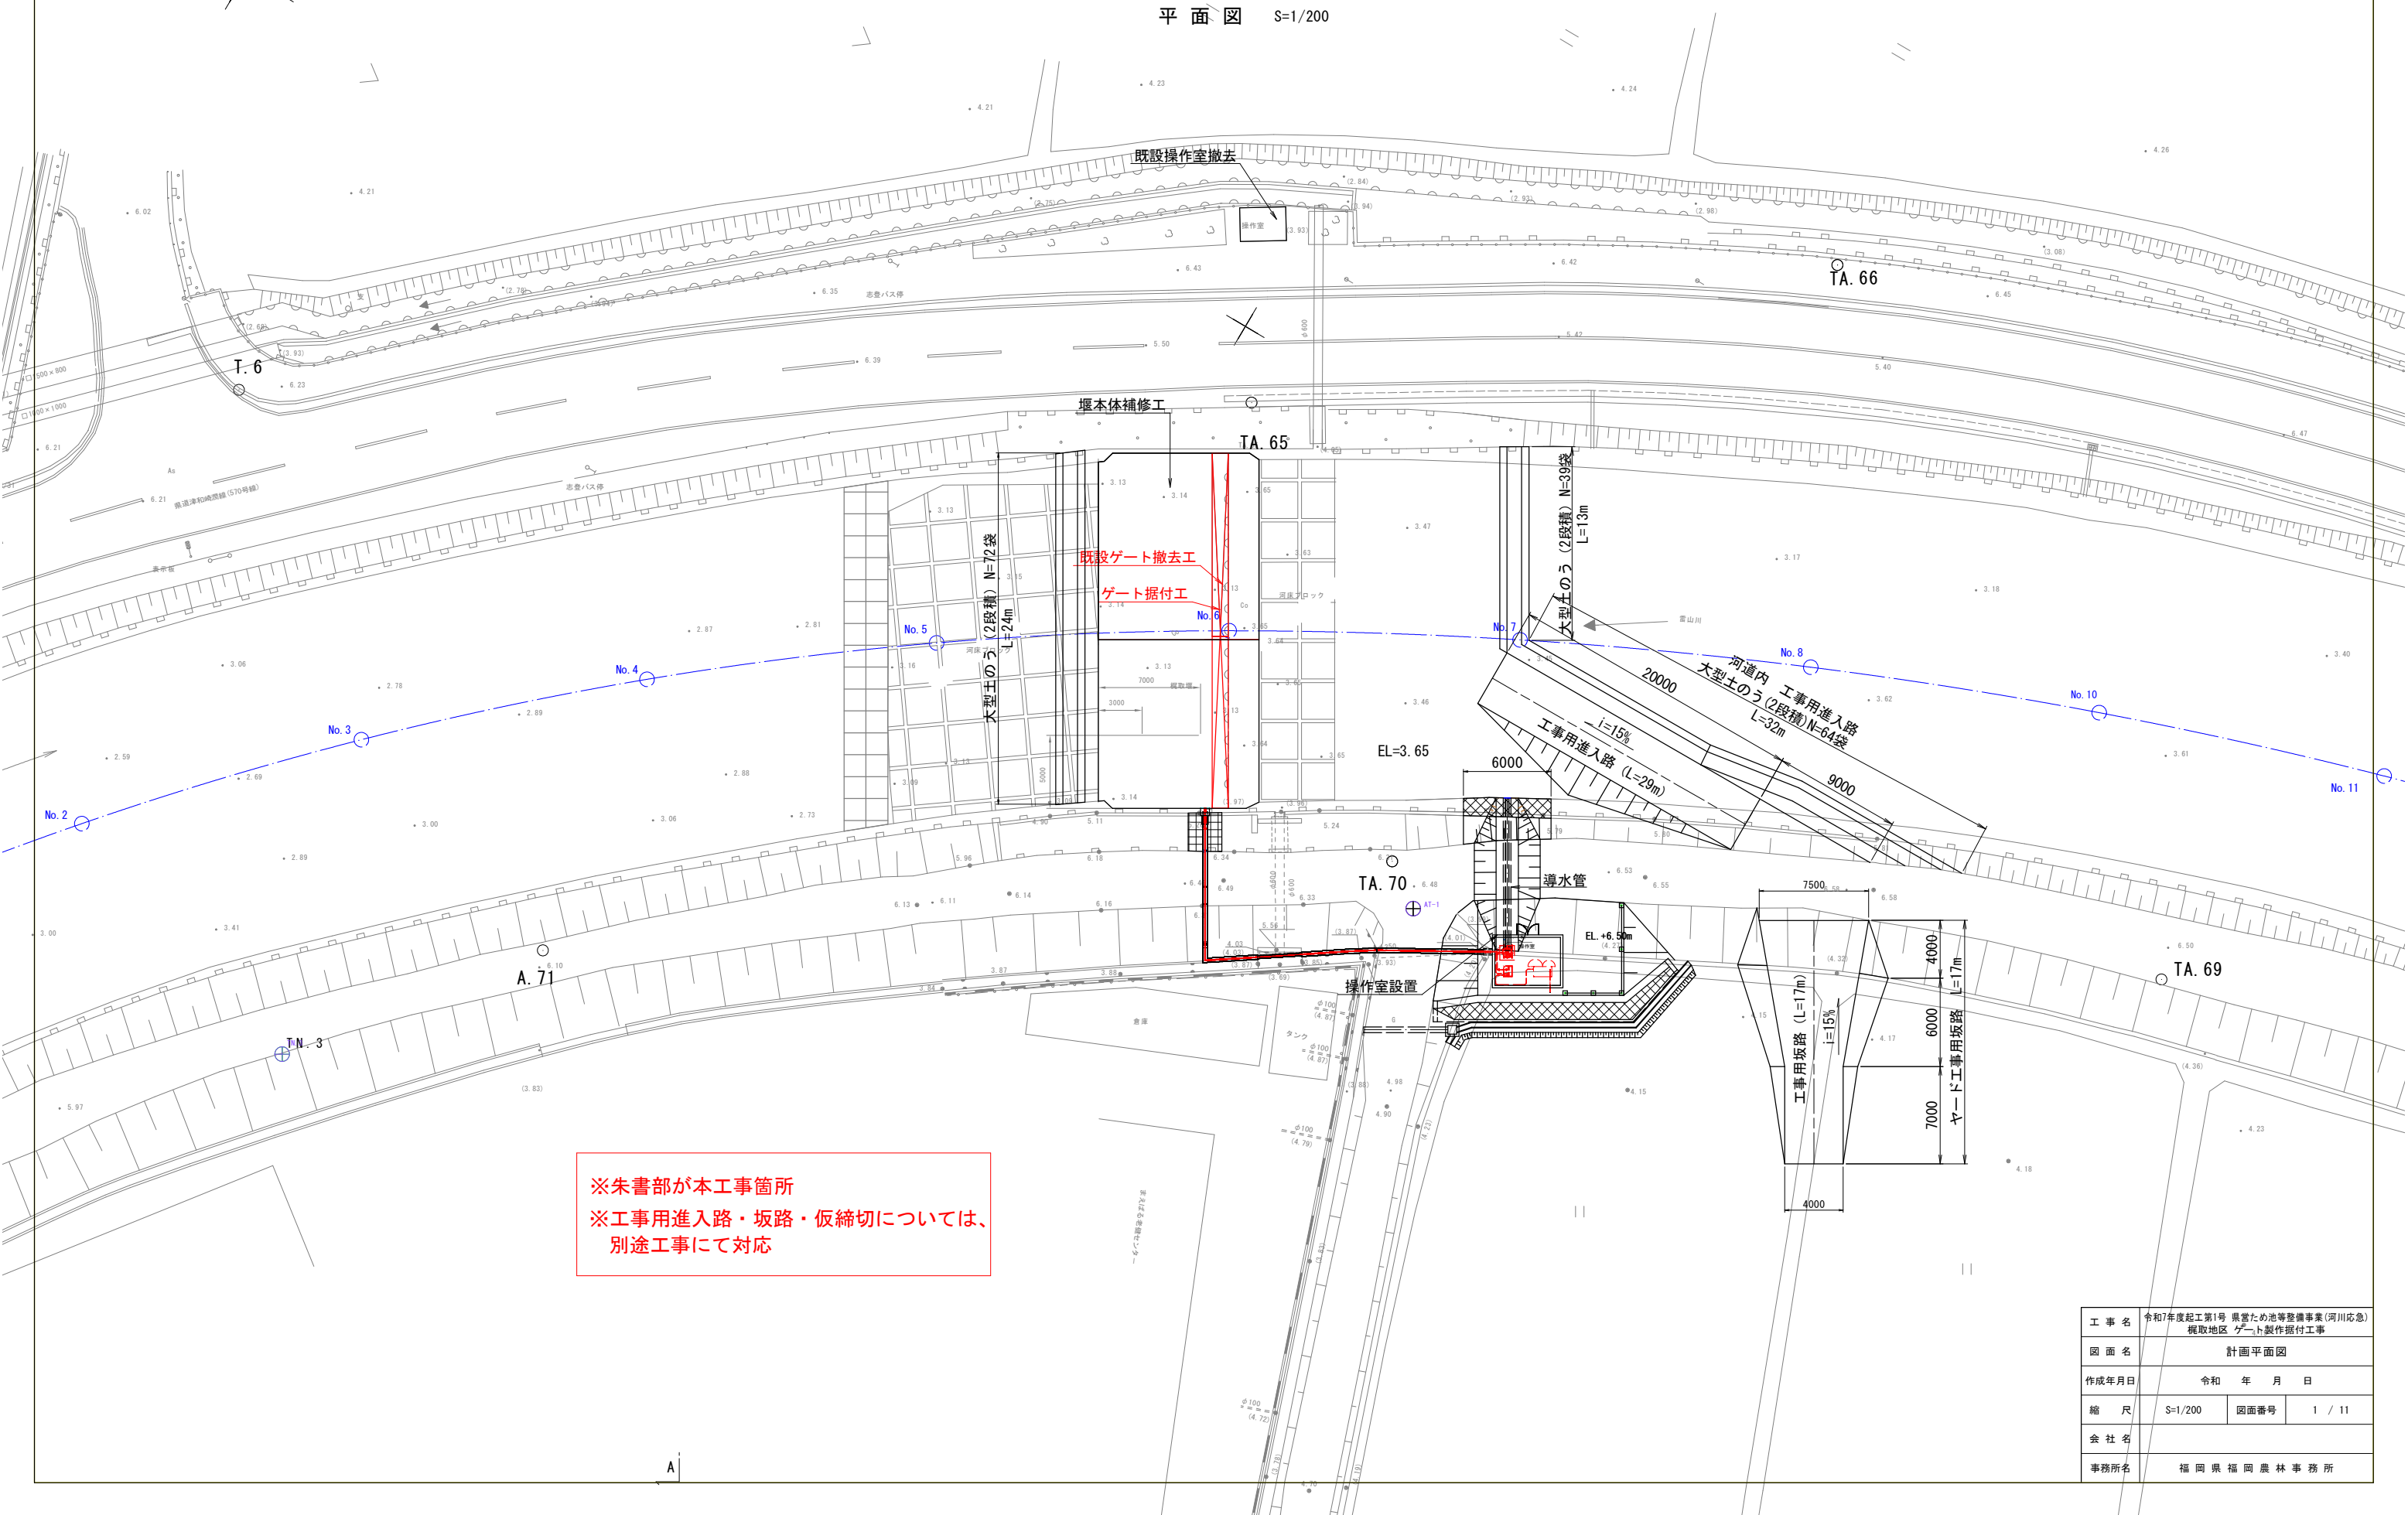


※朱書部が本工事箇所
※工事用進入路・坂路・仮締切については、
別途工事にて対応


工 事 名	令和7年度起工第1号 県営ため池等整備事業(河川応急)		
図 面 名	掘取地区 ゲート製作据付工事		
作成年月日	令和 年 月 日		
縮 尺	S=1/200	図面番号	1 / 11
会 社 名			
事務所名	福岡県福岡農林事務所		

ゲート基本断面図 S=1:10

起立時側面図
(S=1:10)

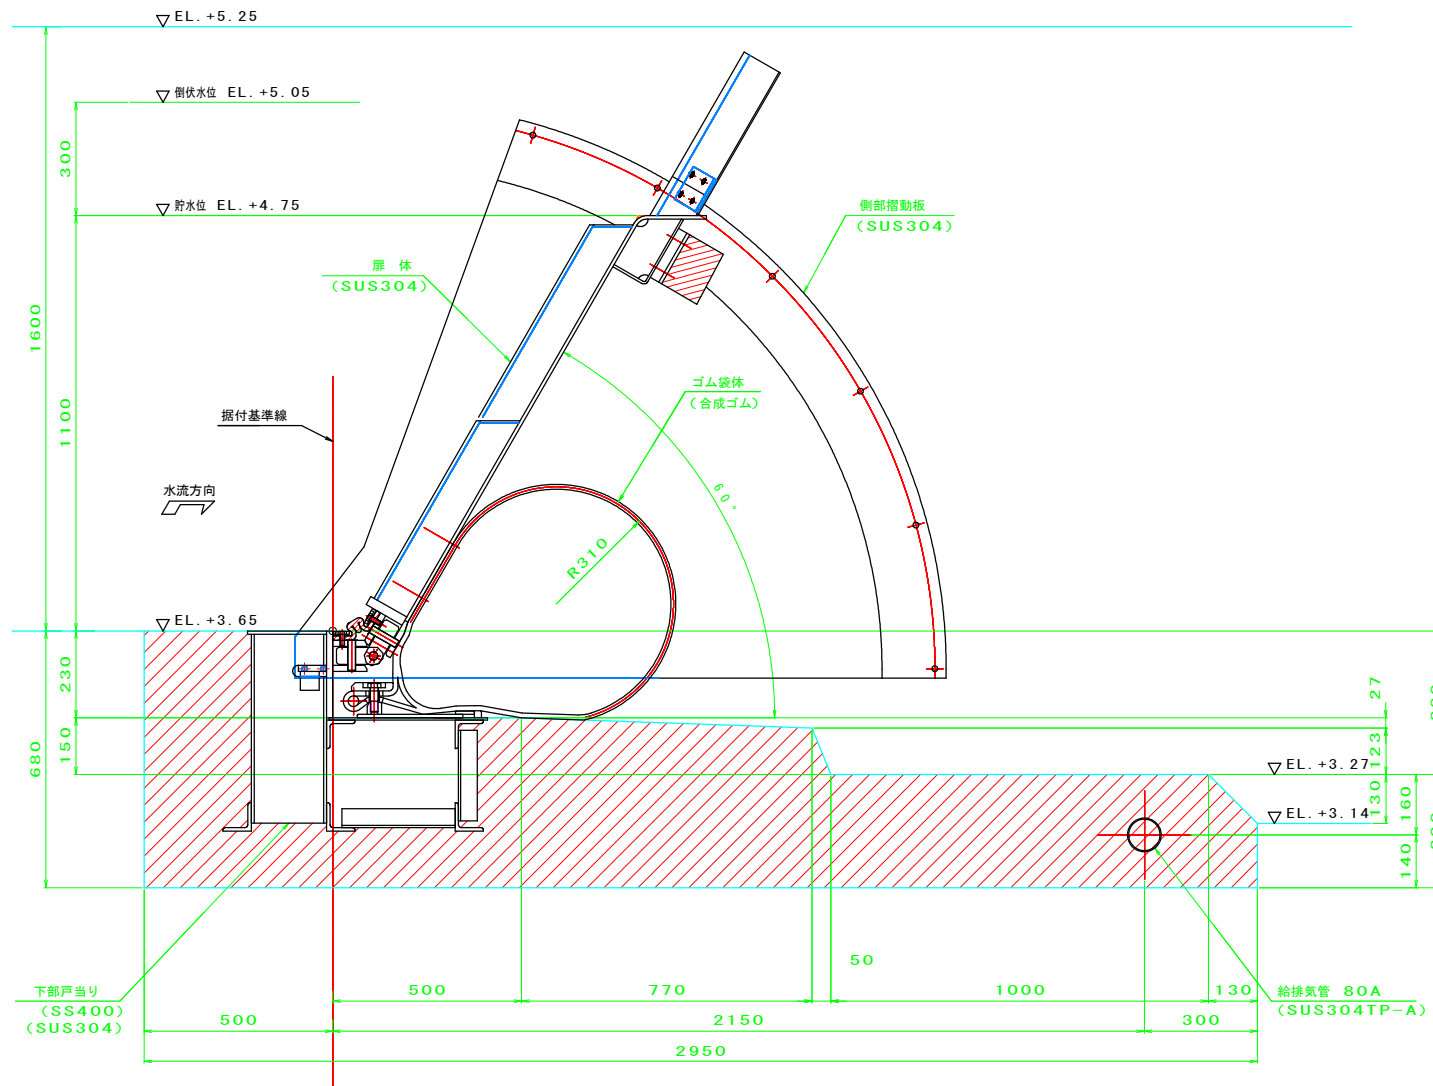





倒伏時側面図

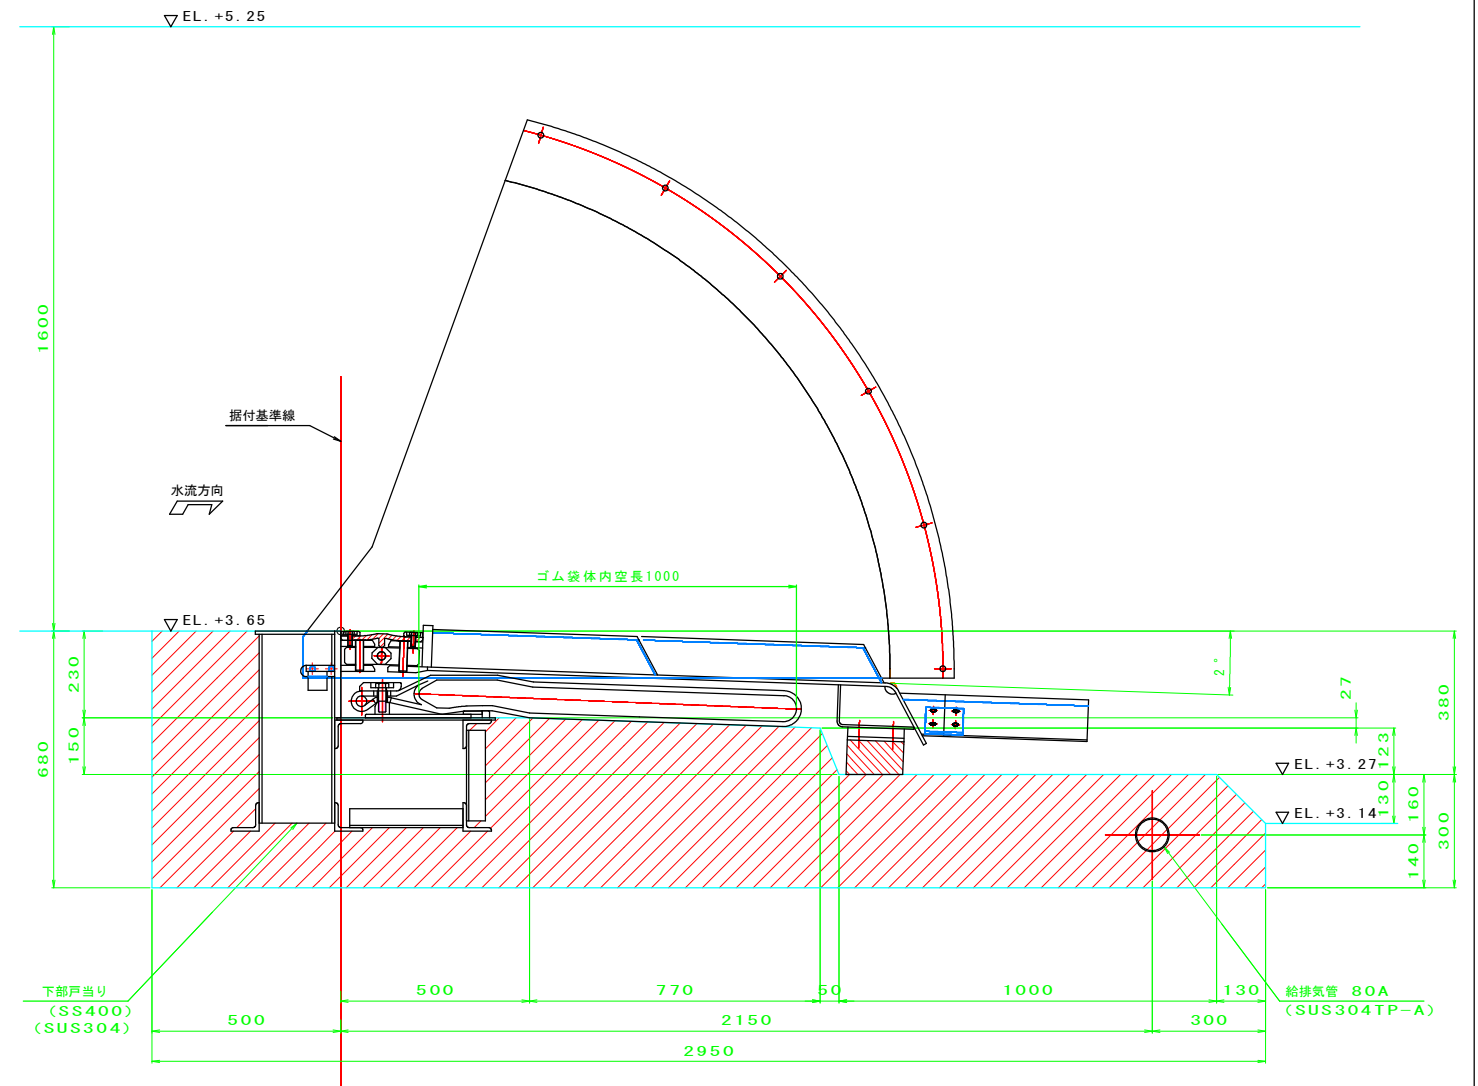

※コンクリート取壊し及び打設については、別途土木工事にて対応

工 事 名	令和7年度起工第1号 県営たぬ池等整備事業(河川応急) 梶取地区 ゲート製作据付工事		
図 面 名	ゲート基本断面図		
作成年月日	令和 年 月 日		
縮 尺	S=1:10	図面番号	3 / 11
会 社 名			
事務所名	福岡県福岡農林事務所		

水密詳細図 S=1:3

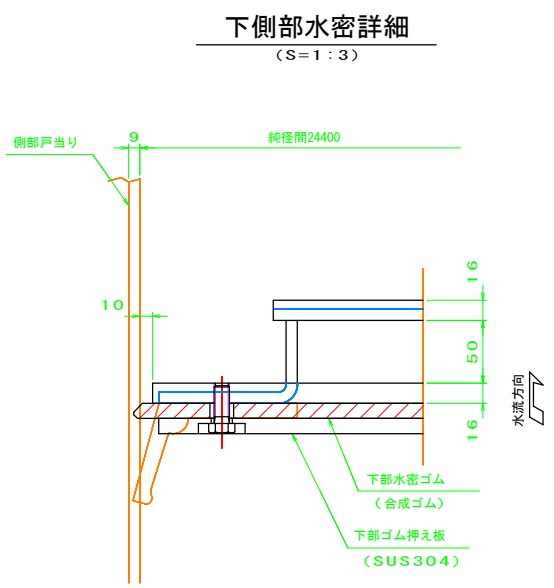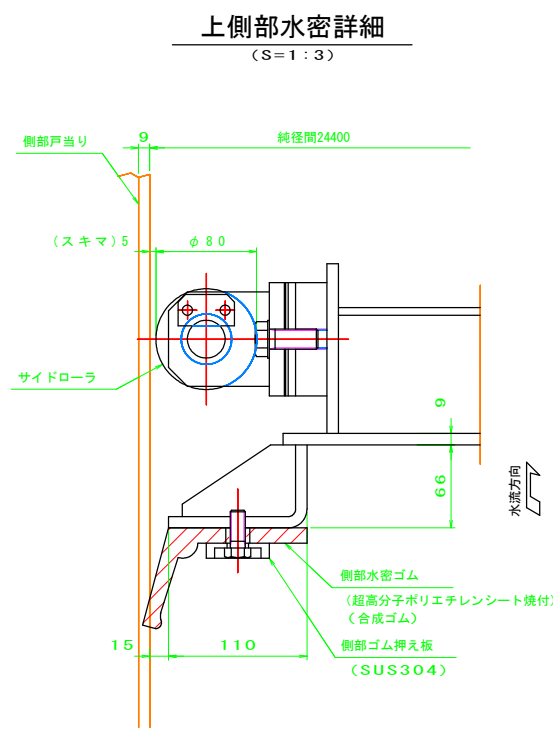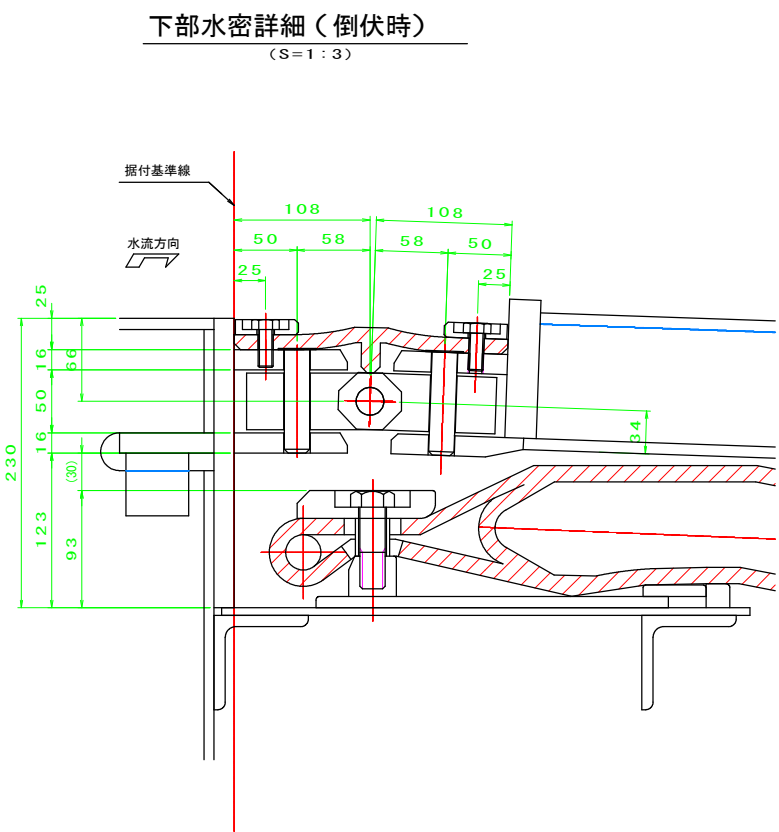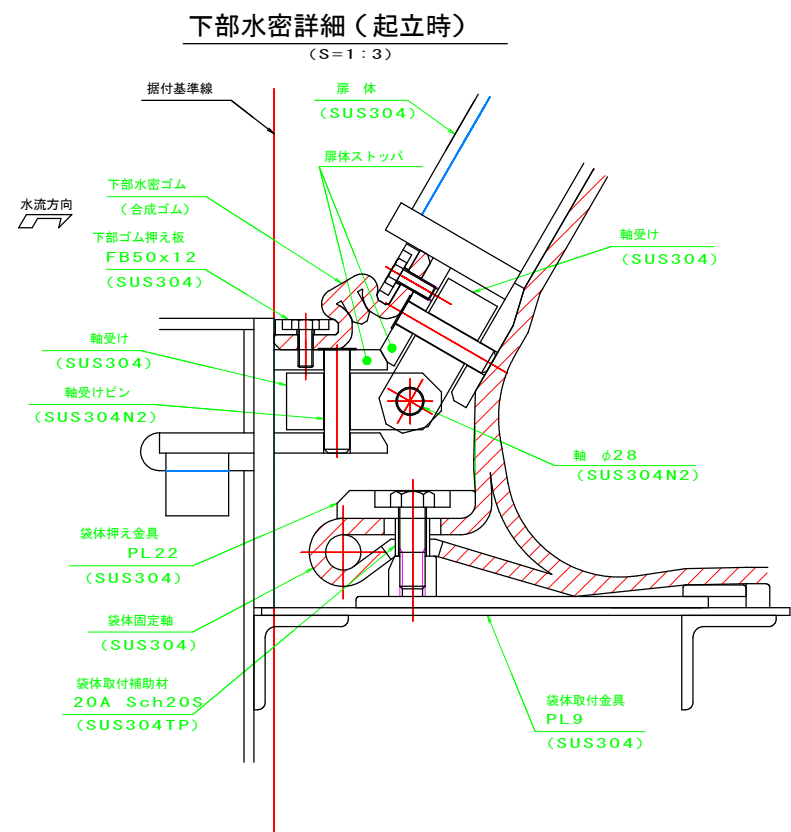


工事名	令和7年度起工第1号 県営ため池等整備事業(河川応急)		
図面名	水密詳細図		
作成年月日	令和 年 月 日		
縮尺	S=1:3	図面番号	4 / 11
会社名			
事務所名	福岡県福岡農林事務所		

戸当り組立図


平面図

(S=1:40)

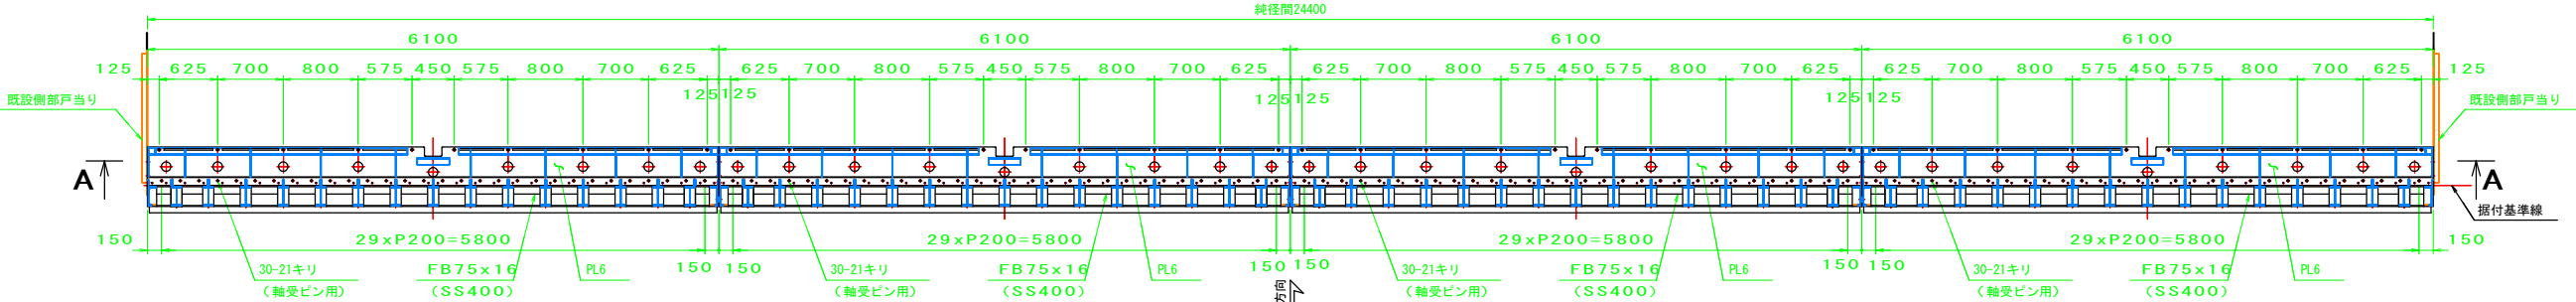


正面図

(S=1:40)

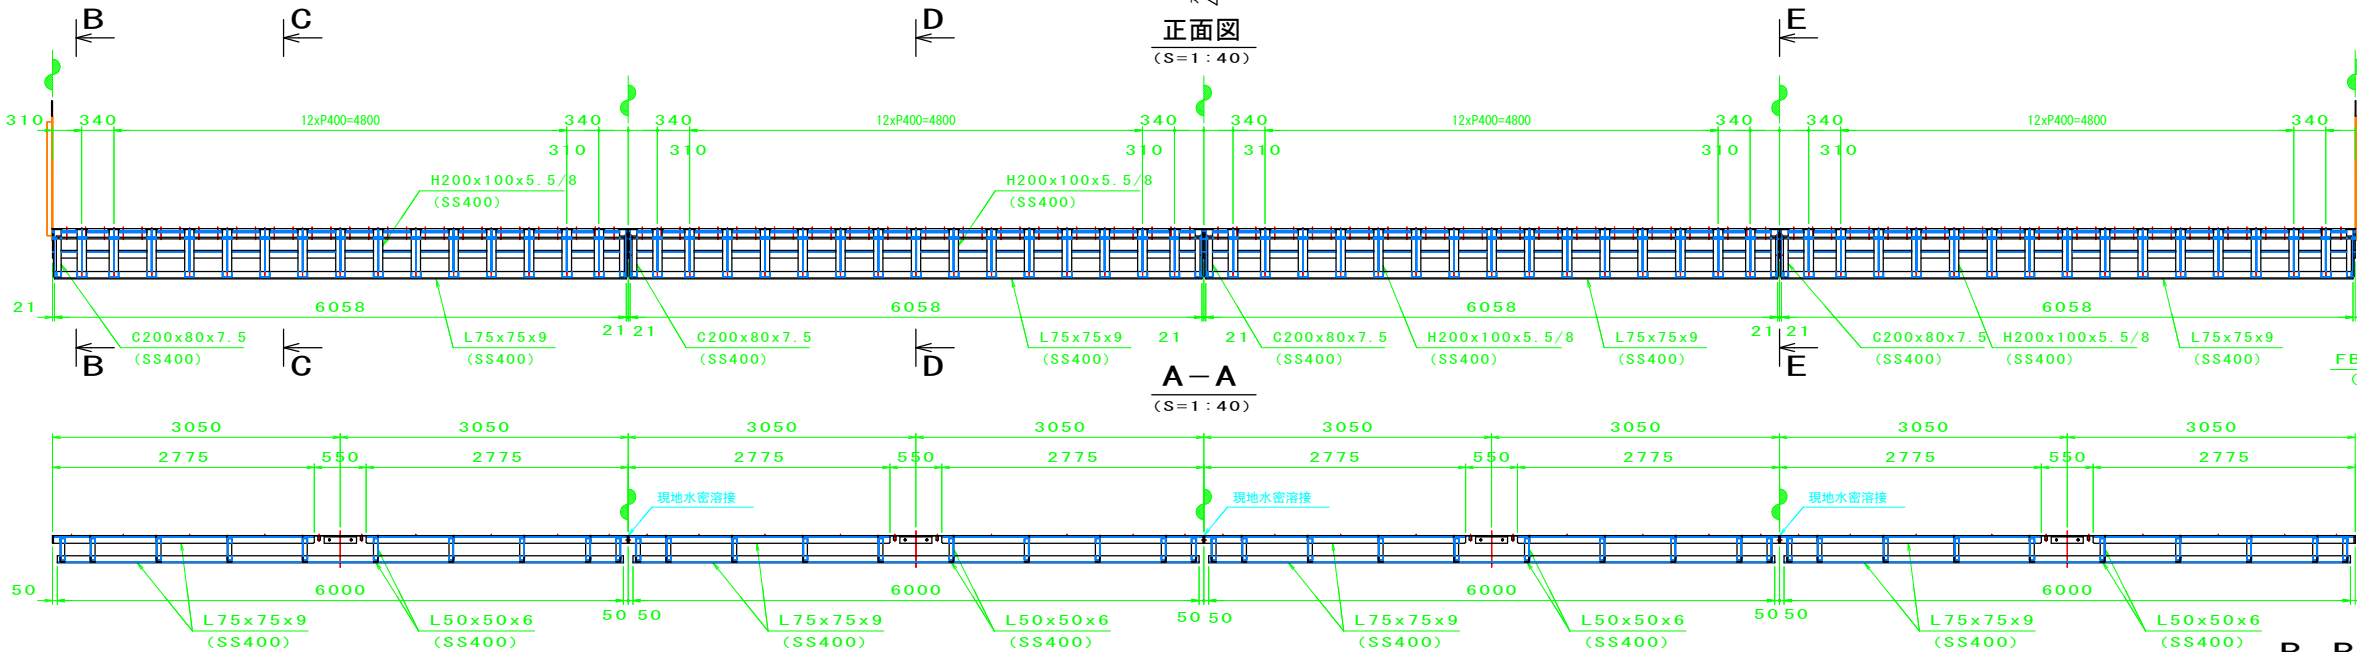


軸受部断面

(S=1:4)

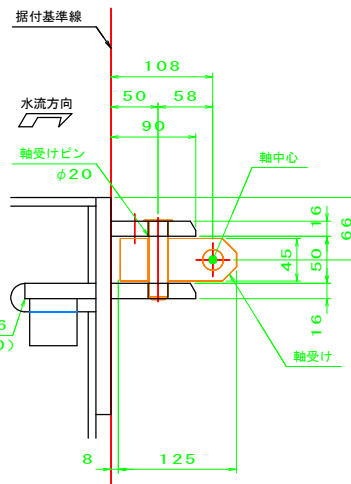


A-A

(S=1:40)

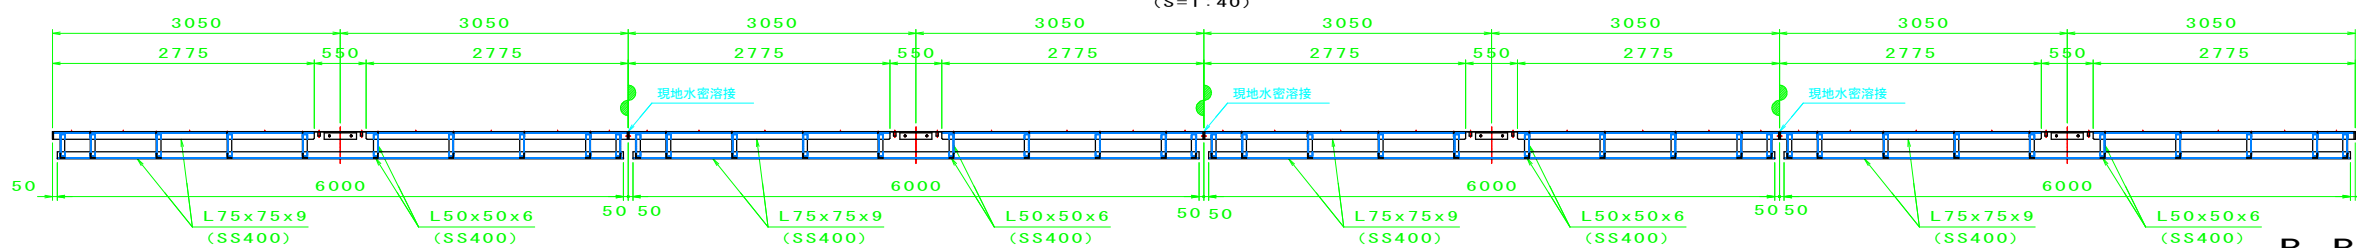


B-B

(S=1:15)

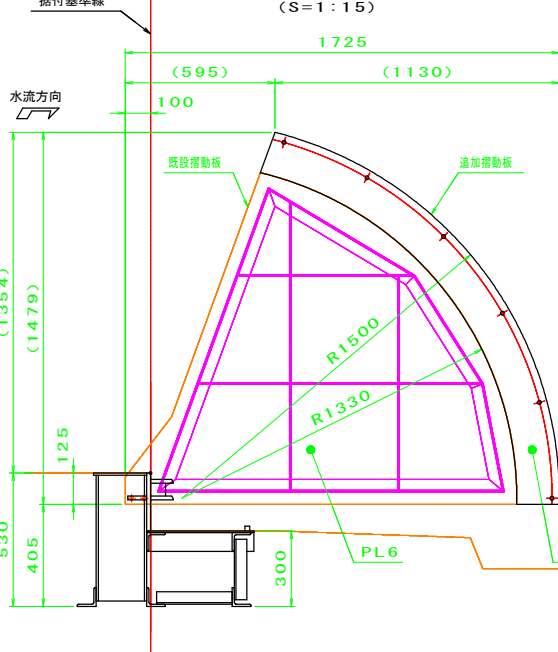


C-C

(S=1:6)

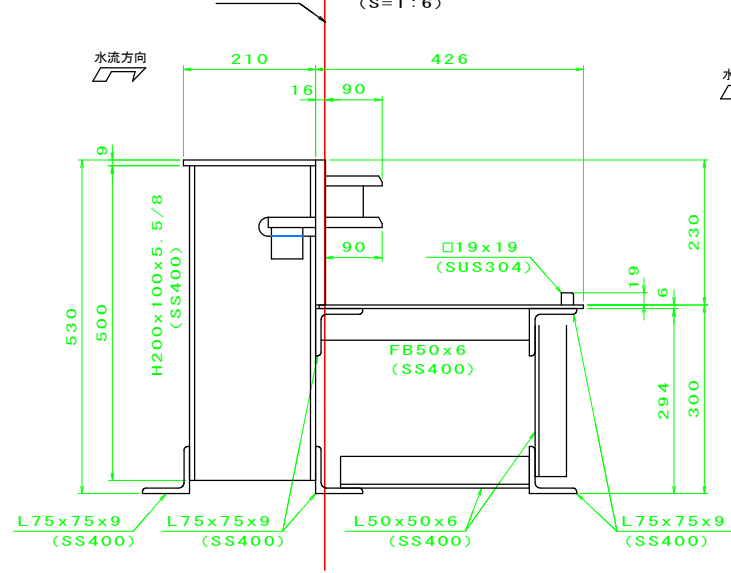


D-D

(S=1:6)

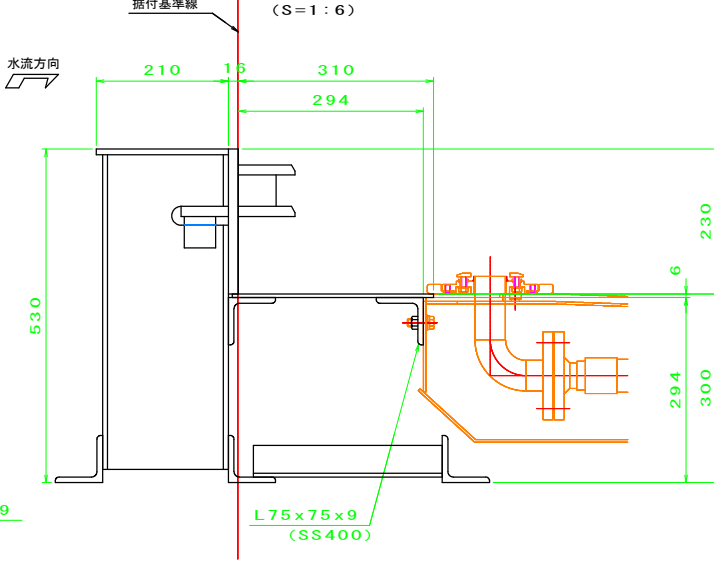

E-E

(S=1:6)

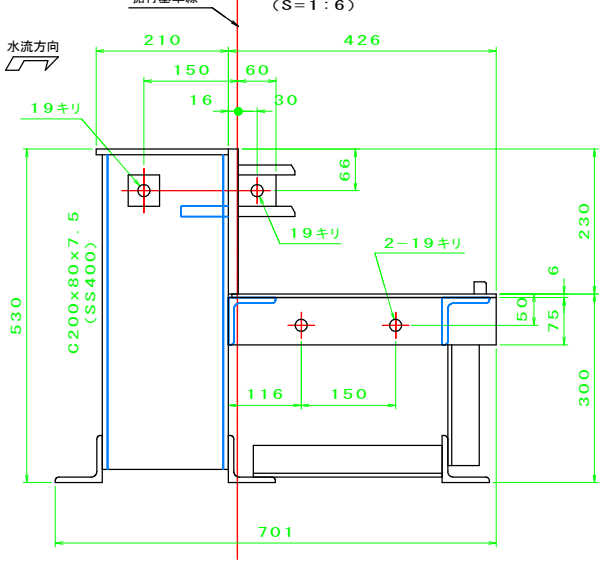


工 事 名	令和7年度起工第1号 県営ため池等整備事業(河川応急)		
図 面 名	戸 当 り 組 立 図		
作成年月日	令和 年 月 日		
縮 尺	S=図示	図面番号	5 / 11
会 社 名			
事務所名	福 岡 県 福 岡 農 林 事 務 所		

開閉装置配置図


平面図

(S=1:40)

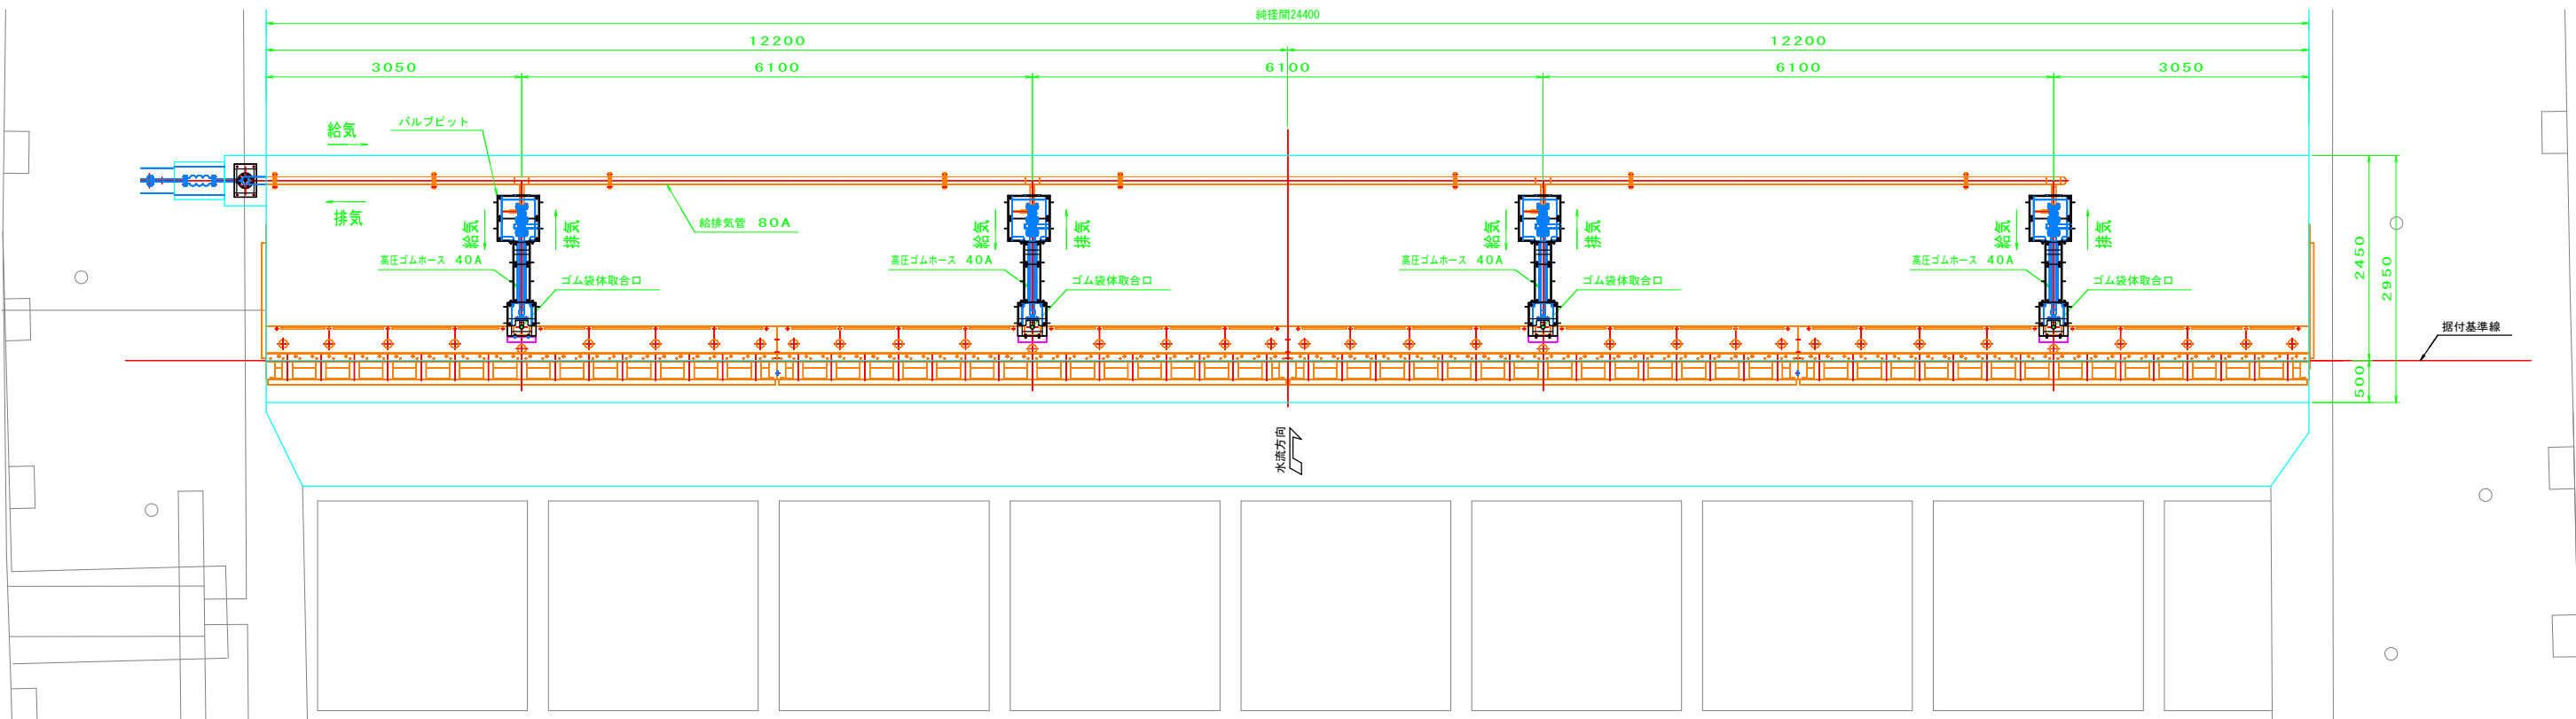


起立時断面

(S=1:15)

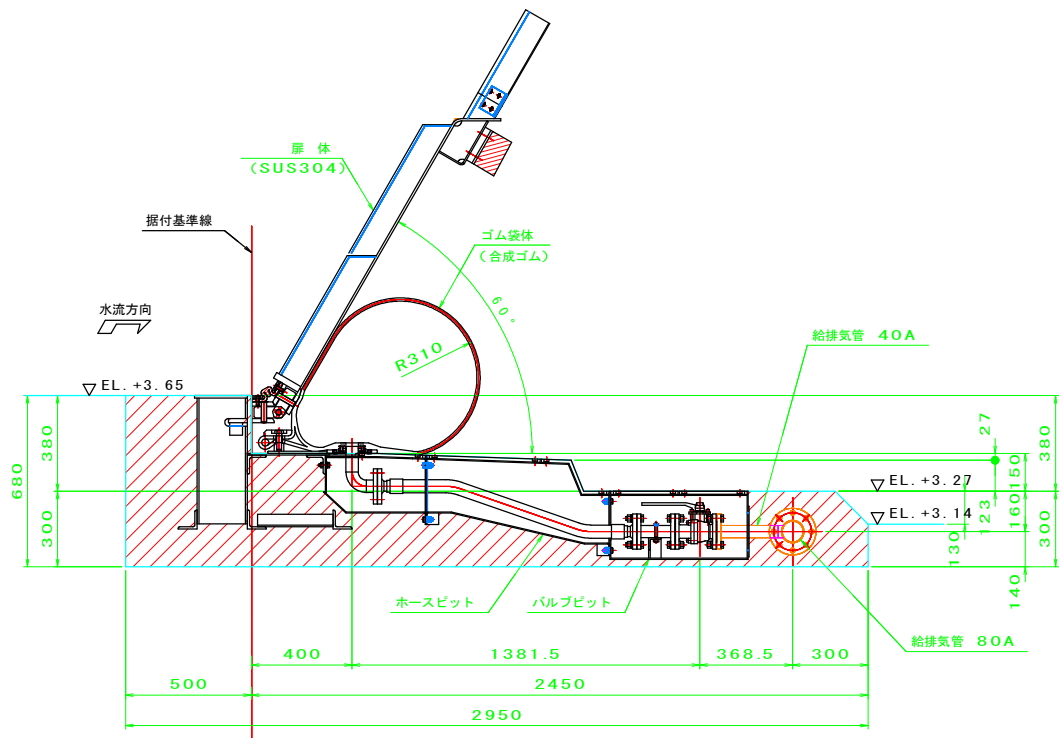

倒伏時断面







(S=1:15)

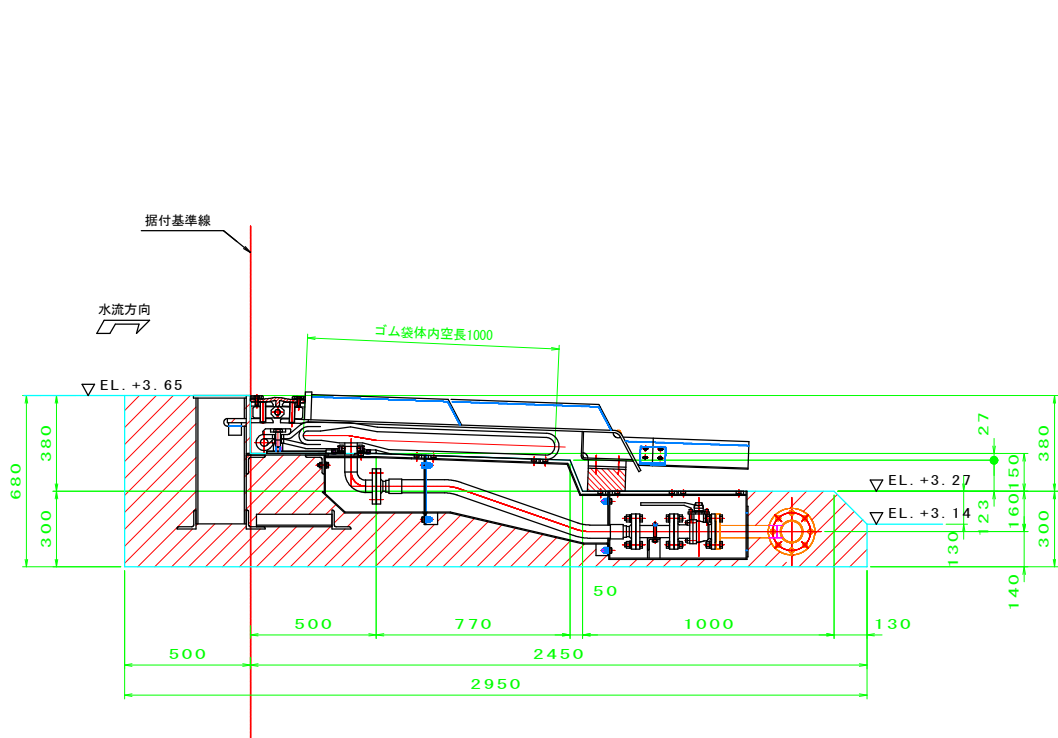

※コンクリート取壊し及び打設については、別途土木工事にて対応

工事名	令和7年度起工第1号 県営ため池等整備事業(河川応急)		
図面名	開閉装置配置図		
作成年月日	令和 年 月 日		
縮尺	S=図示	図面番号	7 / 11
会社名			
事務所名	福岡県福岡農林事務所		




堤防内配管組立図

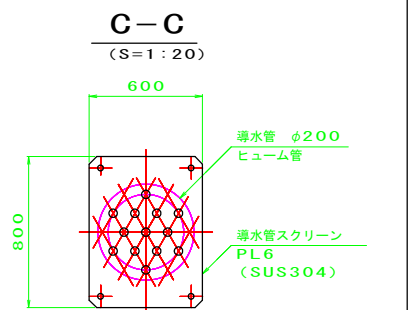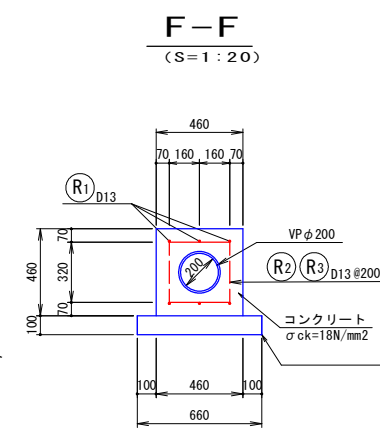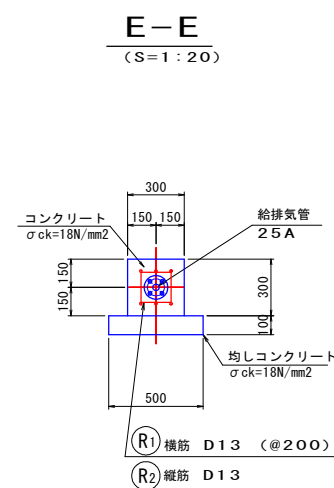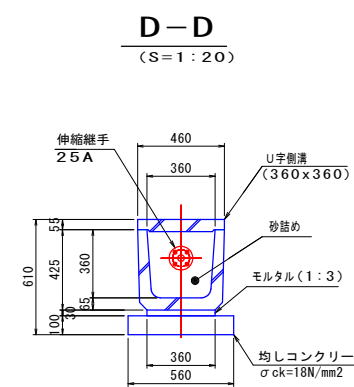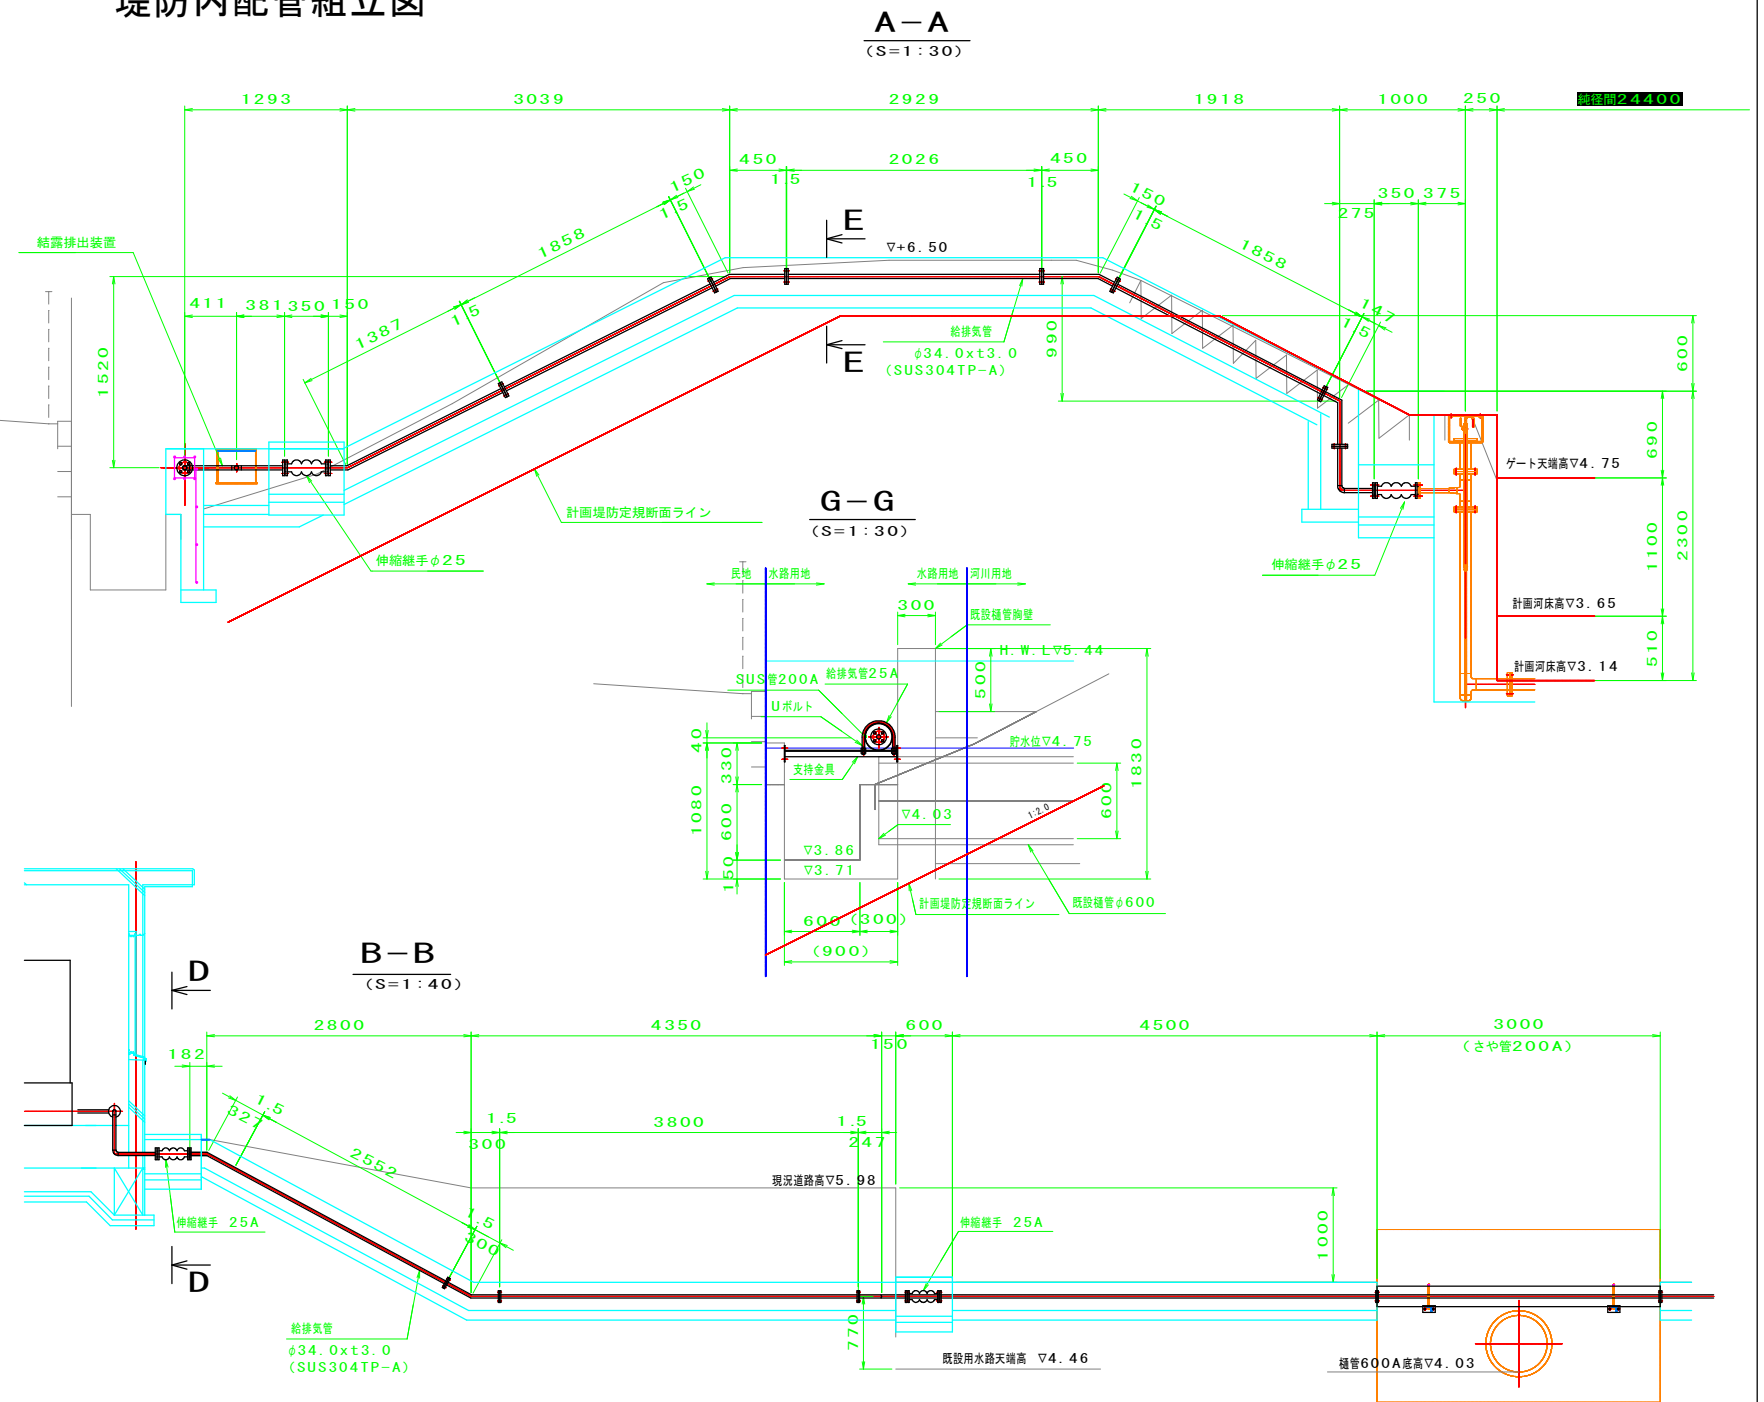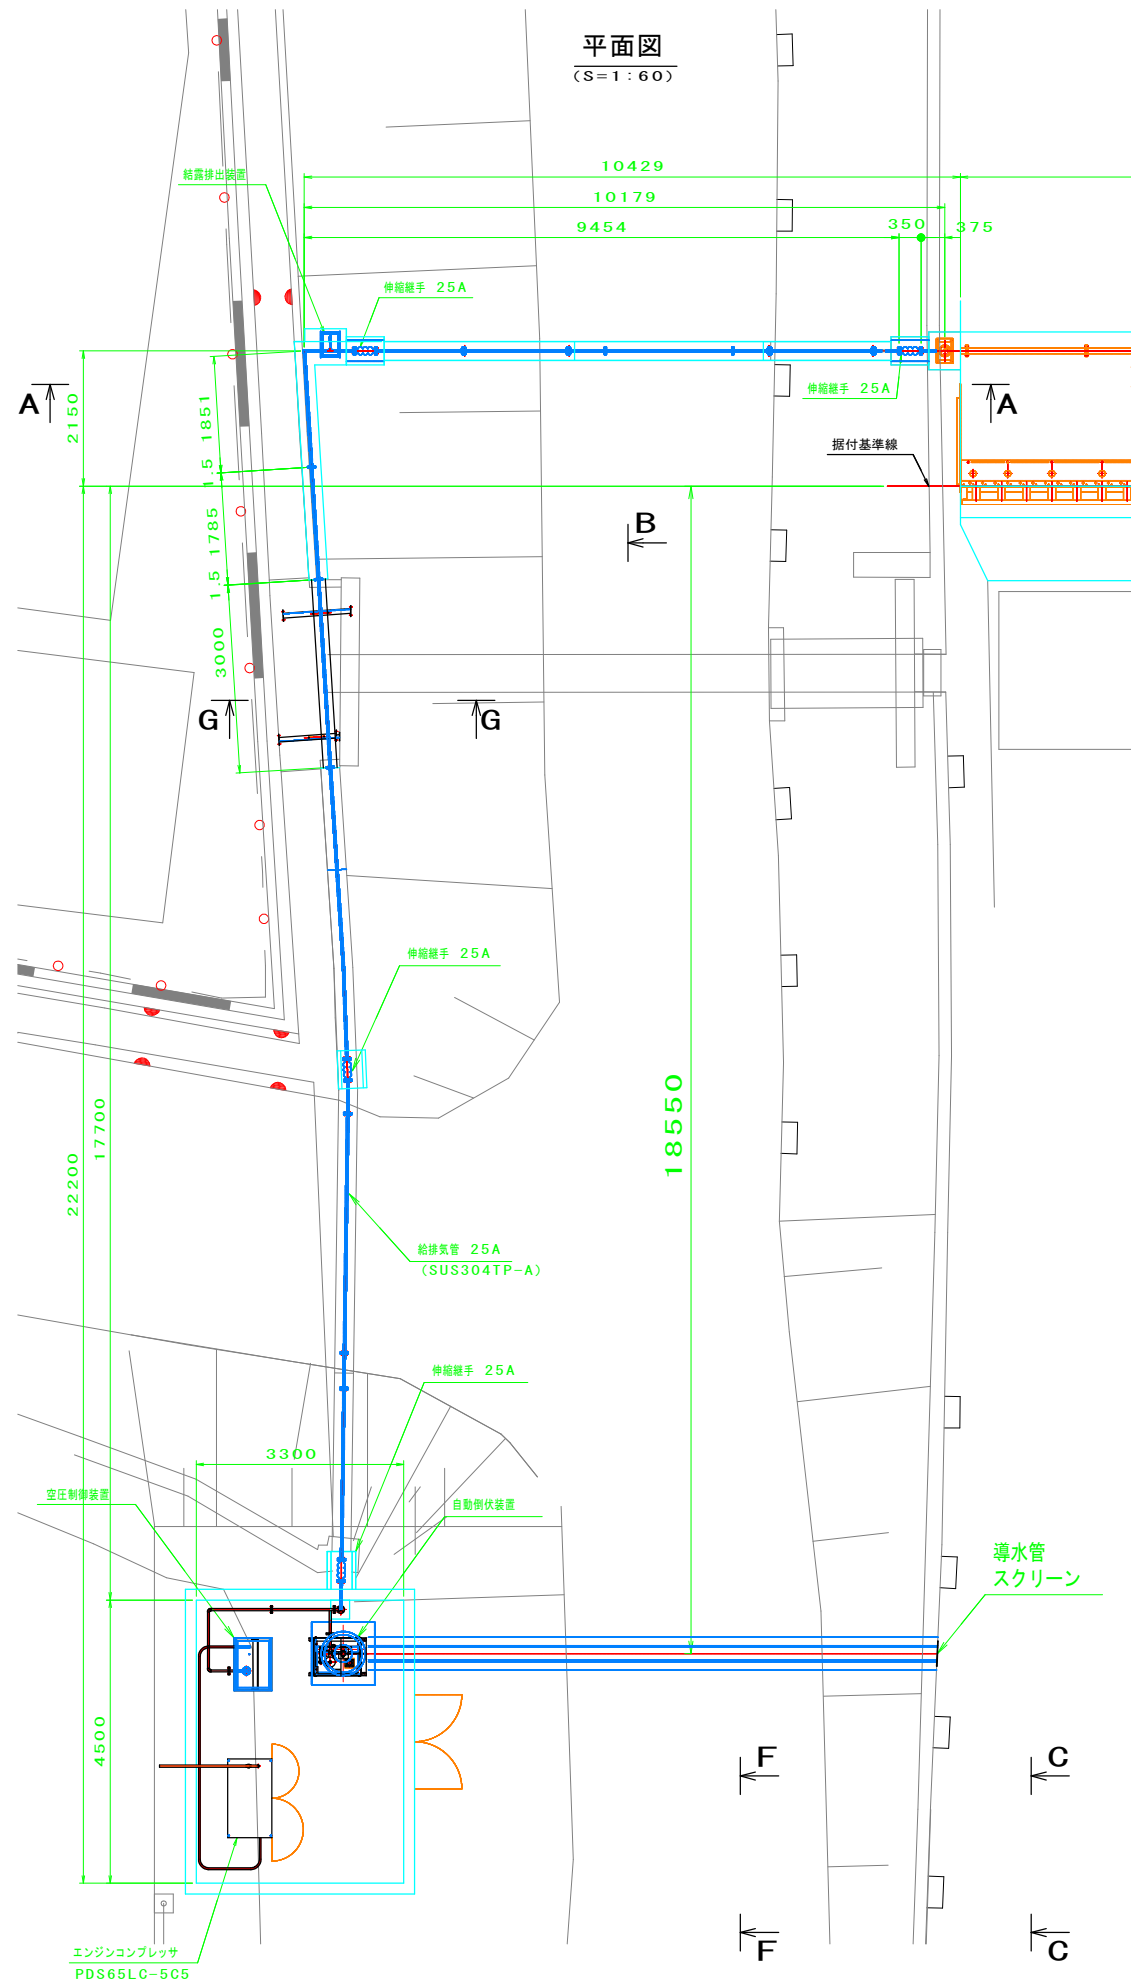

工 事 名	令和7年度起工第1号 県営ため池等整備事業（河川応急） 堰取地区 ゲート製作据付工事		
図 面 名	堤防内配管組立図		
作成年月日	令和 年 月 日		
縮 尺	S=図示	図面番号	8 / 11
会 社 名			
事務所名	福岡県 福岡 農 林 事 務 所		

※コンクリート取壊し及び打設については、
別途土木工事にて対応


操作室機器配置図 S=1:30

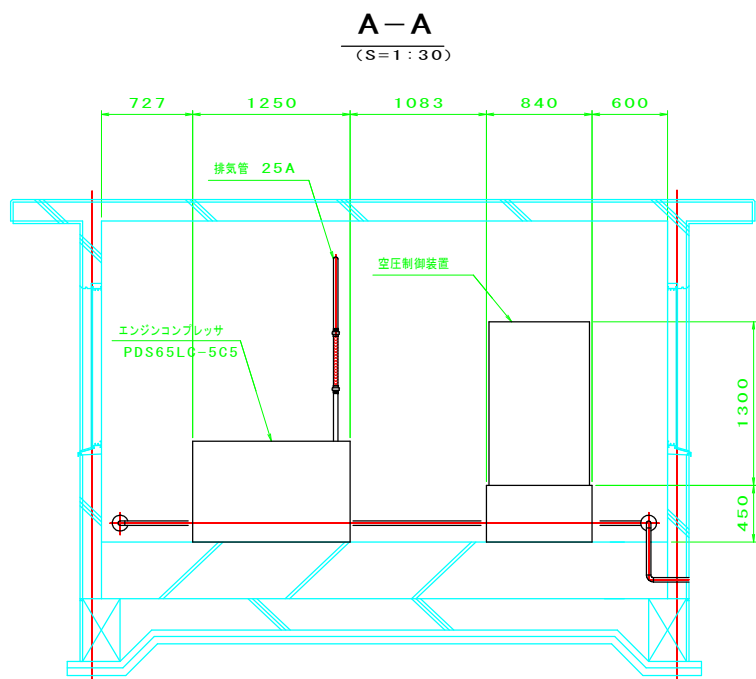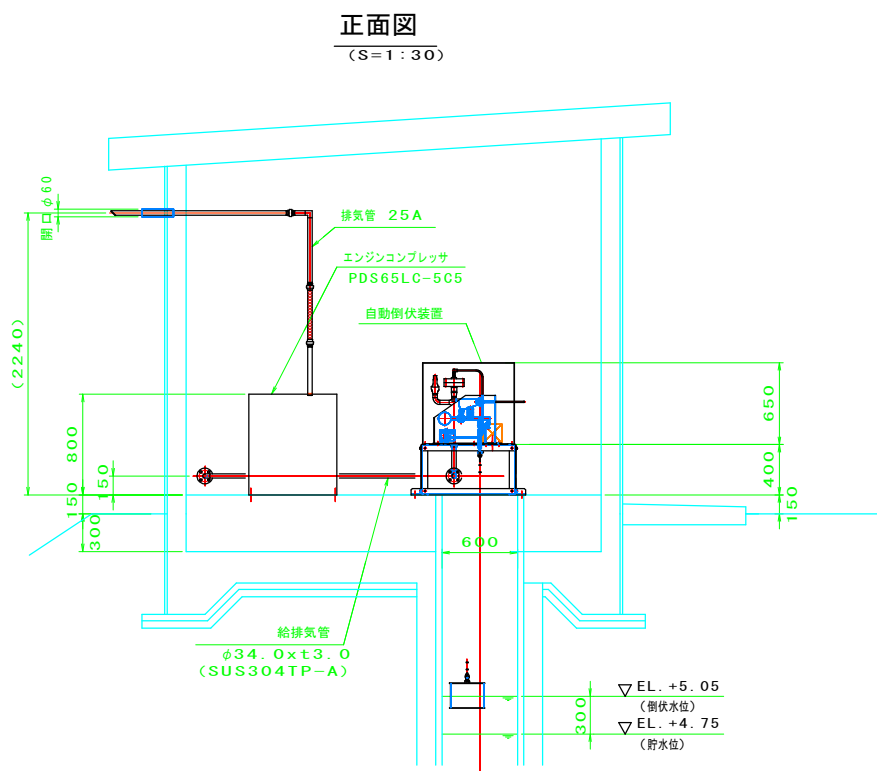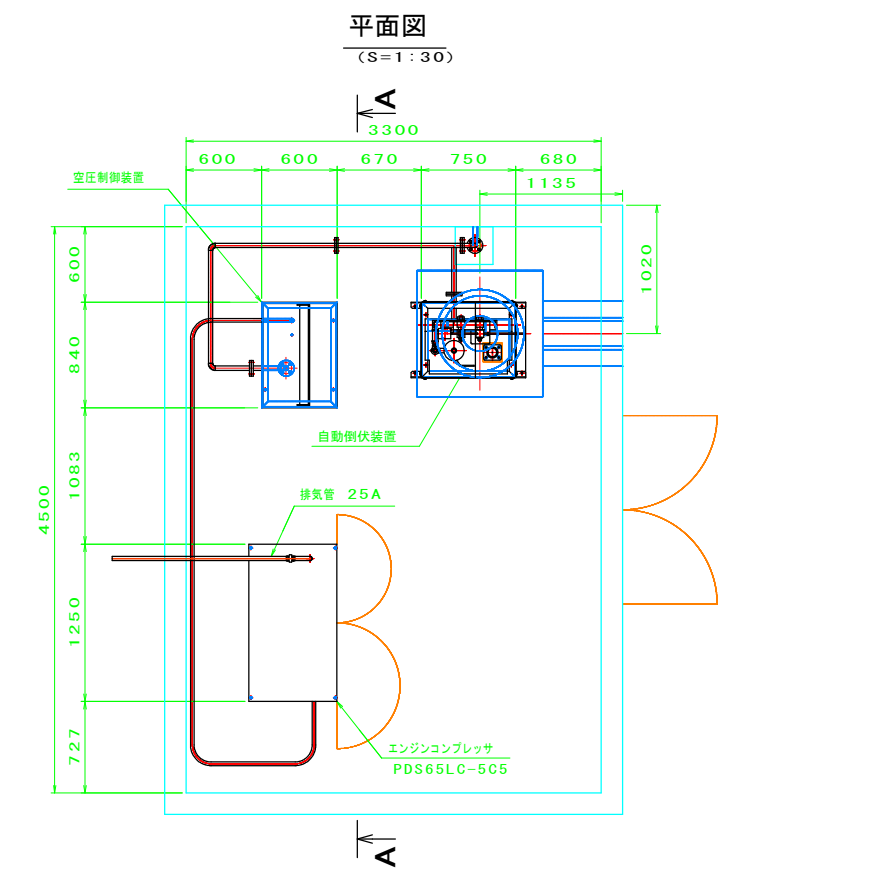


※操作室建設については、別途土木工事にて対応

工 事 名	令和7年度起工第1号 県営ため池等整備事業(河川応急) 掘取地区 ゲート製作据付工事		
図 面 名	操 作 室 機 器 配 置 図		
作成年月日	令和 年 月 日		
縮 尺	S=1:30	図面番号	9 / 11
会 社 名			
事務所名	福岡県福岡農林事務所		

平面图 S=1/200

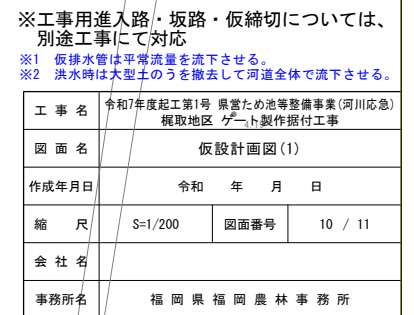

平面図 S=1/200

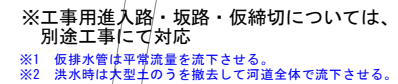

工 事 名	令和7年度起工第1号 景観ため池等整備事業（河川応急） 概観地区 ゲート製作据付工事（河川応急）		
図 面 名	仮設計計画図(2)		
作成年月日	令和	年	月 日
縮 尺	S=1/200	図面番号	11 / 11
会 社 名			
事務所名	福岡県福岡農林事務所		