


## 実施

工事年度	令和 8 年度(起工)	第 25878-301 号
工事名 国道322号鈴麦東山トンネル他非常用設備保守点検業務委託		
河川名 路線	国道322号(線)地区 鈴麦東山トンネル他 橋筋	
工事箇所	田川市 香春(町)大字 採銅所 地内	
図面名 位置図		
縮尺	-	図面番号 全 1 葉之内 1 号
事務所名	福岡県田川県土整備事務所	
認可	□ 当初	■ 当初 査定
□ 第回変更	□ 第回変更	

## 位置図

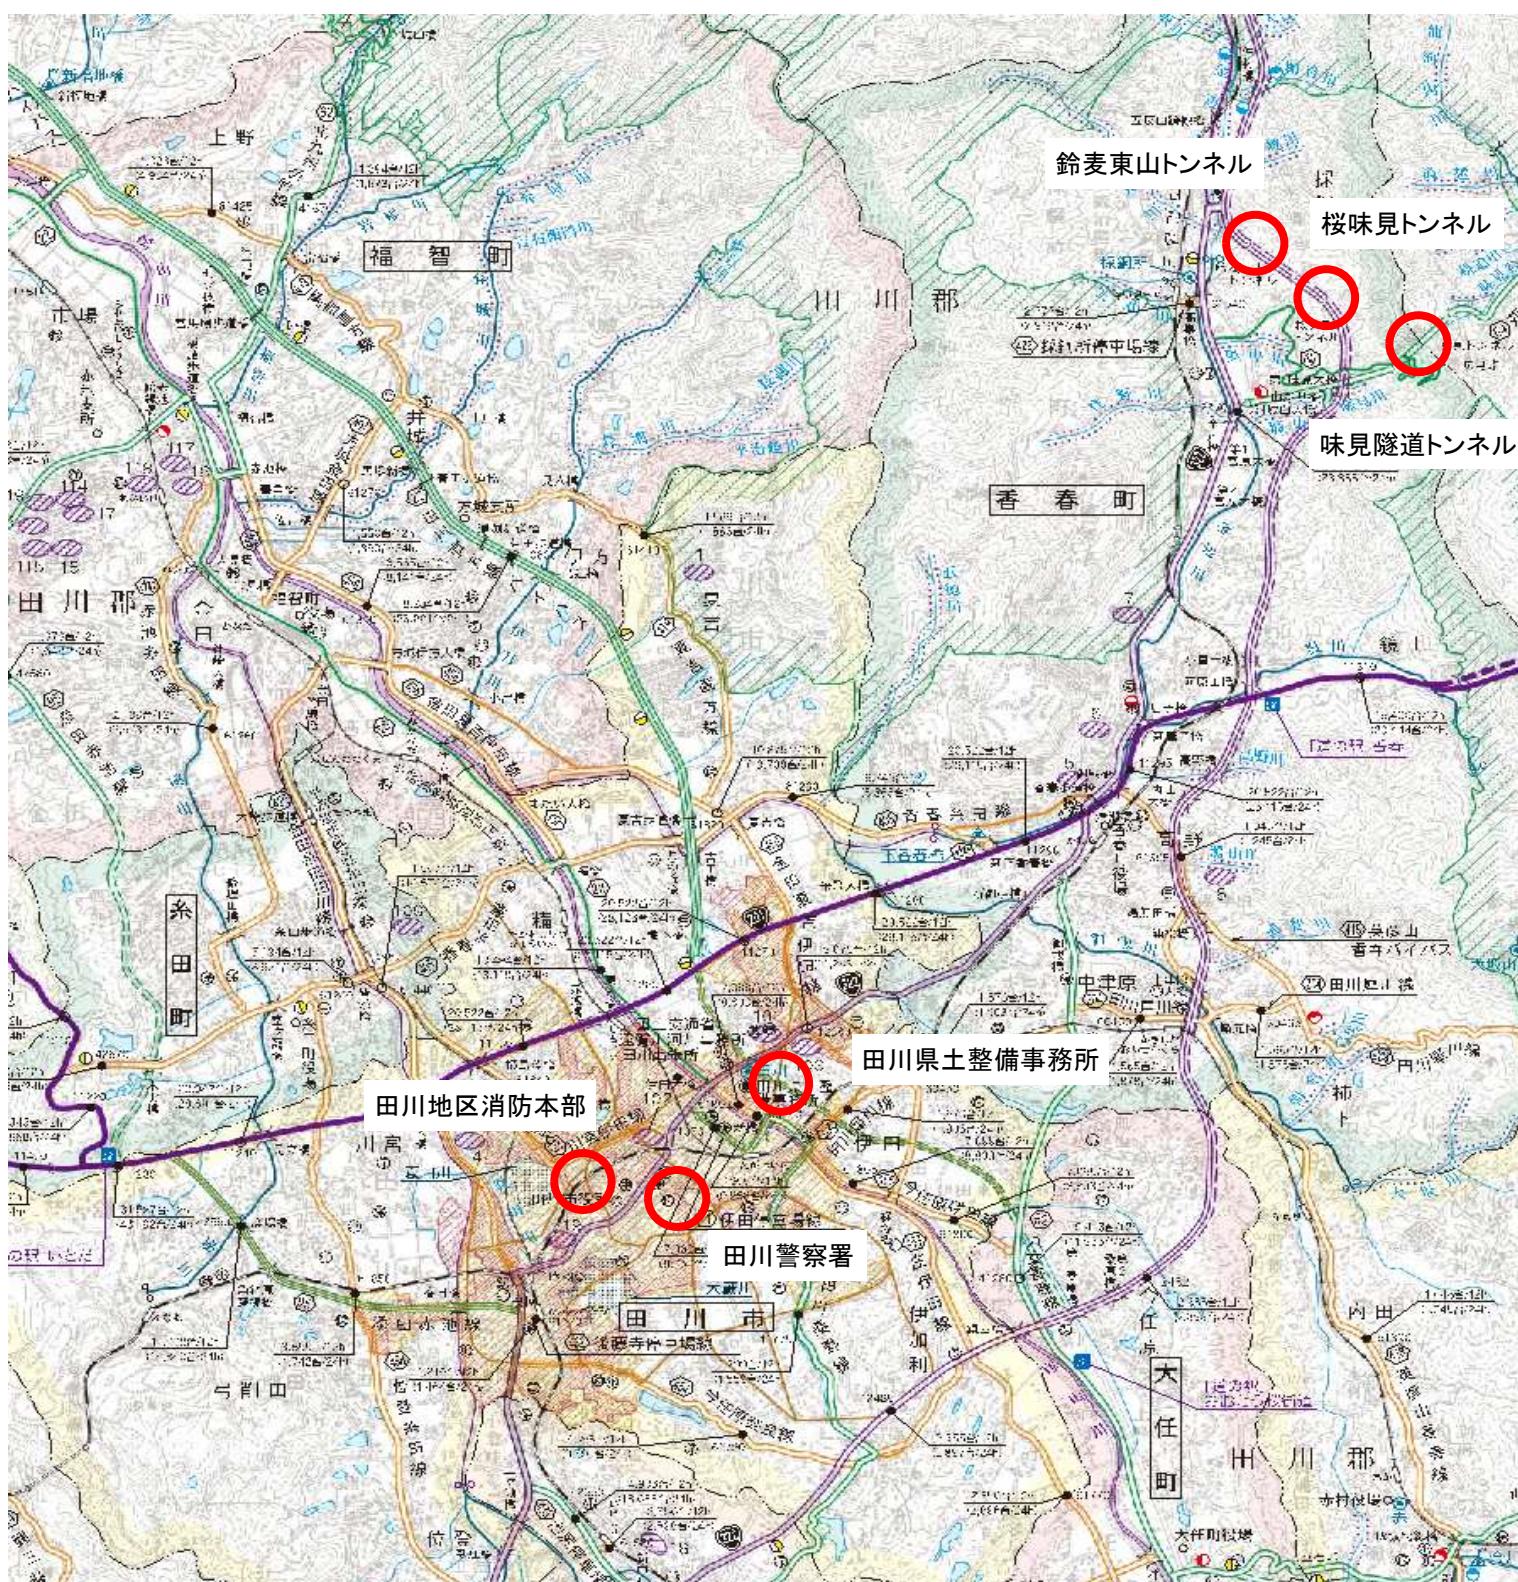

## トンネル防災設備点検数量表

	総合点検 6ヶ月	総合点検 12ヶ月	制御装置	副制御装置	警報表示板 制御装置機能付	警報表示板 副制御装置機能付	受信制御機	警報表示板	モニタ盤	押ボタン式通報装置 (I型)	押ボタン式通報装置 (II型)	非常電話機
田川県土整備事務所							1					
味見隧道トンネル	1	1	1	1				2		13		4
鈴麦東山トンネル						2				9		3
桜味見トンネル					1	1					14	4
田川警察署									1			
田川地区消防本部									1			
数量	1	1	1	1	1	3	1	2	2	22	14	11
1年当り数量 (6ヶ月周期は年2回)	1	1	2	2	2	6	2	4	4	44	28	22
5年間の総数量	5	5	10	10	10	30	10	20	20	220	140	110