



実施

工事年度	令和 8 年 度起工 第 508-25877-301 号 工区 <small>新規事業</small>		
工 事 名	県道中間水巻線 頃末アンダーバス 道路排水設備保守点検業務委託		
路 線 名 河 川 名	中間水巻 <small>(筋)</small> 橋筋		
工事箇所	遠賀 市 水巻 町 <small>(部)</small> 村	頃末南1丁目 地内	
図 面 名	箇所図・平面図・横断図		
縮 尺	図 示	図面番号	全 2 葉之内 1 号
事務所名	福岡県北九州県土整備事務所		
認 <input type="checkbox"/> 当 初	実 <input checked="" type="checkbox"/> 当 初	<input type="checkbox"/> 査 定	
可 <input type="checkbox"/> 第 回変更	施 <input type="checkbox"/> 第 回変更	<input type="checkbox"/>	

平面図

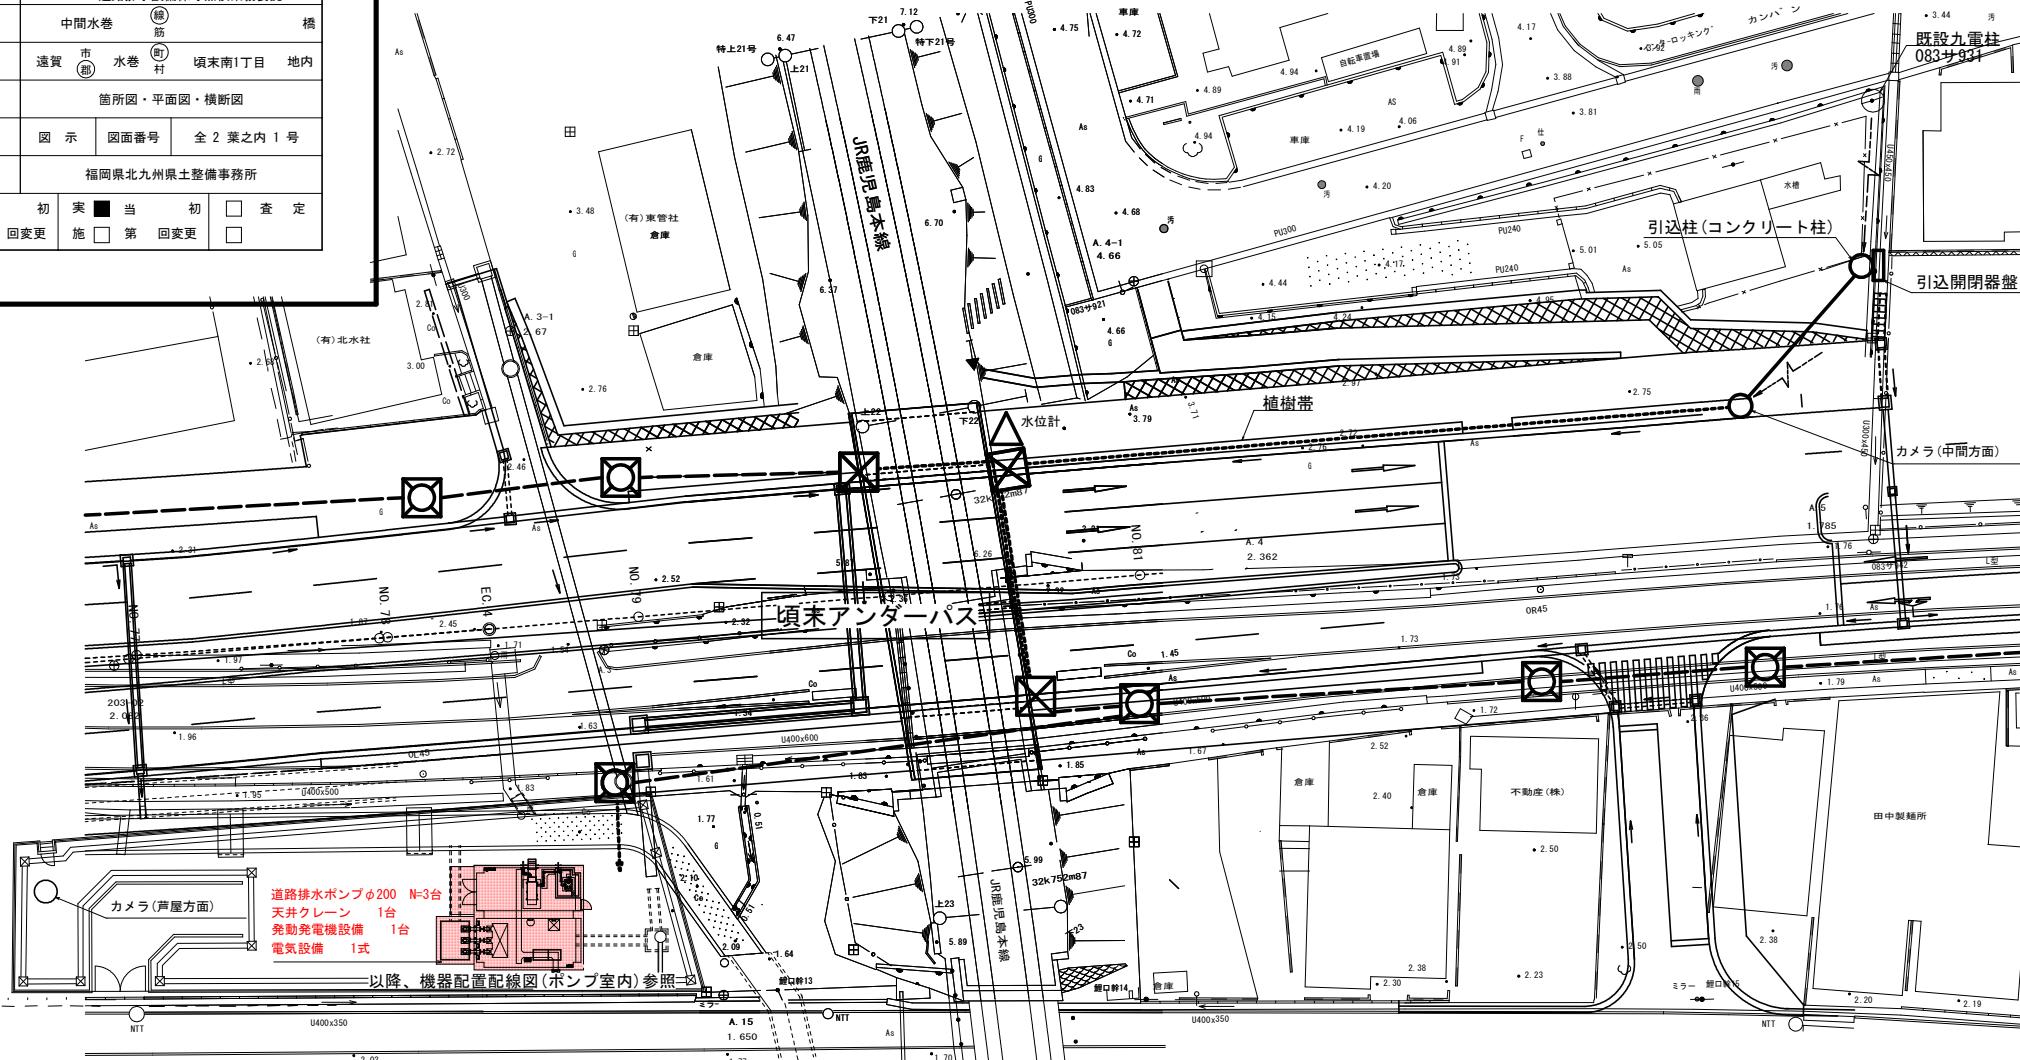


箇 所 図

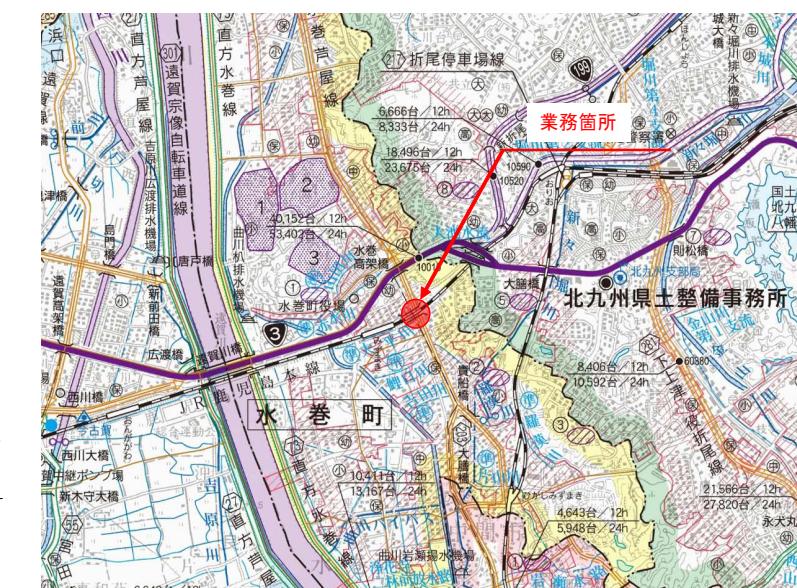

アンダーパス部横断図

28000

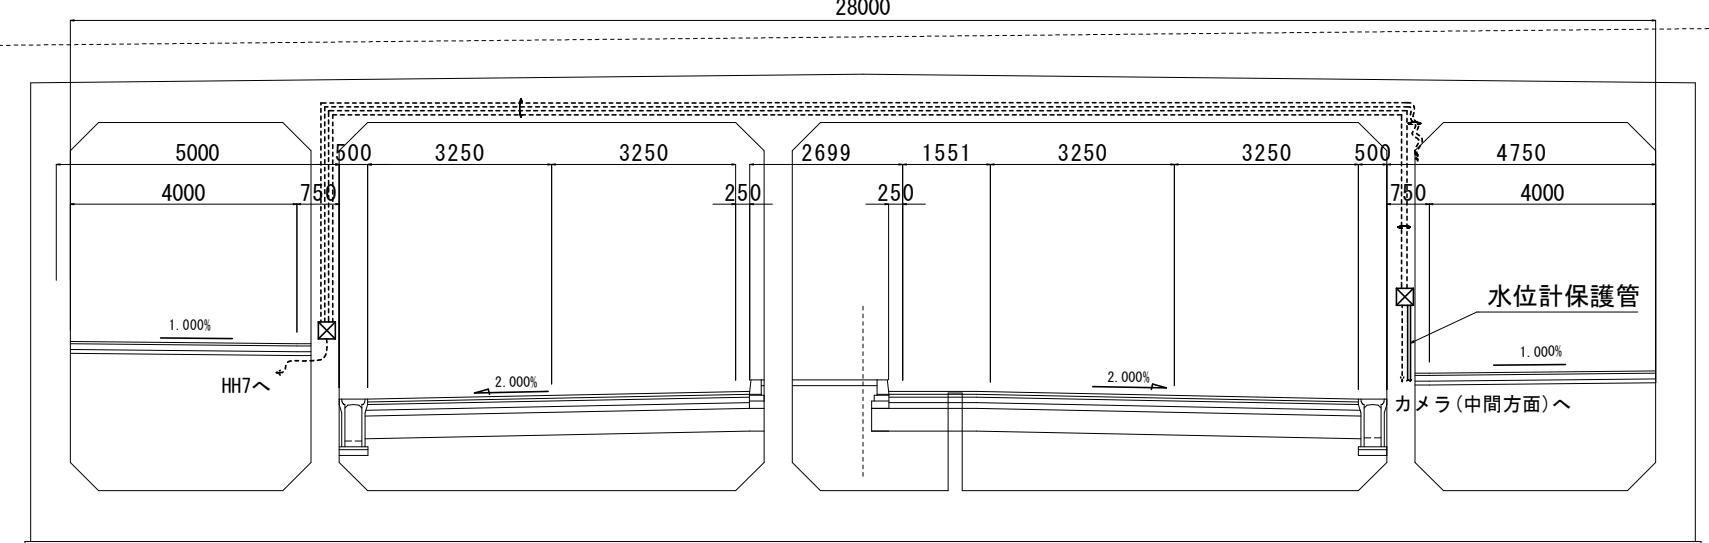


実施


工事年度	令和8年 度起工 第508-25877-301号工区
工事名	県道中間水巻線 塙末アンダーパス 道路排水設備保守点検業務委託
路線名 河川名	中間水巻 篠橋
工事箇所	遠賀市 水巻町 塙末南1丁目 地内
図面名	ポンプ設置図
縮尺	図示 図面番号 全2葉之内2号
事務所名	福岡県北九州国土整備事務所
認可 □ 当初実施 ■ 当初変更 □ 第回変更	□ 初定 □ 第回変更

配置平面図・断面図

S=1:50

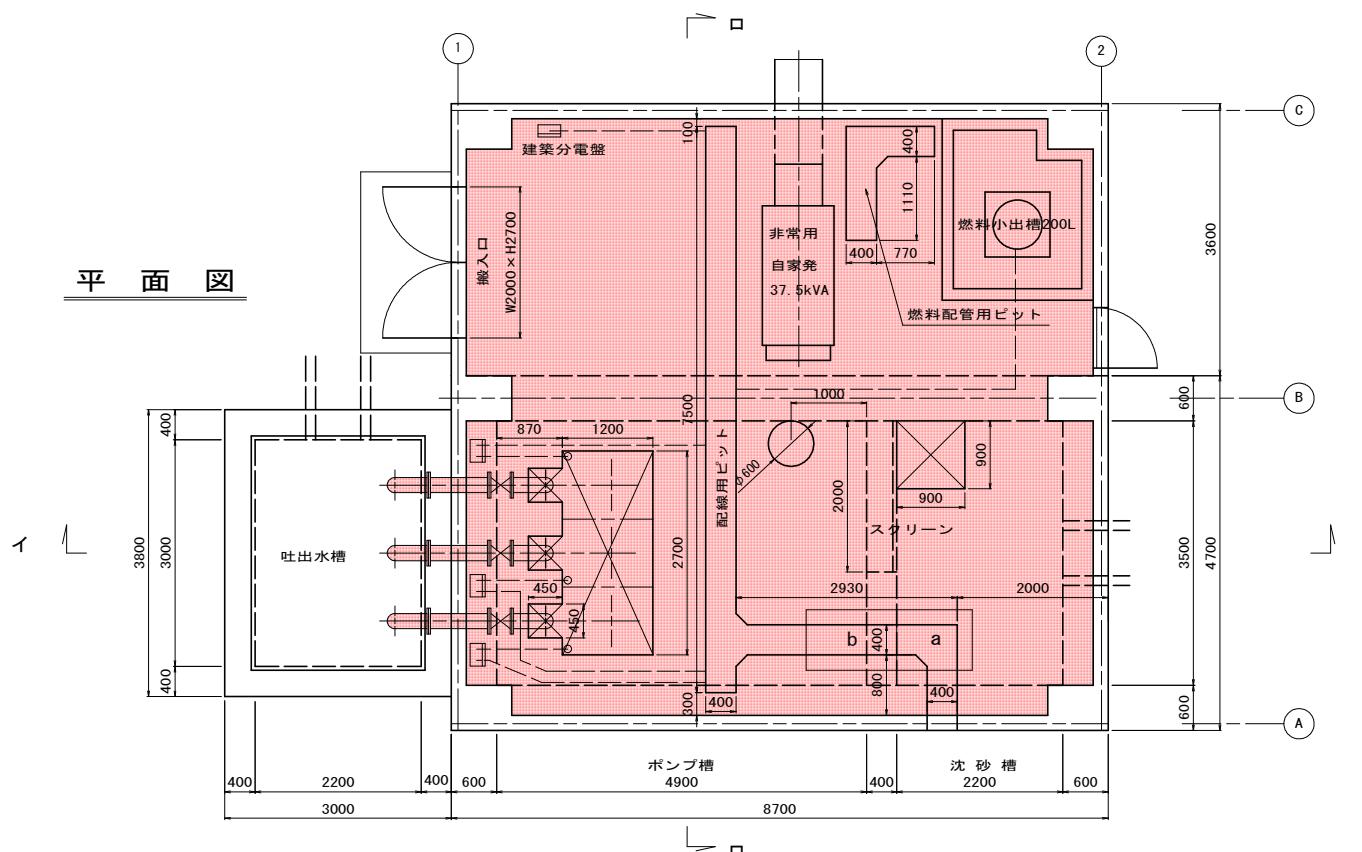

口一 口 断 図

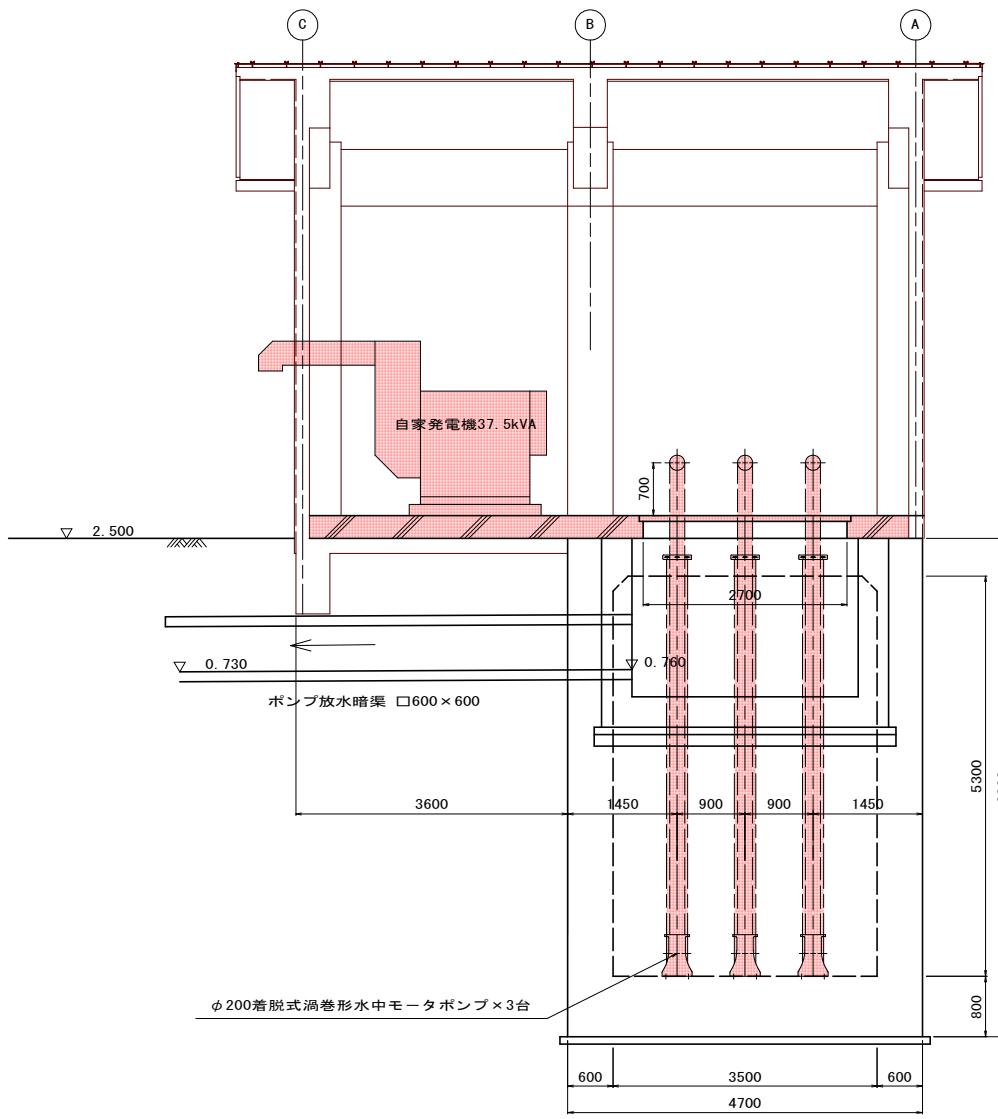

イーイ 断 図

