


# 福岡県一級・二級河川図

# 福岡県総合防災情報システム テレメータ観測設備配置図

工事年度	令和8年度 起工 第 43659 号
工事名	福岡県総合防災情報システム 保守点検業務委託（県庁統制局等）
路線河川名	管内一円
工事箇所	福岡市博多区東公園 他 地内
図面名	テレメータ観測設備配置図
縮尺	- 図番番号 全2葉之内1号
事務所名	福岡県県土整備部河川管理課
認可	<input type="checkbox"/> 当初 <input type="checkbox"/> 変更 <input checked="" type="checkbox"/> 実施 <input type="checkbox"/> 変更 <input type="checkbox"/> 査定

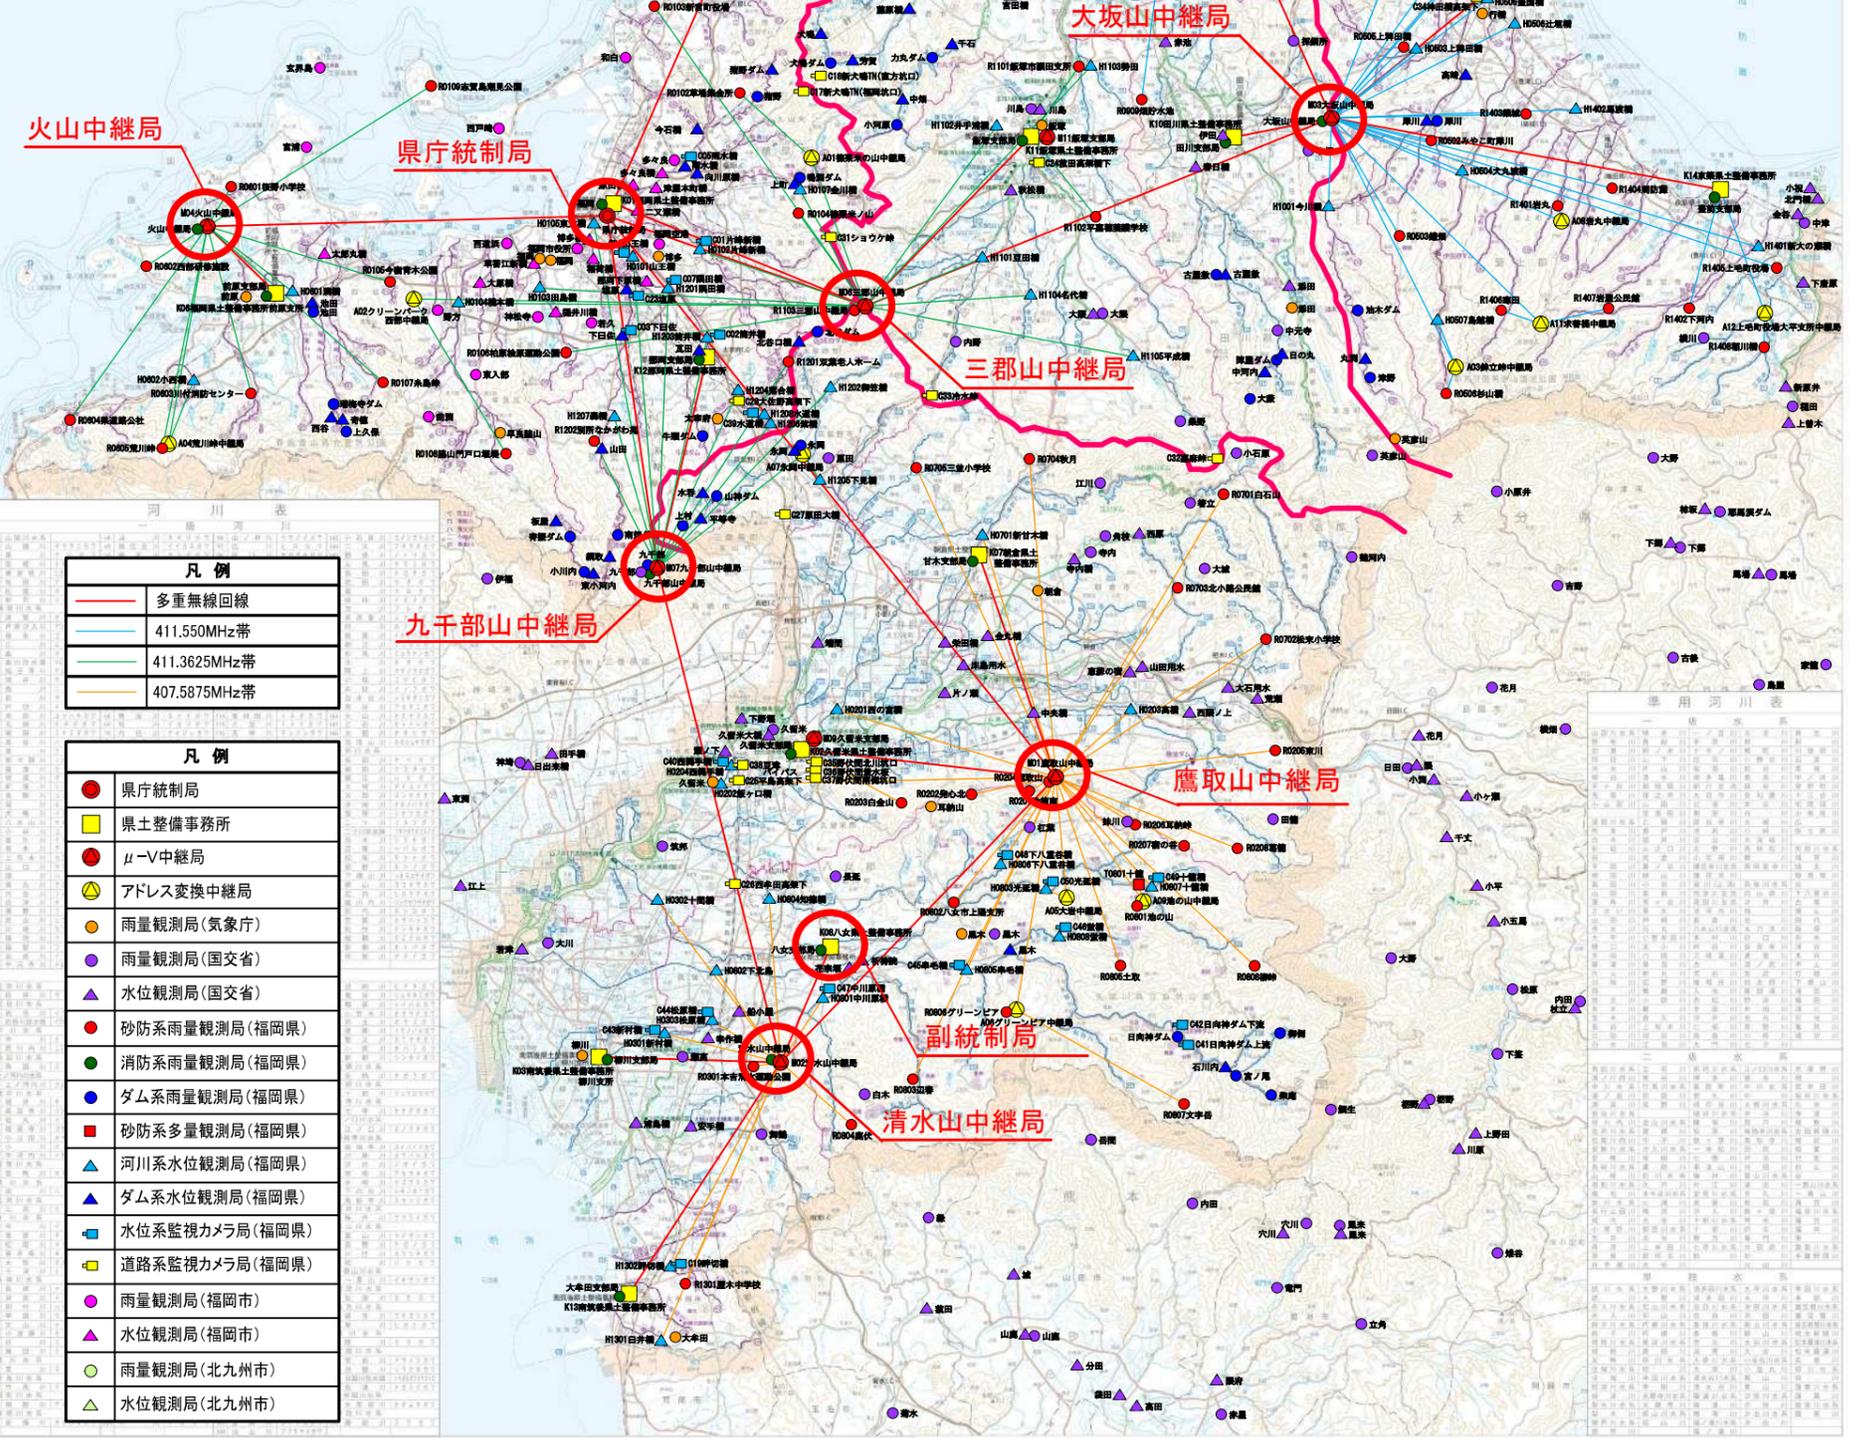

	多重無線回線
	411.550MHz帯
	411.3625MHz帯
	407.5875MHz帯

	県庁統制局
	県土整備事務所
	μ-V中継局
	アドレス変換中継局
	雨量観測局(気象庁)
	雨量観測局(国交省)
	水位観測局(国交省)
	砂防系雨量観測局(福岡県)
	消防系雨量観測局(福岡県)
	ダム系雨量観測局(福岡県)
	砂防系多量観測局(福岡県)
	河川系水位観測局(福岡県)
	ダム系水位観測局(福岡県)
	水位系監視カメラ局(福岡県)
	道路系監視カメラ局(福岡県)
	雨量観測局(福岡市)
	水位観測局(福岡市)
	雨量観測局(北九州市)
	水位観測局(北九州市)


区域名	種別	種別	種別
...	...	...	...

河川名	種別	種別	種別
...	...	...	...


平成二十五年十二月

### 実施

工事年度	令和 8 年度起工第 43659-301 号	工区
工事名	福岡県総合防災情報システム 保守点検業務委託(県庁統制局等)	
河川名	管内一円	
工事箇所	福岡市博多区東公園 他	地内
図面名	総合防災情報システム全体構成図	
縮尺	図面番号	全 2 葉之内 2 号
事務所名	福岡県県土整備部河川管理課	
認 <input type="checkbox"/> 当初 可 <input type="checkbox"/> 第 回変更	実 <input checked="" type="checkbox"/> 当初 施 <input type="checkbox"/> 第 回変更	<input type="checkbox"/> 査定

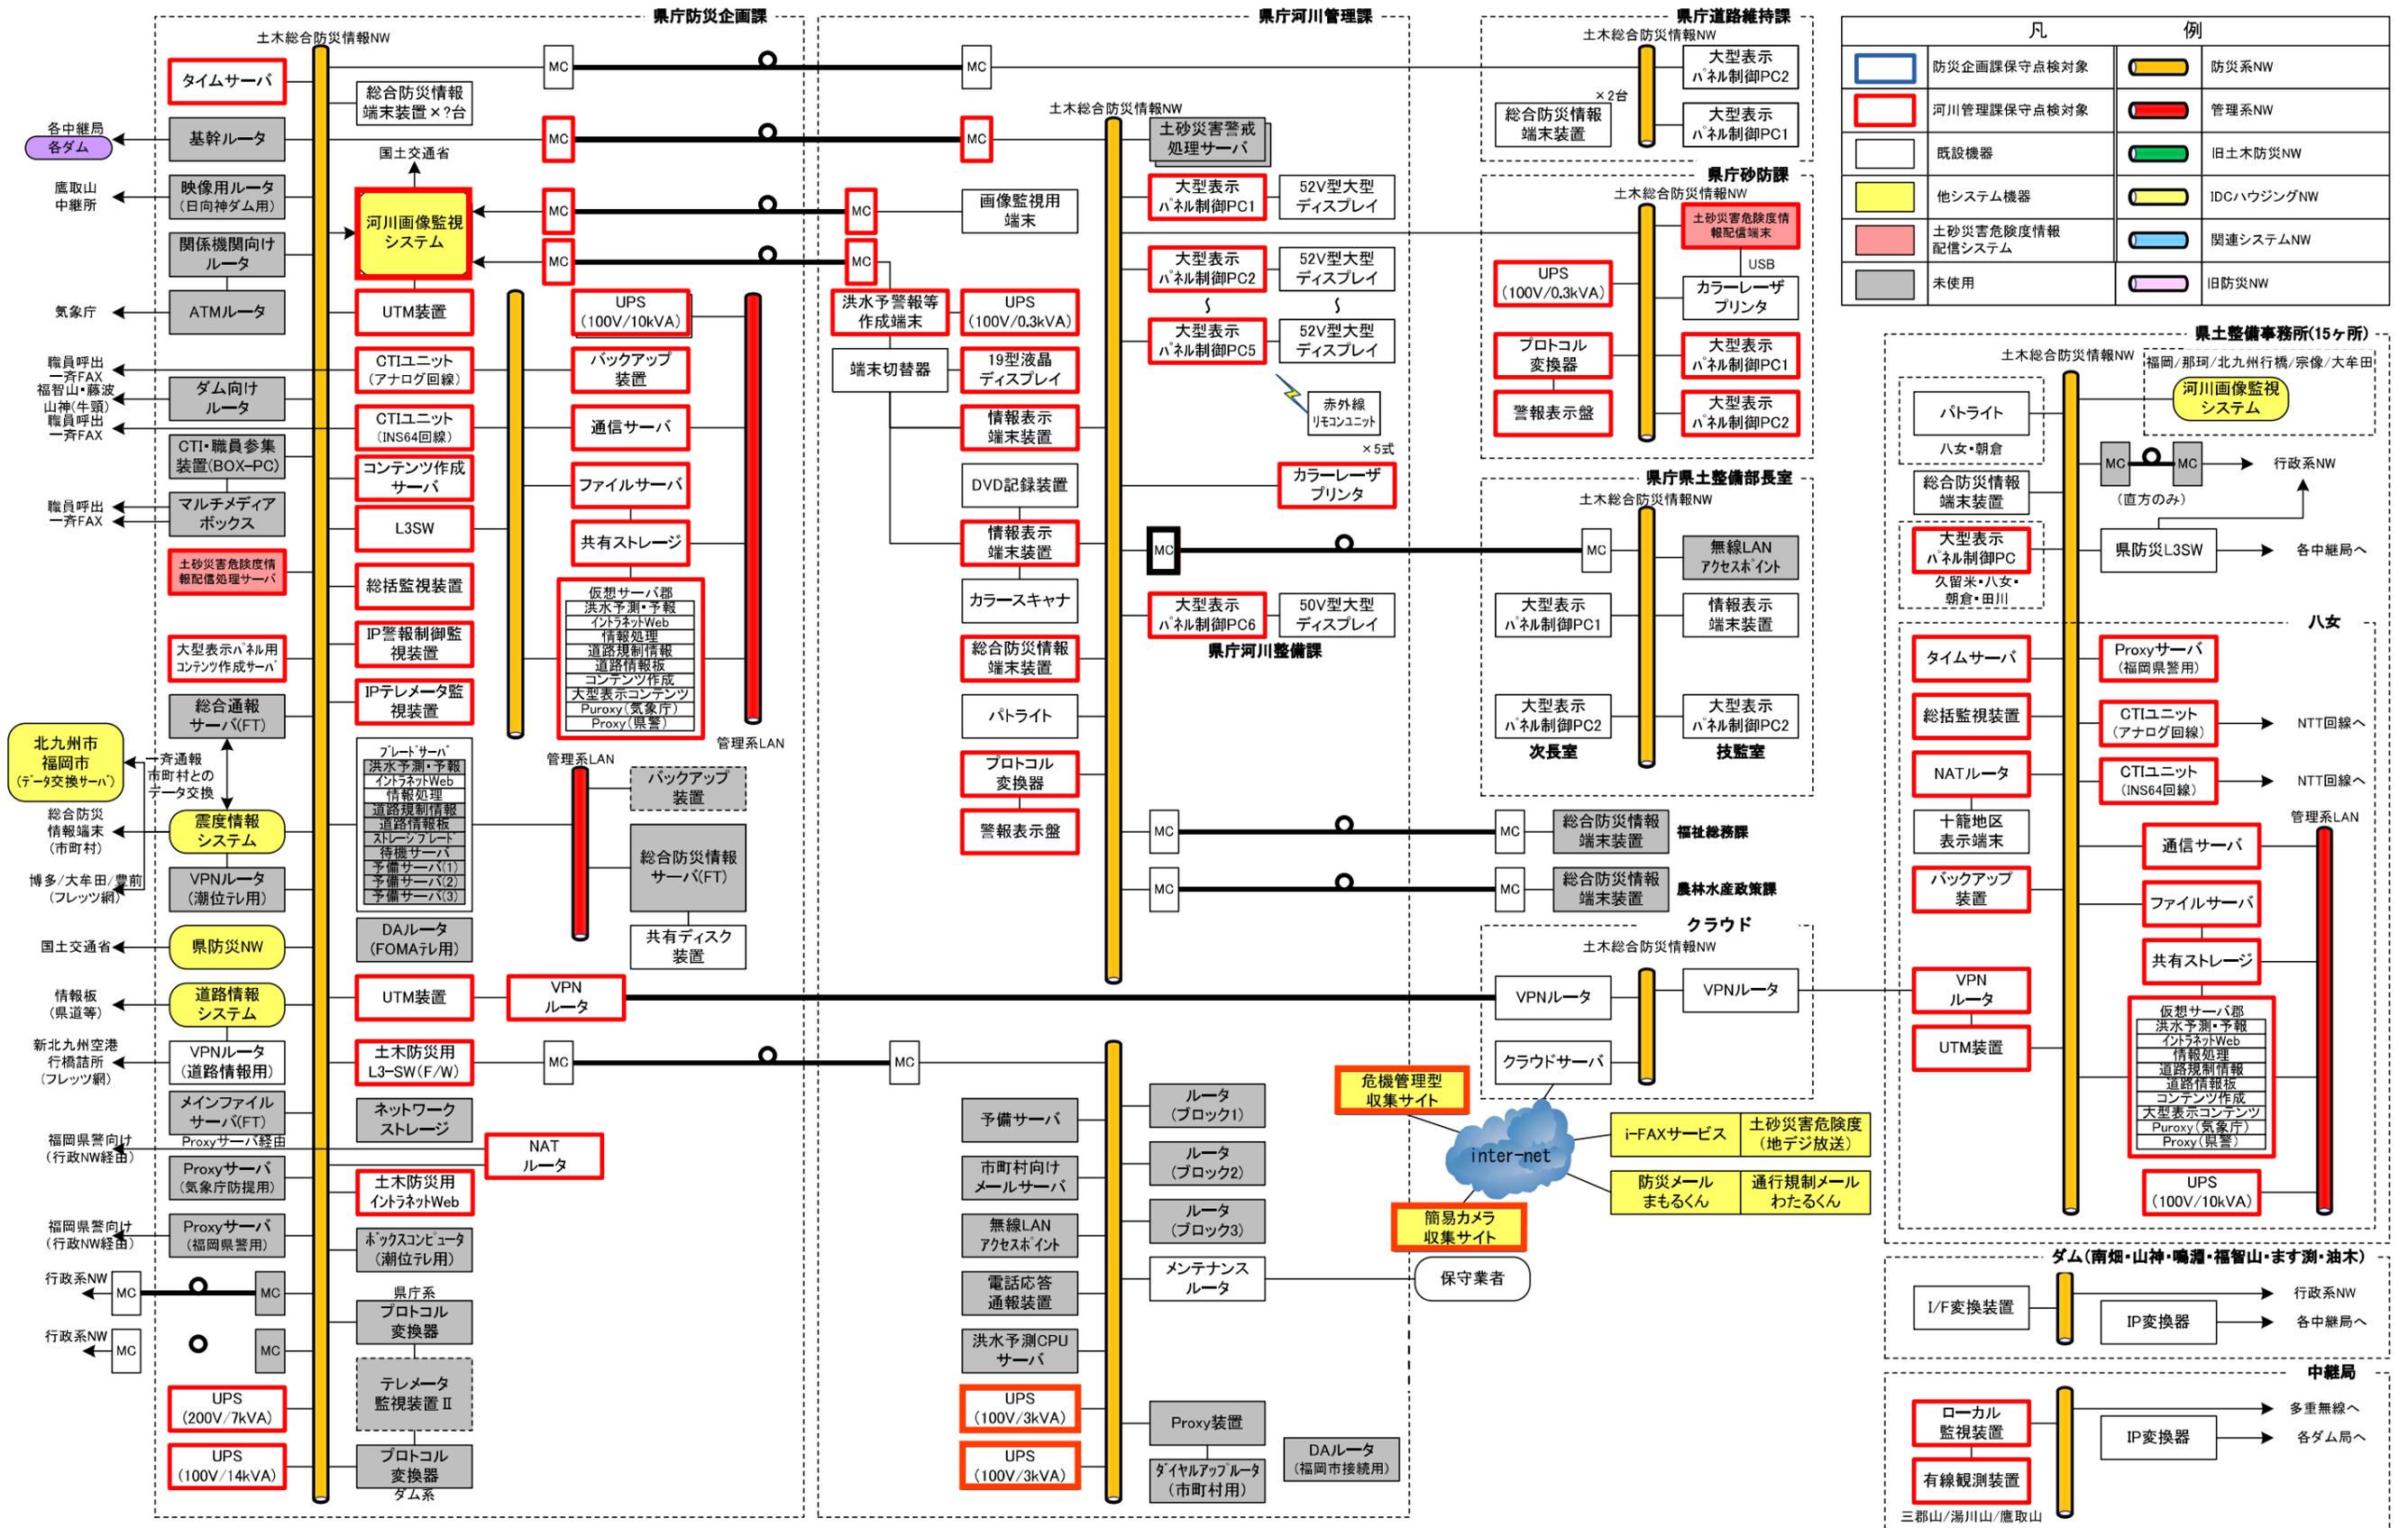

凡		例	
<span style="border: 1px solid blue; display: inline-block; width: 15px; height: 10px;"></span>	防災企画課保守点検対象	<span style="background-color: yellow; border: 1px solid black; display: inline-block; width: 15px; height: 10px;"></span>	防災系NW
<span style="border: 1px solid red; display: inline-block; width: 15px; height: 10px;"></span>	河川管理課保守点検対象	<span style="background-color: red; border: 1px solid black; display: inline-block; width: 15px; height: 10px;"></span>	管理系NW
<span style="border: 1px solid black; display: inline-block; width: 15px; height: 10px;"></span>	既設機器	<span style="background-color: green; border: 1px solid black; display: inline-block; width: 15px; height: 10px;"></span>	旧土木防災NW
<span style="background-color: yellow; border: 1px solid black; display: inline-block; width: 15px; height: 10px;"></span>	他システム機器	<span style="background-color: yellow; border: 1px solid black; display: inline-block; width: 15px; height: 10px;"></span>	IDCハウジングNW
<span style="background-color: red; border: 1px solid black; display: inline-block; width: 15px; height: 10px;"></span>	土砂災害危険度情報配信システム	<span style="background-color: blue; border: 1px solid black; display: inline-block; width: 15px; height: 10px;"></span>	関連システムNW
<span style="background-color: gray; border: 1px solid black; display: inline-block; width: 15px; height: 10px;"></span>	未使用	<span style="background-color: purple; border: 1px solid black; display: inline-block; width: 15px; height: 10px;"></span>	旧防災NW

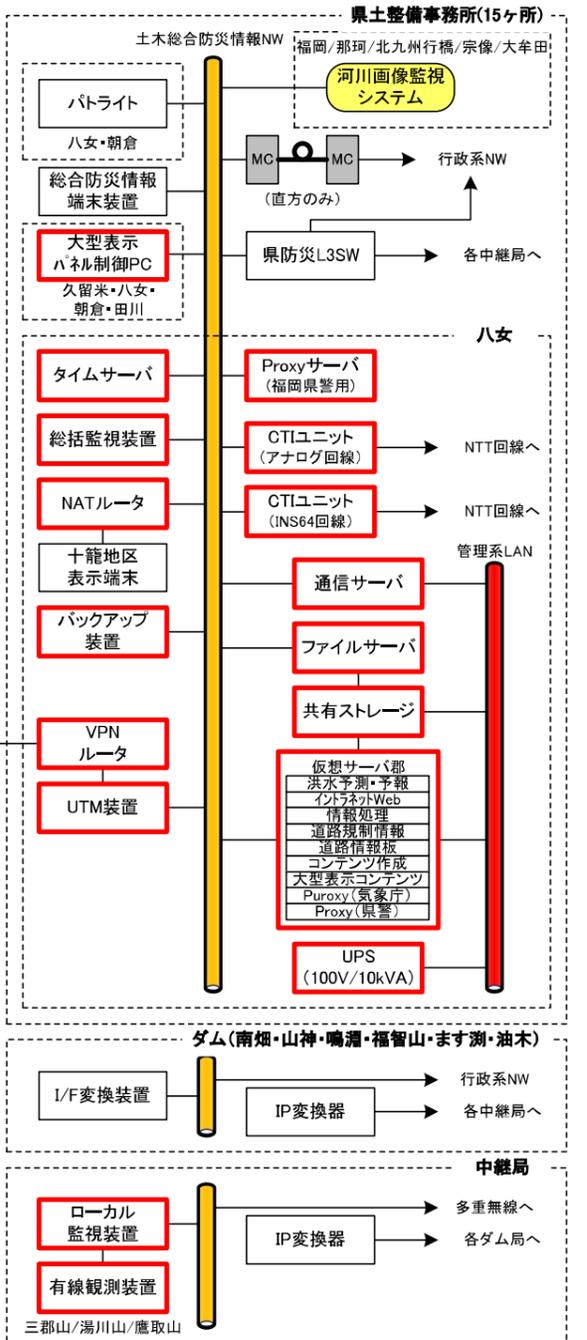

別図 福岡県総合防災情報システム (情報処理設備)