

図面等の取扱いについて



【電子ファイルの取扱いについて】

- ・ この電子図面ファイルは、入札参加を検討される方が、建築設計等業務の積算を行う目的においてのみ利用できます。
- ・ 当該電子ファイルは、第三者に譲渡や販売することは認めていませんので、ご注意ください。

【電子ファイルの構成について】

- ・ 電子ファイルは、PDF ファイル形式で収納しています。
- ・ ファイルを開くには、Adobe 社の Acrobat Reader（無償）等の閲覧ソフトが必要になります。

<http://www.adobe.com/jp/> からダウンロード可能

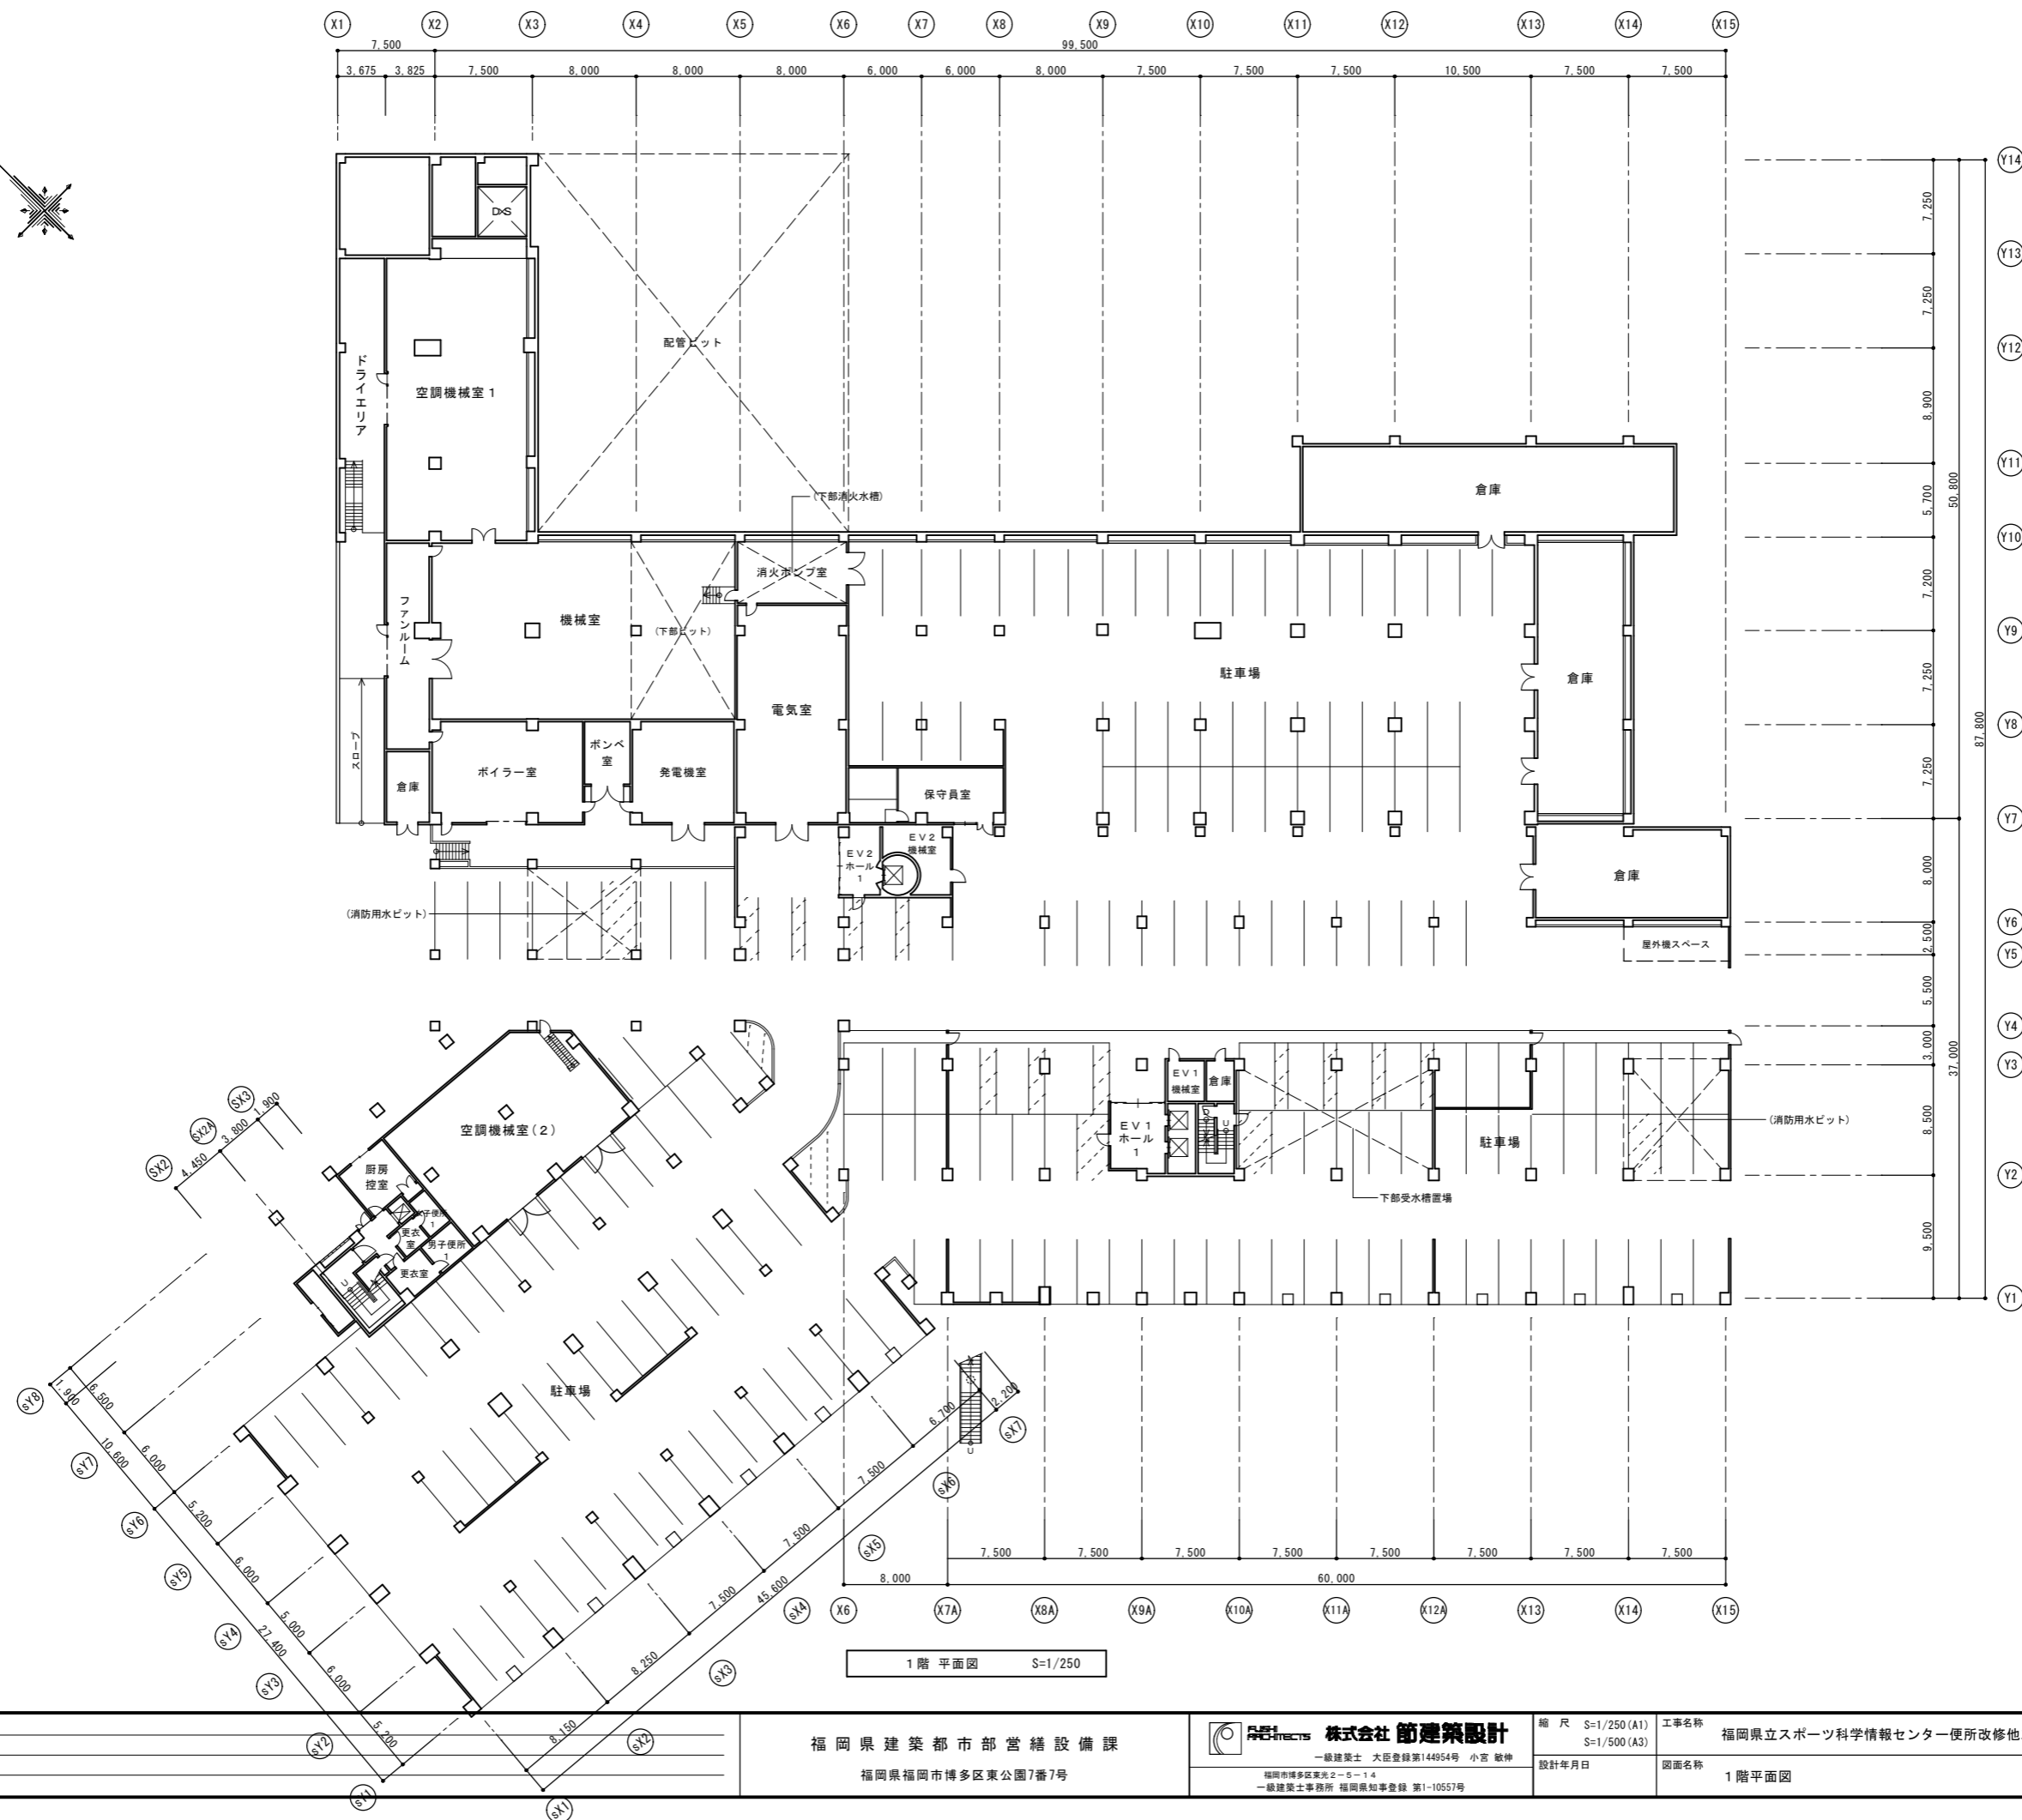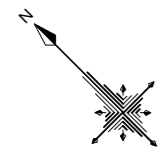

1階平面図 S=1/250

福岡県建築都市部営繕設備課
福岡県福岡市博多区東公園7番7号

株式会社 節建築設計
一級建築士 大臣登録第144954号 小宮 敬伸
福岡市博多区東光2-5-14
一級建築士事務所 福岡県知事登録 第1-10557号

縮尺 S=1/250 (A1)
S=1/500 (A3)



工事名称 福岡県立スポーツ科学情報センター便所改修他工事

設計年月日

図面名称 1階平面図

図面番号

承認欄

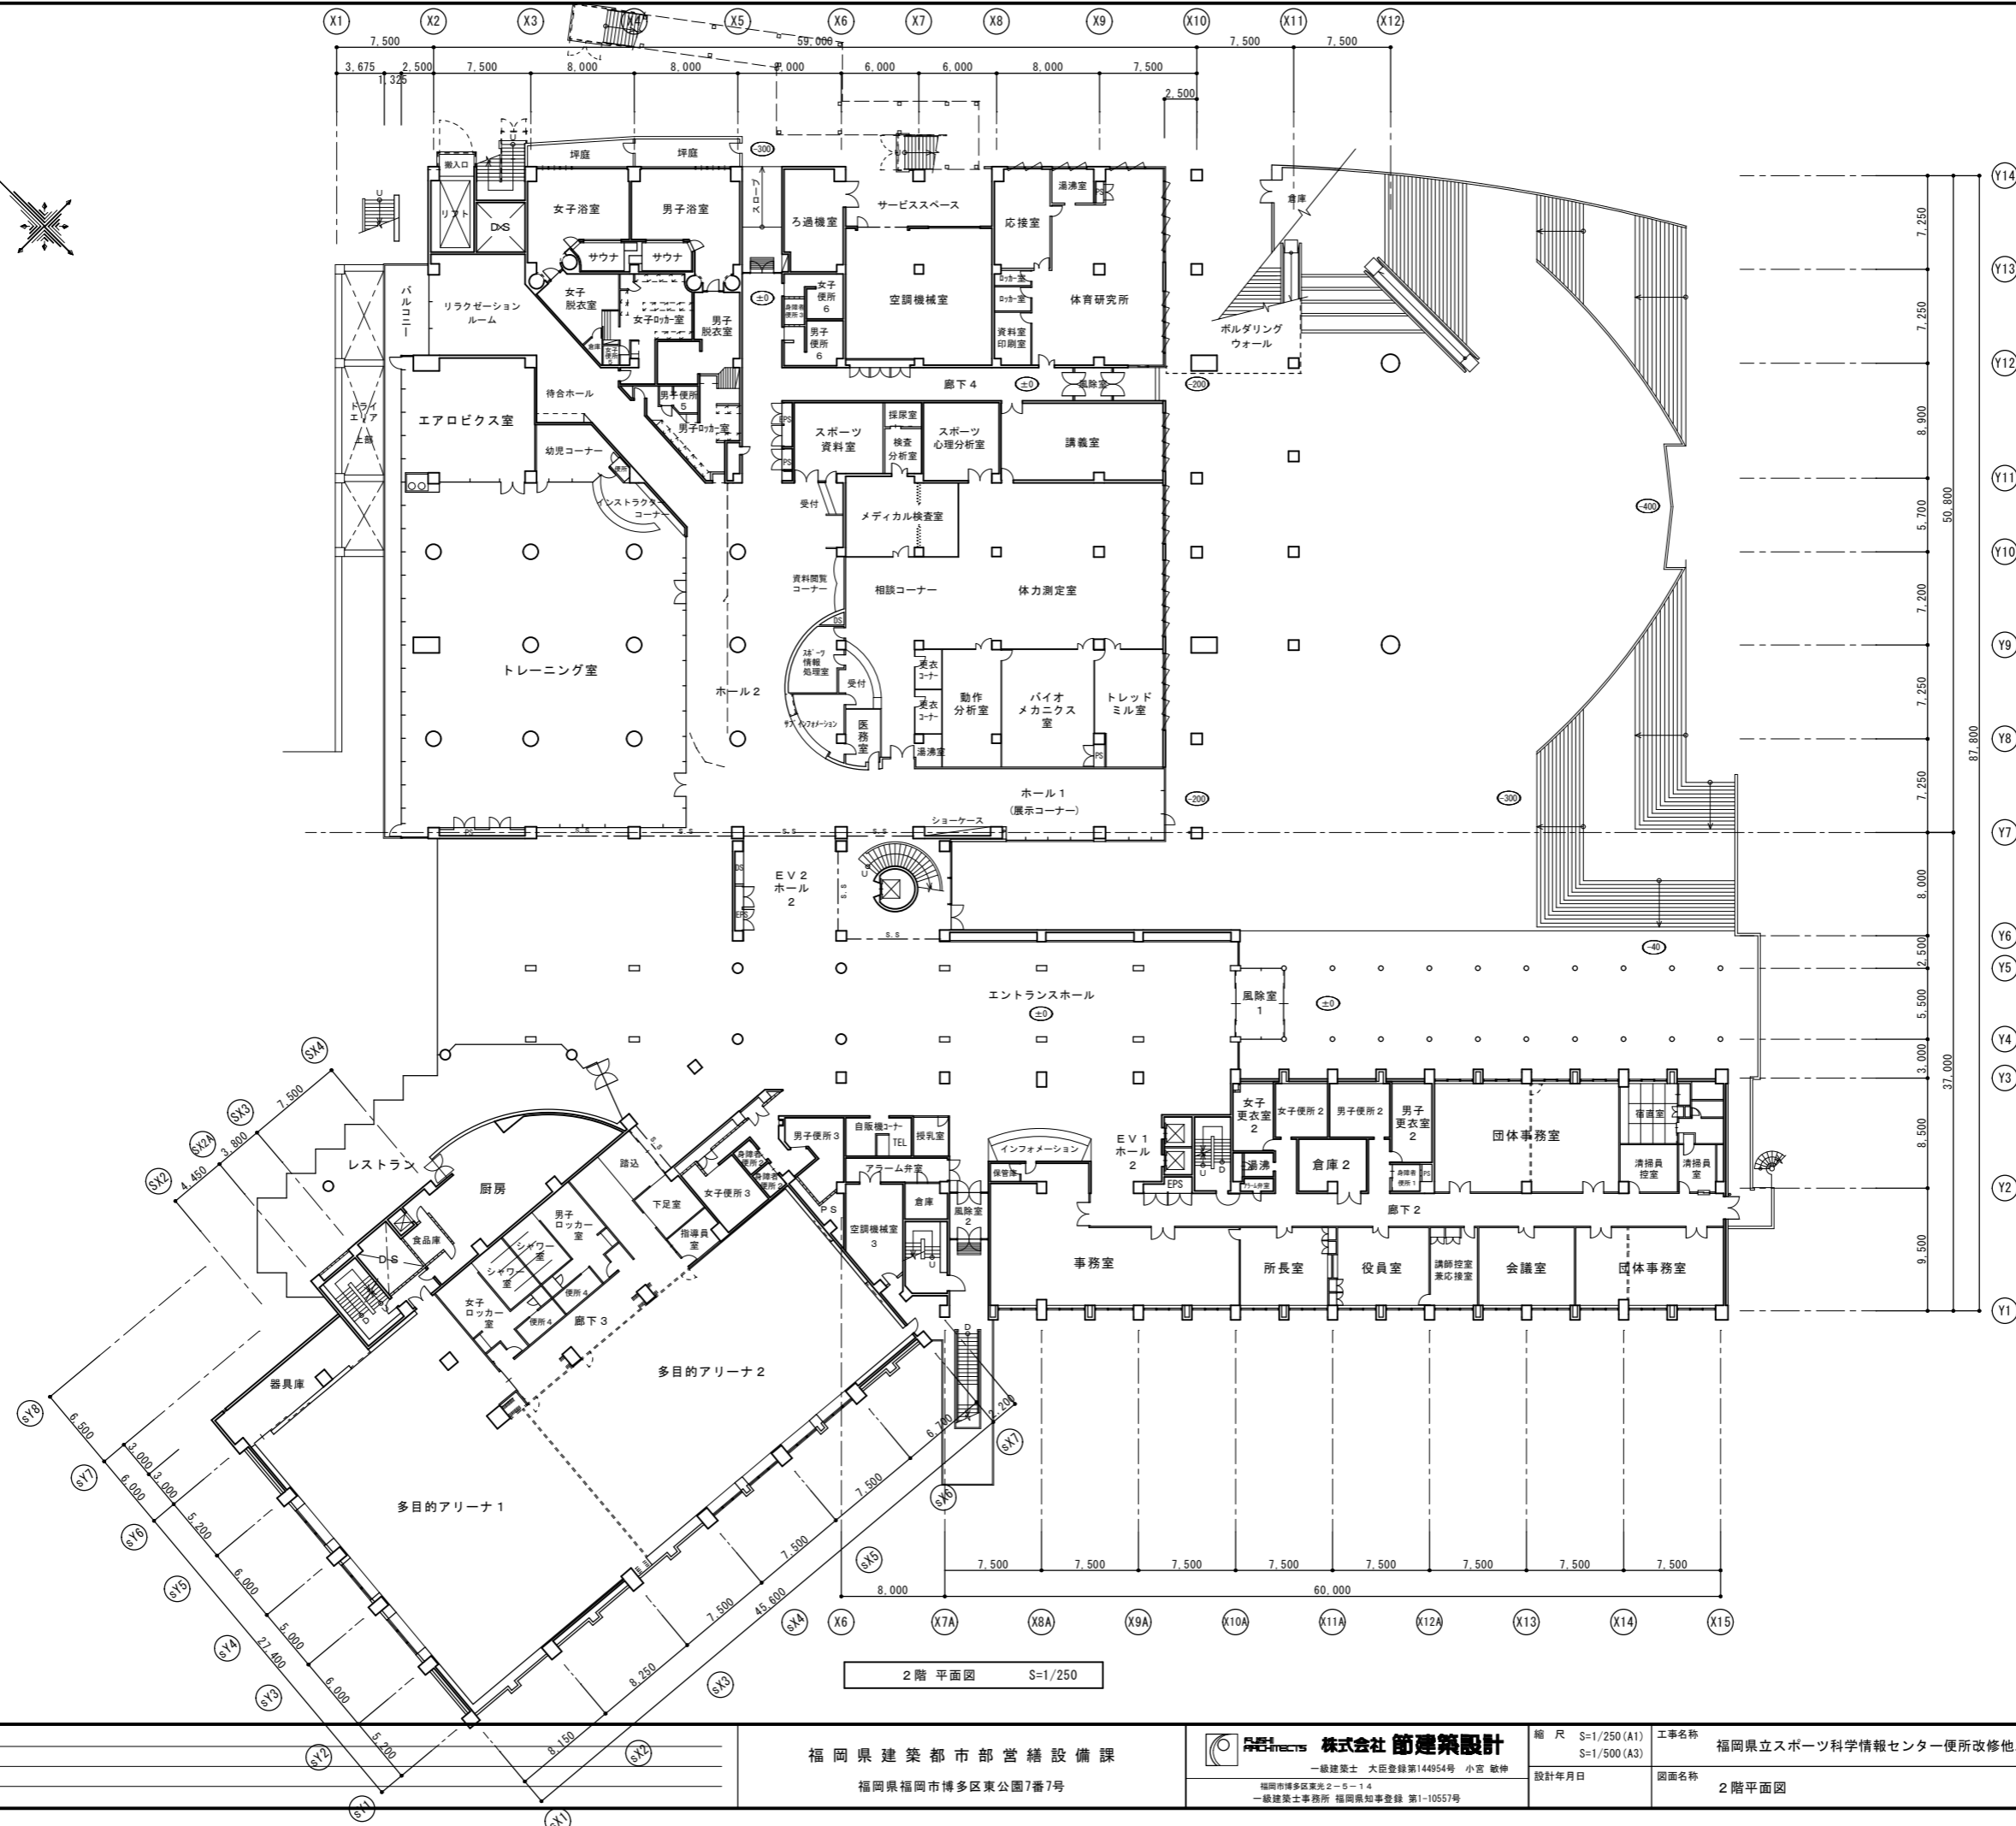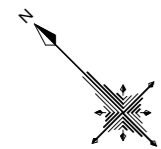

2階平面図 S=1/250



福岡県建築都市部営繕設備課
福岡県福岡市博多区東公園7番7号

株式会社 節建築設計
一級建築士 大臣登録第144954号 小宮 敬伸
福岡市博多区東光2-5-14
一級建築士事務所 福岡県知事登録 第1-10557号

縮尺 S=1/250 (A1)
S=1/500 (A3)
設計年月日

工事名称 福岡県立スポーツ科学情報センター便所改修他工事
図面名称 2階平面図
図面番号

承認欄

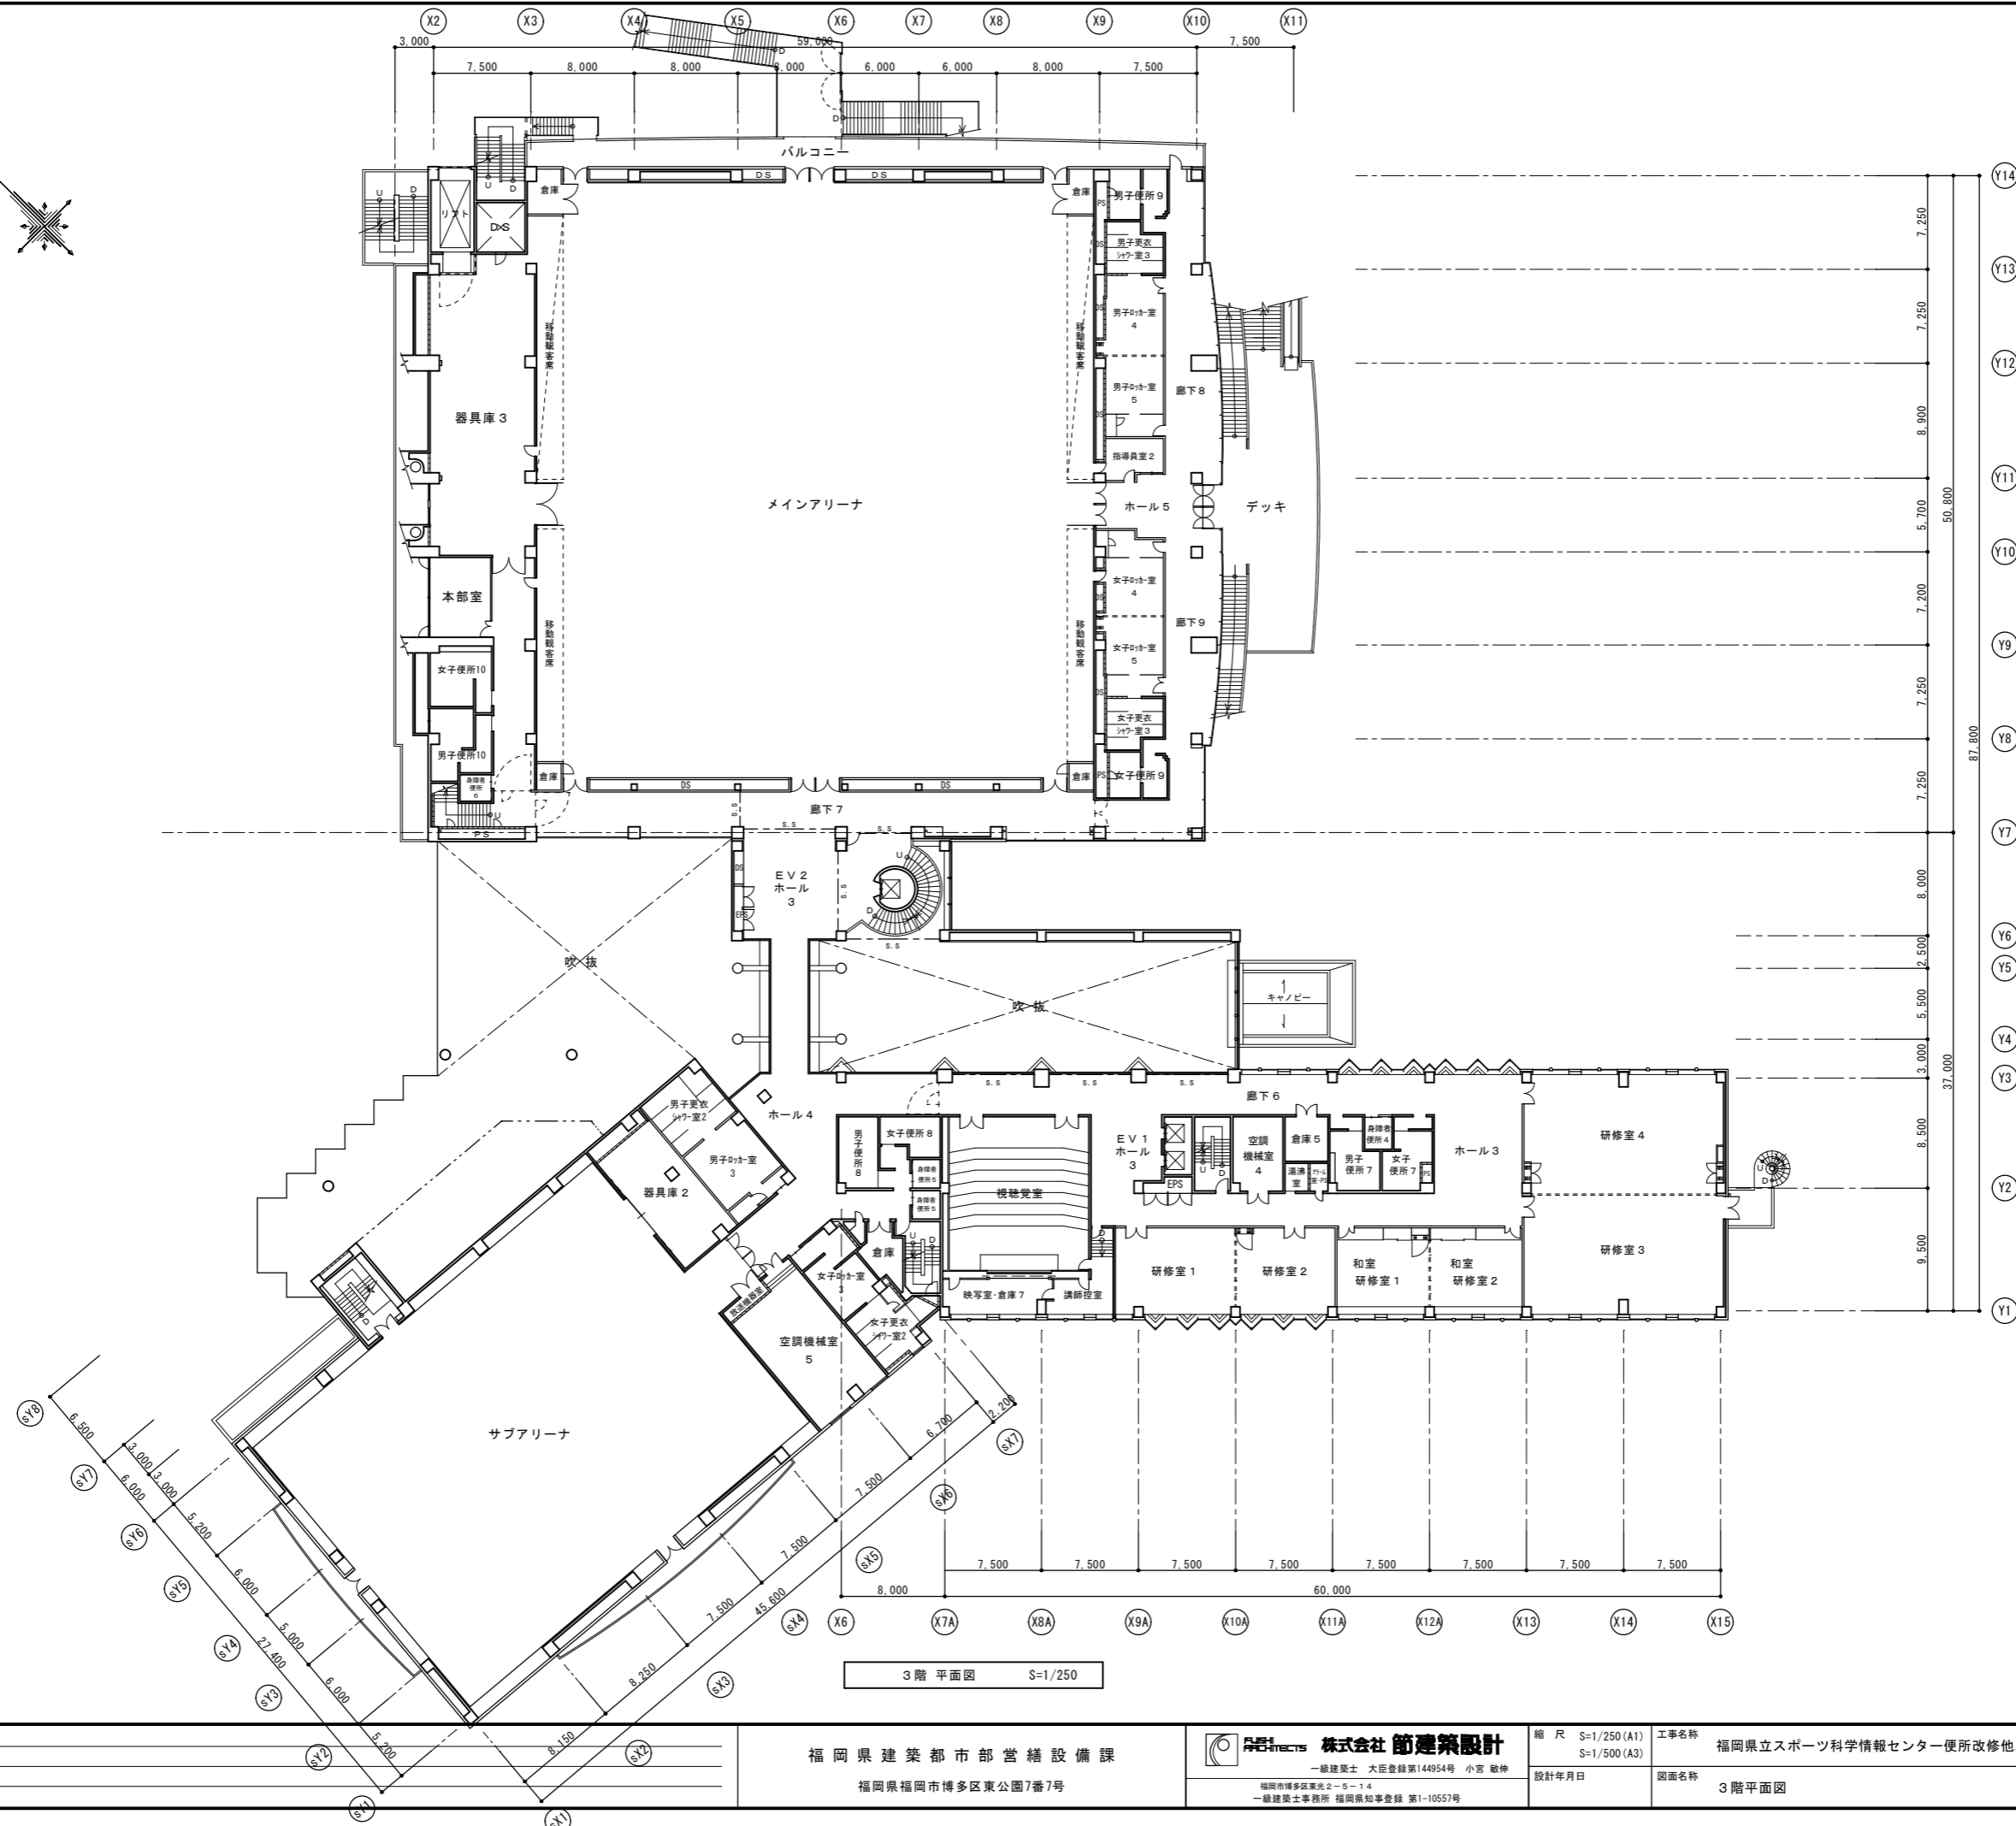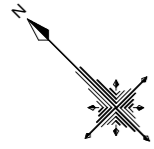

3階平面図 S=1/250

福岡県建築都市部営繕設備課
福岡県福岡市博多区東公園7番7号



株式会社 節建築設計
一級建築士 大臣登録第144954号 小宮 敬伸
福岡市博多区東光2-5-14
一級建築士事務所 福岡県知事登録 第1-10557号

縮尺 S=1/250 (A1)
S=1/500 (A3)
設計年月日

工事名称 福岡県立スポーツ科学情報センター便所改修他工事
図面名称 3階平面図

図面番号

承認欄

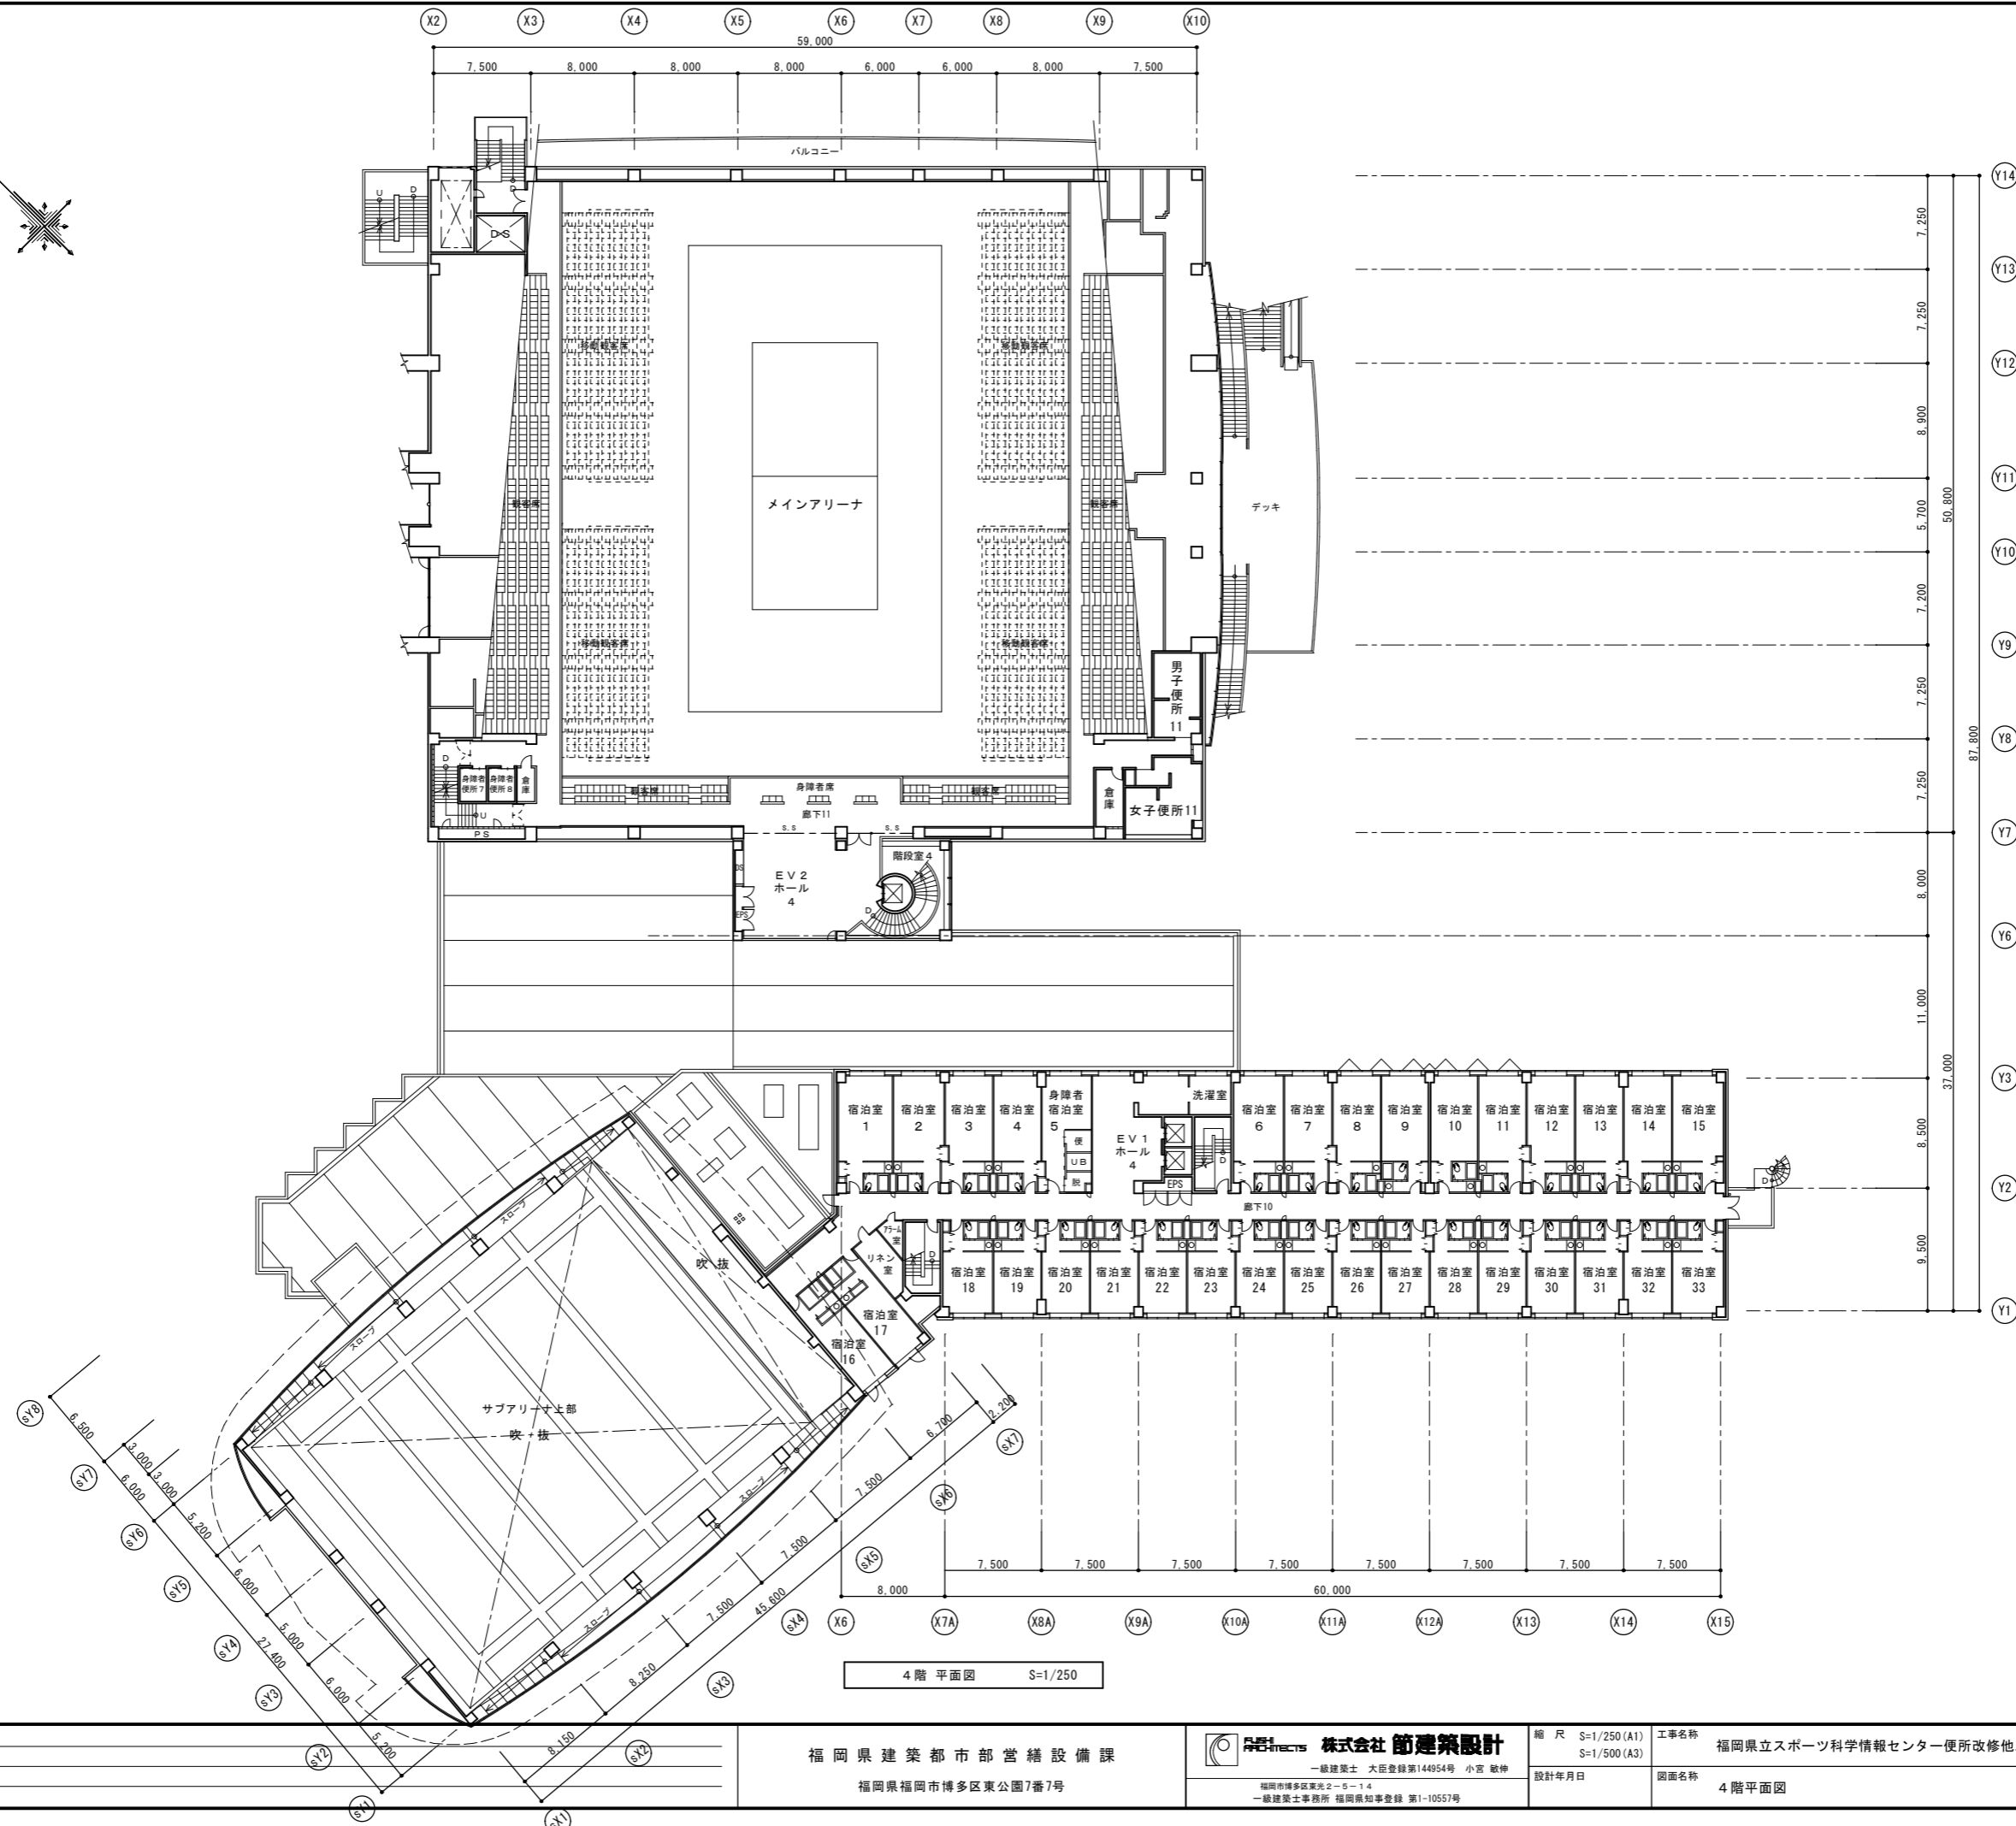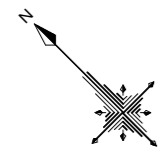

4階平面図 S=1/250

福岡県建築都市部営繕設備課
福岡県福岡市博多区東公園7番7号

株式会社 節建築設計
一級建築士 大臣登録第144954号 小宮 敬伸
福岡市博多区東光2-5-14
一級建築士事務所 福岡県知事登録 第1-10557号

縮尺 S=1/250 (A1)
S=1/500 (A3)
設計年月日

工事名称 福岡県立スポーツ科学情報センター便所改修他工事
図面名称 4階平面図

図面番号

承認欄