




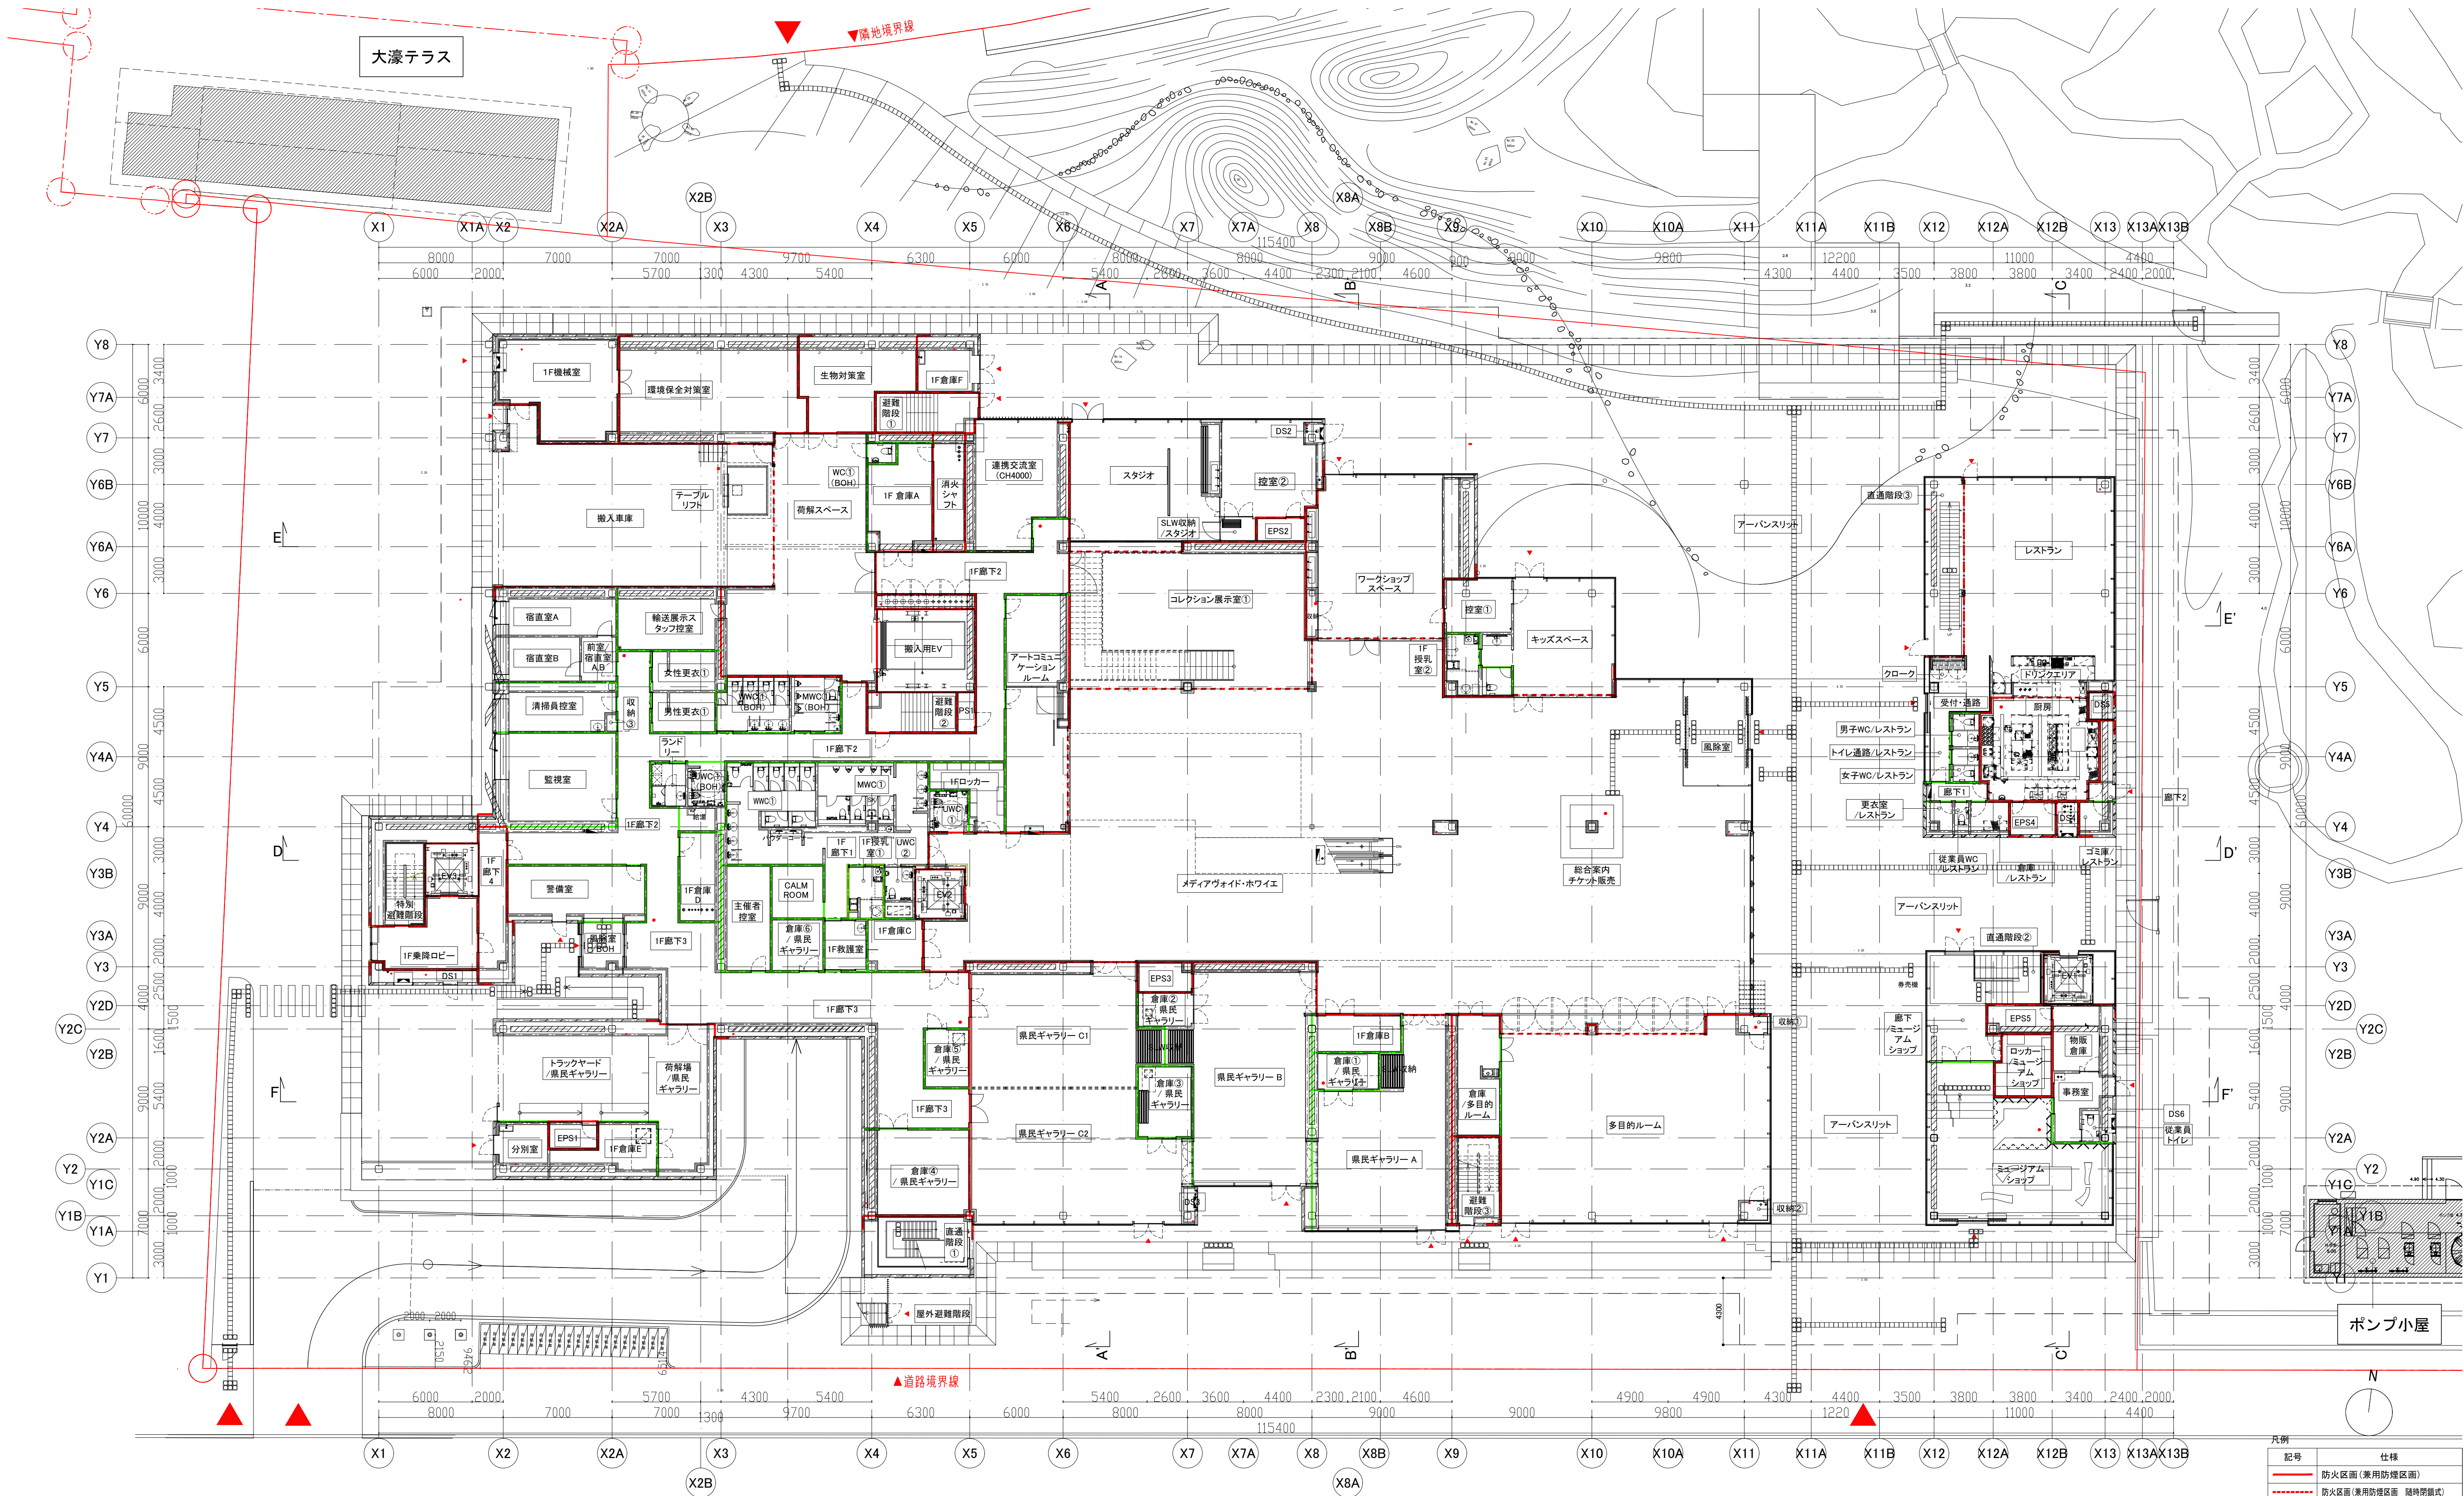

| 凡例 | 記号        | 仕様                      |
|----|-----------|-------------------------|
|    | —         | 防火区画 (兼用防煙区画)           |
|    | - - -     | 防火区画 (兼用防煙区画 随時閉鎖式)     |
|    | - · - · - | 異種用途区画 (兼用防火・防煙区画)      |
|    | —         | 防煙区画 (避難安全経路に基づく防煙間仕切壁) |
|    | —         | 防煙区画 (垂れ壁)              |
|    | ○         | 堅礎                      |
|    | ○ - - -   | 堅礎 (上部横引位置)             |
|    | ●         | 消火器・消火器BOX              |
|    | □         | 点字紙 (誘導) SUSノンスリップ加工    |
|    | □         | 点字紙 (警告) SUSノンスリップ加工    |

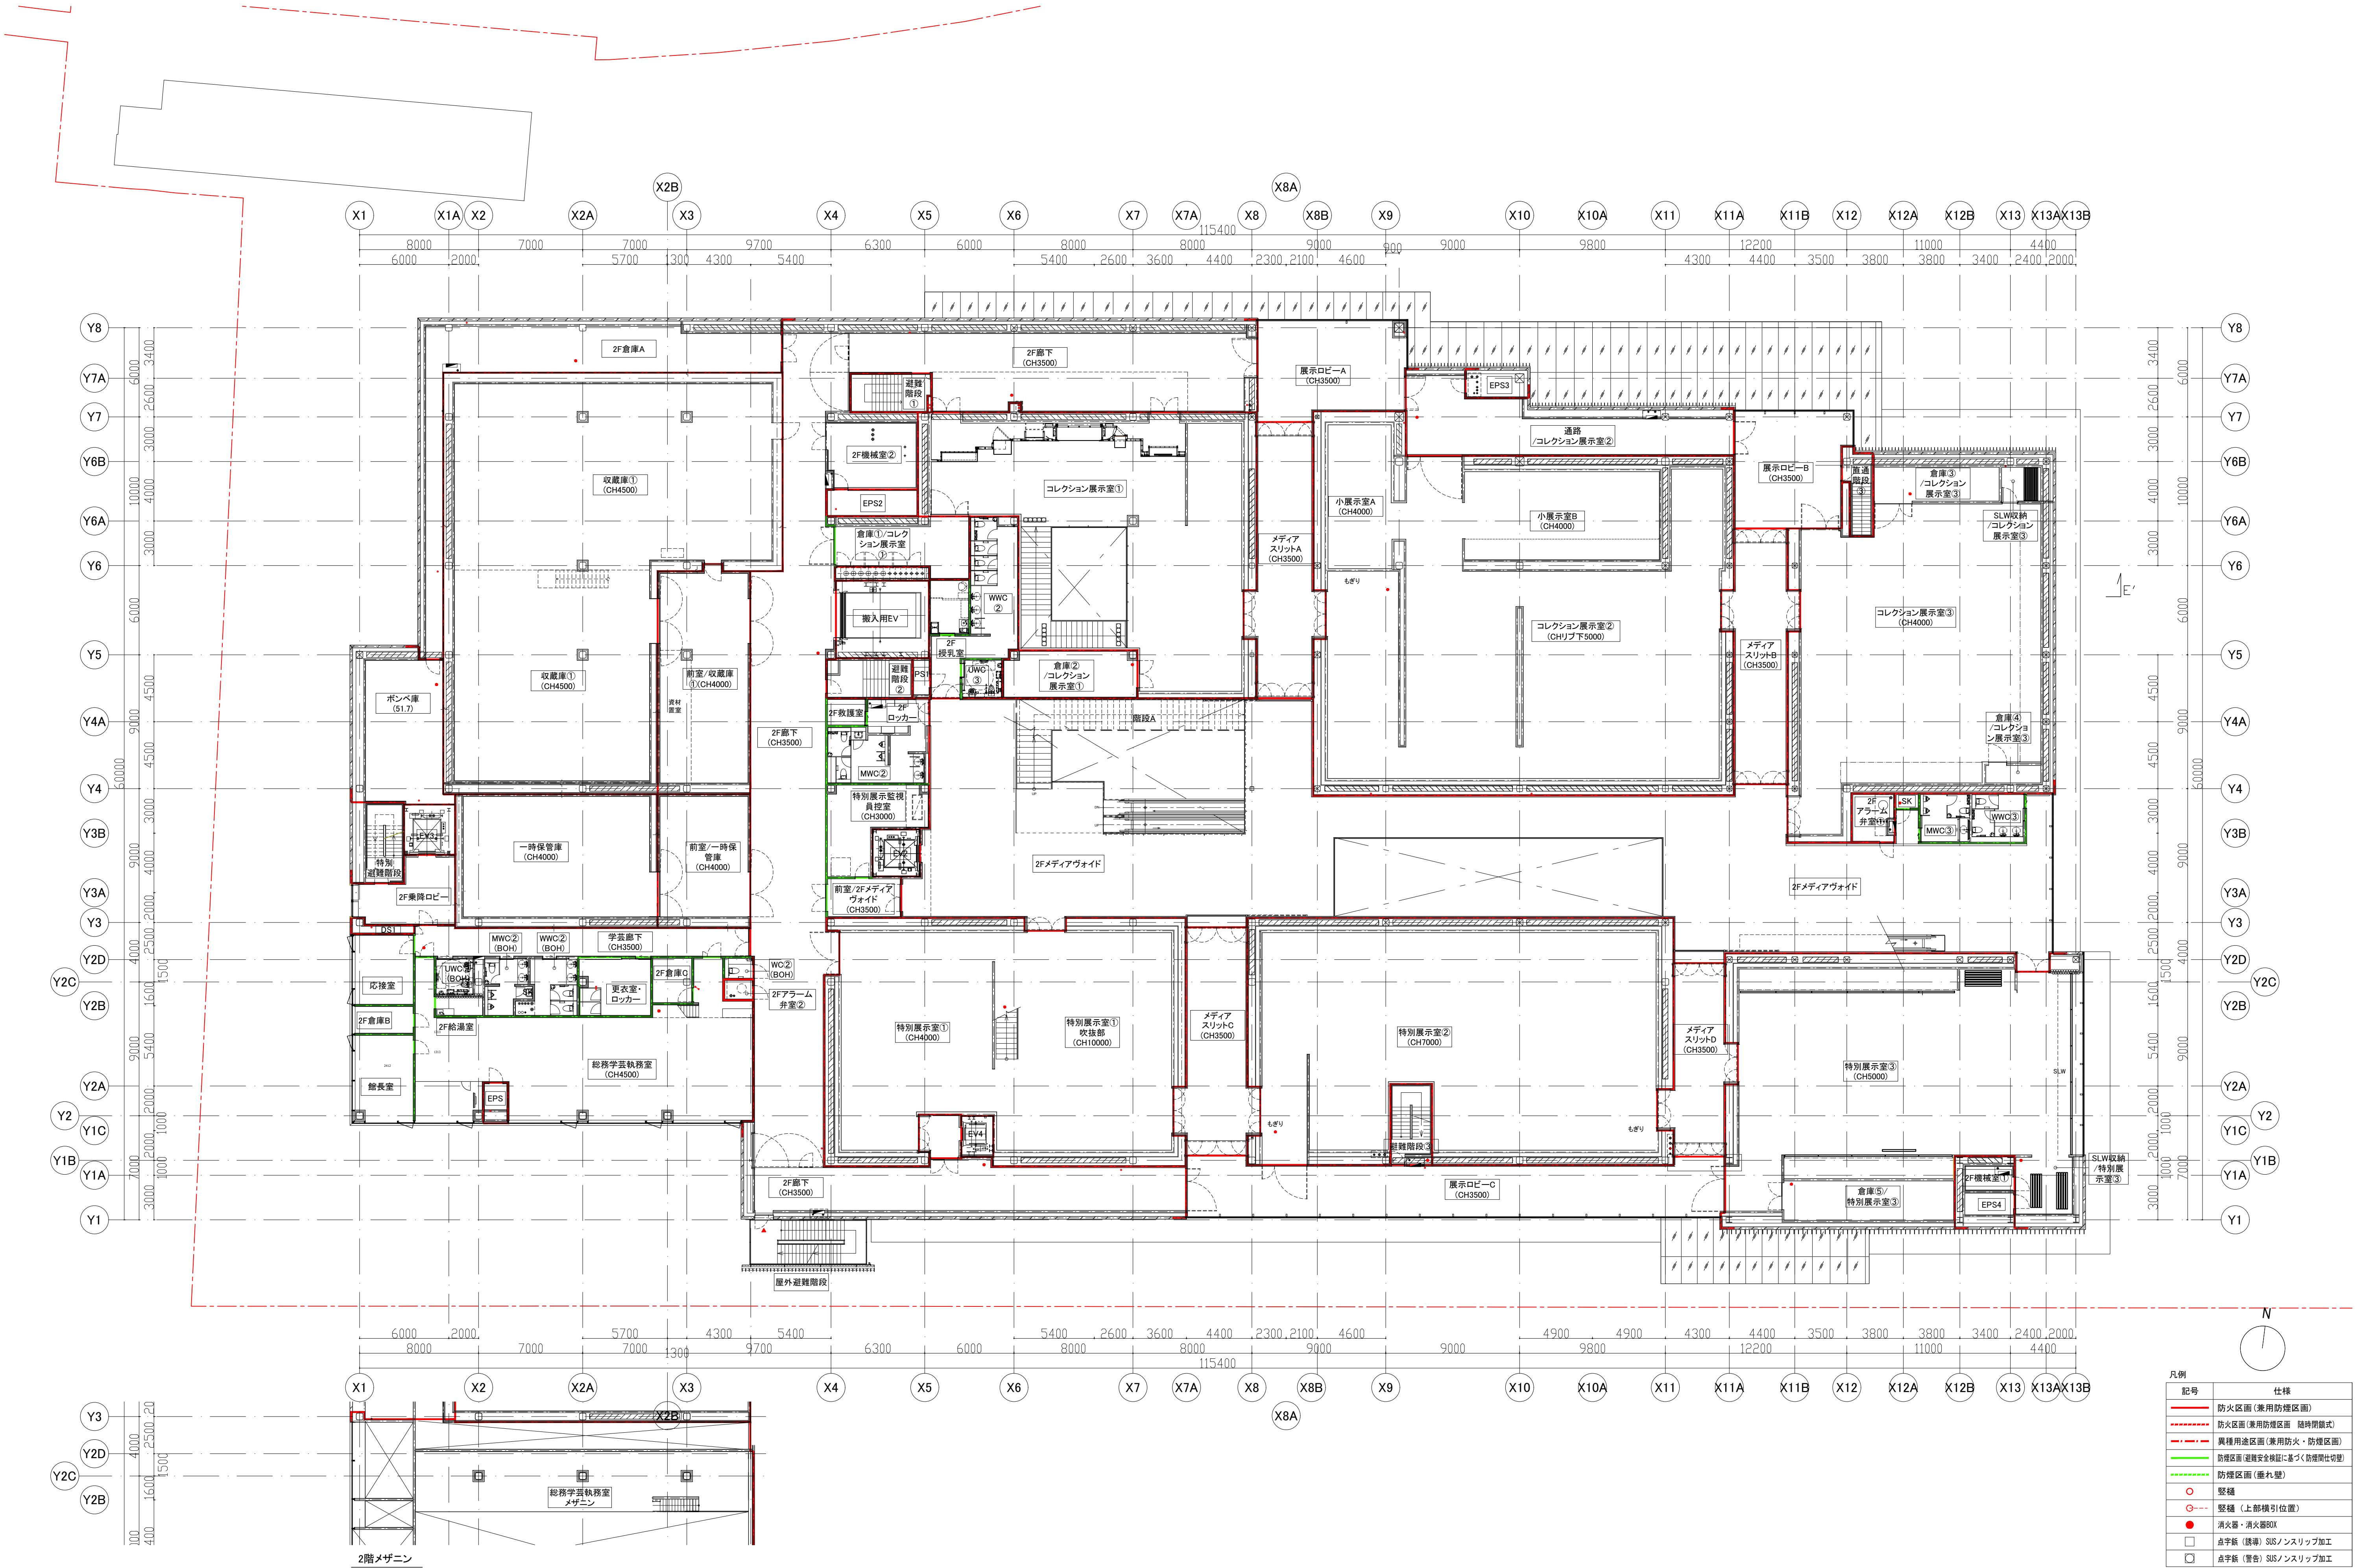

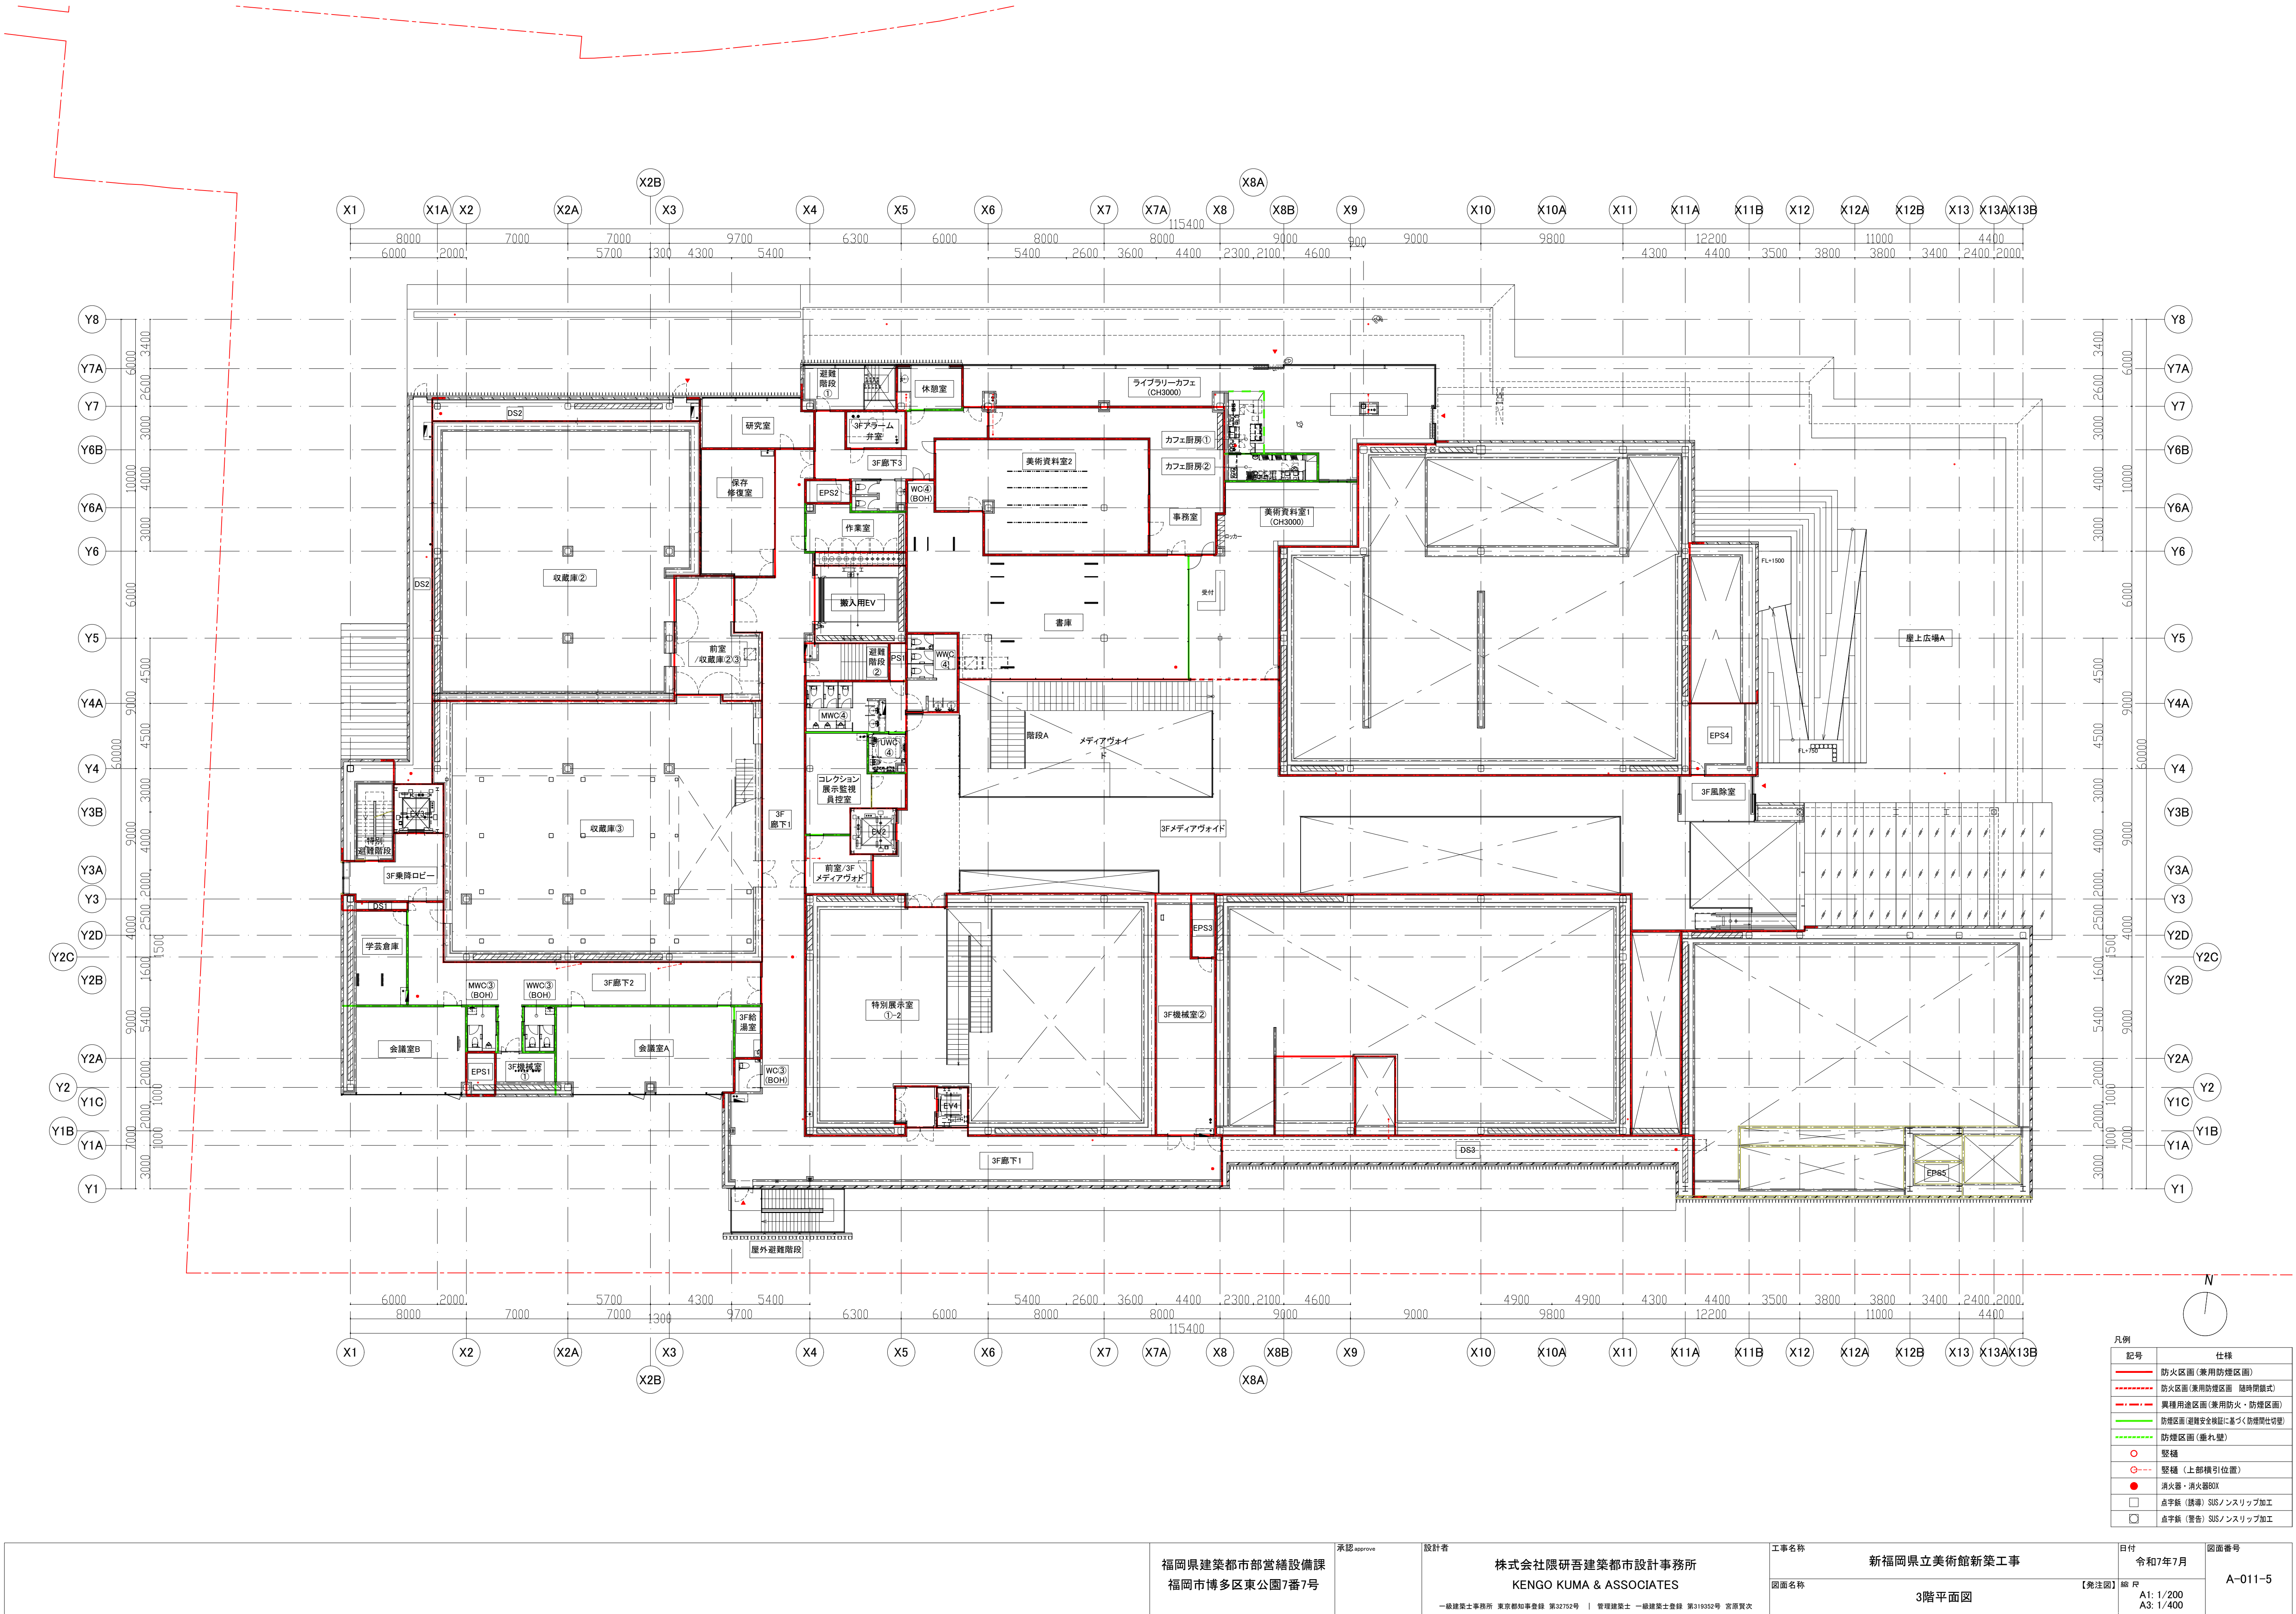

福岡県建築都市部営繕設備課  
福岡市博多区東公園7番7号

承認 approve

設計者

株式会社隈研吾建築都市設計事務所  
KENGO KUMA & ASSOCIATES

一級建築士事務所 東京都知事登録 第32752号 | 管理建築士 一級建築士登録 第319352号 宮原真次

工事名称

新福岡県立美術館新築工事

図面名称

3階平面図

日付

令和7年7月

縮尺

A1: 1/200  
A3: 1/400

図面番号

A-011-5

