



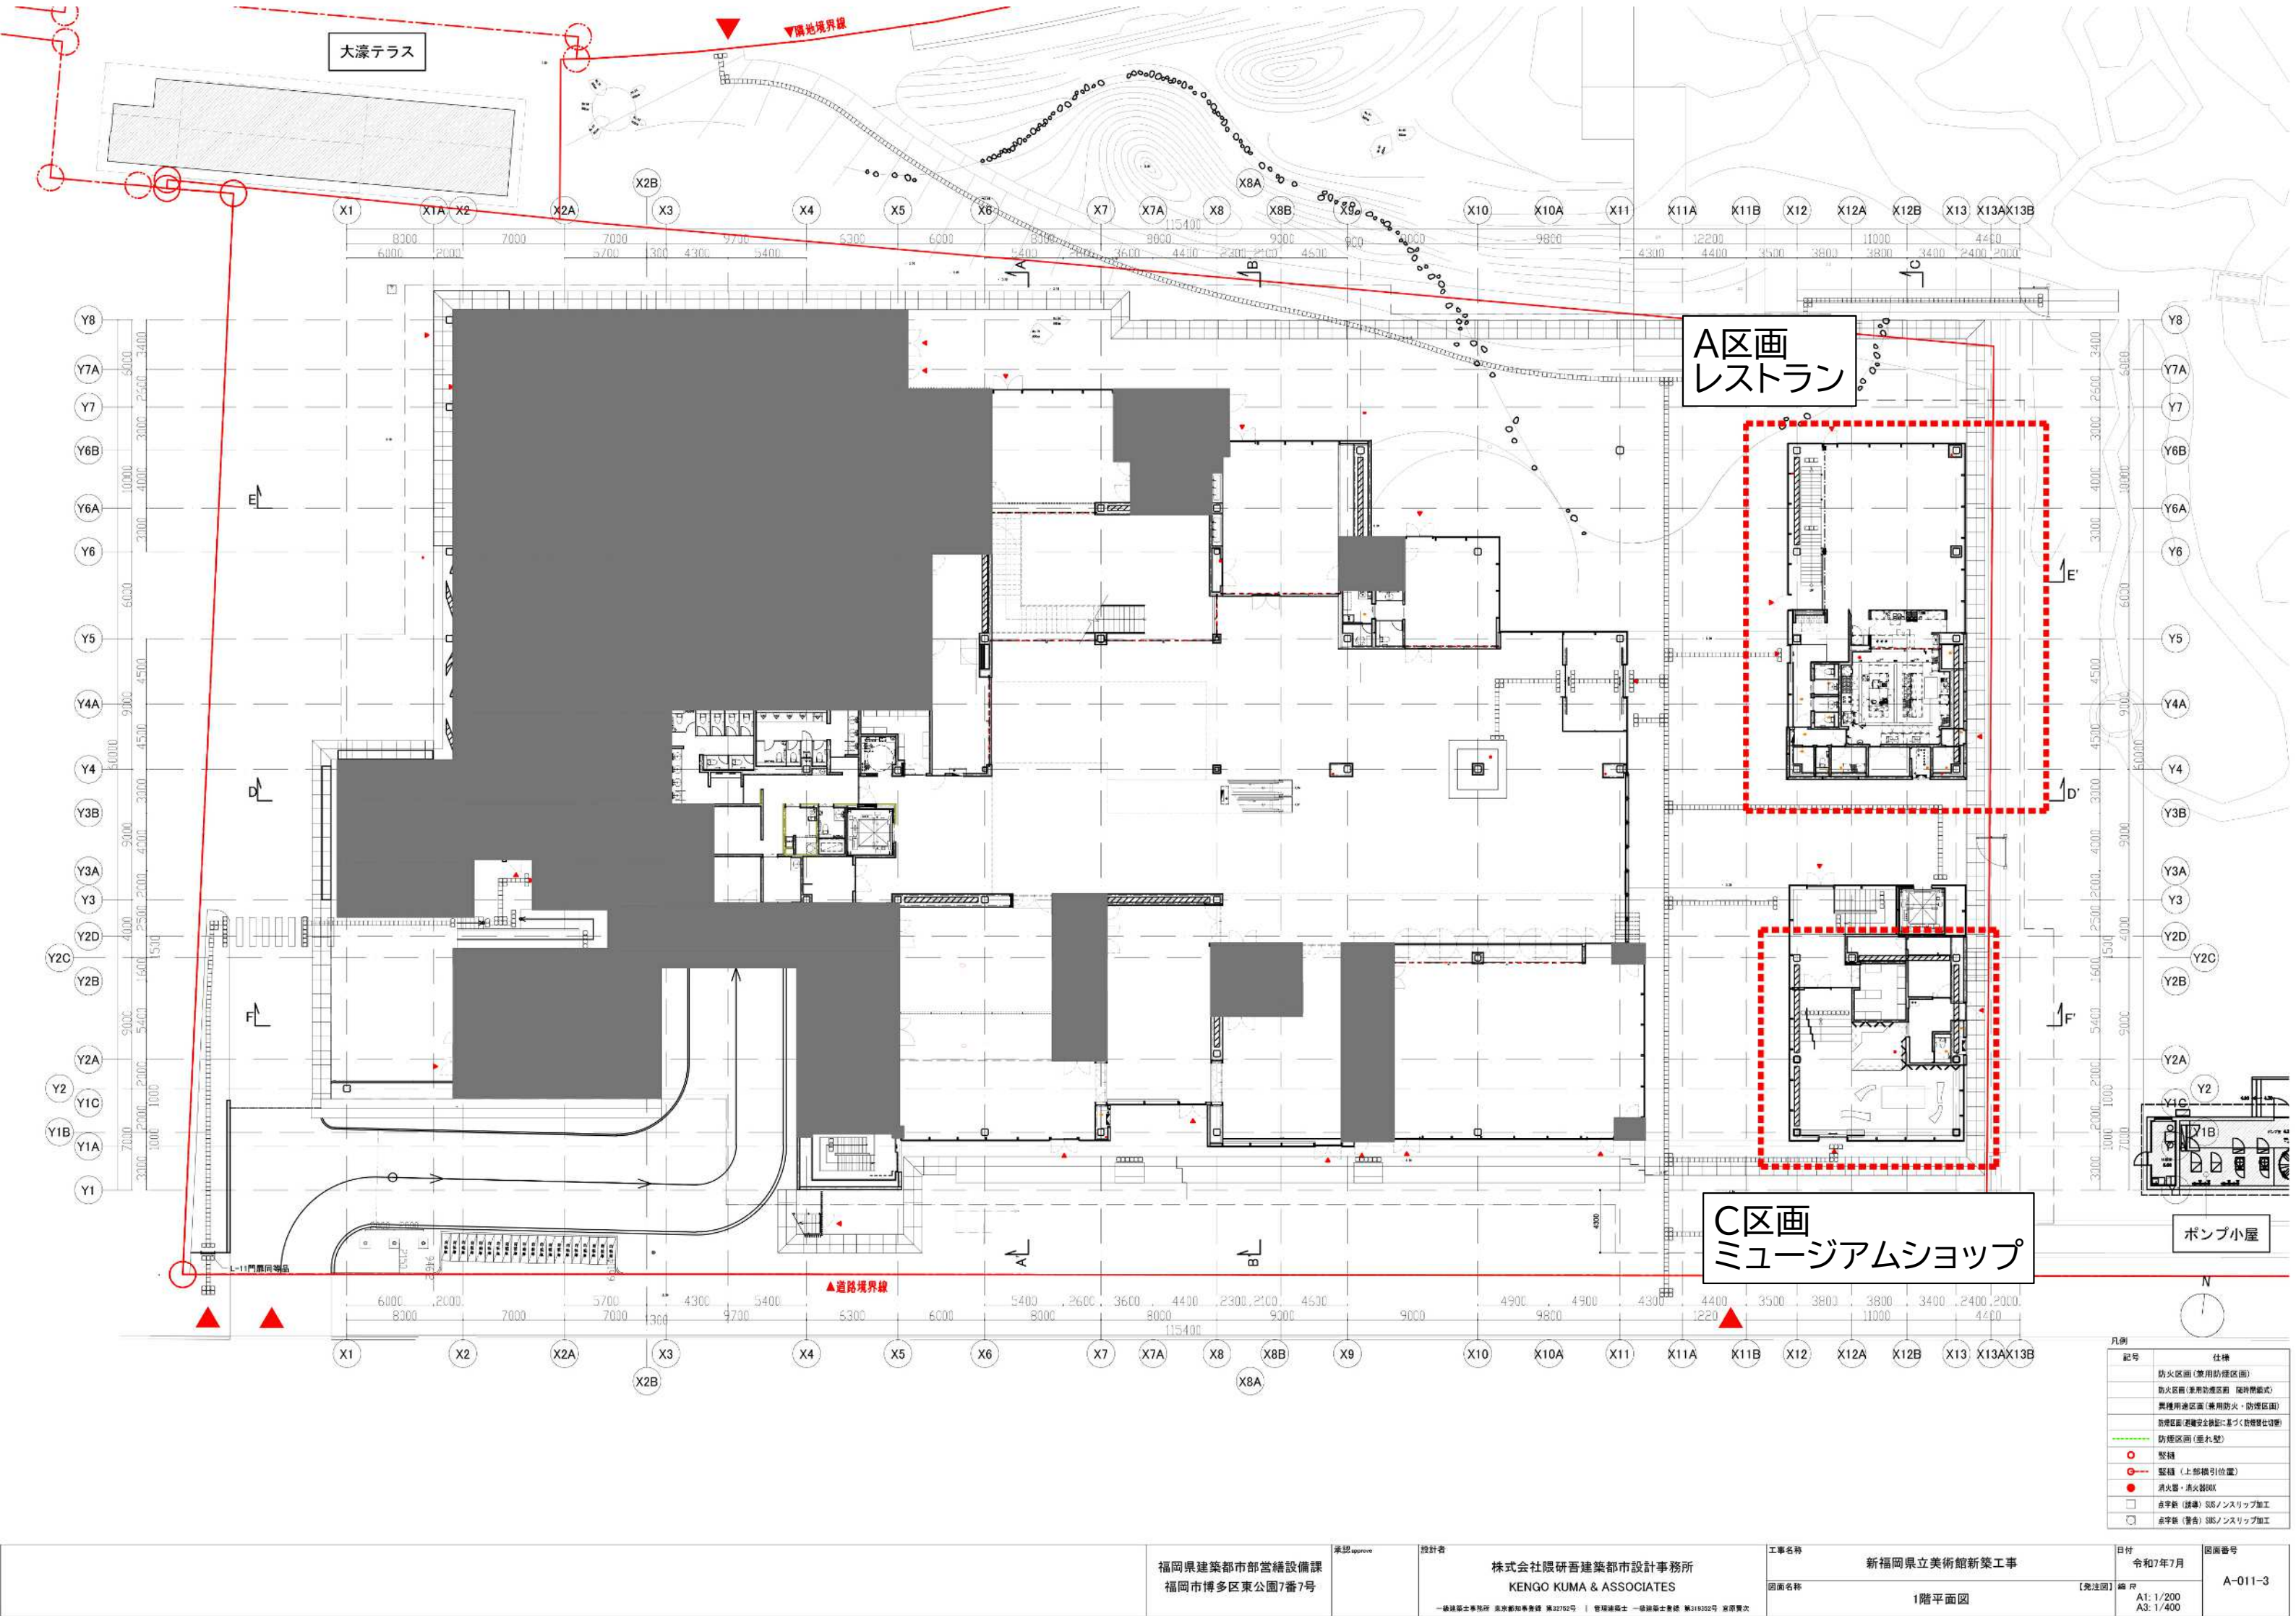

凡例	
記号	仕様
防火区画 (兼用防煙区画)	
防火区画 (兼用防煙区画 随時閉鎖式)	
異種用途区画 (兼用防火・防煙区画)	
防煙区画 (避難安全移転に基づく防煙壁仕切等)	
防煙区画 (垂れ壁)	
堅壁	
堅壁 (上部横引位置)	
消火器・消火器BOX	
吊字板 (技術) SLSノンスリップ加工	
吊字板 (警告) SLSノンスリップ加工	

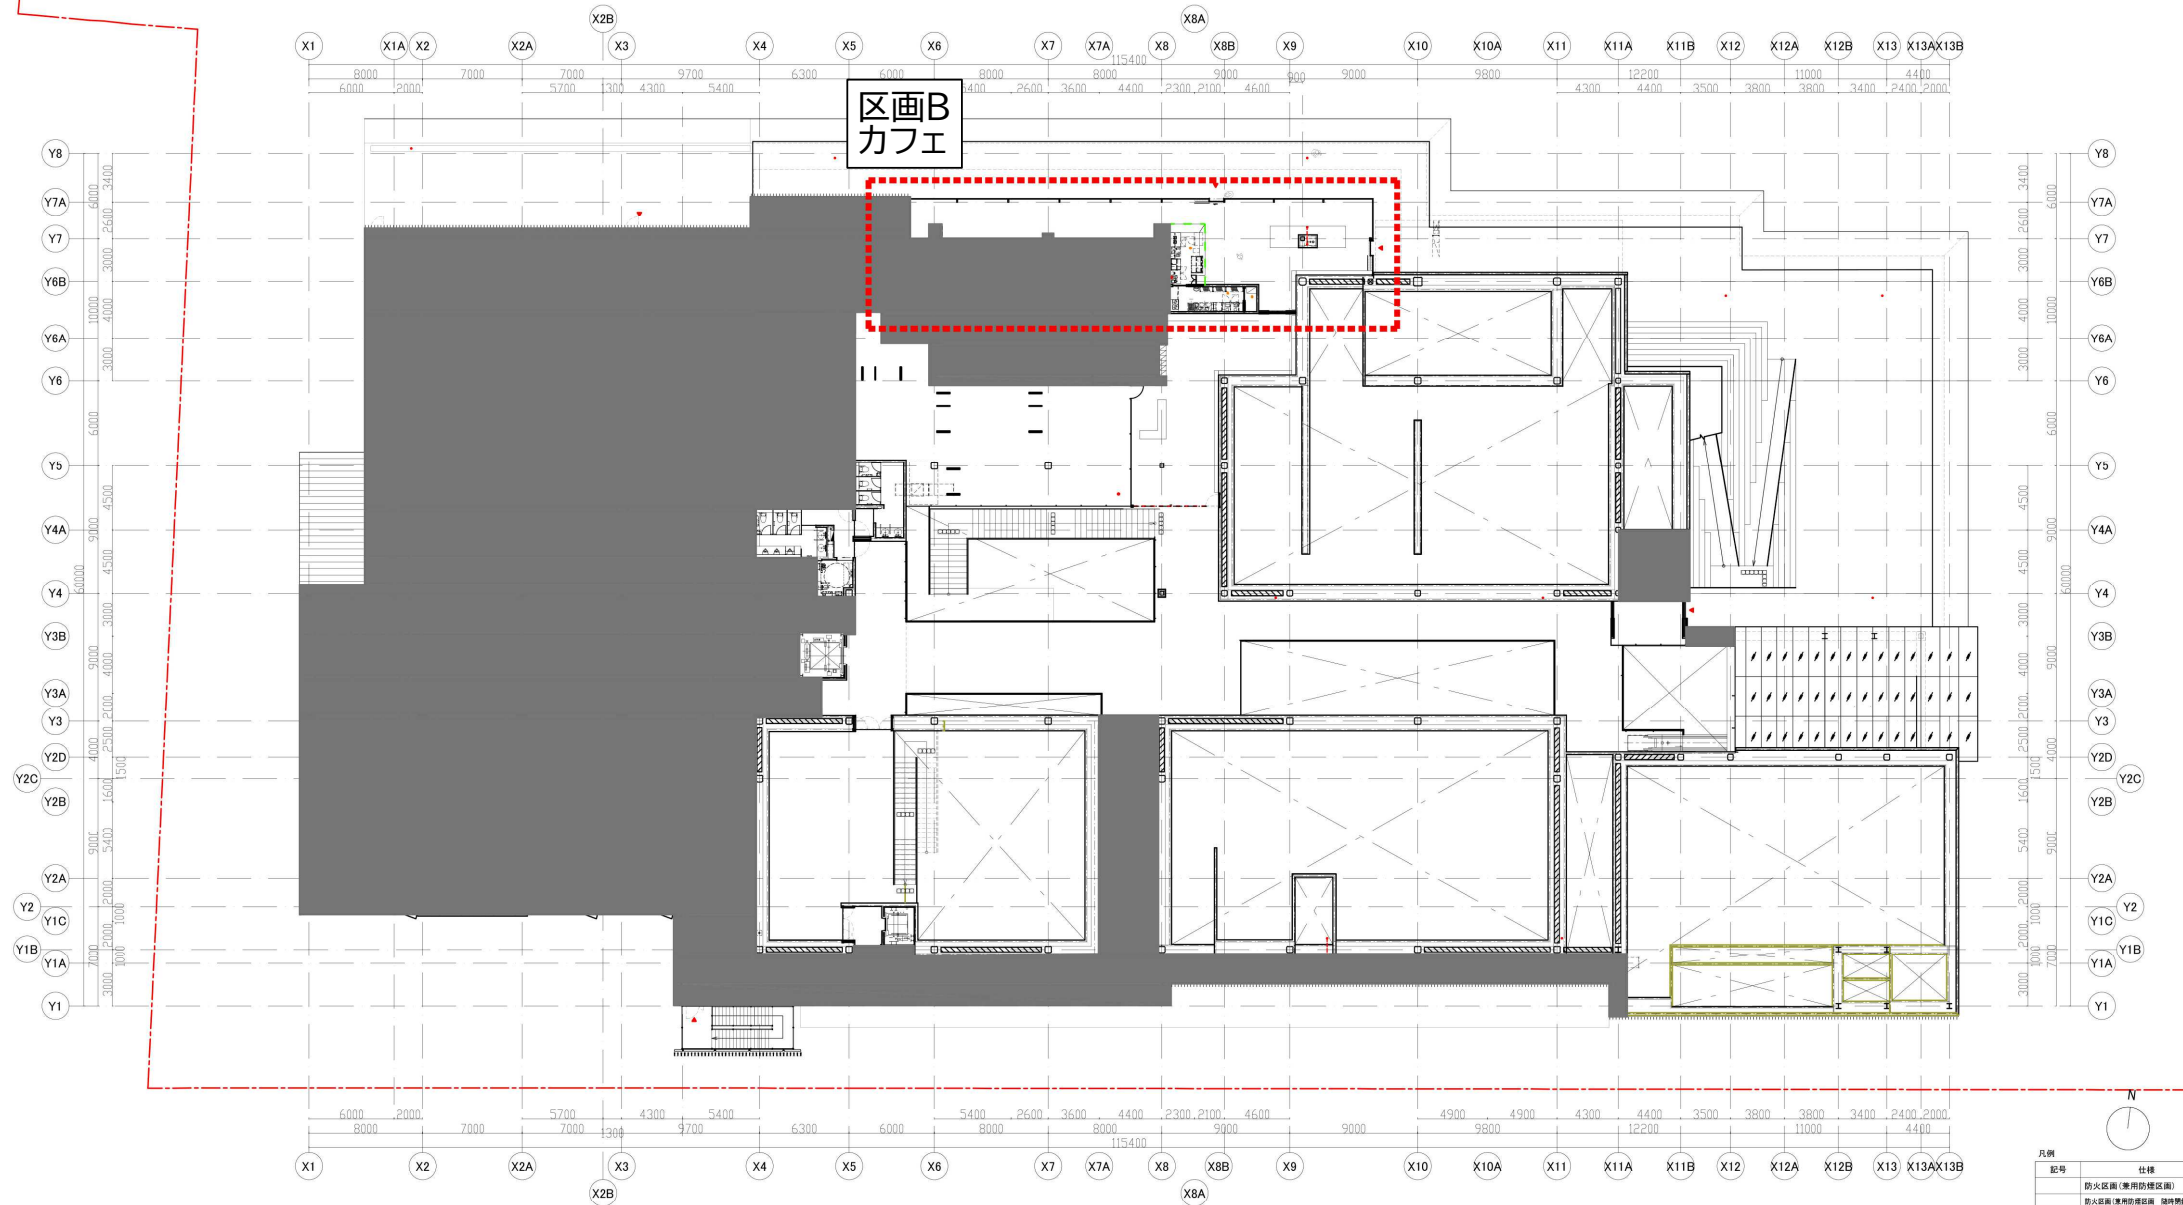

凡例	
記号	仕様
防火区画(兼用防煙区画)	
防火区画(兼用防煙区画 臨時閉鎖式)	
異種用途区画(兼用防火・防煙区画)	
防煙区画(避難安全確保に基づく防煙開口付)	
防煙区画(垂れ壁)	
堅礎	
堅礎(上部構引位置)	
消火器・消火器取付	
点字版(誘導) 56ノンスリップ加工	
点字版(警告) 56ノンスリップ加工	

福岡県建築都市部営繕設備課
福岡市博多区東公園7番7号

承認

設計者

株式会社隈研吾建築都市設計事務所
KENGO KUMA & ASSOCIATES

一般建築士事務所 東京都台東区 第32792号 | 管理建築士 一般建築士登録 第319320号 営業所

工事名称

新福岡県立美術館新築工事

図面名称

3階平面図

日付

令和7年7月

図面番号

A-011-5

縮尺

A1: 1/200
A3: 1/400