


苅田港平面図


Port of Kanda

縮尺 1：10,000

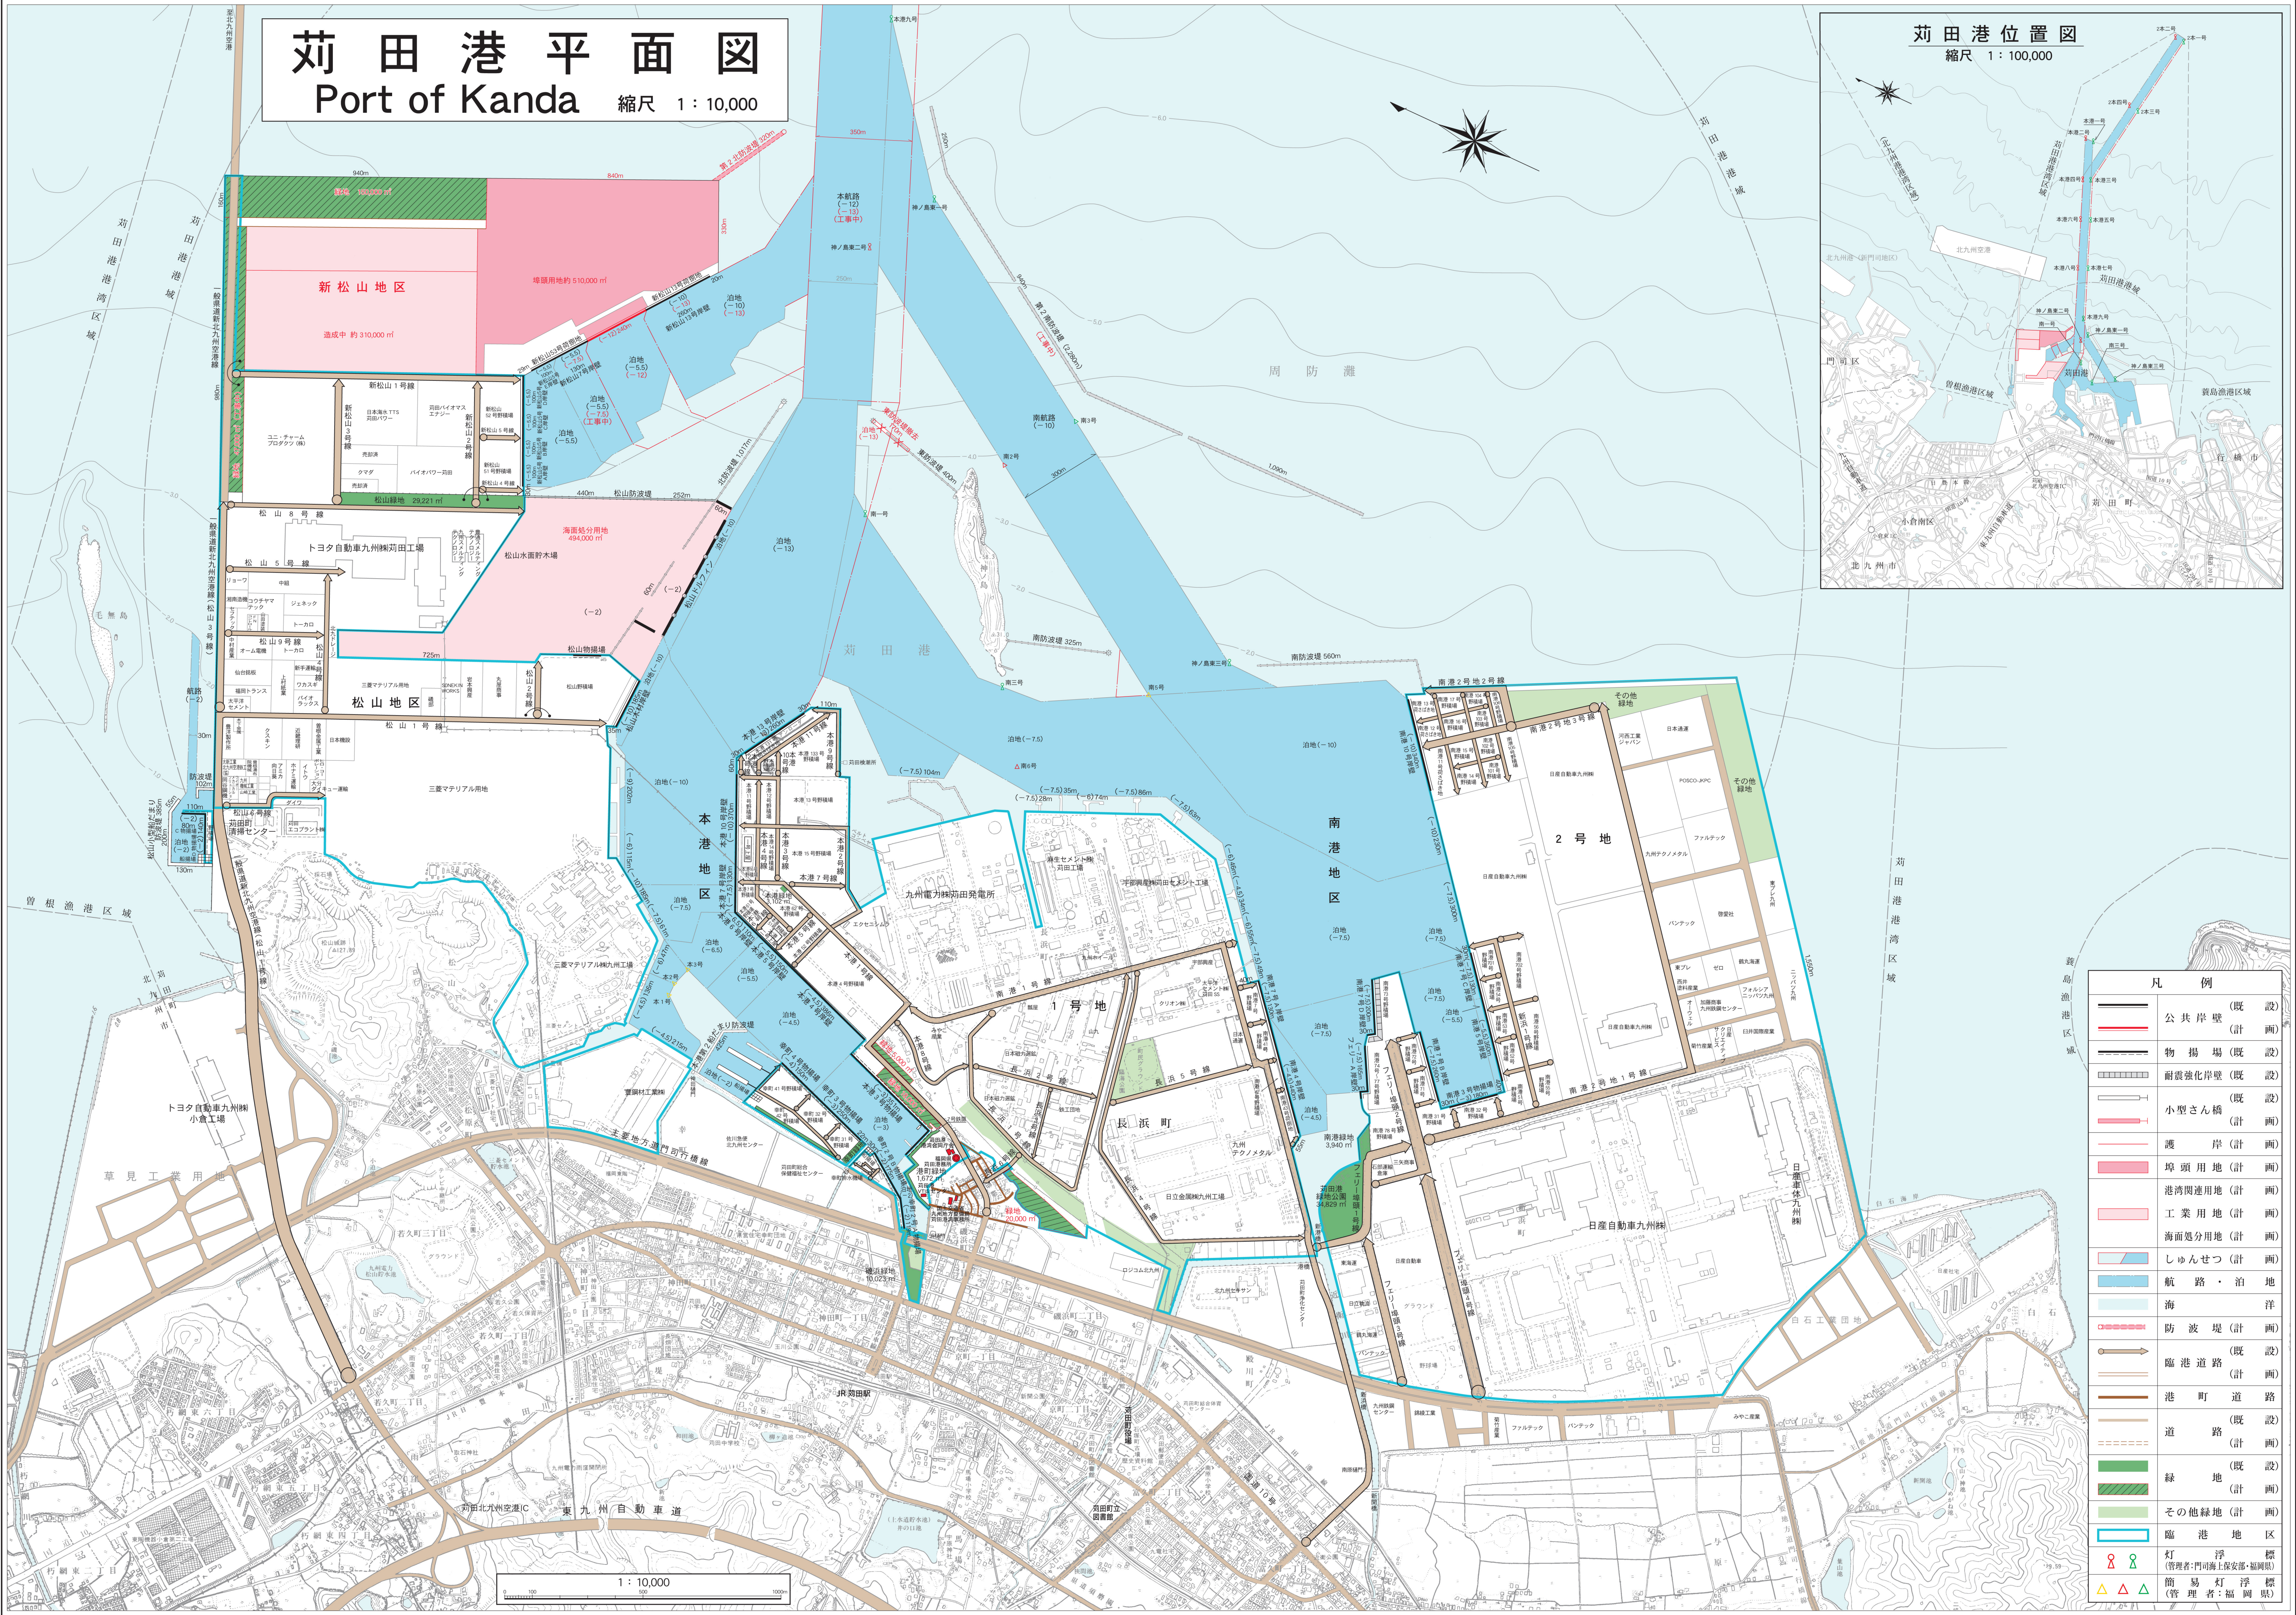

苅田港位置図

縮尺 1：100,000

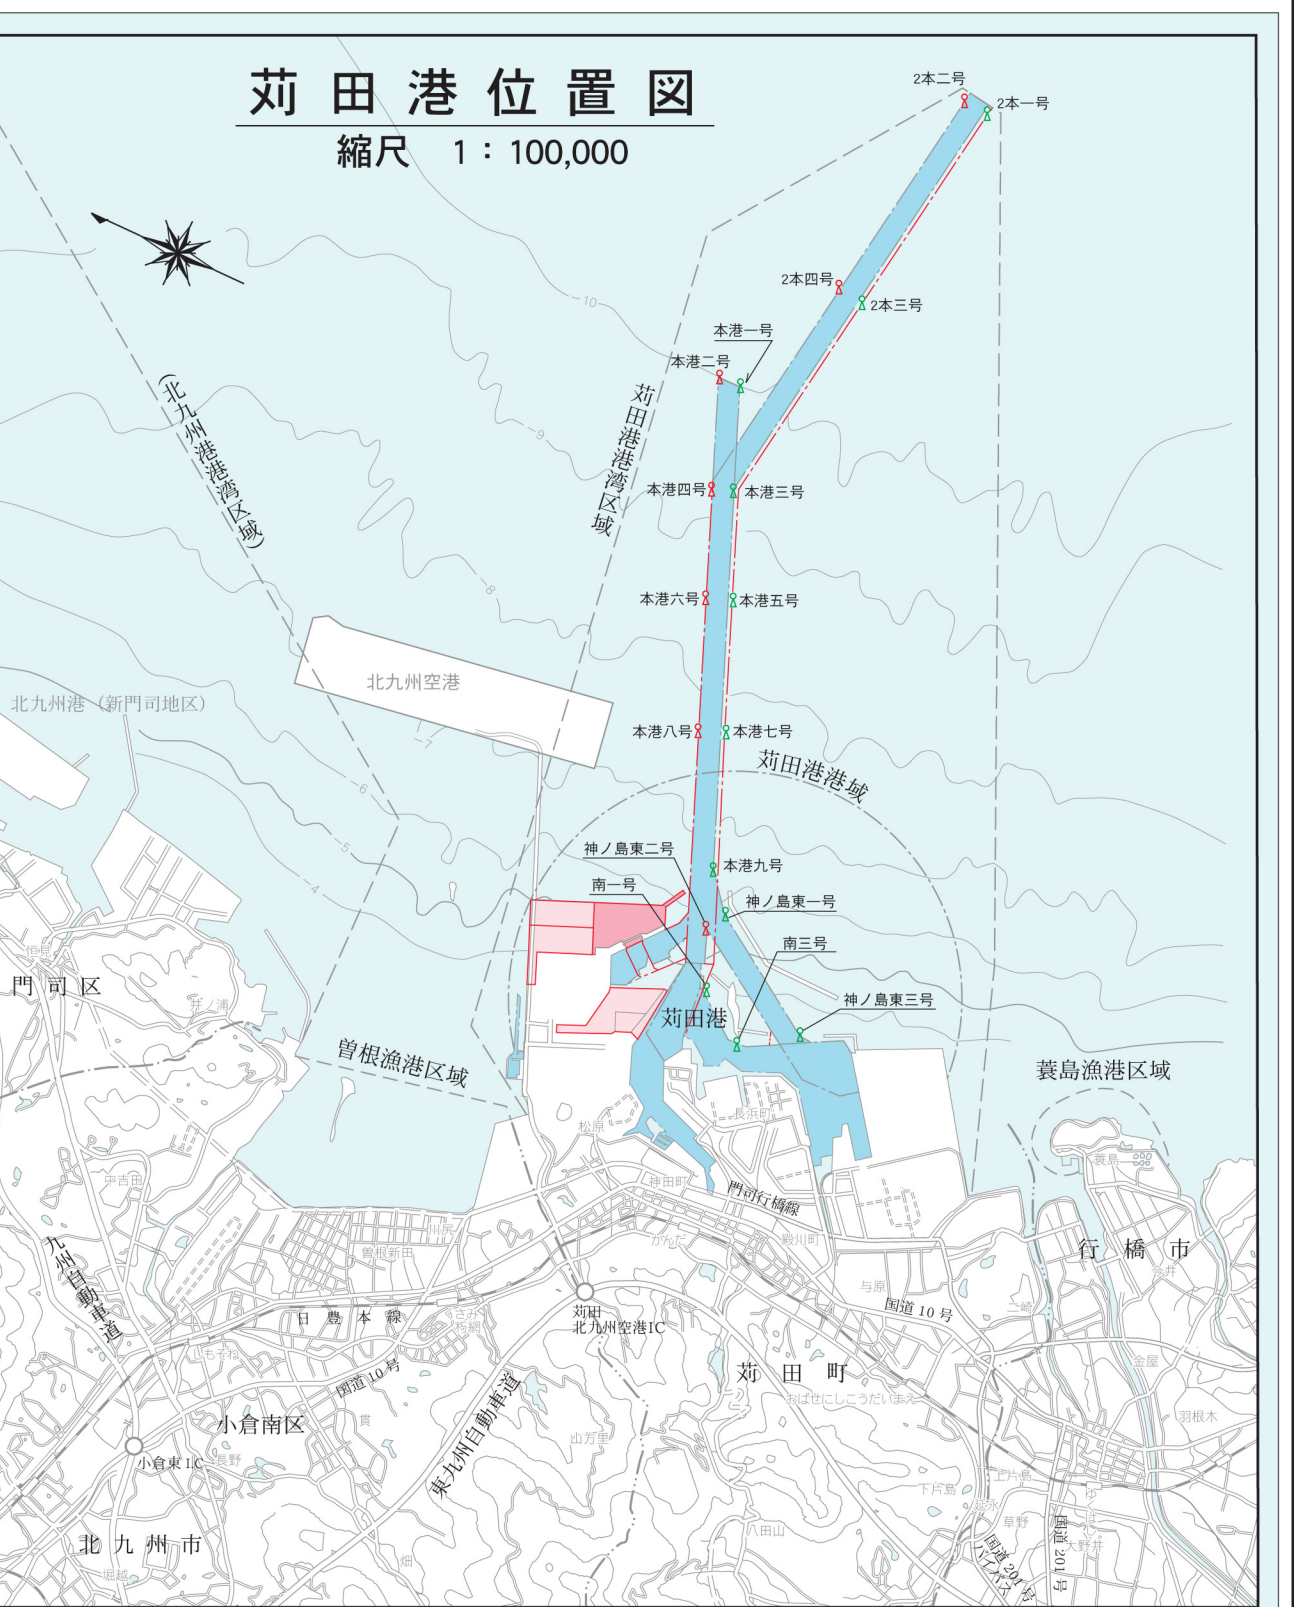

凡 例	
	公共岸壁 (既設)
	公共岸壁 (計画)
	物揚場 (既設)
	物揚場 (計画)
	耐震強化岸壁 (既設)
	耐震強化岸壁 (計画)
	小型さん橋 (既設)
	小型さん橋 (計画)
	護岸 (計画)
	埠頭用地 (計画)
	港湾関連用地 (計画)
	工業用地 (計画)
	海面処分用地 (計画)
	しゅんせつ (計画)
	航路・泊地
	海
	防波堤 (計画)
	臨港道路 (既設)
	臨港道路 (計画)
	港町道路
	道路 (既設)
	道路 (計画)
	緑地 (既設)
	緑地 (計画)
	その他緑地 (計画)
	臨港地区
	灯浮標 (管理者: 国土海上保安部・福岡県)
	簡易灯浮標 (管理者: 福岡県)