


第245回福岡県都市計画審議会
委員用資料

令和6年10月29日(火)

須恵町に設置する産業廃棄物処理施設の敷地の位置について 位置図 縮尺 1/10,000

福岡県都市計画審議会
委員用図面
第 3845 号

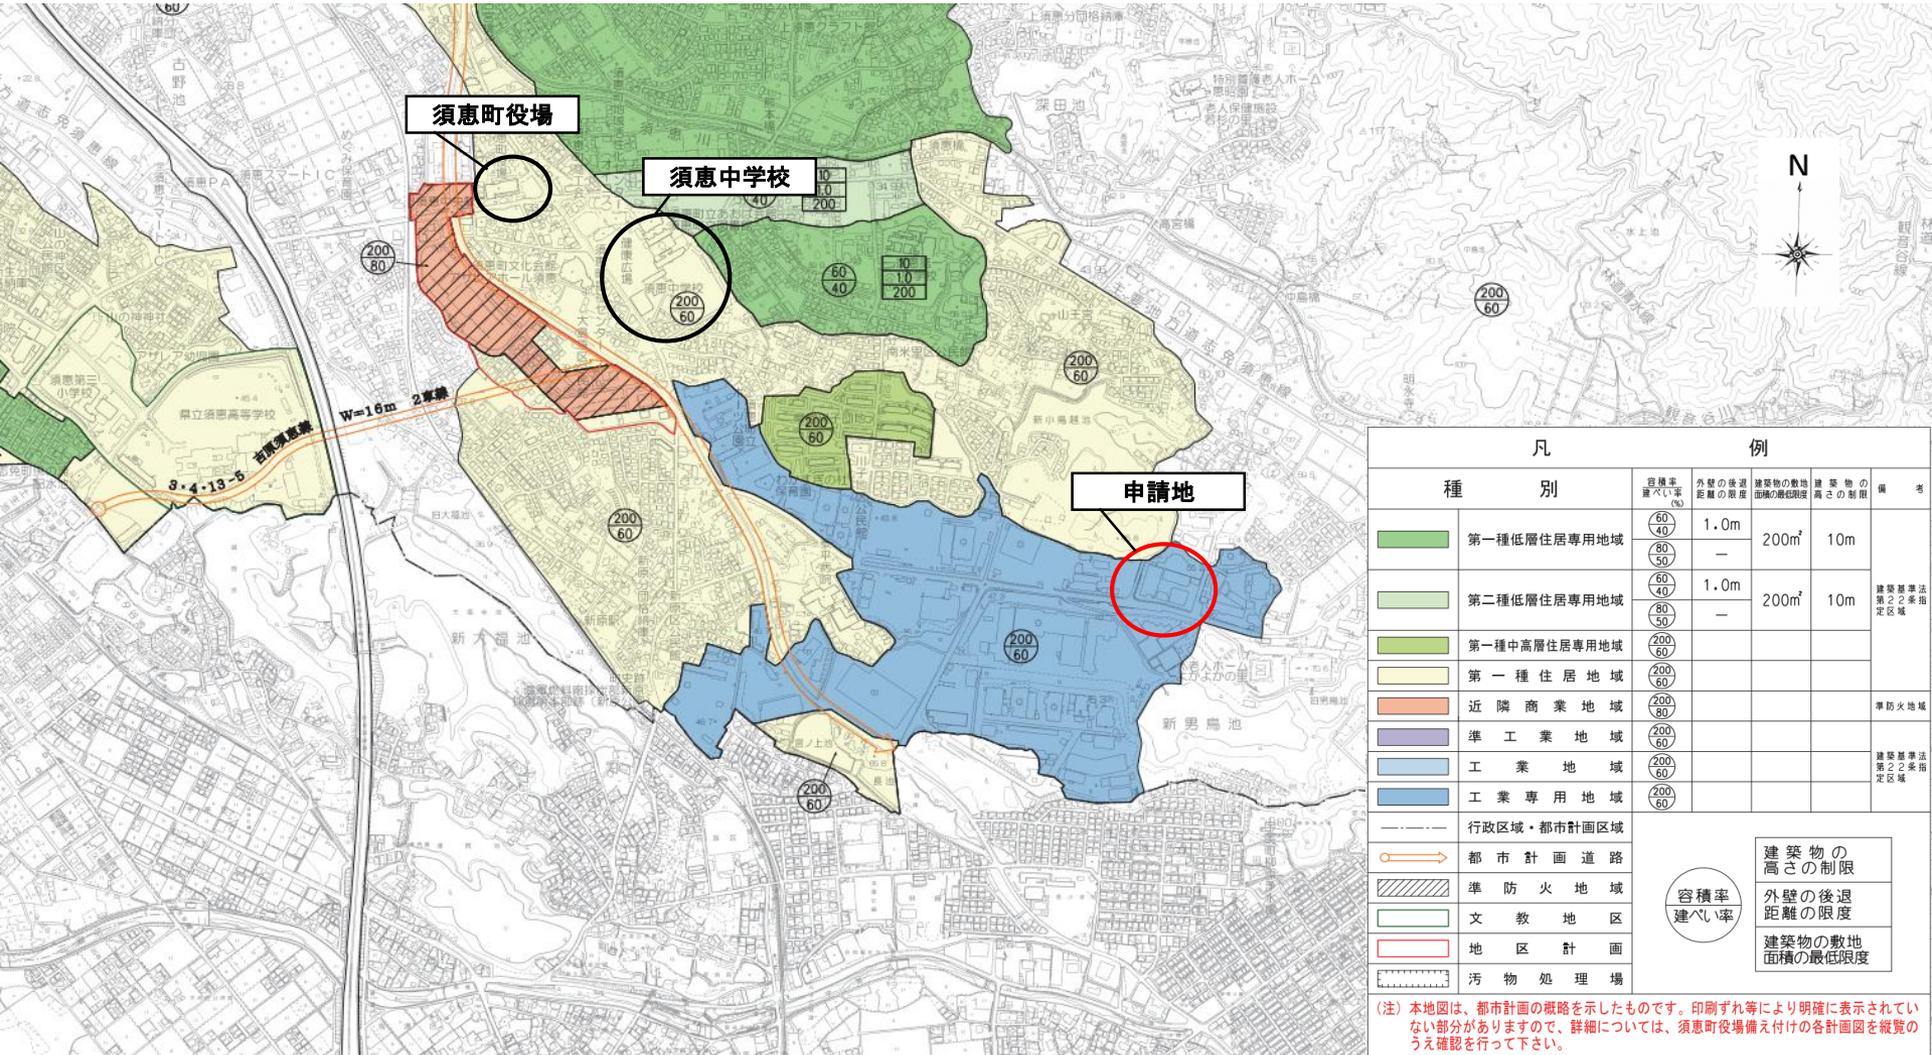


凡		例					
種	別	容積率 建ぺい率	外壁の後退 距離の限度	建築物の敷地 面積の最低限度	建築物の高さの制限	備	考
■	第一種低層住居専用地域	60/40	1.0m	200㎡	10m		
■	第二種低層住居専用地域	60/50	1.0m	200㎡	10m		建築基準法 第22条指 定区域
■	第一種中高層住居専用地域	60/40					
■	第一種住居地域	200/60					
■	近隣商業地域	200/80					準防火地域
■	準工業地域	200/60					
■	工業地域	200/60					建築基準法 第22条指 定区域
■	工業専用地域	200/60					
---	行政区域・都市計画区域						
→	都市計画道路						
▨	準防火地域						
■	文教地区						
■	地区計画						
■	汚物処理場						

○	容積率 建ぺい率
■	建築物の高さの制限
▨	外壁の後退 距離の限度
■	建築物の敷地 面積の最低限度

(注) 本地図は、都市計画の概略を示したものです。印刷ずれ等により明確に表示されていない部分がありますので、詳細については、須恵町役場備え付けの各計画図を縦覧のうえ確認を行って下さい。


須恵町に設置する産業廃棄物処理施設の敷地の位置について
 付近見取図 縮尺 1/3,000

福岡県都市計画審議会
 委員用図面
 第 3845 号

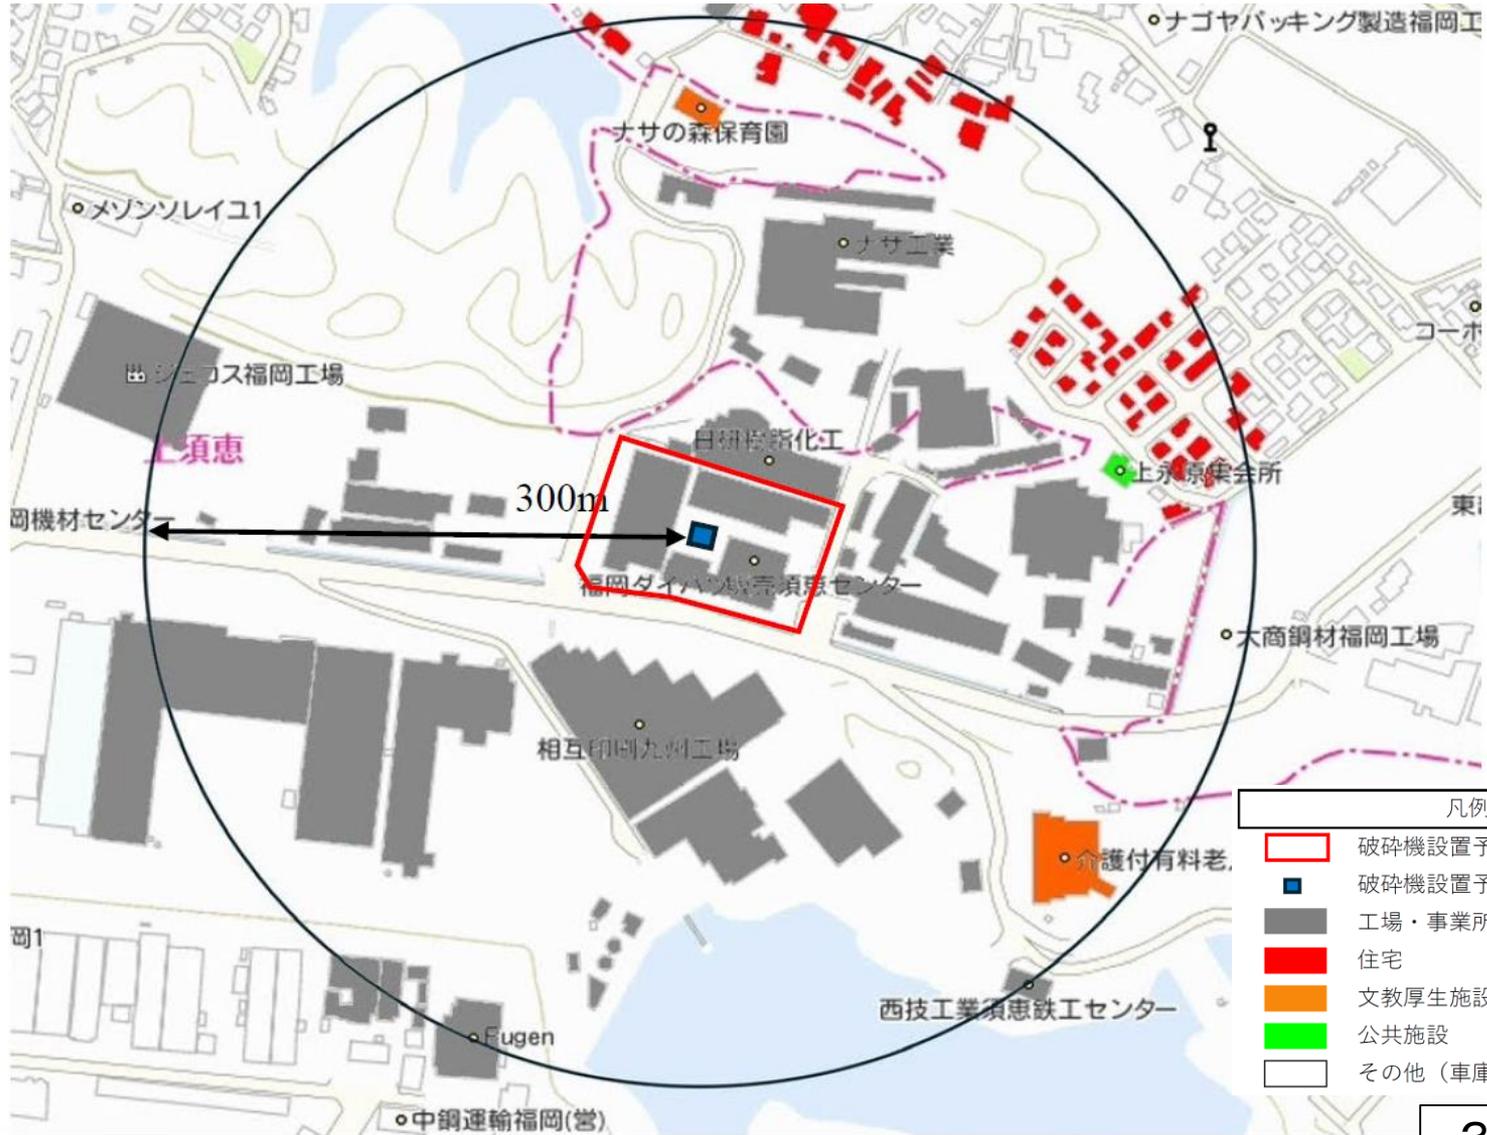

須恵町に設置する産業廃棄物処理施設の敷地の位置について
配置図 縮尺1/500

福岡県都市計画審議会
委員用図面
第 3845 号

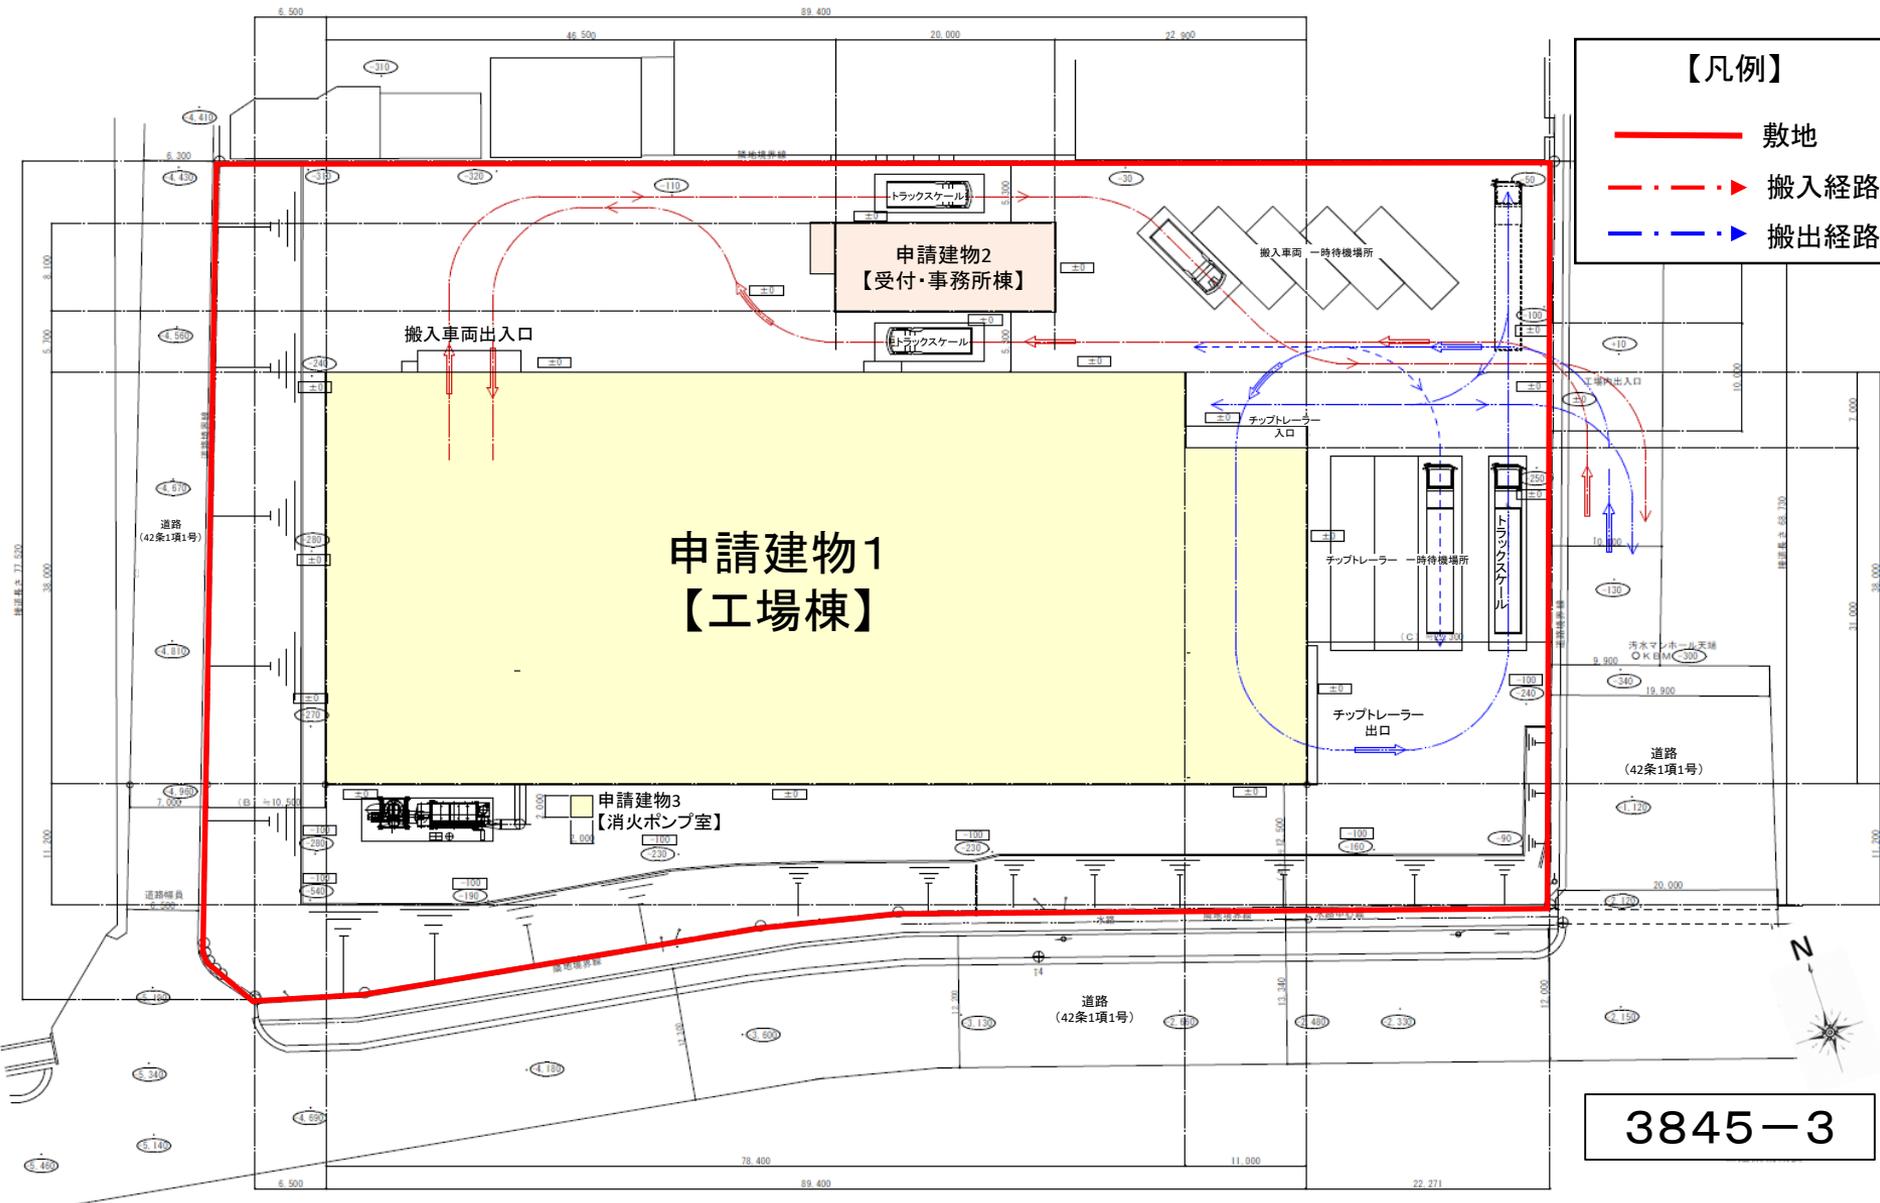

【凡例】

- 敷地
- - - > 搬入経路
- - - > 搬出経路


3845-3

須恵町に設置する産業廃棄物処理施設の敷地の位置について
1階平面図 縮尺1/400

福岡県都市計画審議会
委員用図面
第 3845 号

【凡例】


- ▶ 破砕機
- · - · ▶ 搬入経路
- · - · ▶ 搬出経路

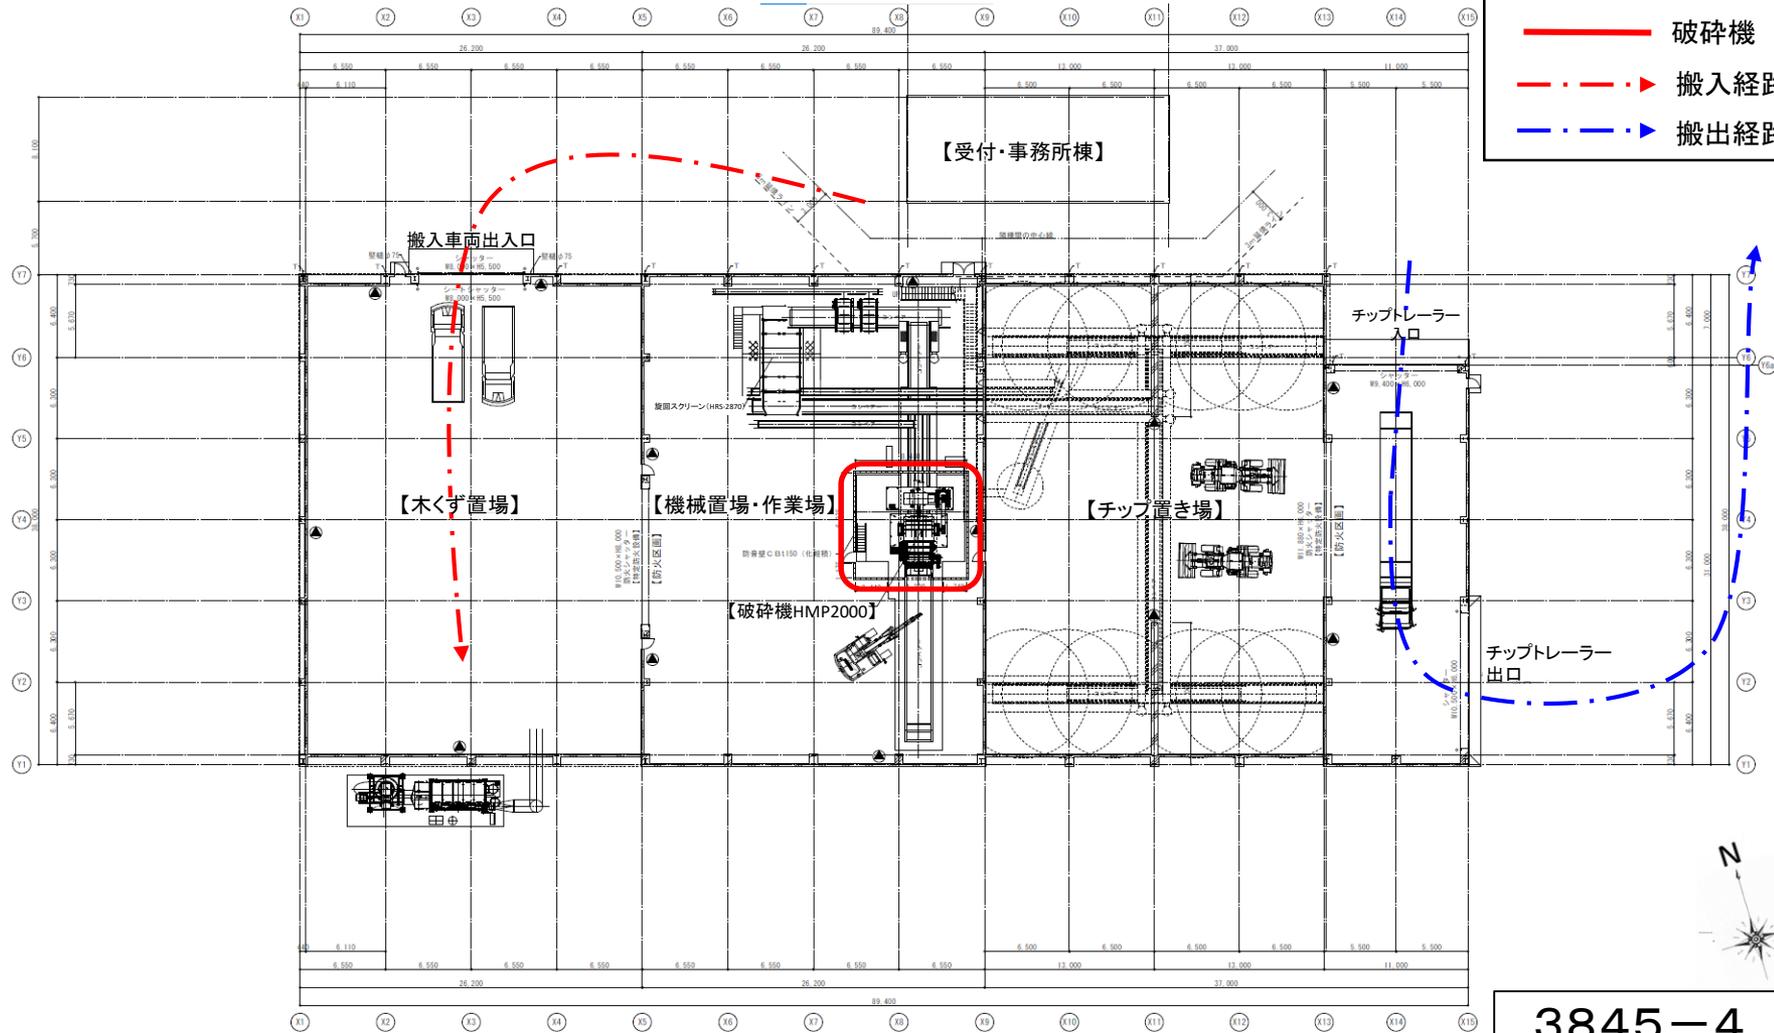

3845-4


須恵町に設置する産業廃棄物処理施設の敷地の位置について 処理フロー計画図

福岡県都市計画審議会
委員用図面
第 3845 号

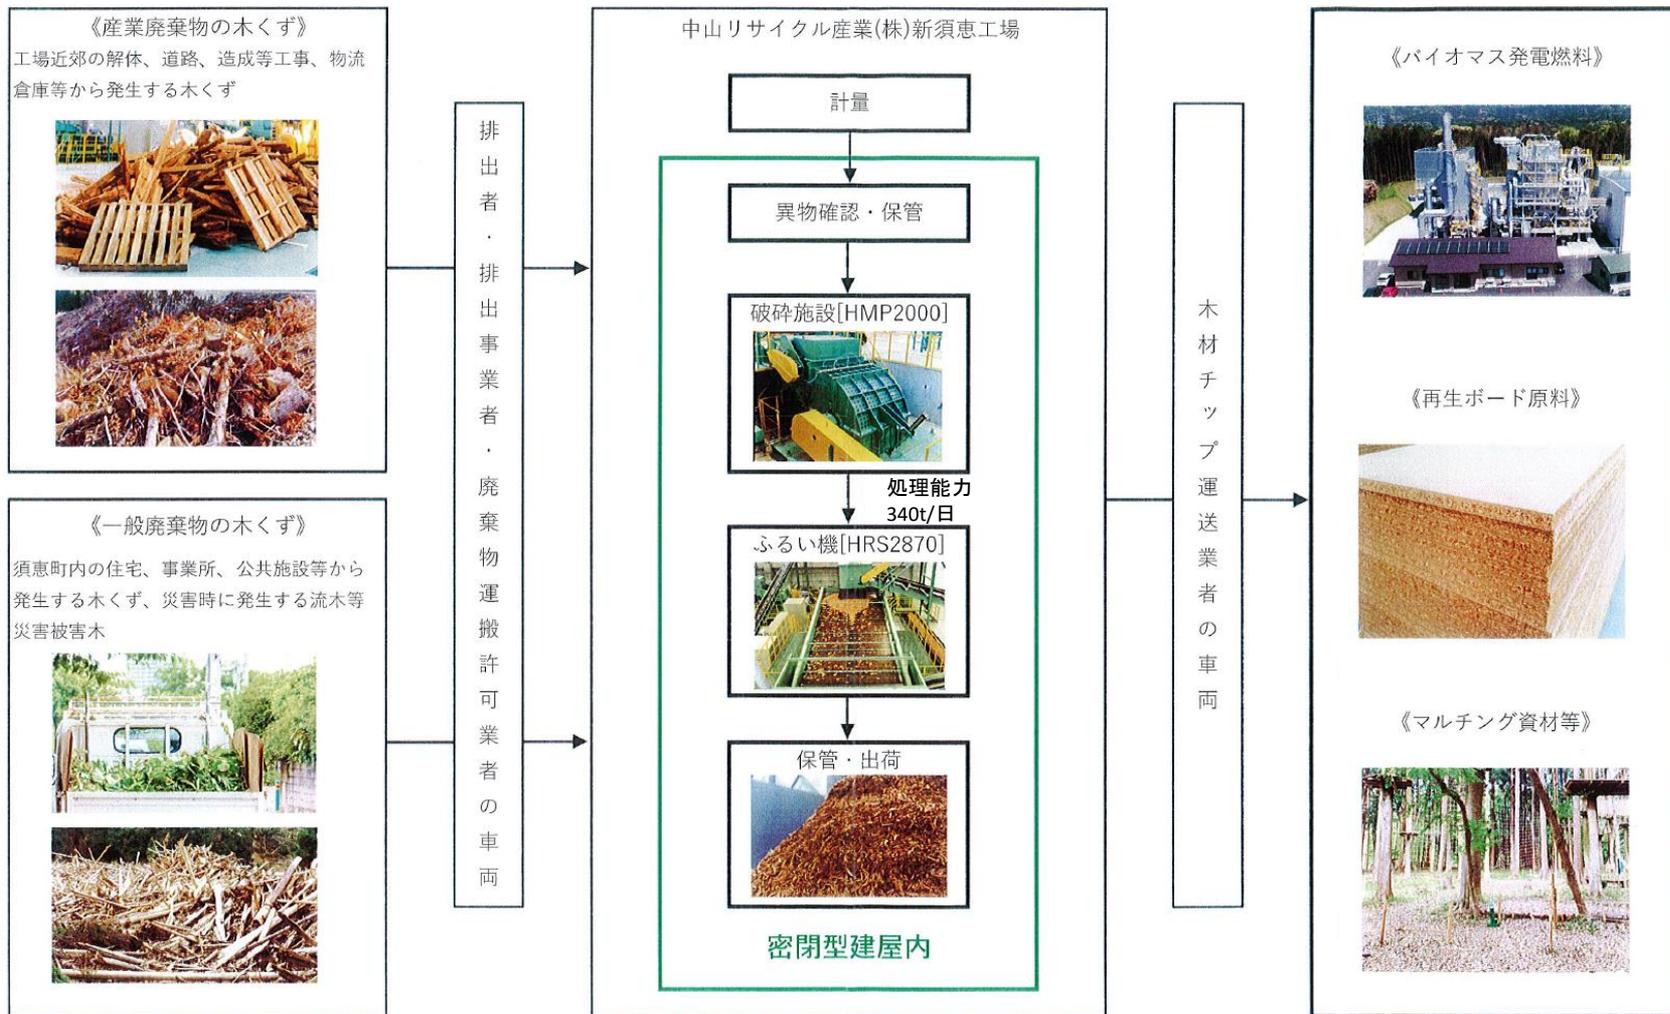

須恵町に設置する産業廃棄物処理施設の敷地の位置について
搬出入経路

福岡県都市計画審議会
委員用図面
第 3845 号

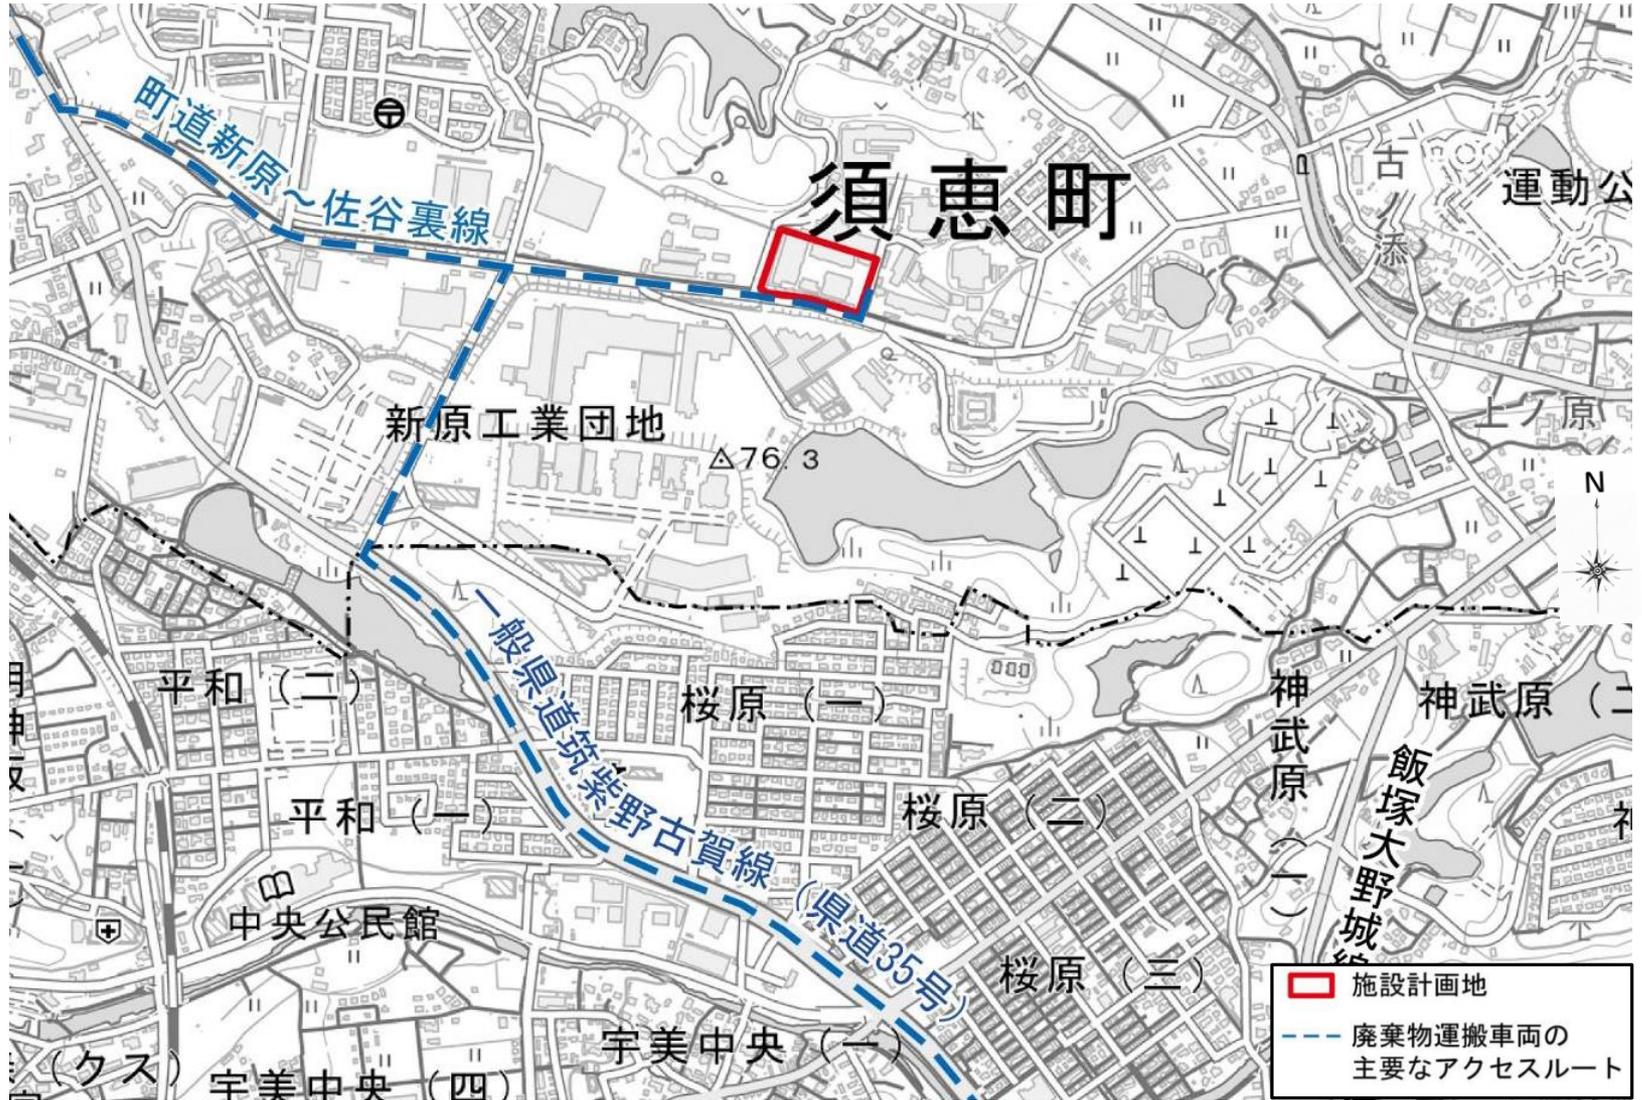

3845-6