
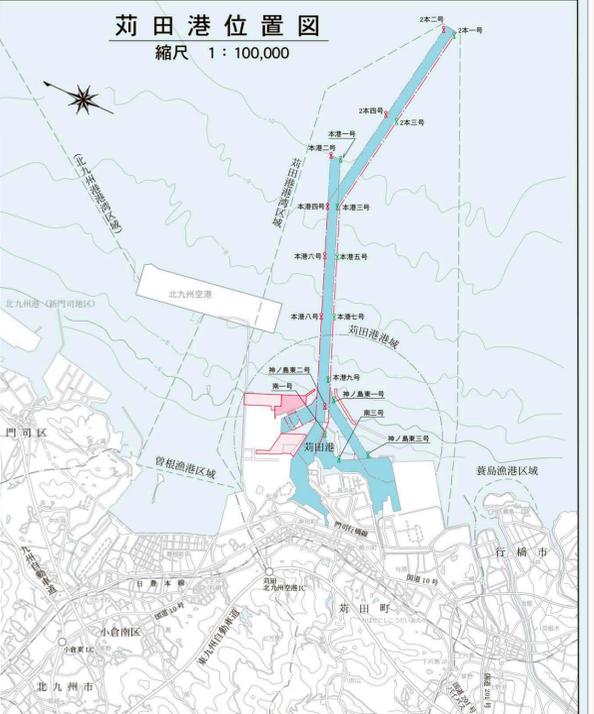


苅田港平面図

Port of Kanda 縮尺 1 : 10,000

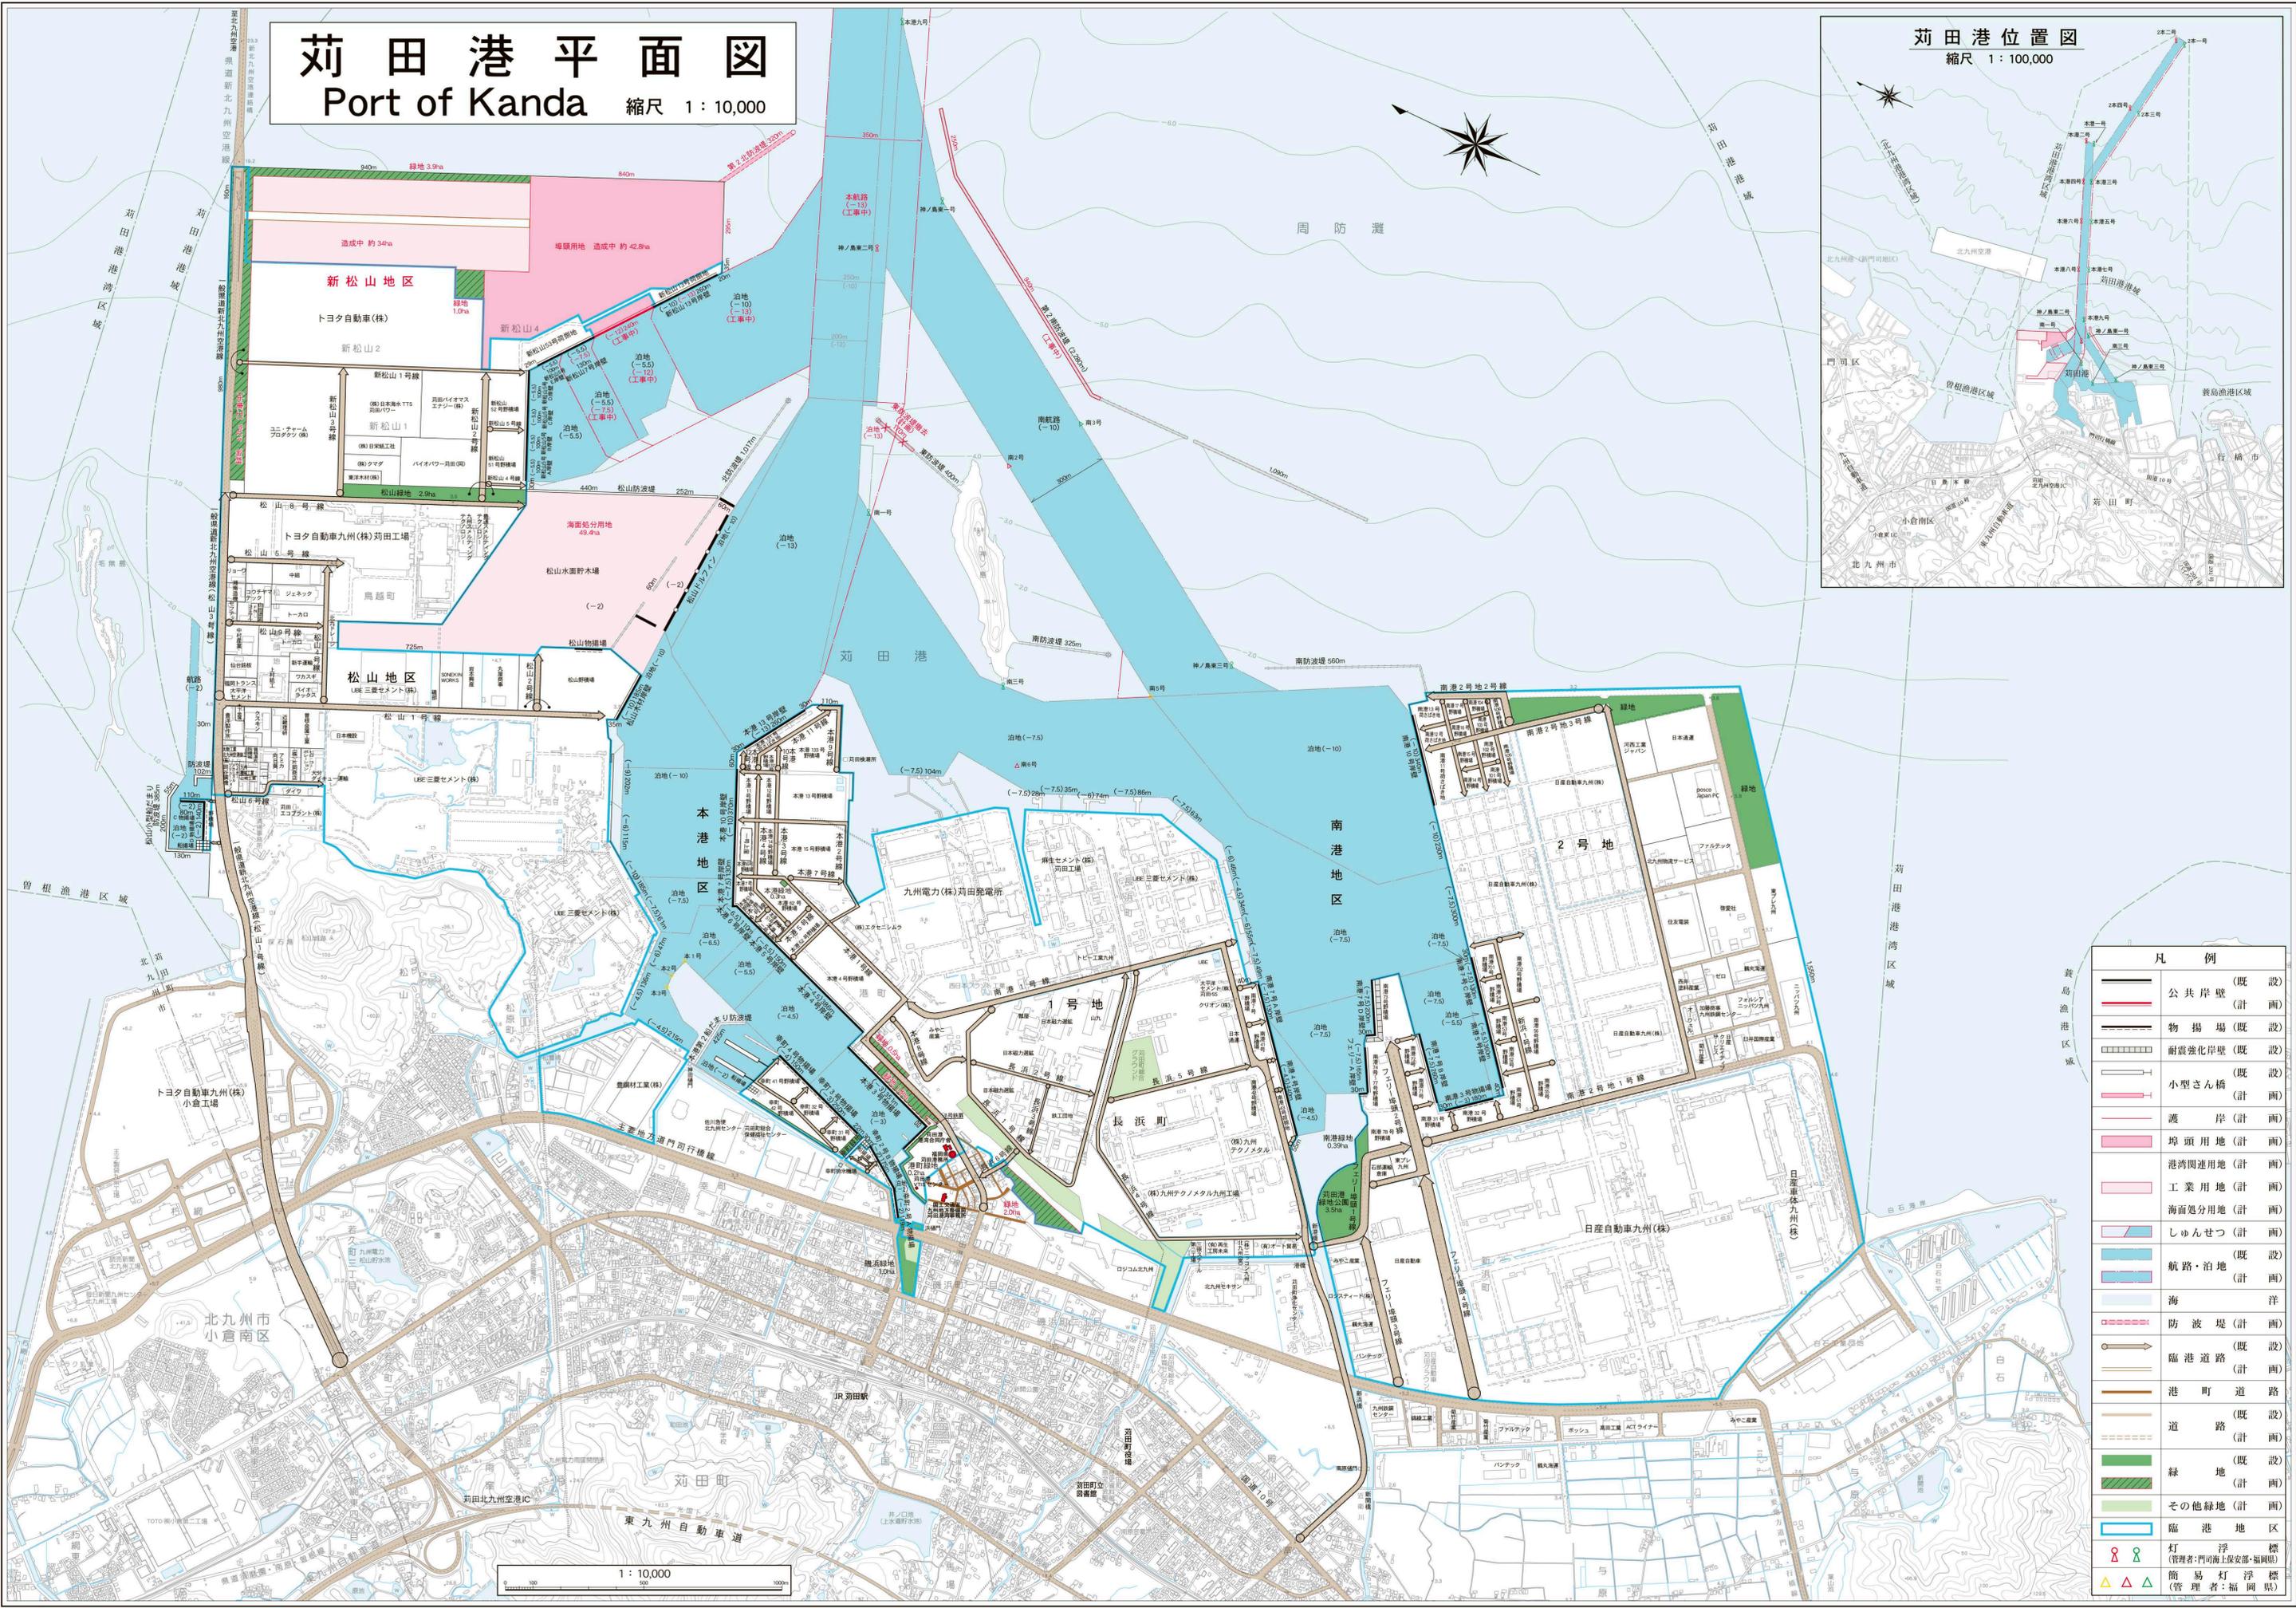

凡例	
	公共岸壁 (既設)
	公共岸壁 (計画)
	物揚場 (既設)
	耐震強化岸壁 (既設)
	小型さん橋 (既設)
	小型さん橋 (計画)
	護岸 (計画)
	埠頭用地 (計画)
	港湾関連用地 (計画)
	工業用地 (計画)
	海面処分用地 (計画)
	しゅんせつ (計画)
	航路・泊地 (既設)
	航路・泊地 (計画)
	海 洋
	防波堤 (計画)
	臨港道路 (既設)
	臨港道路 (計画)
	港町道路
	道路 (既設)
	道路 (計画)
	緑地 (既設)
	緑地 (計画)
	その他緑地 (計画)
	臨港地区
	灯 浮 標 (管理者: 門司海上保安部・福岡県)
	簡易灯浮標 (管理者: 福岡県)

1 : 10,000