

計画一般平面図（変更後）



標準区画割図

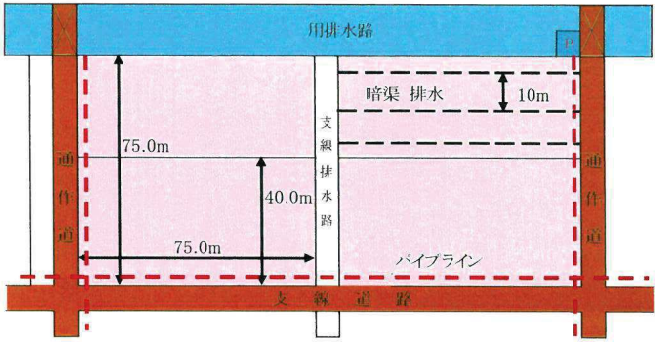


標準構造図

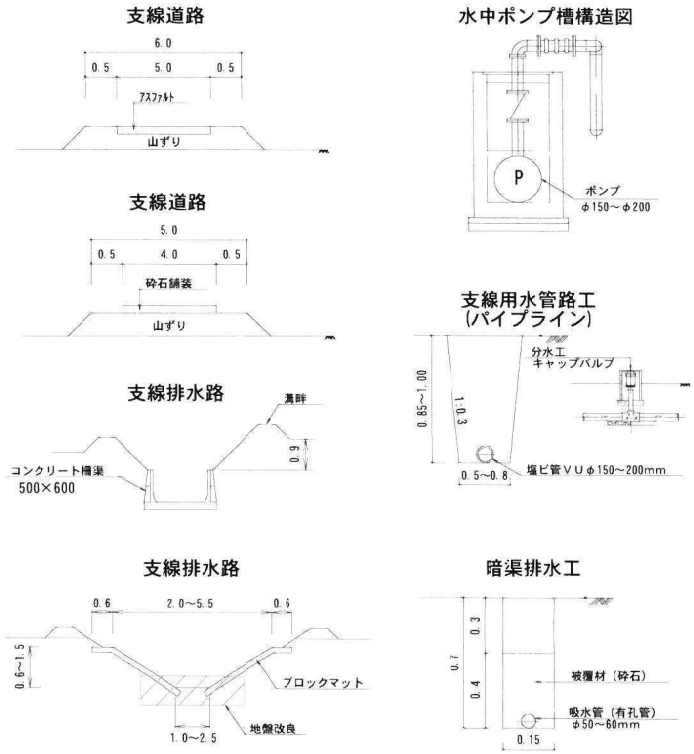

令和7年度 計画変更　農地中間管理機構関連農地整備事業　柳川北部第3地区 計画一般図

1:25,000

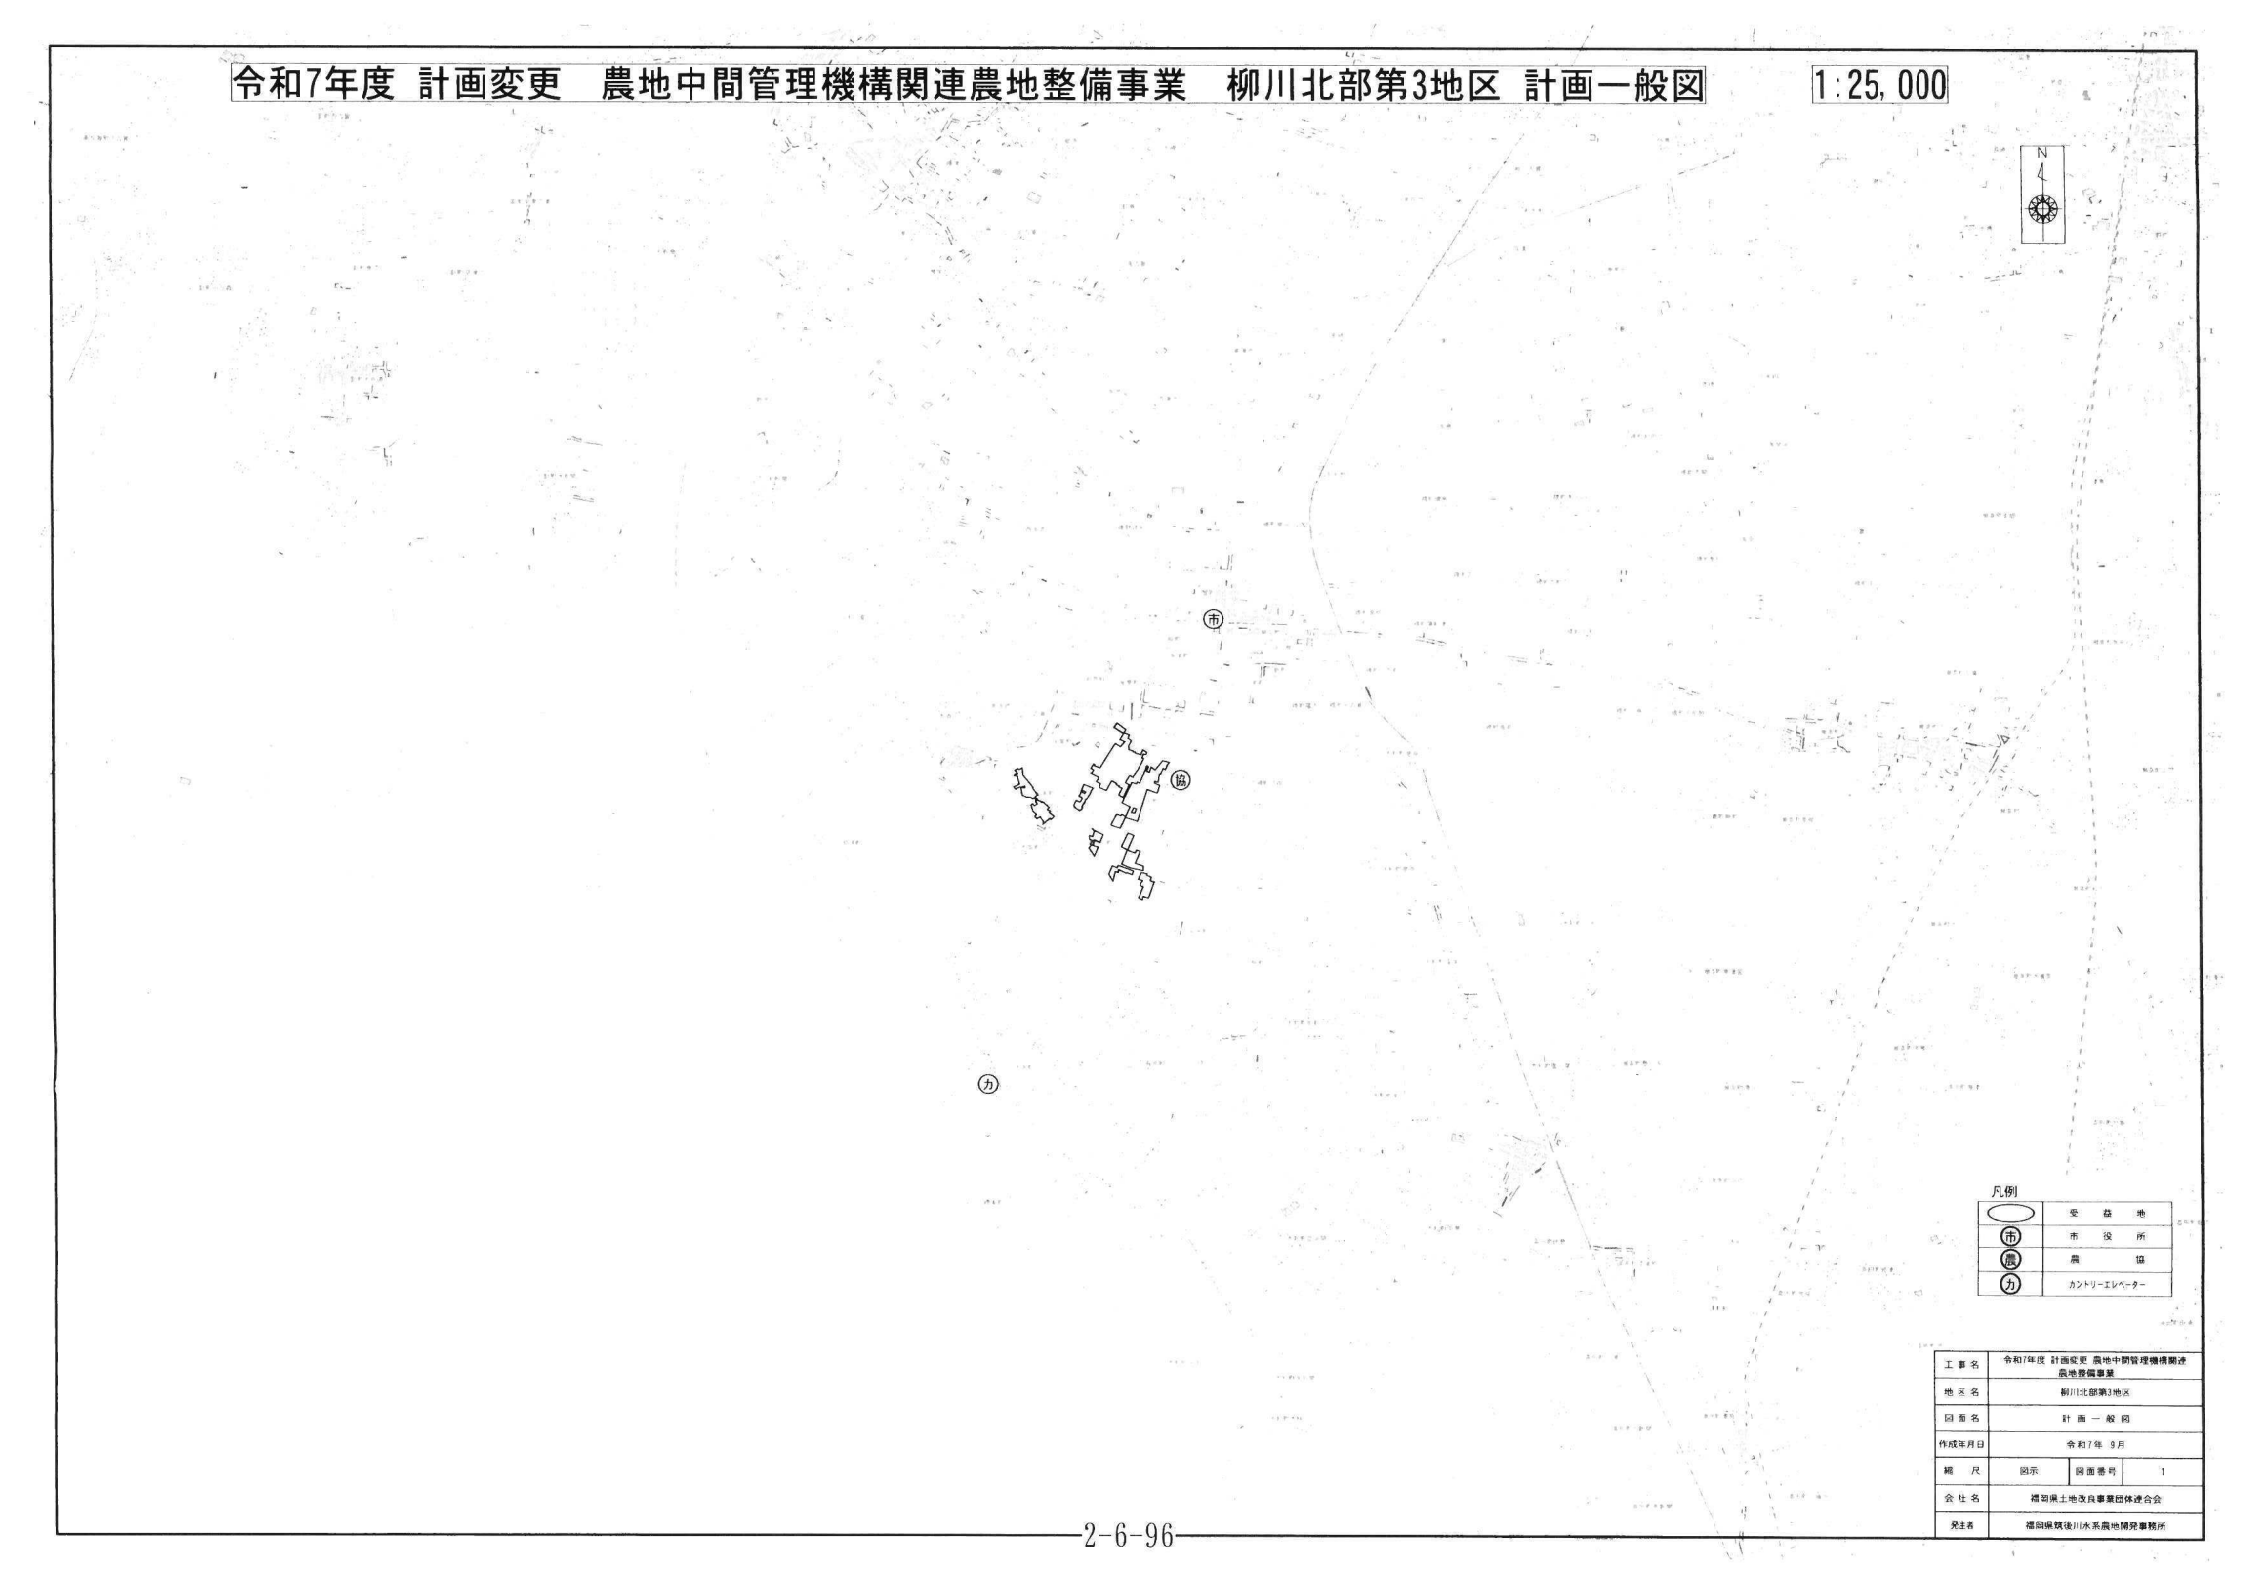


凡例

	受益地
市	市役所
農	農協
力	カントリーエレベーター

工事名	令和7年度 計画変更 農地中間管理機構関連農地整備事業		
地区名	柳川北部第3地区		
図面名	計画一般図		
作成年月日	令和7年 9月		
縮尺	図示	図面番号	1
会社名	福岡県土地改良事業団体連合会		
発注者	福岡県筑後川水系農地開発事務所		

令和7年度 計画変更　農地中間管理機構関連農地整備事業　柳川北部第3地区 関連事業図及び地域開発構造図 1:25,000

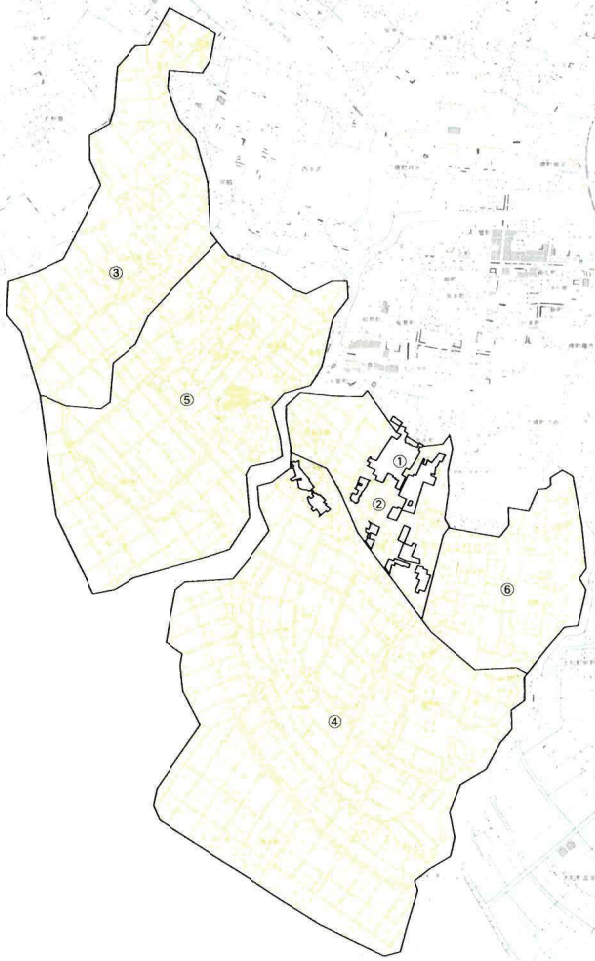

凡例

	当該年度
	前年度以前

関連事業図及び地域開発構想図

番号	地区名	事業名	面積(ha)	工期
①	柳川北部第3	経営体育成基盤整備事業	34	R2～R5
②	柳川北部第2	県営担い手育成基盤整備事業	67	H9～H16
③	昭代	県営干拓地等整備事業	223	S47～S55
④	柳川南部	県営干拓地等整備事業	546	S51～H13
⑤	柳川西部	県営干拓地等整備事業	257	S55～H11
⑥	柳川北部	県営担い手育成基盤整備事業	67	H16～H14

工事名	令和7年度 計画変更 農地中間管理機構関連農地整備事業		
地区名	柳川北部第3地区		
図面名	関連事業及び地域開発構造図		
作成年月日	令和7年 9月		
縮尺	図示	図面番号	2
会社名	福岡県土地改良事業団体連合会		
発注者	福岡県筑後川水系農地開発事務所		

令和7年度 計画変更　農地中間管理機構関連農地整備事業　柳川北部第3地区 農振土地利用計画図　1:25,000




凡例

	計画区域
	農地

工事名	令和7年度 計画変更 農地中間管理機構関連農地整備事業		
地区名	柳川北部第3地区		
図面名	農振土地利用計画図		
作成年月日	令和7年 9月		
縮尺	同示	図面番号	3
会社名	福岡県土地改良事業団体連合会		
発注者	福岡県筑後川水系農地開発事務所		

令和7年度 計画変更　農地中間管理機構関連農地整備事業　柳川北部第3地区 計画変更説明図　1:3,000

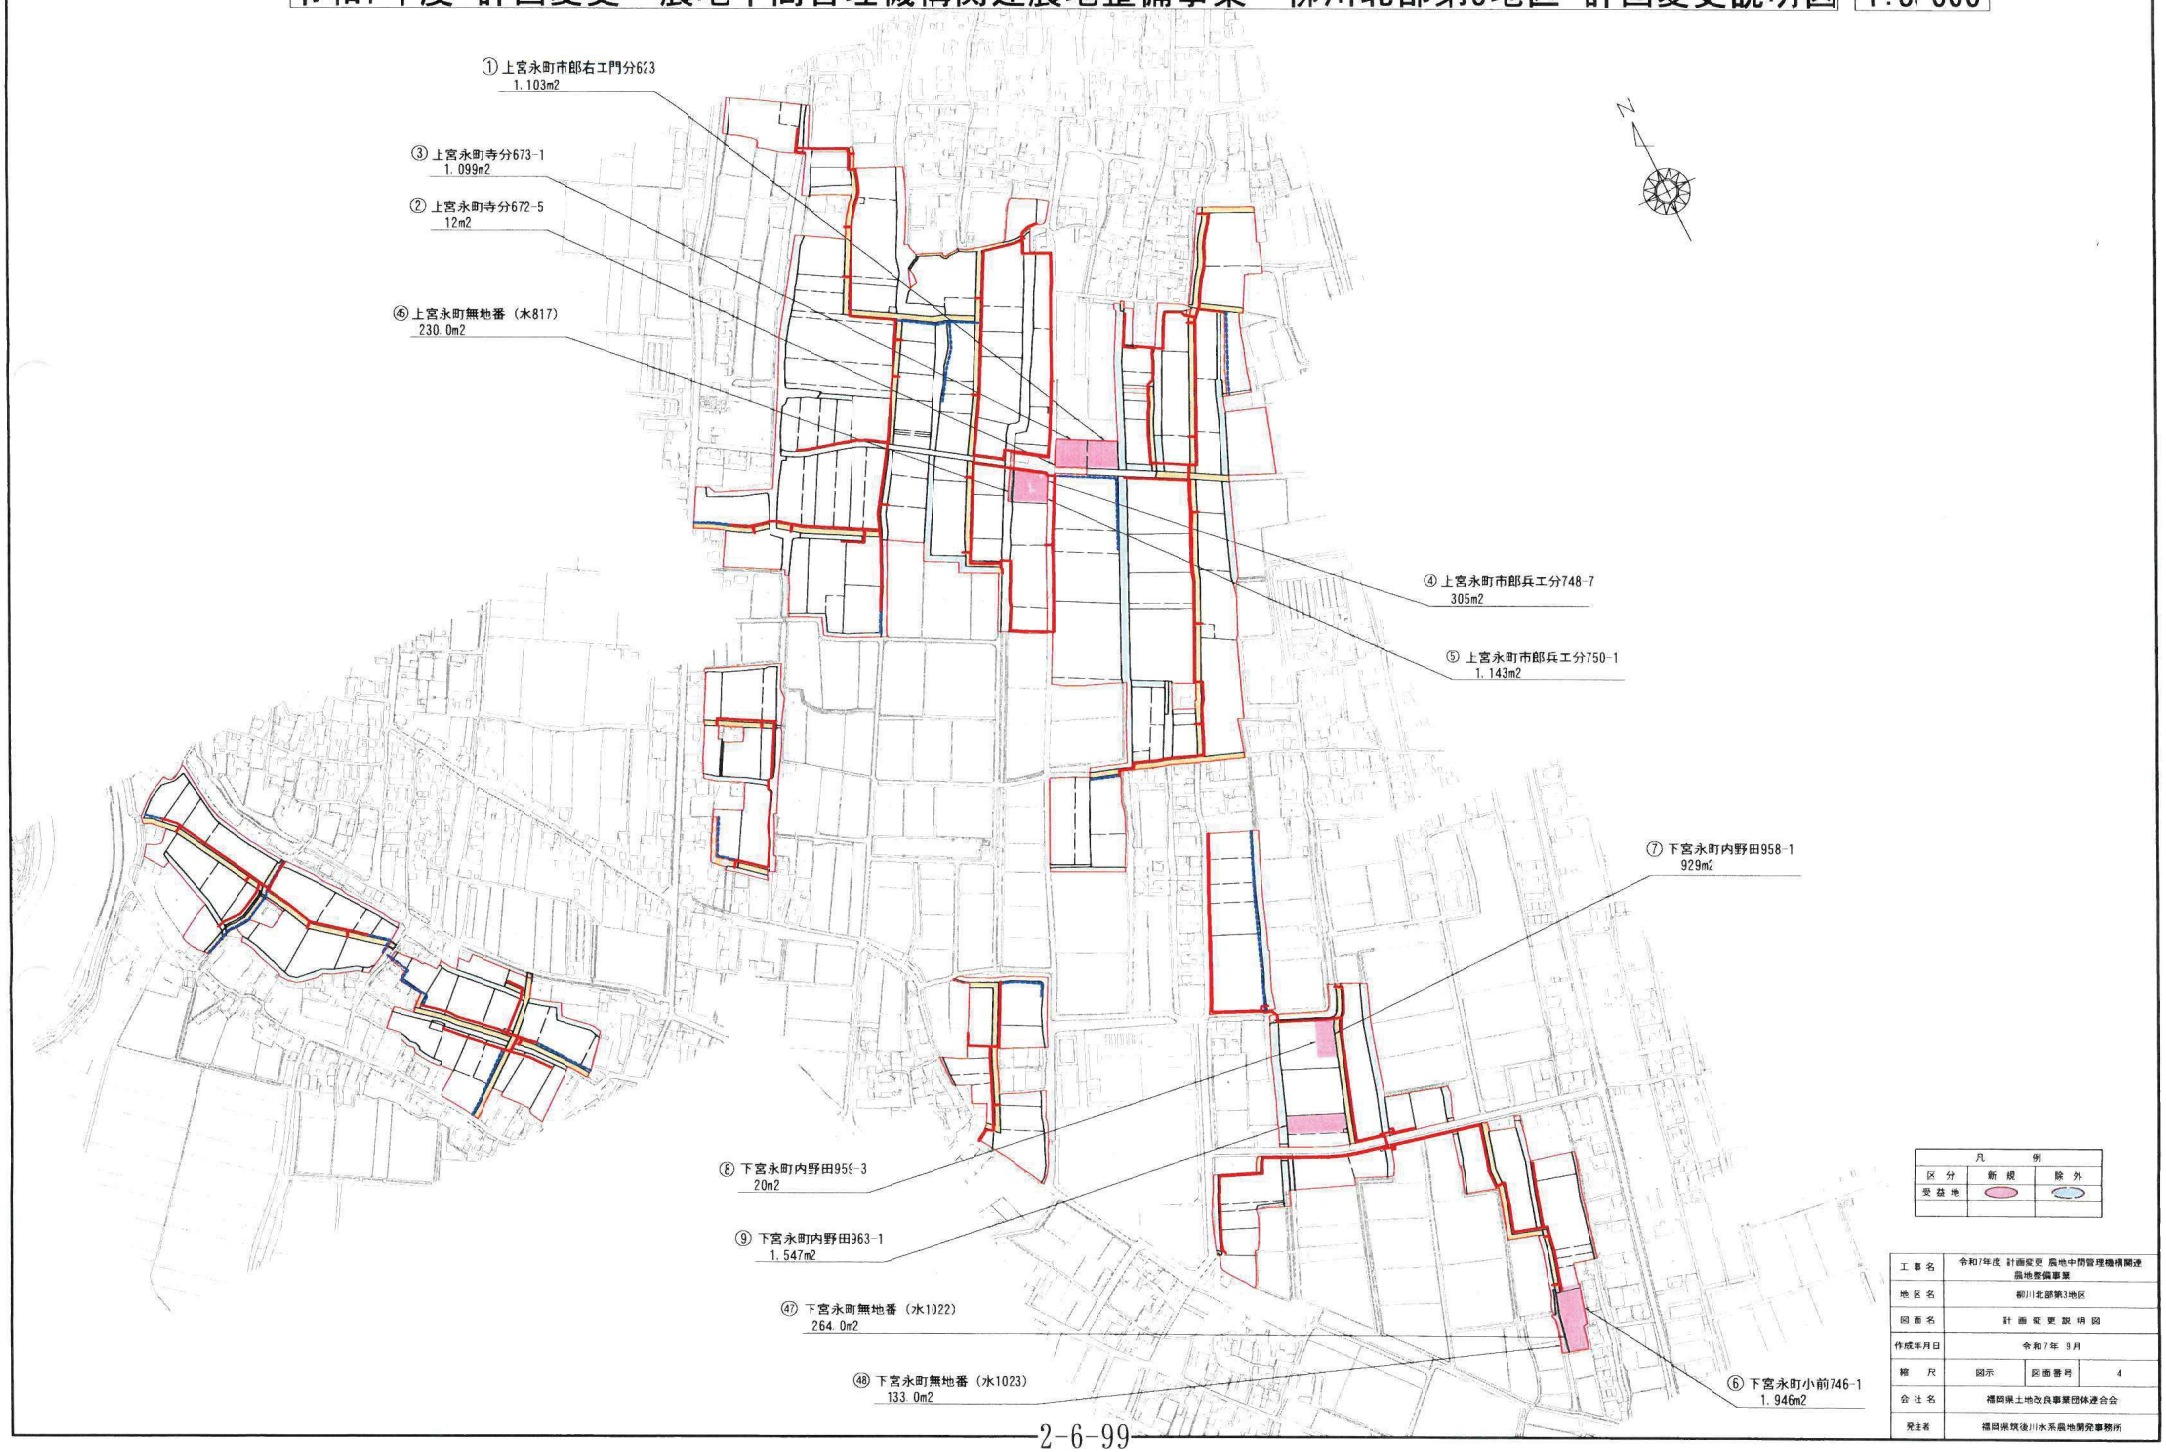

凡例		
区分	新規	除外
受益地		

工事名	令和7年度 計画変更 農地中間管理機構関連農地整備事業		
地区名	柳川北部第3地区		
図面名	計画変更説明図		
作成年月日	令和7年 9月		
縮尺	図示	図面番号	4
会社名	福岡県土地改良事業団体連合会		
発注者	福岡県筑後川水系農地開発事務所		

令和7年度 計画変更　農地中間管理機構関連農地整備事業　柳川北部第3地区 計画平面図(変更前)

1:5, 000



凡例
区画整理
支線道路
支線排水路
既設水路
支線用水管
暗渠排水
揚水機
家屋
北部第2地区

工事名	令和7年度 計画変更 農地中間管理機構関連農地整備事業		
地区名	柳川北部第3地区		
図面名	計画平面図（変更前）		
作成年月日	令和7年 9月		
縮尺	図示	図面番号	5
会社名	福岡県土地改良事業団体連合会		
発注者	福岡県筑後川水系農地開発事務所		

令和7年度 計画変更　農地中間管理機構関連農地整備事業　柳川北部第3地区 計画平面図（変更後）

1:5,000



工事名	令和7年度 計画変更 農地中間管理機構関連農地整備事業
地区名	柳川北部第3地区
図面名	計画平面図（変更後）
作成年月日	令和7年 9月
縮尺	図示　図面番号 6
会社名	福岡県土地改良事業団体連合会
発注者	福岡県筑後川水系農地開発事務所

令和7年度 計画変更　農地中間管理機構関連農地整備事業　柳川北部第3地区 計画用水系統図(変更前)

1:5,000



工事名	令和7年度 計画変更 農地中間管理機構関連農地整備事業
地区名	柳川北部第3地区
図面名	計画用水系統図(変更前)
作成年月日	令和7年 9月
縮尺	図示 / 図面番号
会社名	福岡県土地改良事業団体連合会
発注者	福岡県筑後川水系農地開発事務所

令和7年度 計画変更　農地中間管理機構関連農地整備事業　柳川北部第3地区 計画用水系統図（変更後）

1:5,000



工事名	令和7年度 計画変更 農地中間管理機構関連農地整備事業		
地区名	柳川北部第3地区		
図面名	計画用水系統図（変更後）		
作成年月日	令和7年 9月		
縮尺	図示	図面番号	1
会社名	福岡県土地改良事業団体連合会		
発注者	福岡県筑後川水系農地開発事務所		

令和7年度 計画変更　農地中間管理機構関連農地整備事業　柳川北部第3地区 計画排水系統図（変更前）

1:5,000



外場水路			
第15・16・17・21号支線排水路			
既設18・19号クリーク			
	地区内	地区外	計
A	5.6	1.2	6.8
Q1/10	0.311	0.067	0.178
Q1/2	0.193	0.041	0.234

弥四郎町水路			
既設1号クリーク			
	地区内	地区外	計
A	8.5	15.3	23.8
Q1/10	0.483	0.861	1.144
Q1/2	0.299	0.531	0.833

上宮永水路			
既設10号クリーク			
	地区内	地区外	計
A	17.0	40.2	57.2
Q1/10	1.150	3.636	4.786
Q1/2	0.778	2.201	2.979

下宮永水路(1)			
第9・10・14号支線排水路			
	地区内	地区外	計
A	7.0	43.8	50.8
Q1/10	0.391	2.467	2.858
Q1/2	0.243	1.527	1.770

下宮永水路(2)			
第11・12・13号支線排水路			
	地区内	地区外	計
A	1.4	8.1	9.5
Q1/10	0.078	0.456	0.534
Q1/2	0.014	0.014	0.028

凡例	
	幹線クリーク

工事名	令和7年度 計画変更 農地中間管理機構関連農地整備事業
地区名	柳川北部第3地区
図面名	計画排水系統図（変更前）
作成年月日	令和7年 9月
縮尺	図示
図面番号	9
会社名	福岡県土地改良事業団体連合会
発注者	福岡県筑後川水系農地開発事務所

令和7年度 計画変更　農地中間管理機構関連農地整備事業　柳川北部第3地区 計画排水系統図(変更後)

1:5,000



外構水路			
既設19号クリーク			
既設利用⑥・⑦クリーク			
	地区内	地区外	計
A	5.4	2.8	8.2
Q1/10	0.303	0.157	0.460
Q1/2	0.187	0.096	0.283

物四部町水路			
既設13号クリーク			
	地区内	地区外	計
A	7.8	11.2	26.0
Q1/10	0.44	1.024	1.465
Q1/2	0.271	0.635	0.908

上宮永水路			
地区外10・11号クリーク			
	地区内	地区外	計
A	16.9	41.1	58.0
Q1/10	1.246	3.660	4.906
Q1/2	0.776	2.278	3.054

下宮永水路(Ⅰ)			
第6・9・10・11号支線排水路			
	地区内	地区外	計
A	8.4	28.5	36.9
Q1/10	0.443	1.580	2.051
Q1/2	0.278	0.980	1.272

下宮永水路(2)			
第7号支線排水路			
既設利用クリーク①			
	地区内	地区外	計
A	1.4	21.4	22.8
Q1/10	0.067	1.202	1.269
Q1/2	0.042	0.745	0.787


凡例

幹線クリーク

工事名	令和7年度 計画変更 農地中間管理機構関連農地整備事業		
地区名	柳川北部第3地区		
図面名	計画排水系統図(変更後)		
作成年月日	令和7年 9月		
縮尺	図示	図面番号	10
会社名	福岡県土地改良事業団体連合会		
発注者	福岡県筑後川水系農地開発事務所		

令和7年度 計画変更　農地中間管理機構関連農地整備事業　柳川北部第3地区 現況土地利用図(変更後)

1:5,000

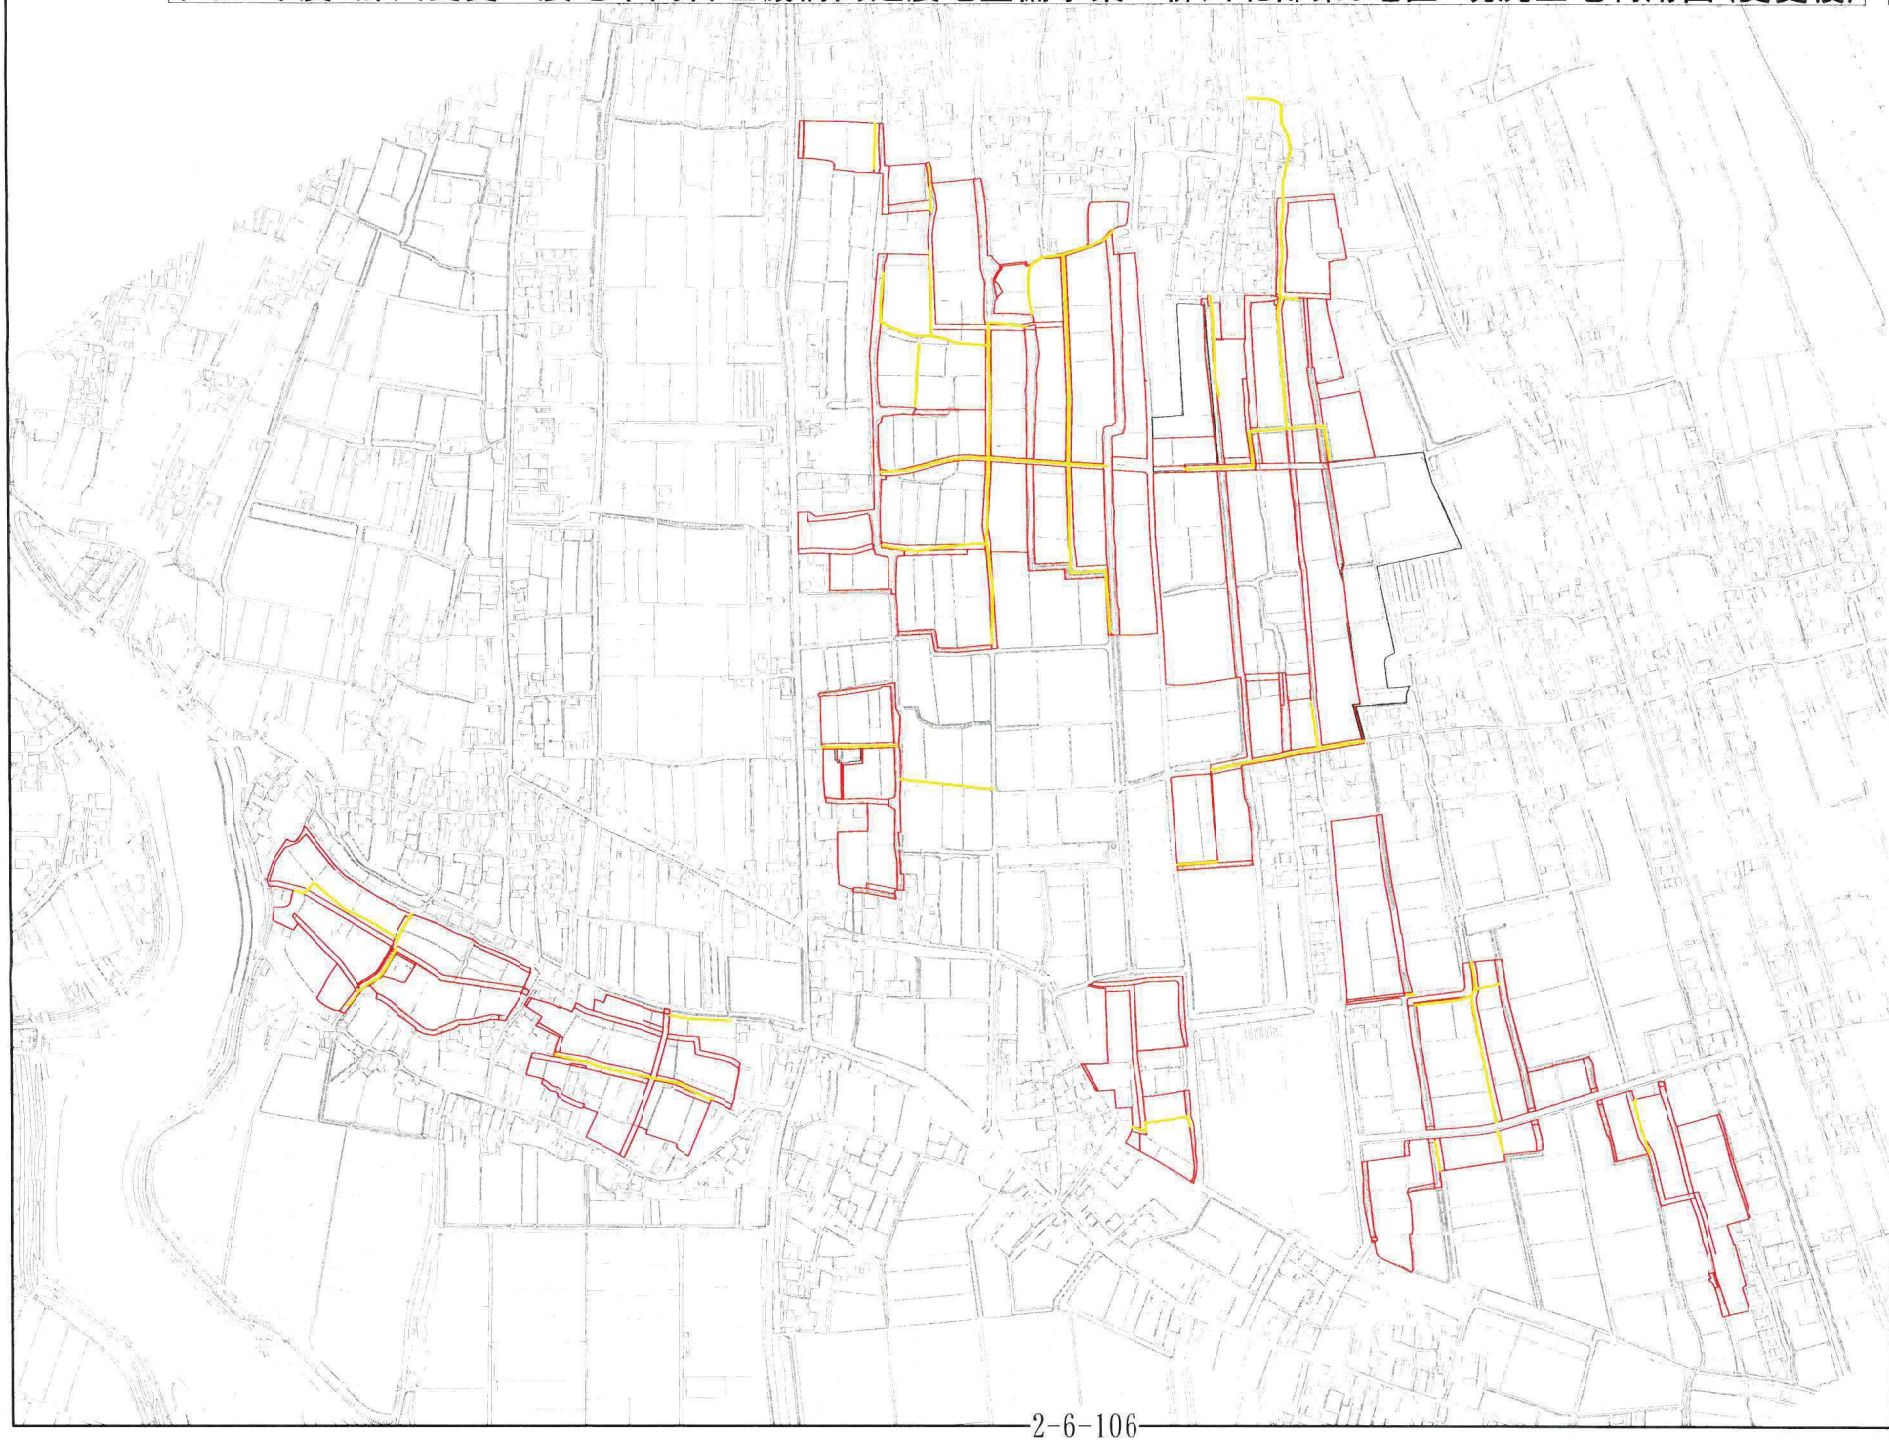

工事名	令和7年度 計画変更 農地中間管理機構関連農地整備事業
地区名	柳川北部第3地区
図面名	現況土地利用図（変更後）
作成年月日	令和7年 9月
縮尺	図示　図面番号
会社名	福岡県土地改良事業団体連合会
発注者	福岡県筑後川水系農地開発事務所

令和7年度 計画変更　農地中間管理機構関連農地整備事業　柳川北部第3地区 土壌図(変更後)

1:5,000



凡例

記号	名称
	灰色土壌群強粘土型

工事名	令和7年度 計画変更 農地中間管理機構関連農地整備事業
地区名	柳川北部第3地区
図面名	土壌図（変更後）
作成年月日	令和7年 9月
縮尺	図示
図面番号	12
会社名	福岡県土地改良事業団体連合会
発注者	福岡県筑後川水系農地開発事務所

令和7年度 計画変更　農地中間管理機構関連農地整備事業　柳川北部第3地区 30a2/3率計算図(変更後)　1:5,000



工事名	令和7年度 計画変更 農地中間管理機構関連農地整備事業
地区名	柳川北部第3地区
図面名	30a2/3率計算図(変更後)
作成年月日	令和7年 9月
縮尺	図示　図面番号 13
会社名	福岡県土地改良事業団体連合会
発注者	福岡県筑後川水系農地開発事務所