


R5吉塚合同庁舎各階平面図(面積付).xls


1階

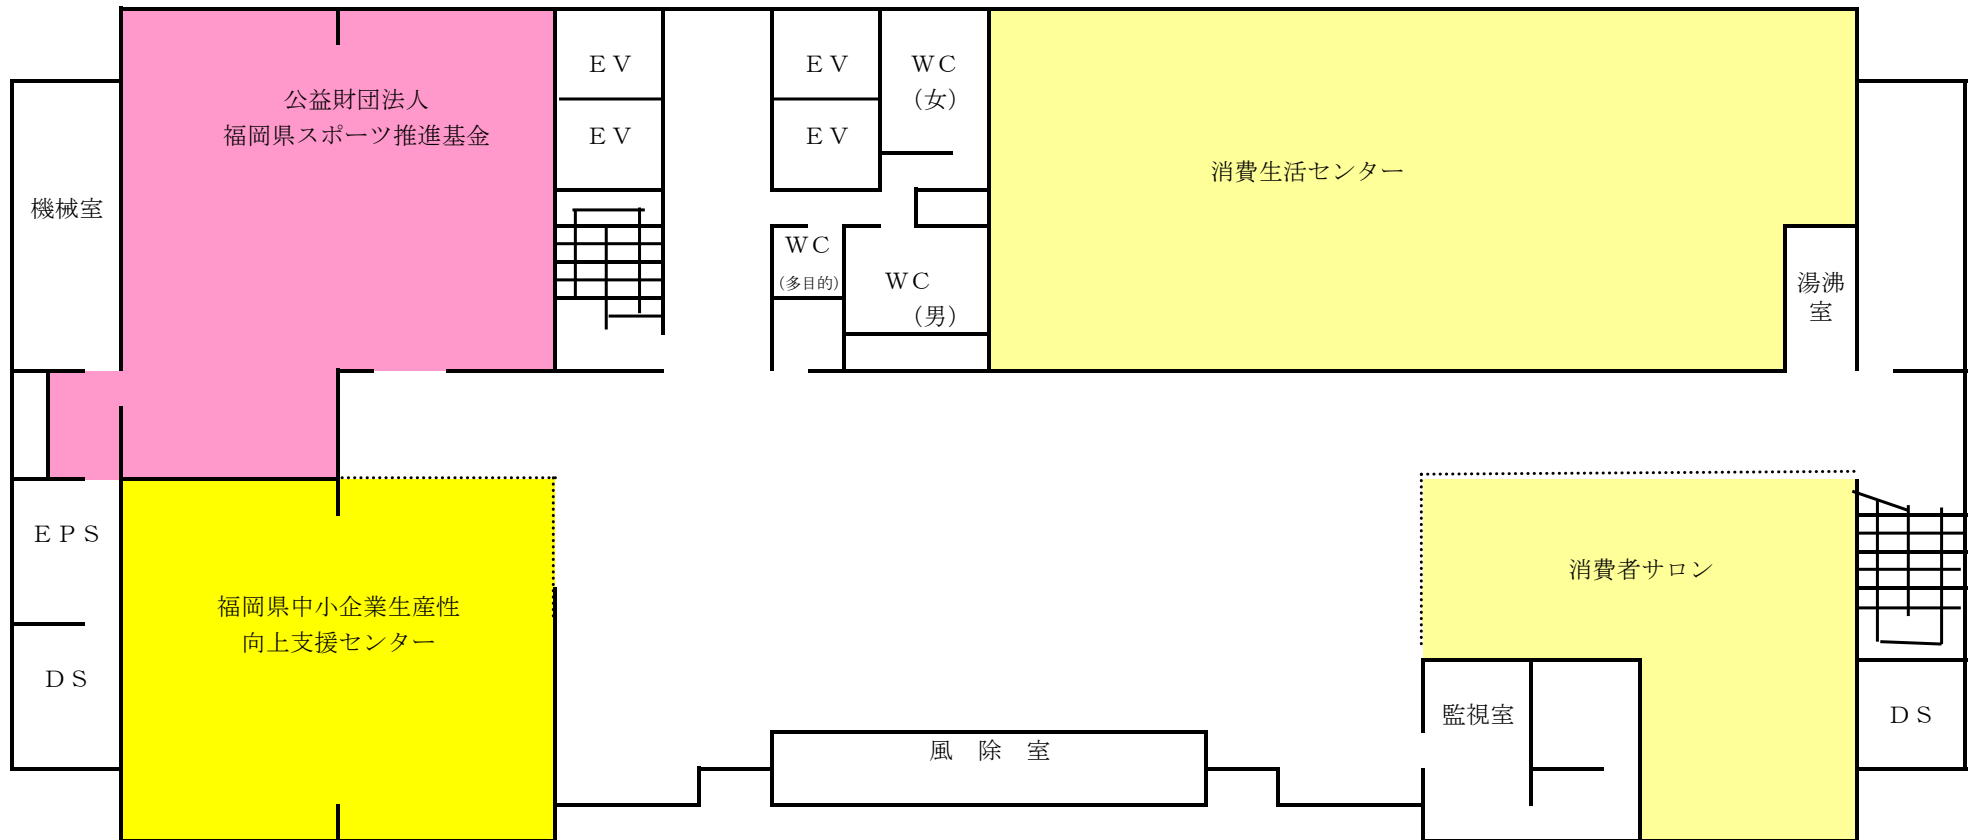

R5吉塚合同庁舎各階平面図(面積付).xls


2階

○県警・駐車対策課

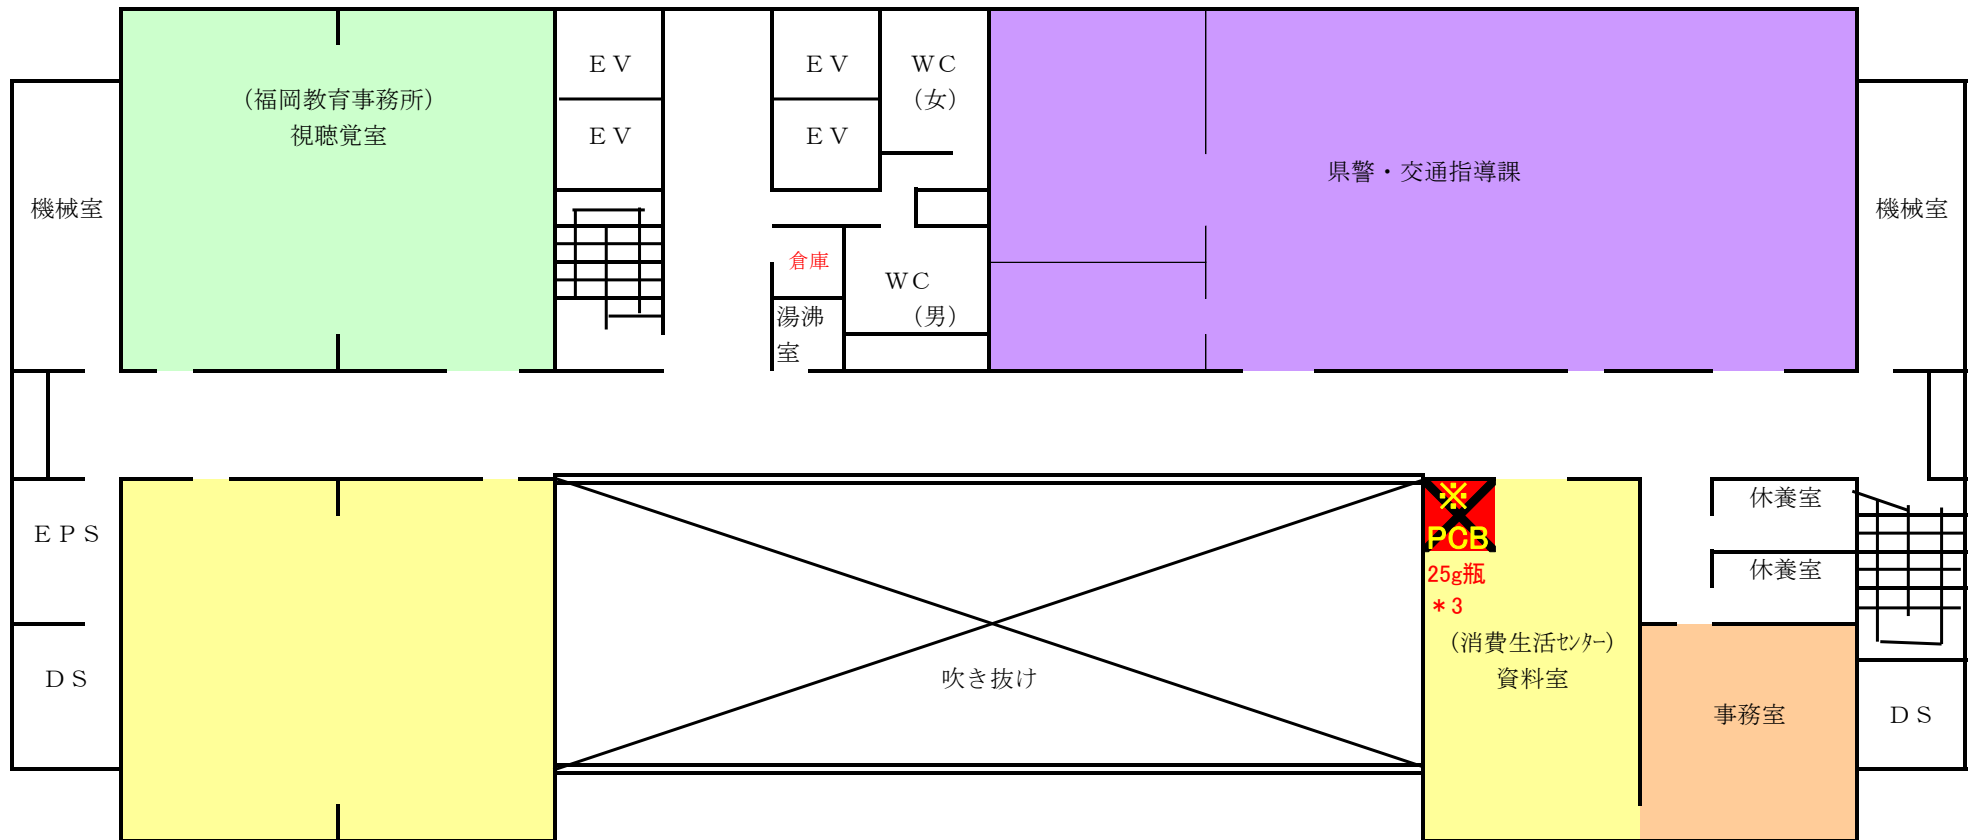

R5吉塚合同庁舎各階平面図(面積付).xls

3階

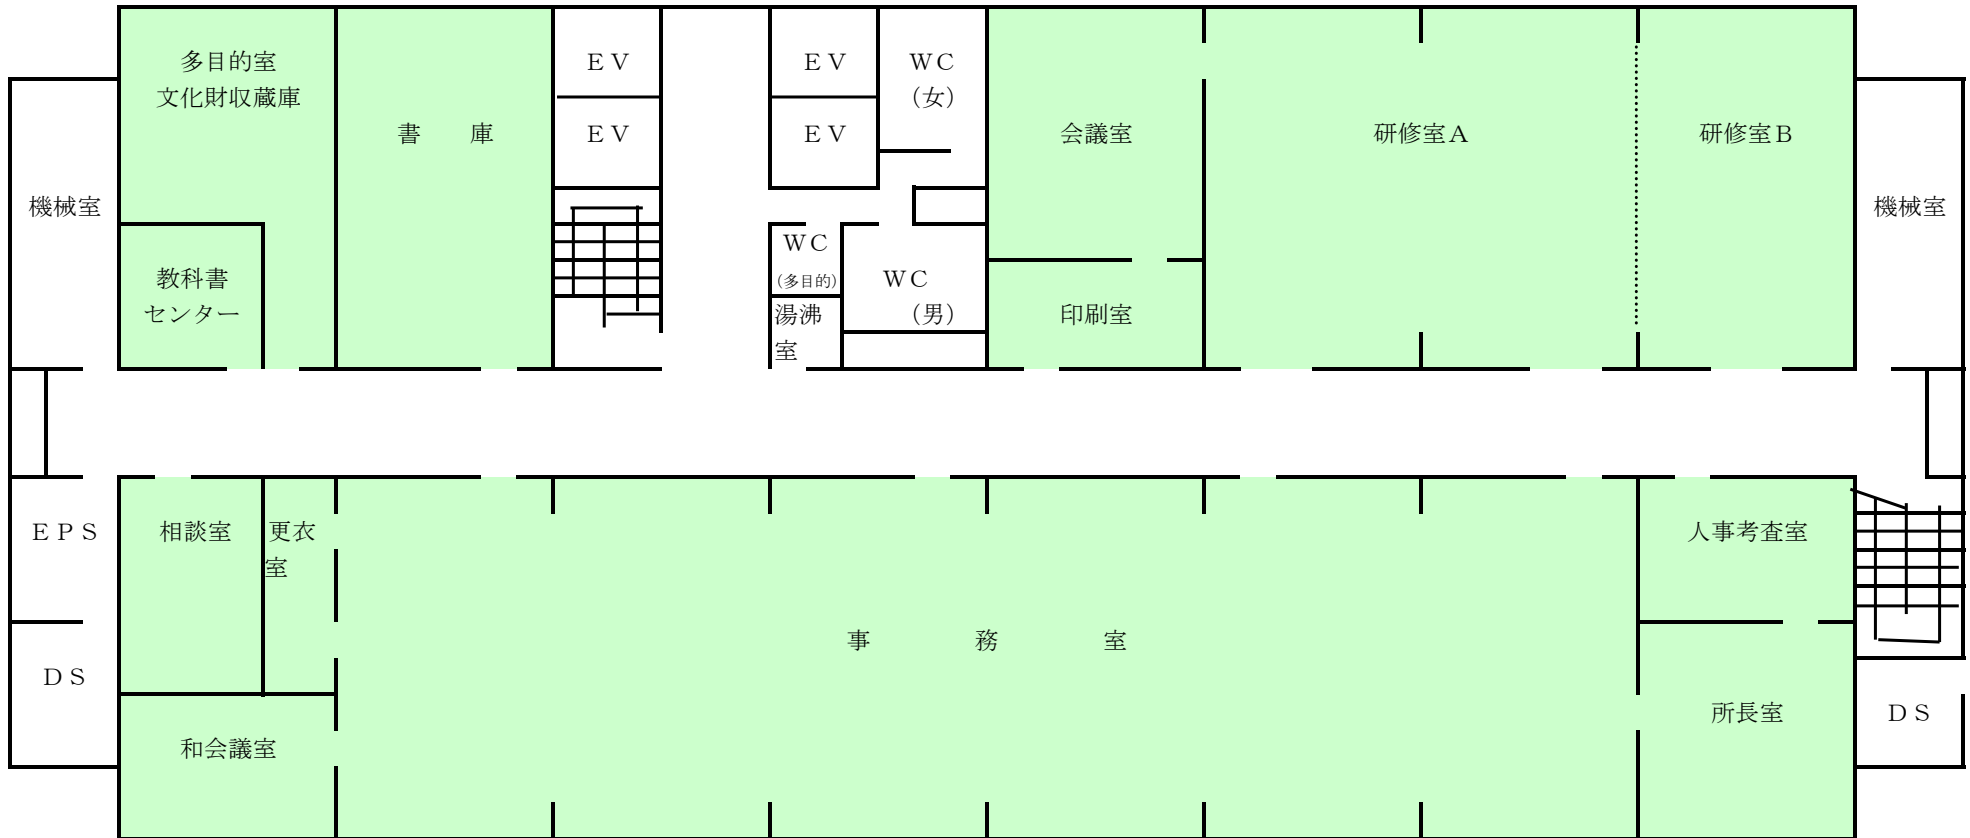


○ 福岡教育事務所

2023年度

R5吉塚合同庁舎各階平面図(面積付).xls

4階

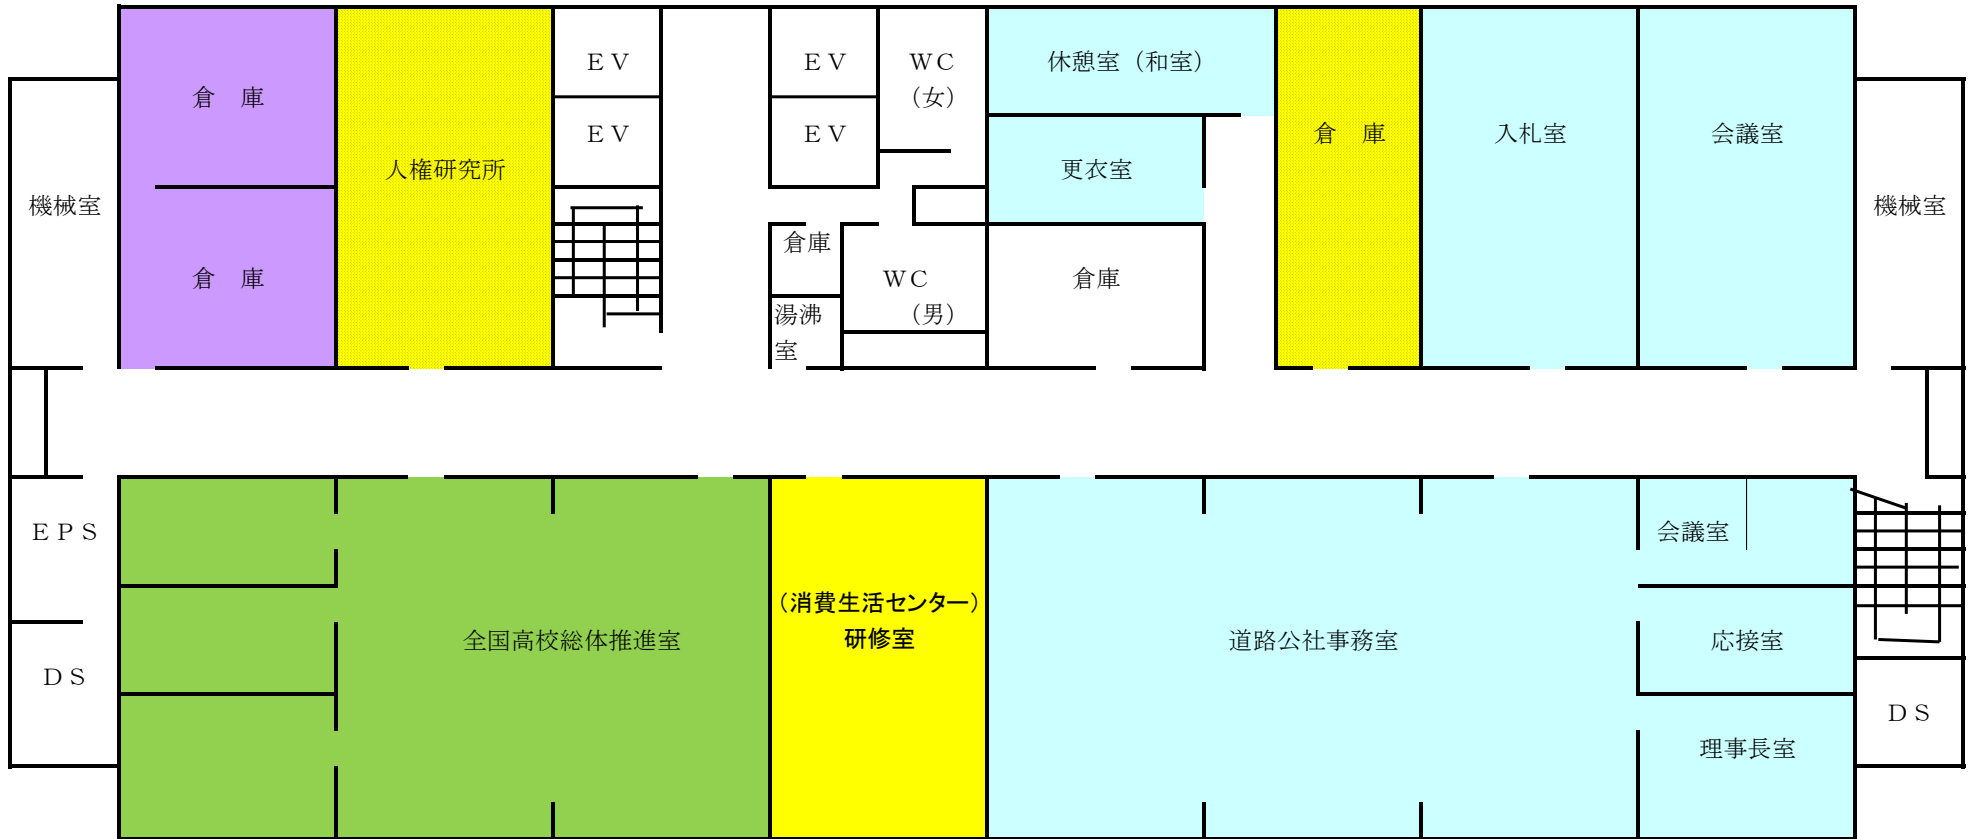


体育スポーツ健康課 全国高校総体推進室

福岡県道路公社

R5吉塚合同庁舎各階平面図(面積付).xls

5階

【県地域婦人会連絡協議会】

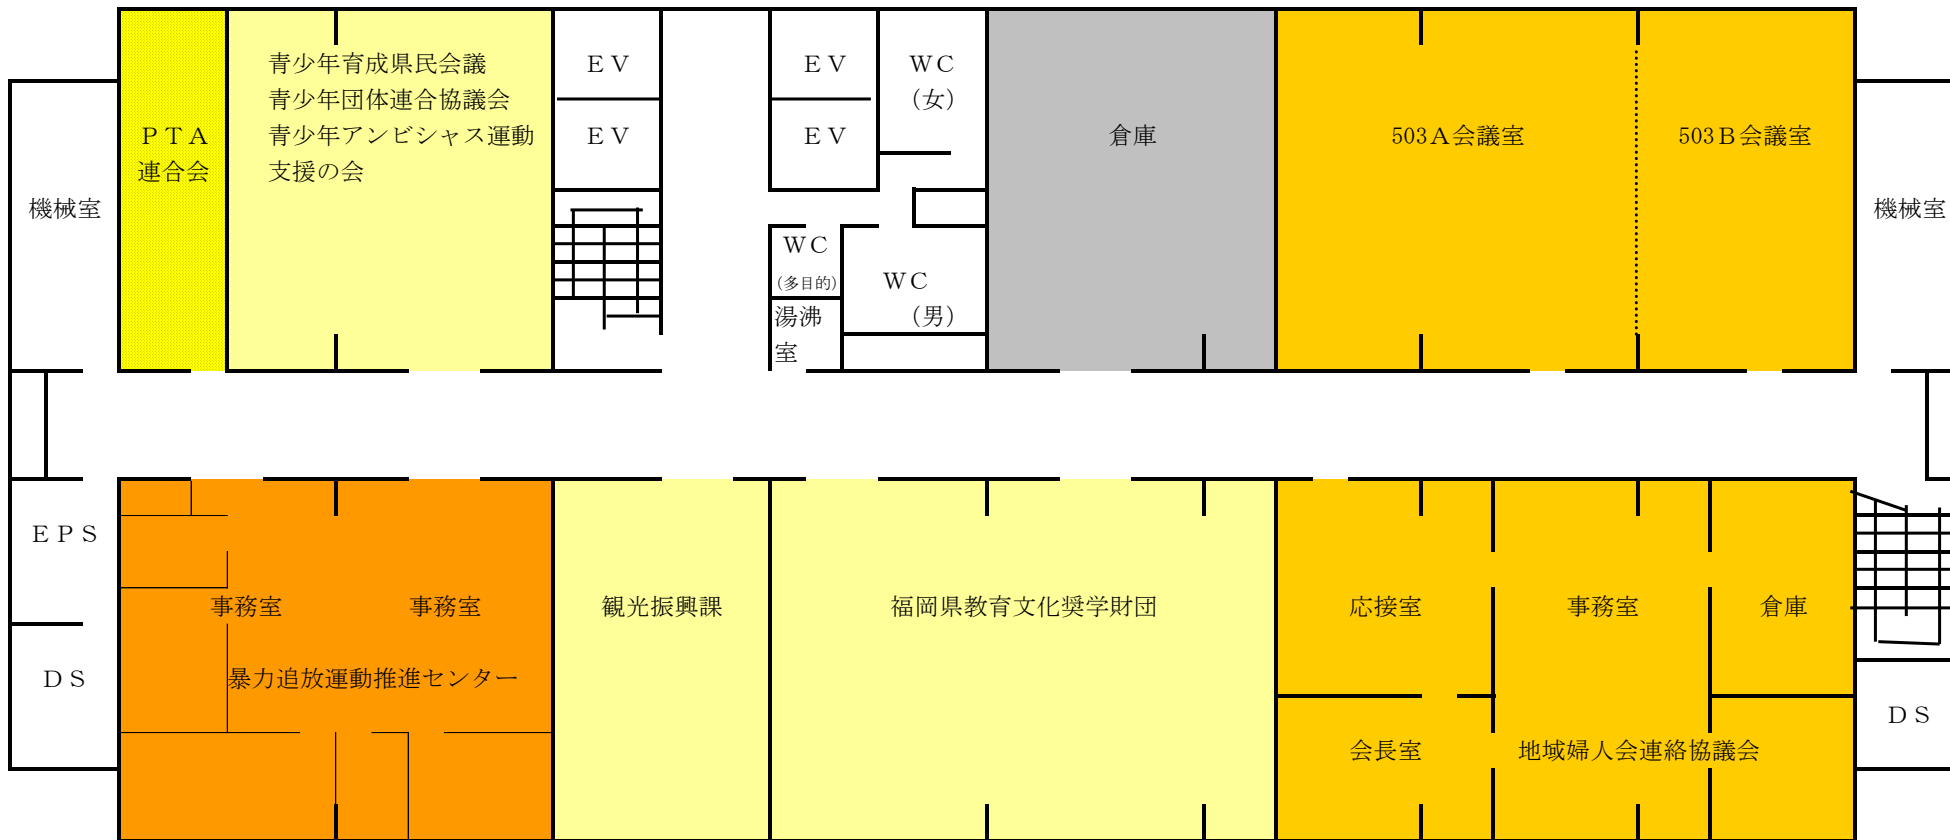


【暴力追放運動推進センター】

【県地域婦人会連絡協議会】


R5吉塚合同庁舎各階平面図(面積付).xls

6階

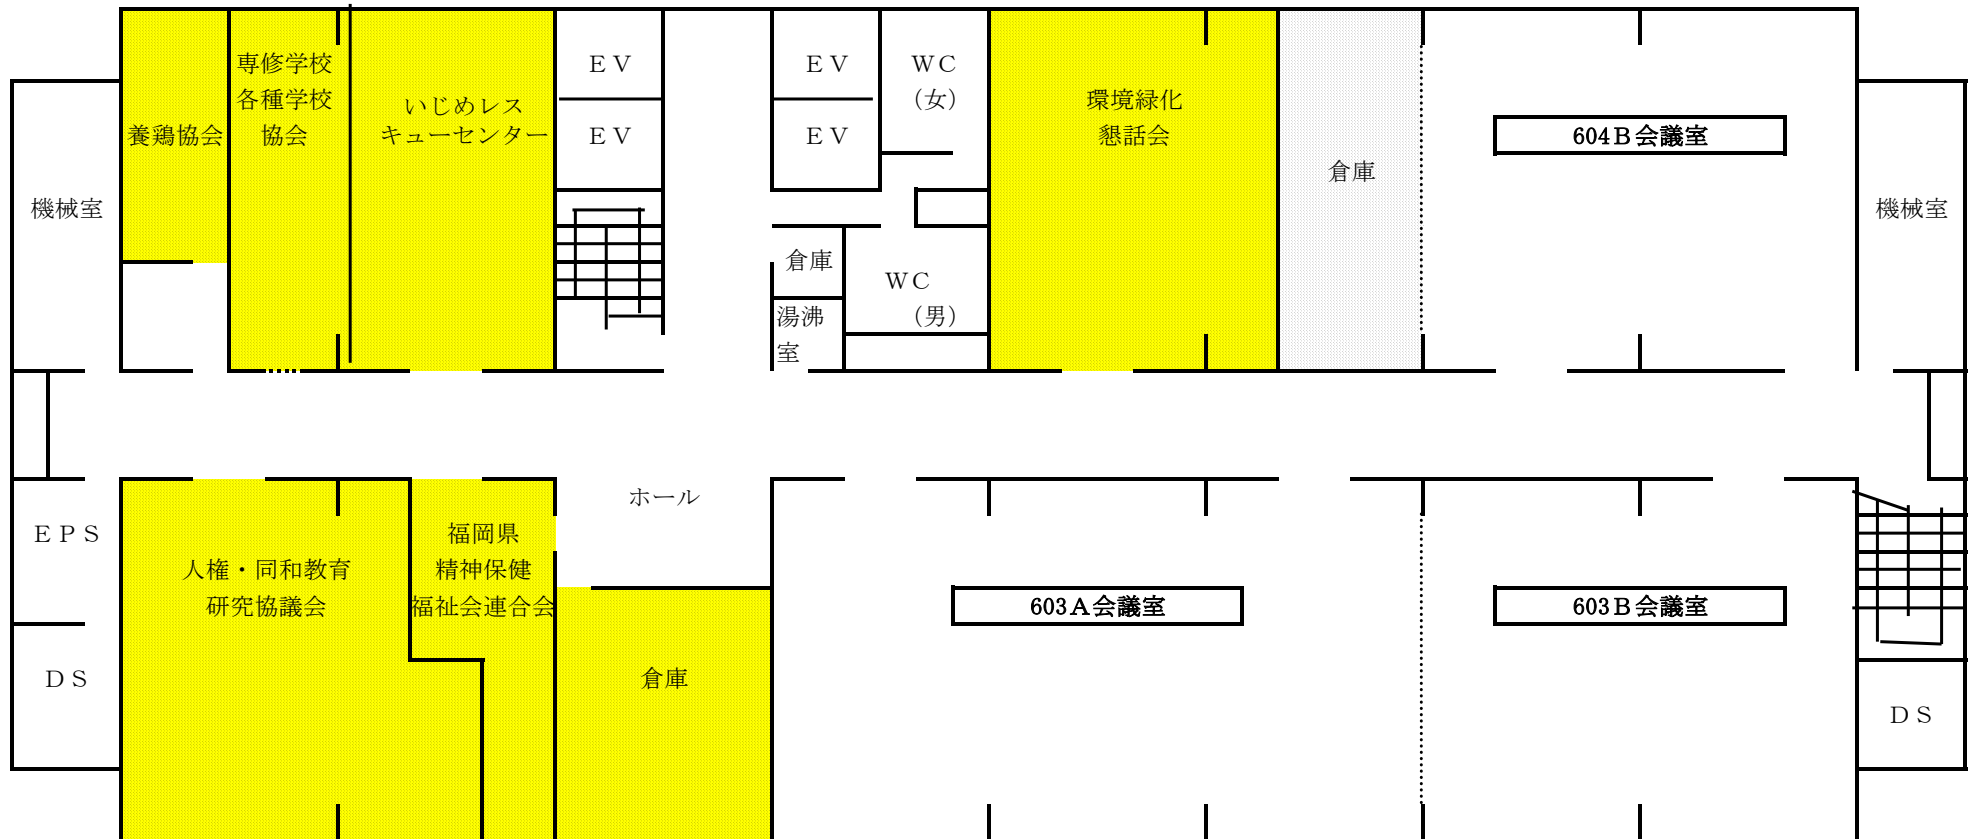

R5吉塚合同庁舎各階平面図(面積付).xls

7階

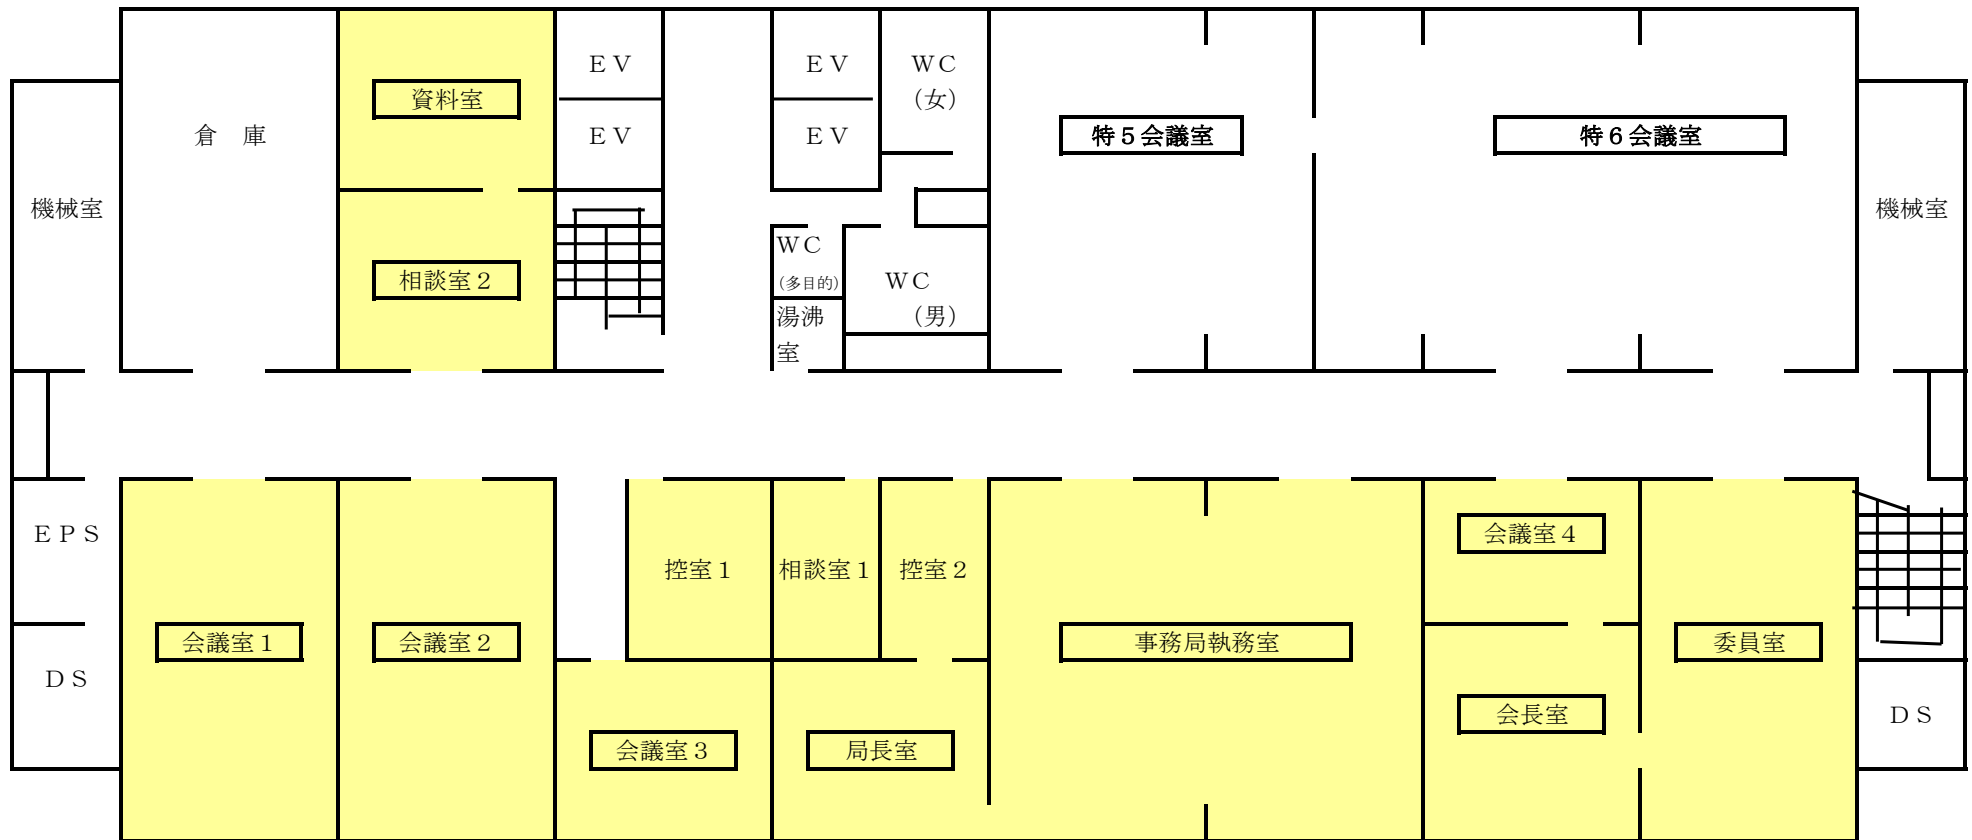

○ 労働委員会事務局

R5吉塚合同庁舎各階平面図(面積付).xls

8階

