2階 平面図

S：1/100

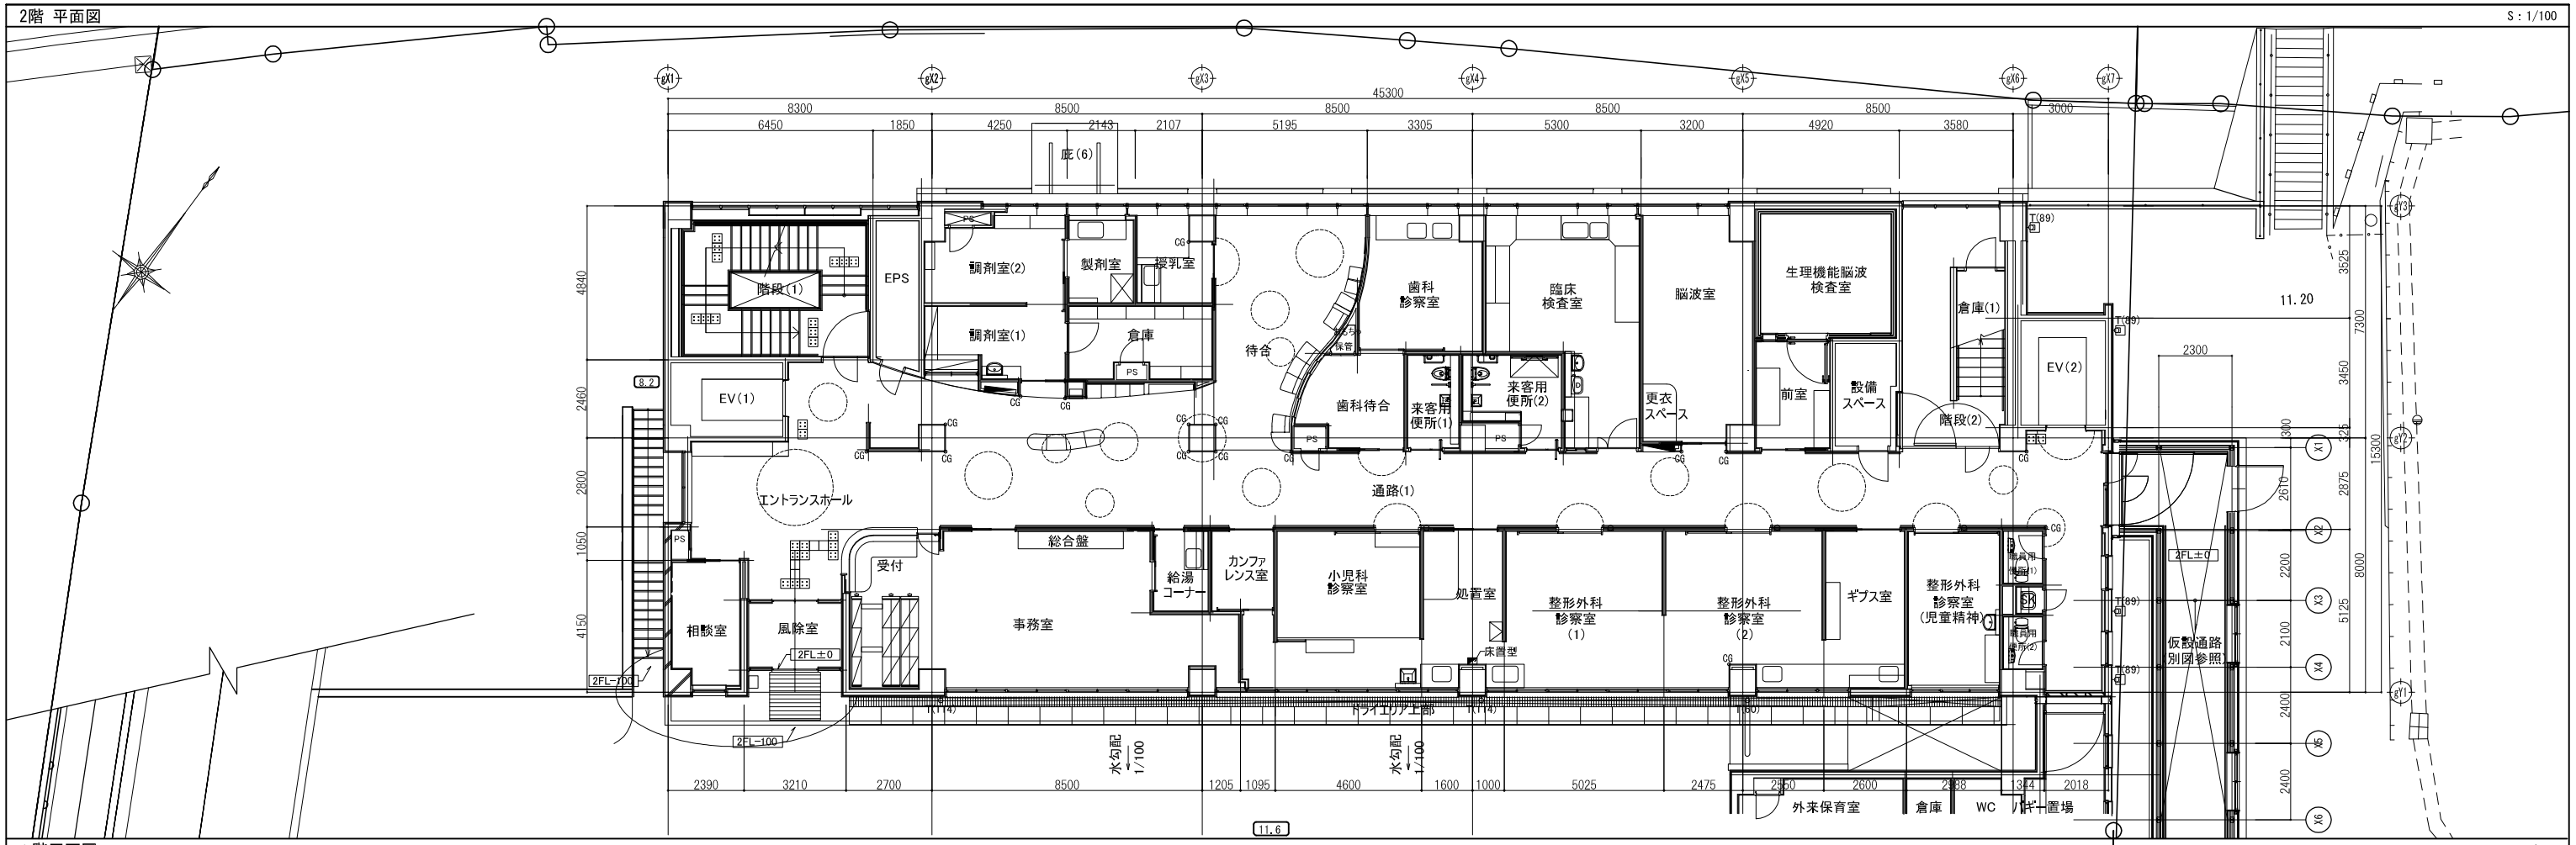

1階平面図

S：1/100

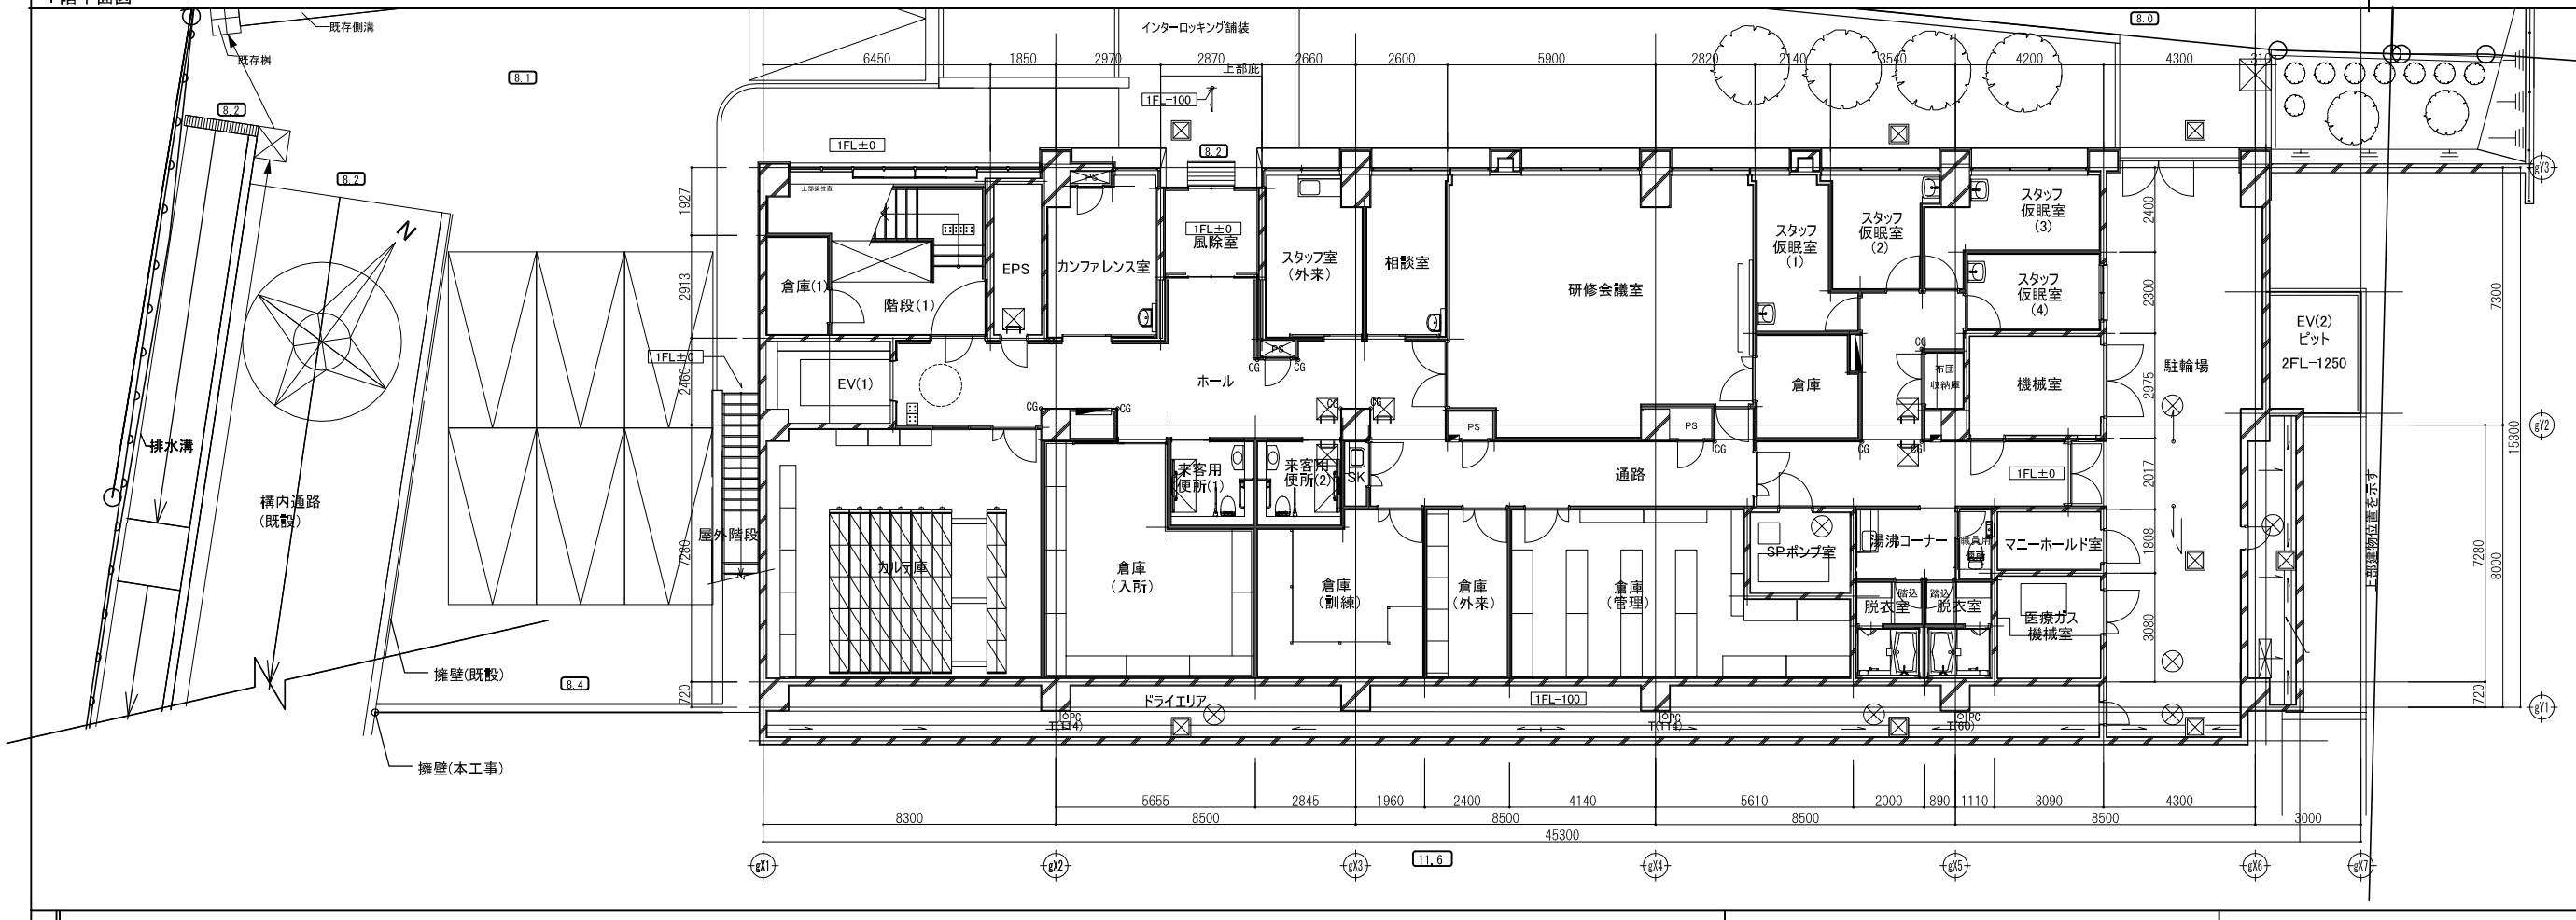

記事		佐藤・エム環境・エスティ設計業務共同企業体 代表者　株式会社　佐藤総合計画　九州事務所　　住所　福岡市博多区店屋町5-18				工事名称	福岡県立粕屋新光園第1期改築工事	設計番号	03592-020	種別	通し番号
		1級建築士事務所登録　福岡県知事登録　第1-11146号 1級建築士大臣登録　第225176号　　上田　俊三	総括	担当		図書名	1階・2階　平面図	縮尺	S：1/100		