


# 福岡武道館・日本庭園敷地現況 平面図 S=1:500

(福岡市中央区大濠1丁目地内)

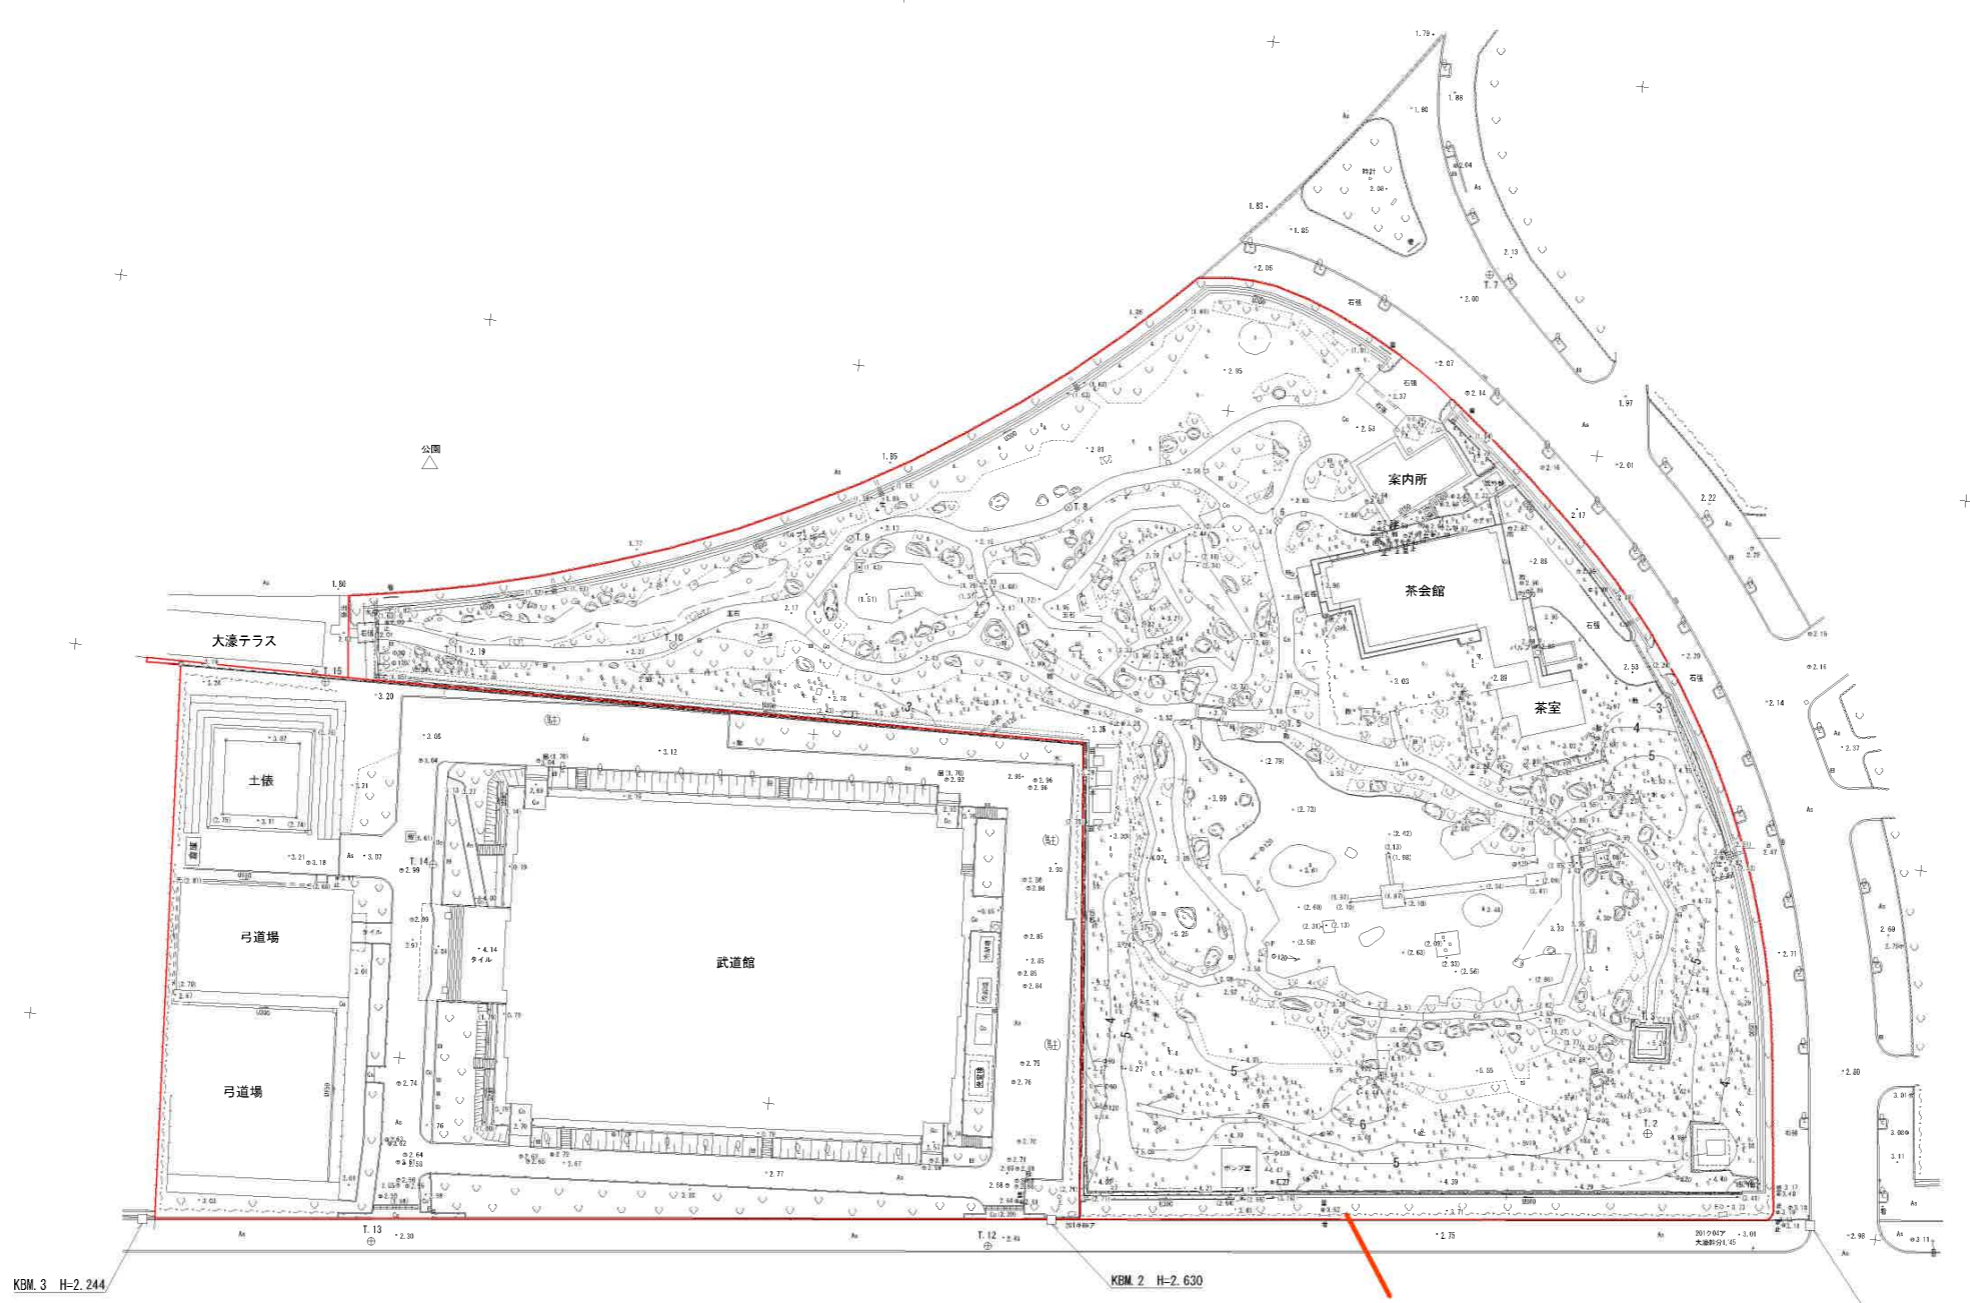

新福岡県立美術館整備事業の対象範囲