



建物の概要	地上2階、地下1階、RC造、一部鉄骨
敷地面積	3,446.96㎡
建築面積	2,412.70 + 1,556.75 計 3,969.45㎡ 延床率 115.2%
延床面積	4,925.15㎡ + 3,511.10 + 1,556.25 計 9,992.50㎡
外観	7年、入浴場、網屋、2号館
宴会広場	同一7号館、各4,000㎡
駐車庫	1010席
駐車場	40台

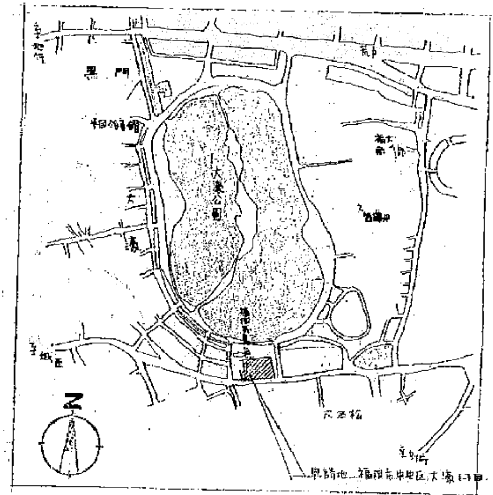

案内図

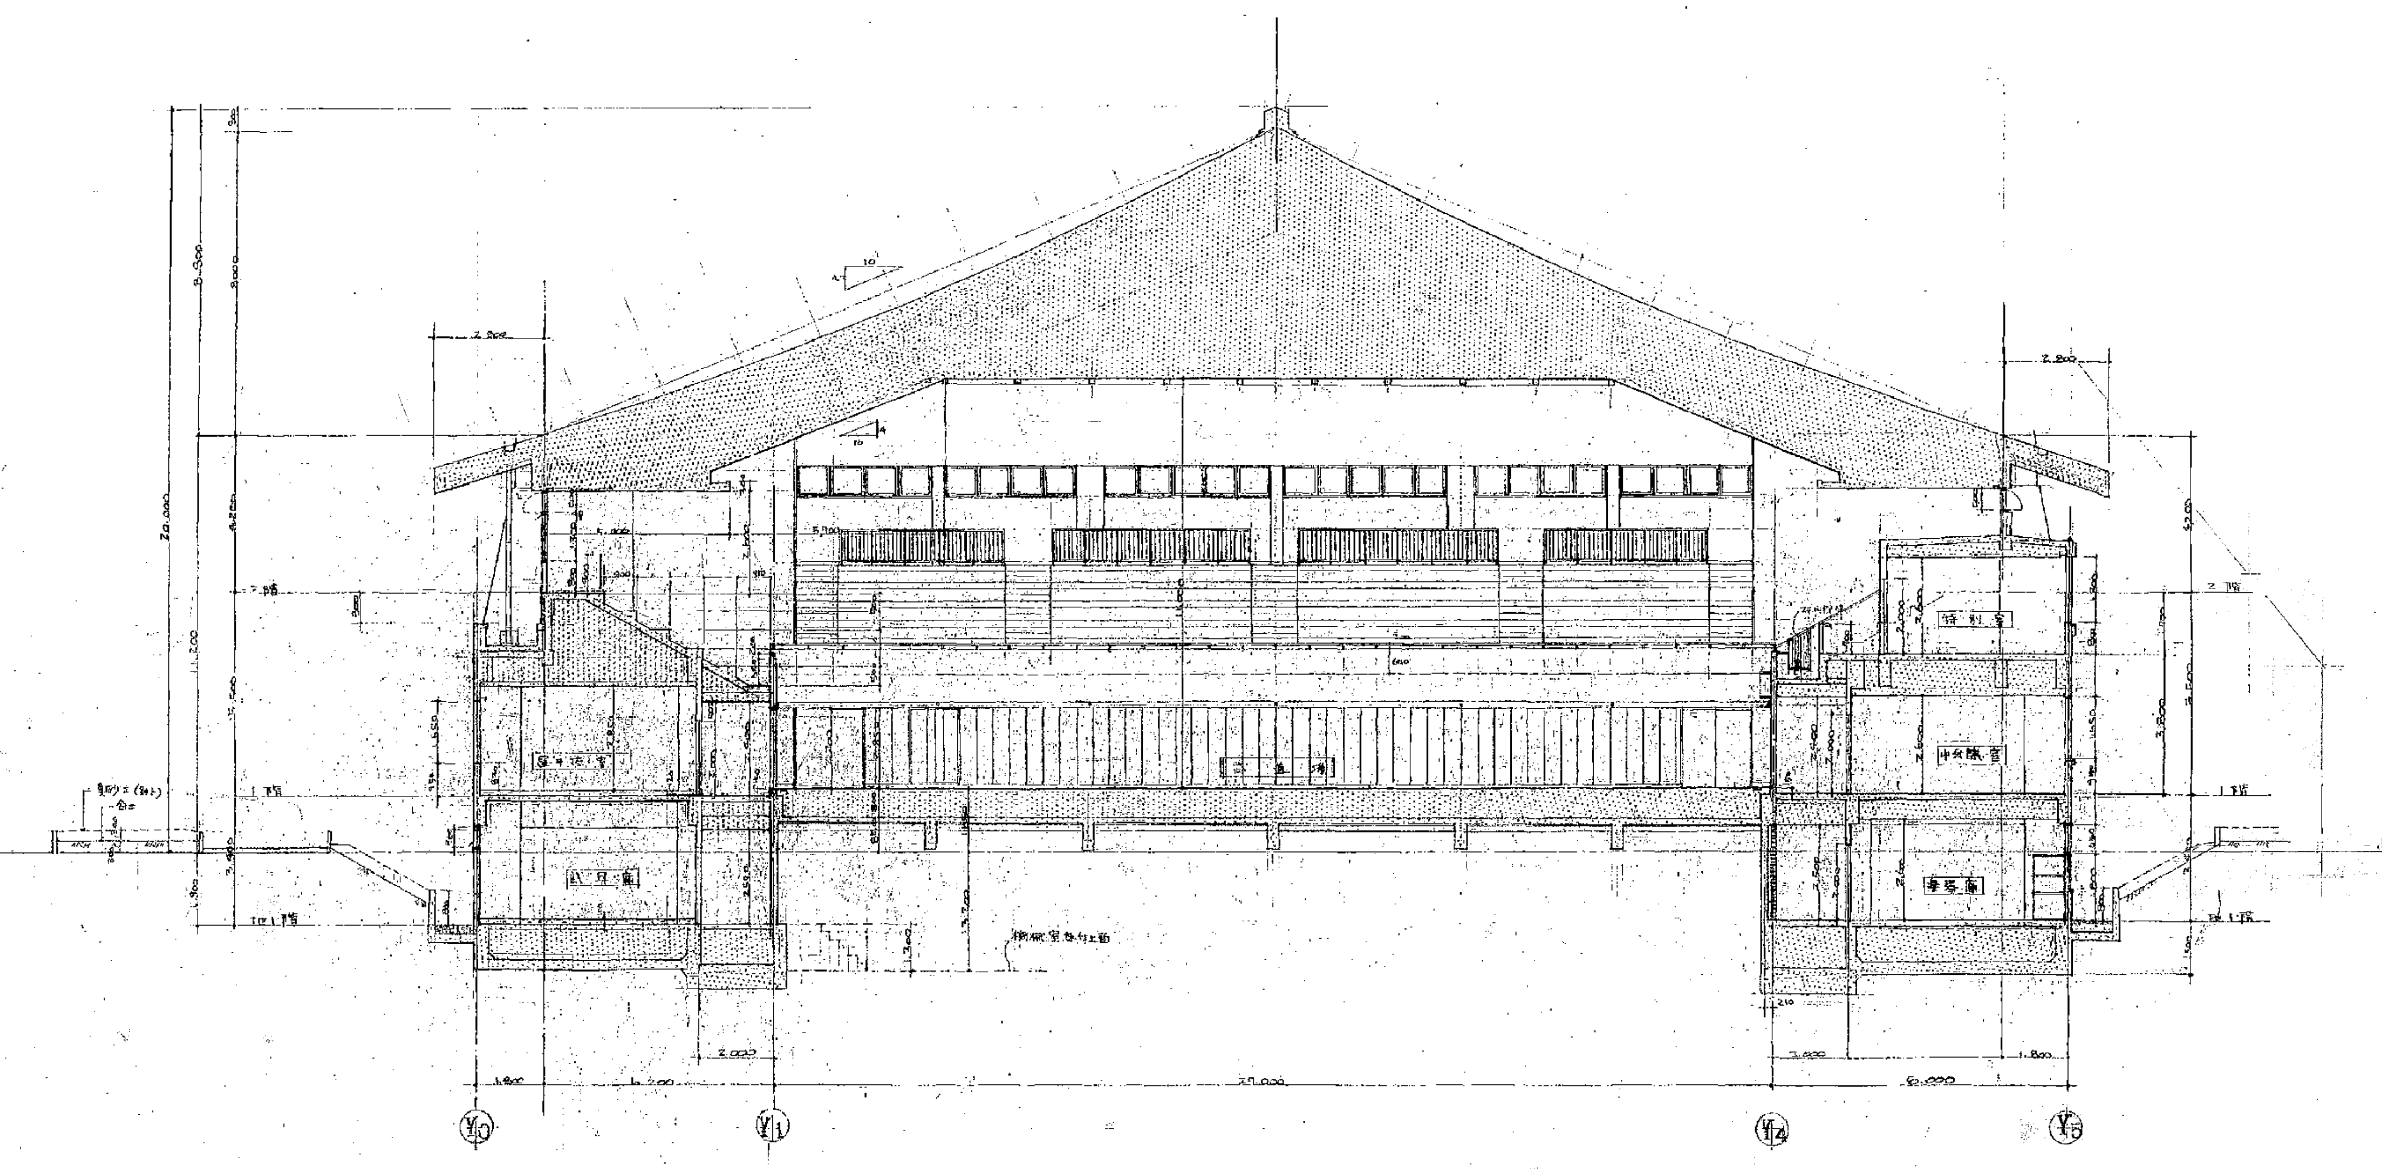

断面図

	部長 補佐 建築部 設計課	西日本総合計画センター 福岡県 一級建築士事務所 福岡県知事登録第1-0555号 一級建築士登録第4166号 設計者 三浦	JOBNO CH	福岡武道館 新築工事 断面図 (1)	NO A-9
				SCALE 1/100	

