


参考資料です。公募の仕様に合わせて考えられるレイアウトの一例を示したもので、
本案にこだわらずに自由に提案すること。

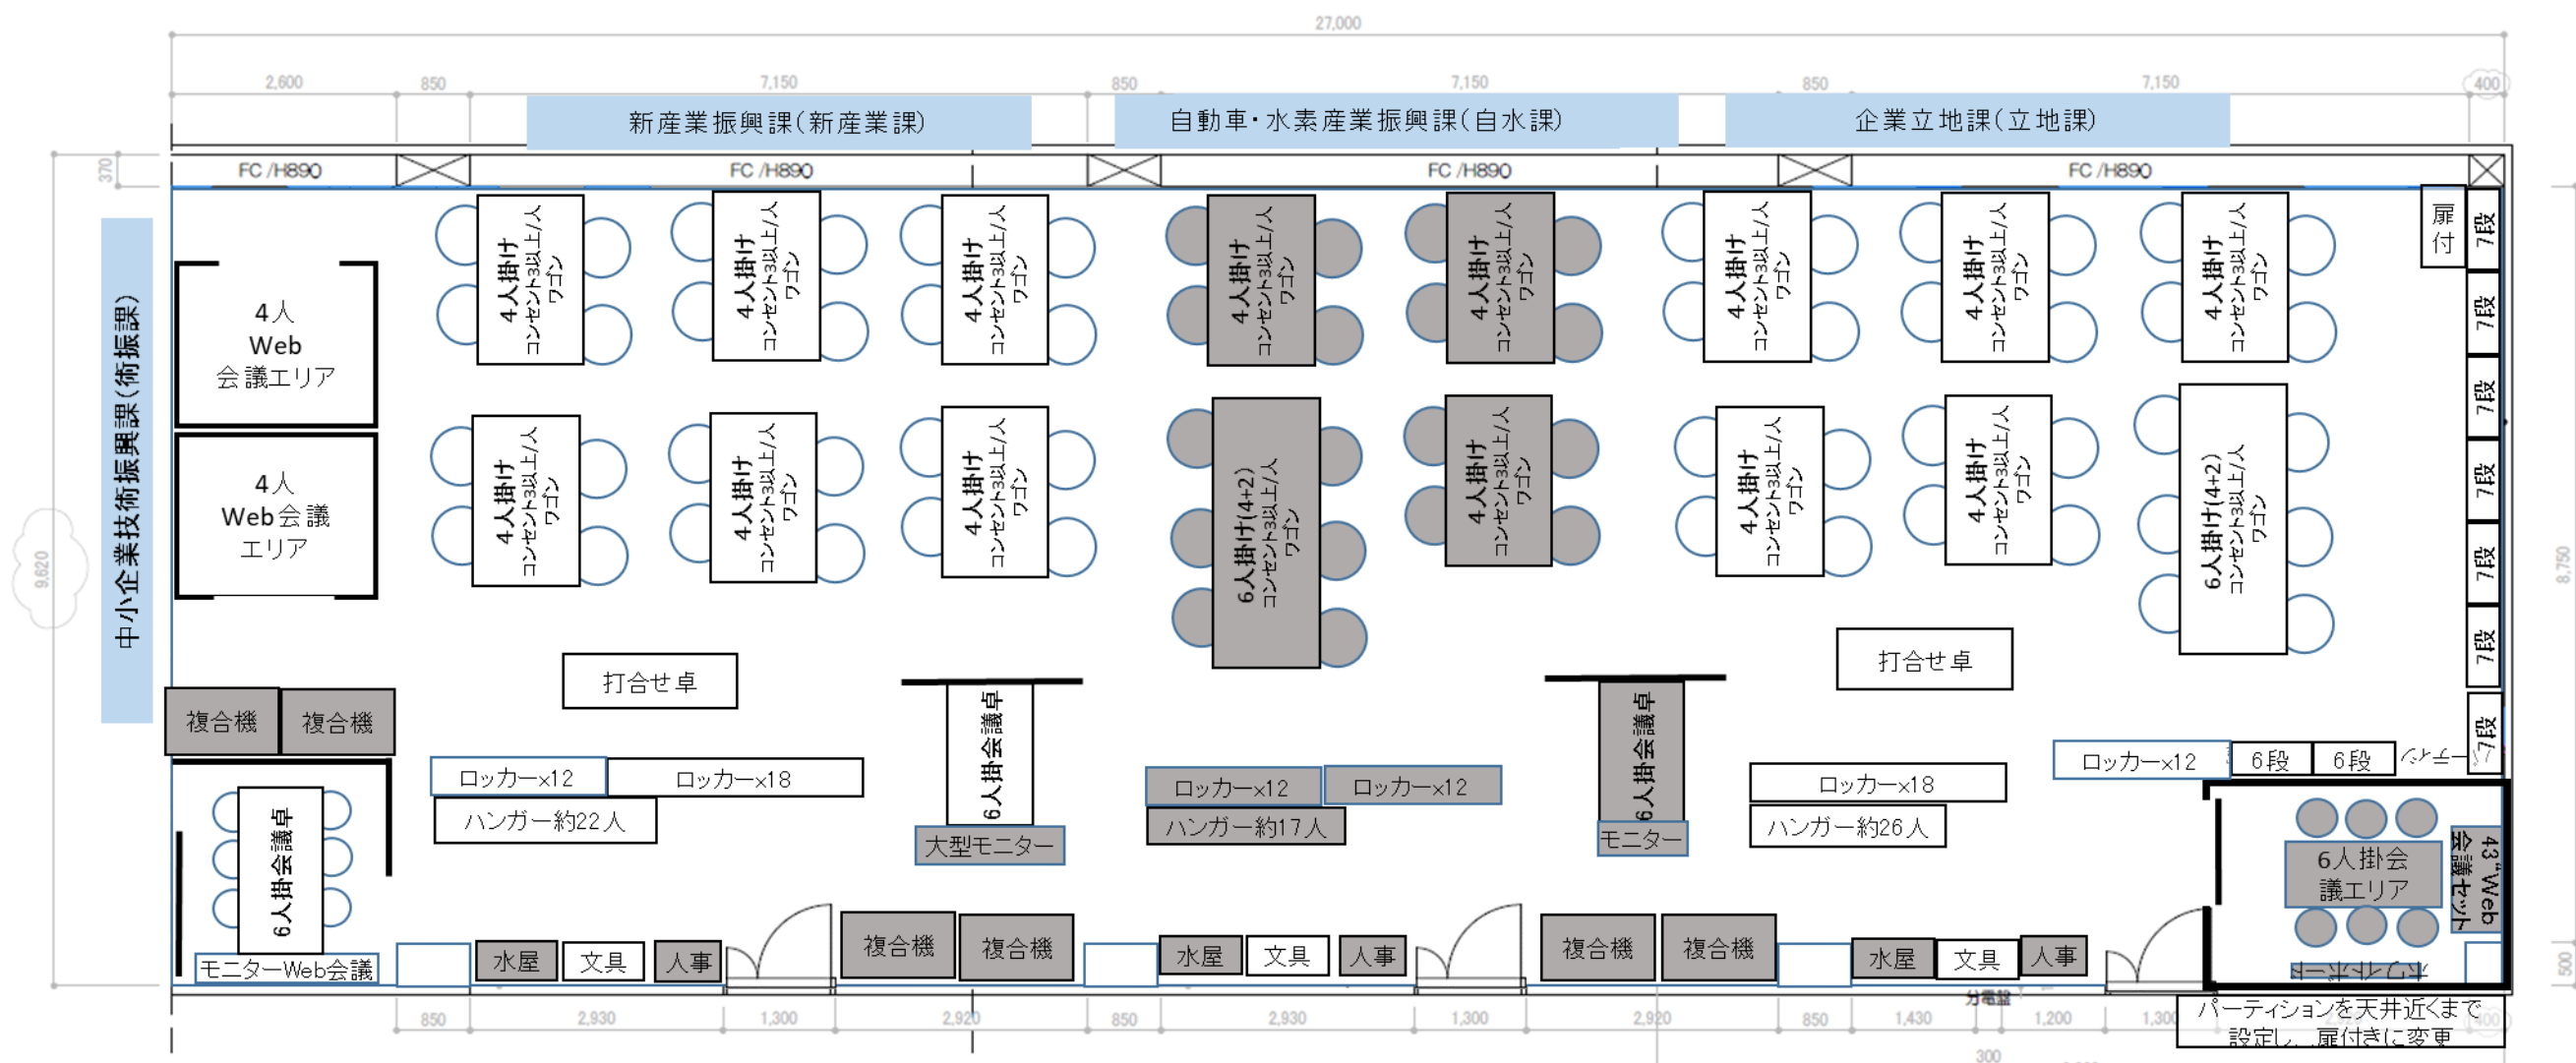

項目	内容（上記レイアウト案の灰色は既存什器）
座席数（カバン用ワゴン付き）	新産業課 24（現員 22）、自水課 18（現員 17）、立地課 26（現員 25）
個人ロッカー（ダイヤル錠付き、電源なし）	6人分 x 14 = 84（新産業課28 自水課24(既存) 立地課32）新産業課エリアの2個を自水課が、自水課エリアの2個を立地課が使うことを想定。
ファイルキャビネット	7段のA4ファイル用キャビネットを7本。6段を2本設置（計61段 新産業課21段、自水課16段、立地課24段、鍵付き扉付きタイプを7段 x 1本）
ハンガー（ロングコート対応）	現状のハンガーは冬のコートも想定した余裕を持ったもの
文具用キャビネット	幅90cmで上部は鍵付き扉、下部は深型の文具入れ
6人掛け会議エリア 1か所	現在、自水課に設置しているものを流用し、パーティションを天井近くまでに変更する。扉を設置する。
6人掛け会議エリア 1か所	来客、Web会議に対応
4人Web会議エリア 2か所	モニター、Web会議システムを設置。マイクの集音エリア、外部への音漏れに配慮。パーティションは目線より低く設置。
6人掛け会議卓 2か所	1つは既存の昇降テーブルを活用、丸椅子を新規設置。モニターの1つは立地課の大型モニターを使う。
その他打ち合わせスペース	打ち合わせ卓を座席近くに配置。