


# 障がい福祉サービス指導室レイアウト案

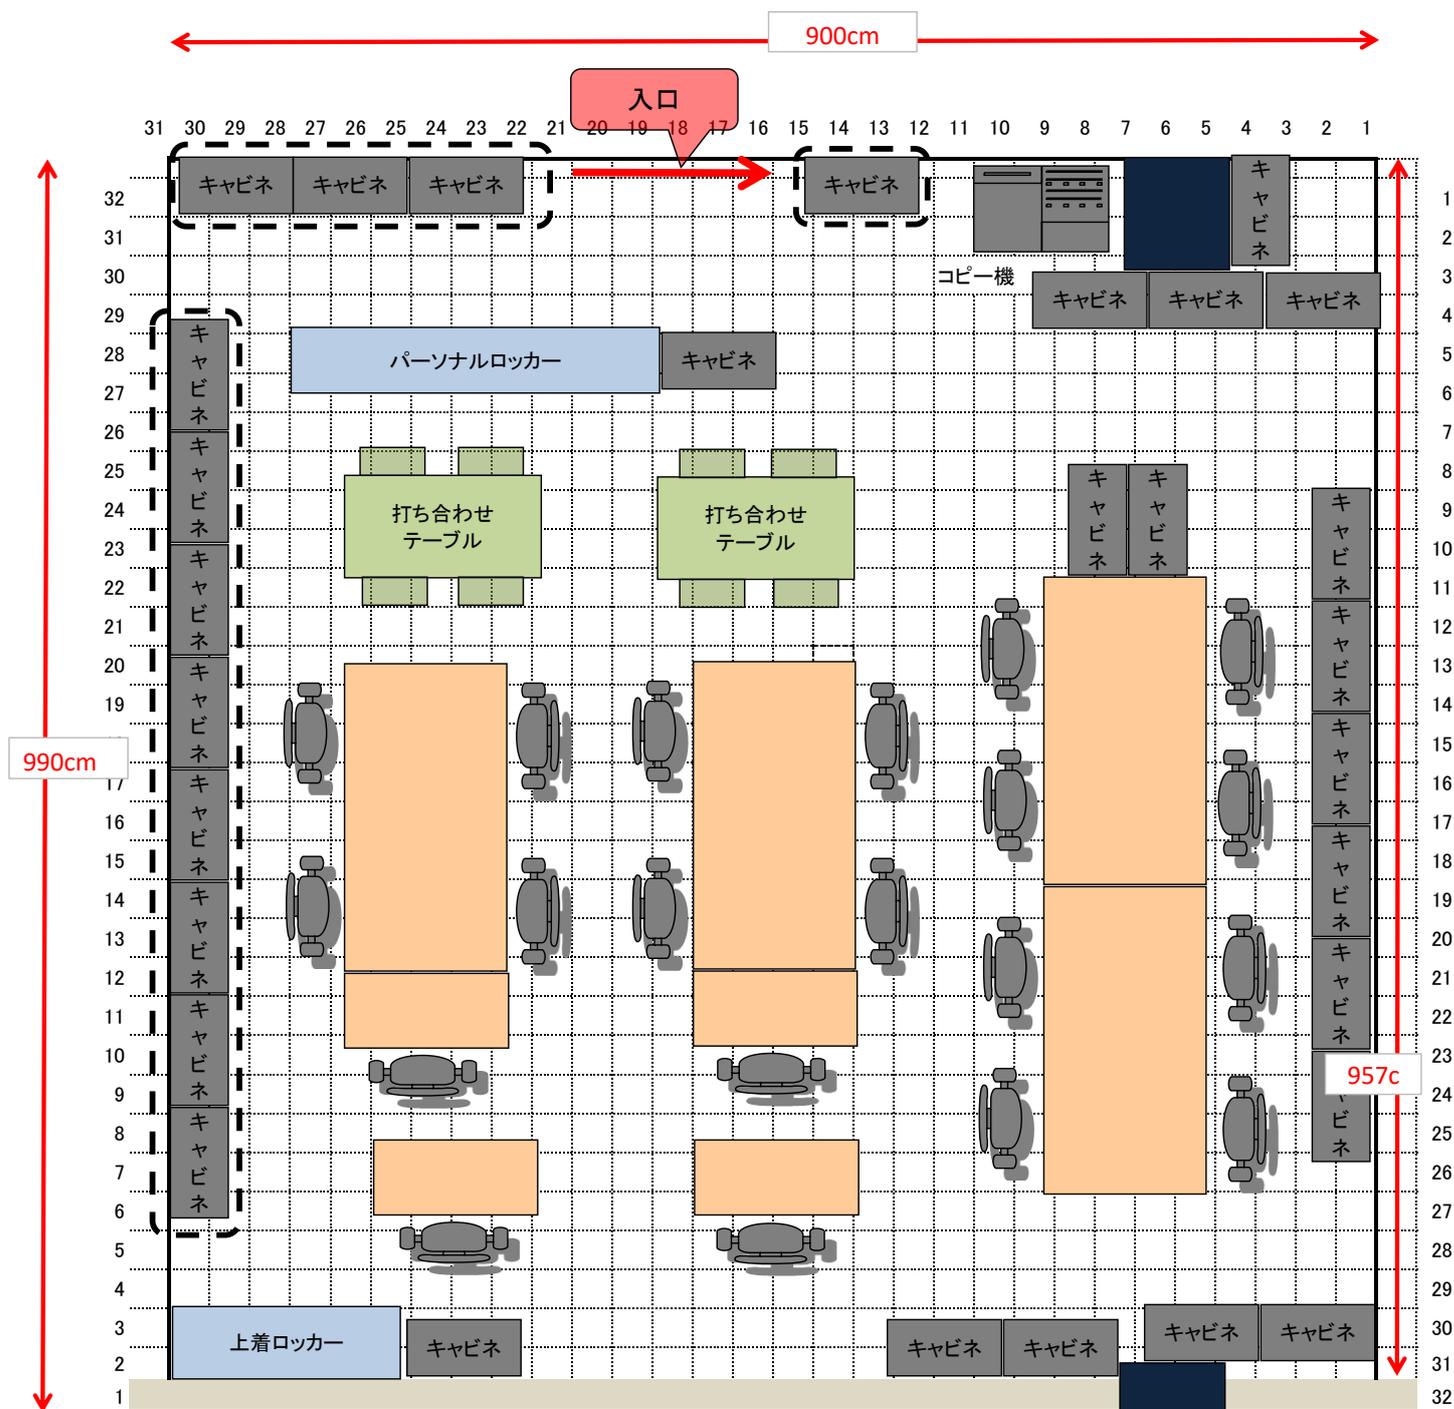

## 【補足】

- ・上記レイアウト案にてグレーで示しているのは既存の什器であり、本調達には含まない。
- ・キャビネットの点線囲みは2台積みを想定。