

- <■注意事項>
- ・工事施工の際は、安全対策に十分留意し、災害及び事故の防止に努める。
 - ・工事車両の出入り時は、徐行運転により走行し、交通誘導員を配置の上徐行運転をし、事故発生の防止に万全の措置を講じる。
 - ・日々の作業終了後は、消火片付けを行い火災に十分注意する。
 - ・危険物等は工事現場に保管せず、持ち帰ること。
 - ・工事動線上の荷造物や配管・マンホール等は適切な養生を行うこと。
 - ・日々の作業終了後は、消火片付けを行い火災に十分注意する。

- <■交通誘導員について>
- ・下記工事において、1名以上配置し安全確保をすること
 - ①「仮設材」搬入・搬出・解体・撤出
 - ②「養生材」搬出
 - ③「資材」搬入
 - ④「その他資材」搬入・搬出

- <■特記事項>
- ・仮設等設置計画については、現場監督員・施設管理者と協議し、承認を得た上決定する事。
 - ・工事終了後、工事搬入時等の不慮等発生した場合は、原形復旧
 - ・別途工事施工業者と、工事車両搬入路・仮設計画・工程等充分協議する事。
 - ・その他必要な場合は関係者の責任において準備すること。

※仮設事務所・工事用便所（資材置場）は参考位置とし現場で打合せの上決定の事

設置場所



福岡県建築都市部営繕設備課
福岡市博多区東公園7番7号

承認印

工事名称 福岡県農林業総合試験場
園芸研究棟便所改修他工事

設計者 M・H・A・T建築設計一級建築士事務所

福岡県筑紫野市針原中央1丁目14-18
1級建築士事務所登録 第1-60417号
1級建築士登録 第82542号 藤山 正徳

図面名称 園芸研究棟
仮設計画図（参考図）

図次 A1 S=1:200
A3 S=1:400

図面番号
2024/10

図面番号
A-22




設置場所

- <備注意事項>
- ・工事施工の際は、安全対策に十分留意し、災害及び事故の防止に努める。
 - ・工事車両の出入り時は、役付運転により進行し、交通誘導員を配置の上代行運転をし、事故発生防止に万全の措置を講じる。
 - ・日々の作業終了後は、清掃片付けを行い火災に十分注意する。
 - ・危険物等は工事現場に保管せず、持ち帰ること。
 - ・工事動線上の構造物や配管・マンホール等は適切な養生を行うこと。
 - ・日々の作業終了後は、清掃片付けを行い火災に十分注意する。

- <輸送交通誘導員について>
- ・下記工事において、1名以上配置し安全確保をすること
 - ①「仮設材」搬入・搬出・解体・搬出
 - ②「敷設材」搬出
 - ③「資材」搬入
 - ④「その他資材」搬入・搬出

- <備注意事項>
- ・仮設等設置計画については、現場監督員・施設管理者と協議し、承認を得た上決定する事。
 - ・工事終了後、工事搬入等の際の不慮等発生した場合は、原形復旧
 - ・別途工事施工業者と、工事車両進入路・仮設計画・工程等充分協議する事。
 - ・その他必要な場合は該業者の責任において準備すること。

※仮設事務所・工事用便所（資材置場）は参考位置とし現場で打合せの上決定の事

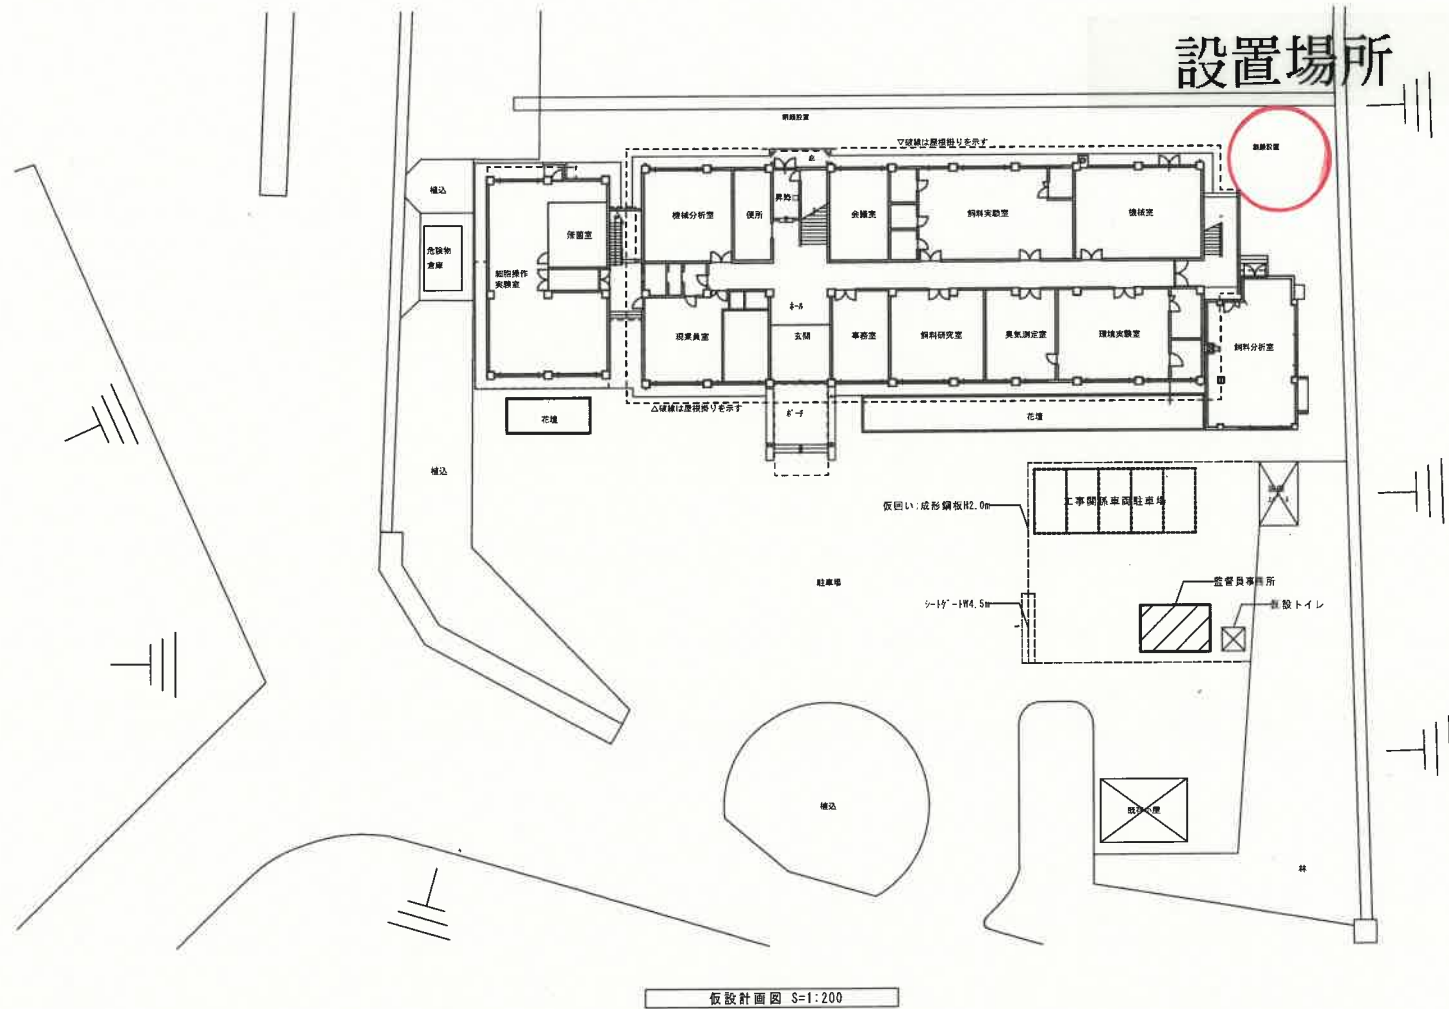

仮設計画図 S=1:200

福岡県建築都市部営繕設備課 福岡市博多区東公園7番7号		建設部	工事名称 福岡県農林業総合試験場 畜産研究棟便所改修他工事	【免注図】 仮設計画図(参考図)	
			設計者 M・H・A・T建築設計一般建築士事務所 福岡県筑紫野市針原中央1丁目14-15 〒816-0041 電話 092-542-XXXX	図尺 A1 S=1:200 A3 S=1:400	図番 A-25
				日付 2024/10	