

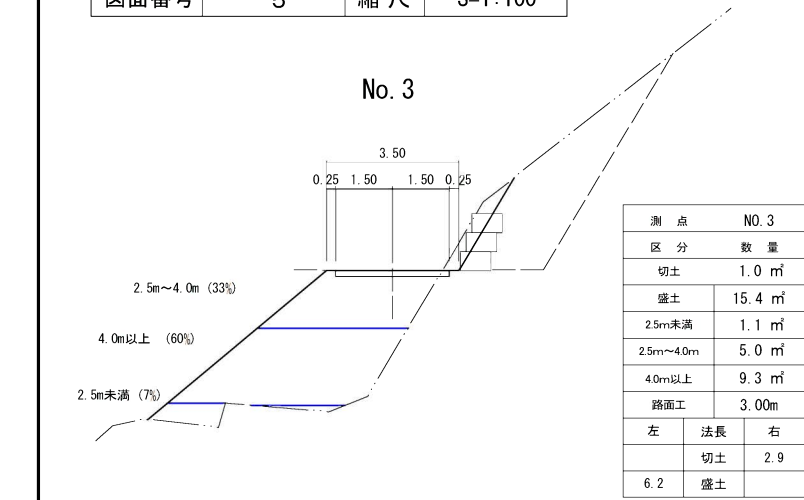




| | | | |
|-------|--------------|-----|---------|
| 年 度 | 令和 7 年度 | | |
| 名 称 | 付替道縦断面図・横断面図 | | |
| 施 行 地 | 田川郡添田町大字津野 | | |
| 事業細目 | 流域保全総合治山事業 | | |
| 事業所名 | 上 津 野 事 業 所 | | |
| 図面番号 | 5 | 縮 尺 | S=1:100 |

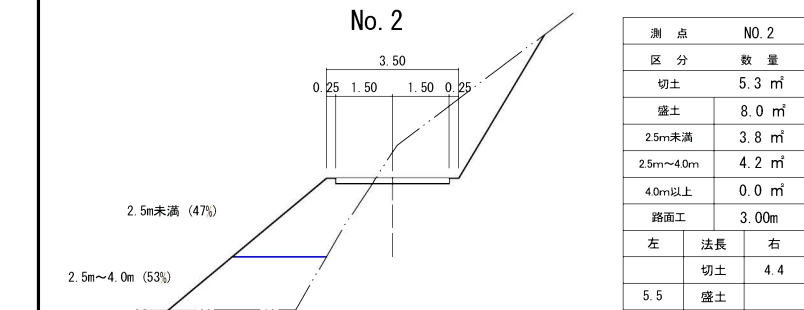



路盤工標準図

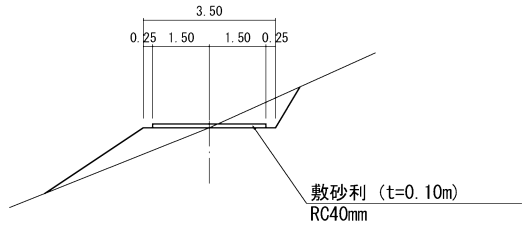



コンクリート路面工標準図

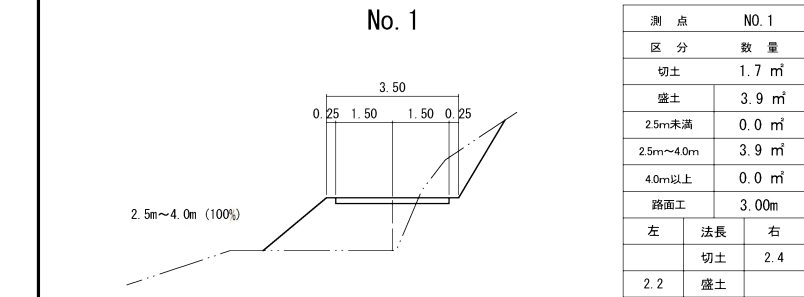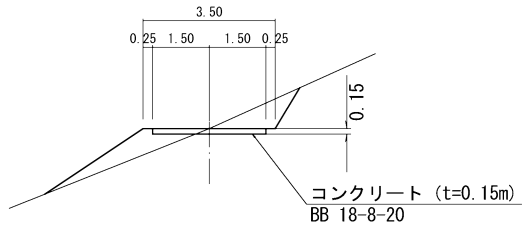

No. 5

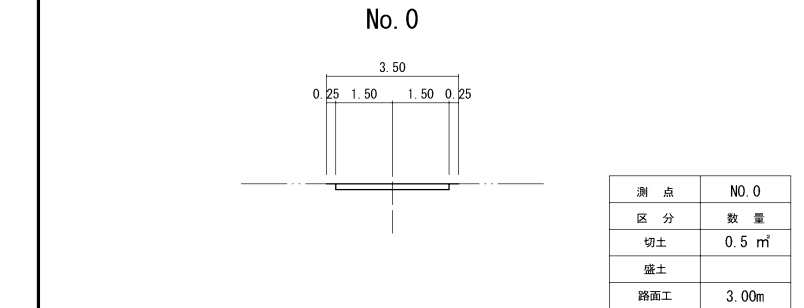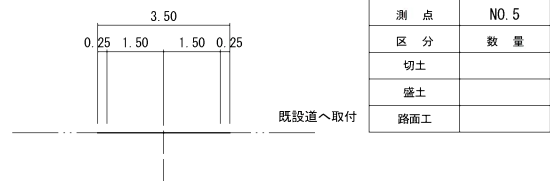

No. 4

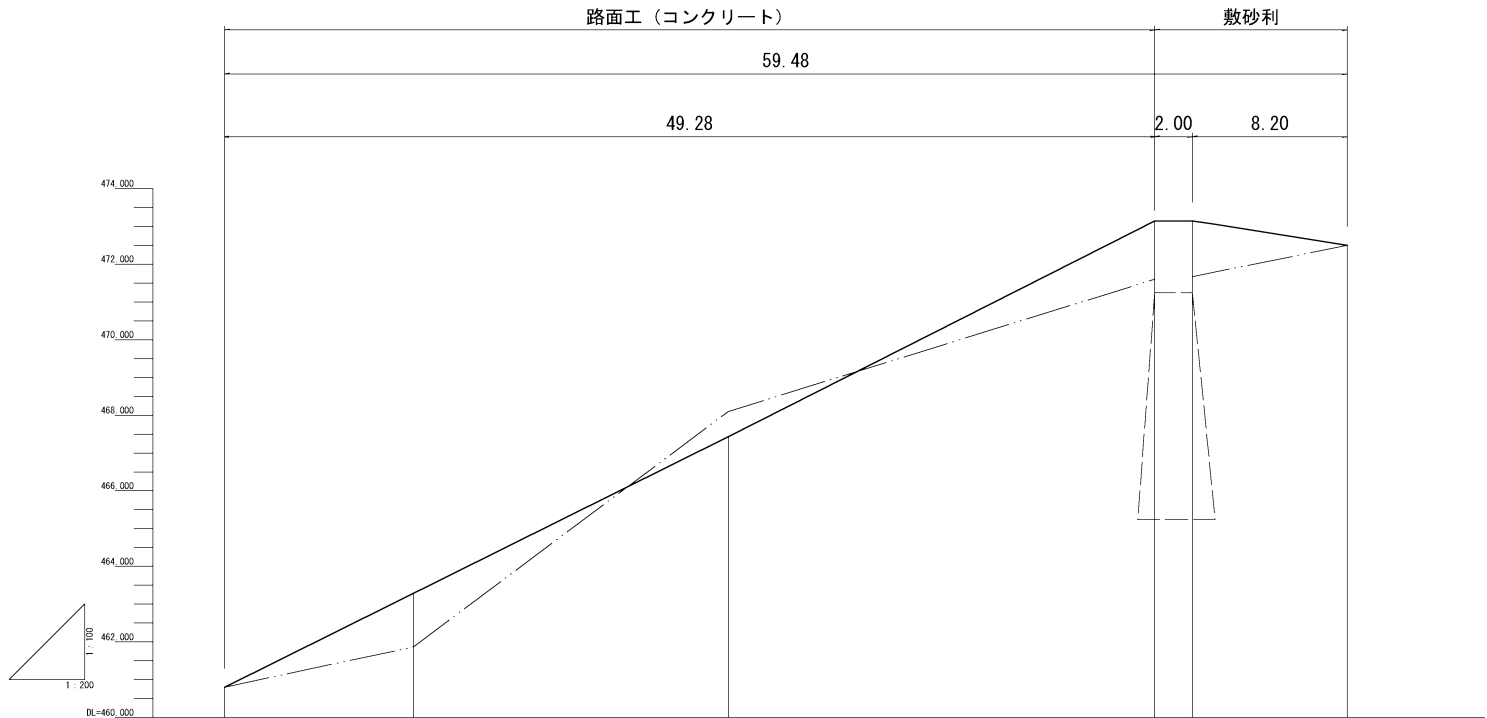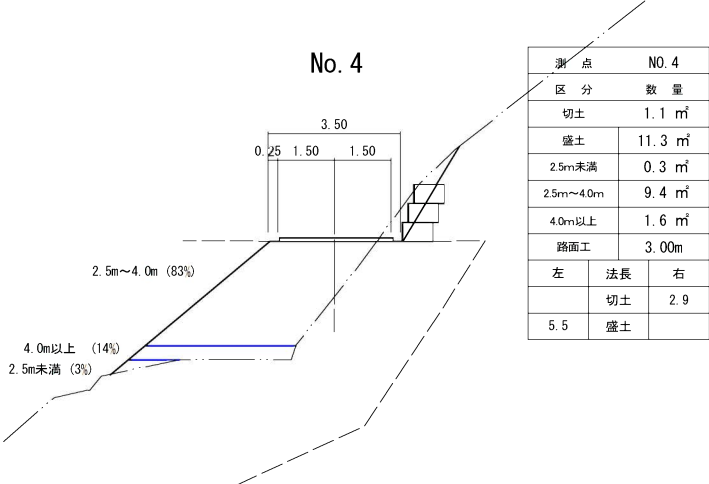

計画勾配

計画高

地盤高

追加距離

単距離

測点番号

| | | | | | | |
|-------|--------|--------|--------|--------|--------|--------|
| | 25.0% | | | | 7.8% | |
| No. 0 | 460.80 | 463.27 | 467.44 | 473.14 | 473.14 | 472.50 |
| No. 1 | 460.80 | 461.80 | 463.95 | 471.06 | 471.67 | 472.50 |
| No. 2 | 0.00 | 10.00 | 26.70 | 49.29 | 51.28 | 59.48 |
| No. 3 | 0.00 | 10.00 | 16.70 | 22.58 | 2.00 | 8.20 |
| No. 4 | | | | | | |
| No. 5 | | | | | | |