



年 度	令和 7 年度		
名 称	平 面 図		
施 行 地	田川郡添田町大字津野		
事業細目	流域保全総合治山事業		
事業所名	上 津 野 事 業 所		
図面番号	1	縮 尺	S=1:500

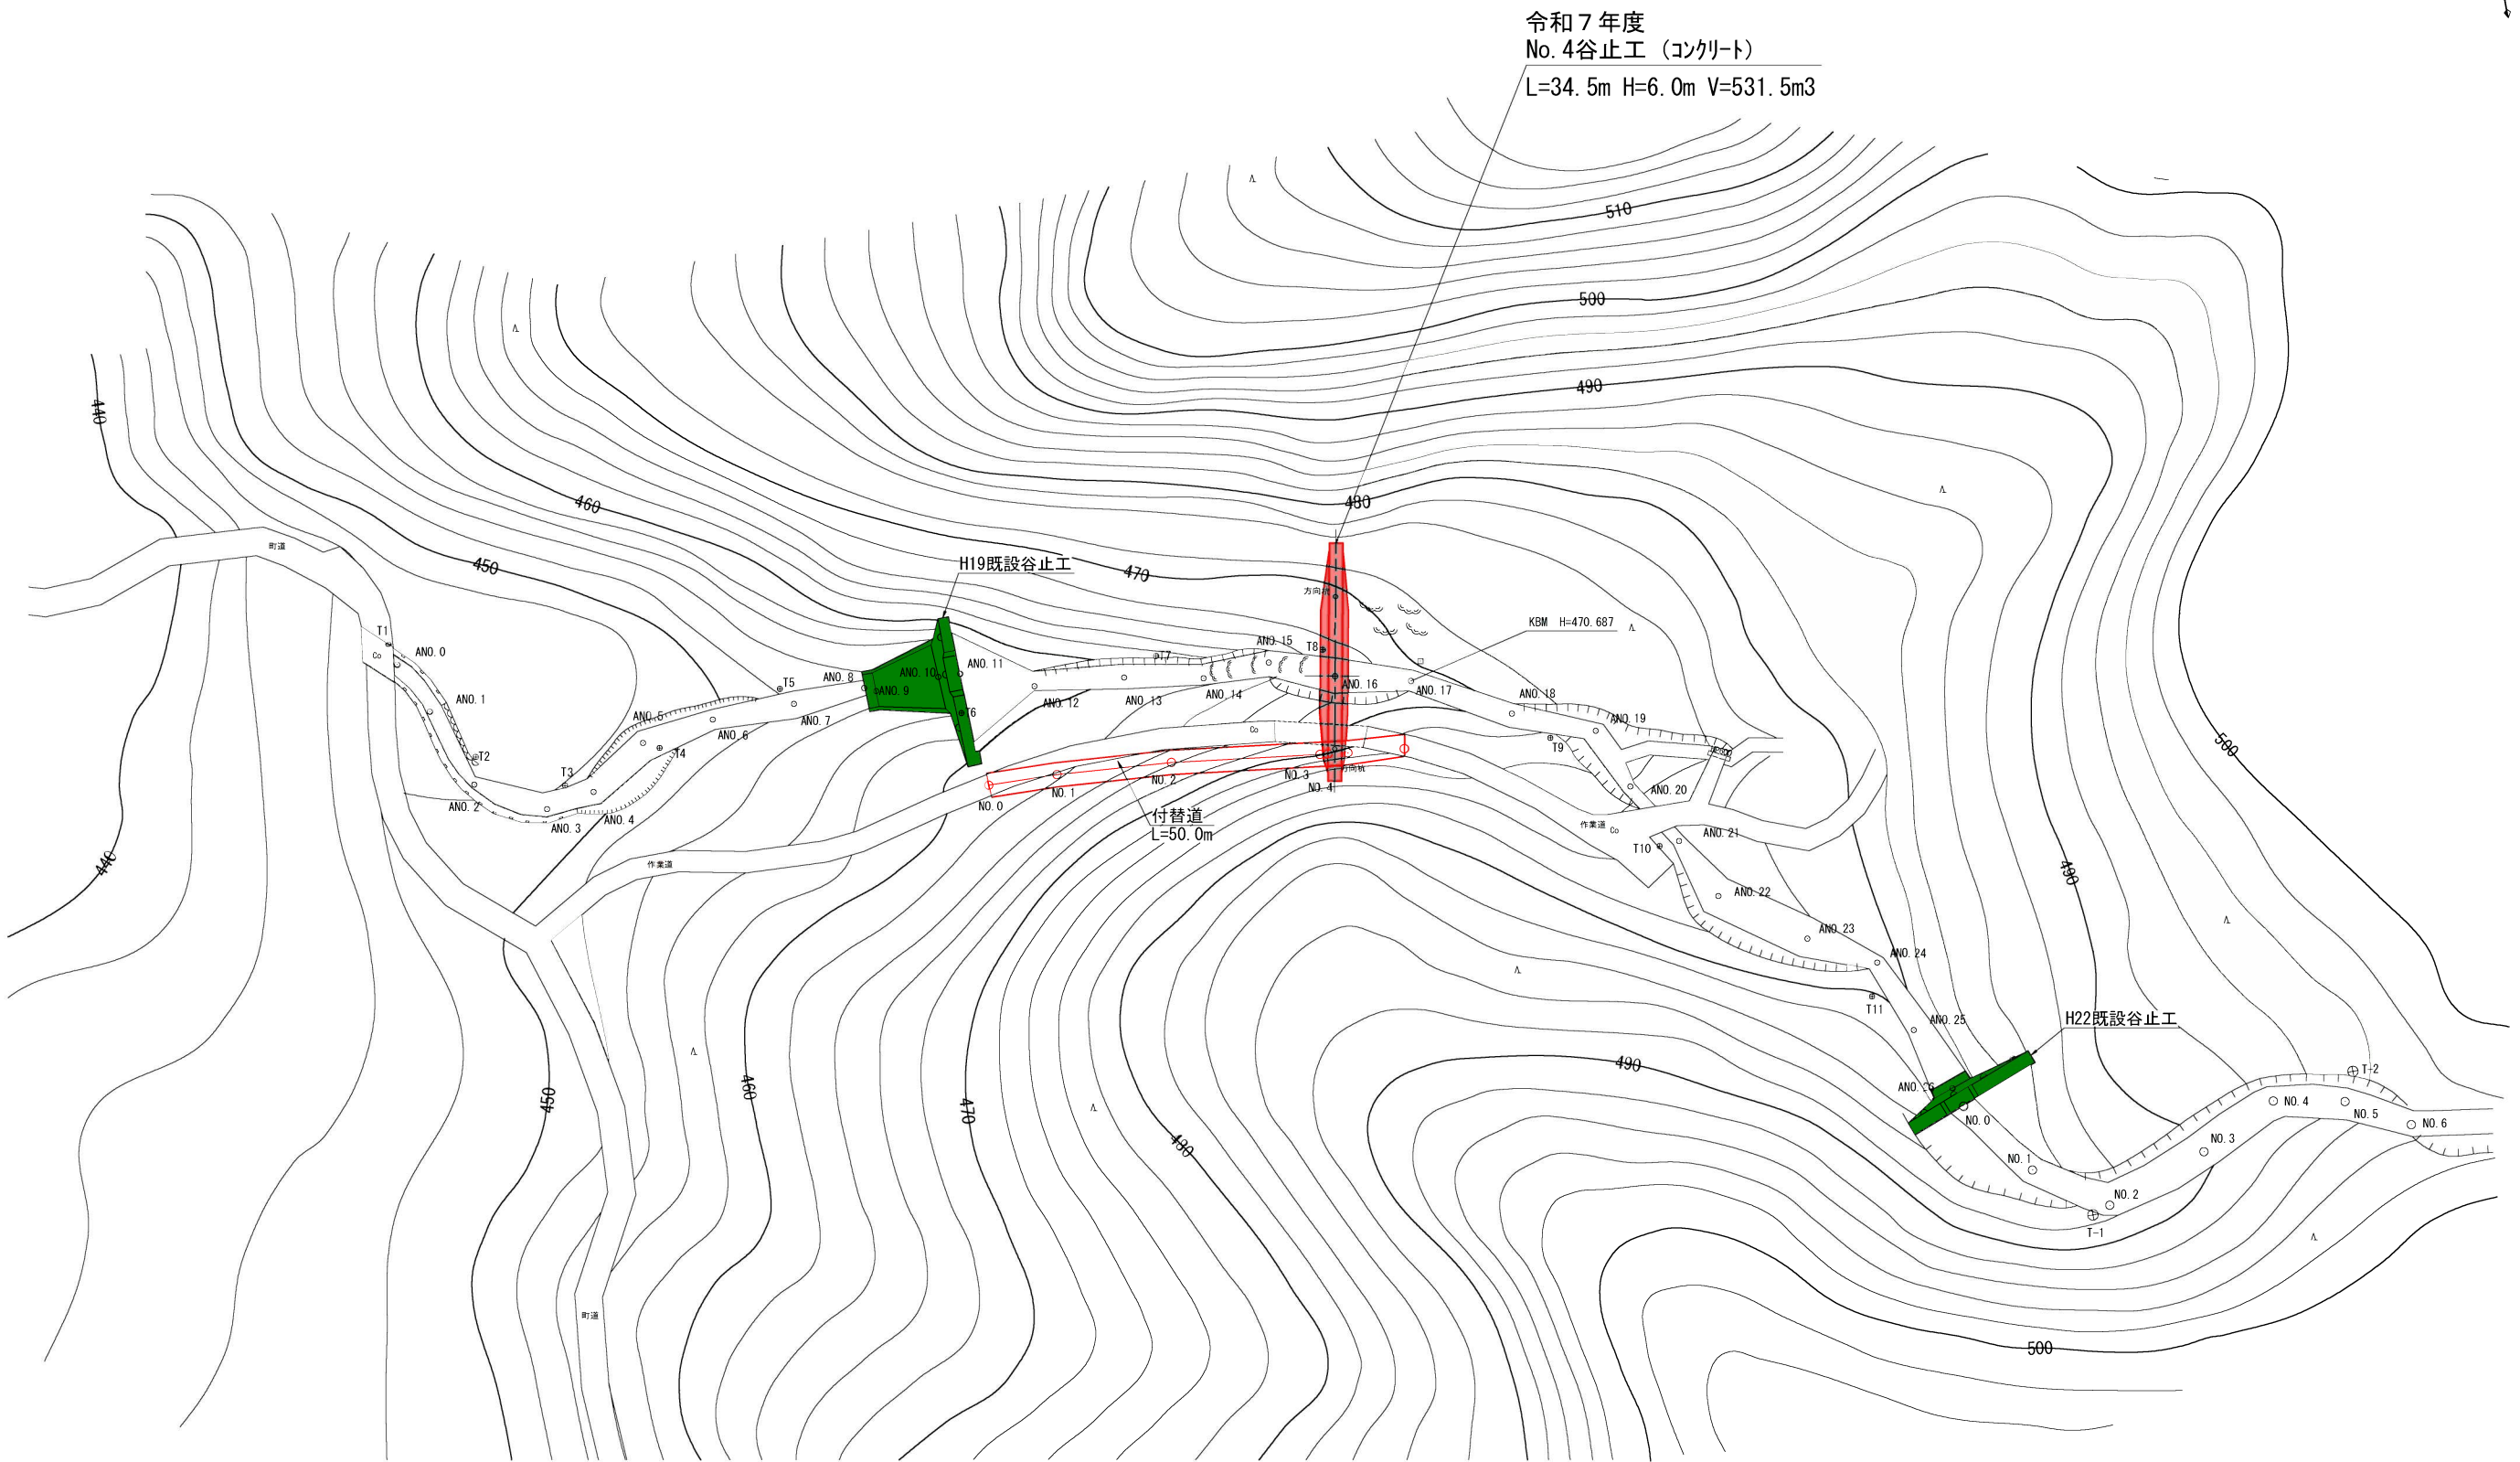


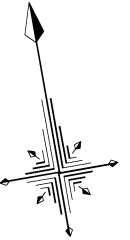


年 度	令和 7 年 度		
名 称	No. 4谷止工構造図		
施 行 地	田川郡添田町大字津野		
事業細目	流域保全総合治山事業		
事業所名	上 津 野 事 業 所		
図面番号	3	縮 尺	S=1:100

令和7年度  
No. 4谷止工（コンクリート）  
L=34.5m H=6.0m V=531.5m3


正 面 図

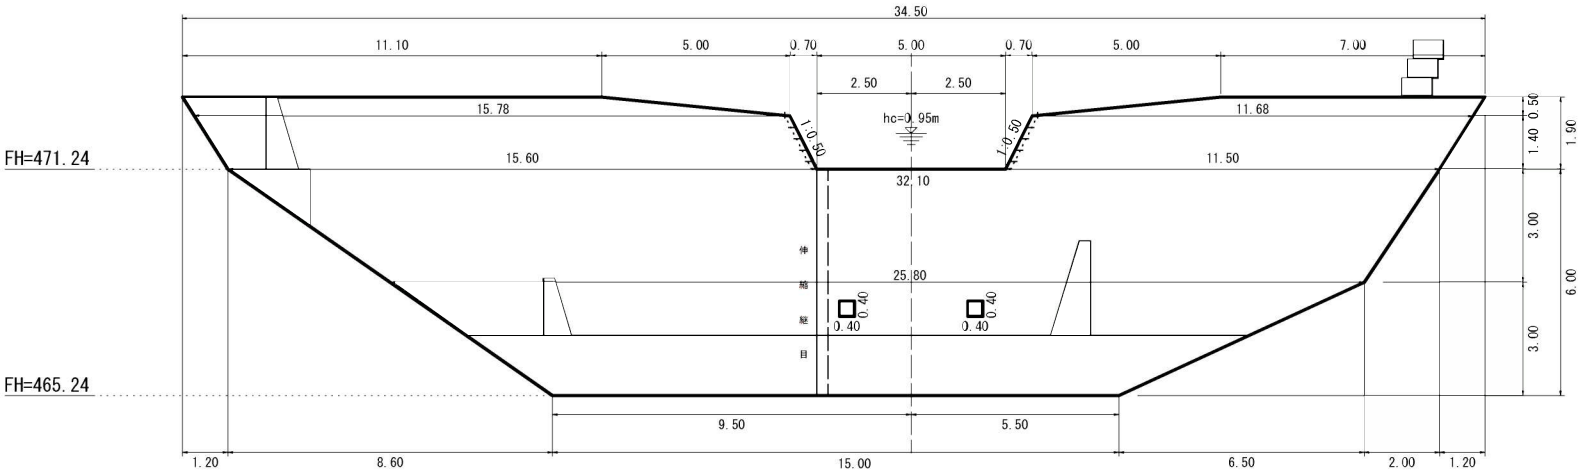


断 面 図

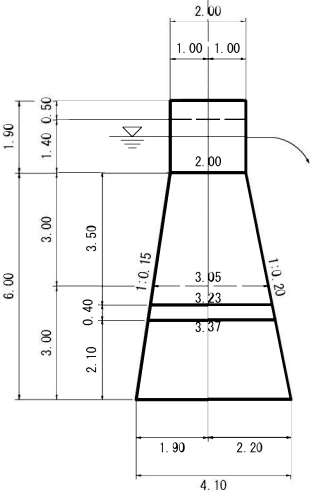


平 面 図

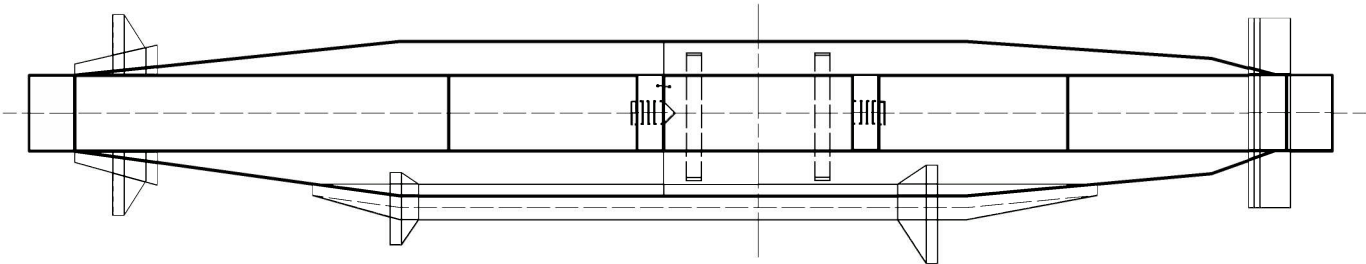

放水路ステップ標準図 S=1:50

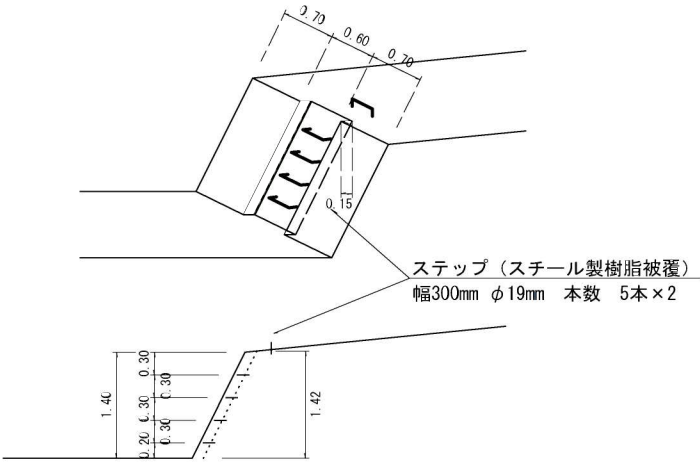

床 掘 計 算 図

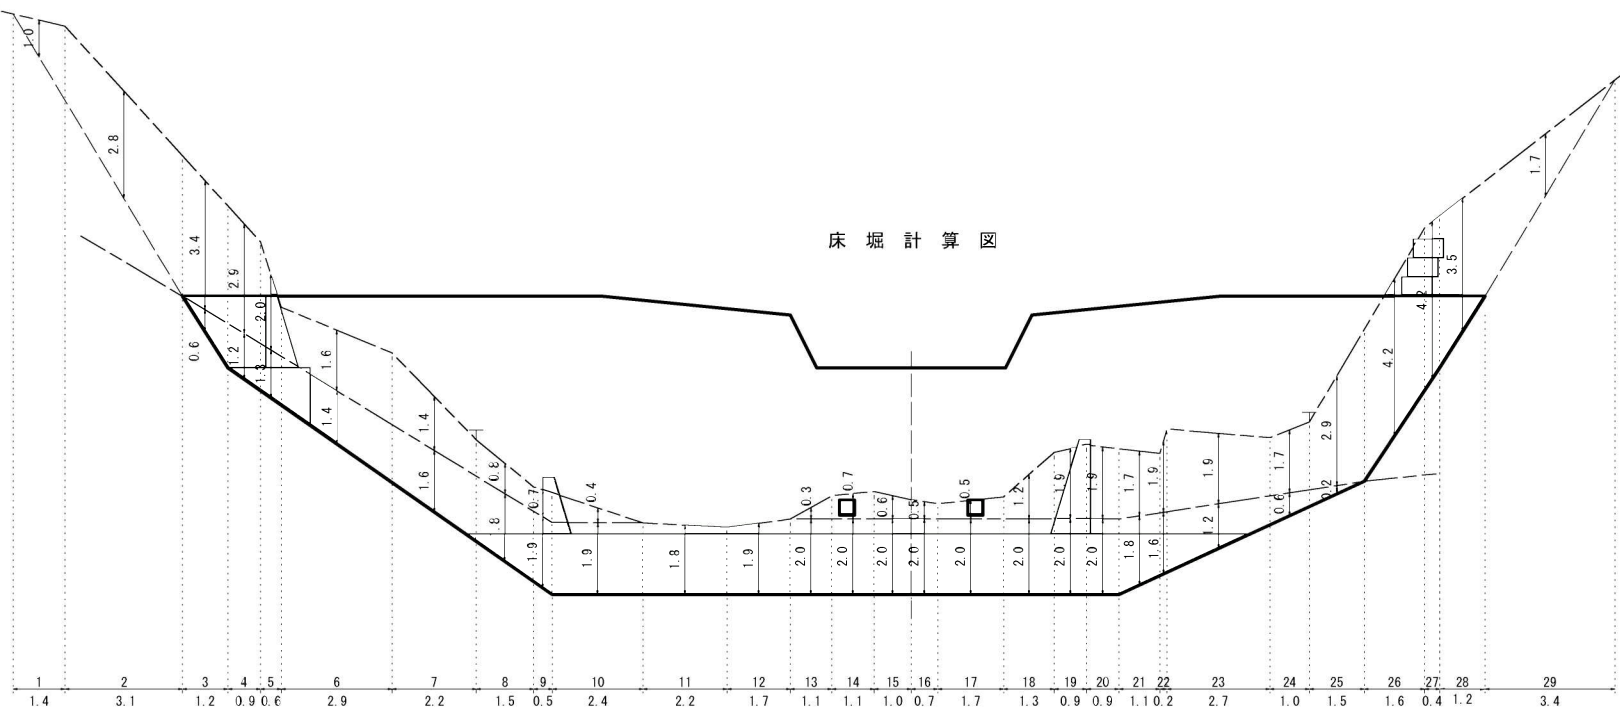

縦 断 図

