別紙１

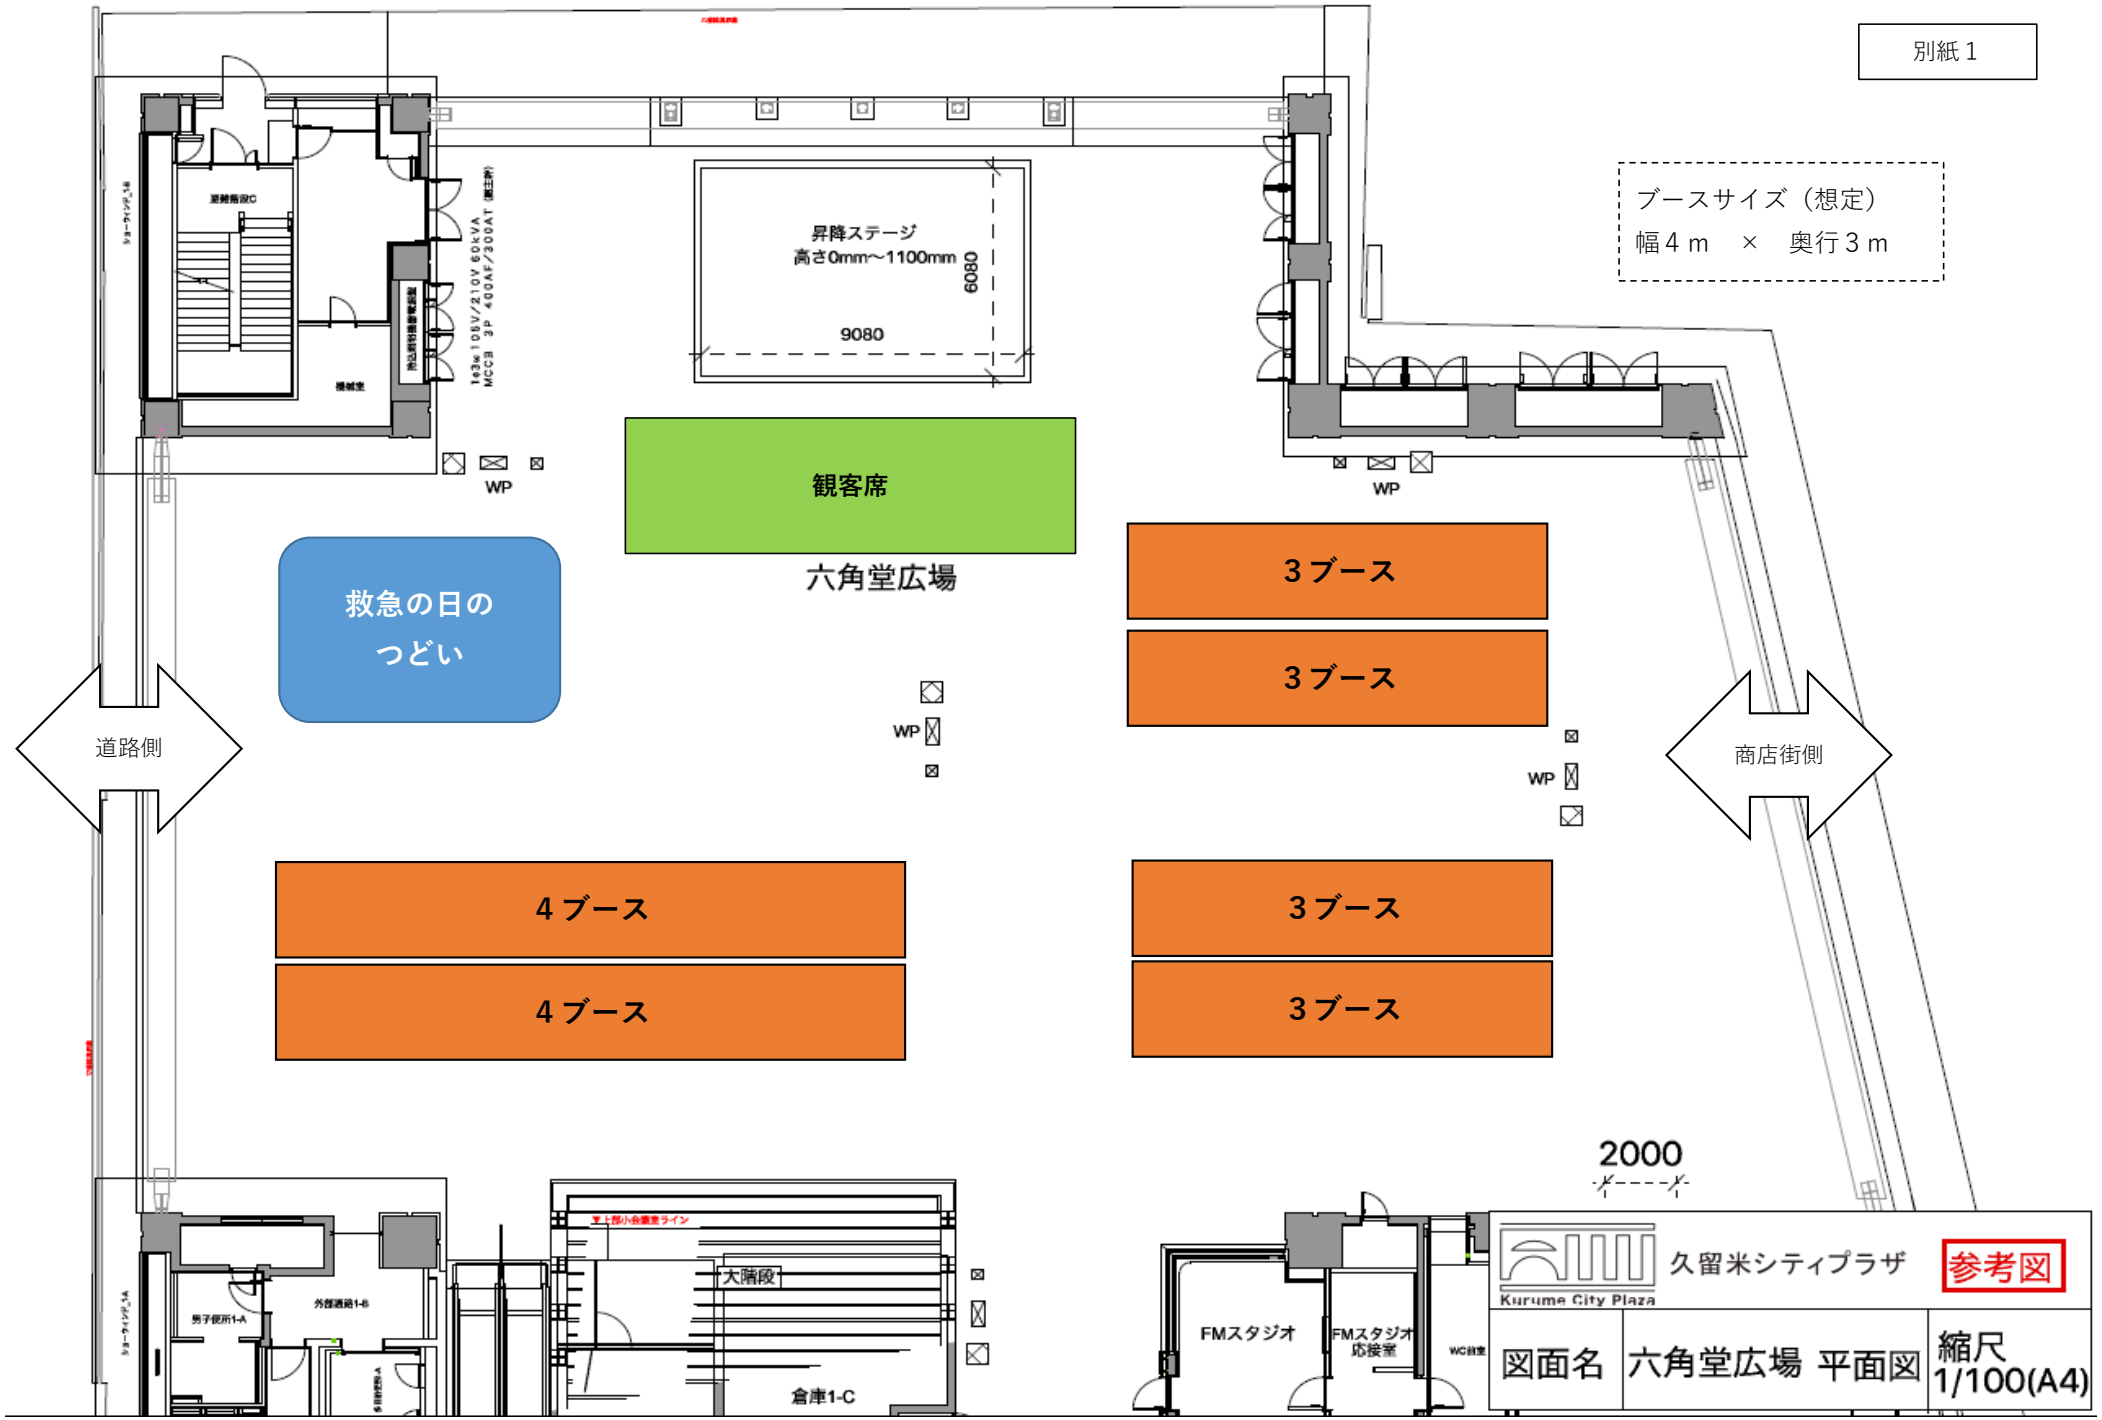

ブースサイズ（想定）
幅４ｍ　×　奥行３ｍ
昇降ステージ
高さ0mm～1100mm
6080
9080
観客席
六角堂広場
救急の日の
つどい
3ブース
3ブース
4ブース
4ブース
3ブース
3ブース
道路側
商店街側
WP
WP
WP
WP
2000
大階段
倉庫1-C
FMスタジオ
FMスタジオ
応接室
久留米シティプラザ
Kurume City Plaza
参考図
図面名
六角堂広場 平面図
縮尺
1/100(A4)