
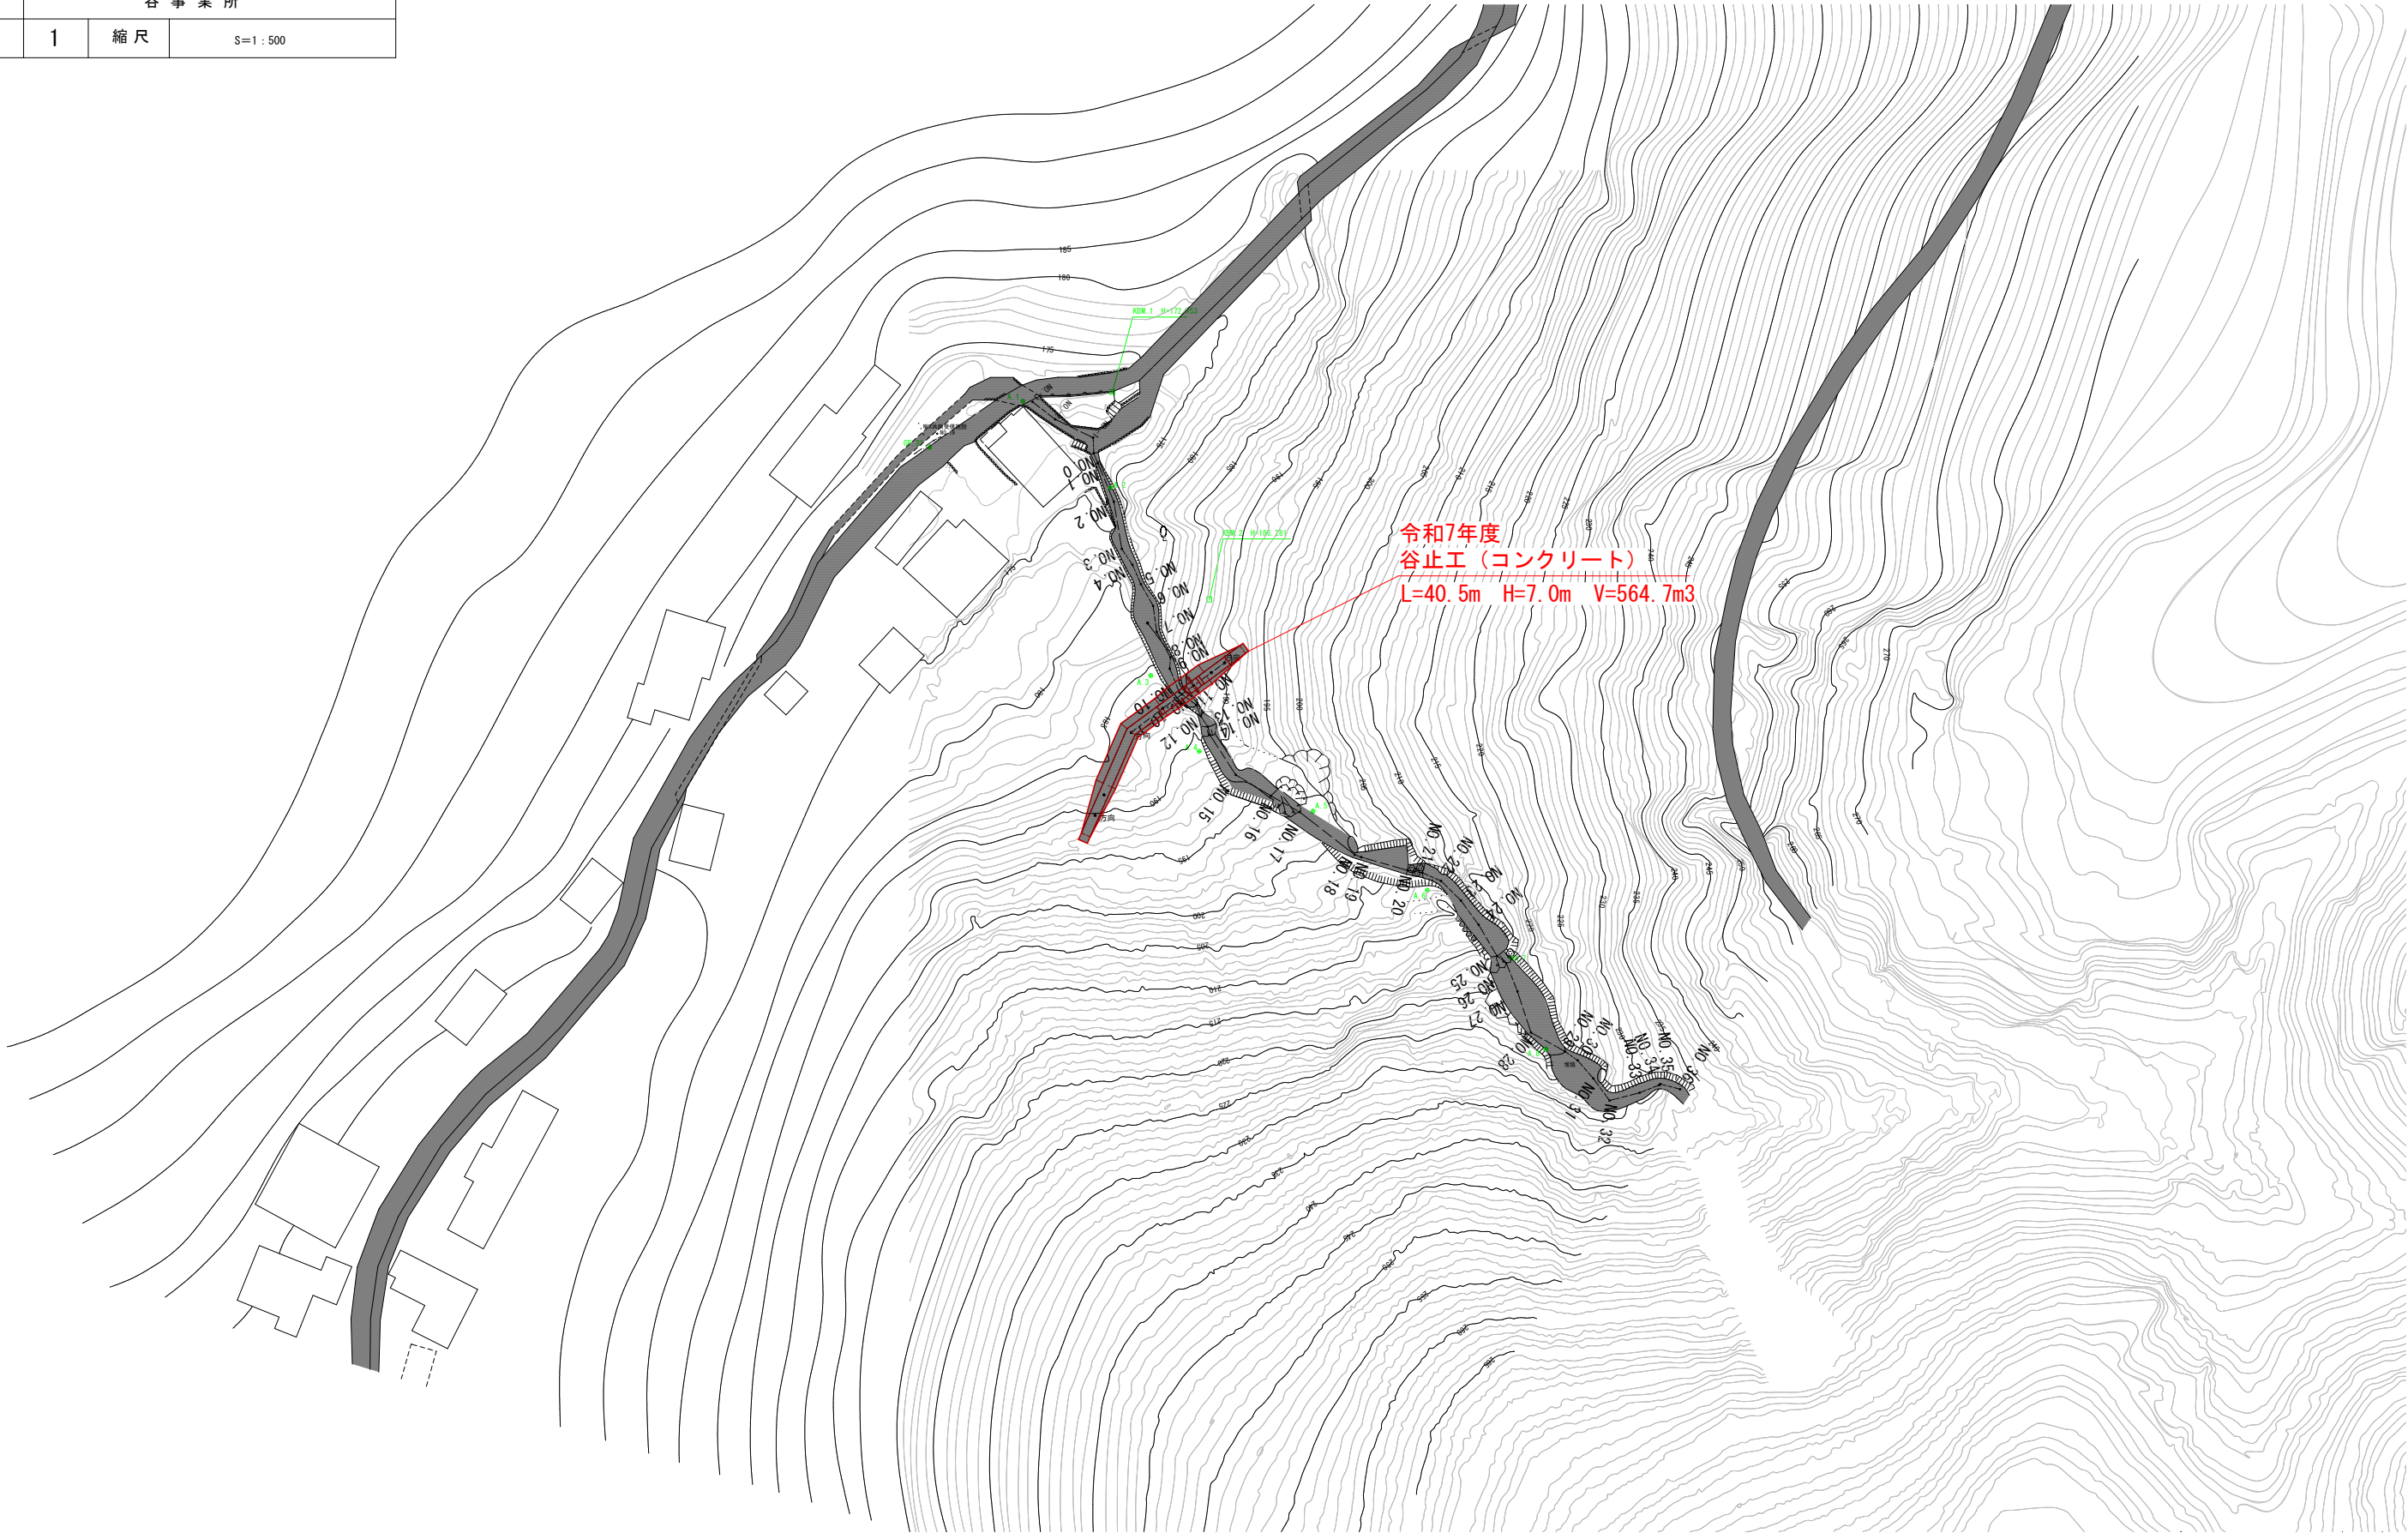


年 度	令 和 7 年 度		
名 称	平 面 図		
施 工 地	福岡県 八女 市	⑧ 広 川	⑨ 大 村 字 小 椎 尾 字 谷
事業細目	緊急予防治山事業		
事務所名	谷 事 業 所		
図面番号	1	縮 尺	S=1 : 500


平 面 図

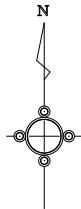


年 度	令 和 7 年 度		
名 称	谷 止 工 構 造 図		
施 工 地	福岡県 八女 市	◎ 広 川 村 字	◎ 大 小 椎 尾 字 谷
事業細目	緊急予防治山事業		
事務所名	谷 事 業 所		
図面番号	3	縮 尺	S=1 : 100

谷止工（コンクリート）
L=40.5m H=7.0m V=564.7m³


正面図

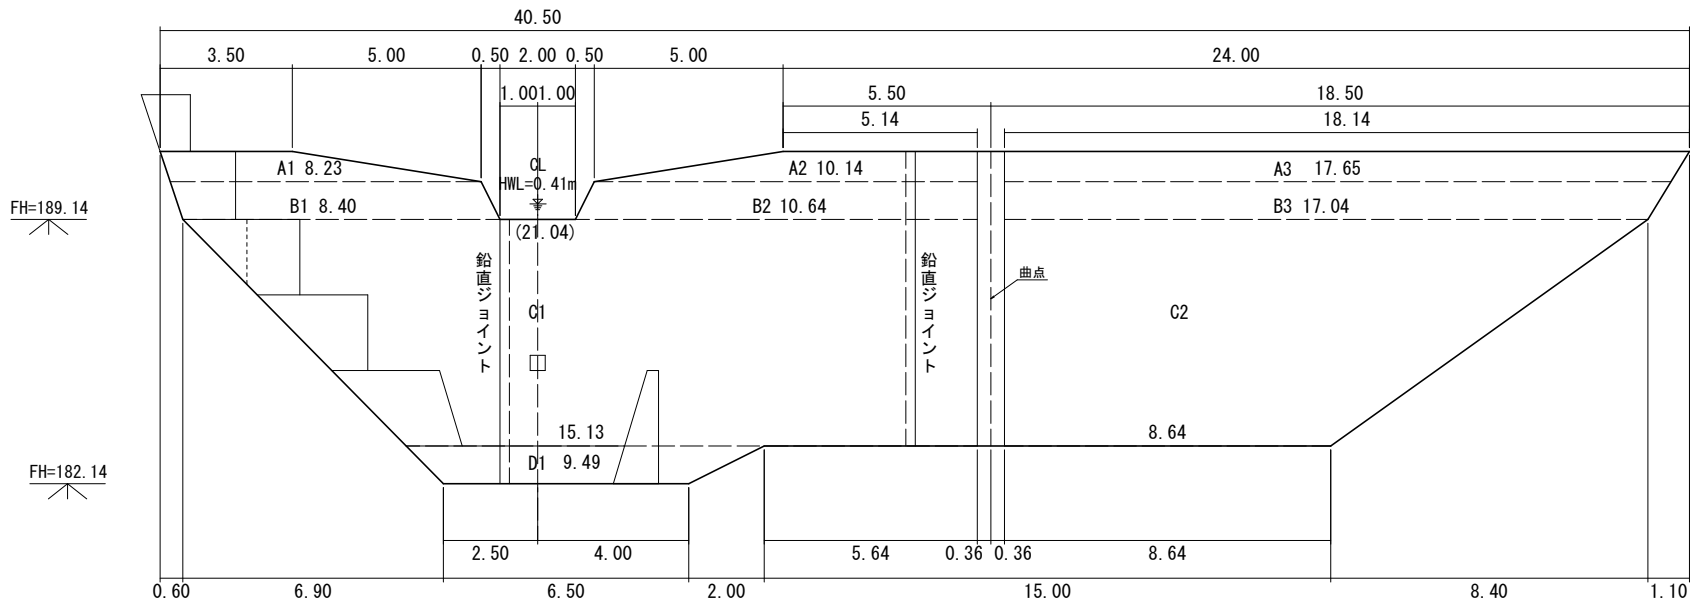


平面図

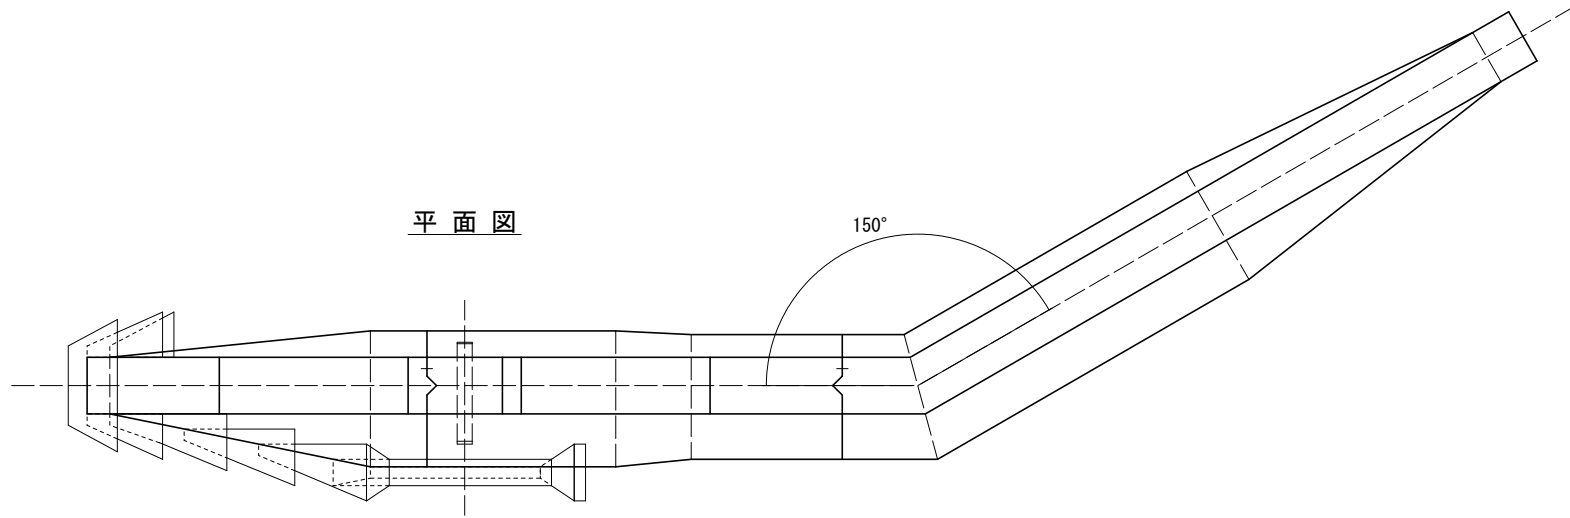


床掘計算図

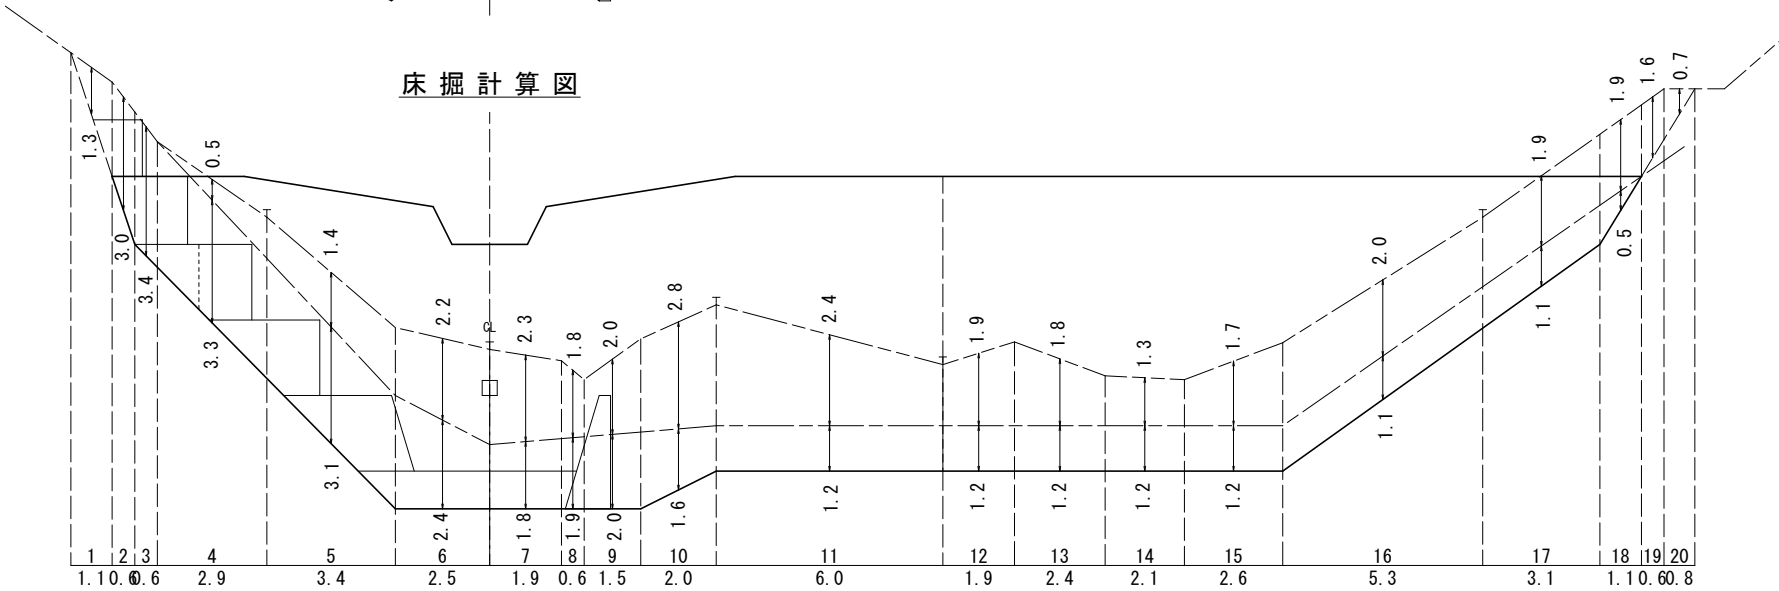


測面図

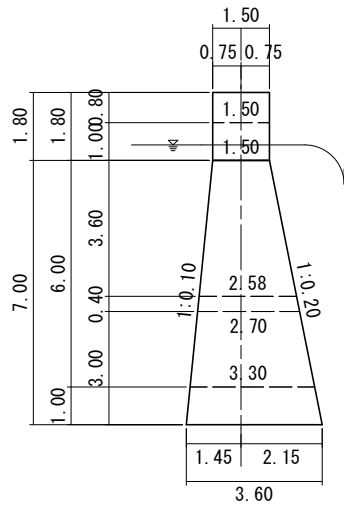

屈曲部詳細図

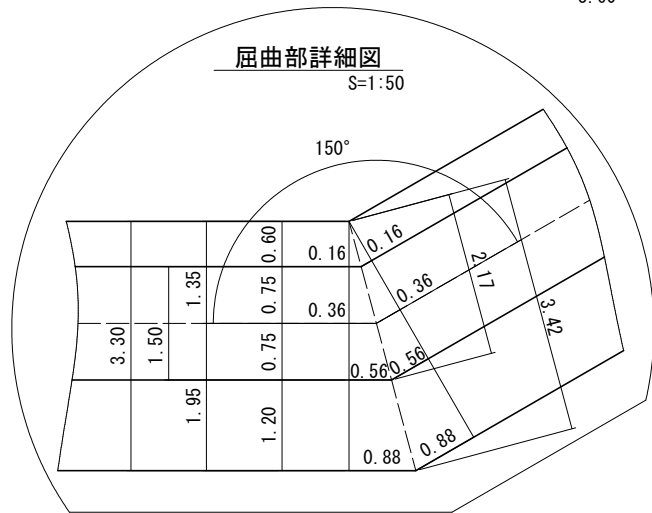


断面図

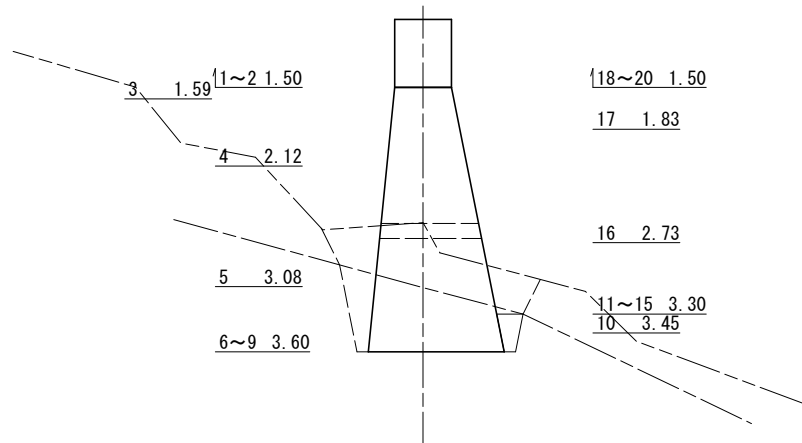


年 度	令 和 7 年 度		
名 称	残存型柵・間詰・袖隠し等構造図		
施 工 地	福岡県 八女 市	⑧ 広川 村	⑨ 大字 小椎尾 字 谷
事業細目	緊急予防治山事業		
事務所名	谷 事 業 所		
図面番号	4	縮 尺	S=1 : 100


残存型柵構造図

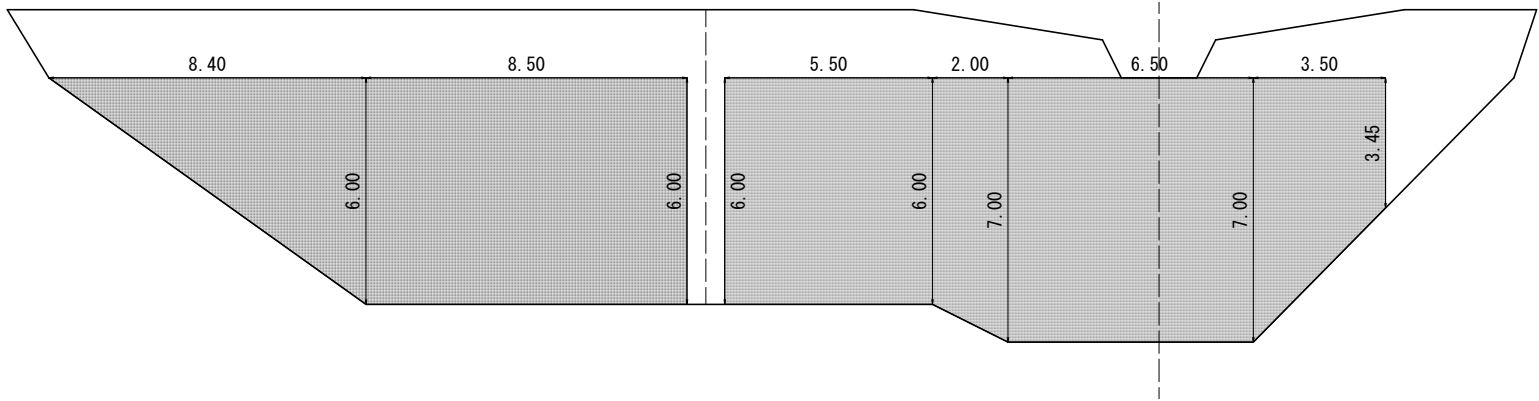


右岸間詰等構造図

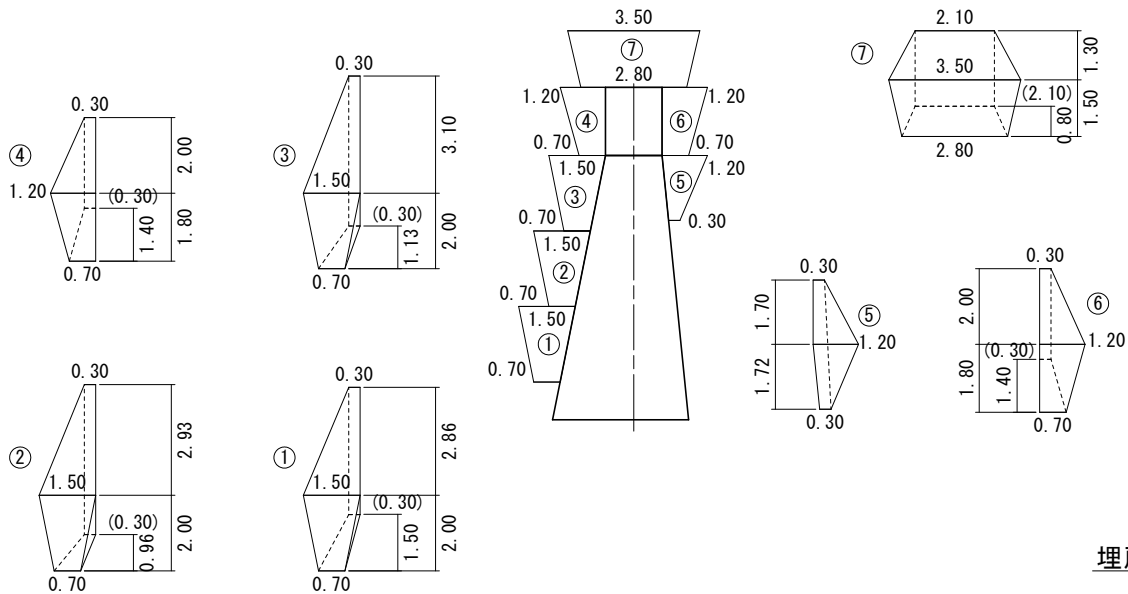

左岸間詰構造図

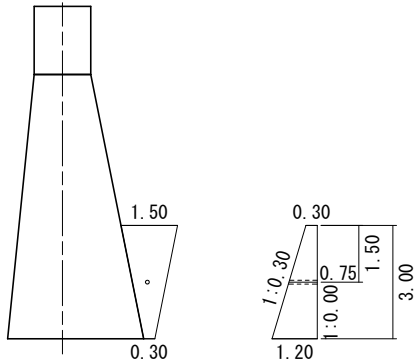

埋戻しコンクリート構造図

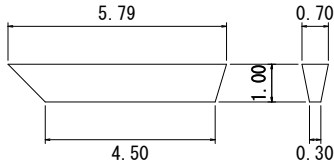

年 度	令和 7 年 度		
名 称	仮 設 道 縦 断 図		
施 工 地	福岡県 八女 市	◎ 広川 村 字	◎ 大 小 椎 尾 字 谷 地 内
事業細目	緊急予防治山事業		
事務所名	谷 事 業 所		
図面番号	7	縮 尺	縦S=1 : 100 横S=1 : 200

