

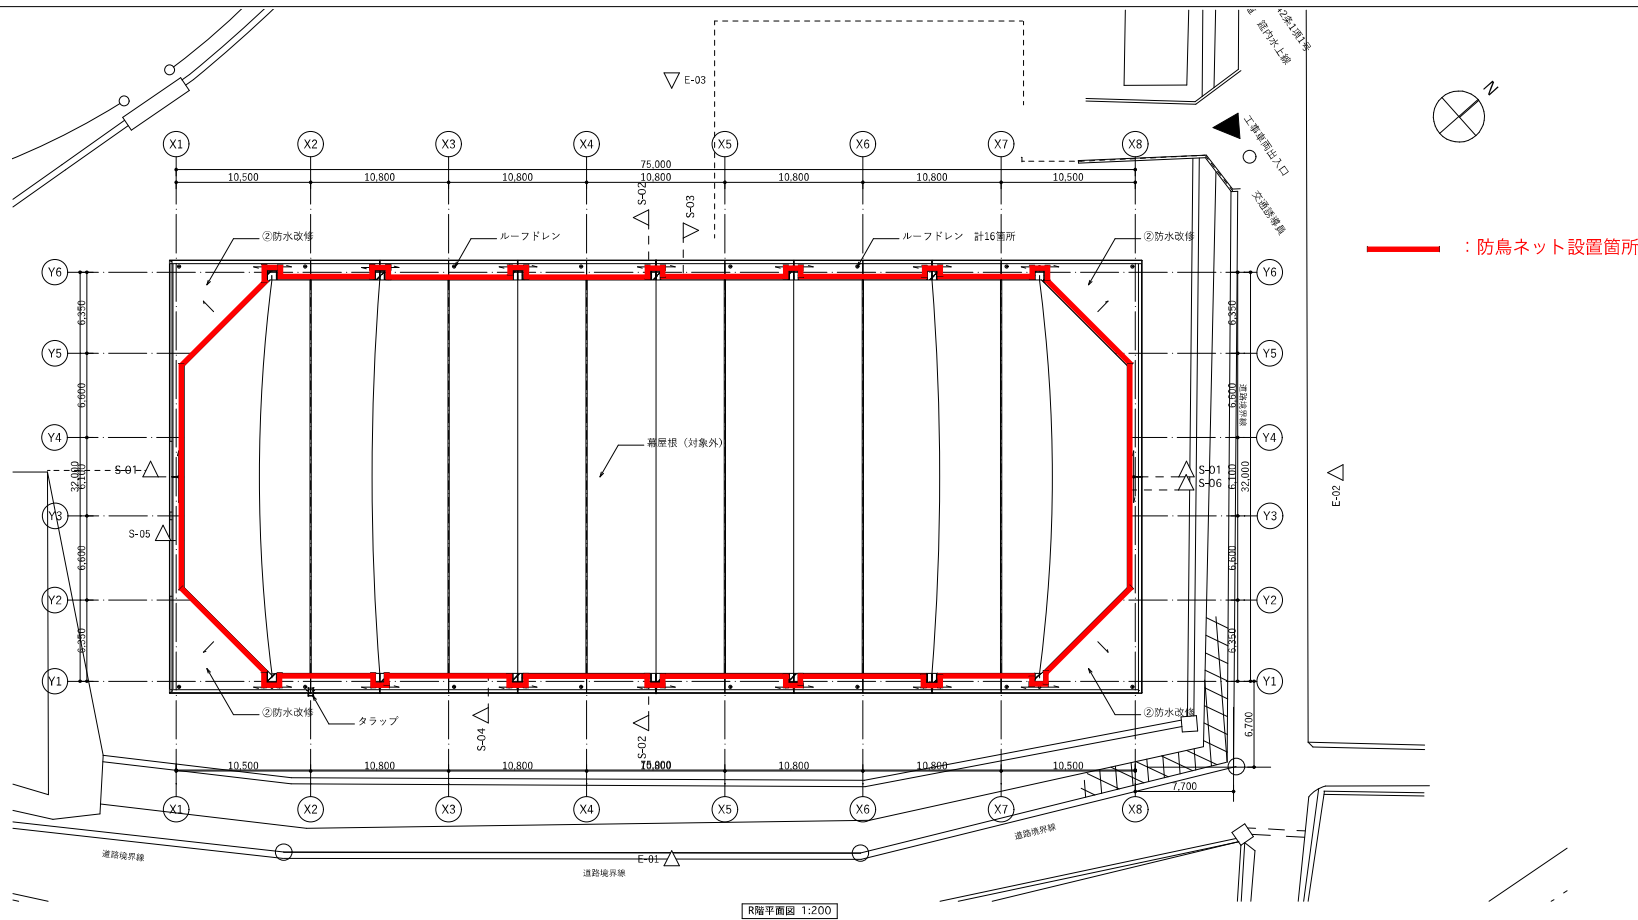
入札参加者 各位

7営設第1664号
令和7年7月21日

福岡県建築都市部営繕設備課長

福岡県馬術競技場覆馬場大規模改修工事 設計図書に関する質疑回答書

NO	図面番号	質 疑	回 答
1	A-10, 19 (数量)	防水改修に防鳥ネット取替 4か所とありますが、図面に施工場所が明記されてません。 施工場所をご指示ください。	添付書類によります。 数量は1か所あたり50mで計上しており、防鳥ネットを設けるのが全長約200mのため、 計4か所で計上してあります。
2	A-14	堅樋既存金物再利用とありますが、取替でなく宜しいですか	宜しいです。 ただし、現場調査で劣化状況に応じて取り替える可能性はあります。
3			
4			
5			

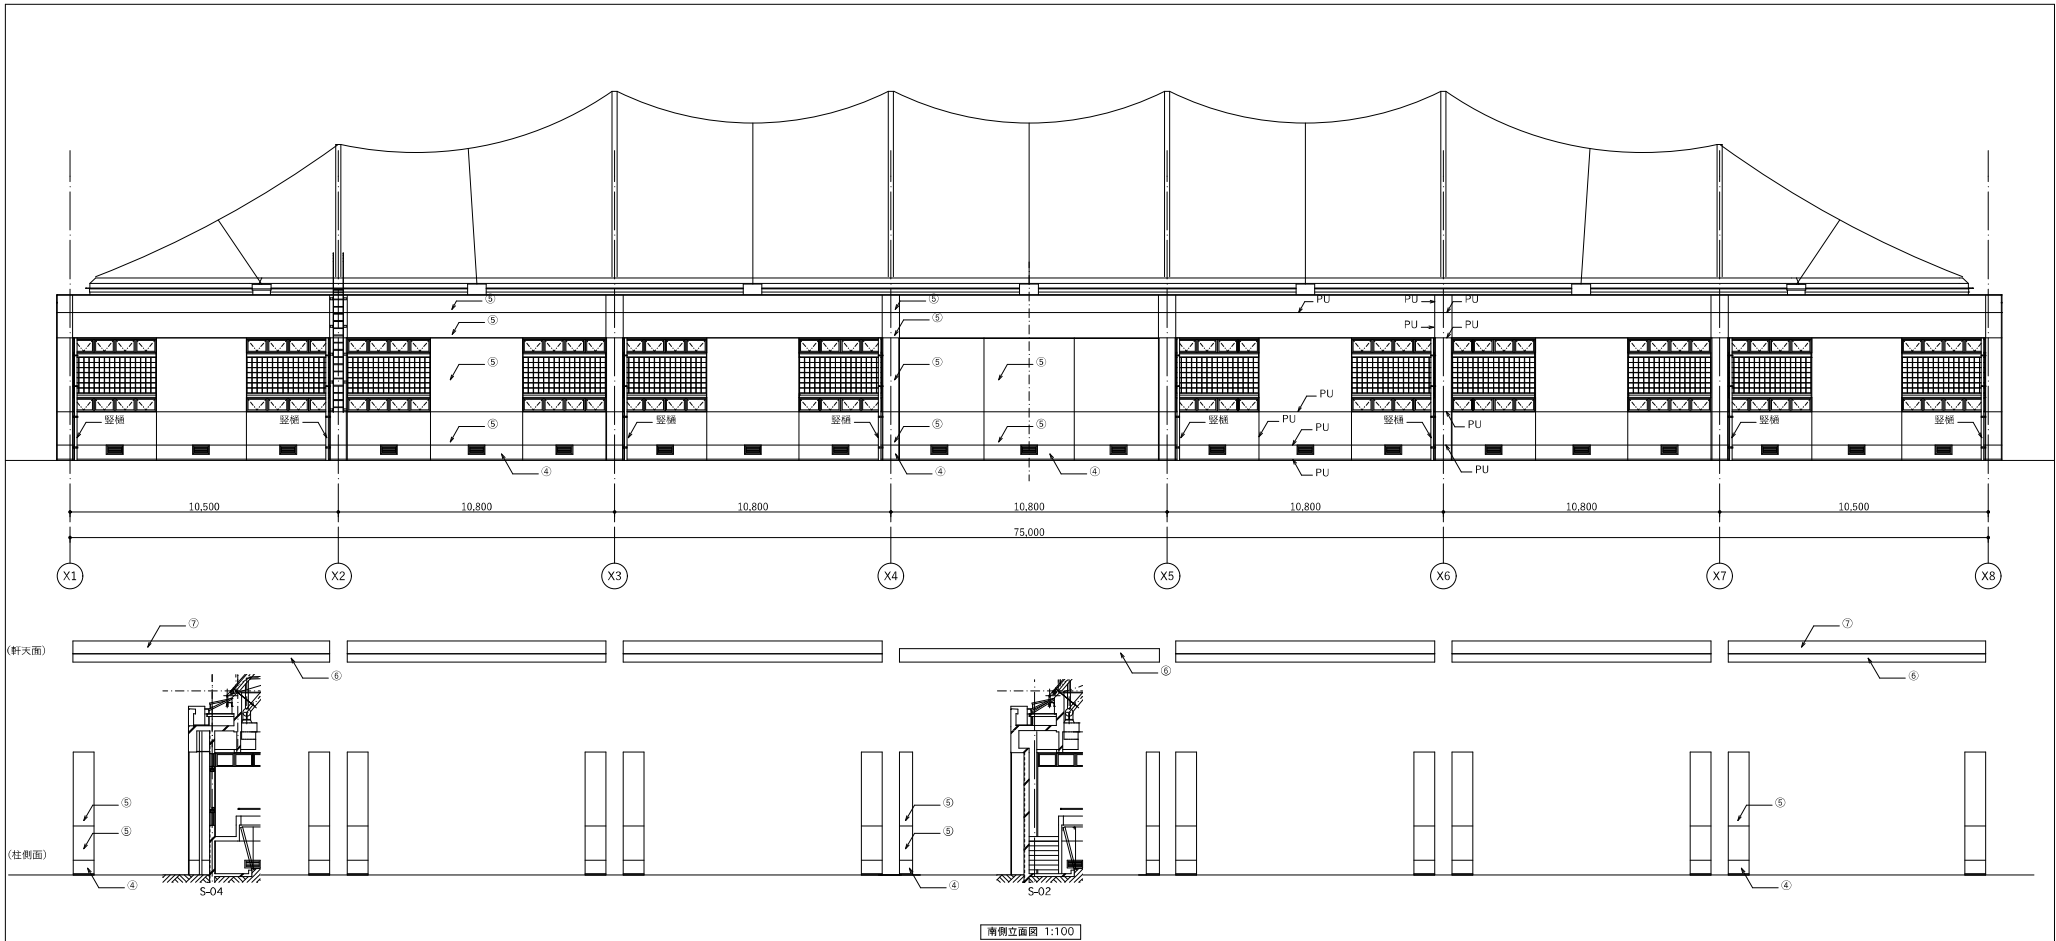


R階平面図 1:200

記号	部位	改修前		改修後		アスベスト	備考
		下地	仕上	下地	仕上		
①	バルコニー天棚・内側面	RC直置き・RC打放し	ウレタン塗膜防水	水洗浄 (10～15MPa) カチオン系フィラーC-1	ウレタン塗膜防水X-2 【新設】		
②	屋上屋根平部及び立上り部	露出アスファルト防水	ゴムシート防水 【立上り部除去】	水洗浄 (10～15MPa)	塩ビシート防水 (機械的固定工法) 【新設】		
③	犬走・ポーチ・ピロティ土間	土	土	既存のまま	既存のまま		
④	巾木	RC打放し (GL+575)	菜地	水洗浄 (10～15MPa)	既存のまま		
⑤	腰壁・外壁・柱型・梁型側面	RC打放し	吹付タイルRE	水洗浄 (10～15MPa) カチオン系フィラーC-1	換層塗料RE 【新設】	○	既存吹付タイルRE下地露出部にクリソタイル (0.1-5%) 含有
⑥	軒裏 (梁型下壁とも)	RC打放し	吹付タイルRE	水洗浄 (10～15MPa) カチオン系フィラーC0	外装珪藻土E 【新設】	○	既存吹付タイルRE下地露出部にクリソタイル (0.1-5%) 含有
⑦	軒裏 (LGS部)	LGS	石粉セメント大平板t6 目スカシ張 VP塗装 【撤去】	LGS	無石粉ケイカル板t6 目スカシ張 NAD塗装 【新設】	○	既存石粉セメント大平板に石粉含有
	畜産機	鉄骨造	四フッ化エチレン樹脂コートガラス布 (テフロン編)	既存のまま	既存のまま		
	タラップ	ステンレスパイプ	菜地	水洗浄 (10～15MPa)	既存のまま		
	ルーフドレン	縦型打込み用100φ	ストレーナー付 【撤去】	縦型改修ドレン100φ 【新設】	ストレーナー 【新設】		
	壁機	カラーVP100φ 【撤去】	SUS受金物	カラーVP100φ 【新設】	既存受金物利用		
PJ	打撃目地シーリング	ポリサルファイド系PS-2 (20×10) 【撤去】		ポリウレタン系PU-2 (20×10) 【新設】			
MS	建具まわりシーリング	ポリサルファイド系PS-2 (15×10、10×10) 【撤去】		変性シリコン系MS-2 (15×10、10×10) 【新設】			

外壁仕上表

		受託設計事務所	工事名称	図面名称	
				R階平面図 (改修前・後)	
				工事場所 A31-3121 福岡県立筑前市立554	
				尺数 A1: 200 A3: 400	
		福岡県建築都市部営繕設備課 福岡市博多区東公園7番7号		図面番号	
				A-10	
				日付 2025年2月	

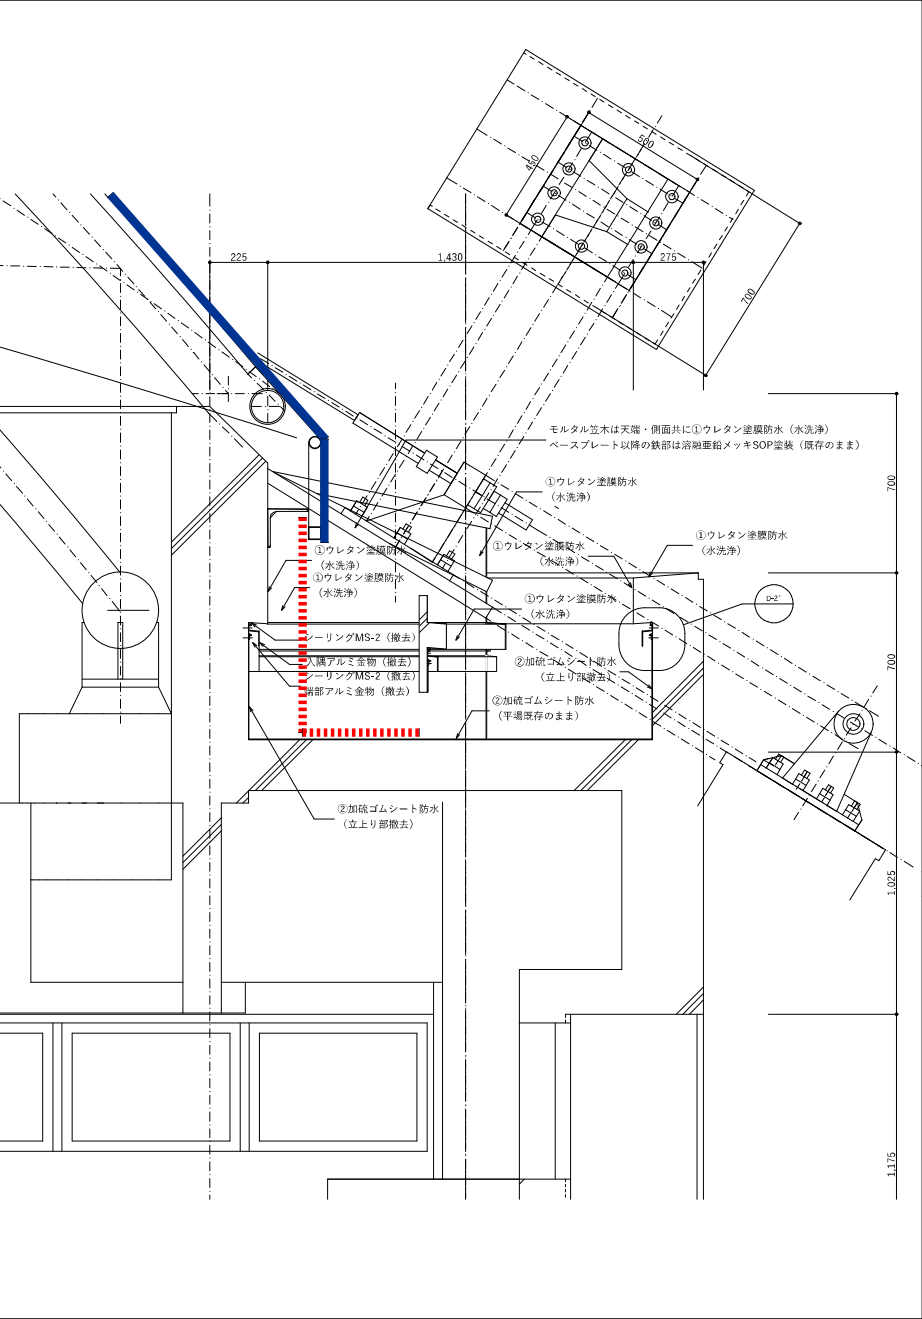
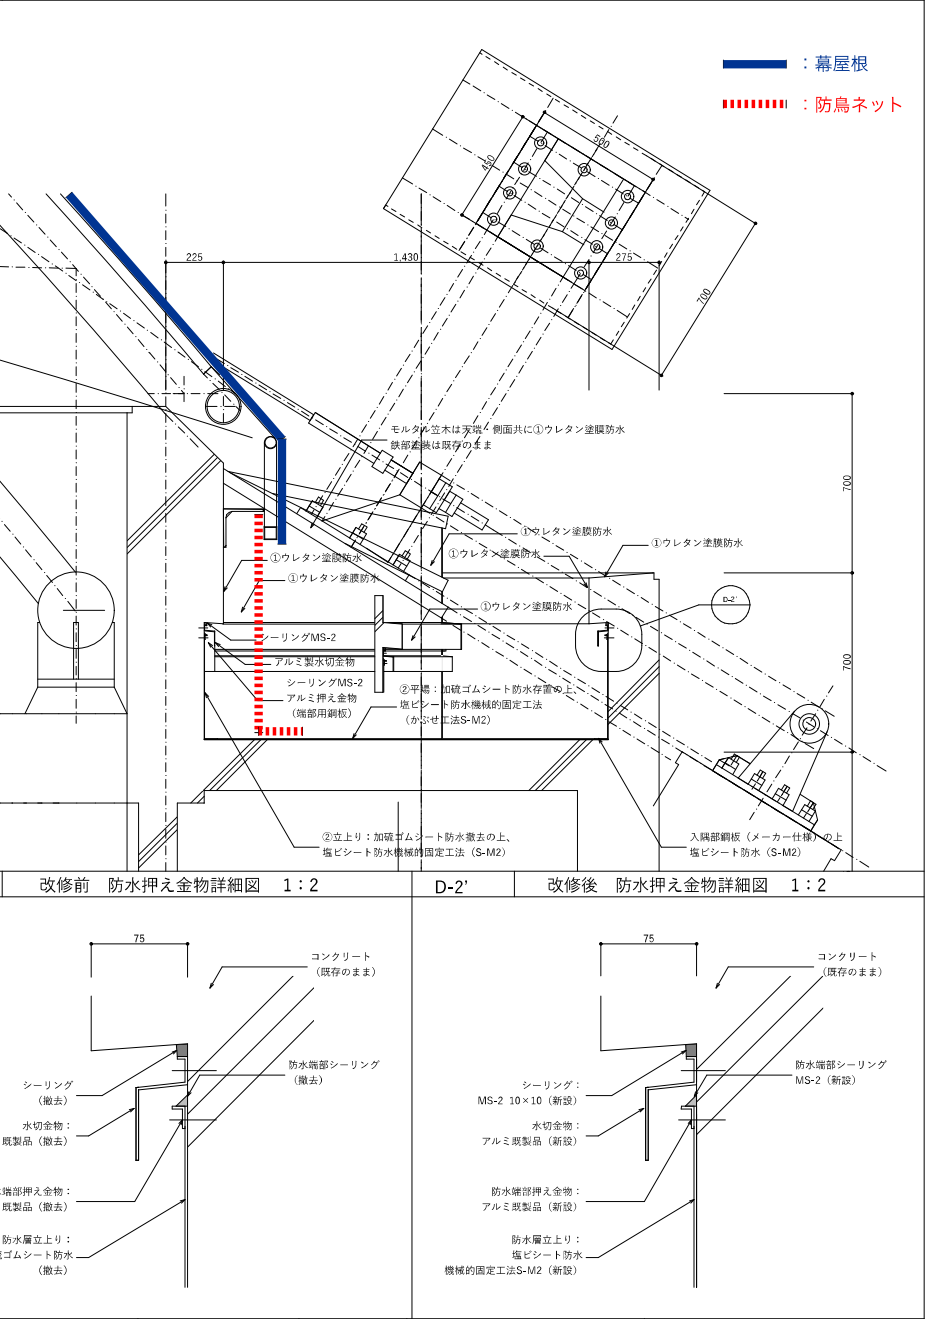
 
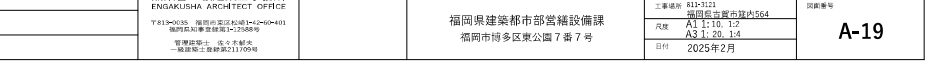


南側立面図 1:100

記号	部位	改修前		改修後		アスベスト	備考
		下地	仕上	下地	仕上		
①	パラペット天端・内側面	RC直押さえ・RC打放し	ウレタン建機防水	水洗浄 (10～15MPa) カチオン系フィラーC-1	ウレタン塗膜防水X-2 【新設】		
②	屋上屋根平準部及び立上り部	露出アスファルト防水	ゴムシート防水 【立上り部除去】	水洗浄 (10～15MPa)	塩ビシート防水 （機械的固定工法） 【新設】		
③	犬走・ポーチ・ピロティ土間	土	土	既存のまま	既存のまま		
④	巾木	RC打放し (GL+575)	素地	水洗浄 (10～15MPa)	既存のまま		
⑤	腰壁・外壁・柱型・梁型側面	RC打放し	吹付タイルRE	水洗浄 (10～15MPa) カチオン系フィラーC-1	被覆塗材RE 【新設】	○	既存吹付タイルRE下地調整材に クリソタイル (0.1-5%) 含有
⑥	軒裏 (梁型下端とも)	RC打放し	吹付タイルRE	水洗浄 (10～15MPa) カチオン系フィラーC0	外装塗塗材E 【新設】	○	既存吹付タイルRE下地調整材に クリソタイル (0.1-5%) 含有
⑦	軒裏 (LGS部)	LGS	右錆セメント大平板t6 目スカシ装 VP塗装 【撤去】	LGS	無石棉ケイカル板t6 目スカシ装 NAD塗装 【新設】	○	既存右錆セメント大平板に右錆含有
	幕屋根	鉄骨造	四フッ化エチレン樹脂コート ガラス布 (テフロン系)	既存のまま	既存のまま		
	タラップ	ステンレスパイプ	素地	水洗浄 (10～15MPa)	既存のまま		
	ルーフトレイン	縦型打込み用100φ	ストレーナー付 【撤去】	縦型改修ドレン100φ 【新設】	ストレーナー 【新設】		
	壁樋	カラーVP100φ 【撤去】	SUS受金物	カラーVP100φ 【新設】	既存受金物利用		
PU	打樋目地シーリング	ポリサルファイド系PS-2 (20×10) 【撤去】		ポリウレタン系PU-2 (20×10) 【新設】			
MS	腰長まわりシーリング	ポリサルファイド系PS-2 (15×10、10×10) 【撤去】		変性シリコン系MS-2 (15×10、10×10) 【新設】			

外部仕上表

	受託設計事務所 燕豪舎 一般建築士事務所 ENGAKUSHA ARCHITECT OFFICE 〒811-0025 福岡市東区北戸原1-42-604-01 福岡県知事登録第131568号 管理建築士: 佐々木耕太 一般建築士: 佐藤雄次(131569号)	承認欄	工事名称	図面名称	図面番号	
			福岡県馬術競技場覆馬場大規模改修工事	南立面図 (改修前・後)		
			福岡県建築都市部営繕設備課 福岡市博多区東公園7番7号	工事規模 約1×1171 敷地面積 敷地面積554 A1 1: 100 A3 1: 200 日付 2025年2月		図章番号

D-1	改修前 防水詳細図 1：10	D-1'	改修後 防水詳細図 1：10
			
D-2	改修前 防水押え金物詳細図 1：2	D-2'	改修後 防水押え金物詳細図 1：2
			
受託設計事務所 燕雀舎一級建築士事務所 ENGAKUSHA ARCHITECT OFFICE 〒813-0015 福岡市東区北戸崎1-2-60401 福岡市東区東戸崎1-2-60401 TEL 092-281-1111 FAX 092-281-1112 E-MAIL kousha@engakusha.co.jp		工事名称 福岡県馬術競技場覆馬場大規模改修工事	図面番号 A-19