


福岡県粕屋保健福祉事務所 本館 1 階

1 位置図



2 平面図

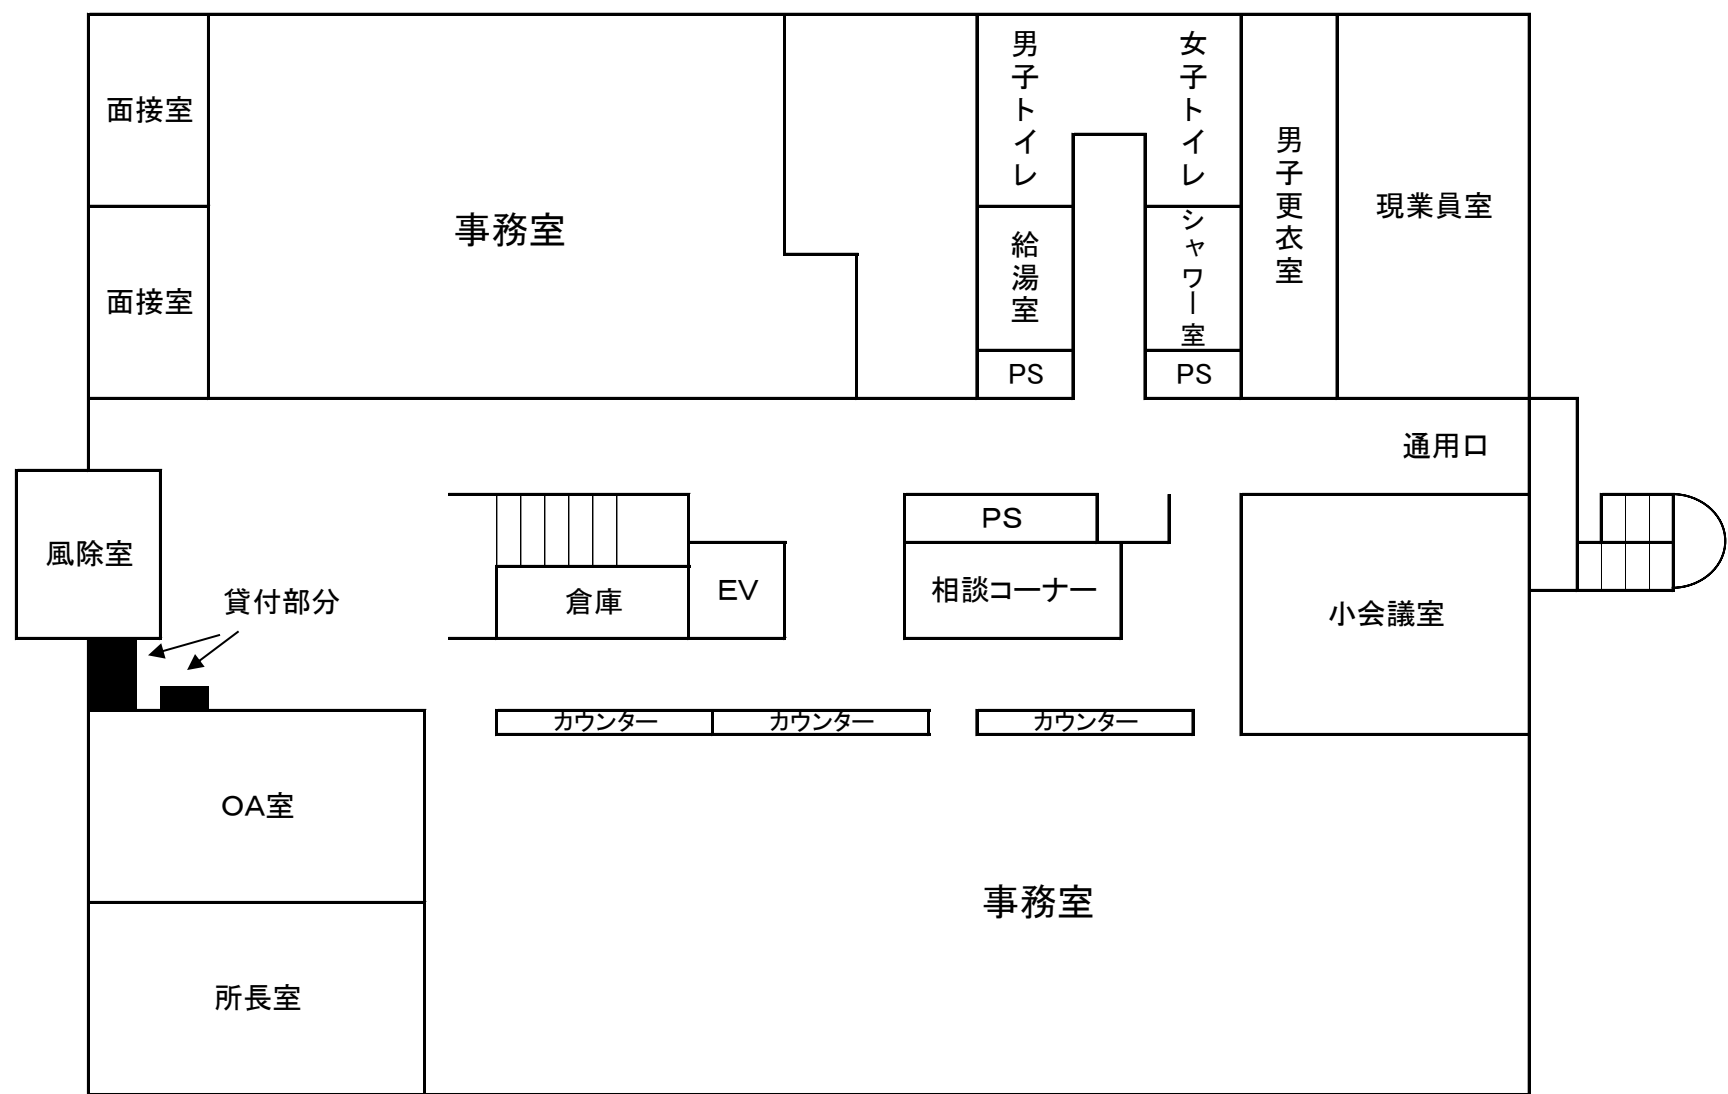