

社会資本総合整備計画 社会資本整備総合交付金

令和06年09月10日

計画の名称	快適な生活環境の整備															
計画の期間	令和03年度 ～ 令和07年度（5年間）												重点配分対象の該当			
交付対象	福岡県, 飯塚市, 豊前市, 中間市, 小郡市, 筑紫野市, 宗像市, 太宰府市, 古賀市, 福津市, うきは市, 那珂川市, 須恵町, 新宮町, 久山町, 芦屋町, 水巻町, 岡垣町, 遠賀町, 荏田町, みやこ町, 直方市, 宮若市, 糸島市, みやま市, 粕屋町, 築上町, 八女市															
計画の目標	下水道の整備促進により、生活環境の改善や公共用水域の水質保全及び浸水対策を図り、安全で安心して暮らせる生活環境を確保する。															
全体事業費（百万円）		合計（A+B+C+D）		24,092	A	23,858	B	0	C	234	D	0	効果促進事業費の割合C／（A+B+C+D）		0.97	%

番号	計画の成果目標（定量的指標）			
	定量的指標の定義及び算定式	定量的指標の現況値及び目標値		
		当初現況値	中間目標値	最終目標値
		R3当初		R7末
1	下水道処理人口普及率を69.6%（R3当初）から71.3%（R7末）に向上させる。			
	下水道処理人口普及率（%） （下水道を利用できる地域の人口（人））／（行政人口（人））	70%	%	71%
2	都市浸水対策達成率を61.5%（R3当初）から63.1%（R7末）に向上させる。			
	都市浸水対策達成率（%） （浸水対策完了済み区域の面積（ha））／（浸水対策を実施すべき区域の面積（ha））	62%	%	63%
3	下水道施設の耐水化計画策定率を0%（R3当初）から100%（R7末）に向上させる。			
	下水道施設の耐水化計画策定率（%） （耐水化計画策定済み施設数（箇所））／（耐水化計画を策定すべき施設数（箇所））	0%	%	100%
4	計画期間内に実施が必要な処理場・ポンプ場の改築工事実施率を0%（R3当初）から100%（R7末）に向上させる。			
	処理場・ポンプ場の改築工事実施率（%） （処理場・ポンプ場の改築工事実施施設数（箇所））／（処理場・ポンプ場の改築工事を実施すべき施設数（箇所））	0%	%	100%
5	計画期間内に実施が必要な管きょの改築工事実施率を0%（R3当初）から100%（R7末）に向上させる。			
	管きょの改築工事実施率（%） （管きょの改築工事実施延長（km））／（管きょの改築工事を実施すべき延長（km））	0%	%	100%

備考等	個別施設計画を含む	－	国土強靱化を含む	－	定住自立圏を含む	－	連携中枢都市圏を含む	－	流域水循環計画を含む	－	地域再生計画を含む	－

A 基幹事業																			
基幹事業（大）	番号	事業 種別	地域 種別	交付 対象	直接 間接	事業者	種別 1	種別 2	要素となる事業名 （事業箇所）	事業内容 （延長・面積等）	市区町村名／ 港湾・地区名	事業実施期間（年度）					全体事業費 （百万円）	費用 便益比	個別施設計画 策定状況
		一体的に実施することにより期待される効果																	
		備考																	
下水道事業	A07-001	下水道	一般	福岡県	直接	福岡県	終末処 理場	新設	御笠川浄化センター増設	水処理高度処理化等	福岡市	■	■	■	■	■	1,974		－
	A07-002	下水道	一般	福岡県	直接	福岡県	終末処 理場	新設	多々良川浄化センター増 設	水処理高度処理化	粕屋町	■	■				300		－
	A07-003	下水道	一般	福岡県	直接	福岡県	管渠（ 污水）	新設	宝満川流域幹線整備	流域幹線2条化 L=2,470m	小郡市、筑紫野 市	■	■	■	■	■	350		－
	A07-004	下水道	一般	福岡県	直接	福岡県	管渠（ 污水）	新設	宝満川流域幹線新設	流域幹線 L=4,220m	小郡市	■	■	■	■	■	1,430		－
	A07-005	下水道	一般	福岡県	直接	福岡県	終末処 理場	新設	宝満川上流浄化センター 整備	場内整備等	筑紫野市	■	■	■	■	■	51		－
A07-006	下水道	一般	福岡県	直接	福岡県	管渠（ 污水）	新設	宝満川上流流域幹線整備	流域幹線2条化 L=2,000m	筑紫野市	■	■	■	■	■	550		－	

A 基幹事業																				
基幹事業（大）	番号	事業 種別	地域 種別	交付 対象	直接 間接	事業者	種別 1	種別 2	要素となる事業名 （事業箇所）	事業内容 （延長・面積等）	市区町村名／ 港湾・地区名	事業実施期間（年度）					全体事業費 （百万円）	費用 便益比	個別施設計画 策定状況	
		R03R04R05R06R07																		
		一体的に実施することにより期待される効果																		
備考																				
下水道事業	A07-007	下水道	一般	福岡県	直接	福岡県	終末処 理場	新設	福童浄化センター増設	水処理4系列循環ポンプ可変 速化、場内整備等	小郡市	■	■	■	■	■	135		－	
	A07-008	下水道	一般	福岡県	直接	福岡県	終末処 理場	新設	矢部川浄化センター増設	水処理施設、場内整備等	筑後市	■	■	■	■	■	263		－	
	A07-009	下水道	一般	飯塚市	直接	飯塚市	ポンプ 場	新設	野間マンホールポンプ場 （他 7 箇所）整備	遠方監視設備新設	飯塚市		■	■				60		－
	A07-010	下水道	一般	豊前市	直接	豊前市	終末処 理場	改築	豊前市浄化センター改築	水処理施設改築	豊前市	■	■	■	■	■	816		策定済	
		ストックマネジメント																		
	A07-011	下水道	一般	豊前市	直接	豊前市	終末処 理場	改築	豊前市浄化センター耐水 化計画策定	耐水化計画策定	豊前市	■						10		－
A07-012	下水道	一般	中間市	直接	中間市	管渠（ 污水）	新設	遠賀川下流処理区污水枝 線整備	污水枝線 A=11.2ha	中間市	■	■	■	■			417		－	

A 基幹事業																			
基幹事業（大）	番号	事業 種別	地域 種別	交付 対象	直接 間接	事業者	種別 1	種別 2	要素となる事業名 （事業箇所）	事業内容 （延長・面積等）	市区町村名／ 港湾・地区名	事業実施期間（年度）					全体事業費 （百万円）	費用 便益比	個別施設計画 策定状況
		一体的に実施することにより期待される効果																	
		備考																	
下水道事業	A07-013	下水道	一般	中間市	直接	中間市	管渠（ 污水）	－	遠賀川下流処理区広域化 ・共同化整備	詳細設計・コミプラ撤去	中間市	■	■	■	■		252		－
	A07-014	下水道	一般	小郡市	直接	小郡市	管渠（ 污水）	新設	筑後川中流右岸処理区汚 水枝線整備	汚水枝線 A=14.3ha	小郡市	■	■	■	■	■	1,618		－
	A07-015	下水道	一般	筑紫野市	直接	筑紫野市	管渠（ 污水）	新設	御笠川処理区污水幹線枝 線整備	汚水枝線 A=25.6ha	筑紫野市	■	■	■	■	■	167		－
	A07-016	下水道	一般	筑紫野市	直接	筑紫野市	管渠（ 污水）	新設	宝満川上流処理区污水枝 線整備	汚水枝線 A=70.7ha	筑紫野市	■	■	■	■	■	450		－
A07-017	下水道	一般	筑紫野市	直接	筑紫野市	管渠（ 污水）	新設	宝満川処理区污水枝線整 備	汚水枝線 A=1.5ha	筑紫野市	■	■	■	■	■	9		－	
A07-018	下水道	一般	宗像市	直接	宗像市	終末処 理場	新設	効率の下水道事業計画策 定	効率の下水道事業計画策 定	宗像市	■	■	■			42		－	

A 基幹事業																			
基幹事業（大）	番号	事業 種別	地域 種別	交付 対象	直接 間接	事業者	種別 1	種別 2	要素となる事業名 （事業箇所）	事業内容 （延長・面積等）	市区町村名／ 港湾・地区名	事業実施期間（年度）					全体事業費 （百万円）	費用 便益比	個別施設計画 策定状況
		R03	R04	R05	R06	R07													
		一体的に実施することにより期待される効果																	
備考																			
下水道事業	A07-019	下水道	一般	宗像市	直接	宗像市	終末処 理場	新設	宗像終末処理場し尿受入 施設整備	し尿受入施設整備	宗像市	■	■	■			806	—	
	A07-020	下水道	一般	太宰府市	直接	太宰府市	管渠（ 污水）	新設	太宰府処理分区污水枝線 整備	污水枝線 A=3.89ha	太宰府市		■	■	■	■	41	—	
	A07-021	下水道	一般	古賀市	直接	古賀市	管渠（ 污水）	新設	古賀処理区污水幹線（枝 線）整備	污水幹線 L=400m、污水枝線 A=15.0ha	古賀市	■	■	■	■	■	400	—	
	A07-022	下水道	一般	古賀市	直接	古賀市	終末処 理場	新設	処理施設再構築調査計画 業務	処理施設再構築検討	古賀市	■	■	■	■		50	—	
	A07-023	下水道	一般	古賀市	直接	古賀市	管渠（ 雨水）	新設	雨水施設計画策定	雨水管渠調査（1,000ha）、 計画策定	古賀市	■	■	■			90	—	
A07-024	下水道	一般	福津市	直接	福津市	終末処 理場	新設	福岡浄化センター水処理 増設	水処理施設増設	福津市	■					405	—		

A 基幹事業																			
基幹事業（大）	番号	事業 種別	地域 種別	交付 対象	直接 間接	事業者	種別 1	種別 2	要素となる事業名 （事業箇所）	事業内容 （延長・面積等）	市区町村名／ 港湾・地区名	事業実施期間（年度）					全体事業費 （百万円）	費用 便益比	個別施設計画 策定状況
		一体的に実施することにより期待される効果																	
		備考																	
下水道事業	A07-025	下水道	一般	福津市	直接	福津市	管渠（ 污水）	新設	福岡処理区污水枝線整備	污水枝線 A=12ha	福津市	■	■	■			350		策定済
		重点アクションプラン																	
	A07-026	下水道	一般	うきは市	直接	うきは市	管渠（ 污水）	新設	浮羽処理区污水枝線整備	污水枝線 A=3.5ha	うきは市	■	■	■	■	■	23		－
	A07-027	下水道	一般	うきは市	直接	うきは市	終末処 理場	新設	吉井浄化センター水処理 等増設	水処理施設増設、汚泥処理設 備増設等	うきは市	■	■				150		－
	A07-028	下水道	一般	那珂川市	直接	那珂川市	管渠（ 污水）	新設	御笠川処理区污水枝線整 備	污水枝線 A=3.3ha	那珂川市		■	■			184		－
	A07-029	下水道	一般	須恵町	直接	須恵町	管渠（ 污水）	新設	須恵処理区污水枝線整備	污水枝線 A=11.1ha	須恵町	■	■				345		－
A07-030	下水道	一般	須恵町	直接	須恵町	管渠（ 污水）	新設	須恵処理区污水幹線整備	污水幹線 L=605m（重点計 画へ移行）	須恵町			■	■		0		－	

A 基幹事業																			
基幹事業（大）	番号	事業 種別	地域 種別	交付 対象	直接 間接	事業者	種別 1	種別 2	要素となる事業名 （事業箇所）	事業内容 （延長・面積等）	市区町村名／ 港湾・地区名	事業実施期間（年度）					全体事業費 （百万円）	費用 便益比	個別施設計画 策定状況
		一体的に実施することにより期待される効果																	
		備考																	
下水道事業	A07-031	下水道	一般	新宮町	直接	新宮町	管渠（ 污水）	新設	中央処理区污水幹線整備	污水幹線 L=0.6km	新宮町	■	■	■	■	■	138		－
	A07-032	下水道	一般	新宮町	直接	新宮町	管渠（ 污水）	新設	中央処理区污水枝線整備	污水枝線 A=19ha	新宮町	■	■	■	■	■	813		－
	A07-033	下水道	一般	久山町	直接	久山町	管渠（ 污水）	新設	多々良川処理区污水枝線 整備	污水枝線 A=2.8ha	久山町	■	■	■	■	■	450		－
	A07-034	下水道	一般	芦屋町	直接	芦屋町	管渠（ 污水）	新設	芦屋処理区污水枝線整備	污水枝線 A=14ha	芦屋町		■	■	■	■	140		－
	A07-035	下水道	一般	水巻町	直接	水巻町	管渠（ 污水）	新設	遠賀川下流処理区污水幹 線整備	污水幹線 L=450m	水巻町	■	■	■	■	■	110		－
	A07-036	下水道	一般	水巻町	直接	水巻町	管渠（ 污水）	新設	遠賀川下流処理区污水枝 線整備	污水枝線 A=60ha	水巻町	■	■	■	■	■	1,130		－

A 基幹事業																			
基幹事業（大）	番号	事業 種別	地域 種別	交付 対象	直接 間接	事業者	種別 1	種別 2	要素となる事業名 （事業箇所）	事業内容 （延長・面積等）	市区町村名／ 港湾・地区名	事業実施期間（年度）					全体事業費 （百万円）	費用 便益比	個別施設計画 策定状況
		一体的に実施することにより期待される効果																	
		備考																	
下水道事業	A07-037	下水道	一般	水巻町	直接	水巻町	－	改築	ストックマネジメント計画策定	ストックマネジメント計画策定	水巻町	■					30		－
	A07-038	下水道	一般	水巻町	直接	水巻町	－	改築	遠賀川下流処理区管渠施設・ポンプ場施設点検・調査	管渠施設・ポンプ場施設点検・調査	水巻町	■	■	■	■	■	110		策定済
		ストックマネジメント																	
	A07-039	下水道	一般	岡垣町	直接	岡垣町	管渠（汚水）	新設	岡垣処理区汚水枝線整備	汚水枝線 A=0.9ha	岡垣町	■	■				124		－
	A07-040	下水道	一般	岡垣町	直接	岡垣町	管渠（汚水）	改築	岡垣処理区汚水枝線等改築	管更生 L=510m、マンホール蓋取替 N=75箇所、マンホールポンプ改築	岡垣町	■	■	■			105		策定済
		ストックマネジメント																	
A07-041	下水道	一般	岡垣町	直接	岡垣町	管渠（汚水）	改築	岡垣処理区汚水幹線等調査設計	汚水幹線調査・設計等	岡垣町	■	■	■			19		策定済	
	ストックマネジメント																		
A07-042	下水道	一般	岡垣町	直接	岡垣町	終末処理場	改築	岡垣町浄化センター改築	水処理及び汚泥処理施設改築	岡垣町	■	■				540		策定済	
	ストックマネジメント																		

A 基幹事業																			
基幹事業（大）	番号	事業 種別	地域 種別	交付 対象	直接 間接	事業者	種別 1	種別 2	要素となる事業名 （事業箇所）	事業内容 （延長・面積等）	市区町村名／ 港湾・地区名	事業実施期間（年度）					全体事業費 （百万円）	費用 便益比	個別施設計画 策定状況
		一体的に実施することにより期待される効果																	
		備考																	
下水道事業	A07-043	下水道	一般	岡垣町	直接	岡垣町	管渠（ 汚水）	新設	岡垣町耐震化対策	マンホールトイレ設置	岡垣町	■					0		策定済
		総合地震対策																	
	A07-044	下水道	一般	遠賀町	直接	遠賀町	管渠（ 汚水）	新設	遠賀川下流処理区汚水幹 線整備	汚水幹線 L=1,847m	遠賀町	■	■	■	■	■	277		－
	A07-045	下水道	一般	遠賀町	直接	遠賀町	管渠（ 汚水）	新設	遠賀川下流処理区汚水枝 線整備	汚水枝線 A=55.4ha	遠賀町	■	■	■	■	■	863		－
	A07-046	下水道	一般	荏田町	直接	荏田町	終末処 理場	新設	荏田町浄化センターし尿 受入施設整備	し尿受入施設	荏田町	■	■				900		－
	A07-047	下水道	一般	みやこ町	直接	みやこ町	終末処 理場	改築	豊津浄化センター改築	電気計装設備等改築	みやこ町		■	■			0		策定済
		ストックマネジメント																	
A07-048	下水道	一般	福岡県	直接	福岡県	終末処 理場	新設	遠賀川下流浄化センター 増設	沈砂池設備等増設	中間市		■	■	■		150		－	

A 基幹事業																			
基幹事業（大）	番号	事業 種別	地域 種別	交付 対象	直接 間接	事業者	種別 1	種別 2	要素となる事業名 （事業箇所）	事業内容 （延長・面積等）	市区町村名／ 港湾・地区名	事業実施期間（年度）					全体事業費 （百万円）	費用 便益比	個別施設計画 策定状況
		一体的に実施することにより期待される効果																	
		備考																	
下水道事業	A07-049	下水道	一般	福岡県	直接	福岡県	終末処 理場	新設	遠賀川中流浄化センター 増設	水処理施設増設等	直方市		■				20		－
	A07-050	下水道	一般	福岡県	直接	福岡県	管渠（ 污水）	新設	遠賀川中流流域幹線整備	流域幹線 2 条化 L=3, 210m	直方市、宮若市 、小竹町		■	■	■	■	590		－
	A07-051	下水道	一般	直方市	直接	直方市	管渠（ 污水）	－	効率的事業実施計画策定	下水道整備計画の再検討	直方市		■	■	■	■	66		－
	A07-052	下水道	一般	飯塚市	直接	飯塚市	－	－	効率的事業実施計画検討	下水道事業の広域化等検討	飯塚市	■	■				18		－
	A07-053	下水道	一般	豊前市	直接	豊前市	終末処 理場	改築	豊前市浄化センター耐震 化計画策定	耐震診断・計画策定・水処理 施設耐震化	豊前市		■	■	■		350		策定済
	A07-054	下水道	一般	うきは市	直接	うきは市	－	－	広域化・共同化整備	調査・検討	うきは市		■				25		－
	A07-055	下水道	一般	宮若市	直接	宮若市	管渠（ 污水）	－	効率的事業実施計画策定	下水道整備計画の再検討	宮若市		■	■	■	■	60		－

A 基幹事業																			
基幹事業（大）	番号	事業 種別	地域 種別	交付 対象	直接 間接	事業者	種別 1	種別 2	要素となる事業名 （事業箇所）	事業内容 （延長・面積等）	市区町村名／ 港湾・地区名	事業実施期間（年度）					全体事業費 （百万円）	費用 便益比	個別施設計画 策定状況
		一体的に実施することにより期待される効果																	
		備考																	
下水道事業	A07-056	下水道	一般	岡垣町	直接	岡垣町	終末処 理場	新設	効率の下水道事業計画策 定	効率の下水道事業計画策定	岡垣町		■	■			43		－
	A07-057	下水道	一般	新宮町	直接	新宮町	終末処 理場	新設	新宮中央浄化センター増 設	水処理施設、脱水施設等	新宮町		■	■	■	■	2,500		－
	A07-058	下水道	一般	芦屋町	直接	芦屋町	終末処 理場	新設	効率の下水道計画策定	効率の下水道計画策定	芦屋町			■	■	■	41		－
	A07-059	下水道	一般	水巻町	直接	水巻町	管渠（ 汚水）	改築	遠賀川下流処理区管路施 設改築・更新	マンホール蓋取替N=360箇所 マンホールポンプ改築・更 新	水巻町			■	■	■	100		策定済
		ストックマネジメント																	
	A07-060	下水道	一般	水巻町	直接	水巻町	ポンプ 場	改築	高松汚水中継ポンプ場施 設改築・更新	ポンプ場施設改築・更新	水巻町			■	■	■	100		策定済
		ストックマネジメント																	
	A07-061	下水道	一般	水巻町	直接	水巻町	－	－	効率の下水道事業実施計 画策定	効率の下水道事業実施計画策 定	水巻町				■		20		－

A 基幹事業																			
基幹事業（大）	番号	事業 種別	地域 種別	交付 対象	直接 間接	事業者	種別 1	種別 2	要素となる事業名 （事業箇所）	事業内容 （延長・面積等）	市区町村名／ 港湾・地区名	事業実施期間（年度）					全体事業費 （百万円）	費用 便益比	個別施設計画 策定状況
		一体的に実施することにより期待される効果																	
		備考																	
下水道事業	A07-062	下水道	一般	水巻町	直接	水巻町	－	－	計画的浸水対策調査・計画策定	計画的浸水対策調査・計画策定	水巻町			■	■		60		－
	A07-063	下水道	一般	岡垣町	直接	岡垣町	－	改築	ストックマネジメント計画策定	ストックマネジメント計画策定	岡垣町			■			25		－
	A07-064	下水道	一般	遠賀町	直接	遠賀町	管渠（汚水）	新設	遠賀川下流処理区広域化・共同化整備	農集接続A=82.8ha（重点計画へ移行）	遠賀町			■	■	■	0		－
	A07-065	下水道	一般	福岡県	直接	福岡県	管渠（汚水）	新設	効率の事業実施計画策定	効率の事業実施計画策定	福岡県			■	■	■	30		－
	A07-066	下水道	一般	福岡県	直接	福岡県	管渠（汚水）	新設	筑後川中流右岸流域幹線整備	人孔築造 N=5基	小郡市、朝倉市、大刀洗町	■	■	■	■	■	50		－
A07-067	下水道	一般	糸島市	直接	糸島市	終末処理場	新設	効率の下水道事業計画策定	効率の下水道事業計画策定	糸島市				■	■	26		－	

A 基幹事業																			
基幹事業（大）	番号	事業 種別	地域 種別	交付 対象	直接 間接	事業者	種別 1	種別 2	要素となる事業名 （事業箇所）	事業内容 （延長・面積等）	市区町村名／ 港湾・地区名	事業実施期間（年度）					全体事業費 （百万円）	費用 便益比	個別施設計画 策定状況
		一体的に実施することにより期待される効果																	
		備考																	
下水道事業	A07-068	下水道	一般	久山町	直接	久山町	管渠（ 污水）	新設	多々良川処理区污水幹線 整備	污水幹線L=440m	久山町				■	■	150		未策定
	A07-069	下水道	一般	豊前市	直接	豊前市	管渠（ 污水）	新設	豊前処理区污水枝線整備	污水枝線 A=35.0ha	豊前市					■	118		－
	A07-070	下水道	一般	豊前市	直接	豊前市	終末処 理場	改築	豊前市浄化センター改築 （広域化・共同化）	水処理施設、汚泥処理施設改 築	豊前市					■	161		－
	A07-071	下水道	一般	みやま市	直接	みやま市	管渠（ 污水）	新設	効率的事業実施計画策定	下水道事業計画の変更	みやま市					■	8		－
	A07-072	下水道	一般	糸島市	直接	糸島市	終末処 理場	－	前原下水管理センター増 設	汚泥処理施設増設	糸島市					■	54		策定済
A07-073	下水道	一般	粕屋町	直接	粕屋町	管渠（ 污水）	－	効率の下水道事業実施計 画策定	効率の下水道事業実施計画策 定	粕屋町					■	16		－	

A 基幹事業																			
基幹事業（大）	番号	事業 種別	地域 種別	交付 対象	直接 間接	事業者	種別 1	種別 2	要素となる事業名 （事業箇所）	事業内容 （延長・面積等）	市区町村名／ 港湾・地区名	事業実施期間（年度）					全体事業費 （百万円）	費用 便益比	個別施設計画 策定状況
		一体的に実施することにより期待される効果																	
		備考																	
下水道事業	A07-074	下水道	一般	荏田町	直接	荏田町	管渠（ 污水）	新設	荏田処理区污水幹線整備	污水幹線 L=900m	荏田町					■	200	—	
	A07-075	下水道	一般	荏田町	直接	荏田町	管渠（ 污水）	新設	荏田処理区污水枝線整備	污水枝線 A=10ha	荏田町					■	200	—	
	A07-076	下水道	一般	荏田町	直接	荏田町	終末処 理場	新設	荏田町浄化センター汚泥 処理増設	汚泥処理増設・汚泥濃縮タン ク増設	荏田町					■	327	—	
	A07-077	下水道	一般	築上町	直接	築上町	管渠（ 污水）	新設	椎田処理区污水枝線整備	污水枝線 A=23ha	築上町					■	584	—	
A07-078	下水道	一般	築上町	直接	築上町	管渠（ 污水）	新設	築城処理区污水枝線整備	污水枝線 A=7ha	築上町					■	252	—		
A07-079	下水道	一般	八女市	直接	八女市	—	—	効率的下水道事業計画策 定のための検討	効率的下水道事業計画策定の ための検討	八女市					■	6	—		

A 基幹事業																			
基幹事業（大）	番号	事業 種別	地域 種別	交付 対象	直接 間接	事業者	種別 1	種別 2	要素となる事業名 （事業箇所）	事業内容 （延長・面積等）	市区町村名／ 港湾・地区名	事業実施期間（年度）					全体事業費 （百万円）	費用 便益比	個別施設計画 策定状況
		一体的に実施することにより期待される効果																	
		備考																	
下水道事業	A07-080	下水道	一般	福津市	直接	福津市	－	－	効率の下水道事業実施計画策定	効率の下水道事業実施計画策定	福津市					■	13	－	
											小計						23,850		
水道・下水道事業	A07-081	下水道	一般	苅田町	直接	苅田町	終末処理場	新設	苅田町浄化センター自家発電機新設	自家発電機新設	苅田町					■	8	－	
											小計						8		
											合計						23,858		

C 効果促進事業																			
基幹事業（大）	番号	事業 種別	地域 種別	交付 対象	直接 間接	事業者	種別 1	種別 2	要素となる事業名 （事業箇所）	事業内容 （延長・面積等）	市区町村名／ 港湾・地区名	事業実施期間（年度）					全体事業費 （百万円）	費用 便益比	個別施設計画 策定状況
		一体的に実施することにより期待される効果																	
		備考																	
下水道事業	C07-001	下水道	一般	宗像市	直接	宗像市	－	－	し尿処理場解体撤去事業	し尿処理場解体撤去	宗像市	■	■	■	■	■	217	－	
		し尿受入施設整備と一体で実施することにより、汚水処理の広域化・共同化がより一層促進される。																	
	C07-002	下水道	一般	福津市	間接	個人	－	－	接続補助（下水道区域全 域）	排水設備 N=250件	福津市	■	■	■	■	■	3	－	
		個人の排水設備の改造に対する費用の一部を助成することにより、下水道のさらなる普及を図り、快適な生活環境の整備を一層高める。																	
	C07-003	下水道	一般	須恵町	間接	個人	－	－	接続補助（下水道区域全 域）	排水設備 N=200件	須恵町	■	■				8	－	
		個人の排水設備の改造に対する費用の一部を助成することにより、下水道のさらなる普及を図り、快適な生活環境の整備を一層高める。																	
	C07-004	下水道	一般	豊前市	間接	個人	－	－	接続補助（下水道区域全 域）	排水設備 N=100件	豊前市					■	4	－	
		個人の排水設備の改造に対する費用の一部を助成することにより、下水道のさらなる普及を図り、快適な生活環境の整備を一層高める。																	
	C07-005	下水道	一般	築上町	間接	個人	－	－	接続助成（下水道区域全 域）	排水設備 N=117件	築上町					■	2	－	
		個人の排水設備の改造に対する費用の一部を助成することにより、下水道のさらなる普及を図り、快適な生活の整備を図る。																	
											小計						234		
										合計						234			


交付金の執行状況

(単位：百万円)


	R03	R04	R05	R06	
配分額 (a)	1, 914	1, 563	902	873	
計画別流用増△減額 (b)	△5	135	△16	0	
交付額 (c=a+b)	1, 909	1, 698	886	873	
前年度からの繰越額 (d)	0	408	768	316	
支払済額 (e)	1, 501	1, 338	1, 338	952	
翌年度繰越額 (f)	408	768	316	237	
うち未契約繰越額 (g)	64	159	139	9	
不用額 (h = c+d-e-f)	0	0	0	0	
未契約繰越率+不用率 (i = (g+h)/(c+d)) %	3. 35	7. 54	8. 4	0. 75	
未契約繰越率+不用率が10%を超えている場合その理由			関係機関との協議に不測の日数を要したため		

全体事業費や事業実施期間は計画期間内における数字であるため、必ずしもそれぞれの事業箇所全体の数字と一致しない。
また、予算確保の状況や用地買収の進捗などによる変更が生じるため、整備計画は随時見直しを行っている。


(参考様式3) 参考図面 (社会資本整備総合交付金)

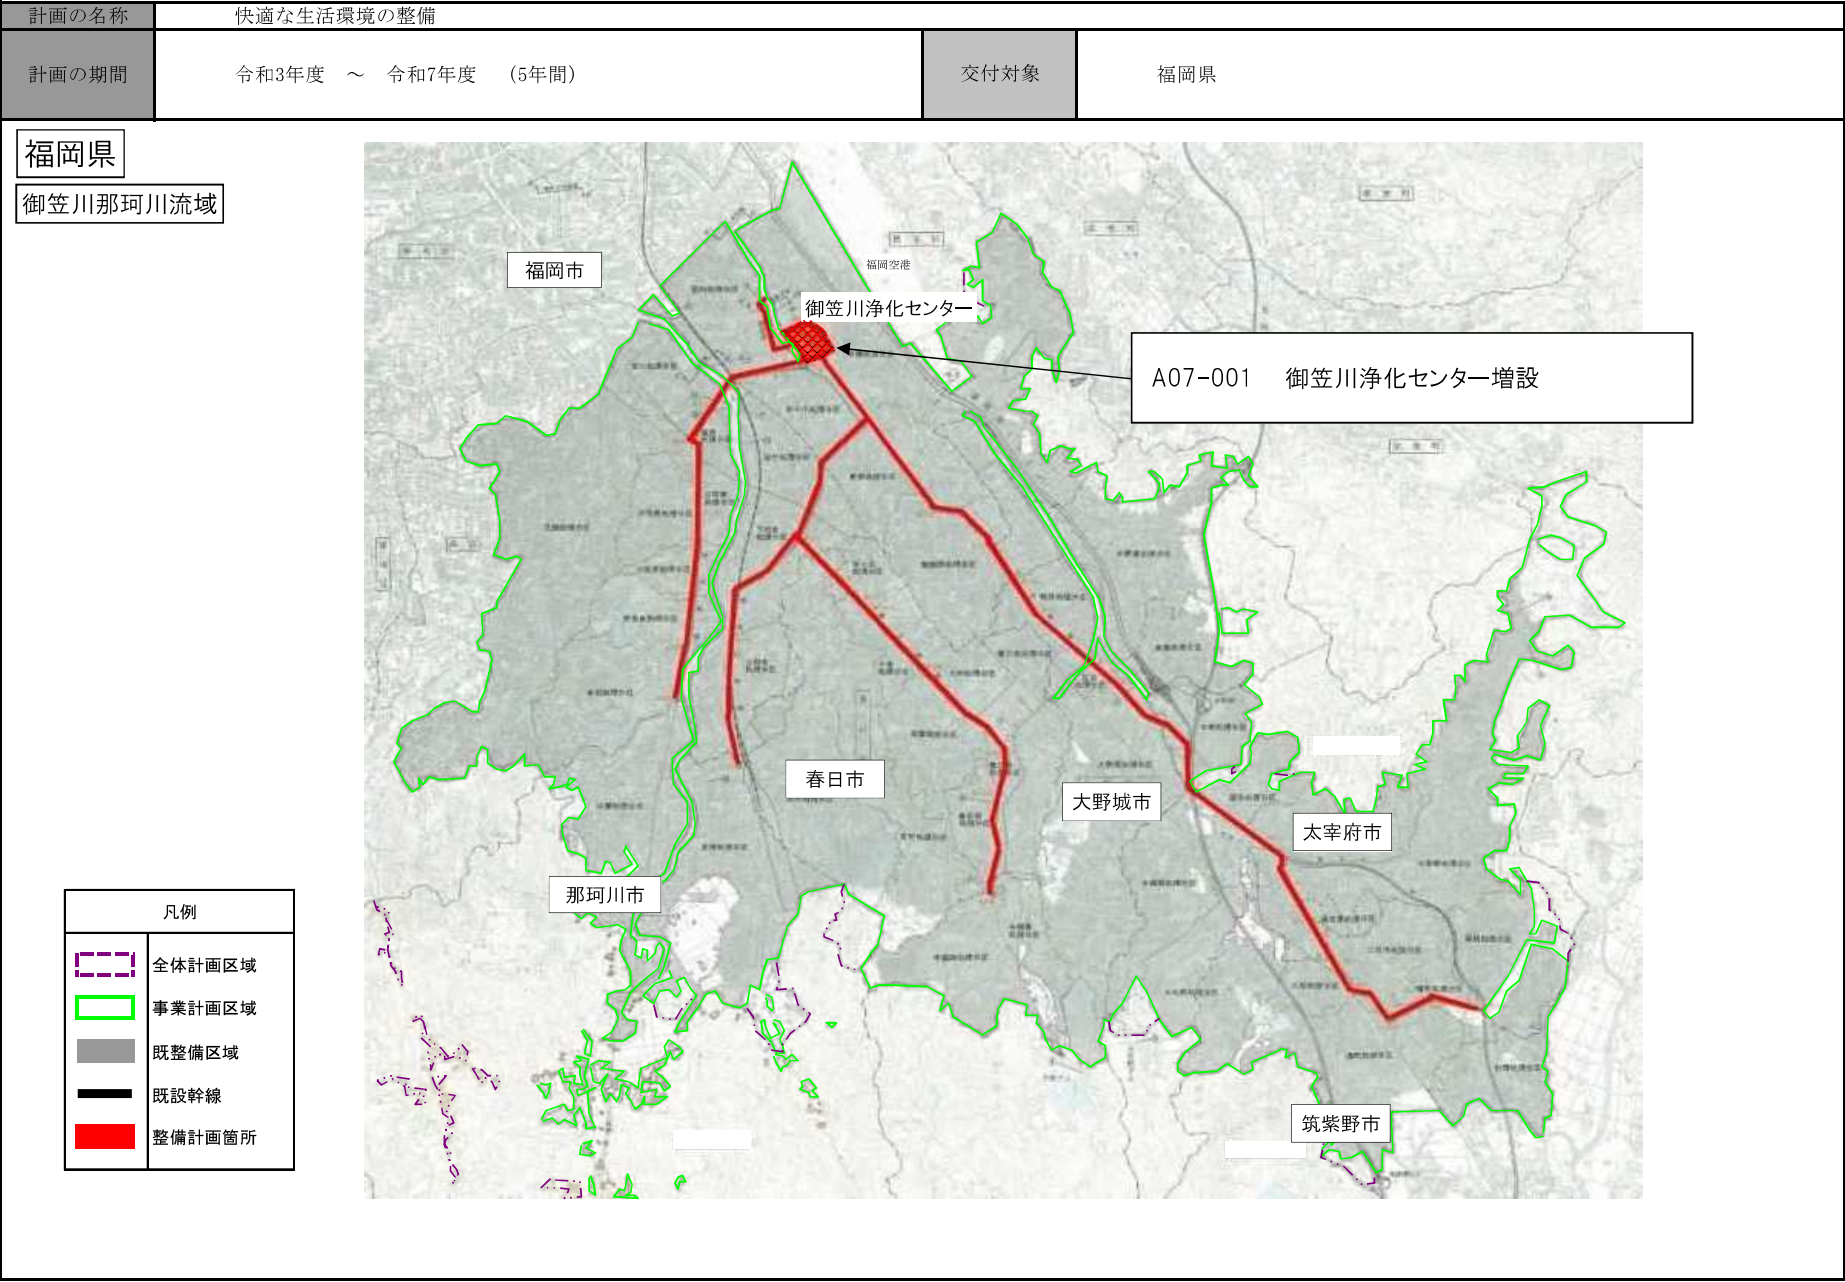

(参考様式3) 参考図面 (社会資本整備総合交付金)

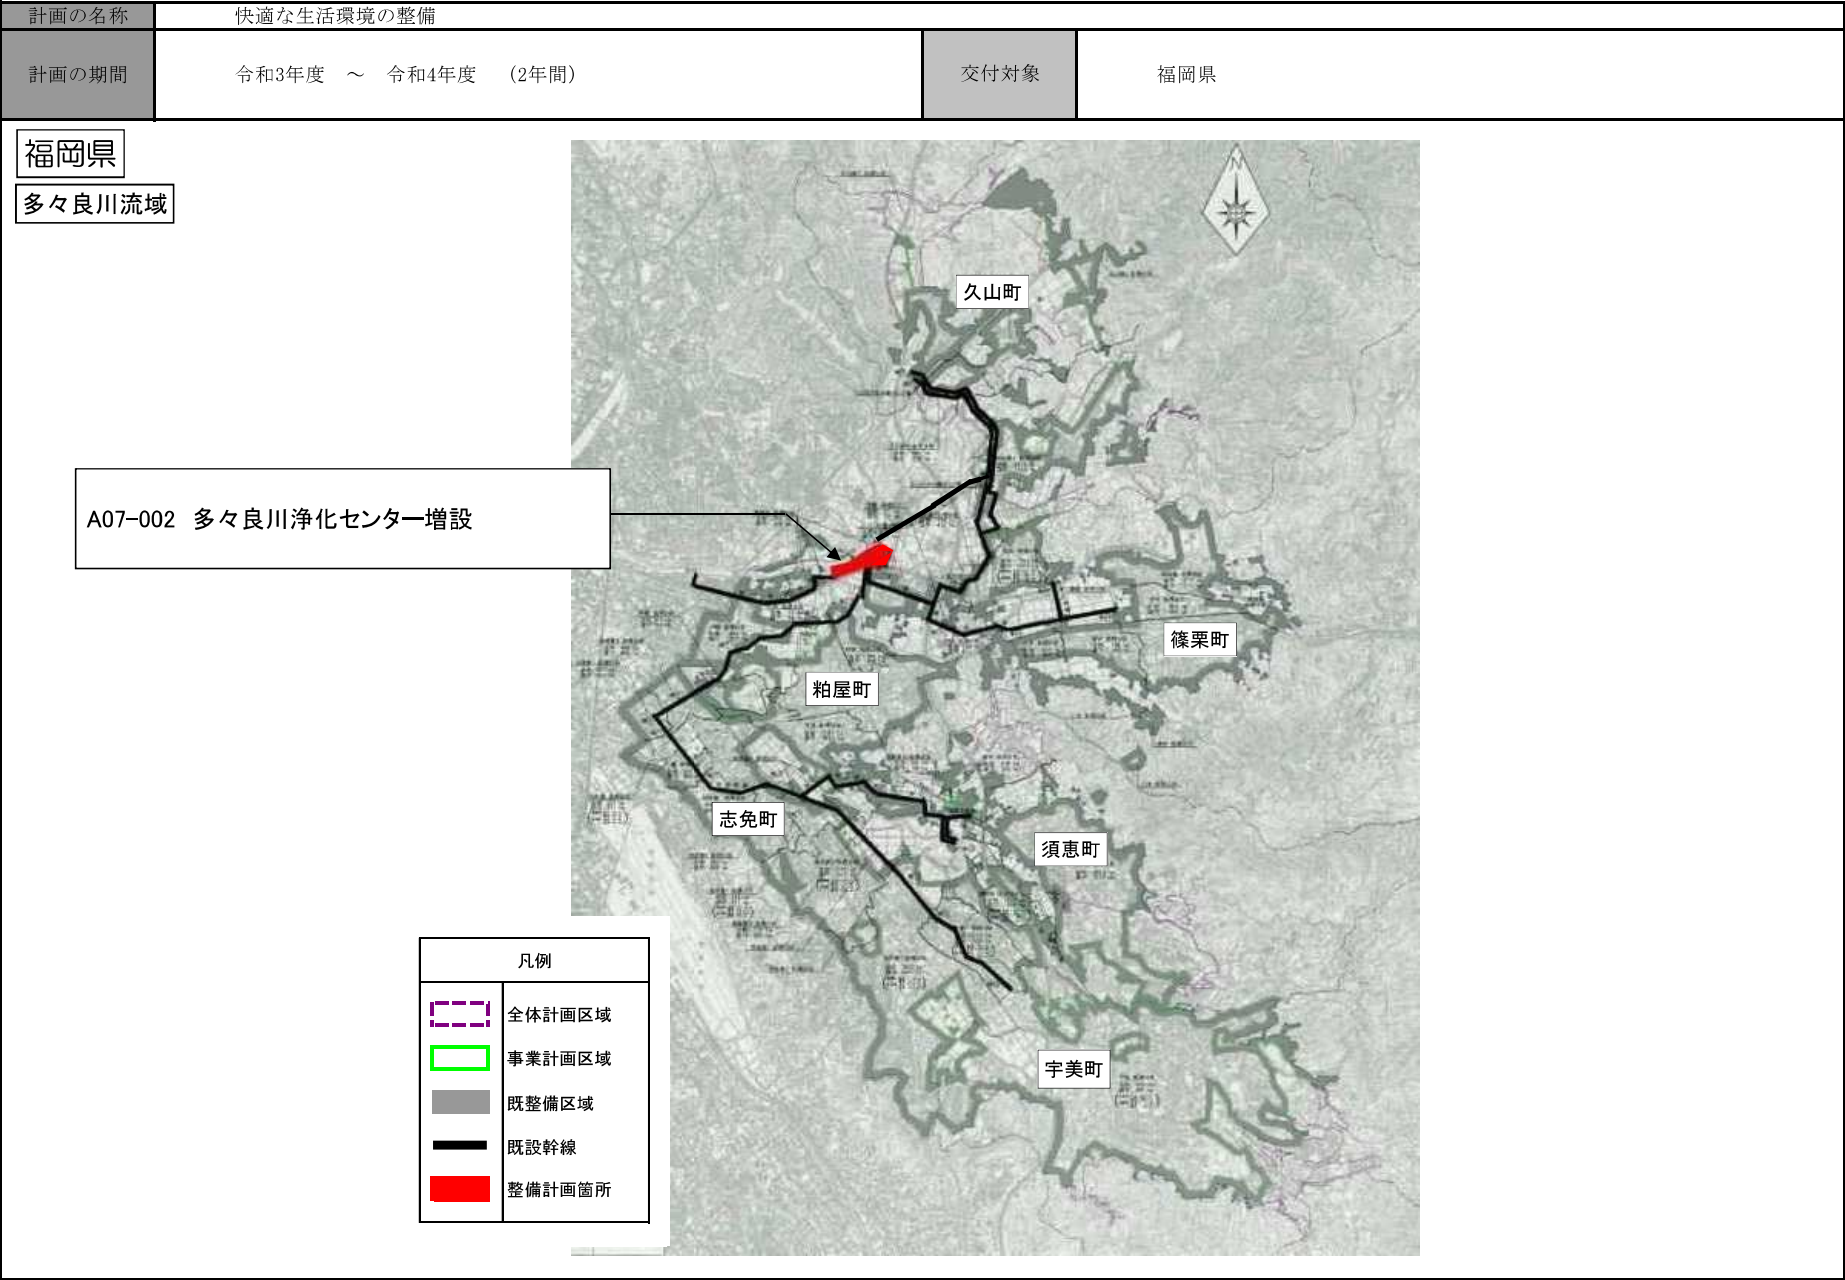

(参考様式3) 参考図面 (社会資本整備総合交付金)

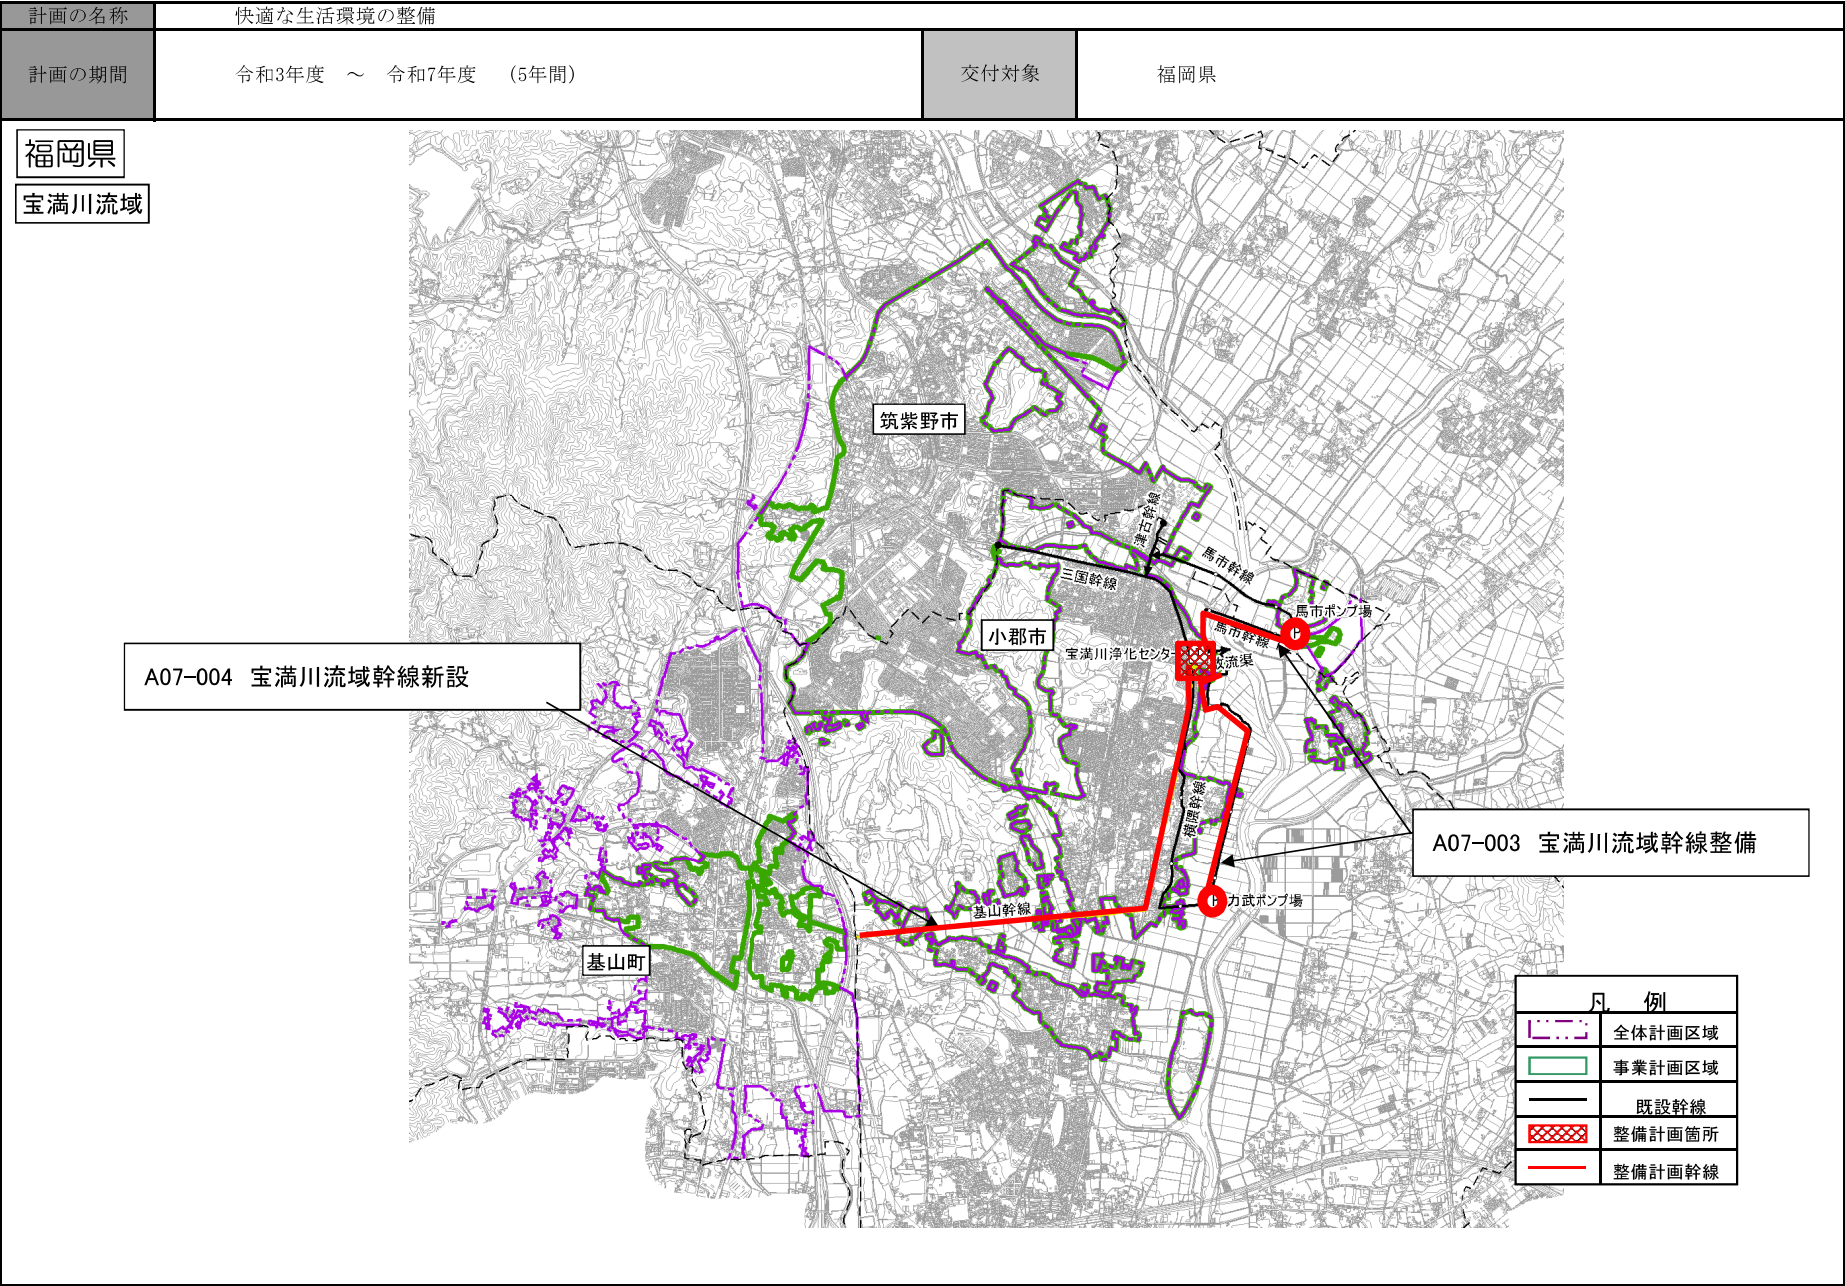


(参考様式3) 参考図面 (社会資本整備総合交付金)

計画の名称	快適な生活環境の整備		
計画の期間	令和3年度 ～ 令和7年度 (5年間)	交付対象	福岡県


福岡県

宝満川上流流域

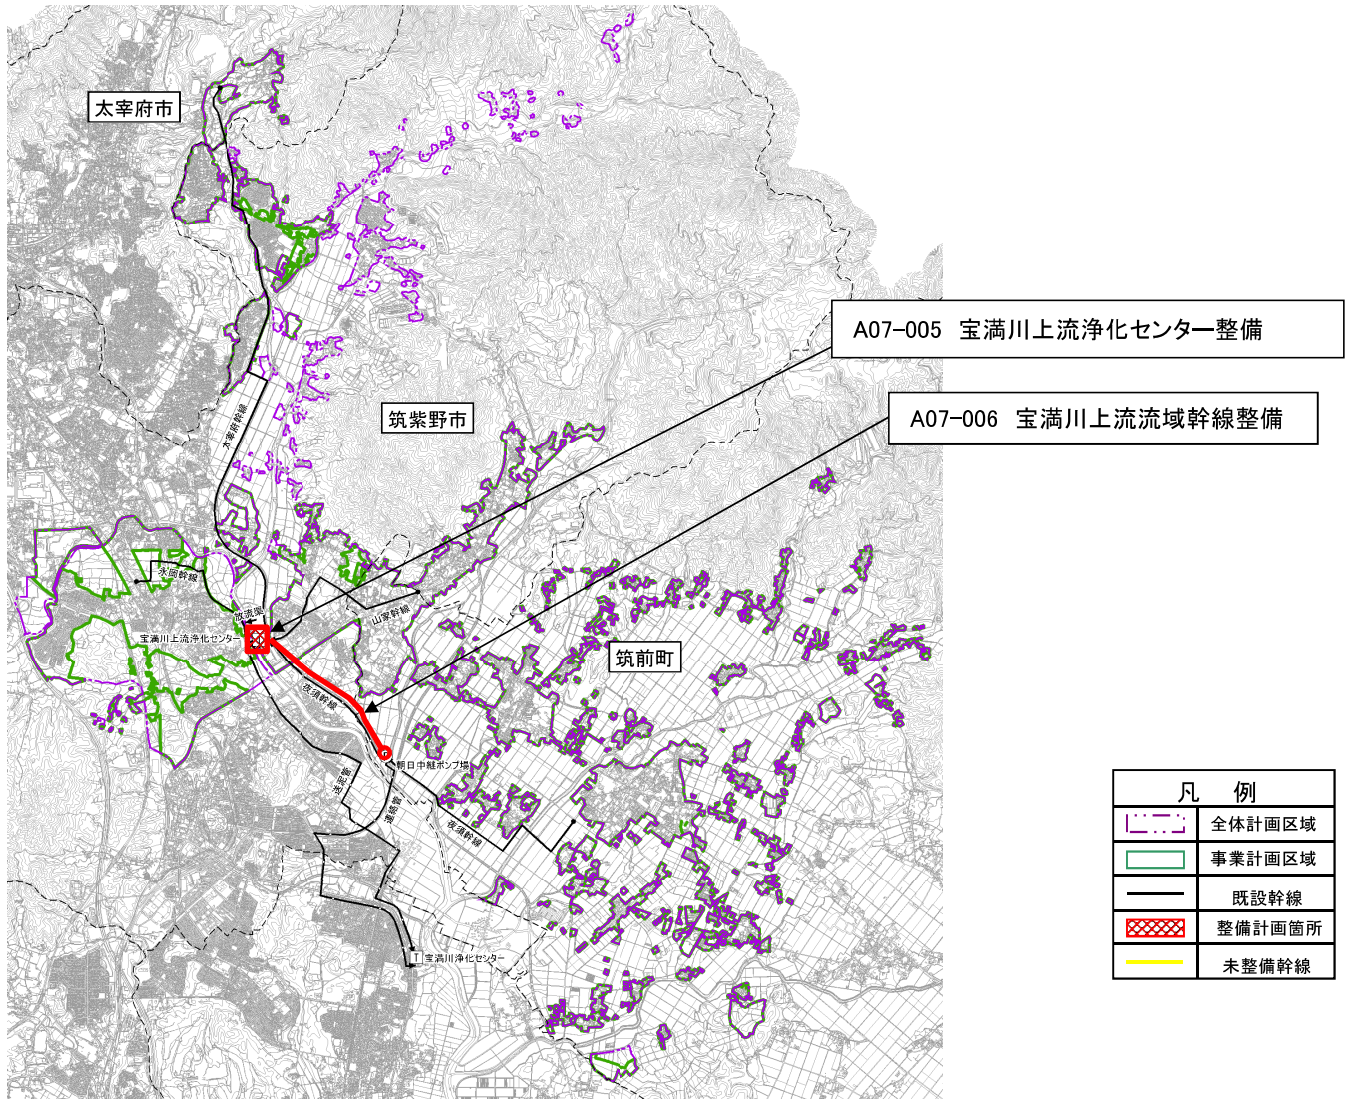


凡 例	
	全体計画区域
	事業計画区域
	既設幹線
	整備計画箇所
	未整備幹線


(参考様式3) 参考図面 (社会資本整備総合交付金)

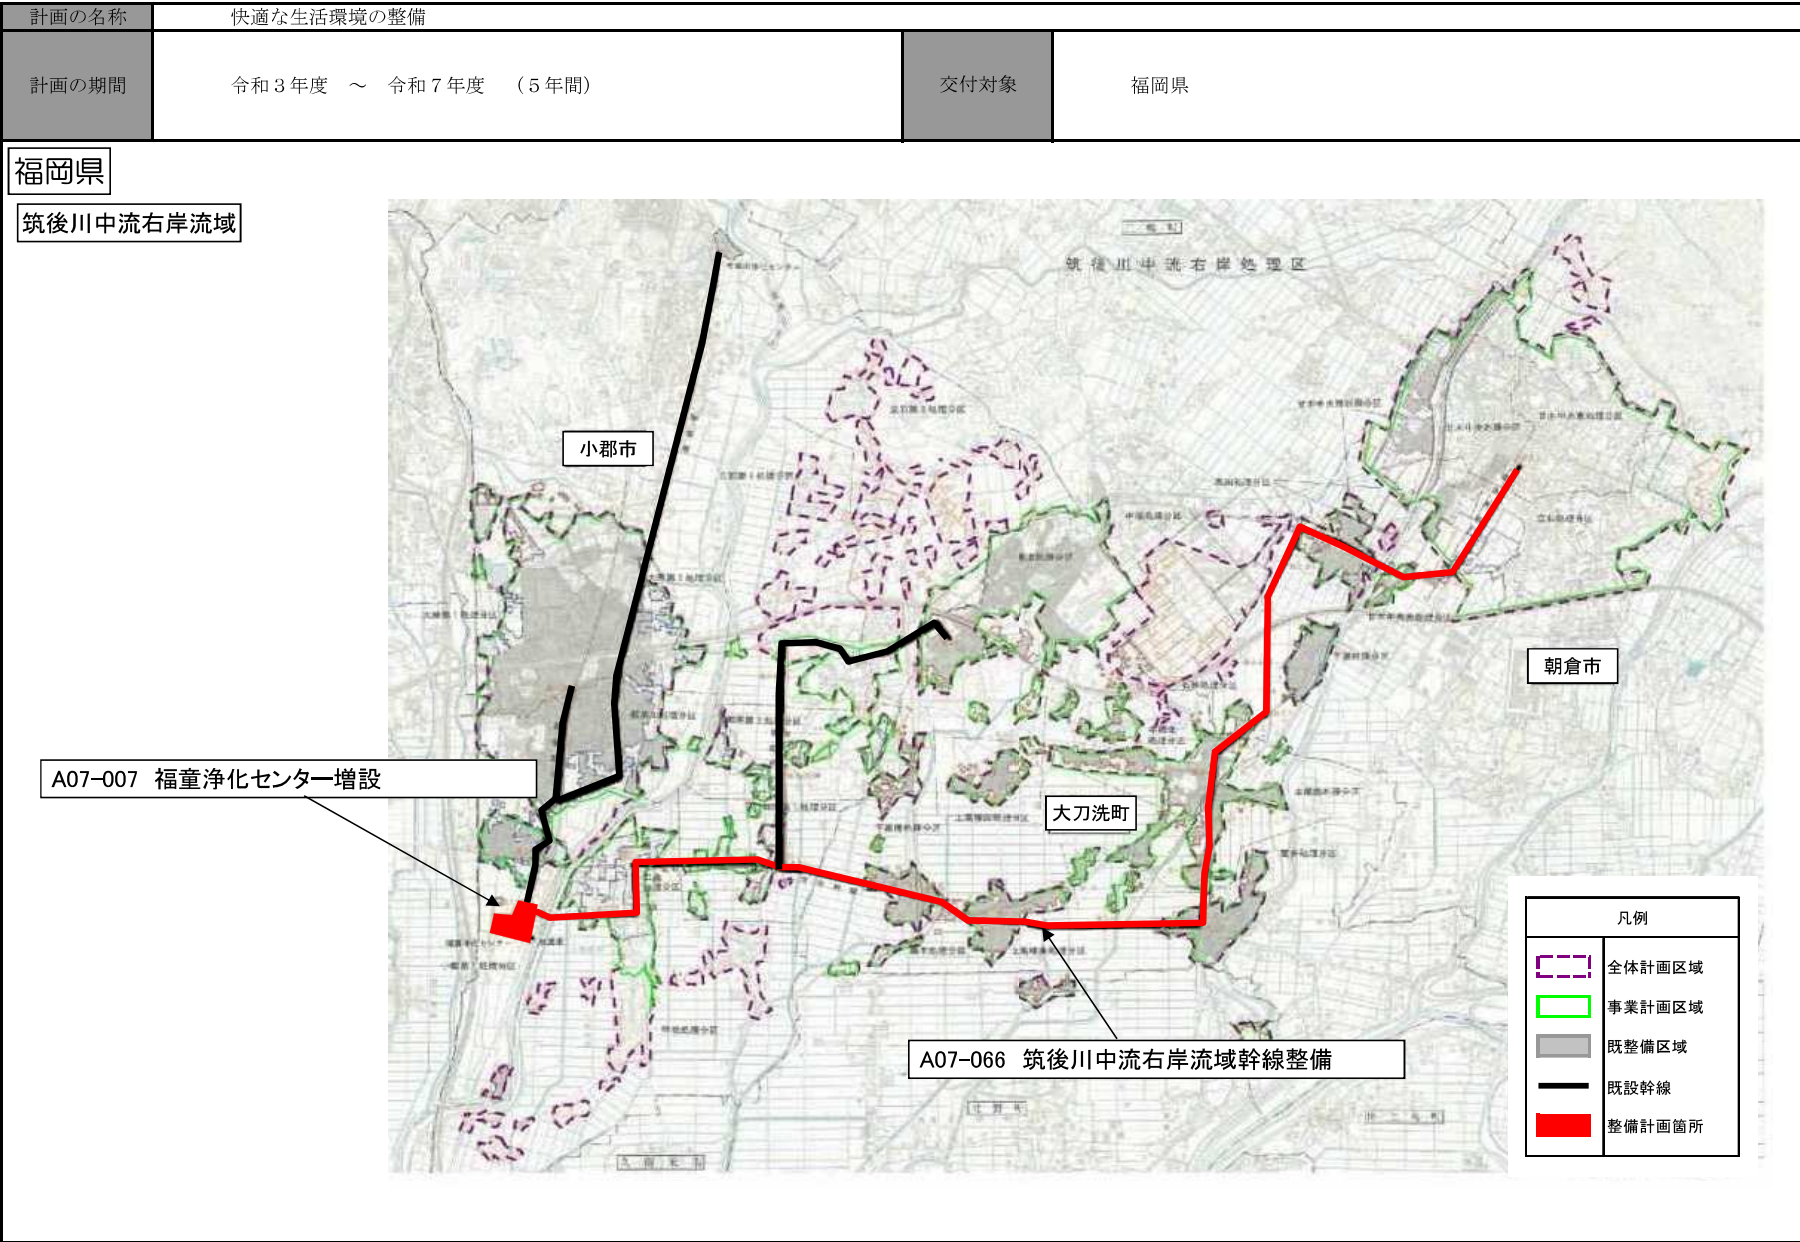


(参考様式3) 参考図面 (社会資本整備総合交付金)

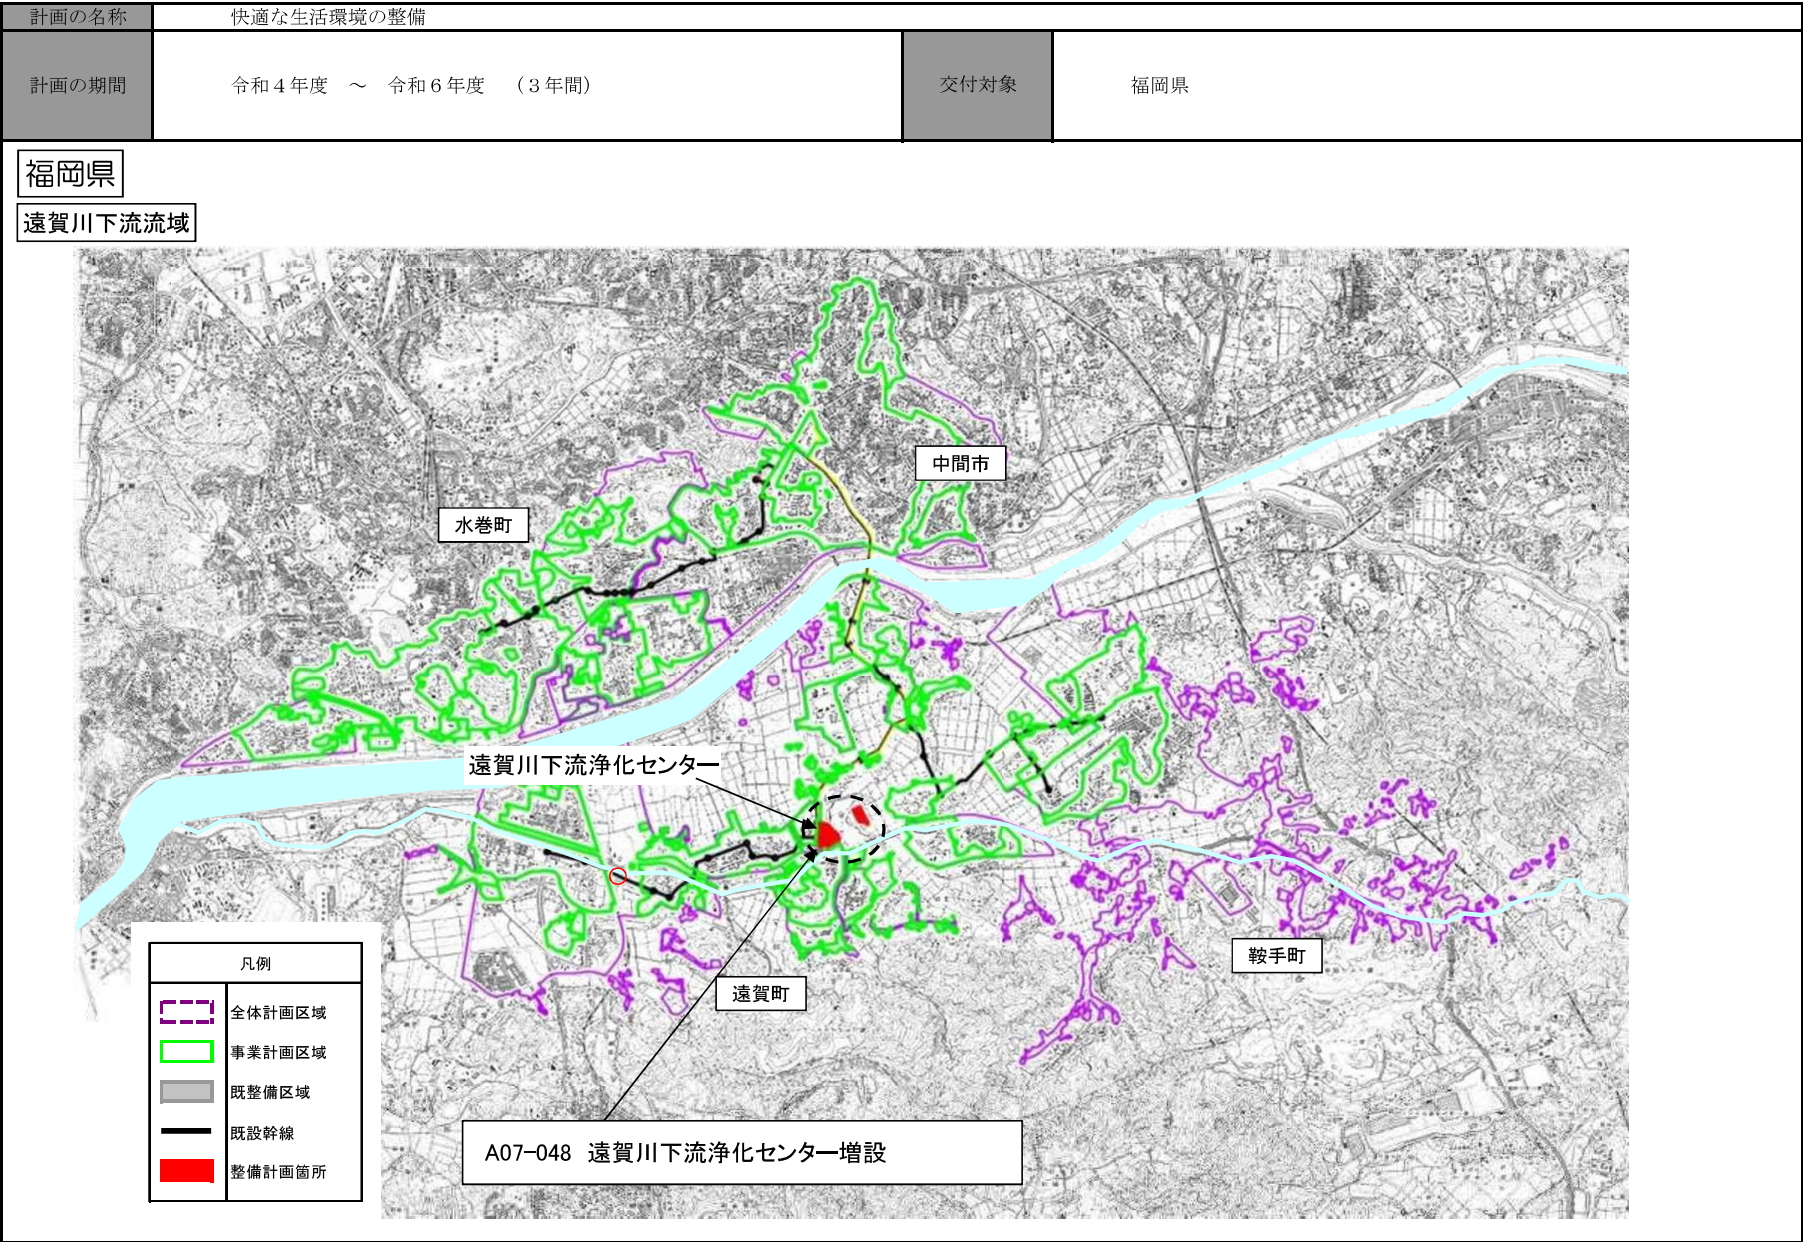


(参考様式3) 参考図面 (社会資本整備総合交付金)

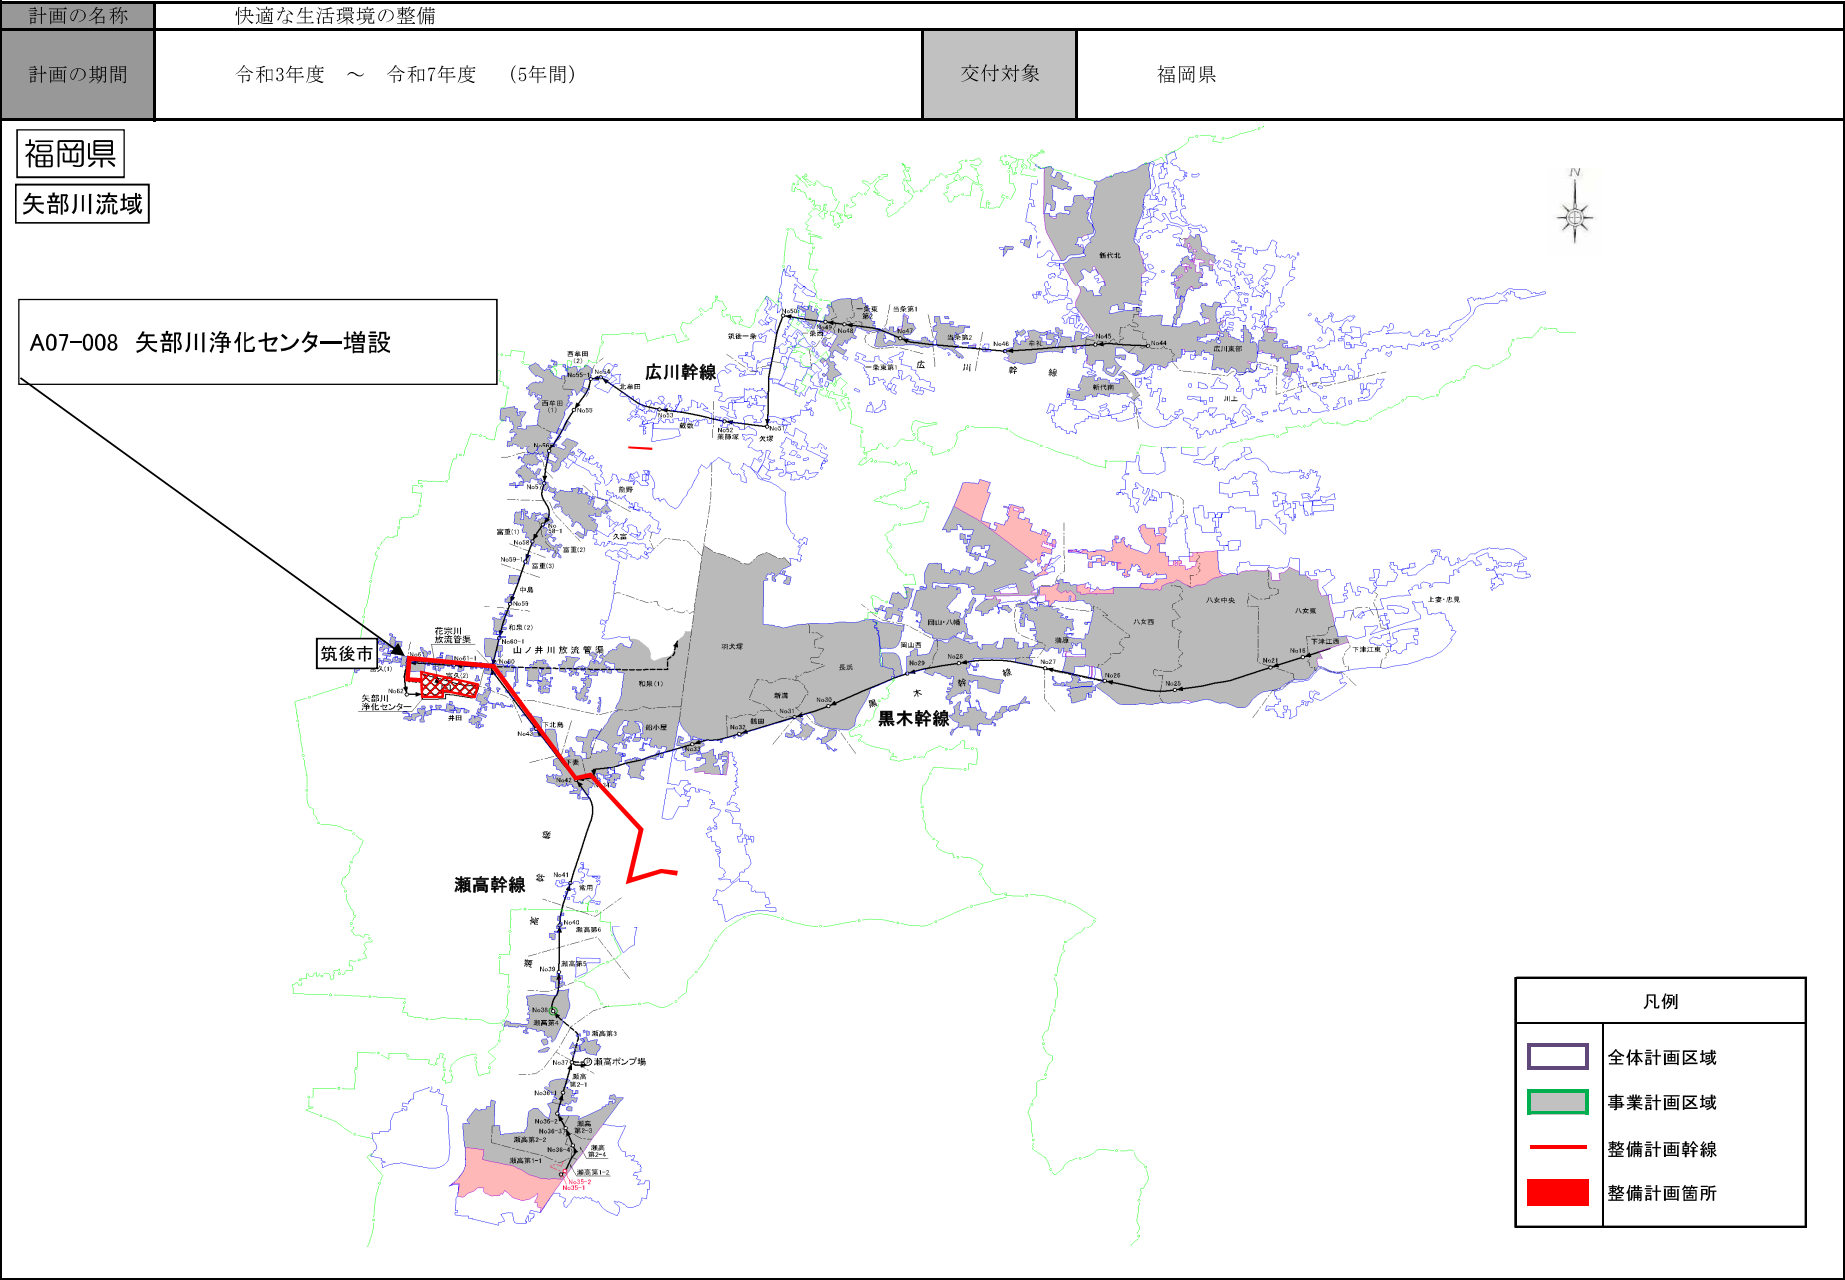

(参考様式3) 参考図面 (社会資本整備総合交付金)

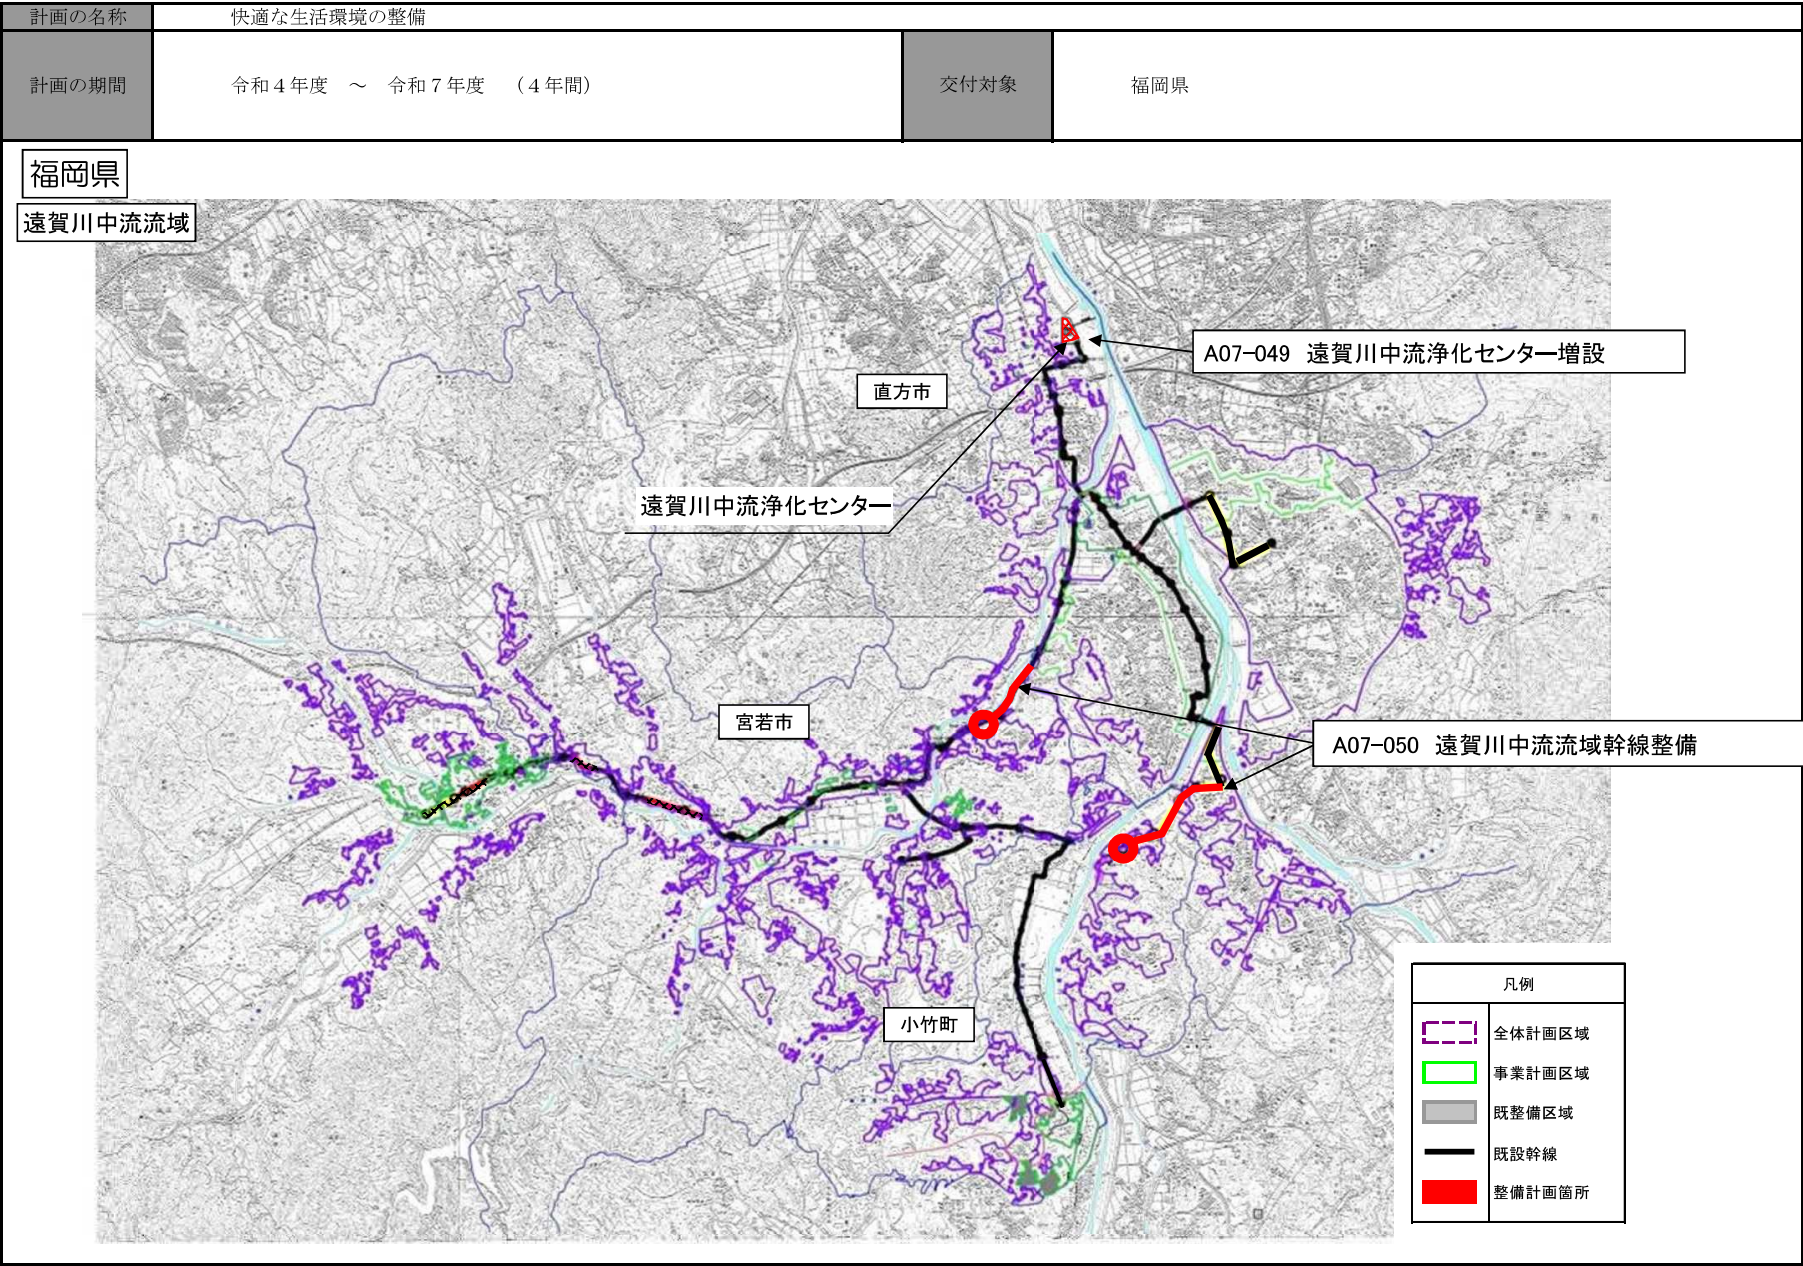

(参考様式3) 参考図面(社会資本整備総合交付金)

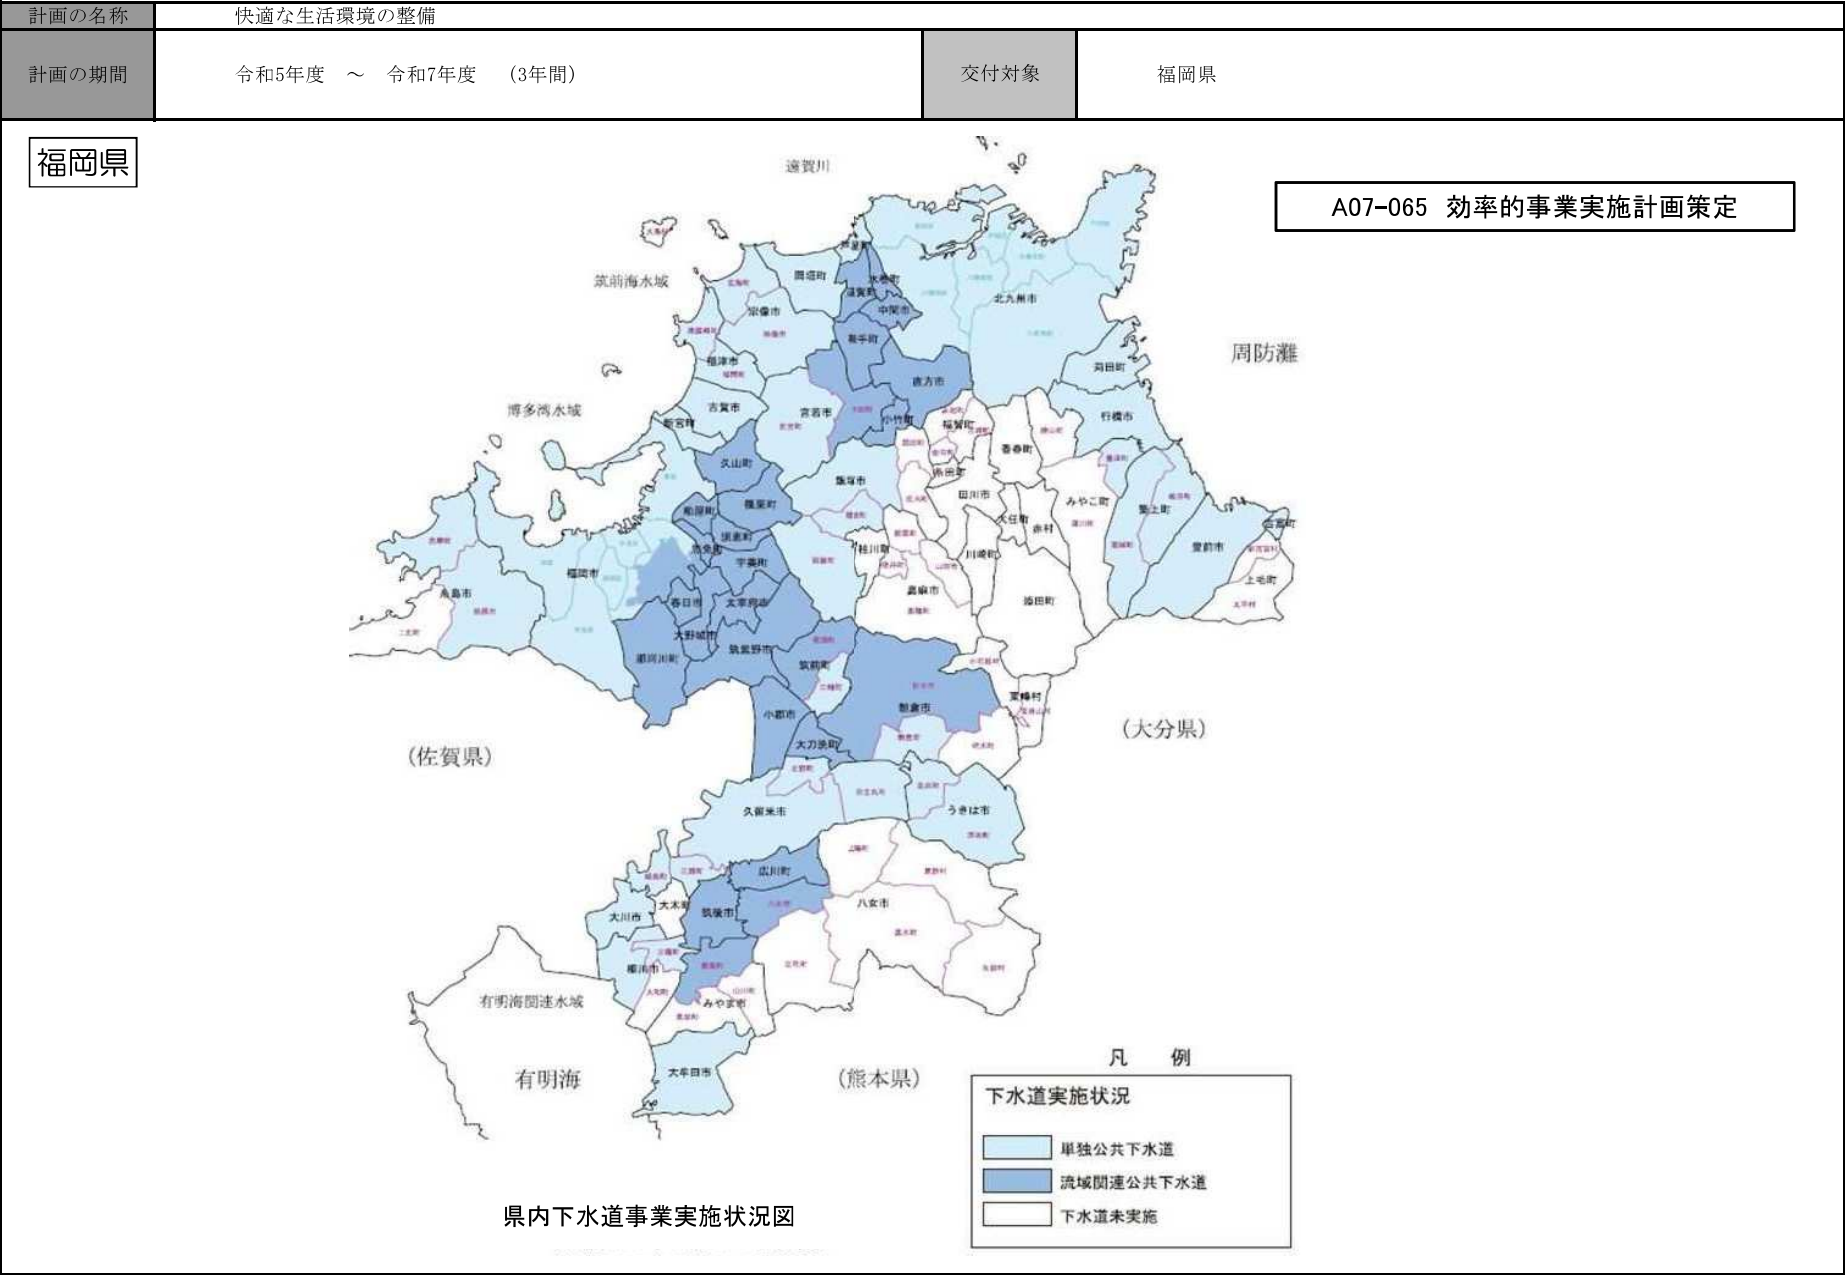

(参考様式3) 参考図面 (社会資本整備総合交付金)

計画の名称	快適な生活環境の整備		
計画の期間	令和4年度 ～ 令和7年度（4年間）	交付対象	直方市

直方市

遠賀川中流処理区


居立川排水区

感田排水区


A07-051 効率的事業実施計画策定

直方市位置図

(参考様式3) 参考図面 (社会資本整備総合交付金)

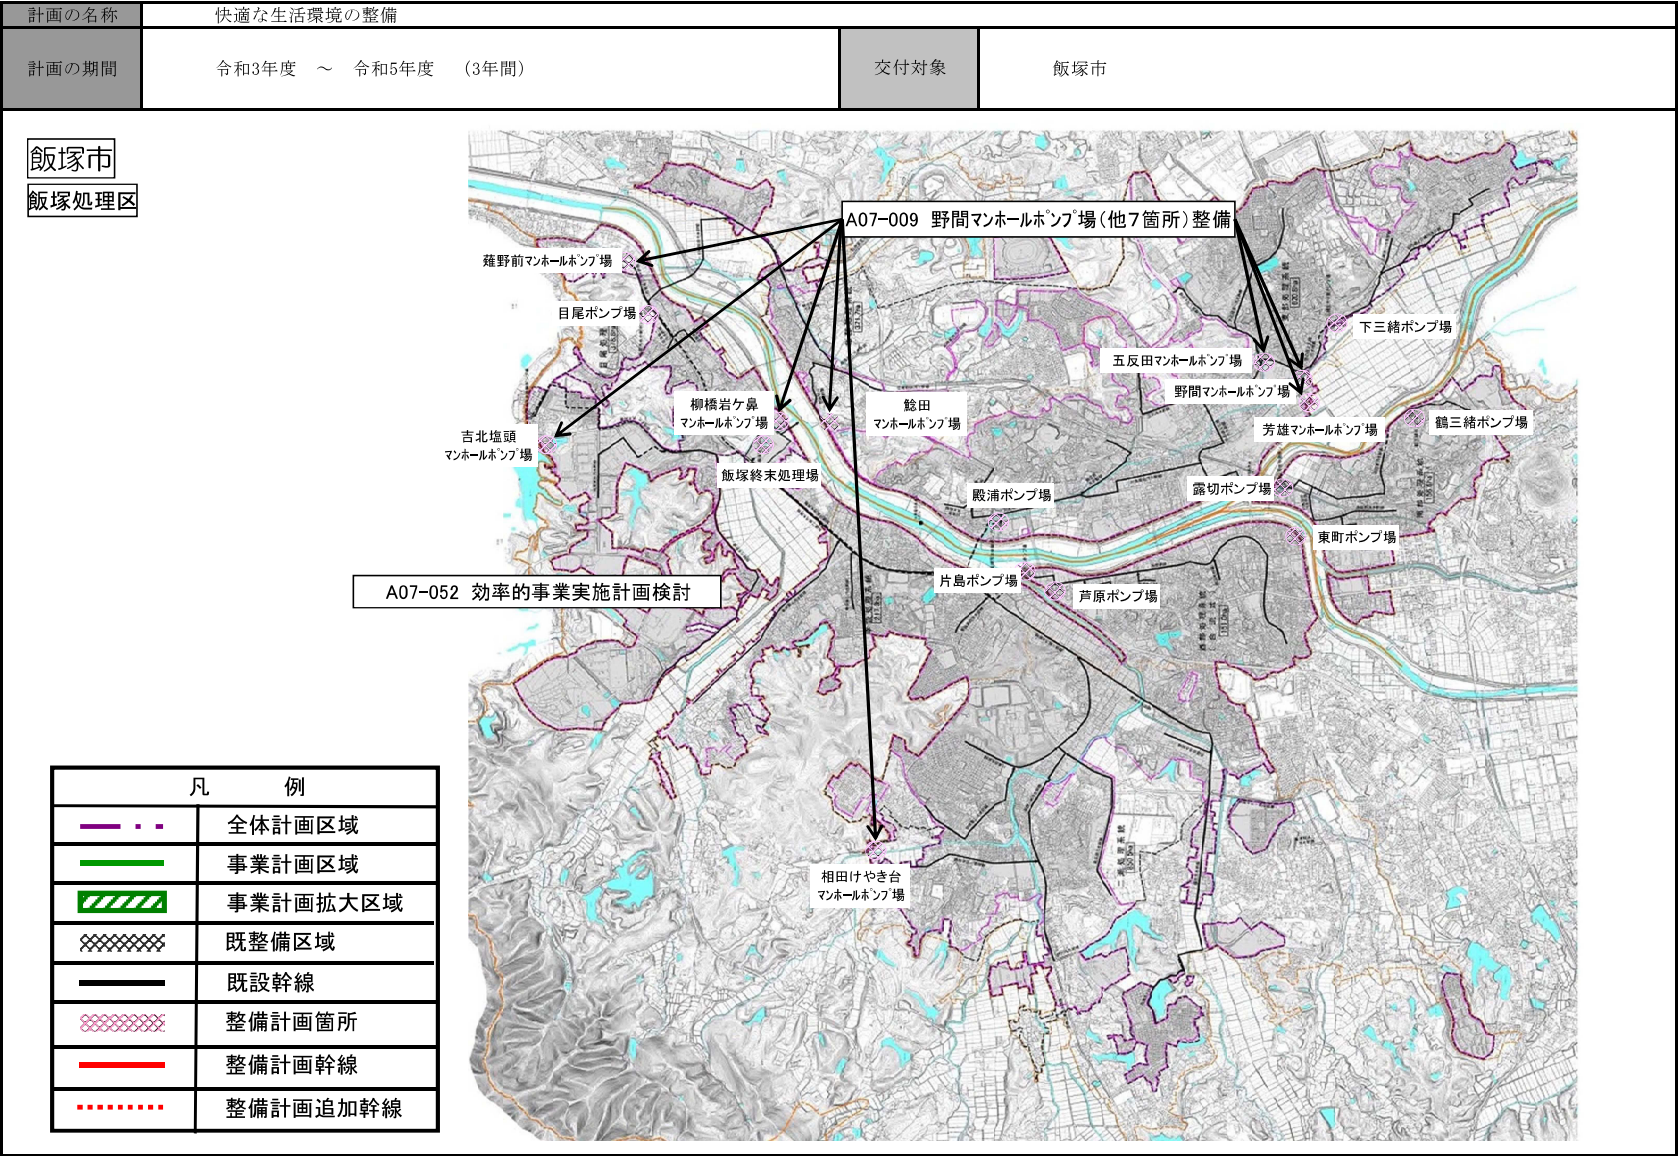

社会資本整備総合交付金（図面）

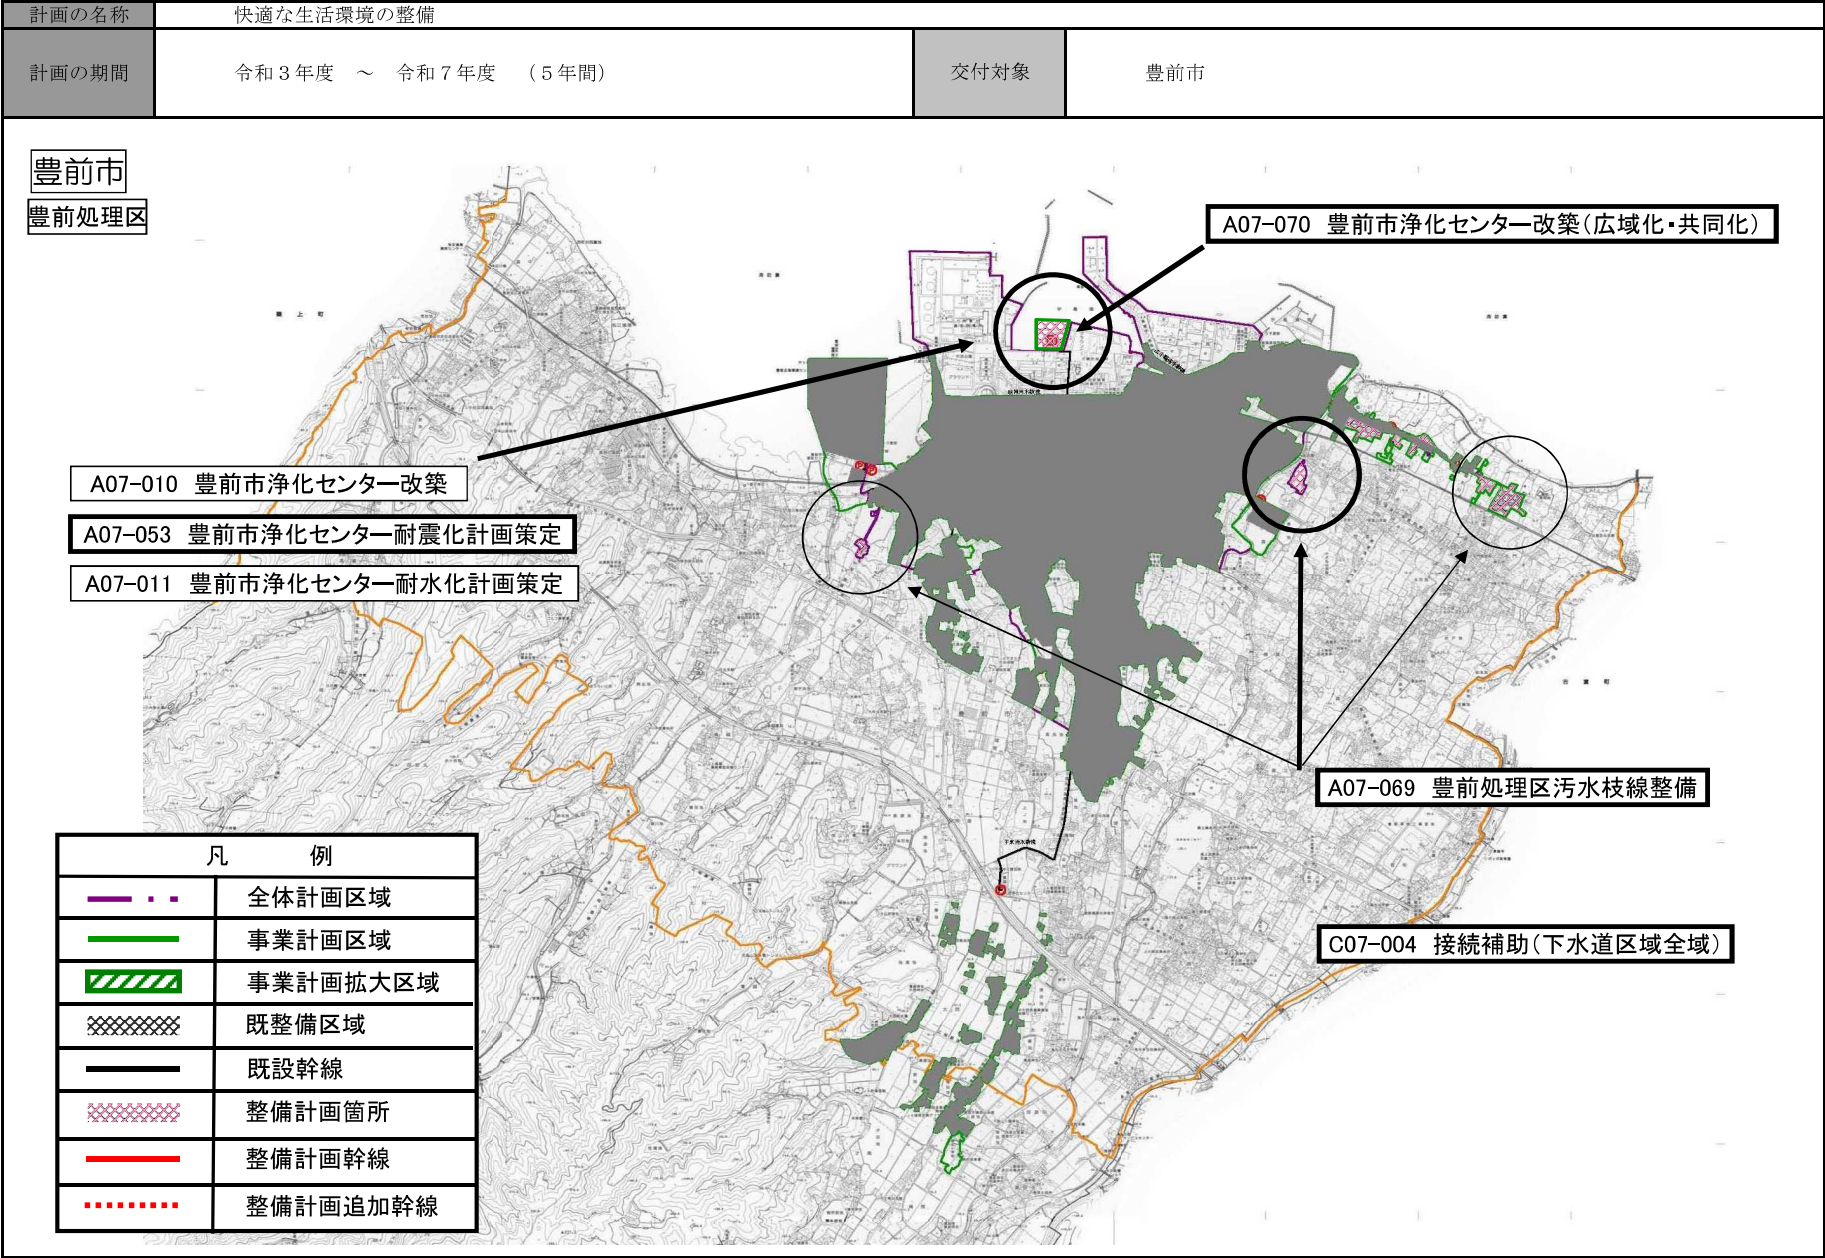

(参考様式3) 参考図面 (社会資本整備総合交付金)

計画の名称	快適な生活環境の整備		
計画の期間	令和3年度 ～ 令和6年度（4年間）	交付対象	中間市

中間市

遠賀川下流処理区


A07-012 遠賀川下流処理区汚水枝線整備
 国分寺第2処理分区
 全体計画 6.7ha
 事業計画 6.7ha

A07-013 遠賀川下流処理区広域化・共同化整備

凡 例	
—	全体計画区域
—	事業計画区域
 	事業計画拡大区
 	既整備区域
—	既設幹線
 	整備計画箇所
—	整備計画幹線
⋯	整備計画追加幹

1:10,000

(参考様式3) 参考図面 (社会資本整備総合交付金)

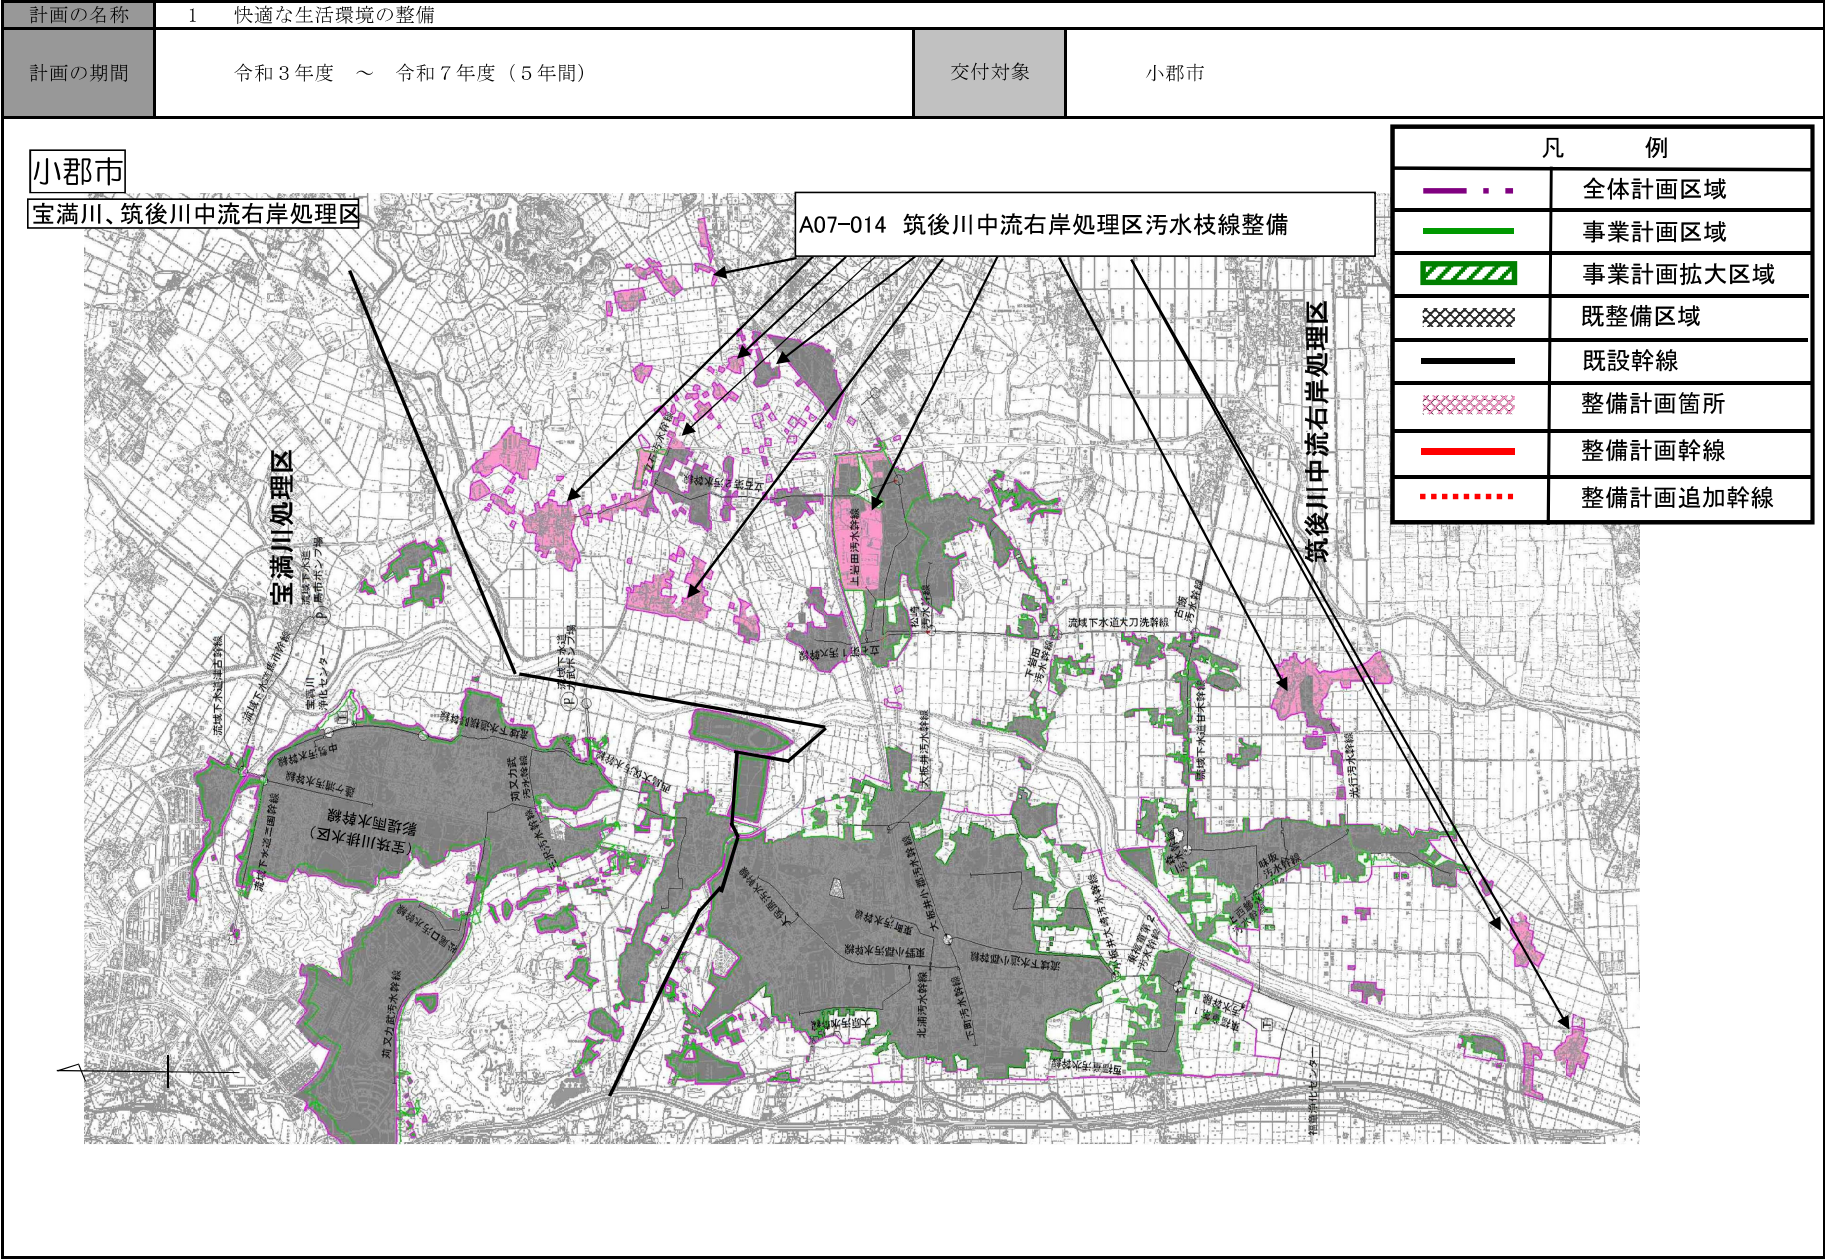

(参考様式3) 参考図面 (社会資本整備総合交付金)

