


計画図

即-2

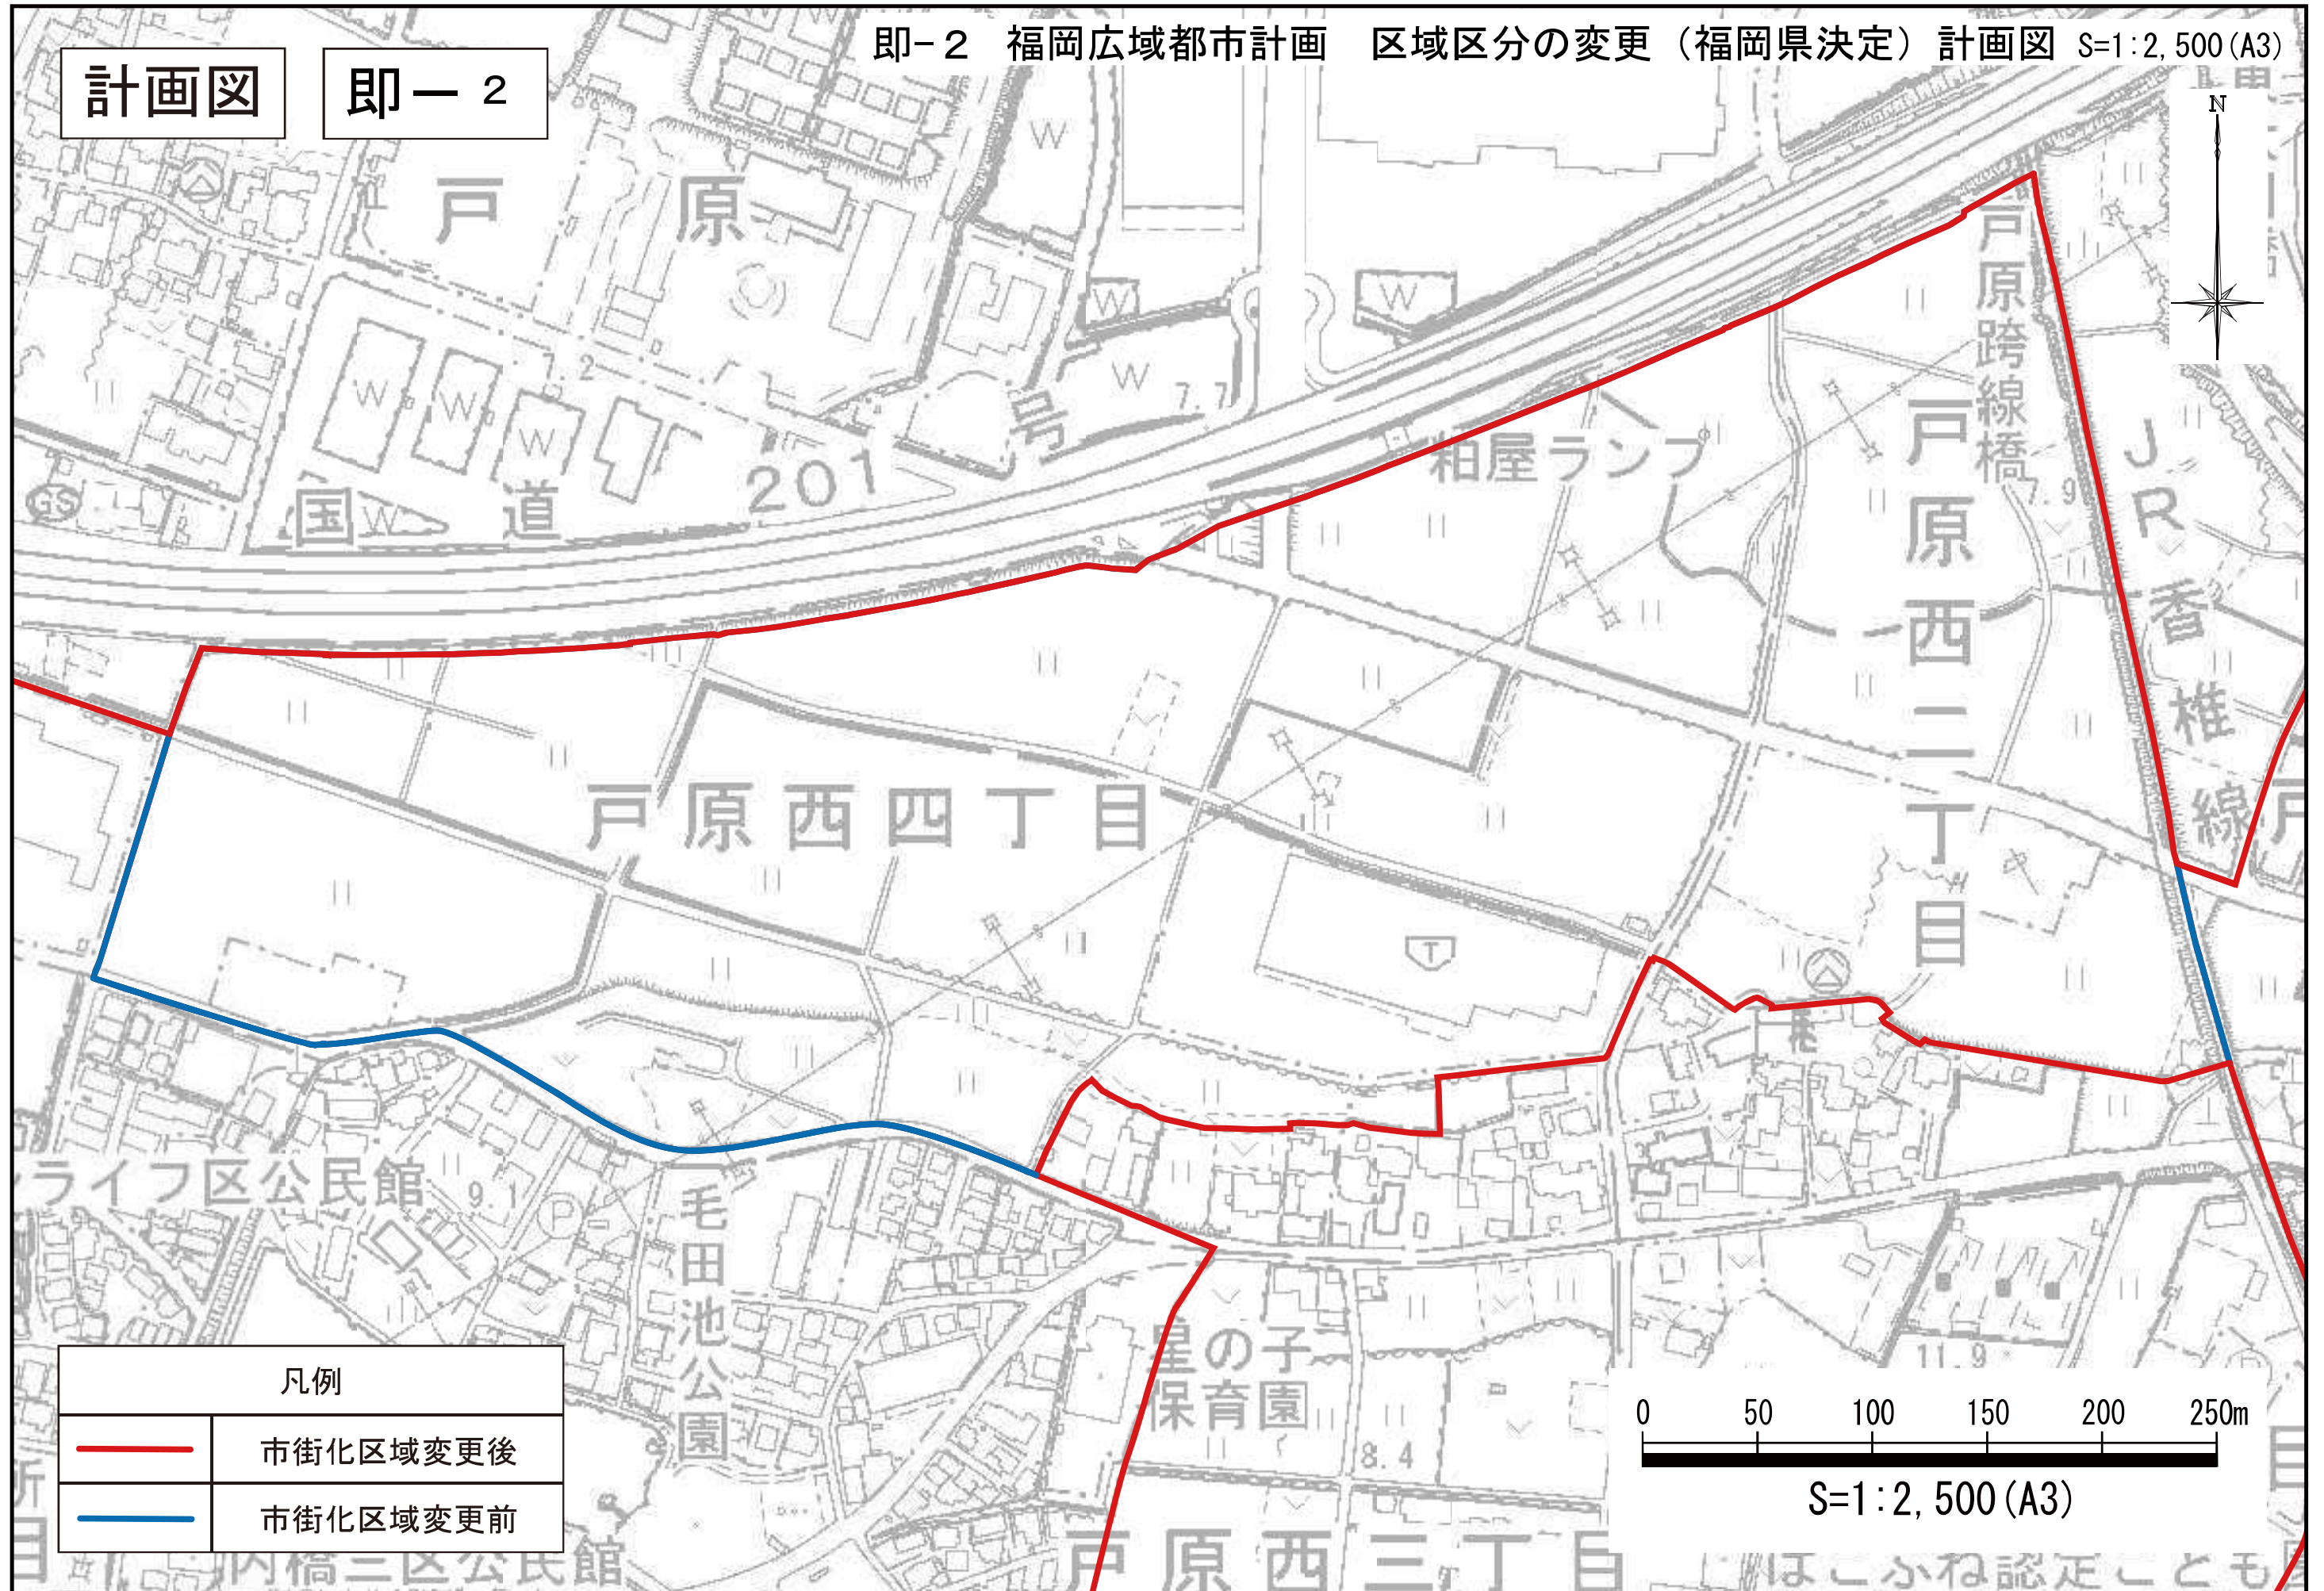

凡例

市街化区域変更後

市街化区域変更前