



西-東 断面図


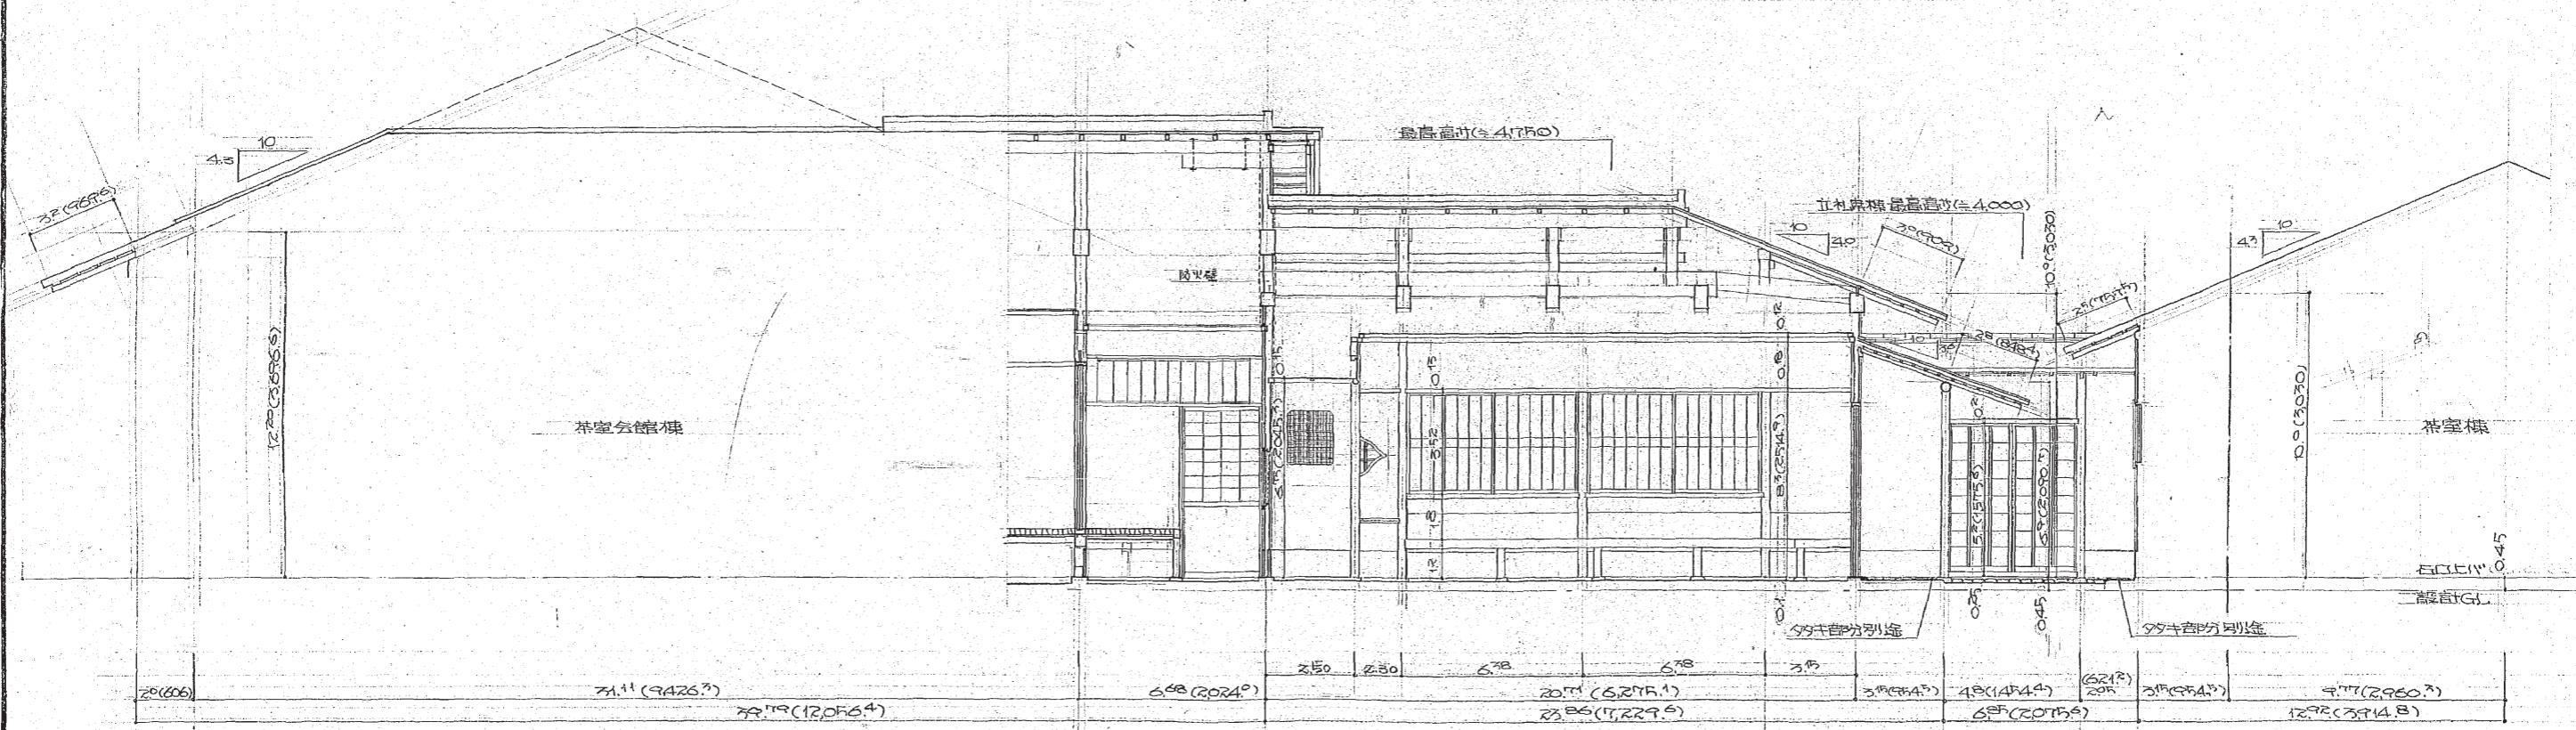


北-南 断面図




工事名称	工事場所	設計者	図面名称	縮尺	担当者	係長	輔佐	課長	圖面番号
福岡県立茶道会館(仮称) 新築工事	福岡市中央区大濠公園内	設計者 氏名 一級建築士(京都府)866.8号 大倉玉輝	事務所名及び所在地 京都府京都市下鴨本町1番地 1号 本丸御茶屋と刷乳房内 財團法人 京都伝統建築技術協会 一級建築士事務所	1:50					15


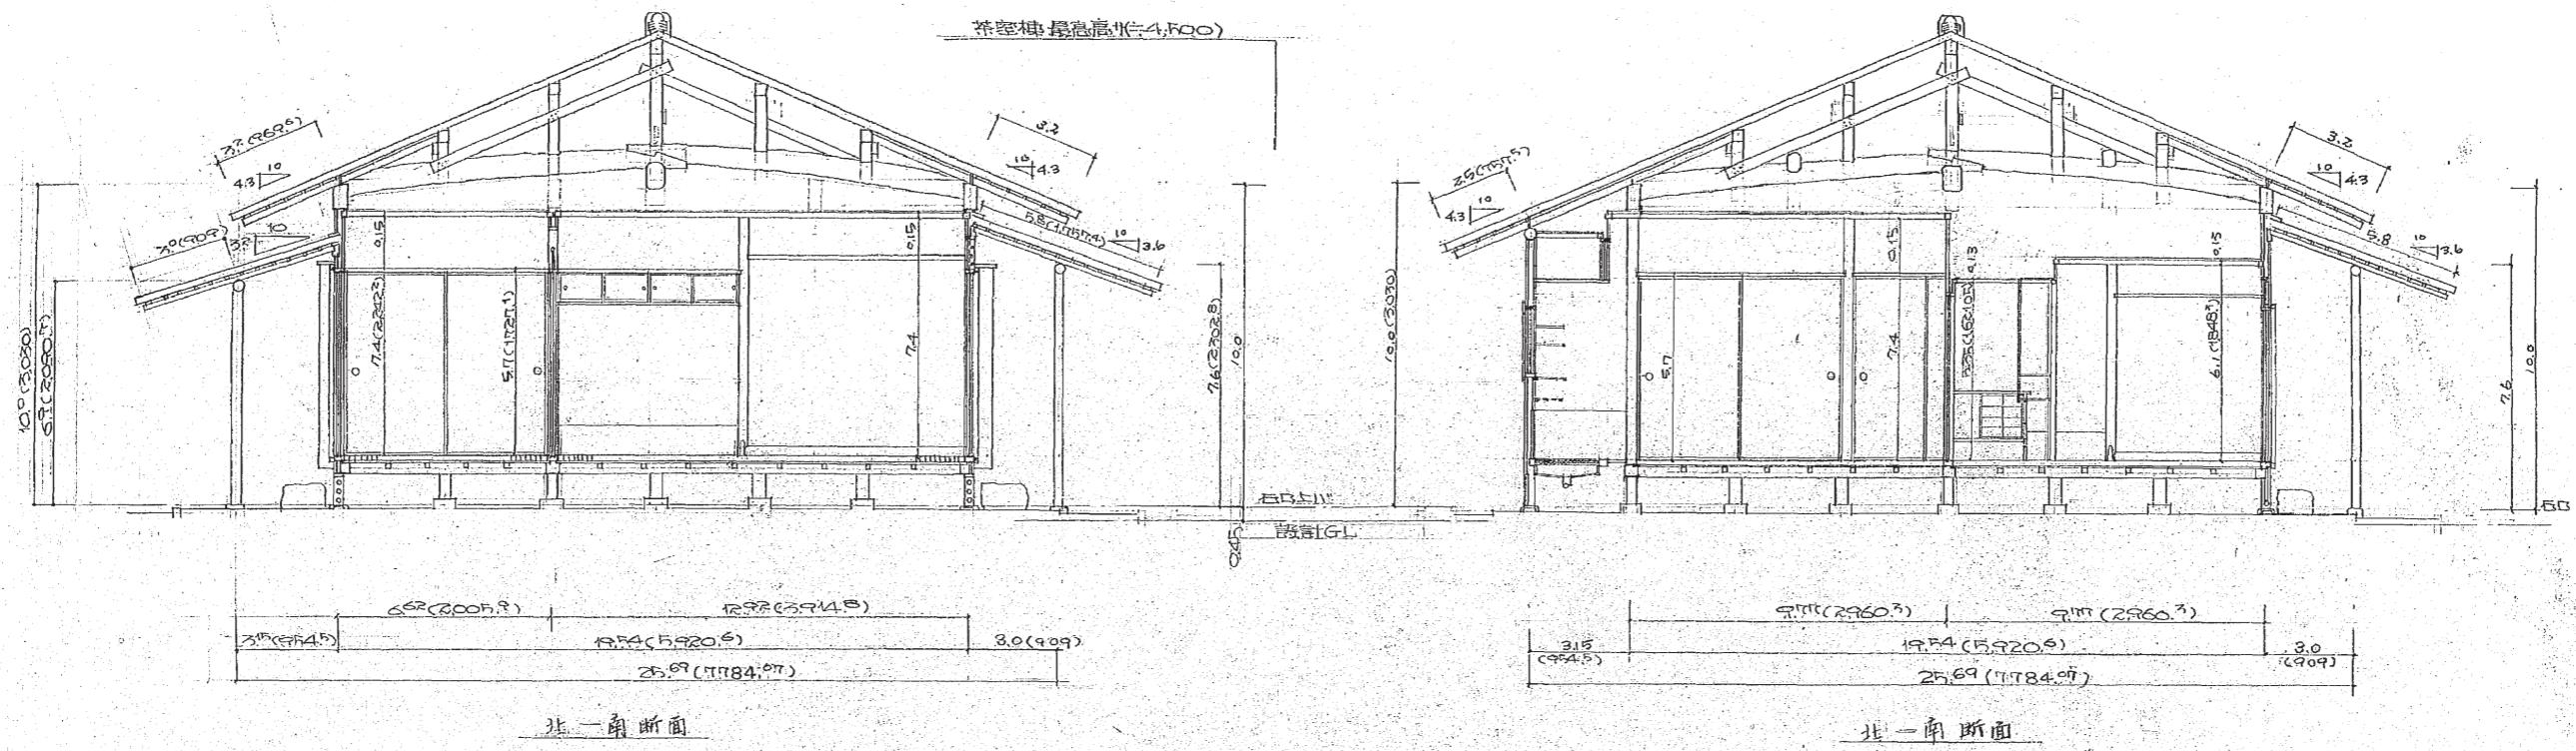



工事名称	工事場所	設計者	図面名称	縮尺	担当者	係長	補佐	課長	図面番号
福岡県立茶道会館(仮称) 新築工事	福岡市中央区大濠公園内	設計者 氏名 一級建築士(京都府) 3668号 大倉三郎	事務所名及び所在地 京都市左京区下鴨本町15番地(附)生涯開発研究所内 監修法人 京都伝統建築技術協会 一級建築士事務所	1:50	断面図3 茶室棟	日付	16		

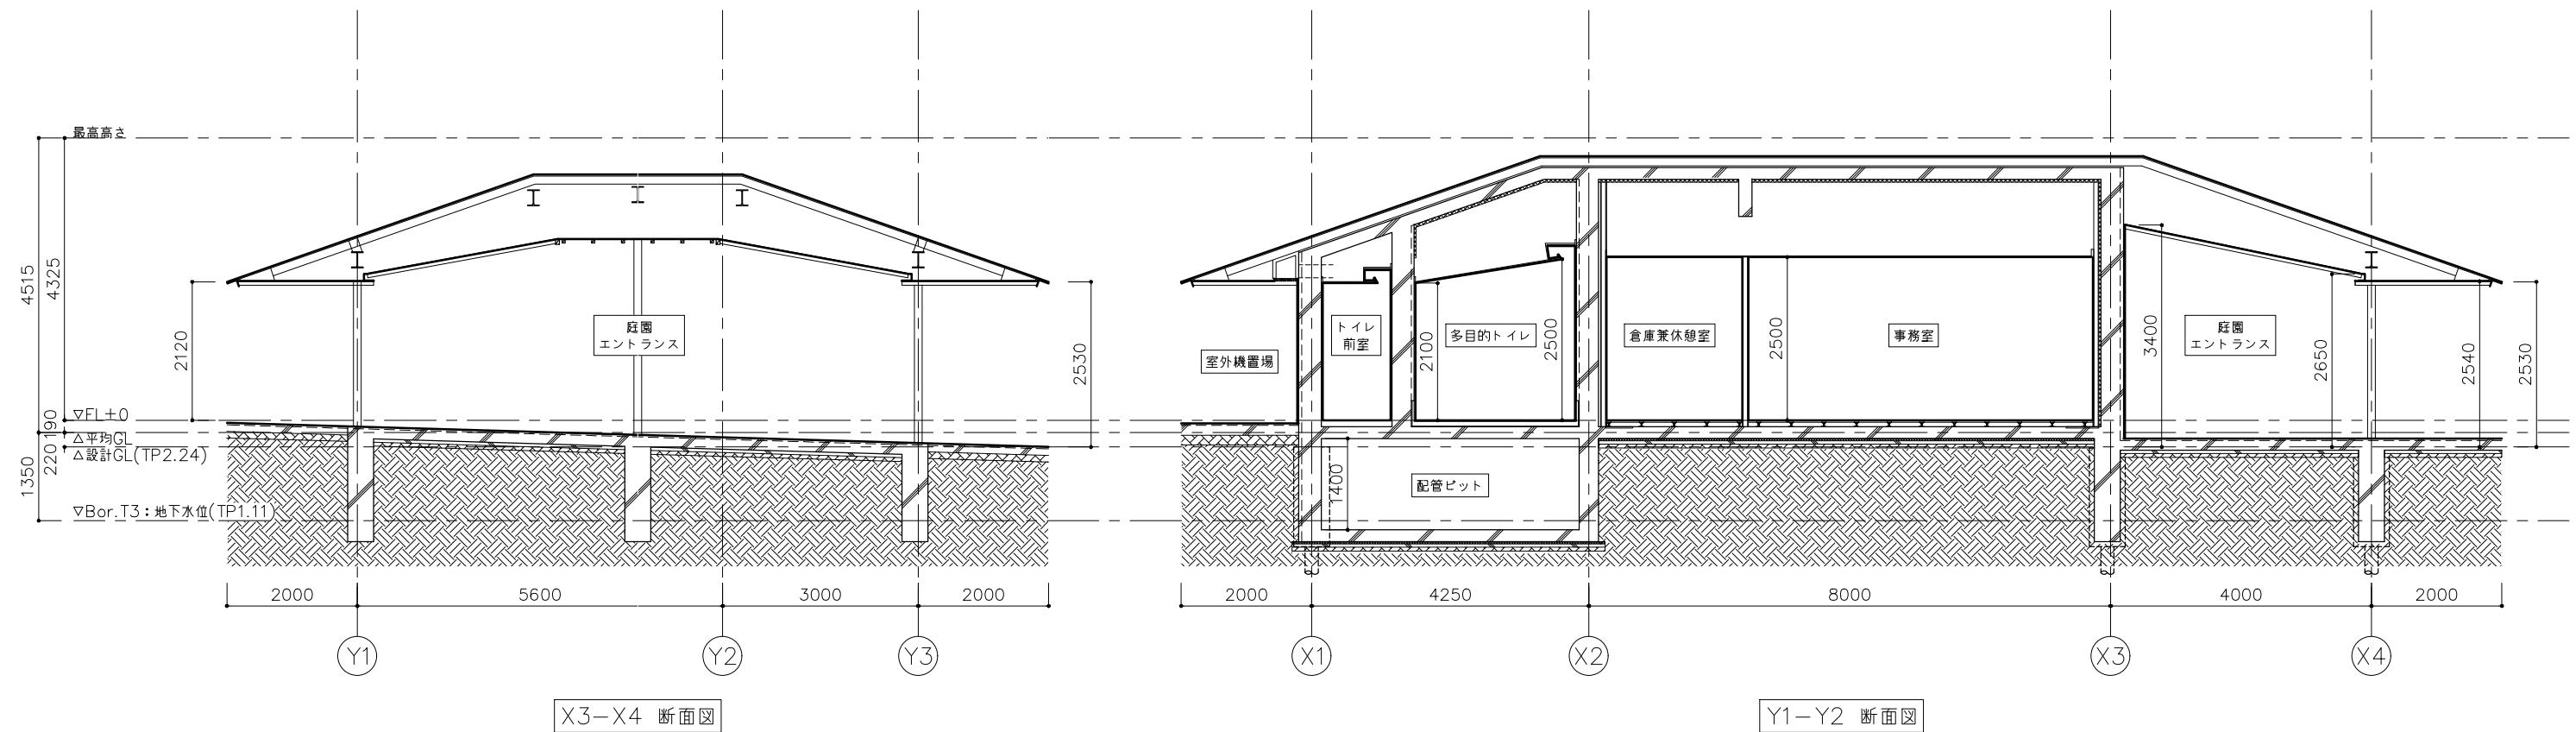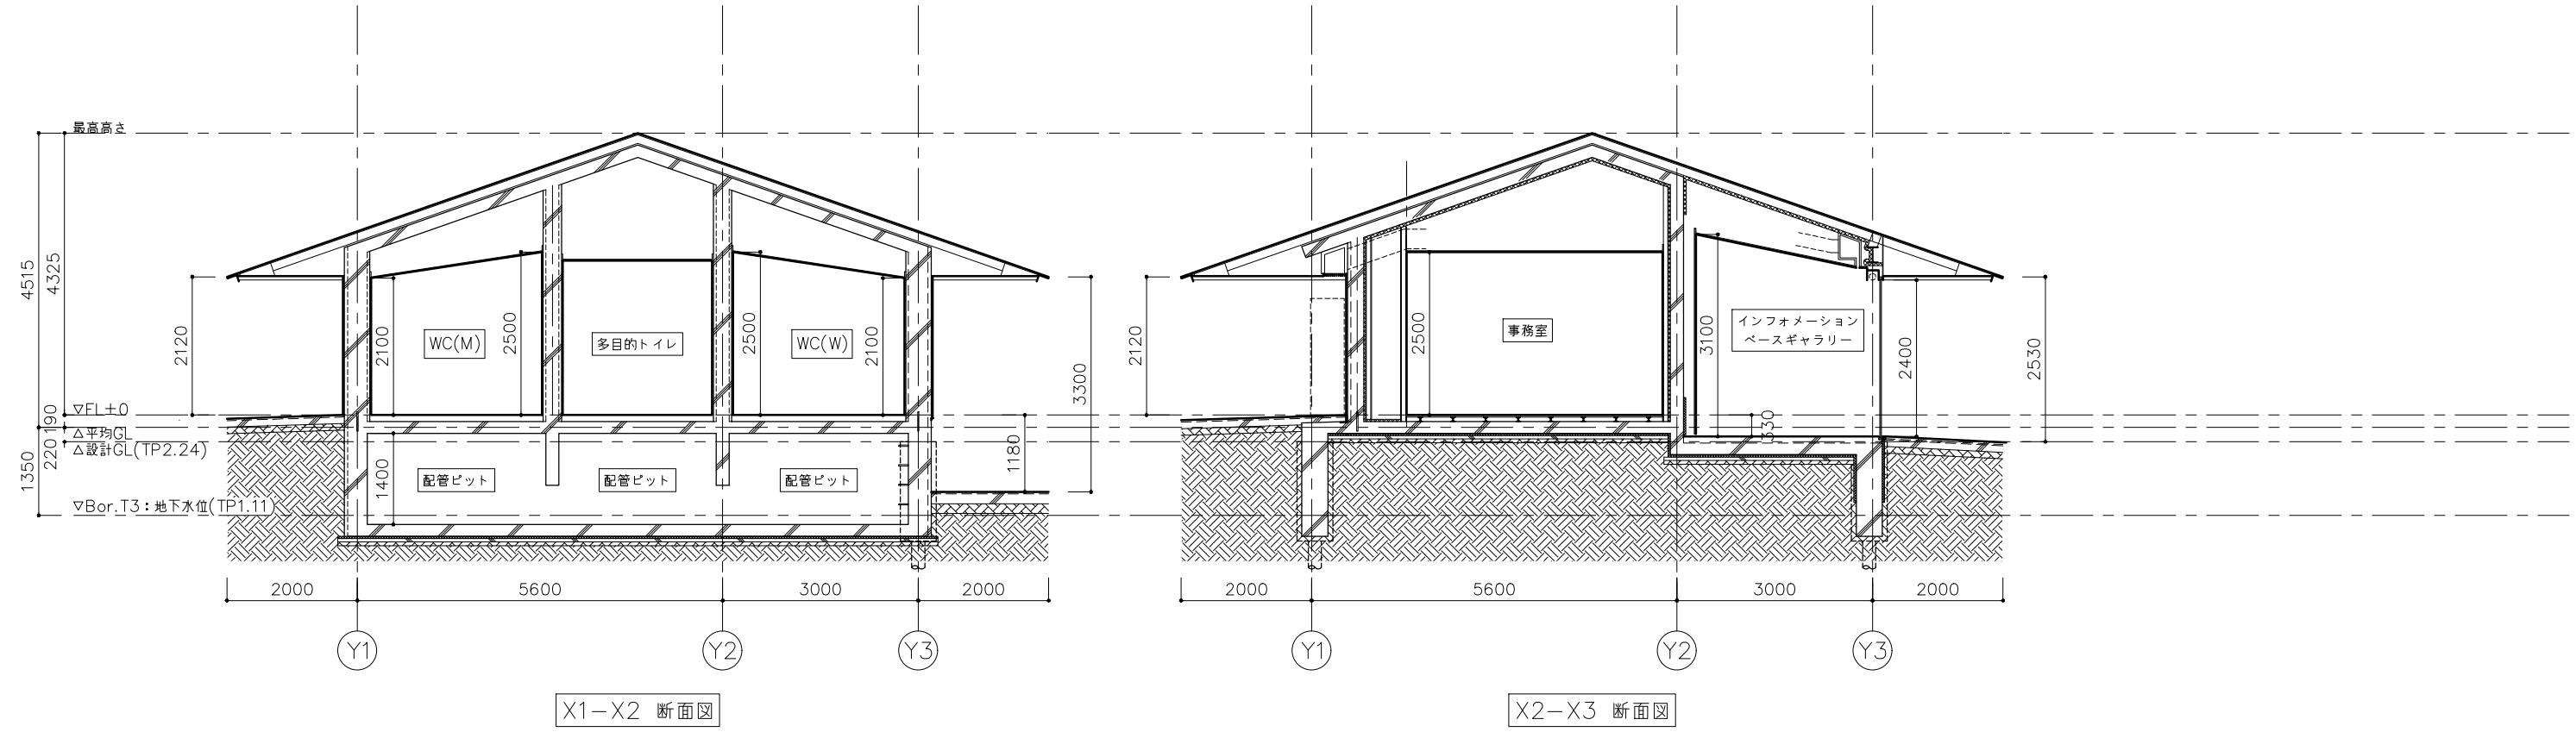



福岡県建築都市部営繕設備課 福岡市博多区東公園7番7号	承認者 株式会社隈研吾建築都市設計事務所 KENGO KUMA & ASSOCIATES	設計者 福岡県立美術館新築工事 【アートインフォメーションベース】断面図	工事名称 新福岡県立美術館新築工事	日付 令和7年7月	図面番号 A-110
			図面名称 【アートインフォメーションベース】断面図	【注釈】 縮尺 A1:1/50 A3:1/100	

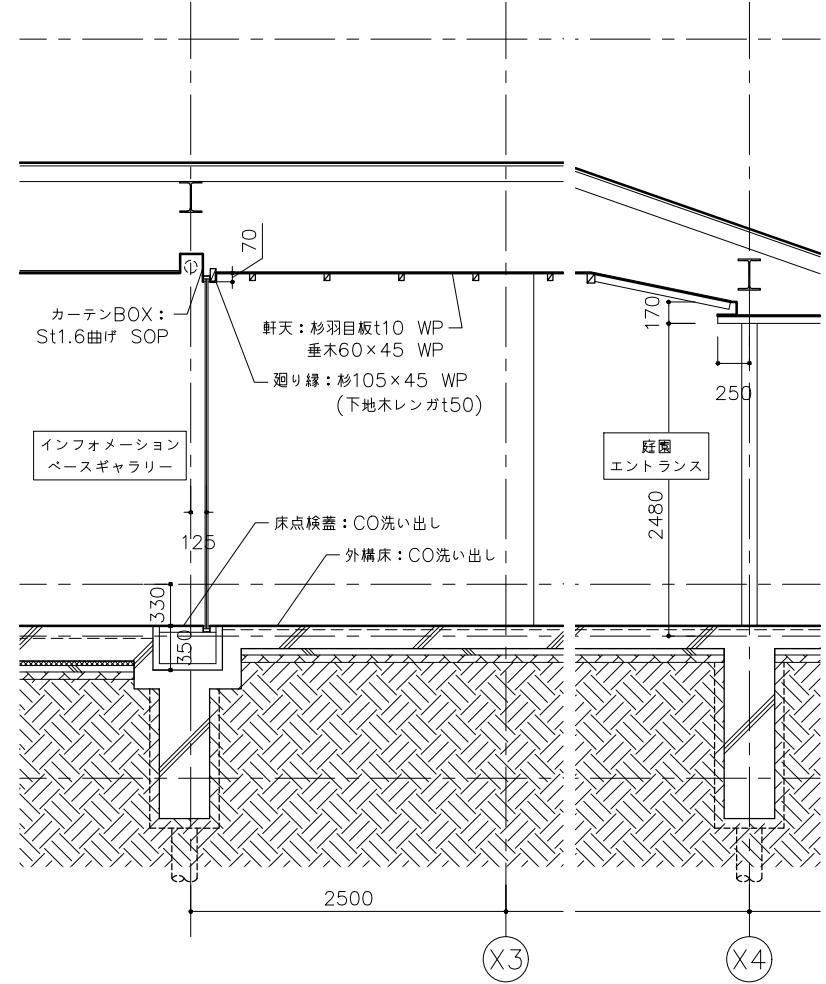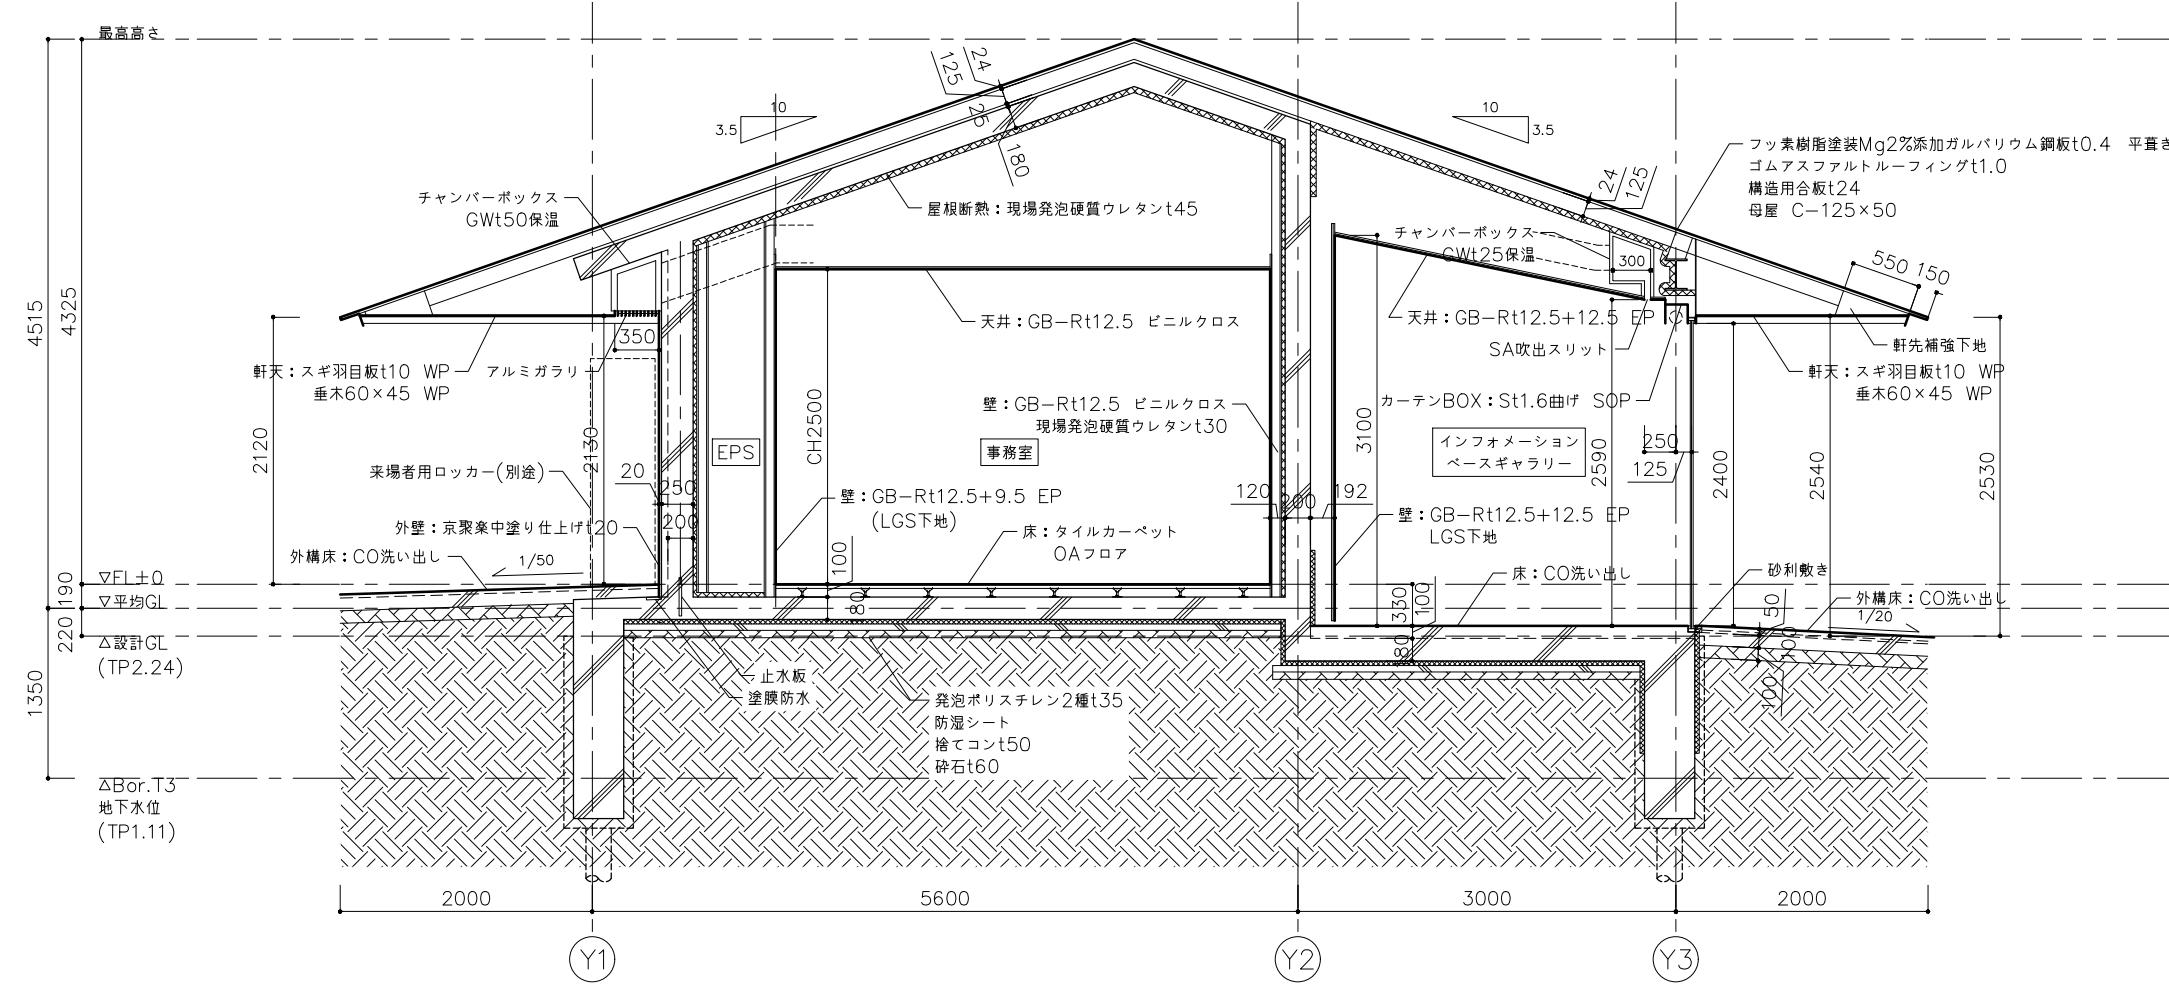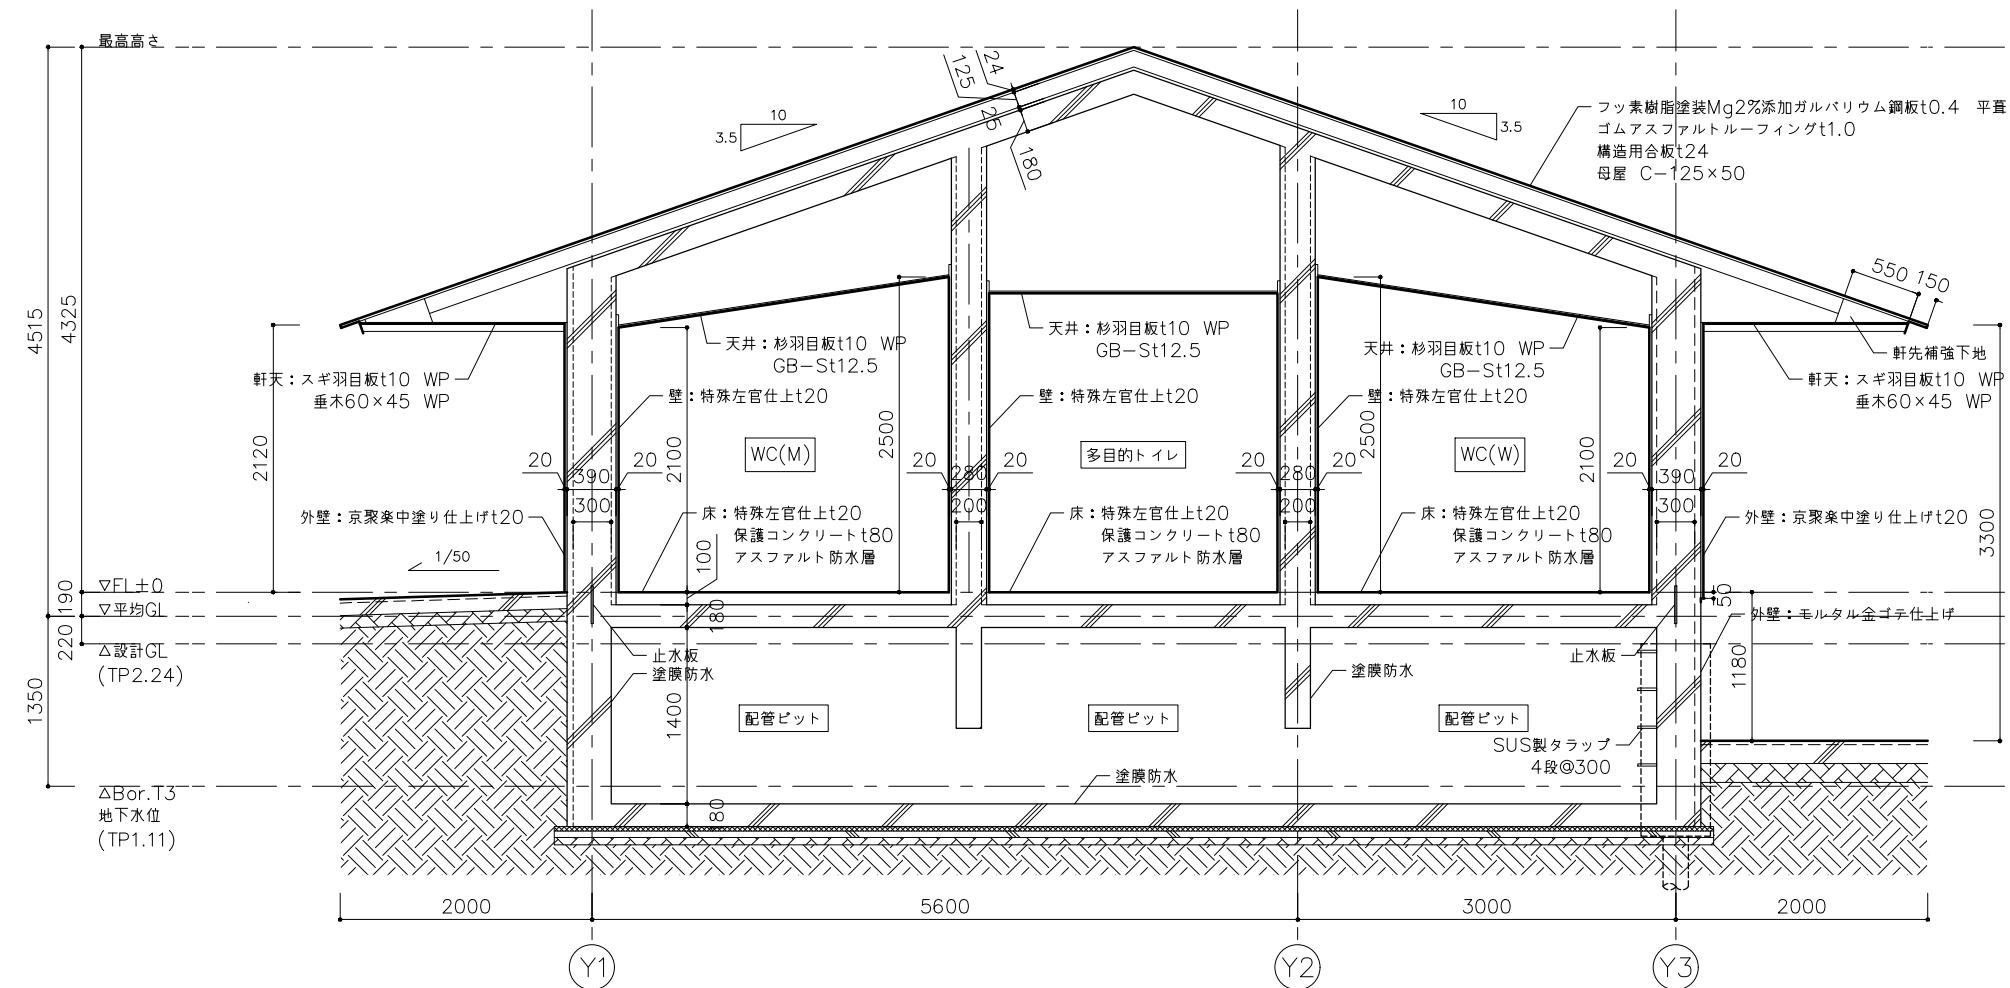

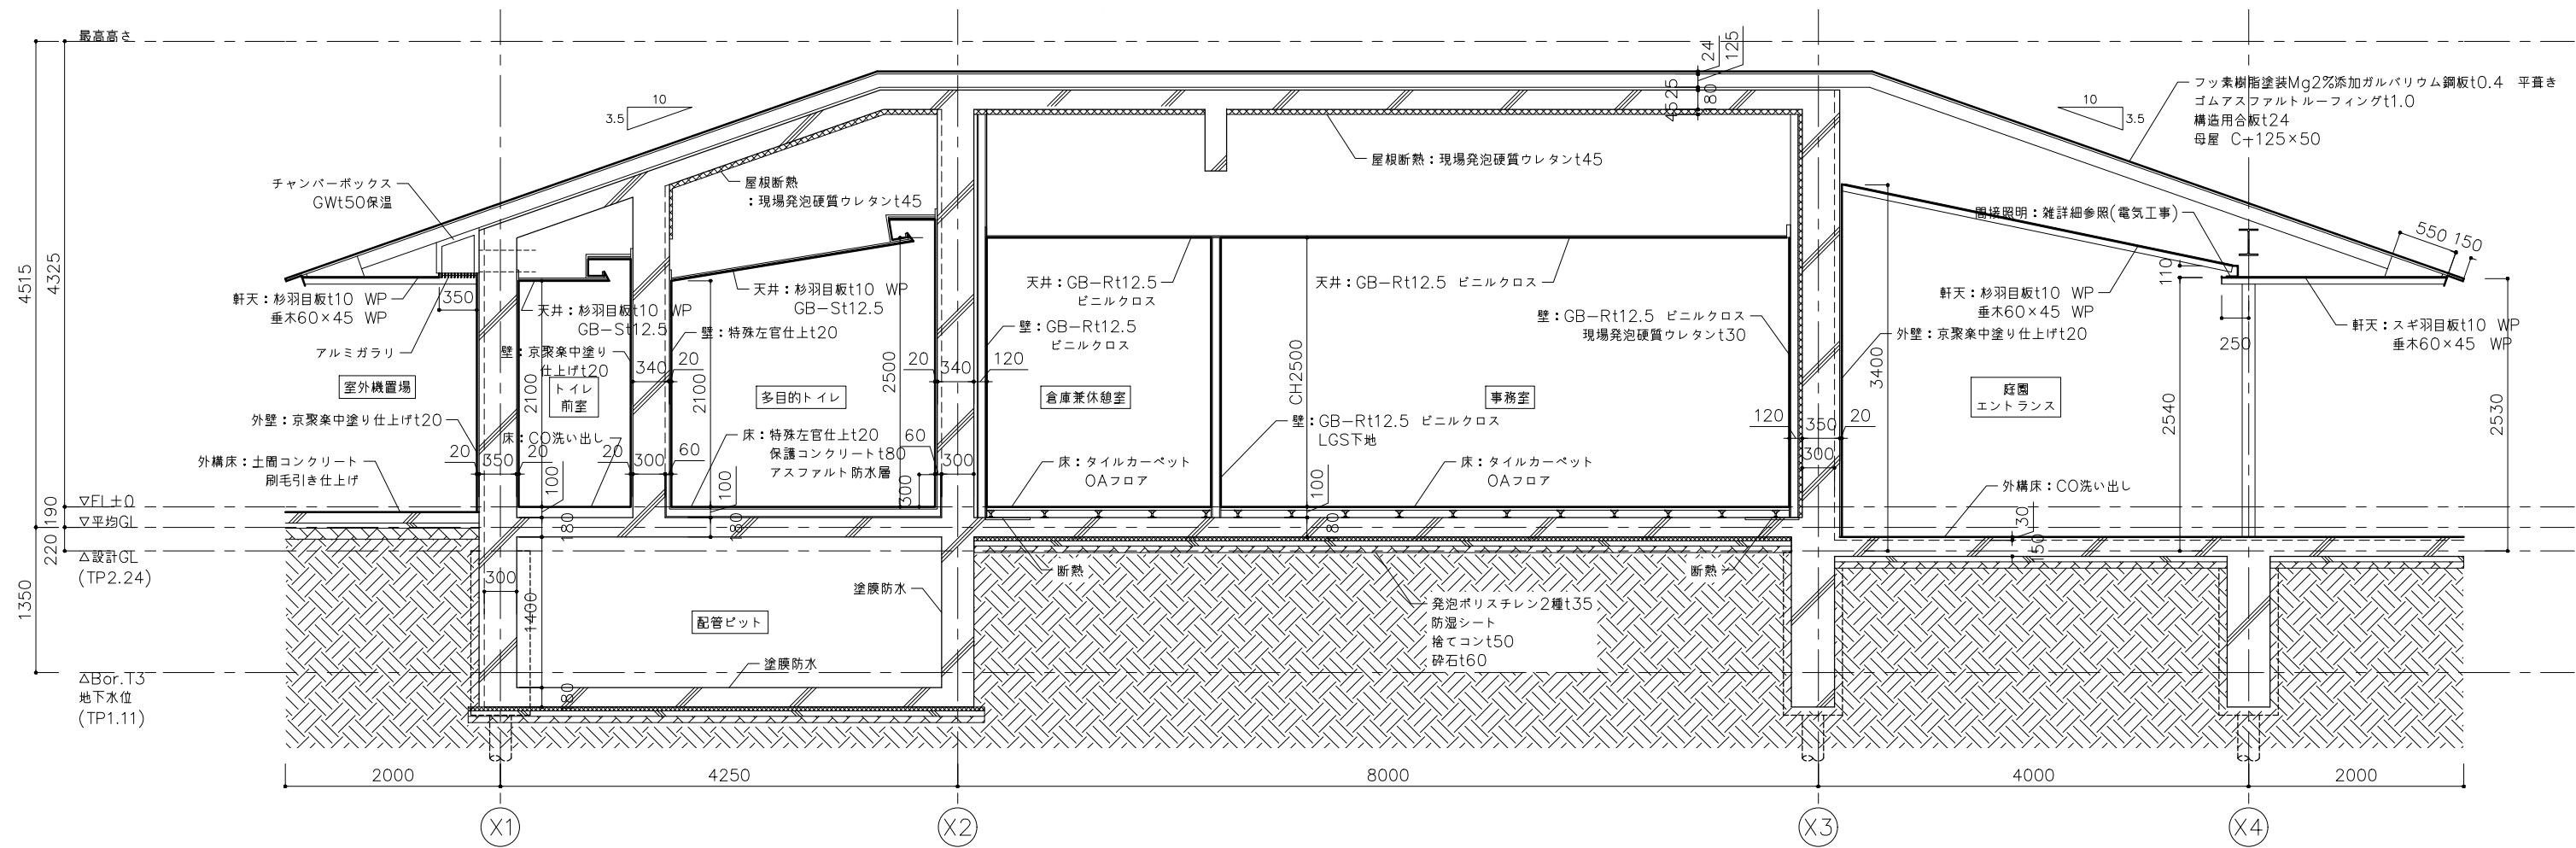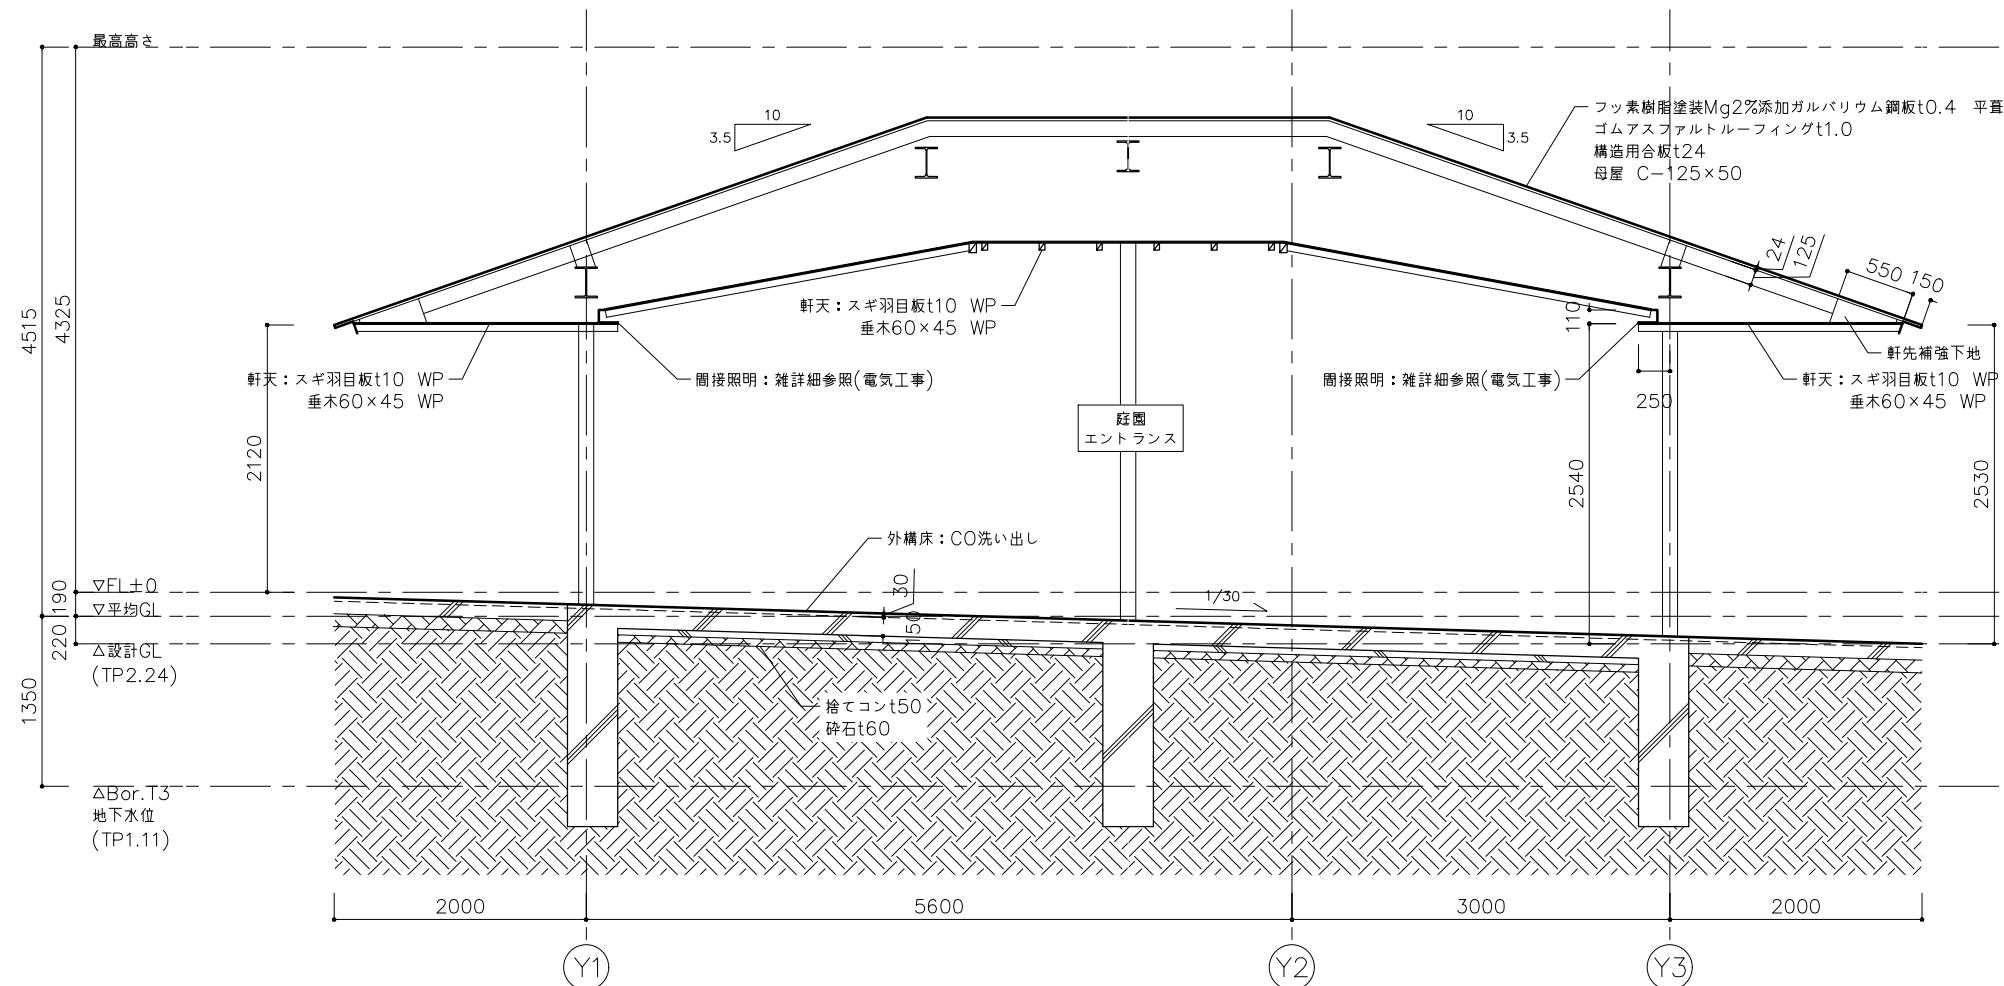

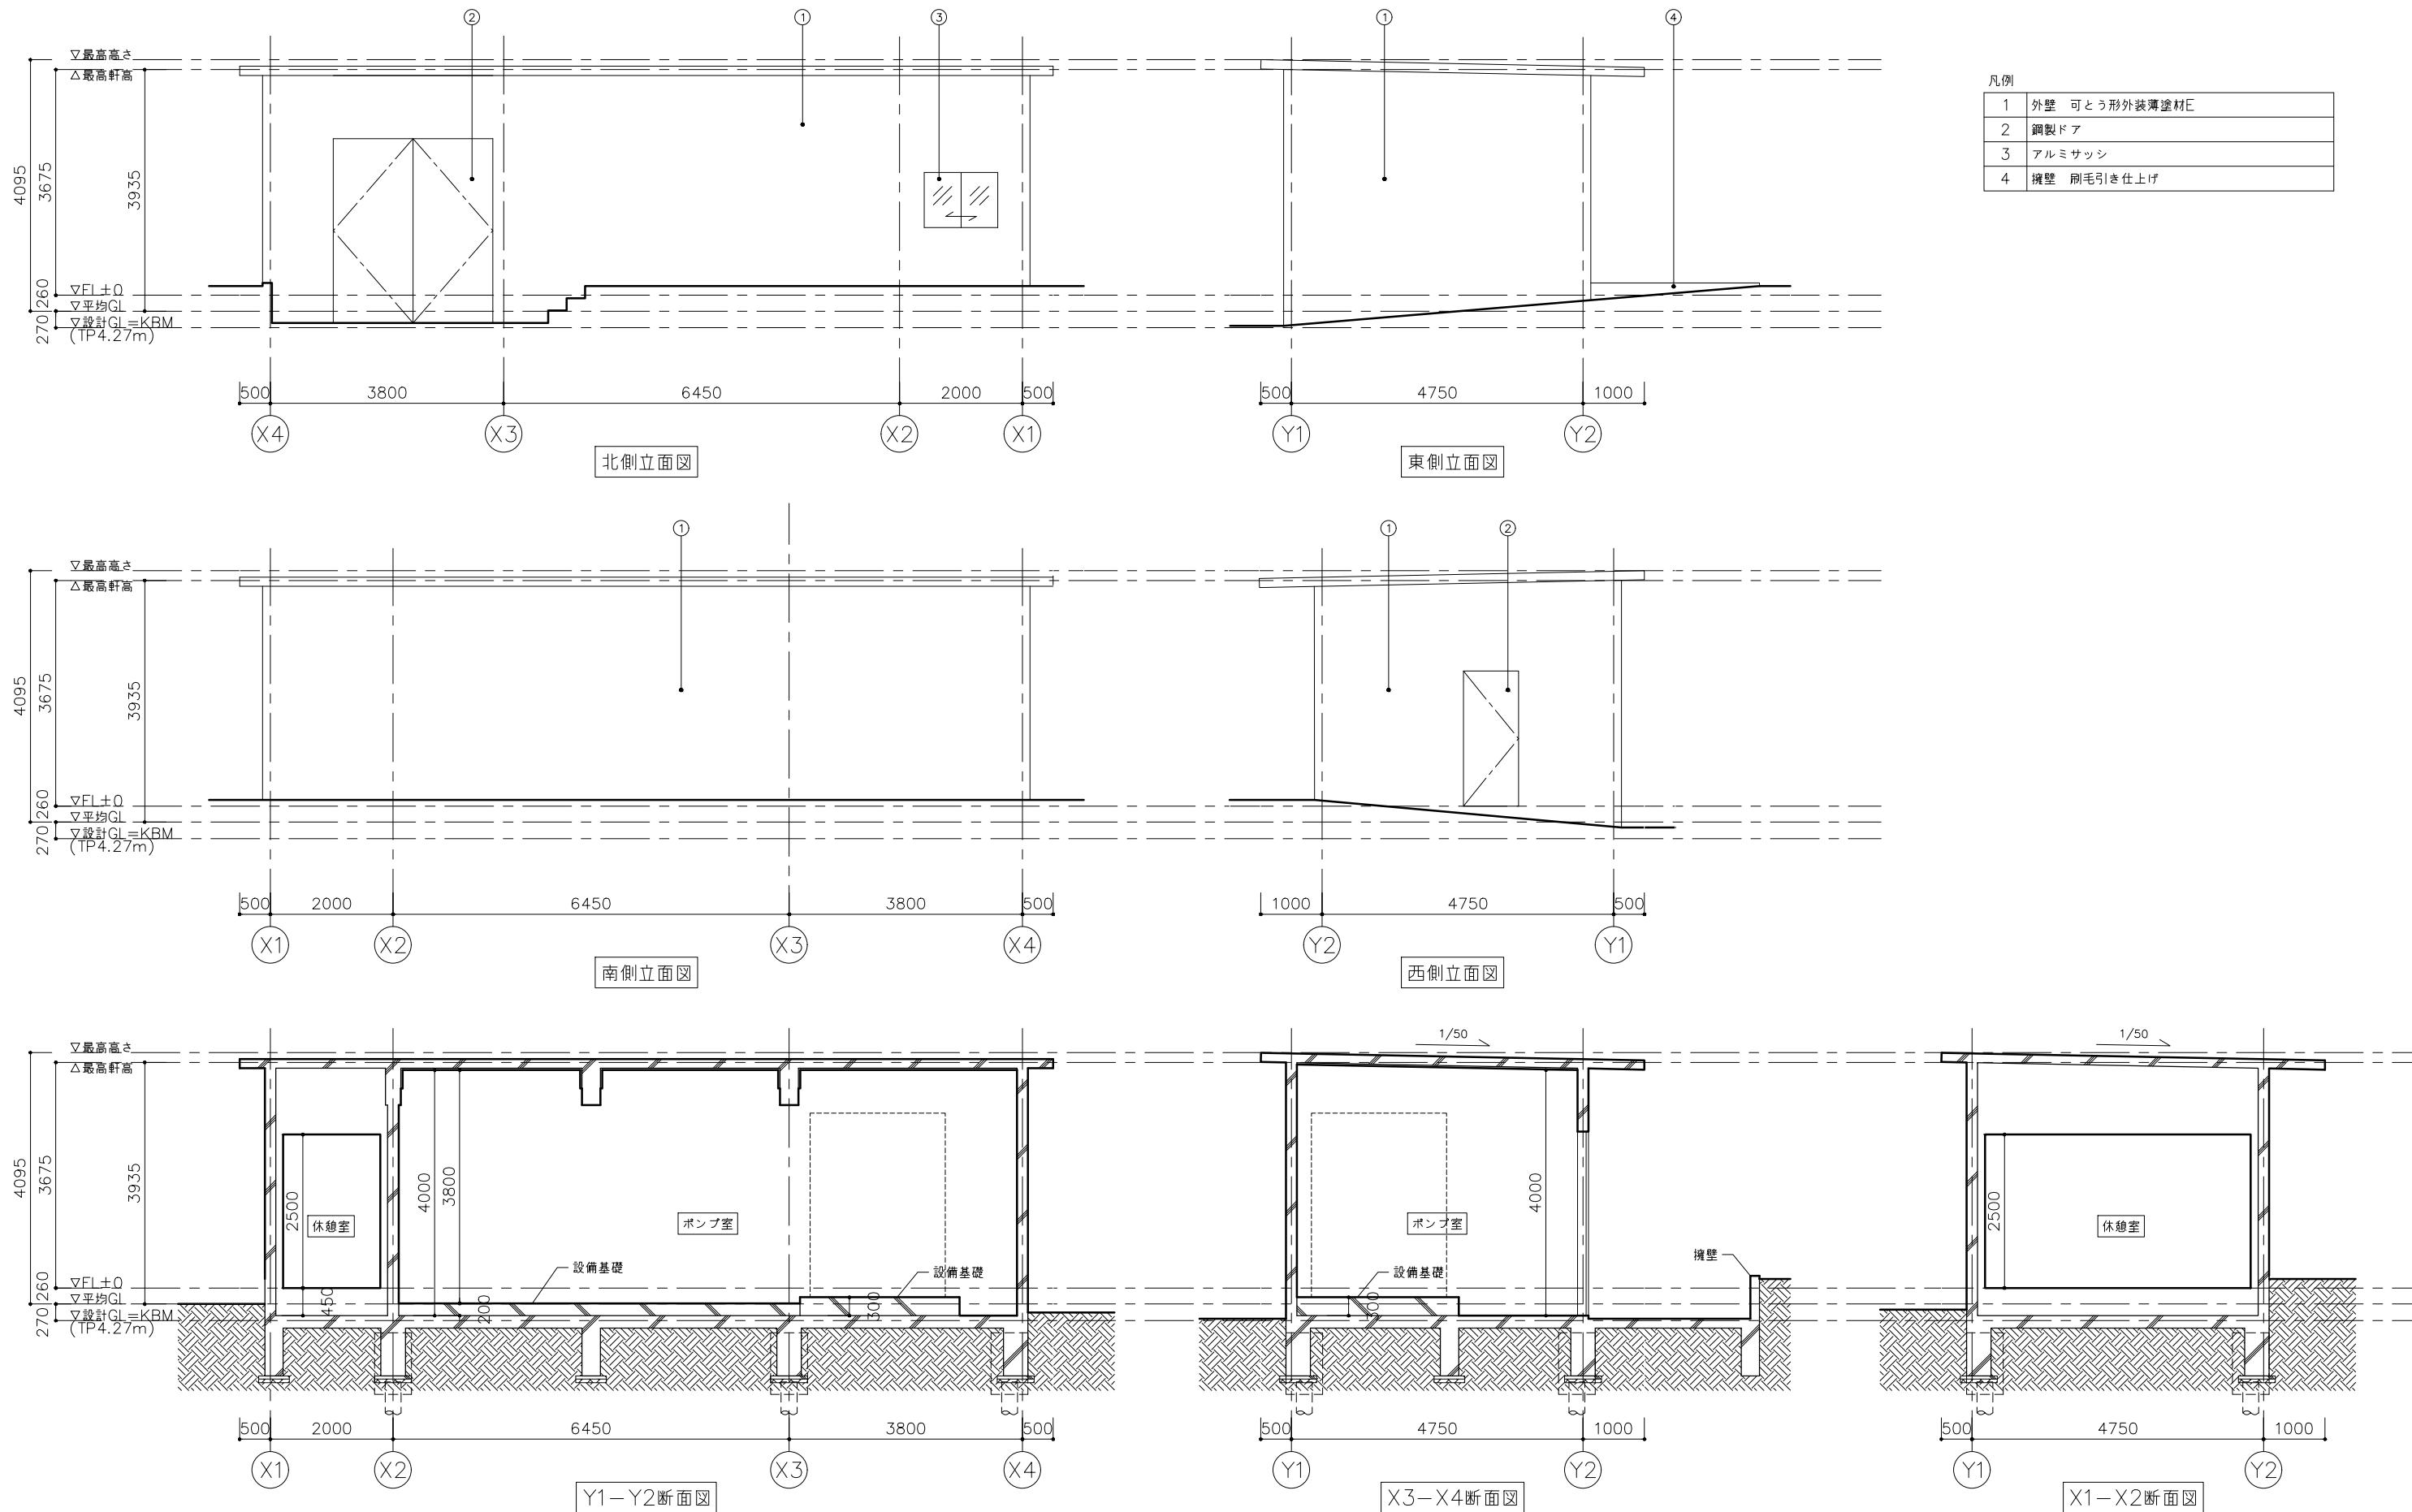

福岡県建築都市部営繕設備課 福岡市博多区東公園7番7号	承認者 株式会社隈研吾建築都市設計事務所 KENGO KUMA & ASSOCIATES 一級建築士事務所 東京都知事登録 第32752号 管理建築士 一級建築士登録 第319382号 宮原賀次	工事名称 新福岡県立美術館新築工事	日付 令和7年7月	図面番号 A-207
		図面名称 【ポンプ小屋】 立面図・断面図	【発注図】 縮尺 A1:1/50 A3:1/100	

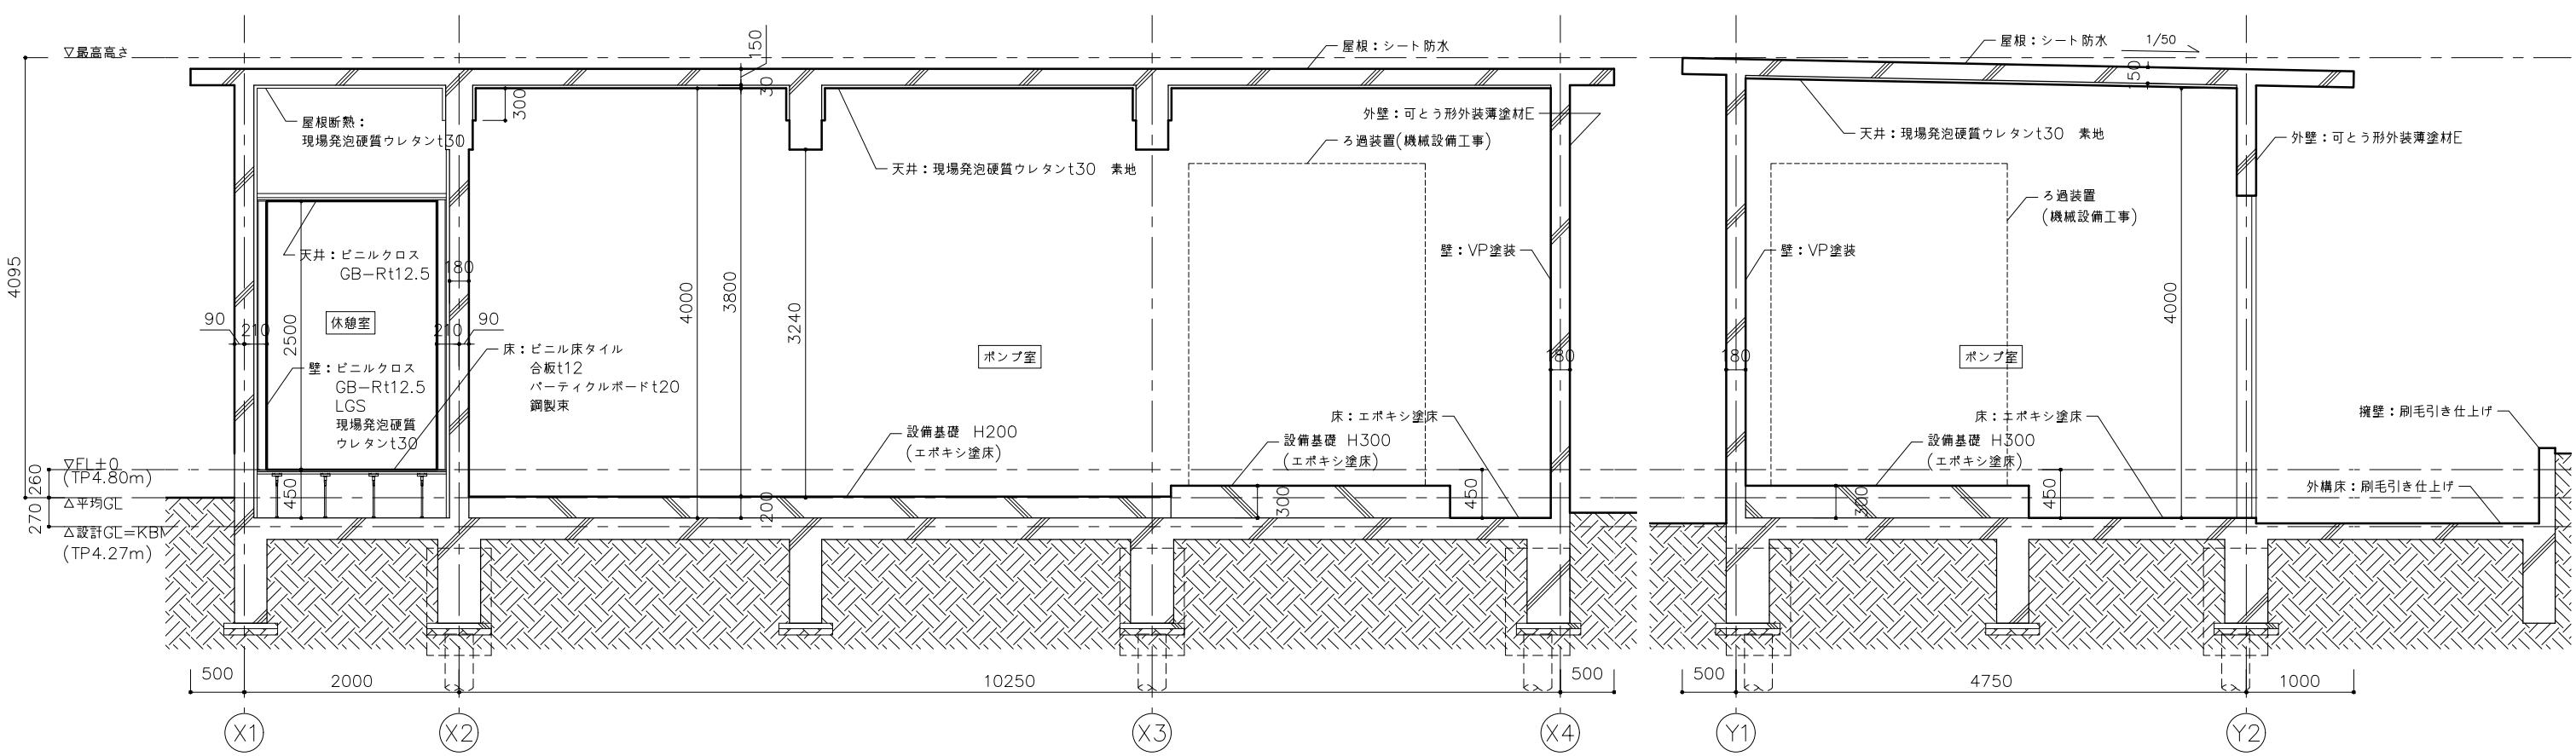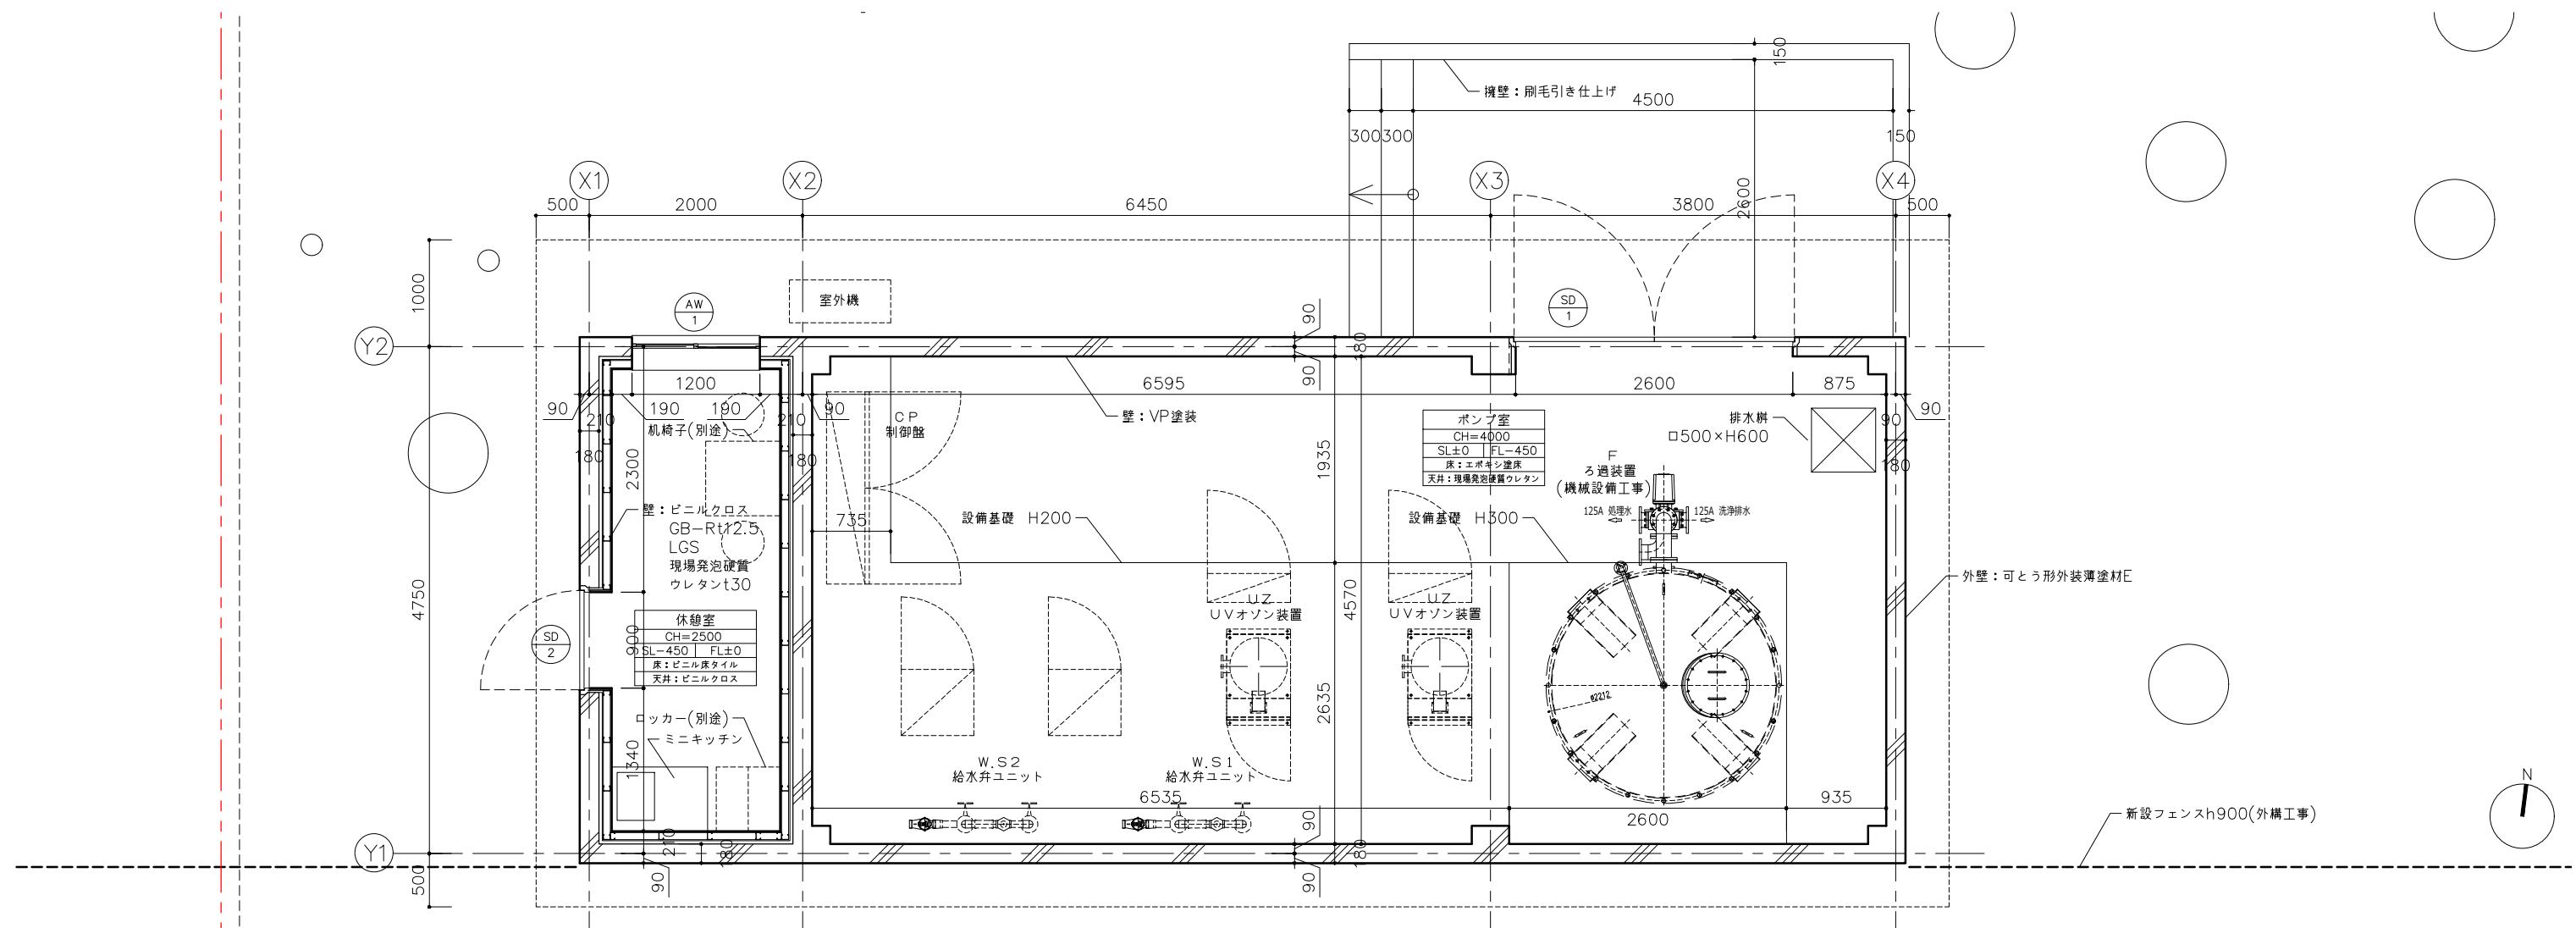

承認者	設計者	工事名称	日付
福岡県建築都市部営繕設備課 福岡市博多区東公園7番7号	株式会社隈研吾建築都市設計事務所 KENGO KUMA & ASSOCIATES	新福岡県立美術館新築工事	令和7年7月
図面番号		図面名称	【ポンプ小屋】 平面詳細図・矩計図
A-208		【ポンプ小屋】 平面詳細図・矩計図	【発注図】 縮尺 A1:1/30 A3:1/60