

入札参加者 各位


7営設第2378号
令和7年11月25日

福岡県建築都市部営繕設備課長


新福岡県立美術館新築工事設計図書に関する質疑回答書

NO	図面番号	質 疑	回 答
1	A-003-4	特記仕様書(4)において、24 その他 2.モックアップ 施工にて各項目が図示されておりますが該当範囲が明確ではありません。 それぞれの工事項目の該当範囲を図示にて御提示下さい。	別紙（A-013-1、A-033-1、A-034-1、A-089-3）を参照ください。

北側立面図

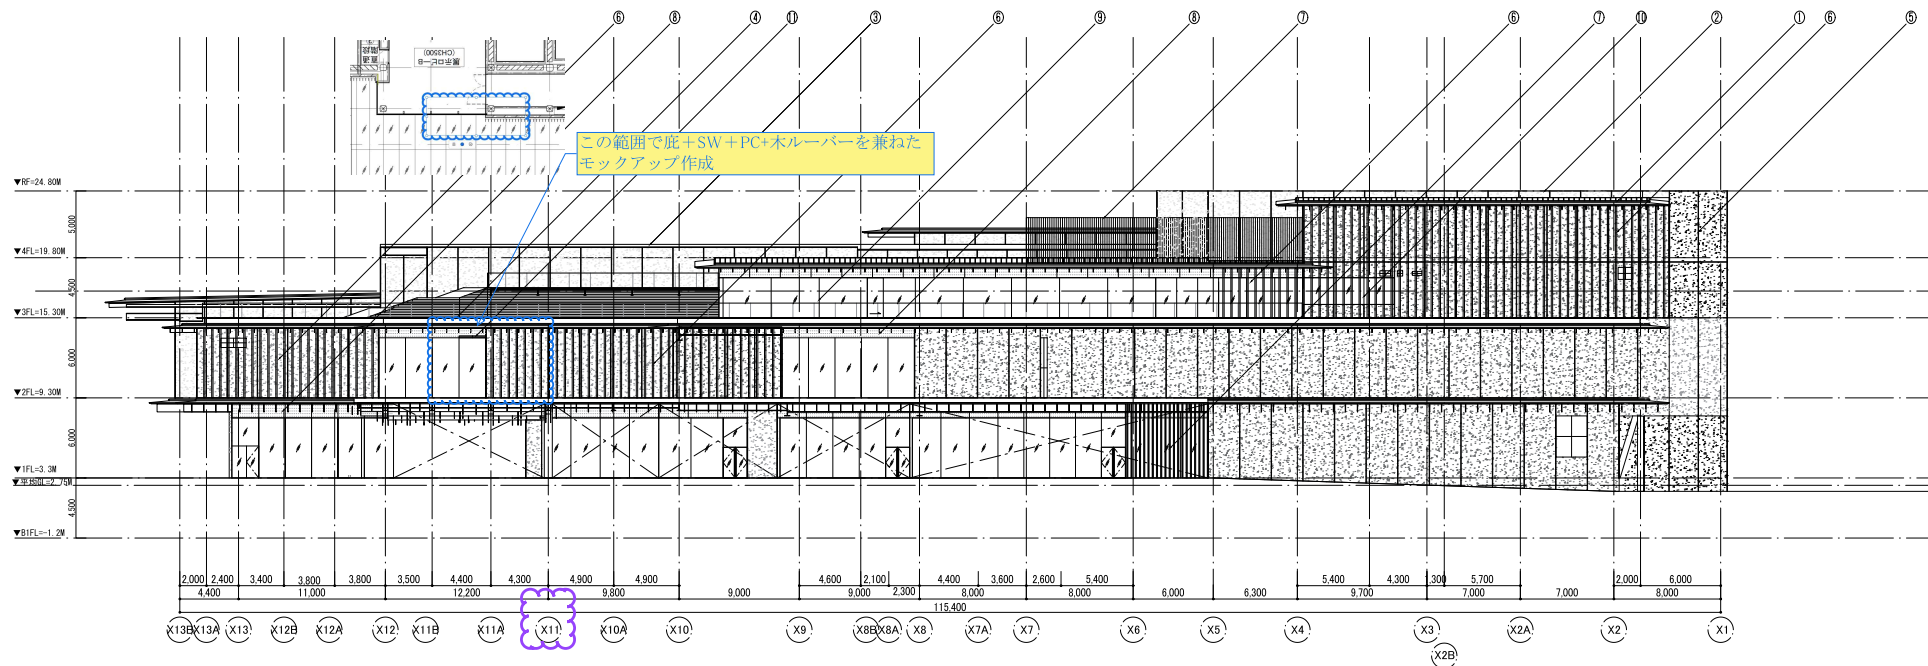


西側立面図

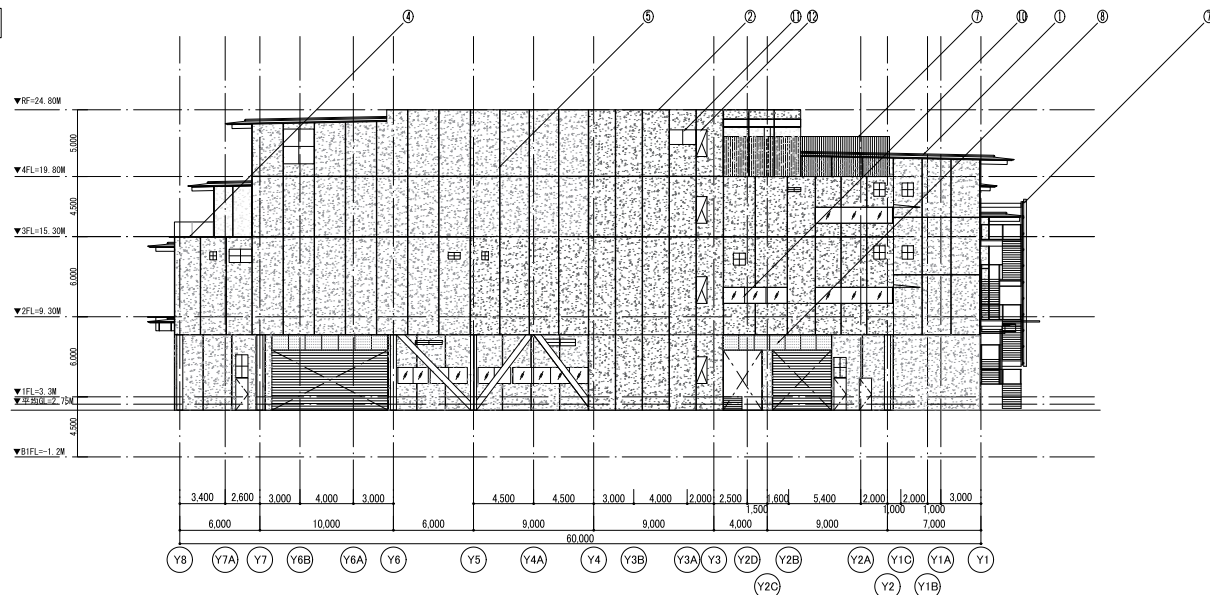


凡例	仕上
①	屋根: 嵌合立平葺HT-60 Mg2%添加ガルバリウム鋼板t0.5
②	屋根(パラペット): RC直均し(スラブ水勾配1/100)
③	屋根(トプライト): AL製サッシ PW10-A12-FL10
④	屋上: RC直均し(スラブ水勾配1/100), アスファルト防水, 硬質ウレタンフォーム2種2号At50, 保護コンクリートt80, 鋼製床下地+人工木デッキt30
⑤	外壁A: PC板 t180 ウォータージェット フッ素クリア塗装
⑥	外壁B: PC板 t180 ウォータージェット フッ素クリア塗装 + 押し出し形鋼 ZP カラークリア仕上げw100d200@300
⑦	目隠しルーバー: アルミルーバー 特殊粉体塗装 w100d200@300
⑧	垂壁: AL製パネル(指定色フッ素樹脂焼付塗装)
⑨	建具: ST製サッシ (リン酸処理 マットクリア塗装 コマガラス工法) 高透過倍強化ガラスt12+At16+トリプルLow-E高透過倍強化ガラスt12 飛散防止フィルム
⑩	建具(BOH): AL製サッシ フッ素樹脂焼付塗装 透明フロート板ガラスt8+At6+透明フロート板ガラスt8 飛散防止フィルム
⑪	AL縦ガラリ フッ素樹脂焼付塗装
⑫	AL縦すべり窓 フッ素樹脂焼付塗装

展示室光天井長手断面詳細図 S=1:20@A1, S=1:40@A3

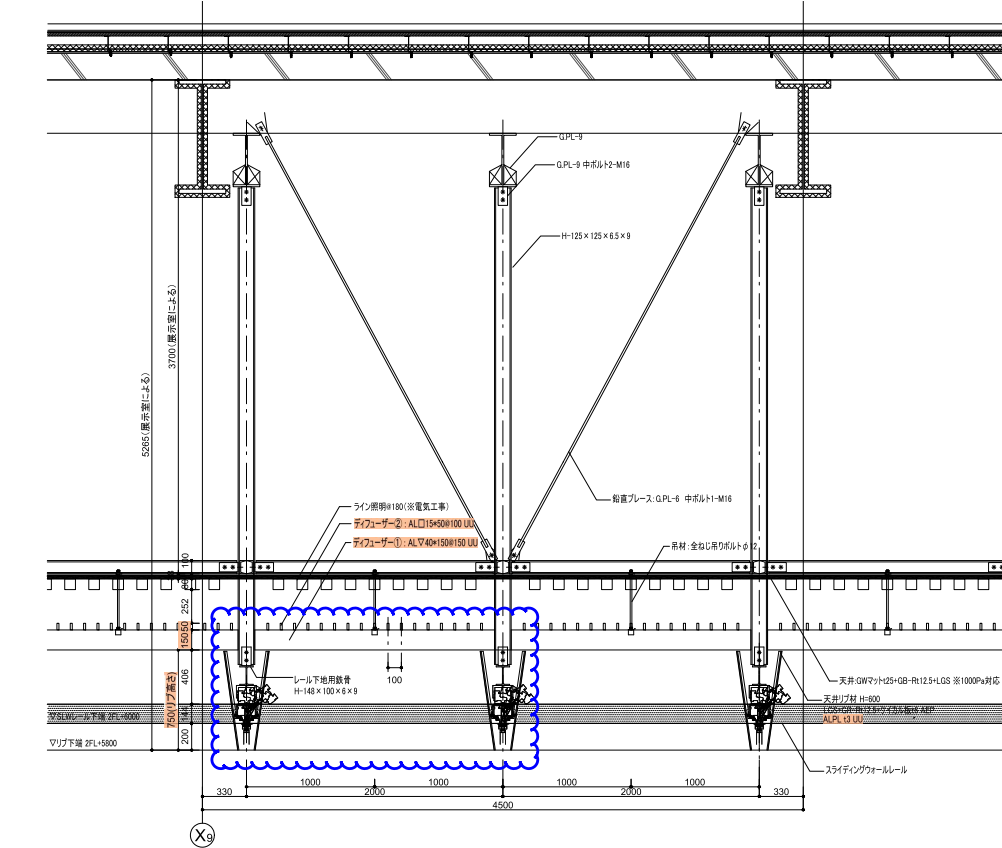

展示室光天井短手断面詳細図 S=1:20@A1, S=1:40@A3

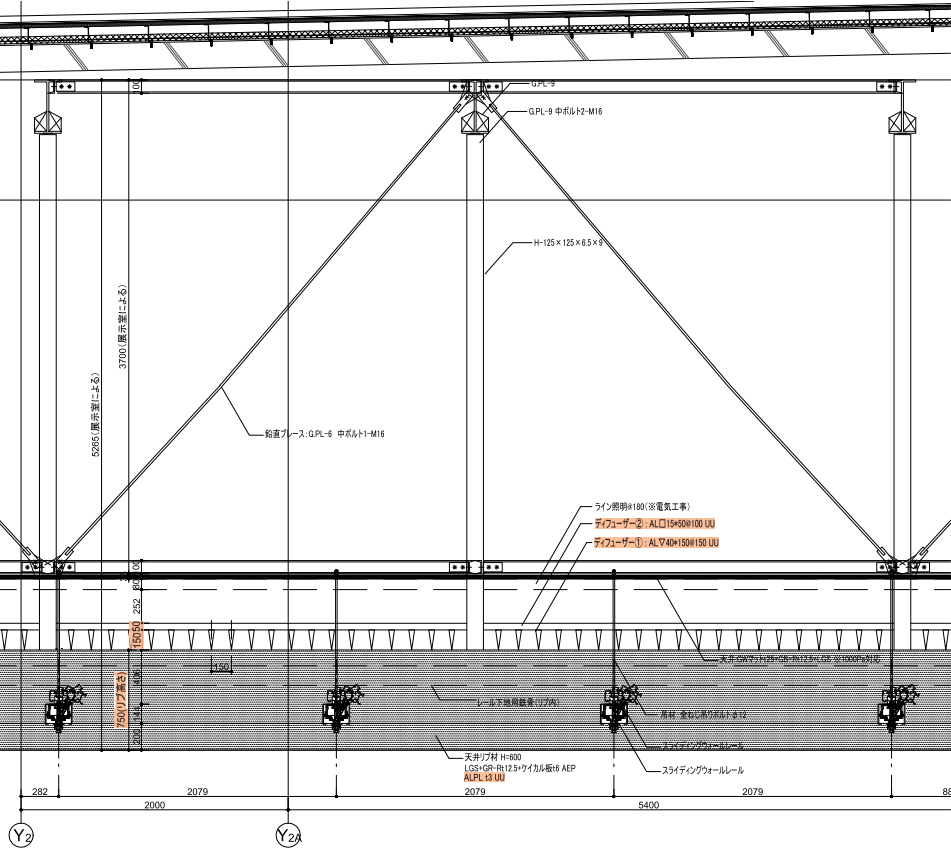

展示室光天井長手断面詳細図 S=1:10@A1, S=1:20@A3

