改造前-1階平面図

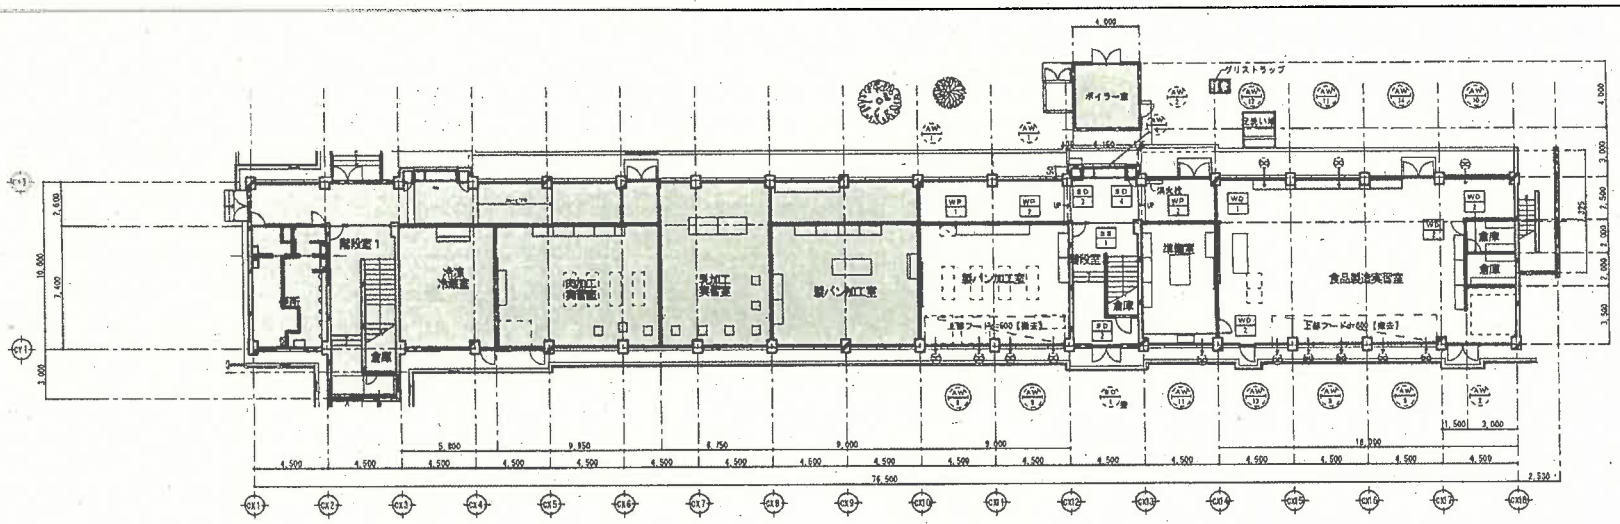

は撤去備品を示す。　は改造備品を示す。
は備品【既存のまま】を示す。　は備品更替えを示す。　は今回工事改造範囲外を示す。

改造後-1階平面図

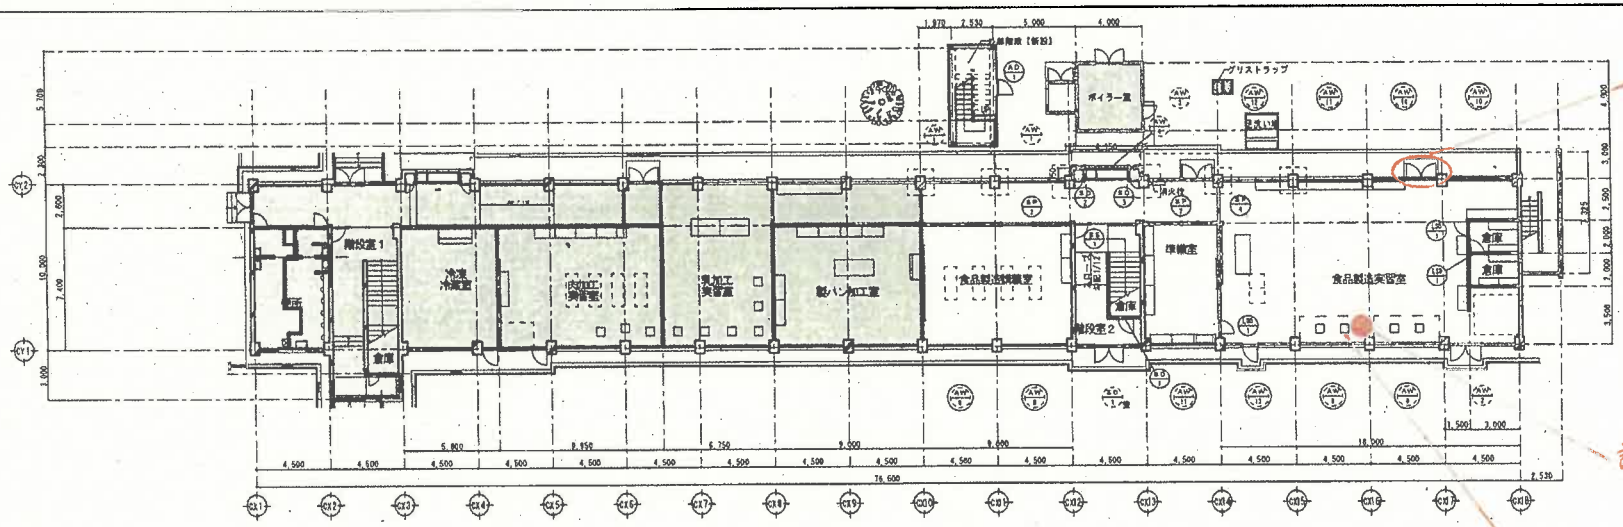

は備品【新設】を示す。　は改造備品を示す。
は備品【既存のまま】を示す。　は備品更替えを示す。　は今回工事改造範囲外を示す。

承認欄	工事名称	福岡農業高等学校食品科学棟他内部改造工事（2期ー2）	日付	令和 6 年 6 月 日	
	図面名称	食品科学棟　改造前後ー1階平面図　（発注図）	縮尺	(1/300) 1/150	図番 A-20
	有限会社	新　建築設計室			福岡県建築都市部営繕設備課
	1級建築士事務所登録	管理建築士　山本 博一			福岡市博多区東公園7番7号
	福岡県　第1-10554号	1級建築士登録　第144944号			