


年 度	令 和 7 年 度		
名 称	平 面 図		
施 工 地	福岡県 八女市	広川 町	大村字 小椎尾 字 谷
事業細目	緊急予防治山事業		
事務所名	谷 事 業 所		
図面番号	1	縮 尺	S=1 : 500


平 面 図

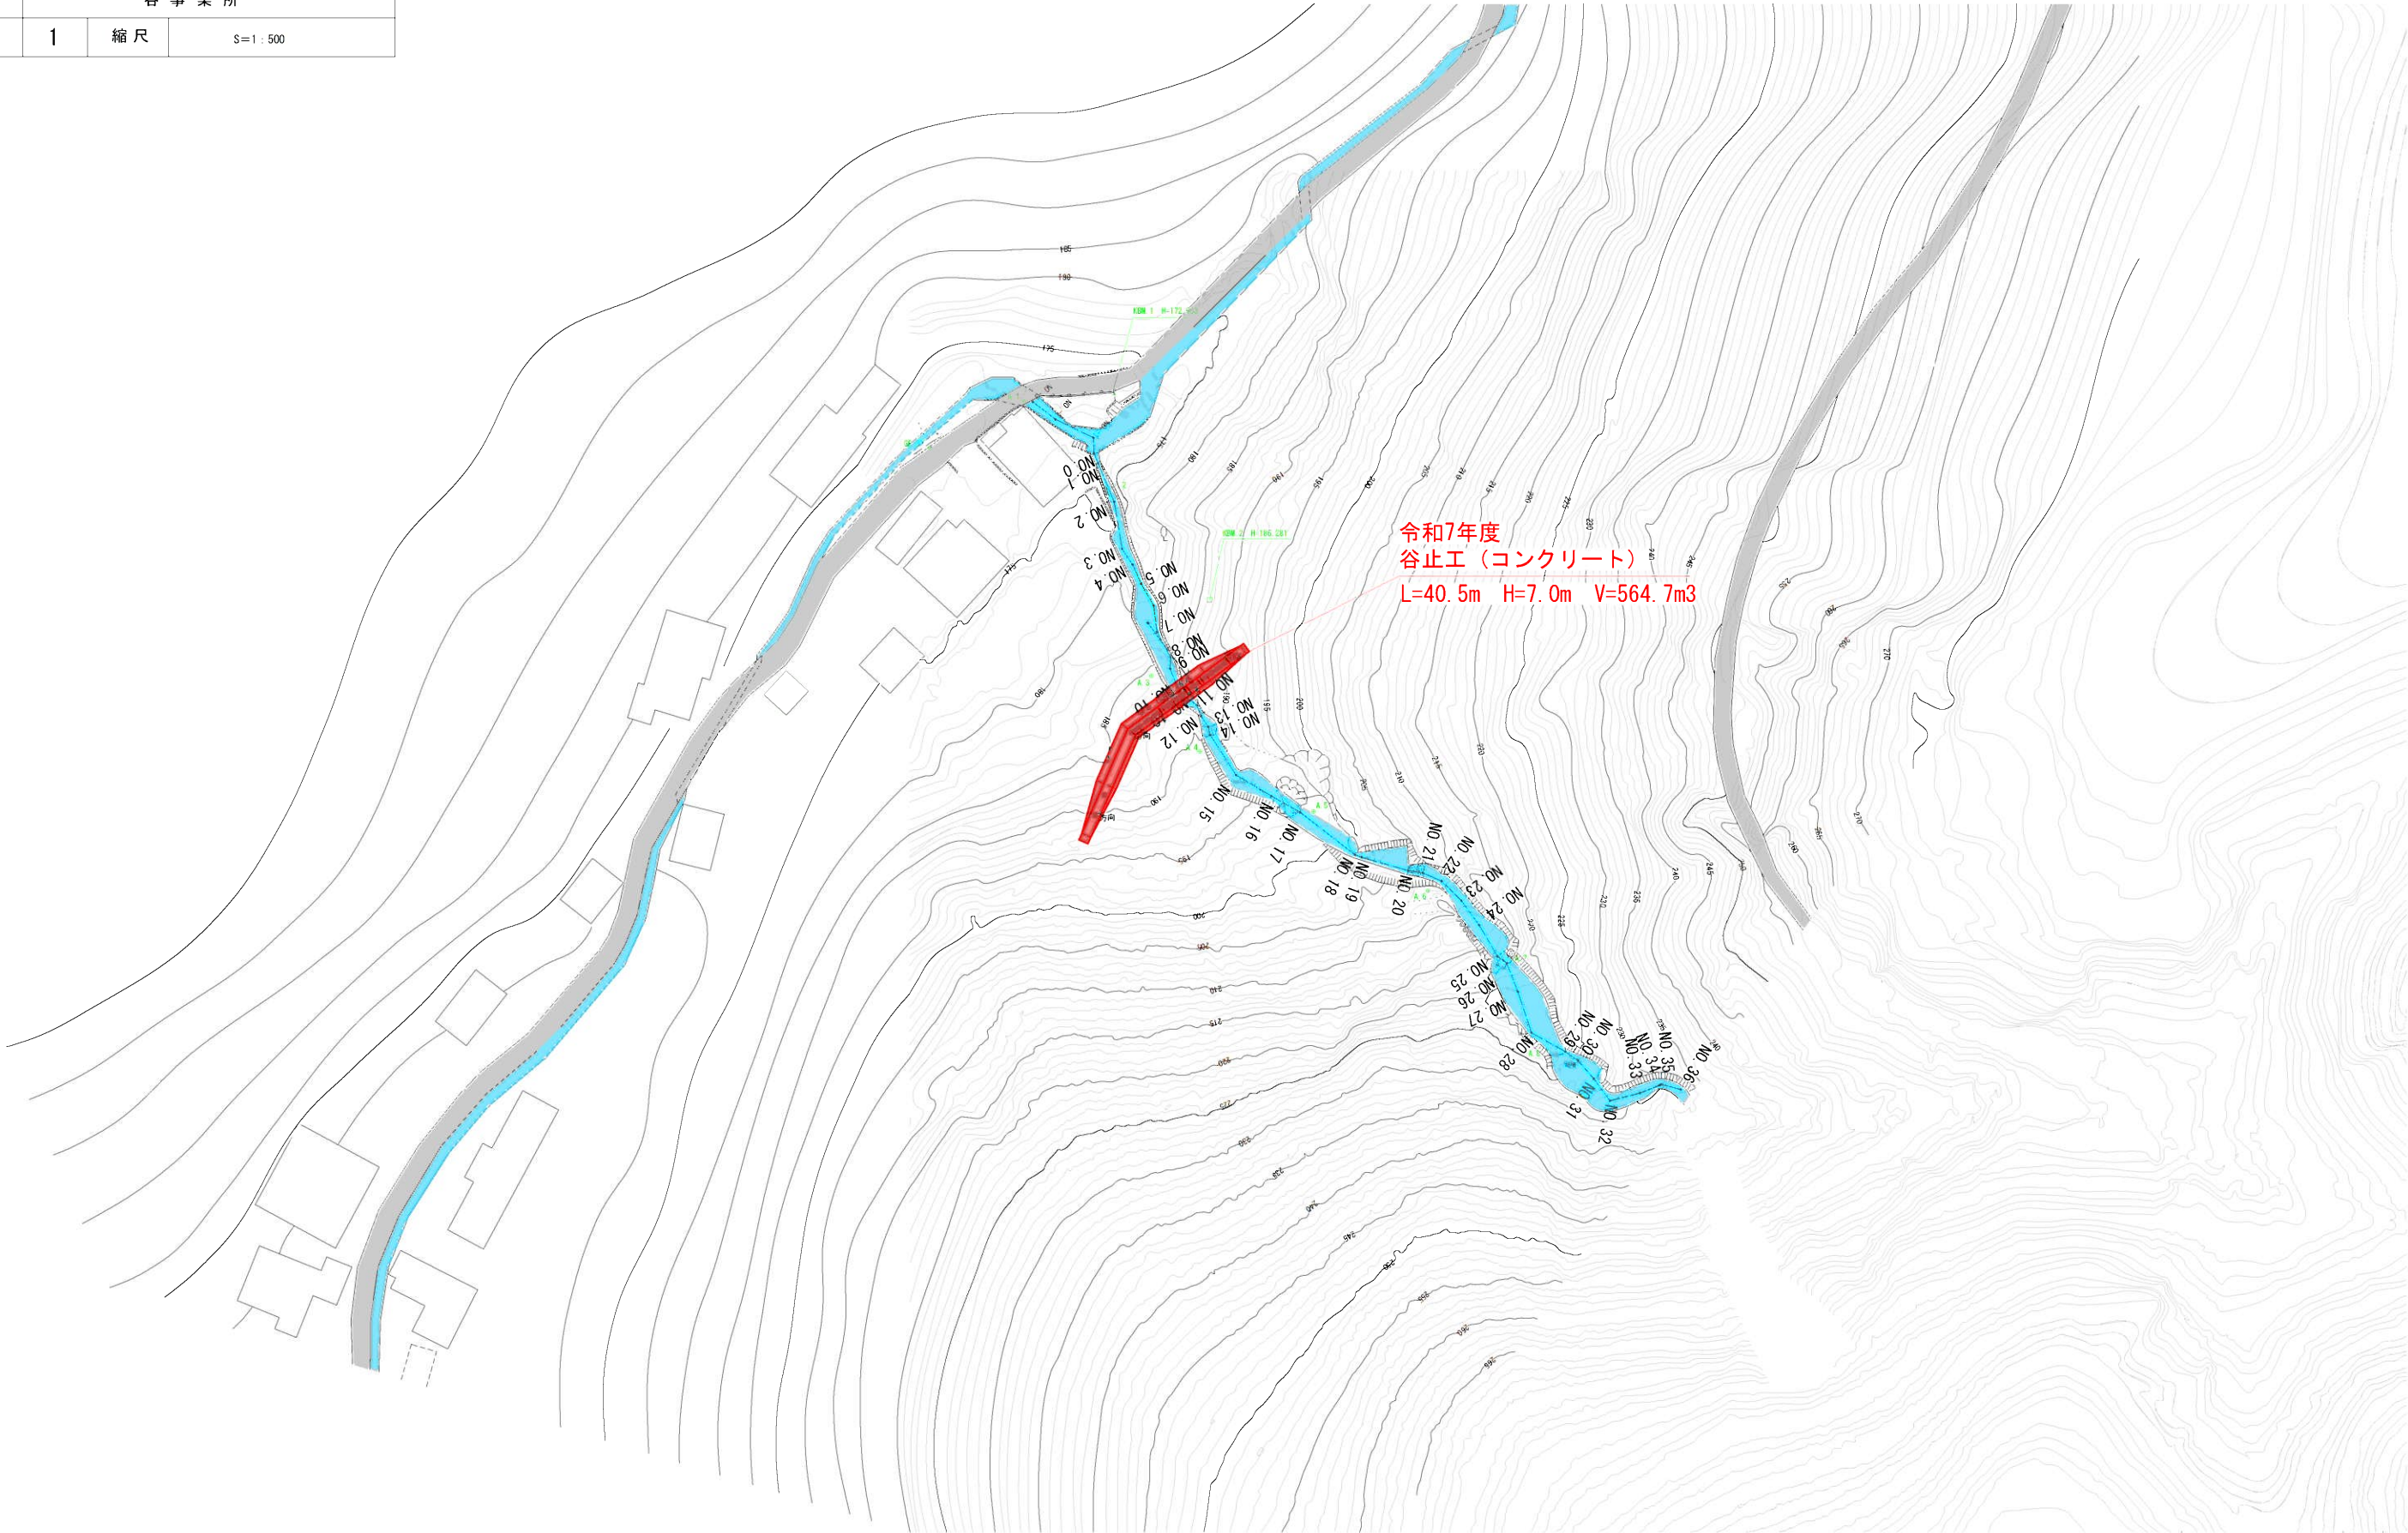


年 度	令 和 7 年 度		
名 称	谷 止 工 構 造 図		
施 工 地	福岡県 八女 市	広川 町 大 村 字	小 椎 尾 字 谷
事業細目	緊急予防治山事業		
事務所名	谷 事 業 所		
図面番号	3	縮 尺	S=1 : 100

谷止工（コンクリート）
L=40.5m H=7.0m V=564.7m3


正面図

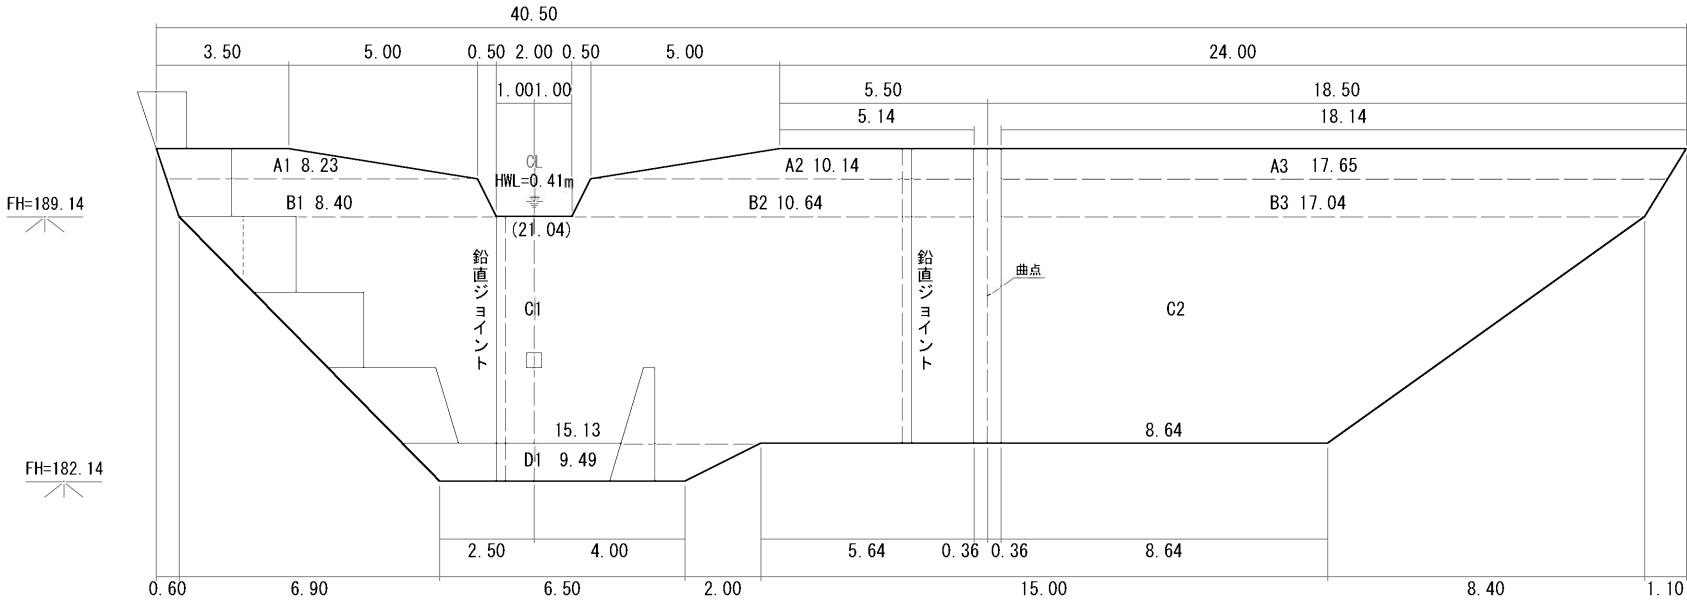


測面図

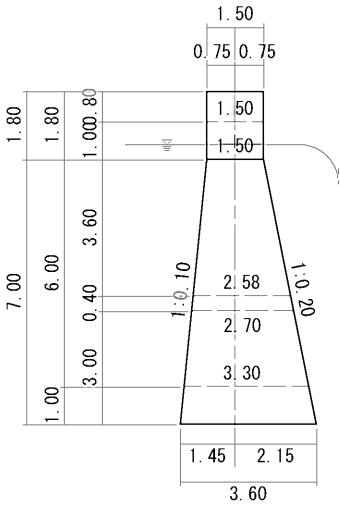


屈曲部詳細図

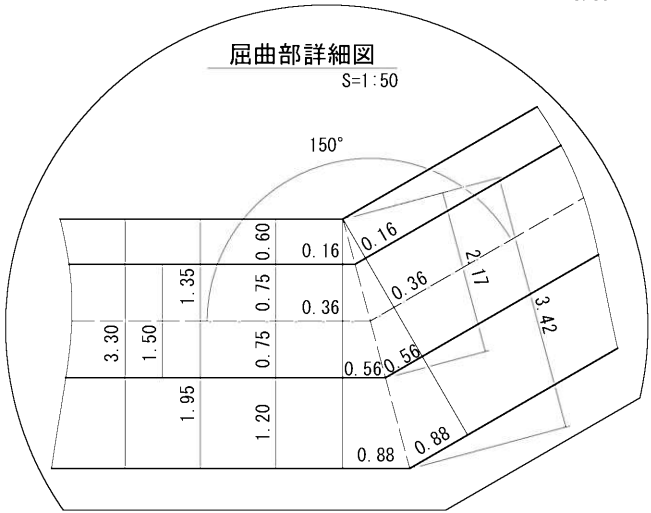


平面図

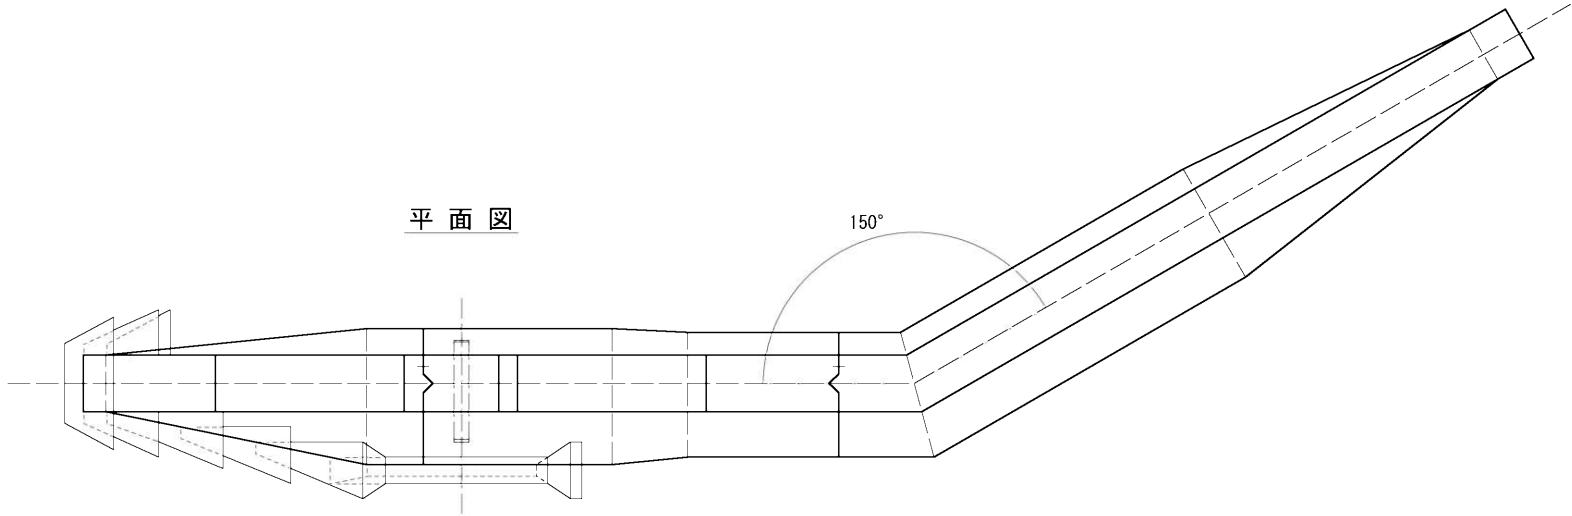

床掘計算図

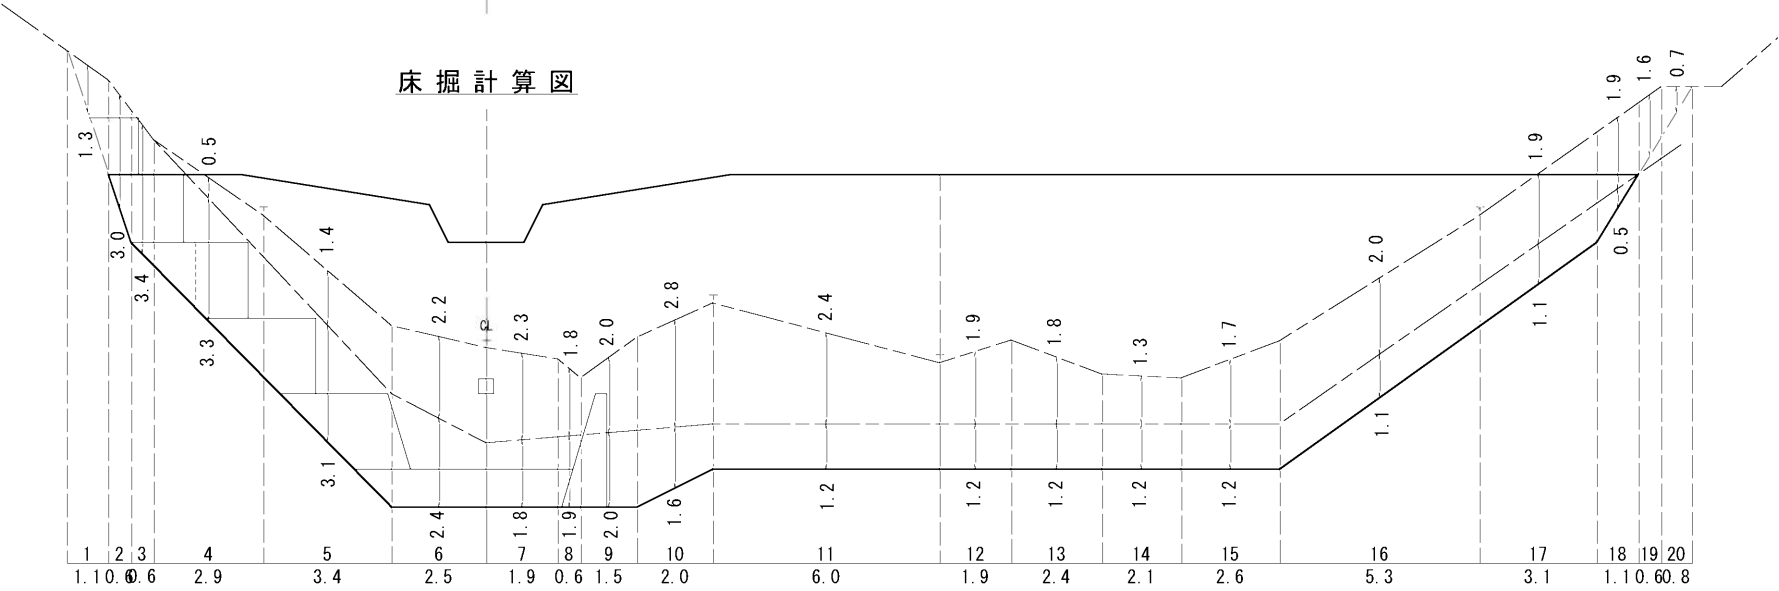


断面図

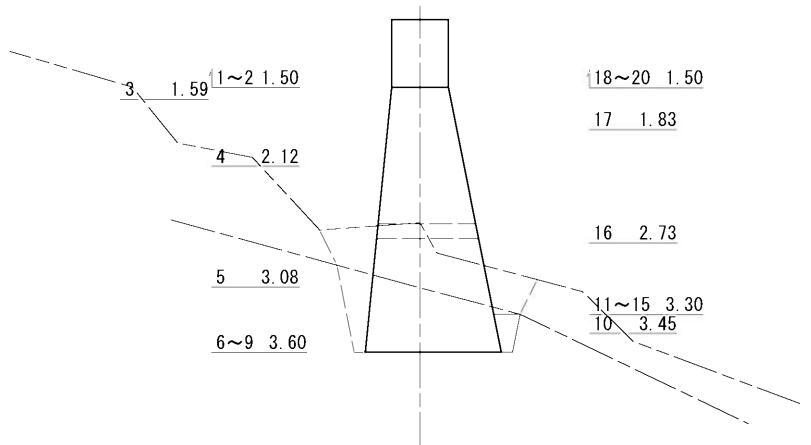


年 度	令 和 7 年 度		
名 称	残存型枠・間詰・袖隠し等構造図		
施 工 地	福岡県 八女 市	◎ 広川 町 大 村 字	小椎尾 字 谷
事業細目	緊急予防治山事業		
事務所名	谷 事 業 所		
図面番号	4	縮 尺	S=1：100


残存型枠構造図

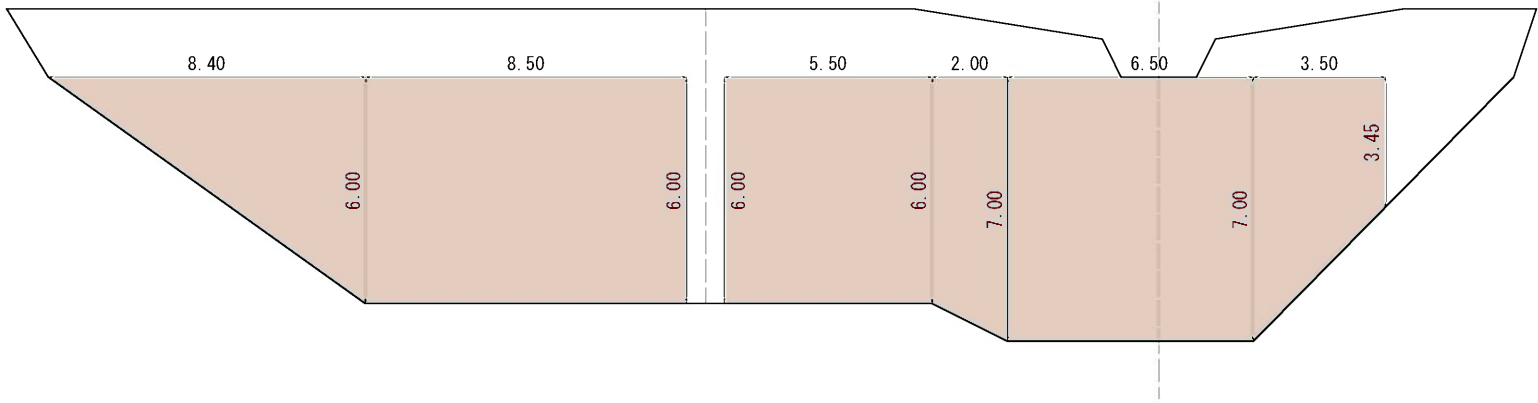


右岸間詰等構造図

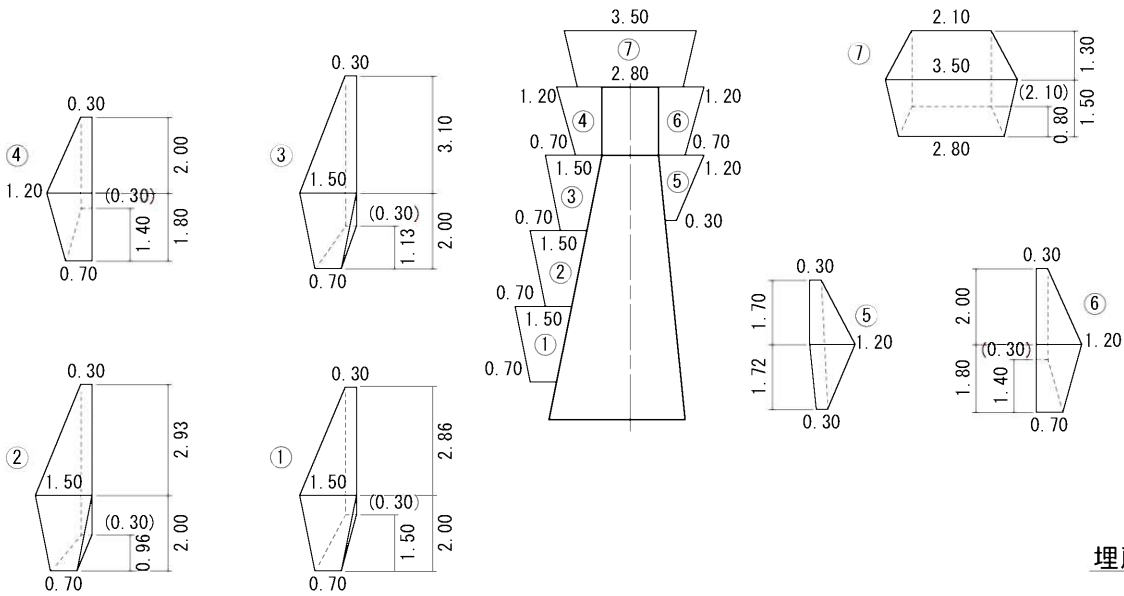


左岸間詰構造図

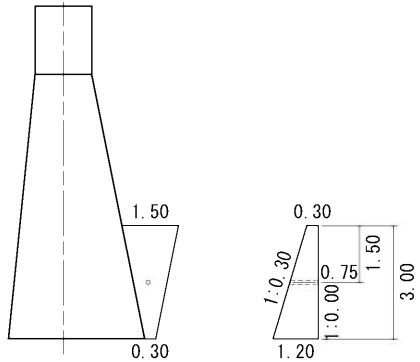


埋戻しコンクリート構造図

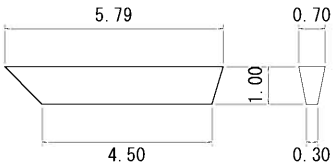











年 度	令和 7 年 度		
名 称	仮 設 道 平 面 図		
施 工 地	福岡県 八女 市 広川 町 大 小 椎 尾 字 谷		
事業細目	緊急予防治山事業		
事務所名	谷 事 業 所		
図面番号	6	縮 尺	S=1：200

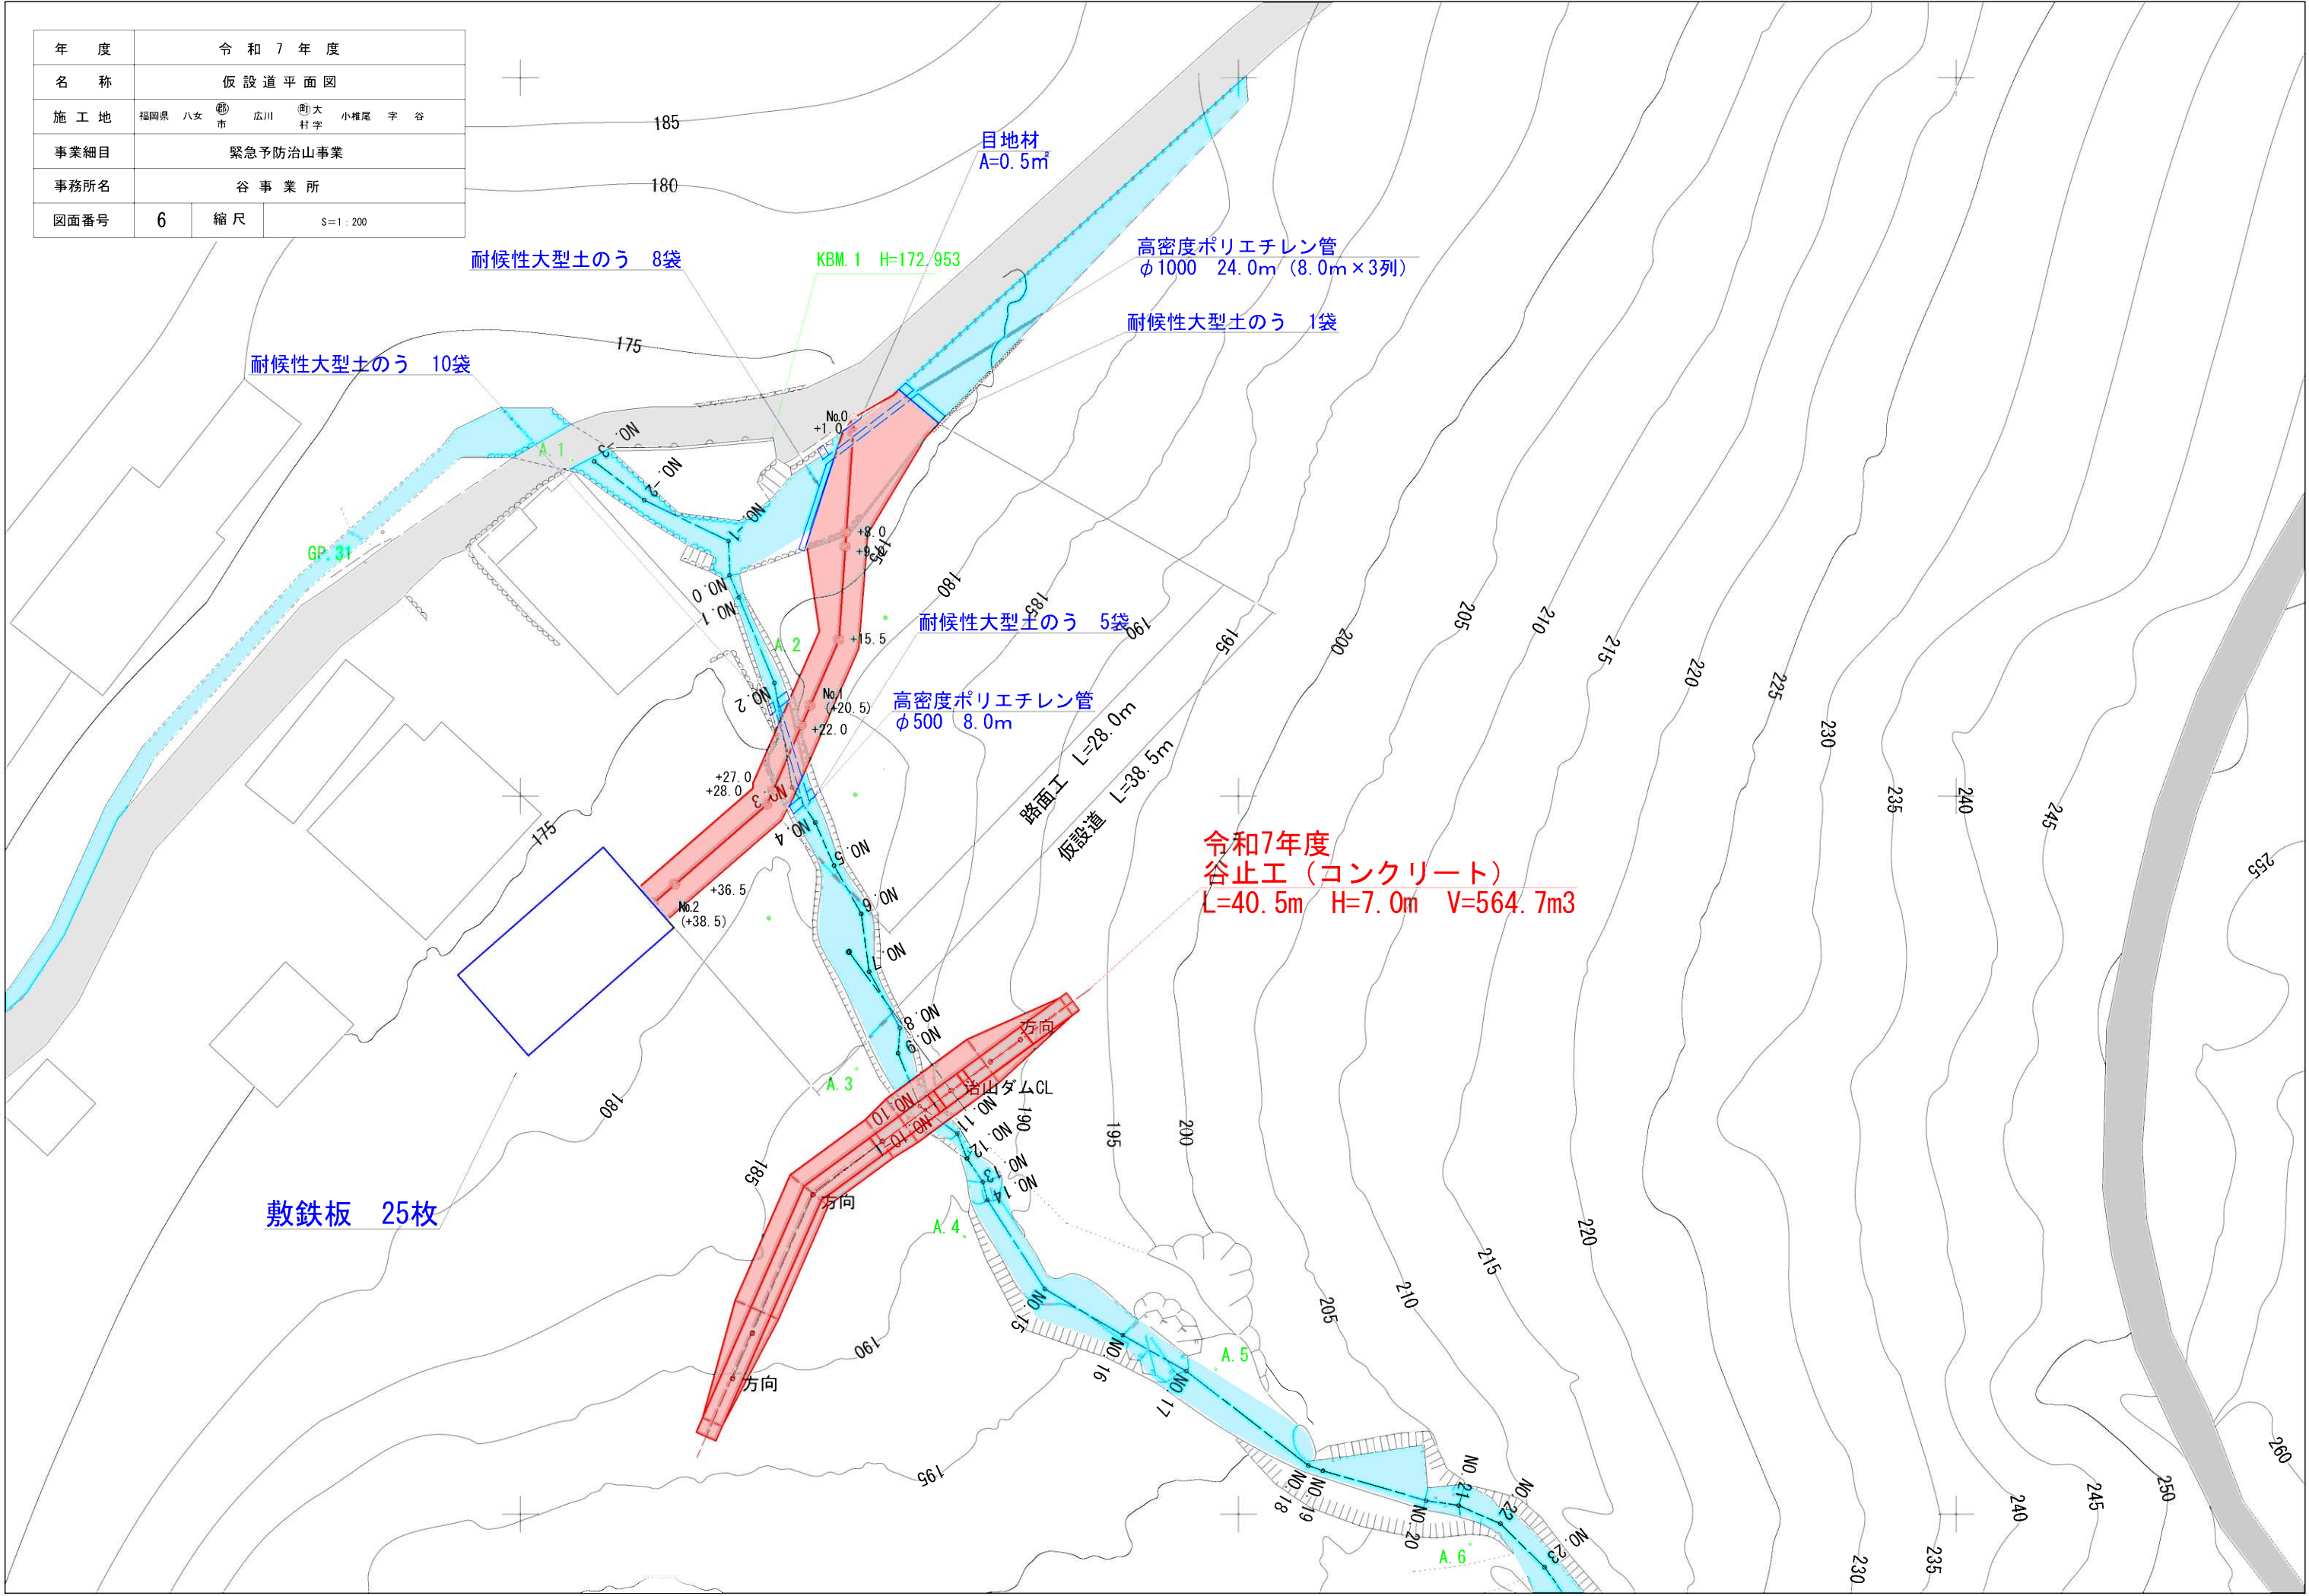

年 度	令 和 7 年 度		
名 称	仮 設 道 縦 断 図		
施 工 地	福岡県 八女 市	広 川 町	大 村 字 小 椎 尾 字 谷 地 内
事業細目	緊急予防治山事業		
事務所名	谷 事 業 所		
図面番号	7	縮 尺	縦S=1：100 横S=1：200

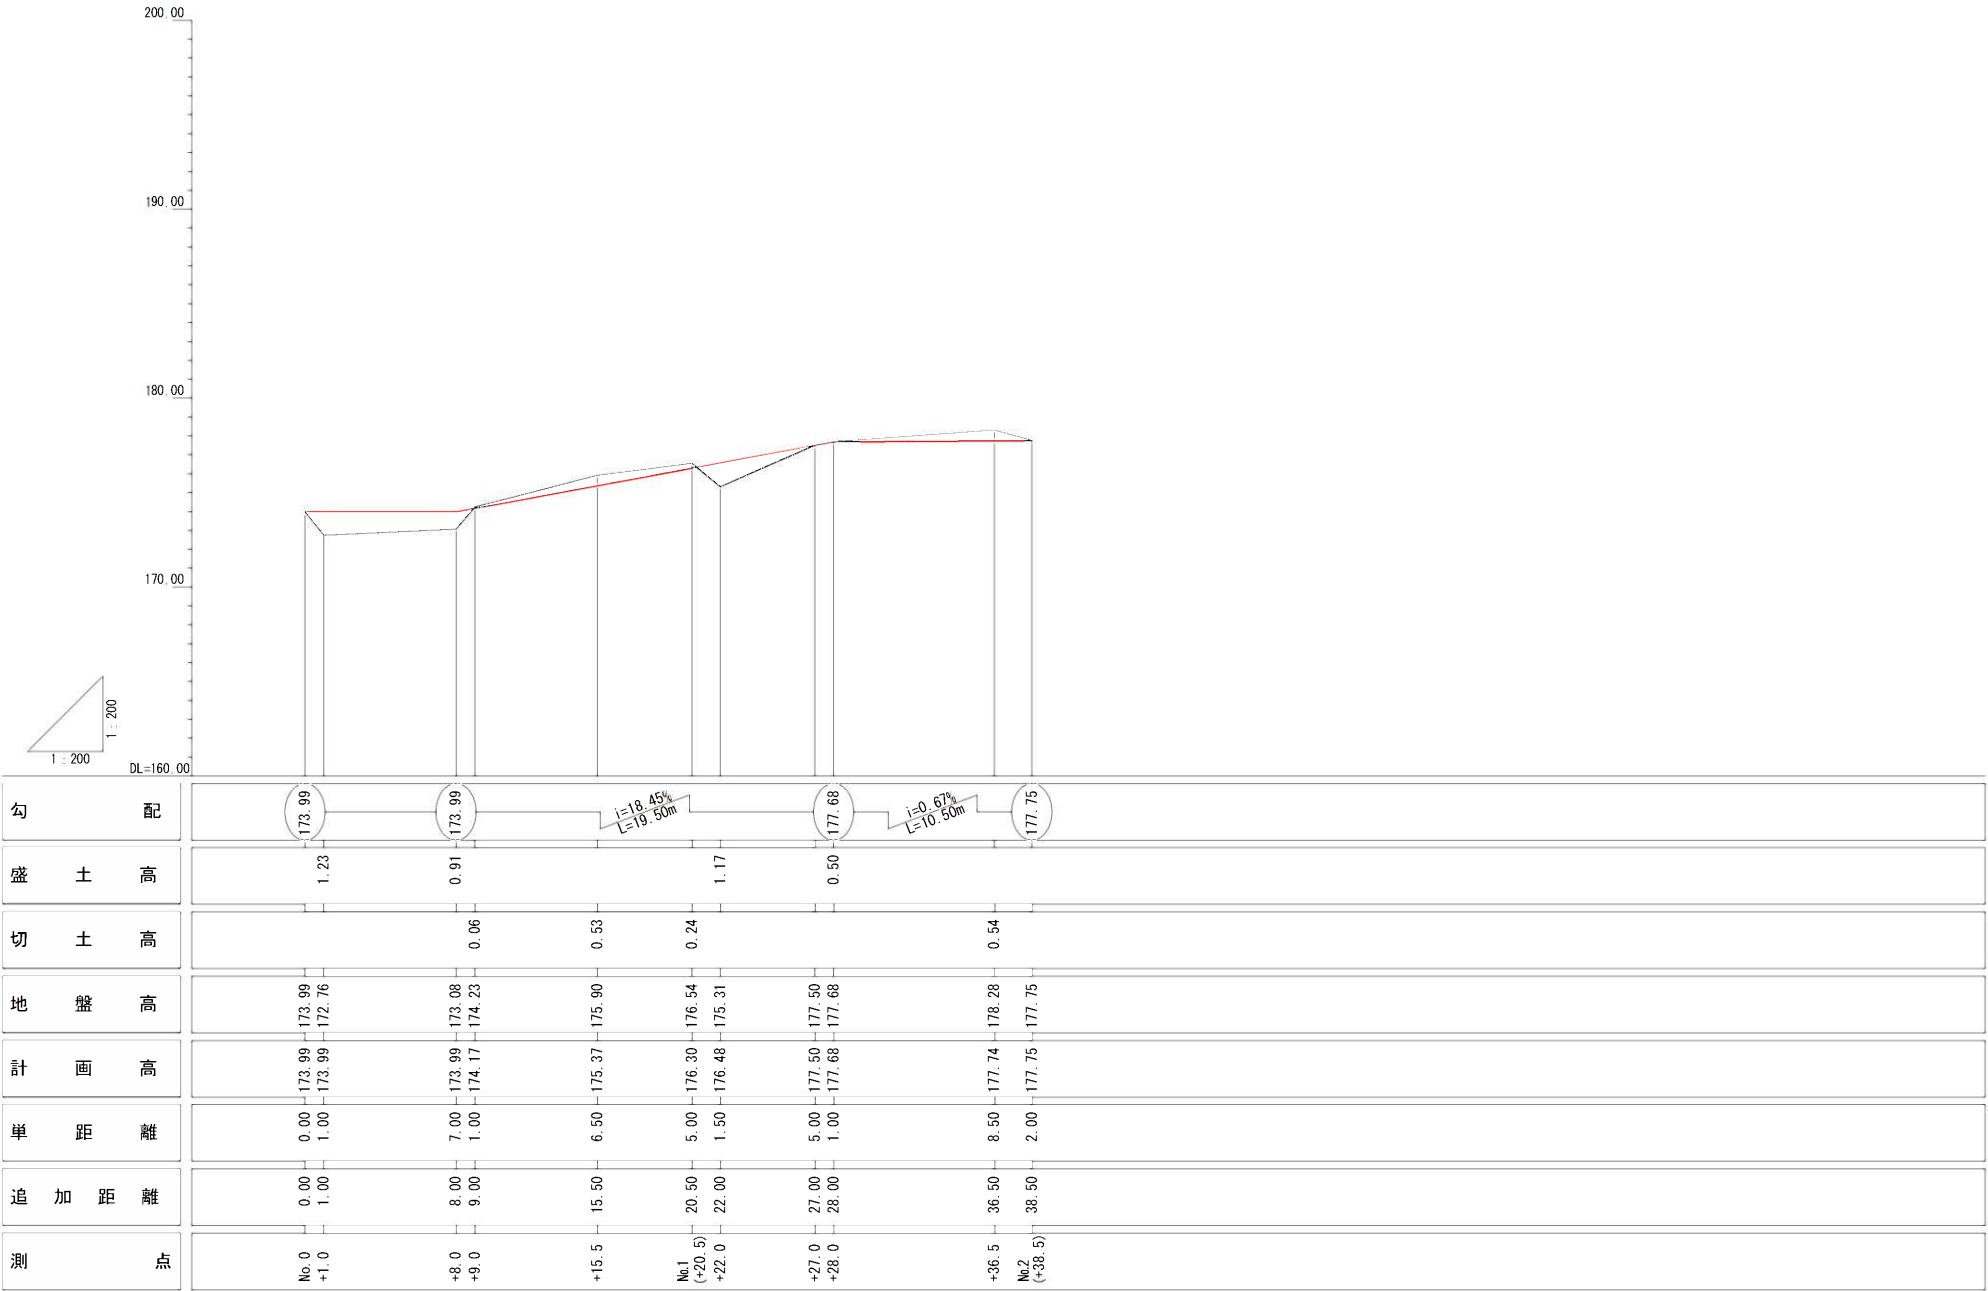


年 度	令 和 7 年 度		
名 称	仮 設 道 横 断 図 1		
施 工 地	福岡県 八女 市	広川 町	大 小 椎 尾 字 谷 村 字
事業細目	緊急予防治山事業		
事務所名	谷 事 業 所		
図面番号	8	縮 尺	S=1 : 100

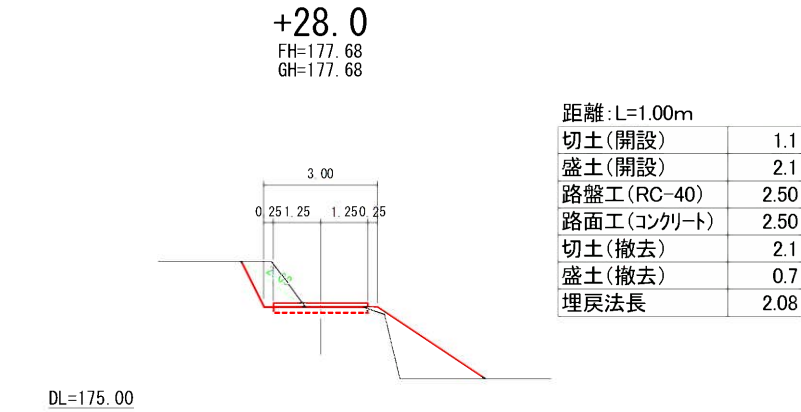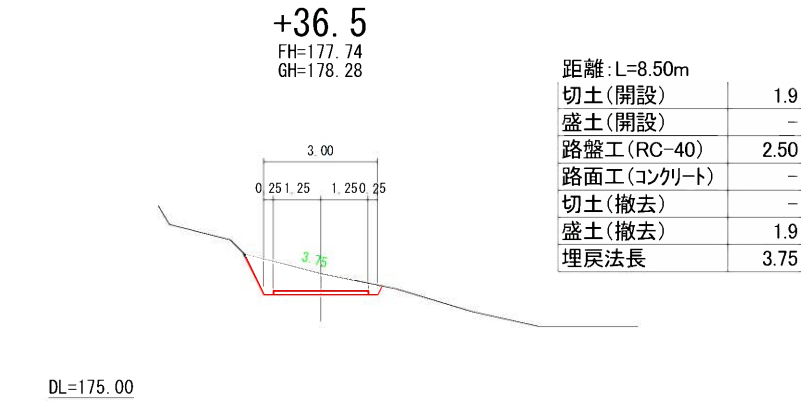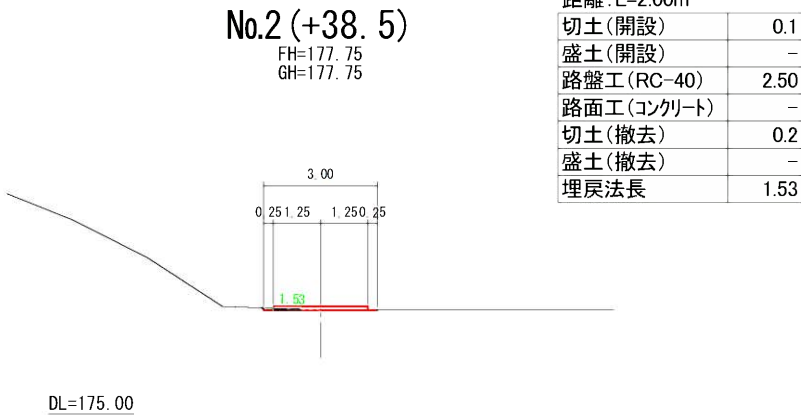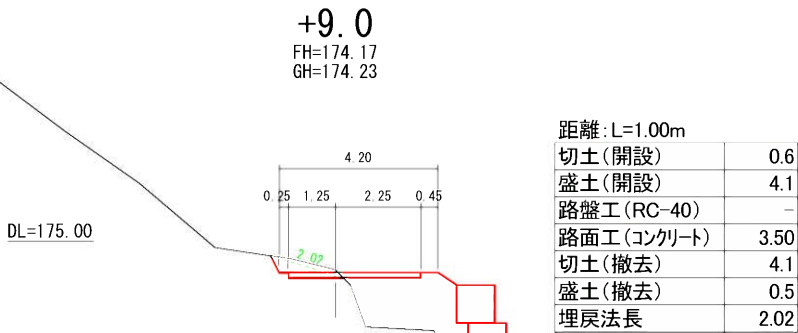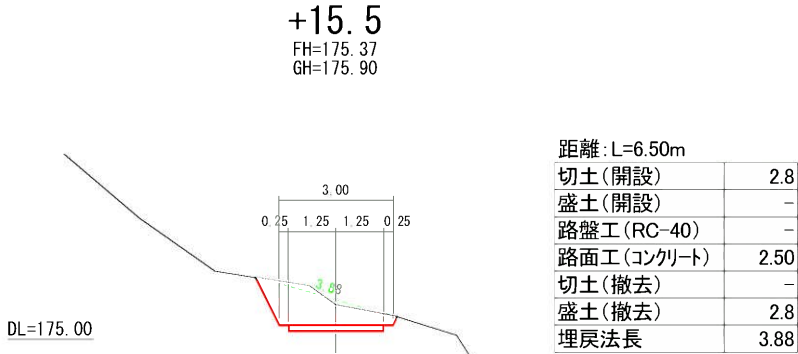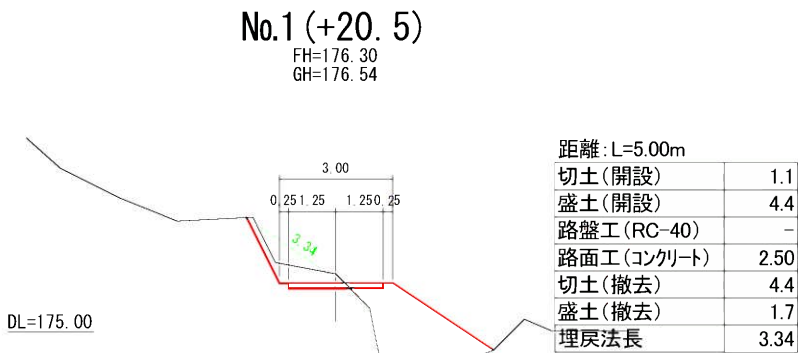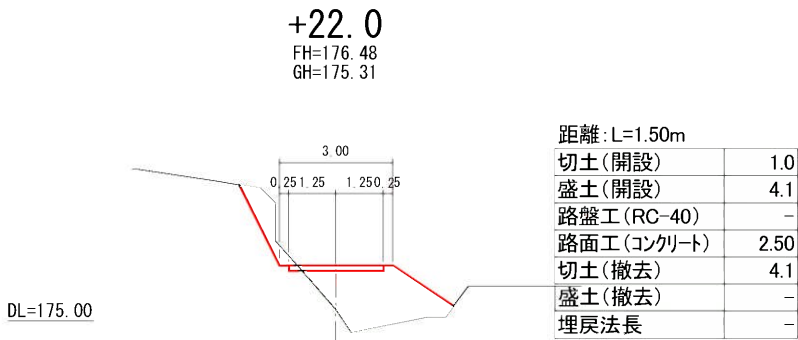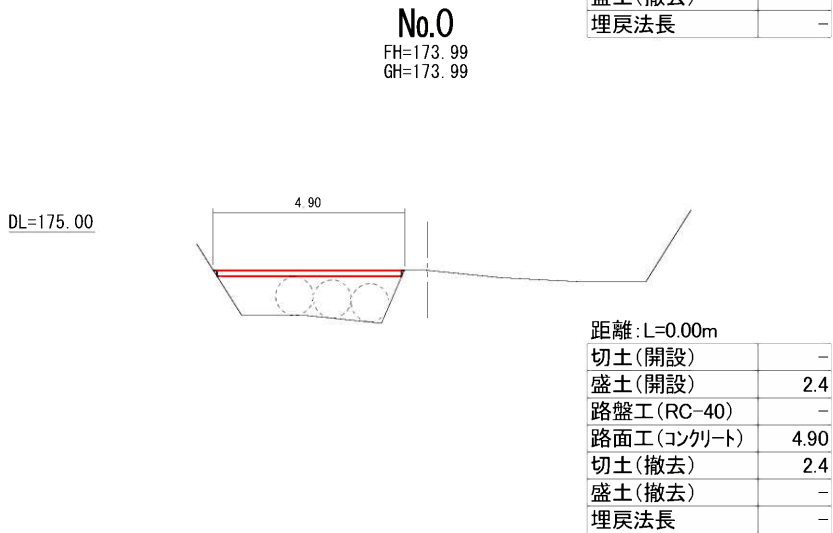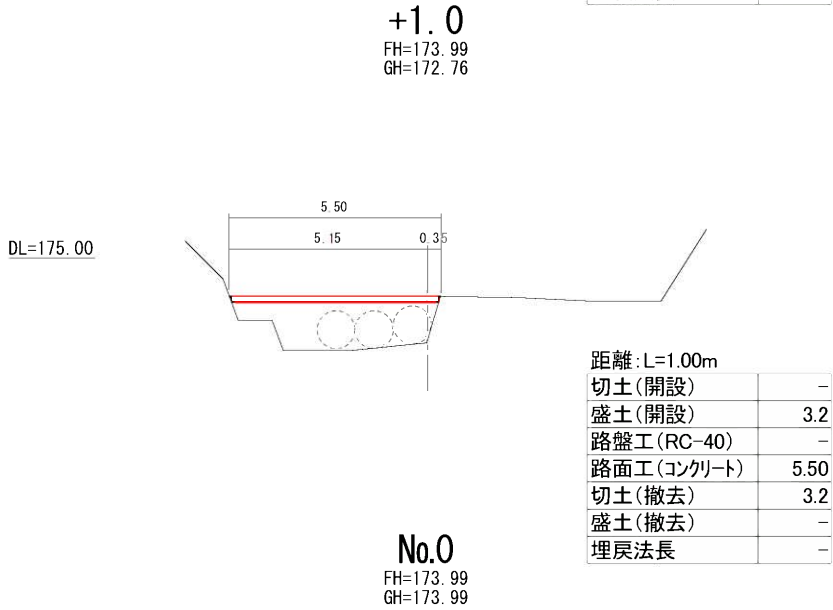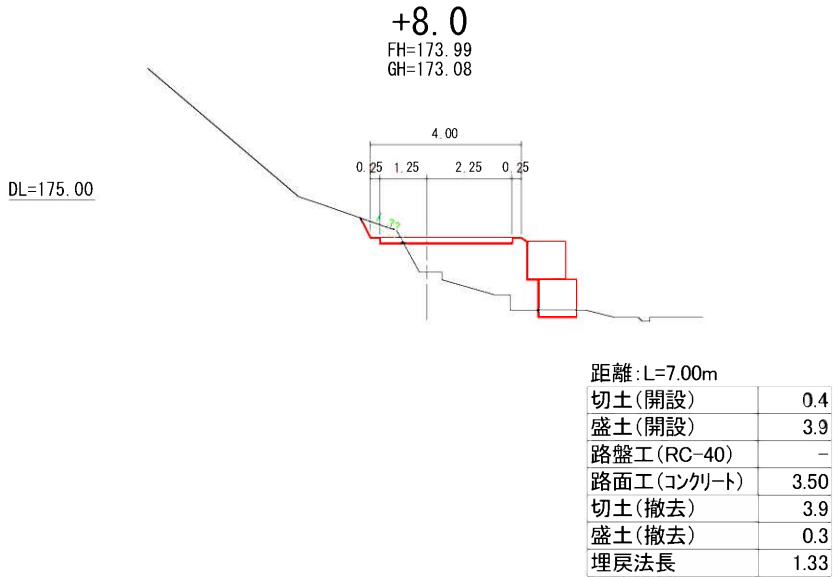


年 度	令 和 7 年 度		
名 称	仮設標準図等		
施 工 地	福岡県 八女市	広川 大字	小椎尾 字 谷
事業細目	緊急予防治山事業		
事務所名	福 岡 県 筑 後 農 林 事 務 所		
図面番号	参考	縮 尺	S=1 : 100


仮設道 標準図

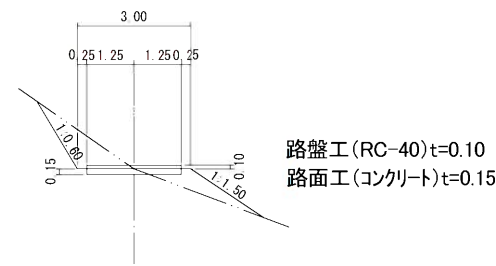

目地材配置図

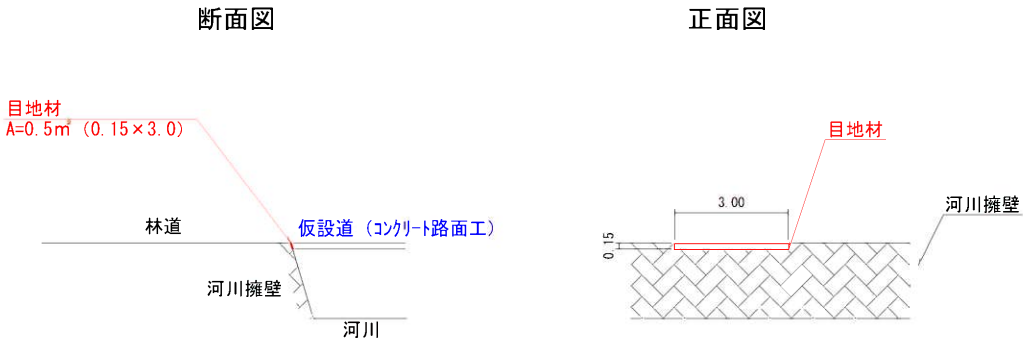

河川横断 断面図

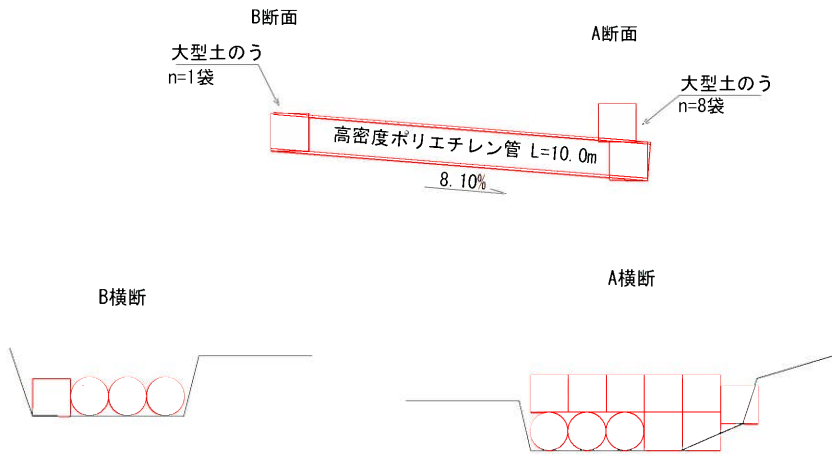

溪流横断 断面図

