

入札参加者 各位

7営設第2460号
令和7年11月28日

福岡県建築都市部営繕設備課長

新福岡県立美術館新築工事設計図書に関する質疑回答書

NO	図面番号	質 疑	回 答
1	A-012	屋根伏図において、点検用 タ ップの有無が記載されておられません。 必要の有無及び仕様・詳細等を御指示下さい。	別紙17-7①参照ください。（設置位置） 別紙17-7②参照ください。（詳細図）
2	A-012	屋根伏図において、丸環の有無が記載されておられません。 必要の有無及び仕様・詳細等を御指示下さい。	別紙17-7①参照ください。（設置位置） 別紙17-7③参照ください。（詳細図）
3	A-019-39	4階平面詳細図(2)において、ハ小屋が図示されておりますが詳細が記載されておられません。 各部の仕上げ及び寸法等の詳細を御指示下さい。	別紙17-8参照ください。


● 点検用タラップ

— 丸環設置範囲 (5m間隔毎)

※点線は下階の範囲を示す

凡例



- 嵌合立平葺HT-60
- 塩ビシート防水L1.5【機械固定工法】
- 塩ビシート防水L1.5【機械固定工法】+嵌合立平葺HT-60 (二重防水)
- 天然木デッキt30+鋼製床下地
- ST製サッシ リン酸処理 マットクリア塗装 PT10+PT10
- 塩ビ被覆ドレンφ100 サイフォン式高排水

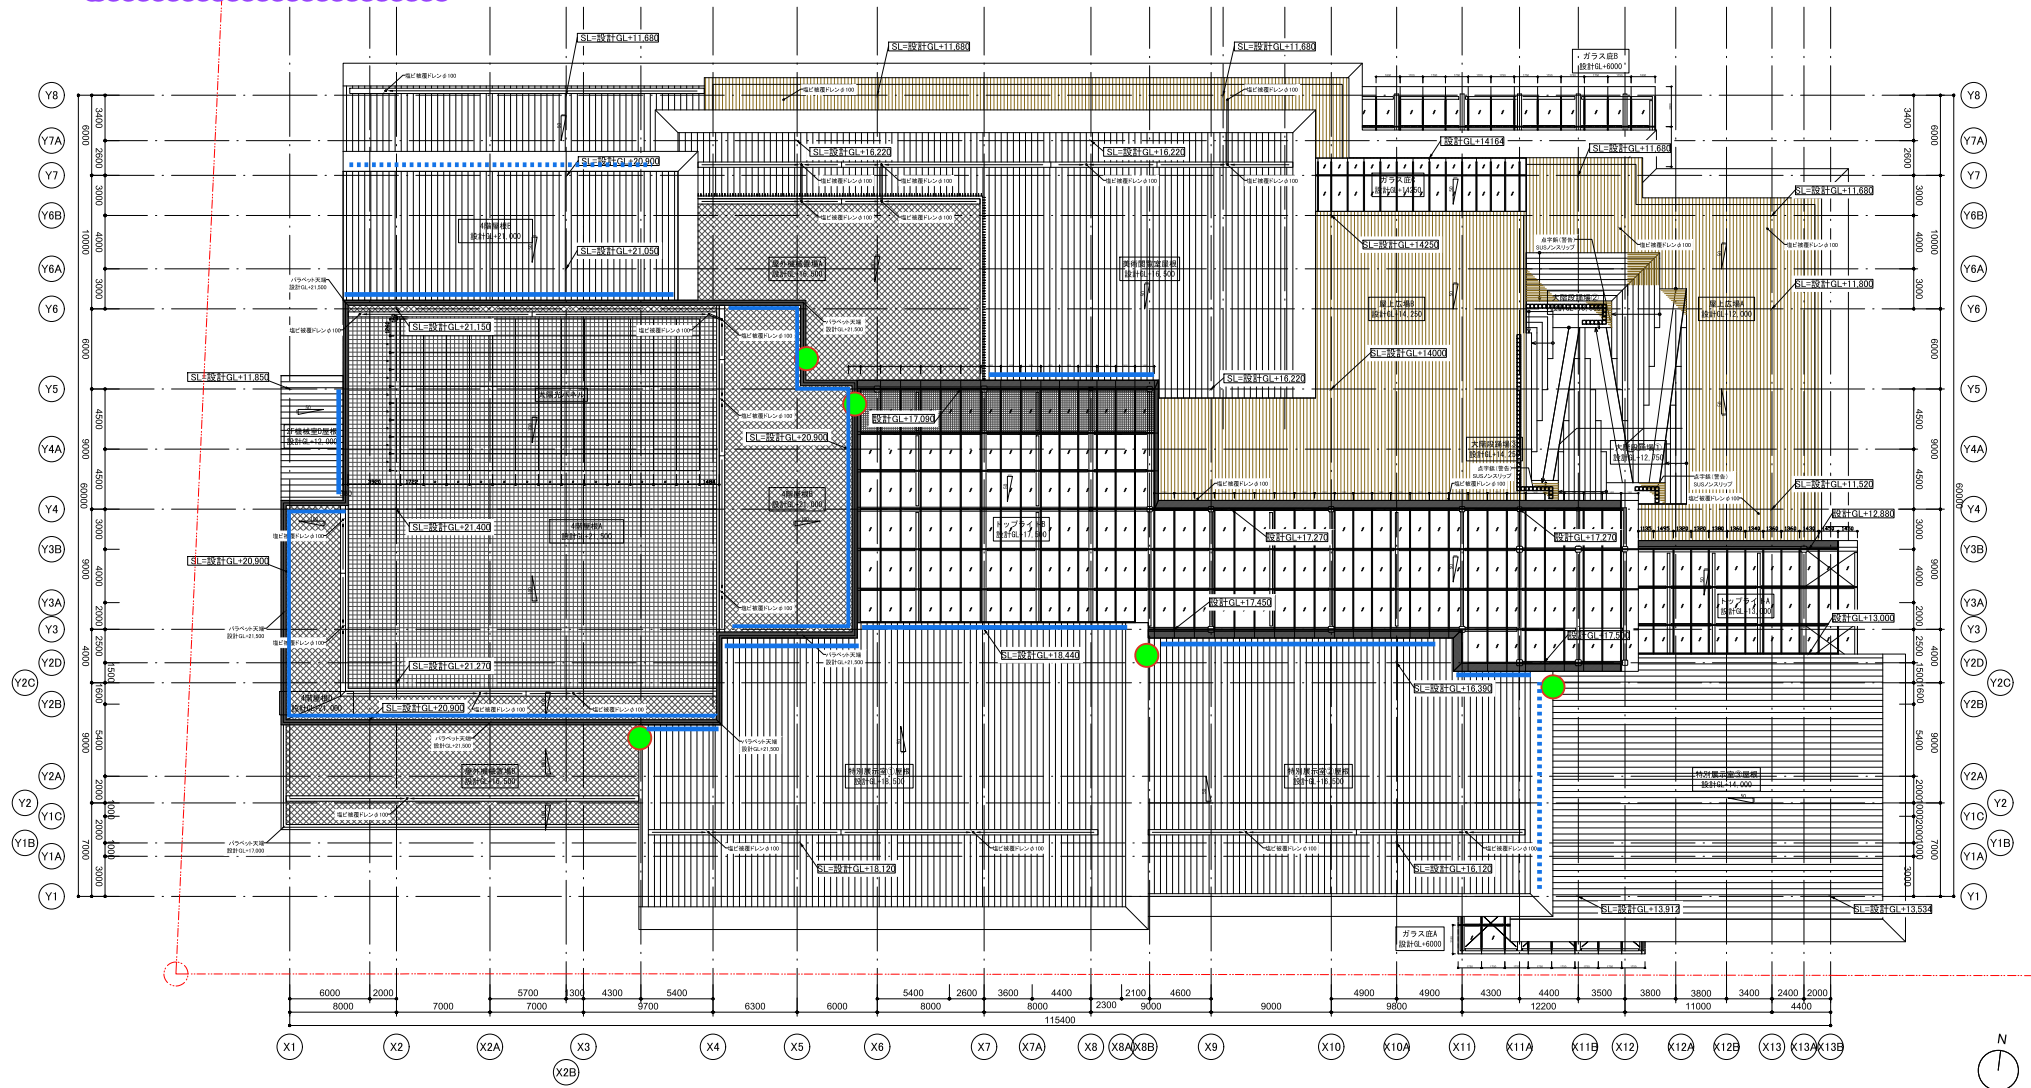


福岡県建築都市部営繕設備課 福岡市博多区東公園7番7号	承認 株式会社隈研習建築都市設計事務所 KENGO KUMA & ASSOCIATES 一級建築士事務所 東京都港区赤坂 第32752号 営繕課主 一級建築士事務所 第319322号 実業登記	設計者 株式会社隈研習建築都市設計事務所 KENGO KUMA & ASSOCIATES 工事名称 新福岡県立美術館新築工事 図面名称 屋根伏図	施工名称 新福岡県立美術館新築工事 日付 令和7年7月 【東証証】 縮尺 A1: 1/200 A3: 1/400	図面番号 A-012
--------------------------------	---	--	--	---------------

別紙17-7①




接合部詳細 S = 1 : 4

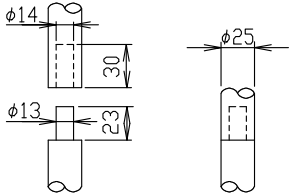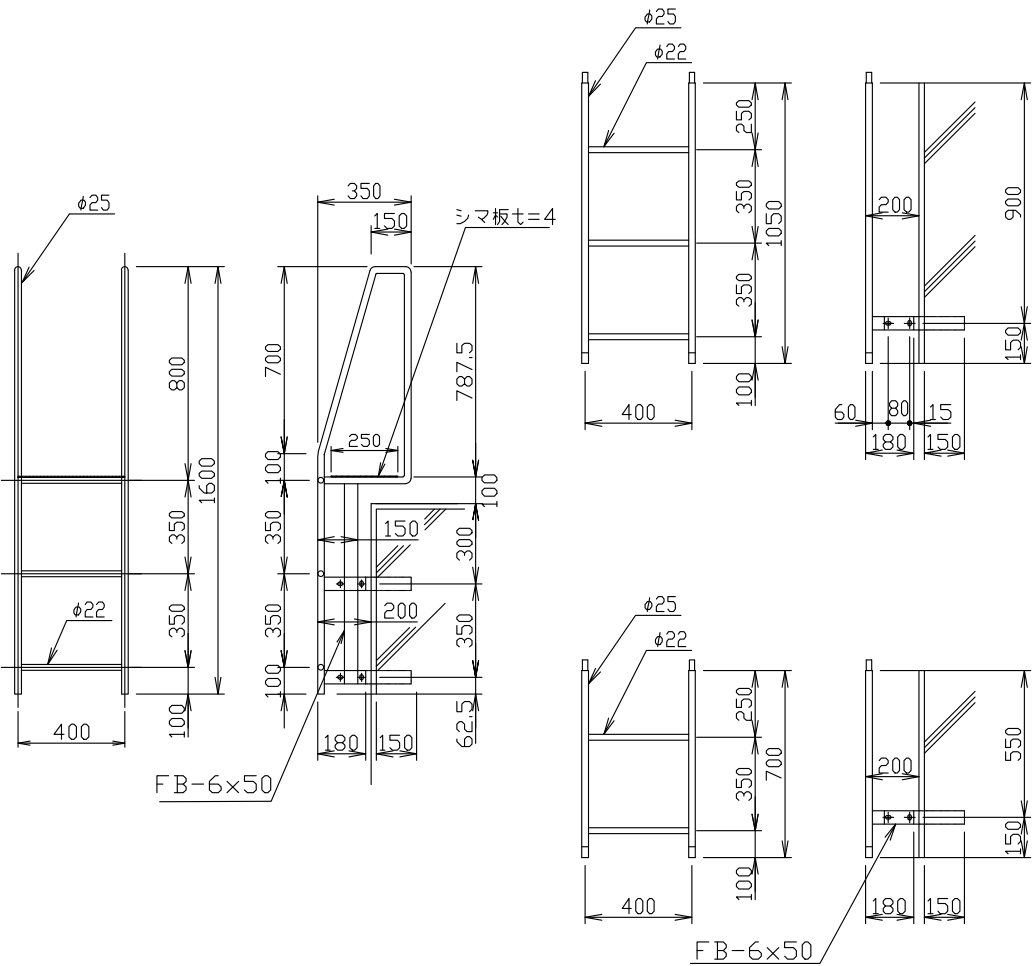

アンカー先付タイプ
S = 1 : 8


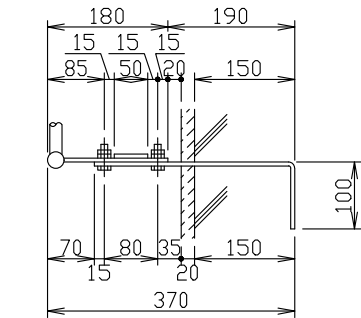


アンカー後付タイプ
S = 1 : 8

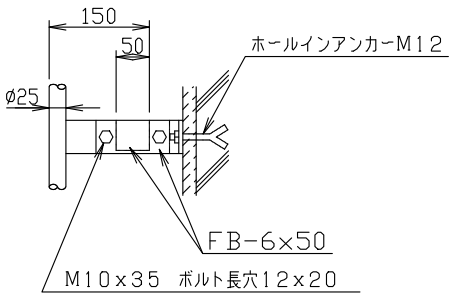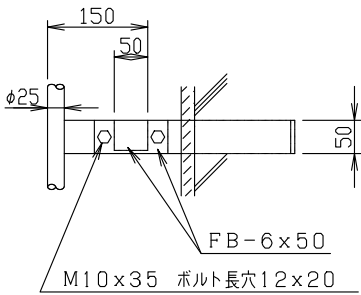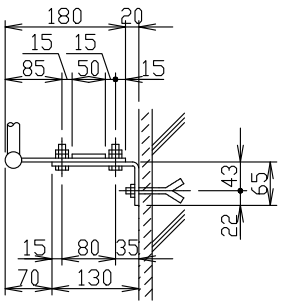


別紙17-7②

サイズ	仕 上	材 質
トラップ上部 φ22×400×φ25×1600	バフ研磨	ステンレス SUS304
トラップ中部 φ22×400×φ25×1050		
トラップ下部 φ22×400×φ25×700		
先付アンカープレート 300×100×50		
後付けプレート 130×65×50		

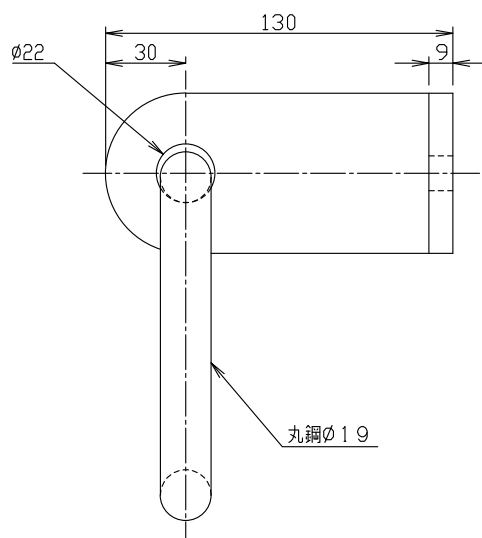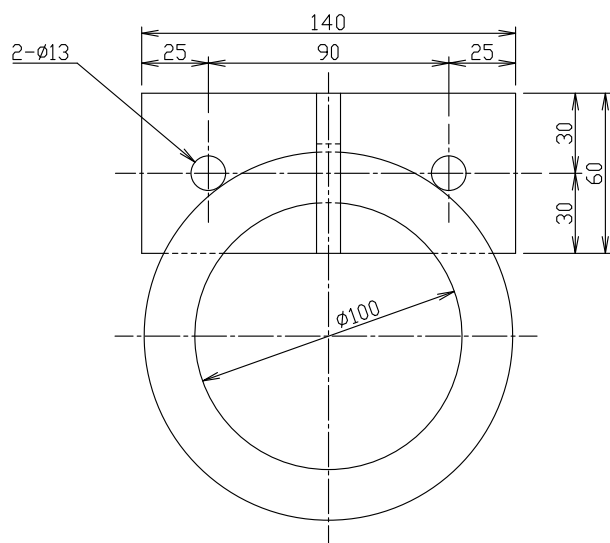

(裏板)

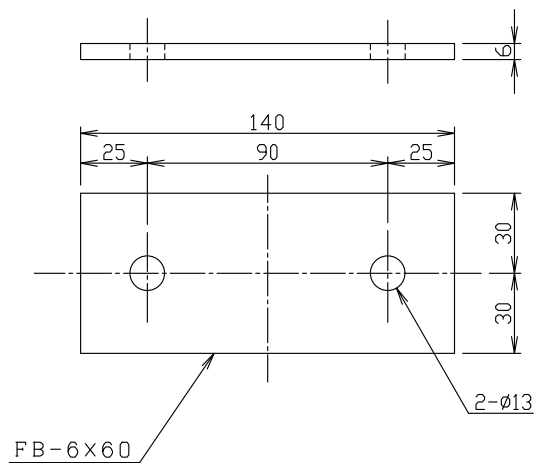

別紙17-7③

サイズ	環内径	仕 上	材 質
9×60×130×140	$\phi 100$	バフ研磨	ステンレス SUS304
9×60×140 (裏板)	—		

