


福岡県建築都市部営繕設備課長

新福岡県立美術館新築工事設計図書に関する質疑回答書


NO	図面番号	質 疑	回 答
1	A-007, L-05-06	地盤において、掘削開始レベルは仕上天端(計画地盤高)と考えて宜しいでしょうか。	宜しいです。
2	A-003-4	外構の土工事において、全てB種(根切り土の中の良質土)と考えて宜しいでしょうか。	宜しいです。
3	S-002-201	外構のコンクリート強度・スランプ値において、特に記載がない場合は下記のように考えて宜しいでしょうか。 ■捨コン Fc=18 S15 ■土間コン Fc=18 S18 ■工作物・基礎のコンクリート Fc=21 S18	宜しいです。
4	A-003-4	碎石事業において、特に記載がない場合はRC-40(再生グラッシュン)を見込むと考えて宜しいでしょうか。	宜しいです。
5	A-003-4 L-11(5)	区画線において、特記仕様書22舗装工事11.区画線ではW100と図示されておりますが、詳細図(5)ではW150とあり相違します。 詳細図(5)を優先とし、区画線はW150と考えて宜しいでしょうか。	W100とします。
6	A-003-4 L-08-11(5)	路面標示において、特記仕様書22舗装工事11.区画線に身障者マーク1500角と駐車ナンバー表示350角が図示されておりますが、施設平面計画図・詳細図(5)白線引きに詳細が見当たりません。 身障者マーク1500角と駐車ナンバー表示350角の必要範囲を御指示下さい。	身障者マーク1500角→B1F車いす駐車場3台、駐車ナンバー表示350角→B1F一般(軽自動車含む)83台。

NO	図面番号	質 疑	回 答
7	L-08・11(5)	路面標示において、詳細図(5)白線引きに中央線・矢印表示・停止線が図示されておりますが、施設計画平面図に中央線・矢印表示・停止線が見当たりません。 中央線・矢印表示・停止線は不要と考えて宜しいでしょうか。	別紙A-011-2(白線引き箇所追記)を参照ください。
8		自然石舗装-2において、詳細図(1)では□595と記載されておりますが、施設平面詳細図では595×995とあり相違します。 詳細図(1)を優先とし、□595と考えて宜しいでしょうか。	□595で宜しいです。
9	L-08・11(1)	飛び石において、詳細図(1)に植栽地・舗装象嵌部がそれぞれ図示されておりますが、施設計画平面図では範囲別の植栽地・舗装象嵌部の判別が困難です。 それぞれの数量または配置図を御指示下さい。	植栽地:95石、象嵌部25石 配置図を添付します。
10	L-11(1)	飛び石において、植栽地の寸法が断面図:φ300~600と詳細:φ300~1200とあり相違します。 断面図を優先とし、飛び石寸法は全てφ300~600と考えて宜しいでしょうか。	φ300~1200を正とします。
11	L-11(2)	スローフ階段において、段鼻の仕様が見当たりません。 指定のノンスリップ等ありましたら御指示下さい。	10×10面取りとします。
12	L-11(3)	自然石野面積み-1において、裏込材の仕様が見当たりません。 RC-40と考えて宜しいでしょうか。	宜しいです。
13	L-11(3)	自然石野面積み-2において、鉄筋の記載が見当たりません。 図示通り無筋と考えて宜しいでしょうか。	宜しいです。コンクリート擁壁は既存利用です。
14	L-11(3)	自然石野面積み-3において、鉄筋の記載が見当たりません。 D13 @200 程度を見込むと考えて宜しいでしょうか。	無筋です。

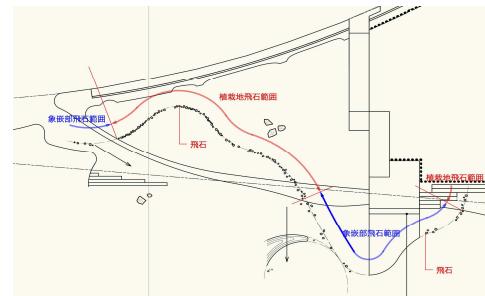

NO	図面番号	質 疑	回 答
15	L-11(3)	門扉-1・2において、指定のメーカー・品番等あれば御指示下さい。	参考メーカーは以下のとおりです。 門扉-1 帝金株式会社 特注品 0950-2237W-15H 門扉-2 帝金株式会社 ボラード(クサリ内蔵)AK311C-PK
16	L-11(4)	フェンス-1・2において、指定のメーカー・品番等あれば御指示下さい。	参考メーカーは以下のとおりです。 フェンス-1 帝金株式会社 特注品 0950-10W-12H フェンス-2 帝金株式会社 特注品 0950-10W-24H
17	L-11(4)	フェンス-1において、基礎に鉄筋の記載が見当たりません。 D10 @200 程度を見込むと考えて宜しいでしょうか。	無筋です。
18	L-11(4)	築地塀撤去後の洗い出し平板において、詳細図(4) 築地塀撤去に回収後に洗い出し平板が図示されておりますが、洗い出し平板の詳細が見当たりません。 石種・仕上等の詳細を御指示下さい。	洗い出し平板 □300×t50程度。グレー系色味の種石とします。
19	L-11(4)	車止めにおいて、指定のメーカー・品番等あれば御指示下さい。	参考メーカーは以下のとおりです。 門扉-2 帝金株式会社 車止め AK-105CT同等
20	L-11(5)	タイヤ止めにおいて、断面図のみ図示のため1台による数量が見当たりません。 2箇所/1車と考えて宜しいでしょうか。	宜しいです。
21	L-11(6・7)	雨水排水工事において、雨水排水工事の桿・溝・蓋において、指定のメーカー・品番等あれば御指示下さい。	SSスリット側溝蓋:第一機材 DGSK-OS 桿:SLSS-UU30-2片寄せ
22	L-11(10)	ポンプ坑基礎において、根入れ寸法が見当たりません。 図面通り基礎下の碎石t60のみと考えて宜しいでしょうか。	根入れ深さ150mmとします。
23	A-029, L-09	排水計画図において、A-029に排水計画図が図示されておりますが、L-09雨水排水計画図にも同じ内容が記載されています。 A-029排水計画図とL-09雨水排水計画図は同様の図面と考えて宜しいでしょうか。	宜しいです。なお、アートインフォメーションベースについてはL-09に記載しています。

NO	図面番号	質 疑	回 答
24	A-125, L-08-11(9), S-206	アートインフォメーションベース部の躯体上舗装において、施設計画平面図・詳細図(9)に洗出しコンクリート舗装が図示されておりますが、区体上部の舗装構成が見当たりません。 躯体上部の洗出しコンクリート舗装構成・断面図を御指示下さい。	躯体上部もコンクリート厚は外構と同じ100mmとします。
25	A-024, L-08	アリッジ詳細図の御影石A舗装において、土間コン t 100が図示されておりますが配筋の有無が見当たりません。ワイヤーメッシュ @150 ϕ 6程度を必要と考えて宜しいでしょうか。	宜しいです。
26	A-010, L-08	駐輪場において、配置図の計画建物南側に駐輪場が図示されておりますが、施設計画平面図に白線引き・舗装等の図示が見当たりません。 現状駐輪場で計上するものは無しと考えて宜しいでしょうか。	区画線(白線引)、透水性洗出しコンクリート舗装を計上してください。
27	A-091 L-08	掲旗ホールにおいて、A-091雑詳細図、掲旗ホールとL-11(5)詳細図(5)に掲旗ホールが図示されておりますが、ホール仕様・基礎形状等が相違します。 掲旗ホールにおいては全てL-11(5)詳細図(5)を優先と考えて宜しいでしょうか。	宜しいです。
28	A-019-12, L-08	掲旗ホールにおいて、1階平面詳細図(3)と施設計画平面図で掲旗ホールの数量と取付位置が相違します。 全て施設計画平面図を優先と考えて宜しいでしょうか。	宜しいです。
29	A-010, 089-14, L-08	設備機械置場において、雑詳細図 部分詳細図(14)に設備機械置場が図示されておりアルミルーバー・基礎等の記載があるため外構部の範囲と考えておりますが計画図・施設計画平面図に設備機械置場が見当たりません。 設備機械置場の範囲を御指示下さい。	A-089-10を参照ください。 設備機械置場(7)に該当します。
30	A-090	トラックヤード門扉において、雑詳細図トラックヤード門扉にH400の基礎が図示されておりますが、鉄筋の有無が見当たりません。 D13 @200 程度を見込むと考えて宜しいでしょうか。	宜しいです。
31	A-010, 090, L-08	トラックヤード門扉において、計画図・施設計画平面図にトラックヤード門扉が見当たりません。 トラックヤード門扉の範囲を御指示下さい。	X1通りより西側、Y4通りに沿って設置とします。

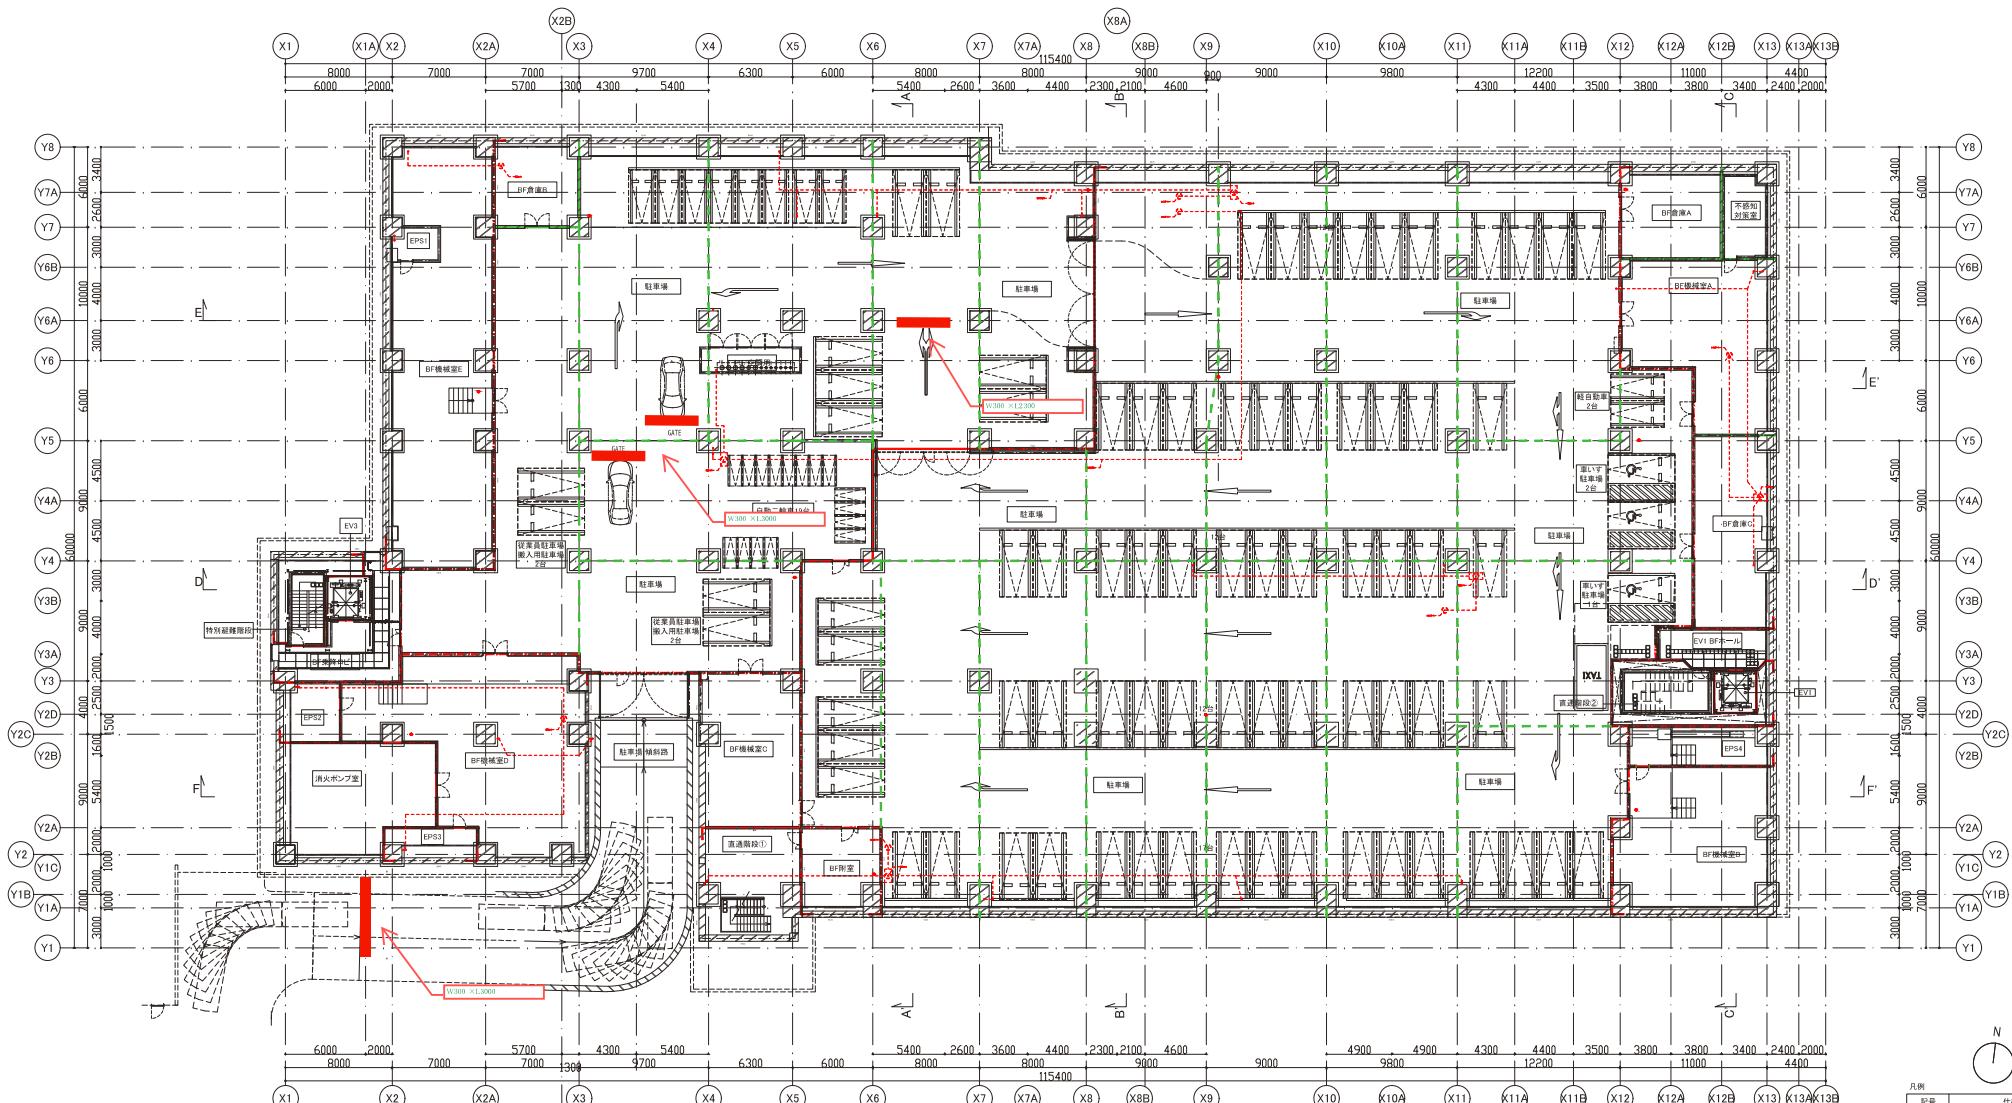

記号	説明
赤い点線	防火区画 (兼用防煙区画)
赤い点線 (点線)	辺り区画 (兼用防煙区画 脱避階段)
赤い点線 (点線)	賃貸用区画 (兼用防火・防煙区画)
緑の点線	既設区画 (既設を兼用する防火・防煙区画)
緑の点線 (点線)	既設区画 (兼用防火)
黒い点線	堅壁
○	堅壁
○ (上部換気位置)	堅壁 (上部換気位置)
●	消火栓・洪水警報器
□	消火栓 (既設・既存ノンスリップ加工)
□ (点線)	消火栓 (新設・既存ノンスリップ加工)

※二重壁内部には水抜き栓を設け排水ルートを確保する事。

駐車区画には下記の白線・白線表示を見込む事。

- ①一般駐車区画番号
- ②従業員・搬入駐車・二輪・軽自動車・車いす・タクシー停車区画には、区画番号に加え区画名称の白線表示
- ③出入口、ゲートには、停止線・IN/OUT進入・停止の白線表示

福岡県建築都市部営繕設備課

福岡市博多区東公園7番7号

承認者

株式会社隈研吾建築都市設計事務所

KENGO KUMA & ASSOCIATES

一級建築士事務所 東京事務所 第31702号 | 一級建築士事務所 第31002号 宮澤真次

工事名稱

新福岡県立美術館新築工事

日付

令和7年7月

図面番号

A-011-2

【備考】

A1: 1/200
A2: 1/400