



入札参加者 各位

7営設第2530号  
令和7年12月3日

福岡県建築都市部営繕設備課長

### 新福岡県立美術館新築工事設計図書に関する質疑回答書

NO	図面番号	質 疑	回 答
1	設計図書 A-306	座敷に記載されている飾り棚割れ補修のサイズ・詳細・補修要領を御指示下さい。	別紙(展開図49)をご参照ください。補修内容は下記のとおりです。 壁面・柱の際で、三角板を留め付けている部分を発露し、割れ部分の部材の角度調整や加工を行う。 その上、割れの部分を接着しつつ、バイス等で固定し、仕上げの調整をしてください。

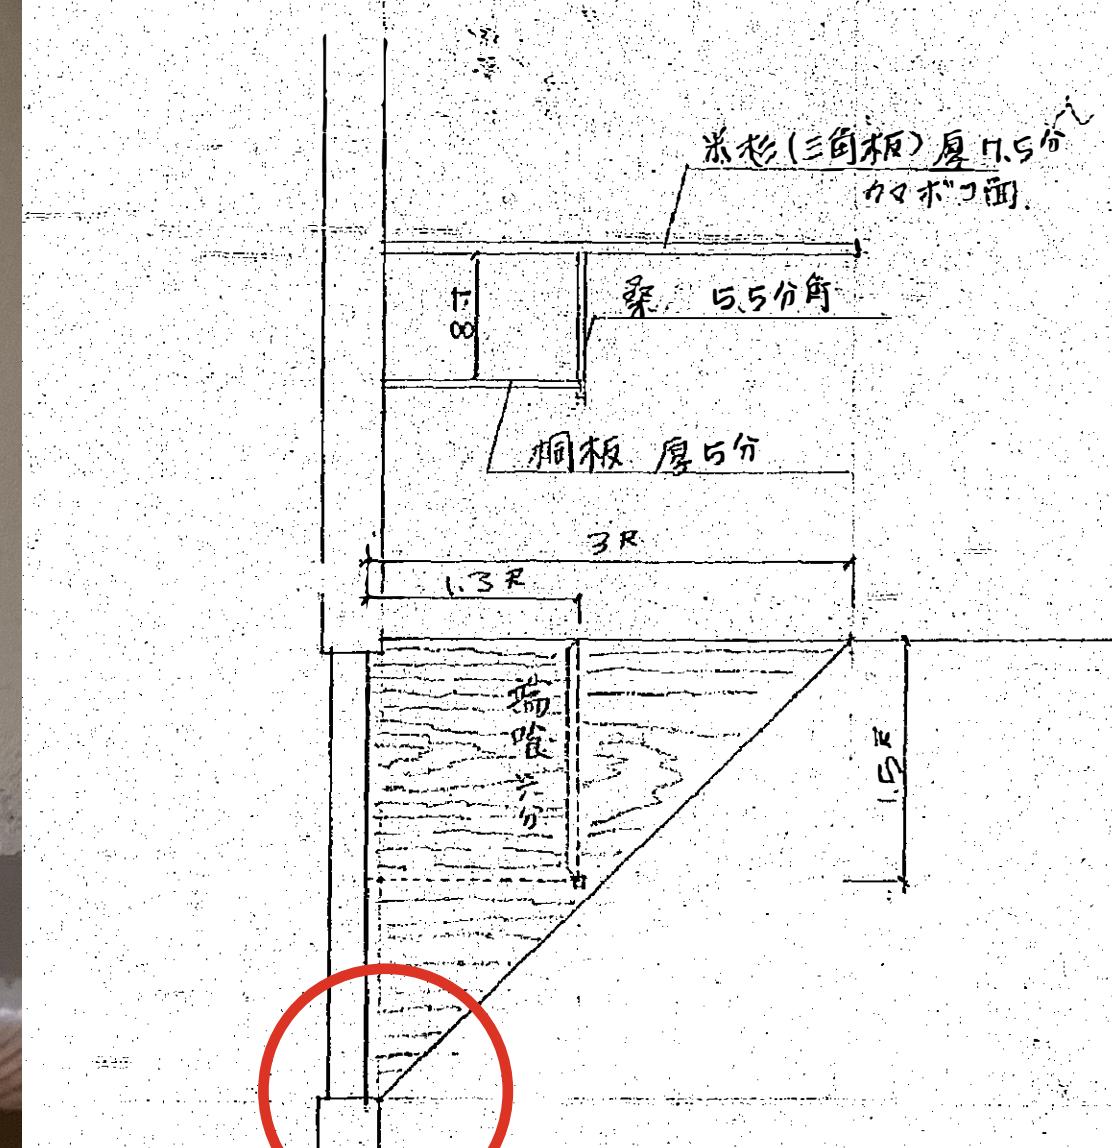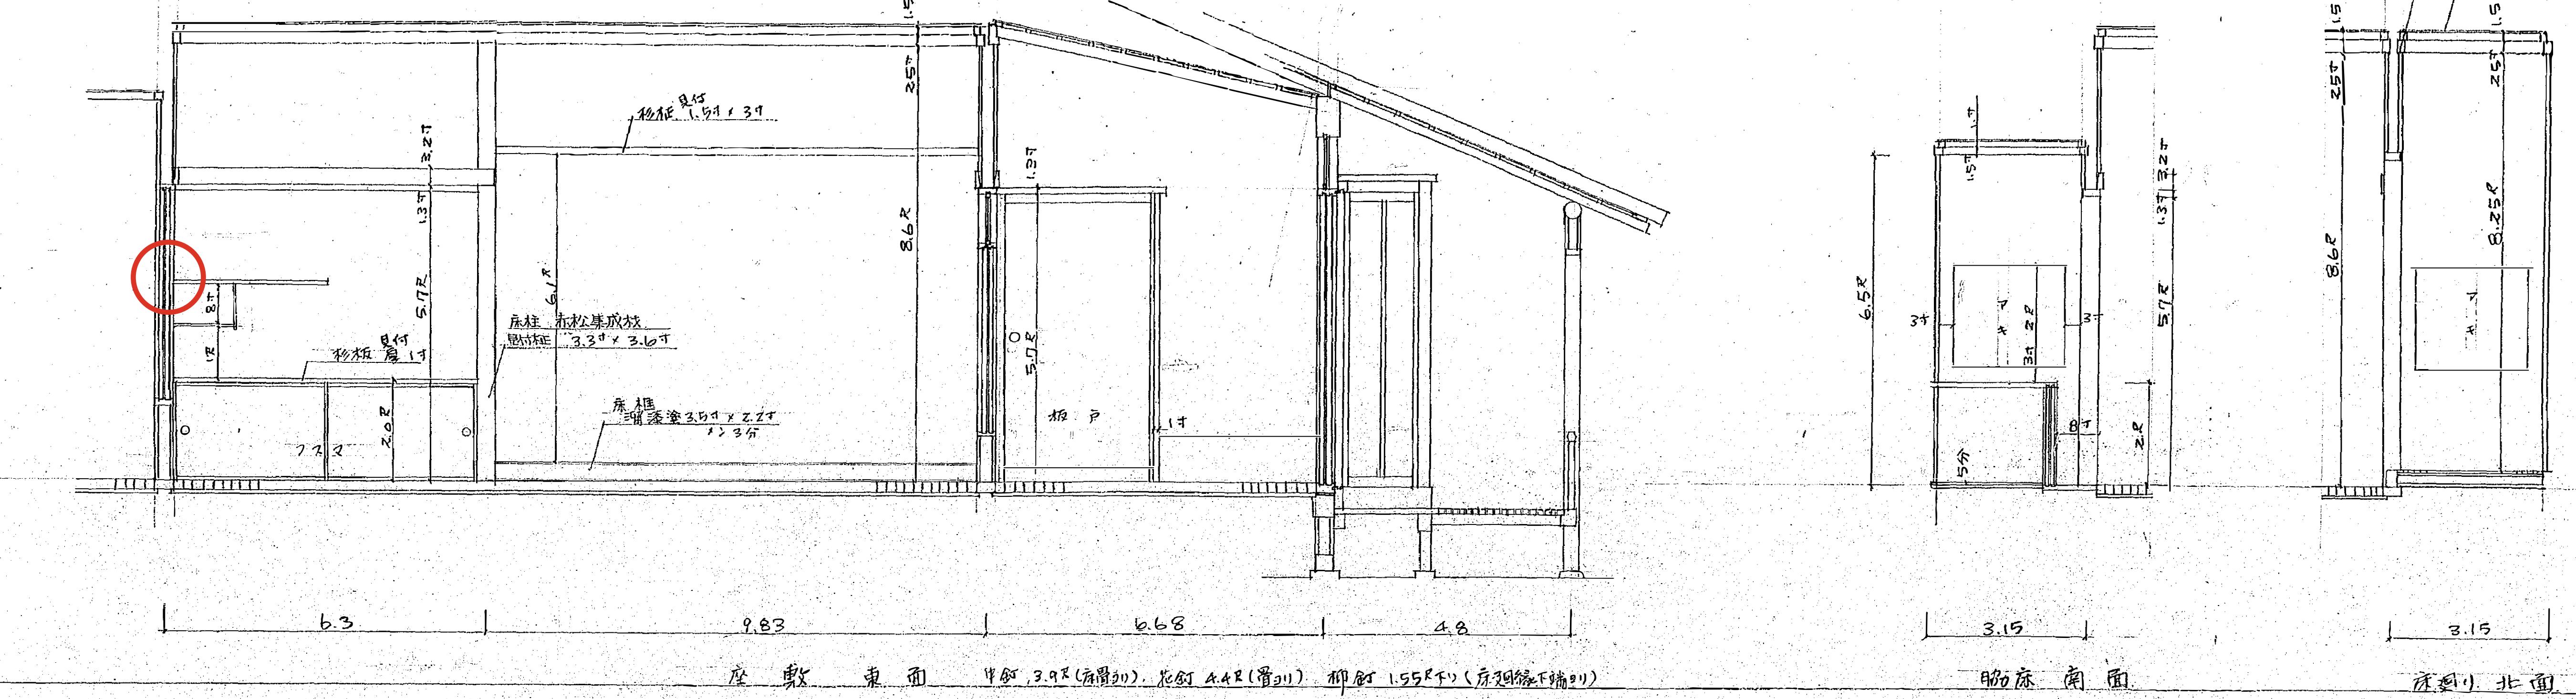

## 相板詳細圖 1-20

図面名称	工事場所	設計者
福岡県立茶道会館(仮称) 新築工事	福岡市中央区大濠公園内	設計者氏 一

図面名称	縮 尺 1:20 1:30	担当者	係 長	補 佐	課 長	図面番号
展開図 葉室会館棟 6	日 付					49