



自動販売機位置図

京築保福環棟1階

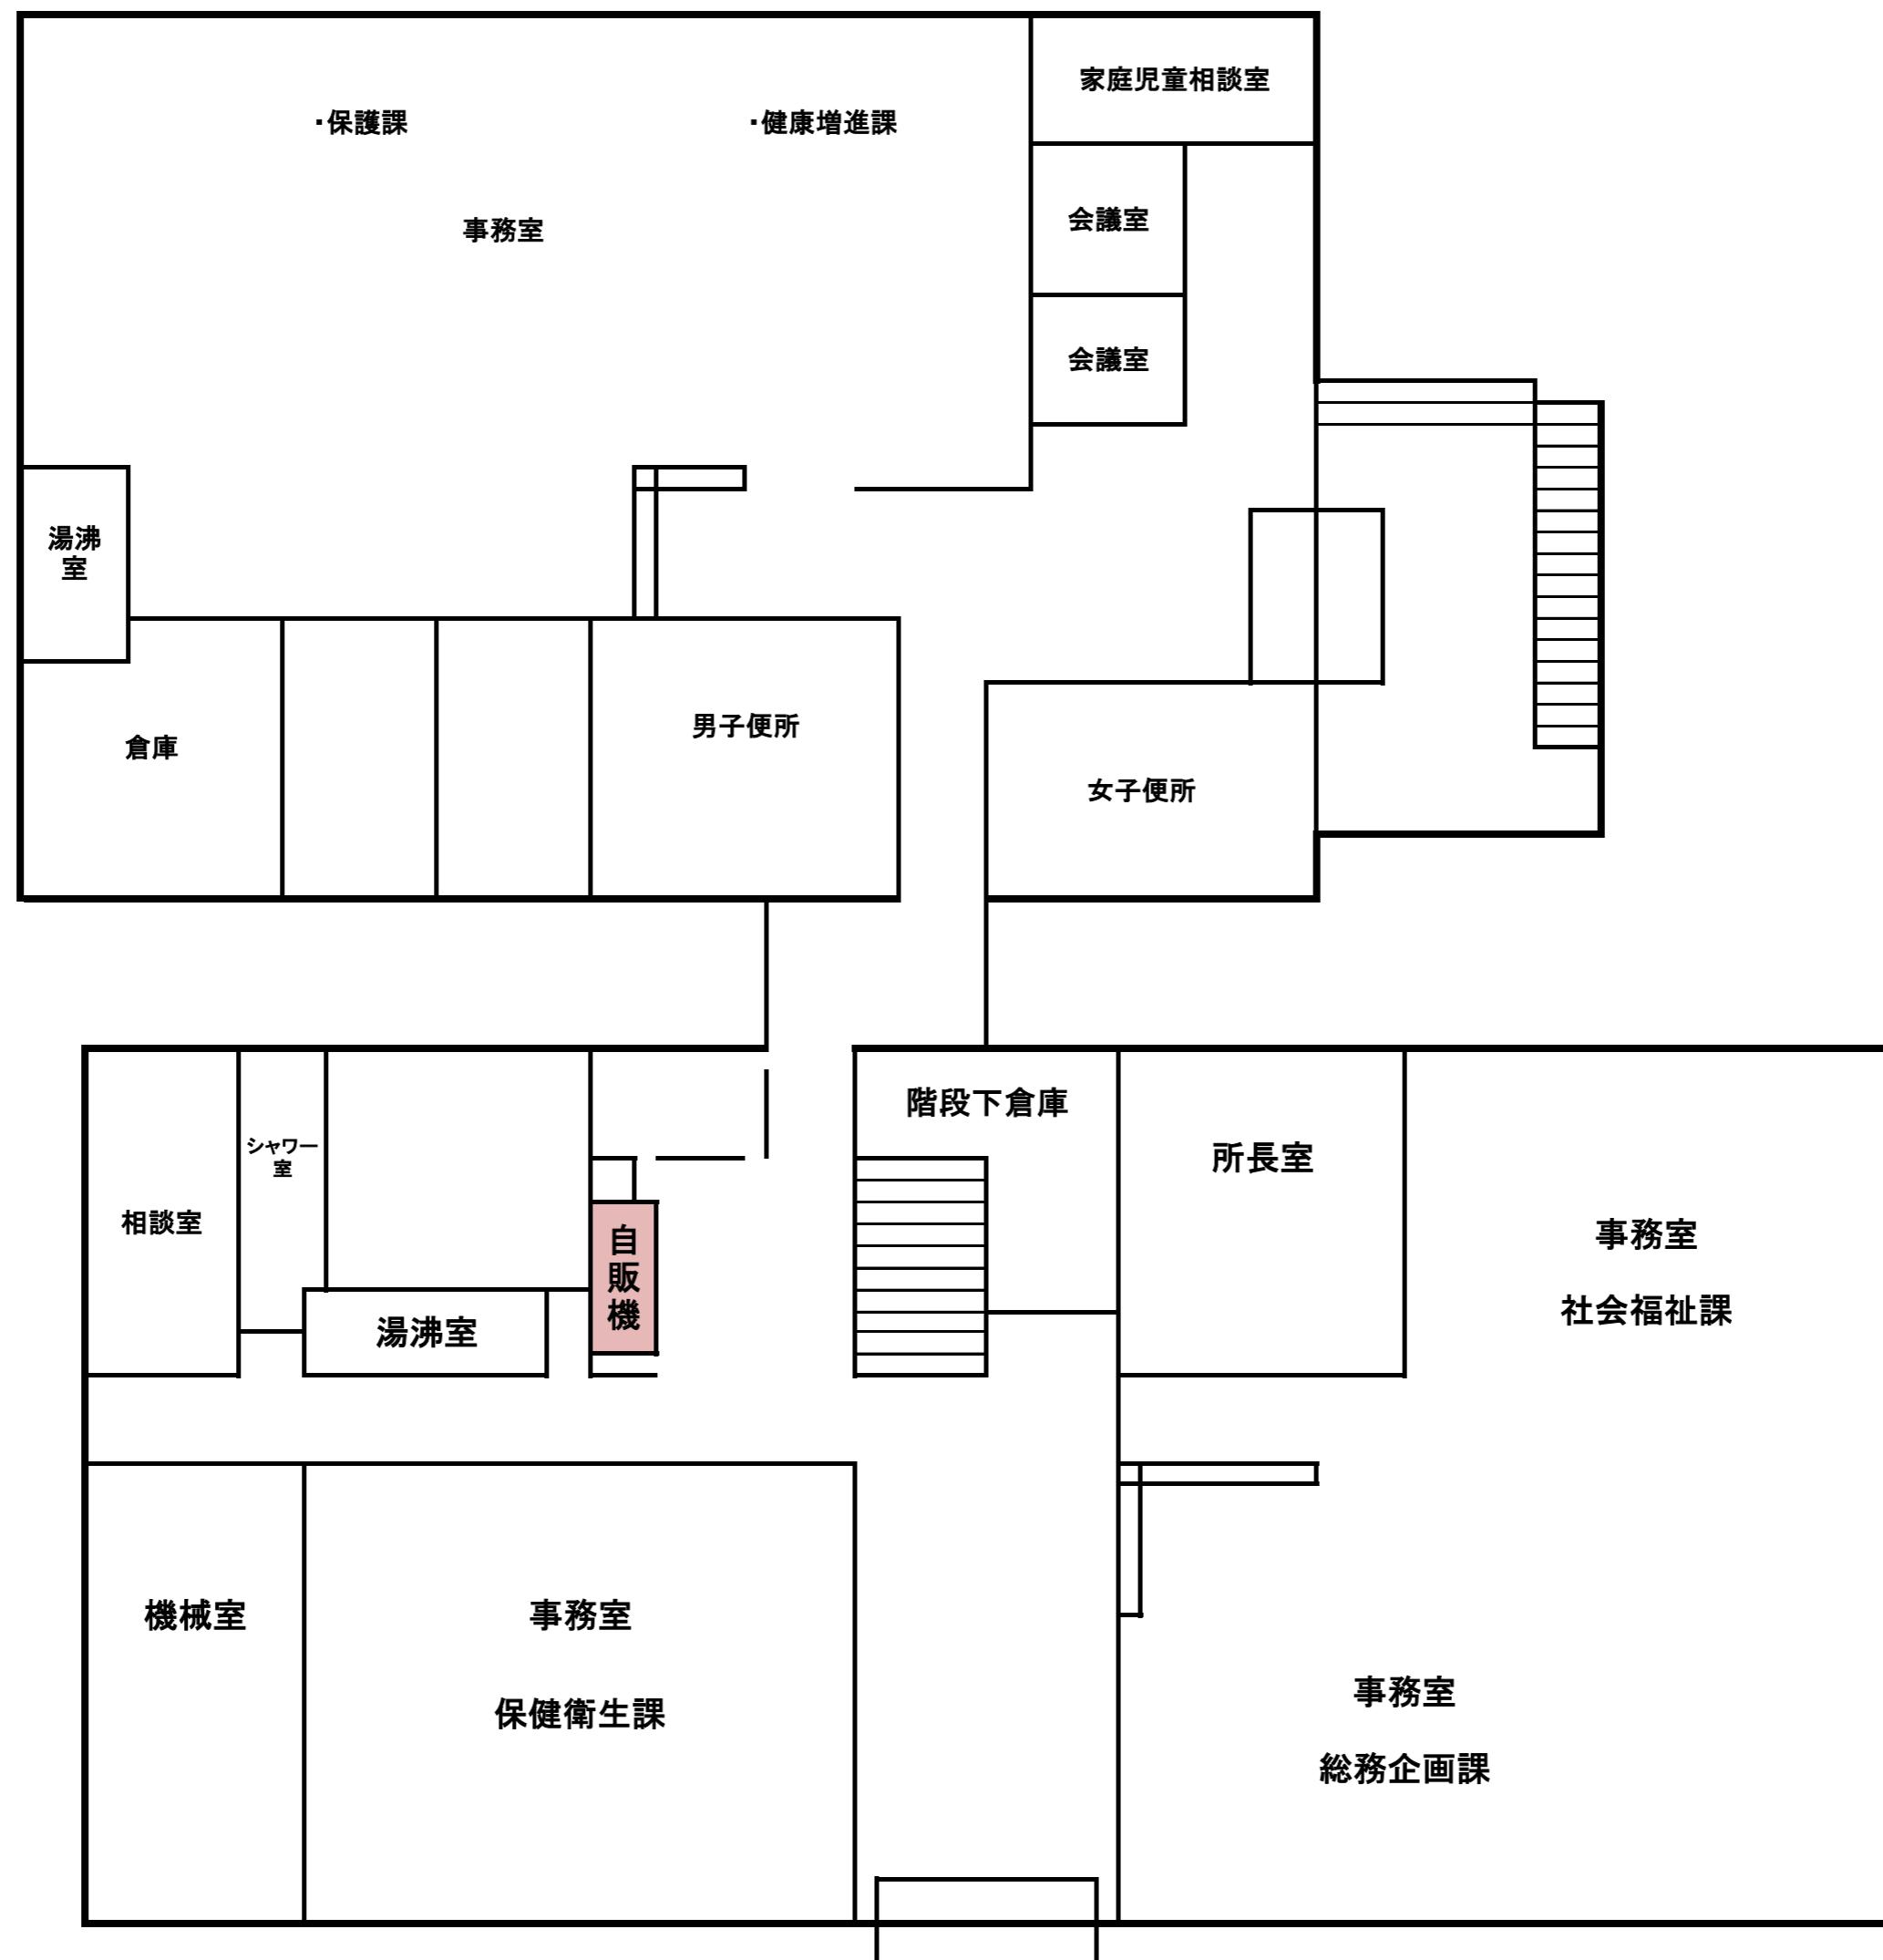

自動販売機位置 詳細図

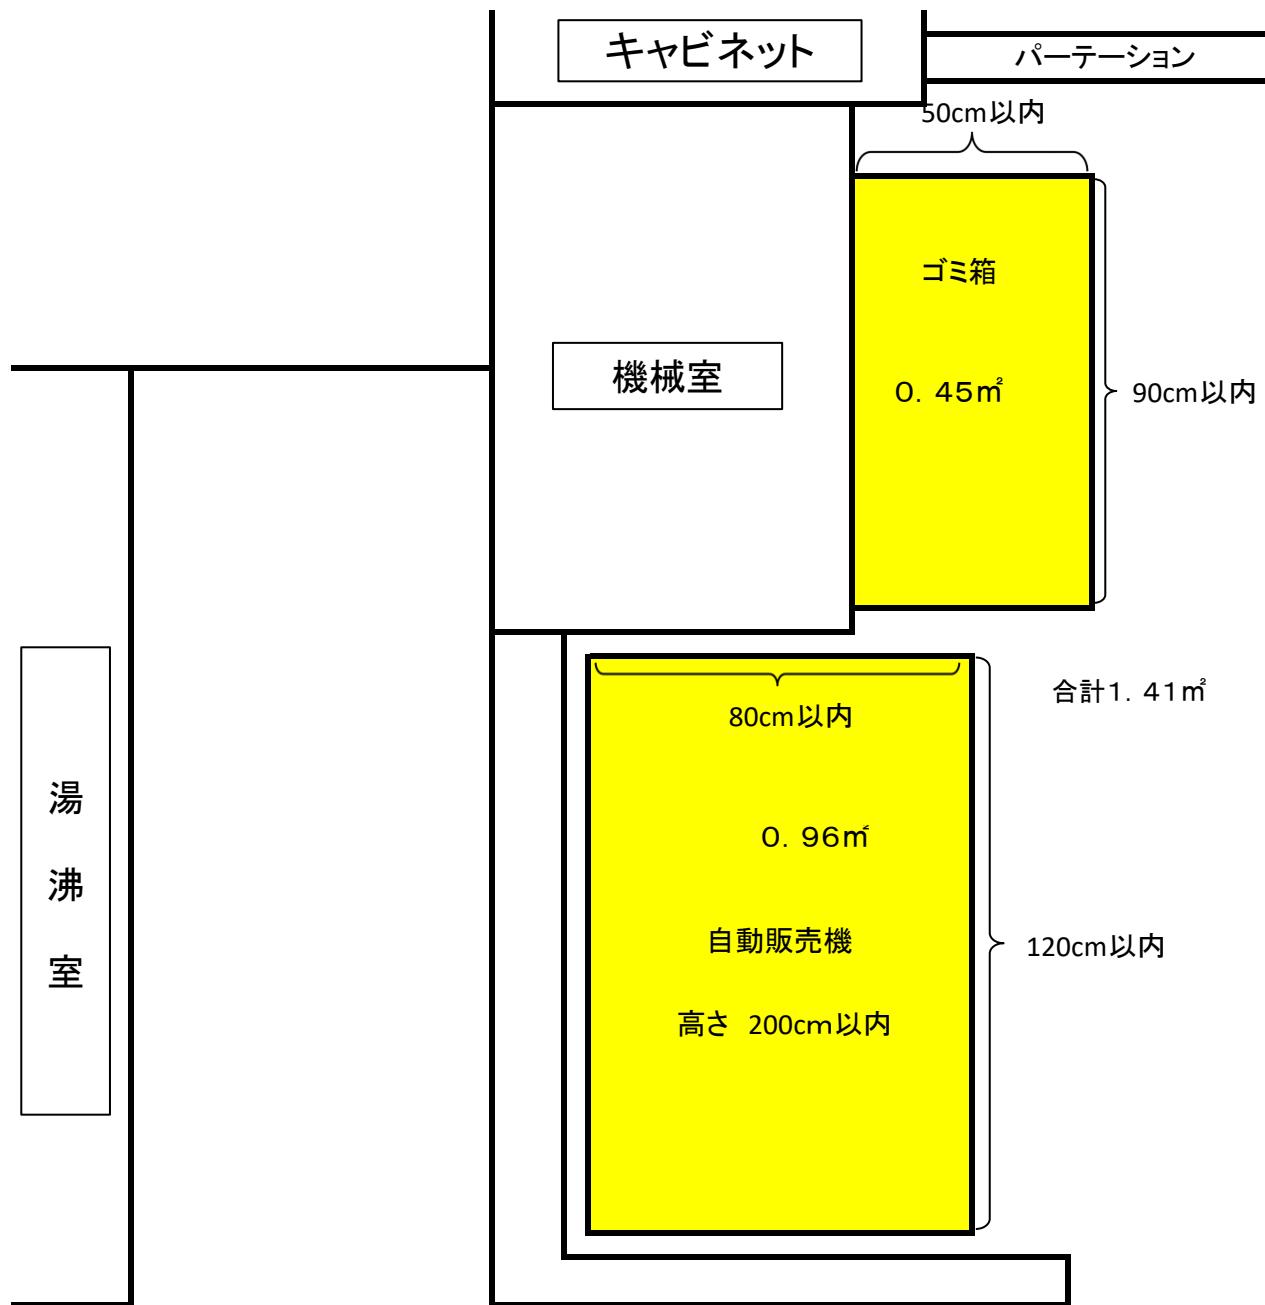

事務室 保健衛生課