



【Exp. J① 足場工拾い図】

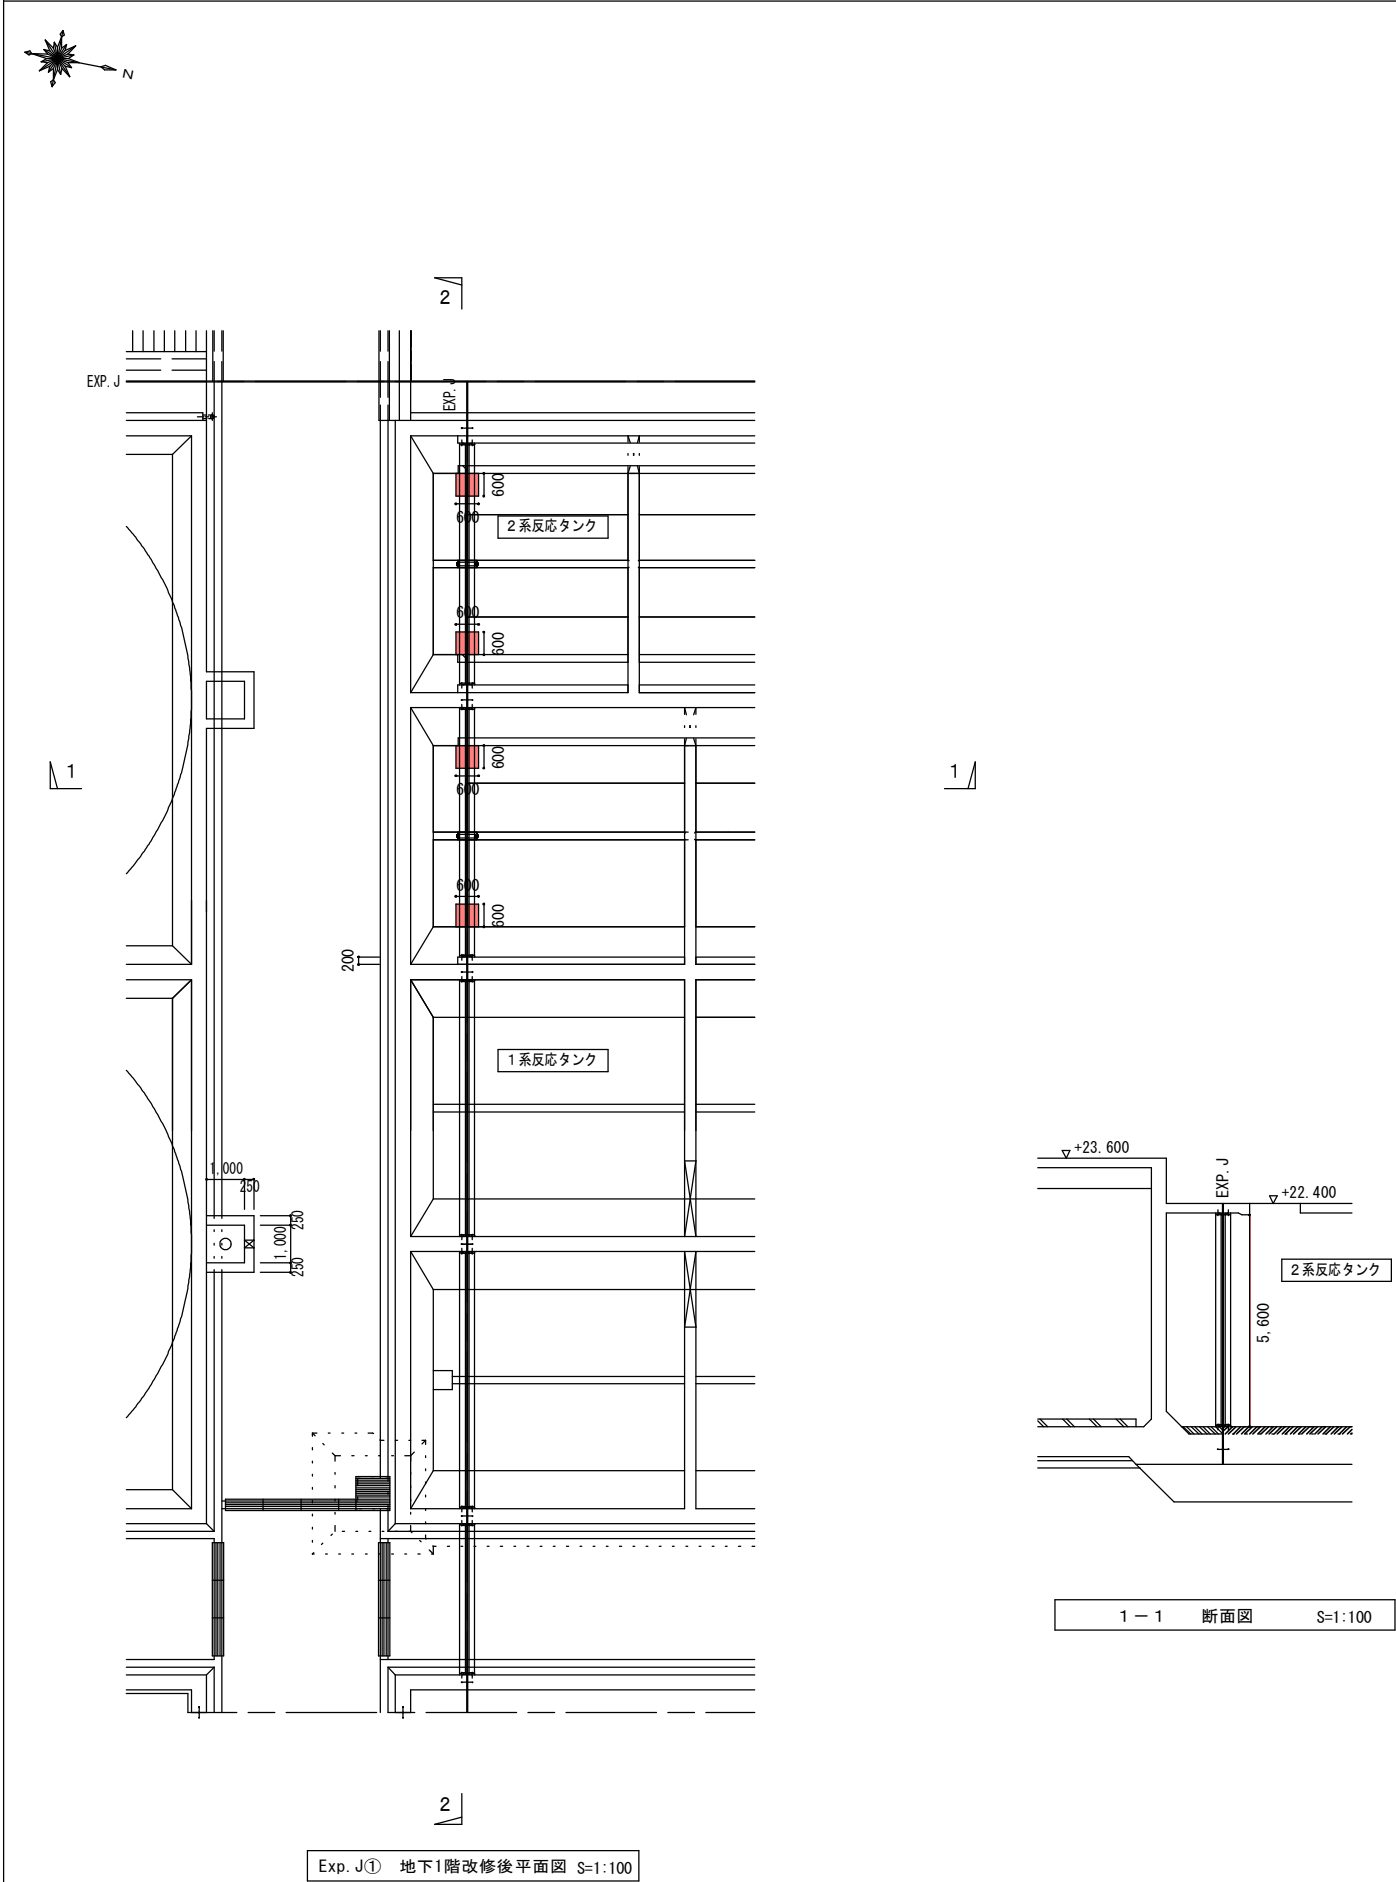

【Exp. J② 足場工拾い図】

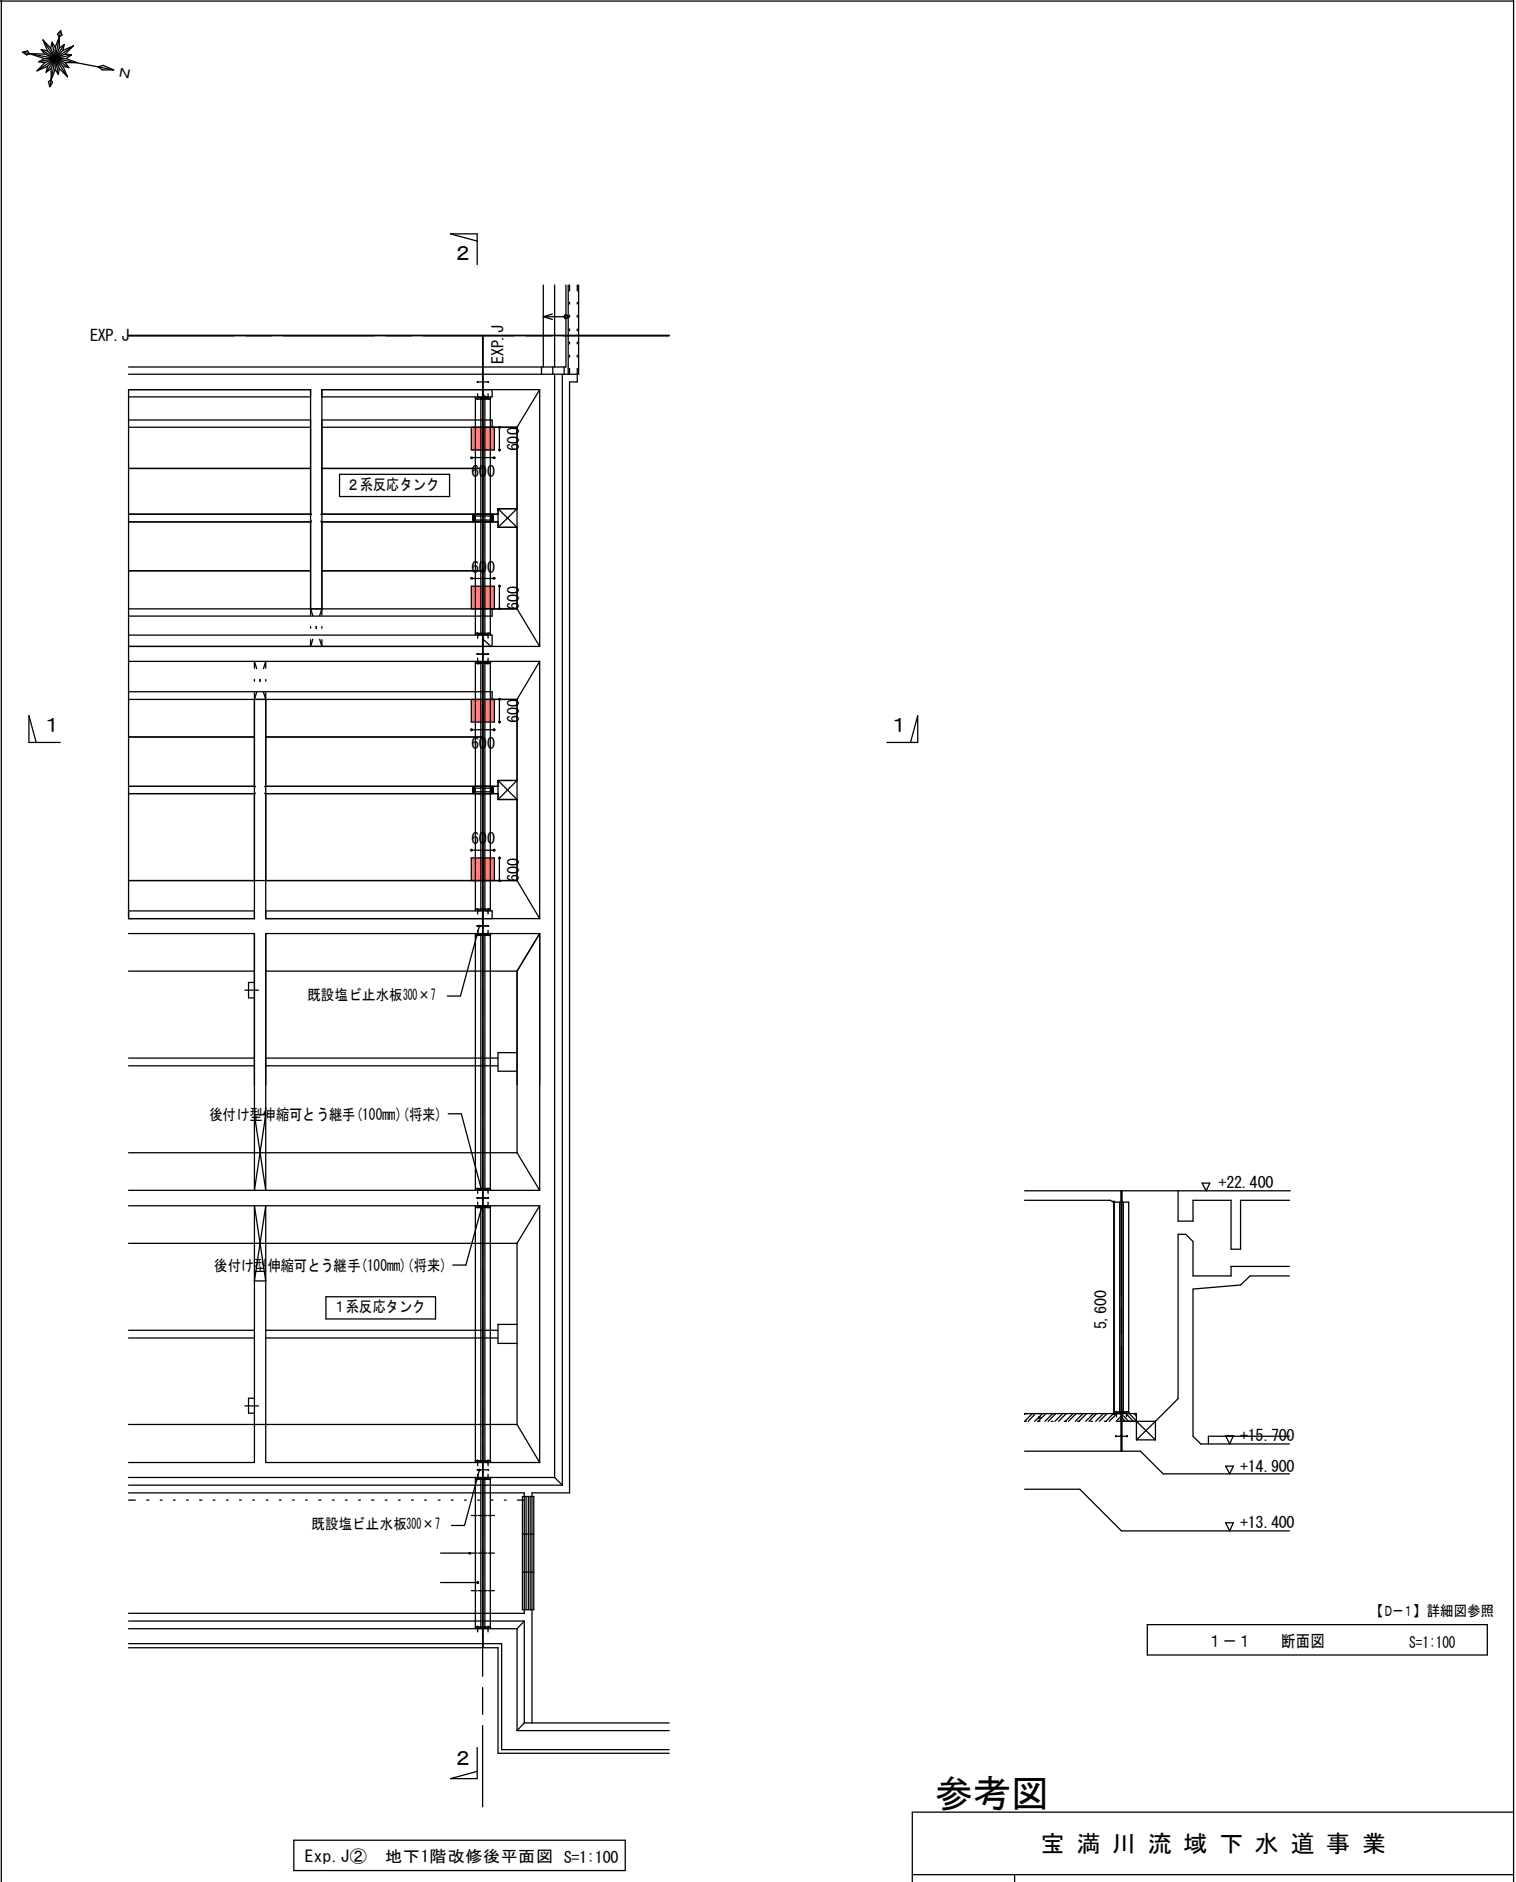

参考図

宝満川流域下水道事業			
工事名	宝満川浄化センター水処理2系列反応槽耐震及び防食工事		
図面名	Exp. J②改修足場図		
縮尺	図示	番号	全1葉之内1号
福岡県流域下水道事務所			