


本館棟1階

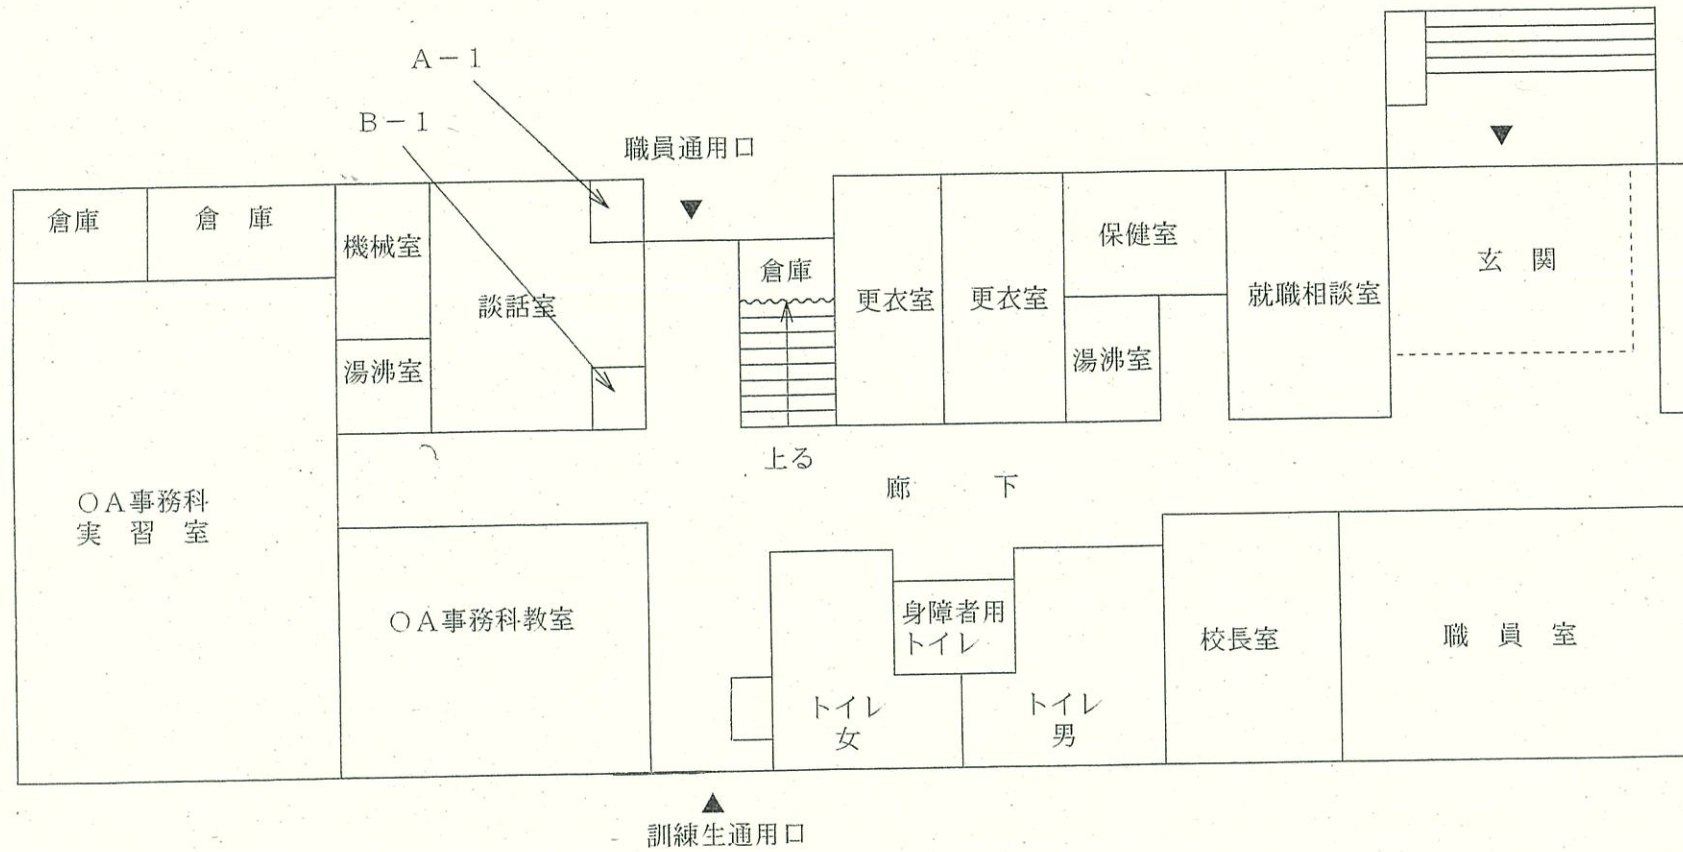

OA事務科実習室

機 械 室

湯 沸 室

談 話 室

廊 下

柱

A-1

1,300

1,000

400
回収
ボックス

500

B-1

1,300

1,000

400
回収
ボックス

500

柱

談話室の方眼は、1マス
が概ね100mm×100mmです。

職員
通用
口

上る

