

福岡県那珂県土整備事務所管内図




※交通量のデータは、平成11年度道路交通センサスに基づいている。


「この地図は、国土地理院長の承認を得て、同院発行の5万分の1地形図を複製したものである。(承認番号 平14九複、第332号)」

業務年度	令和8～12年		度起工 災査定	第	-	号	工区
業 務 名	牛頸ダム多重無線設備保守点検業務委託						
路線 河川	名	牛頸川	線 筋	地区		橋	
業務箇所	大野城		市 郡	町 村		牛頸	地内
図 面 名	位置図						
縮 尺			図面番号		全 4葉之内 1号		
事務所名	福岡県那珂県土整備事務所						
認 ☐ 当	初		実 ☐ 当	初		☐ 査定	
可 ☐ 第	回変更		施 ☐ 第	回変更		☐	

【牛頭ダム管理出張所】

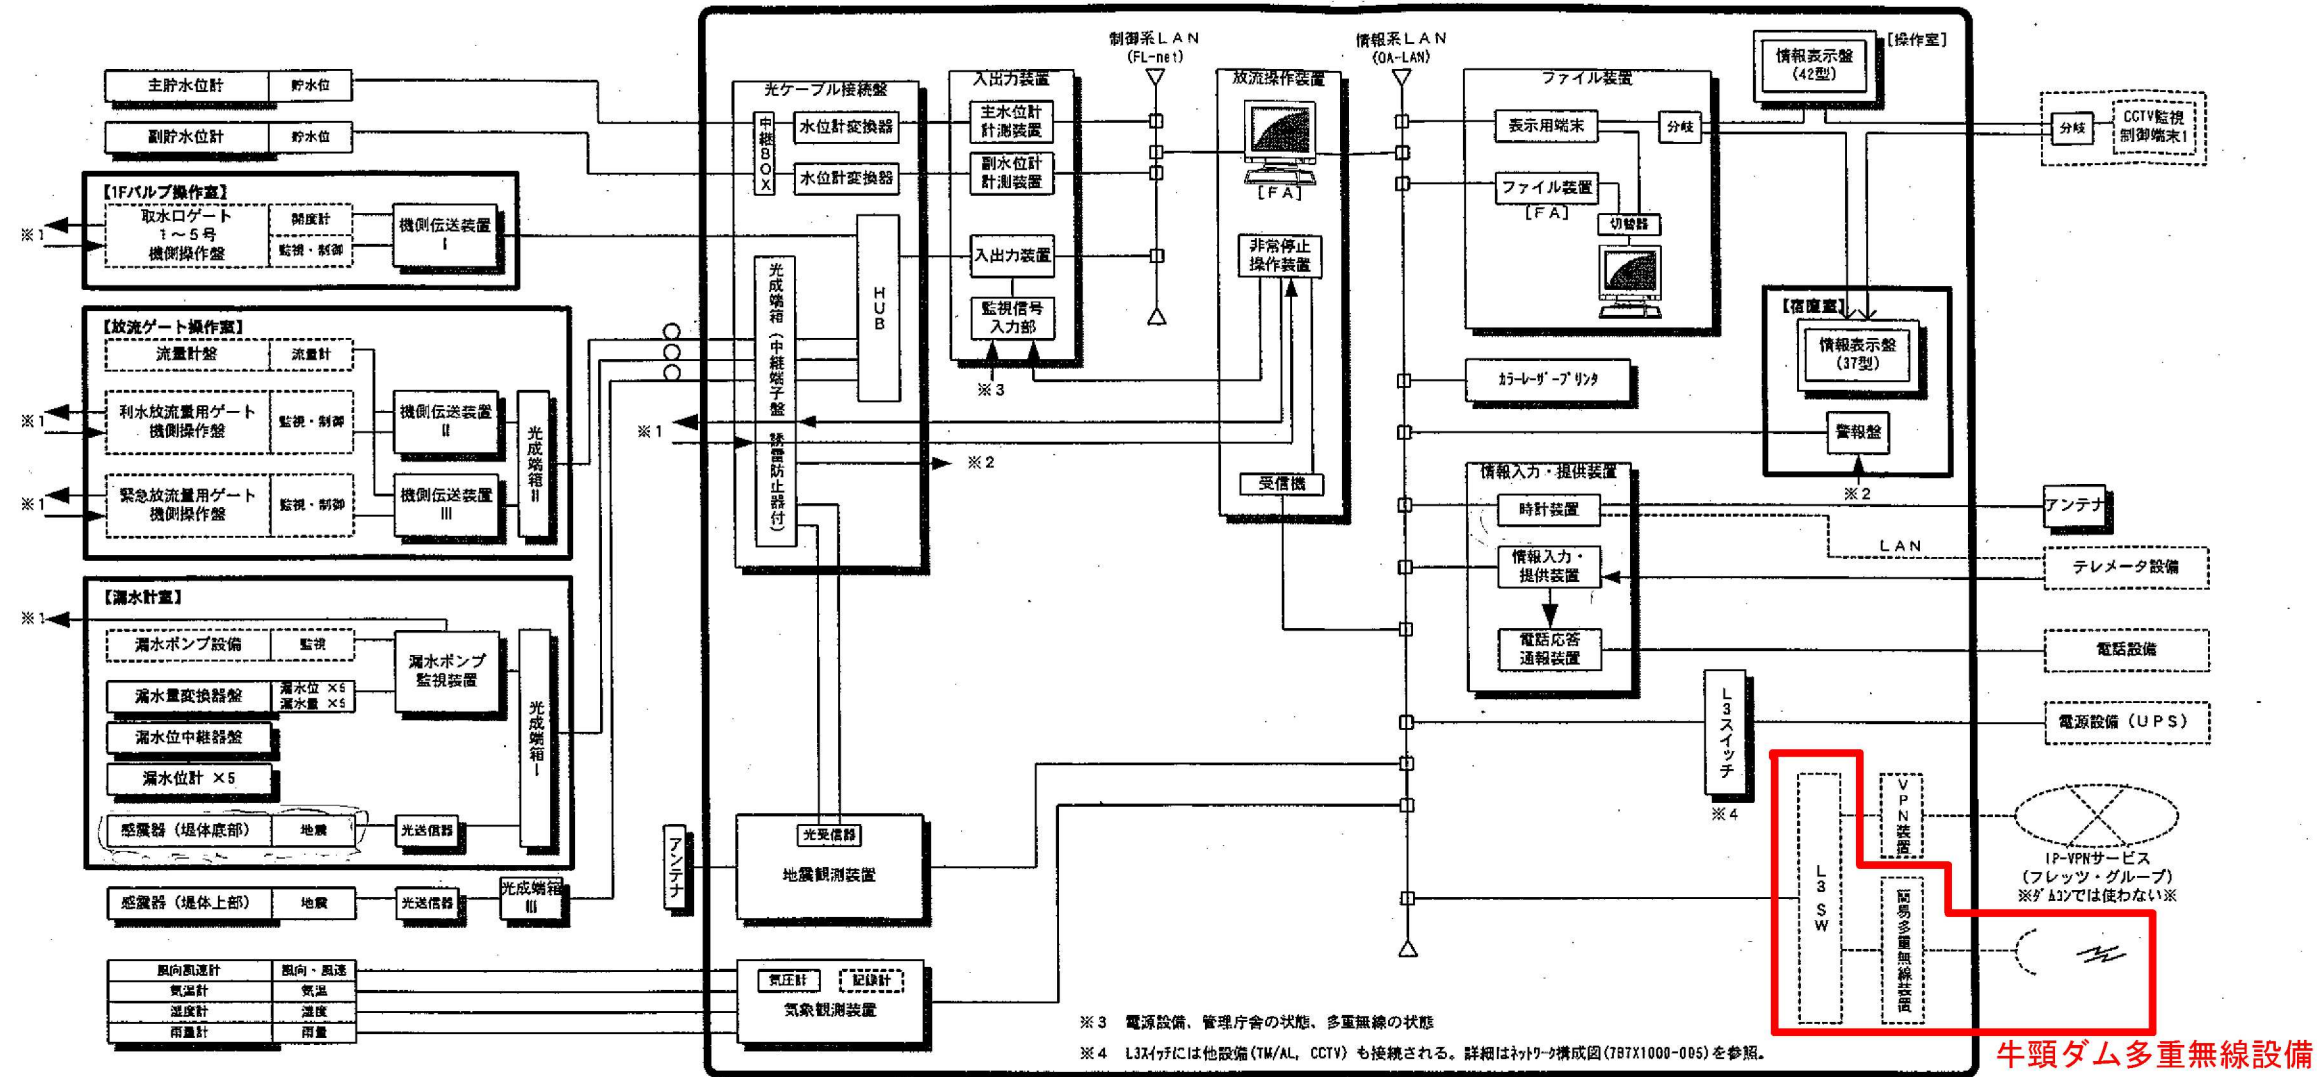


【山神・牛頭・北谷ダム管理出張所】

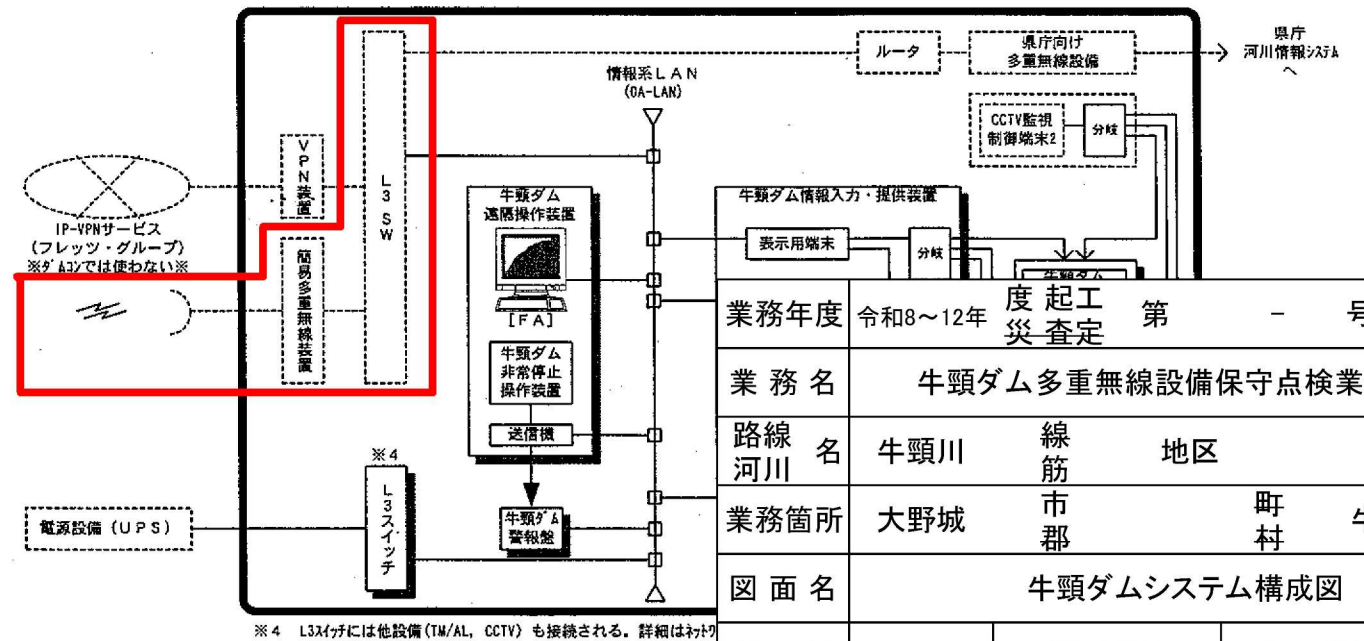

業務年度	令和8～12年	度起工 災査定	第	-	号	工区
業 務 名	牛頸ダム多重無線設備保守点検業務委託					
路線 河川 名	牛頸川	線 筋	地区			橋
業務箇所	大野城	市 郡	町 村		牛頸	地内
図 面 名	牛頸ダムシステム構成図					
縮 尺		図面番号		全 4葉之内 2号		
事務所名	福岡県那珂県土整備事務所					
認 ☐ 当 初		実 ☐ 当 初			☐ 査定	
可 ☐ 第 回変更		施 ☐ 第 回変更			☐	

山神ダム管理事務所平面図（2階）
操作室機器配置図・配線図

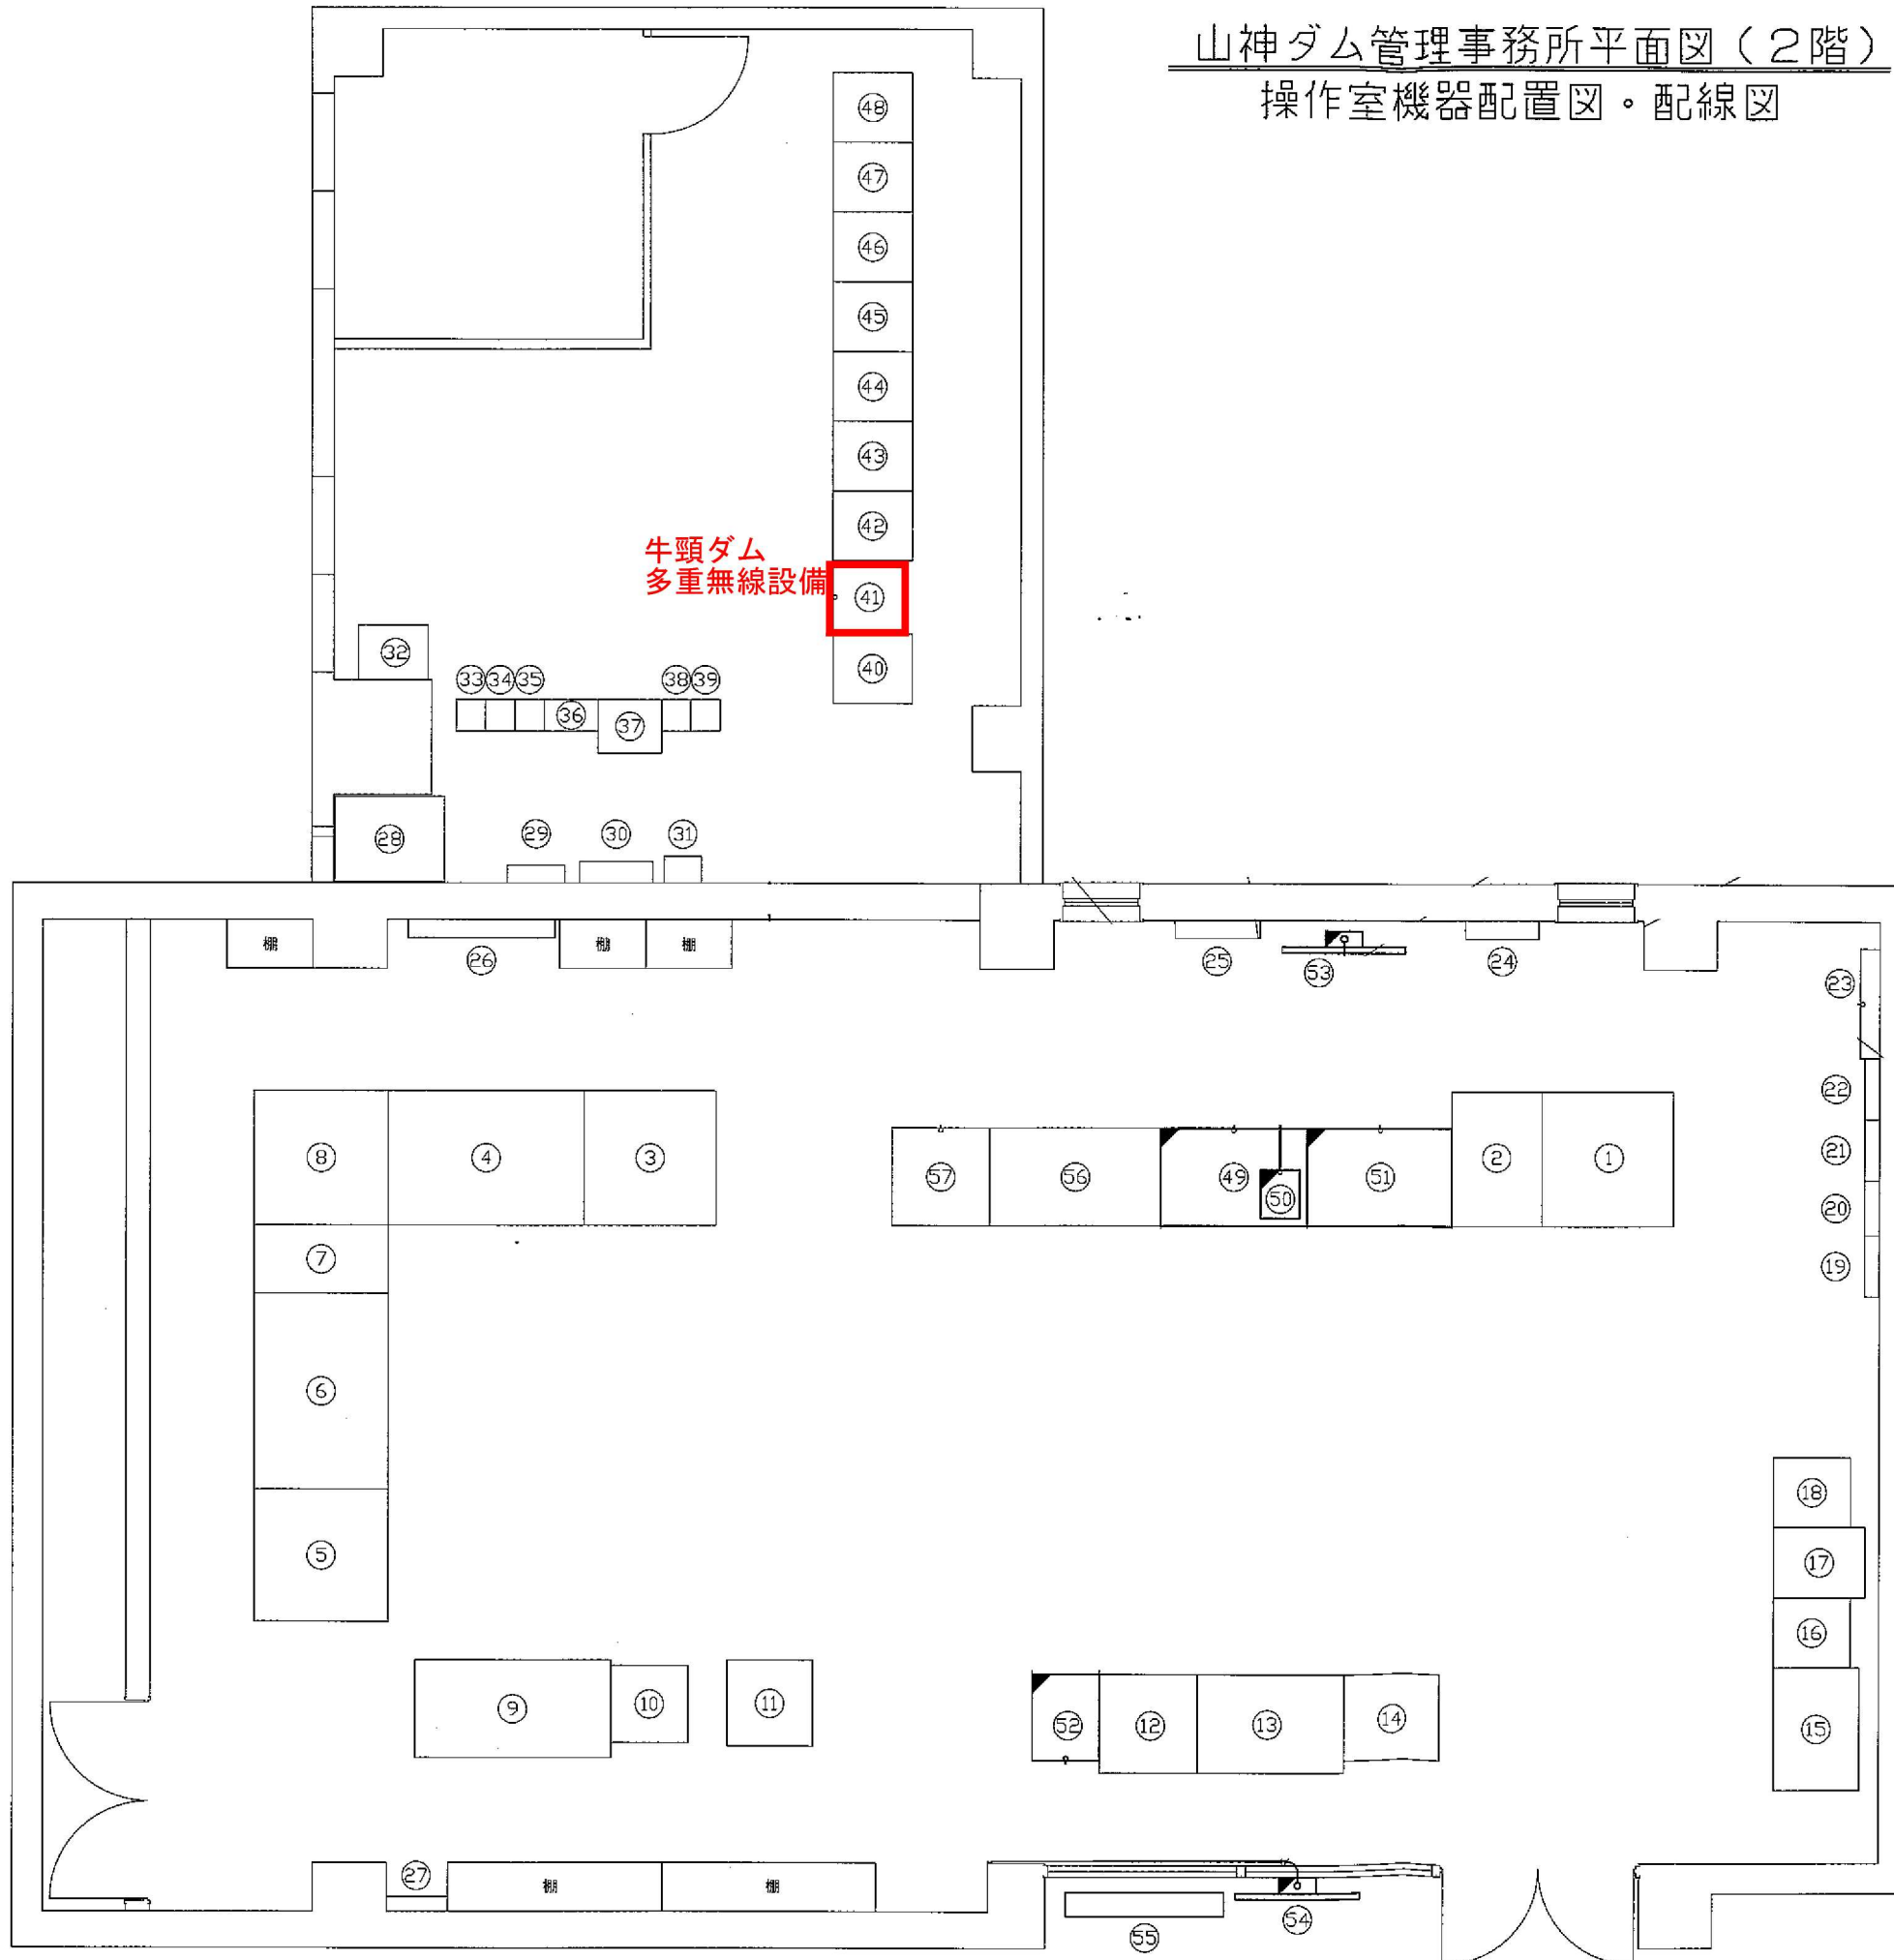


番号	機器名称	備考
①	放流警報操作卓	
②	I T V 操作卓（画像伝送装置含む）	
③	電源監視操作卓	
④	テレメータ・警報操作卓	
⑤	表示設定操作卓	
⑥	遠方手動操作卓	
⑦	I T V 操作卓	
⑧	移動無線機	
⑨	表示記録端末・他	
⑩	カラープリンタ	
⑪	プリンター（警報装置用）	
⑫	カラープリンタ	
⑬	表示記録端末（北谷ダム）	
⑭	管理用端末（北谷ダム）	
⑮	防災情報端末	
⑯	気象観測装置	
⑰	たわみ測定装置	
⑱	強震計測装置	
⑲	D C 分電盤	
⑳	システム分電盤（山神ダム）	
㉑	観測警報装置用 分電盤	
㉒	低圧分電盤（I T V 用）	
㉓	システム分電盤（牛頭ダム）	
㉔	データ表示盤（北谷ダム）	
㉕	サイレン制御盤	
㉖	データ表示盤（山神ダム）	
㉗	M D F	
㉘	ルータ架	
㉙	デハイドレータ	
㉚	管理設備用分電盤	
㉛	M D F	
㉜	デジタル雑局装置	
㉝	7.5GHz 多重無線装置	
㉞	被遠方監視制御装置	
㉟	151.35MHz 基地局無線装置	
㊱	回線接続制御装置	
㊲	デジタル雑局装置	
㊳	被遠方監視制御装置	
㊴	12GHz 多重無線装置（九千部山向）	
㊵	情報伝達装置	
㊶	7.5GHz 多重無線装置（牛頭ダム向）	
㊷	有線観測警報装置	
㊸	テレメータ放流警報監視制御装置	
㊹	I T V 制御盤	
㊺	情報伝達装置	

業務年度	令和8～12年	度起工 災査定	第	-	号	工区
業 務 名	牛頸ダム多重無線設備保守点検業務委託					
路線 河川 名	牛頸川	線 筋	地区		橋	
業務箇所	大野城	市 郡	町 村		牛頸	地内
図 面 名	牛頸ダム平面配置図1					
縮 尺		図面番号		全 4葉之内 3号		
事務所名	福岡県那珂県土整備事務所					
認 ☐ 当 初		実 ☐ 当 初			☐ 査定	
可 ☐ 第 回変更		施 ☐ 第 回変更			☐	

牛頸ダム管理事務所平面図 (2階)
操作室機器配置図 (S=1/60)

番号	機器名称	備考
①	テレメータ・警報操作卓	
②	CCTV操作卓	
③	放流操作装置	対象設備
④	入出力装置	対象設備 (貯水位計測装置実装)
⑤	光ケーブル接続盤	対象設備 (中継端子盤実装)
⑥	情報入力提供装置	対象設備 (電話応答通報装置、 時計装置実装)
⑦	ファイル装置	対象設備
⑧	CCTV制御架	
⑨	情報表示盤	対象設備
⑩	電話交換機	
⑪	監視制御装置(リレー・放流警報)	
⑫	放流警報装置	
⑬	サイレン制御盤	
⑭	排水ポンプ警報盤	
⑮	地震観測装置	対象設備
⑯	堤体・気象観測装置	対象設備
⑰	カラーレーザプリンタ	対象設備
⑱	情報表示盤2(宿直室)	対象設備
⑲	システム分電盤	
⑳	火災・防犯機	
㉑	電灯分電盤	
㉒	多重無線装置	
㉓	デハイドレーター	
㉔	非常停止操作装置	対象設備
㉕	警報盤(宿直室)	対象設備

対象設備

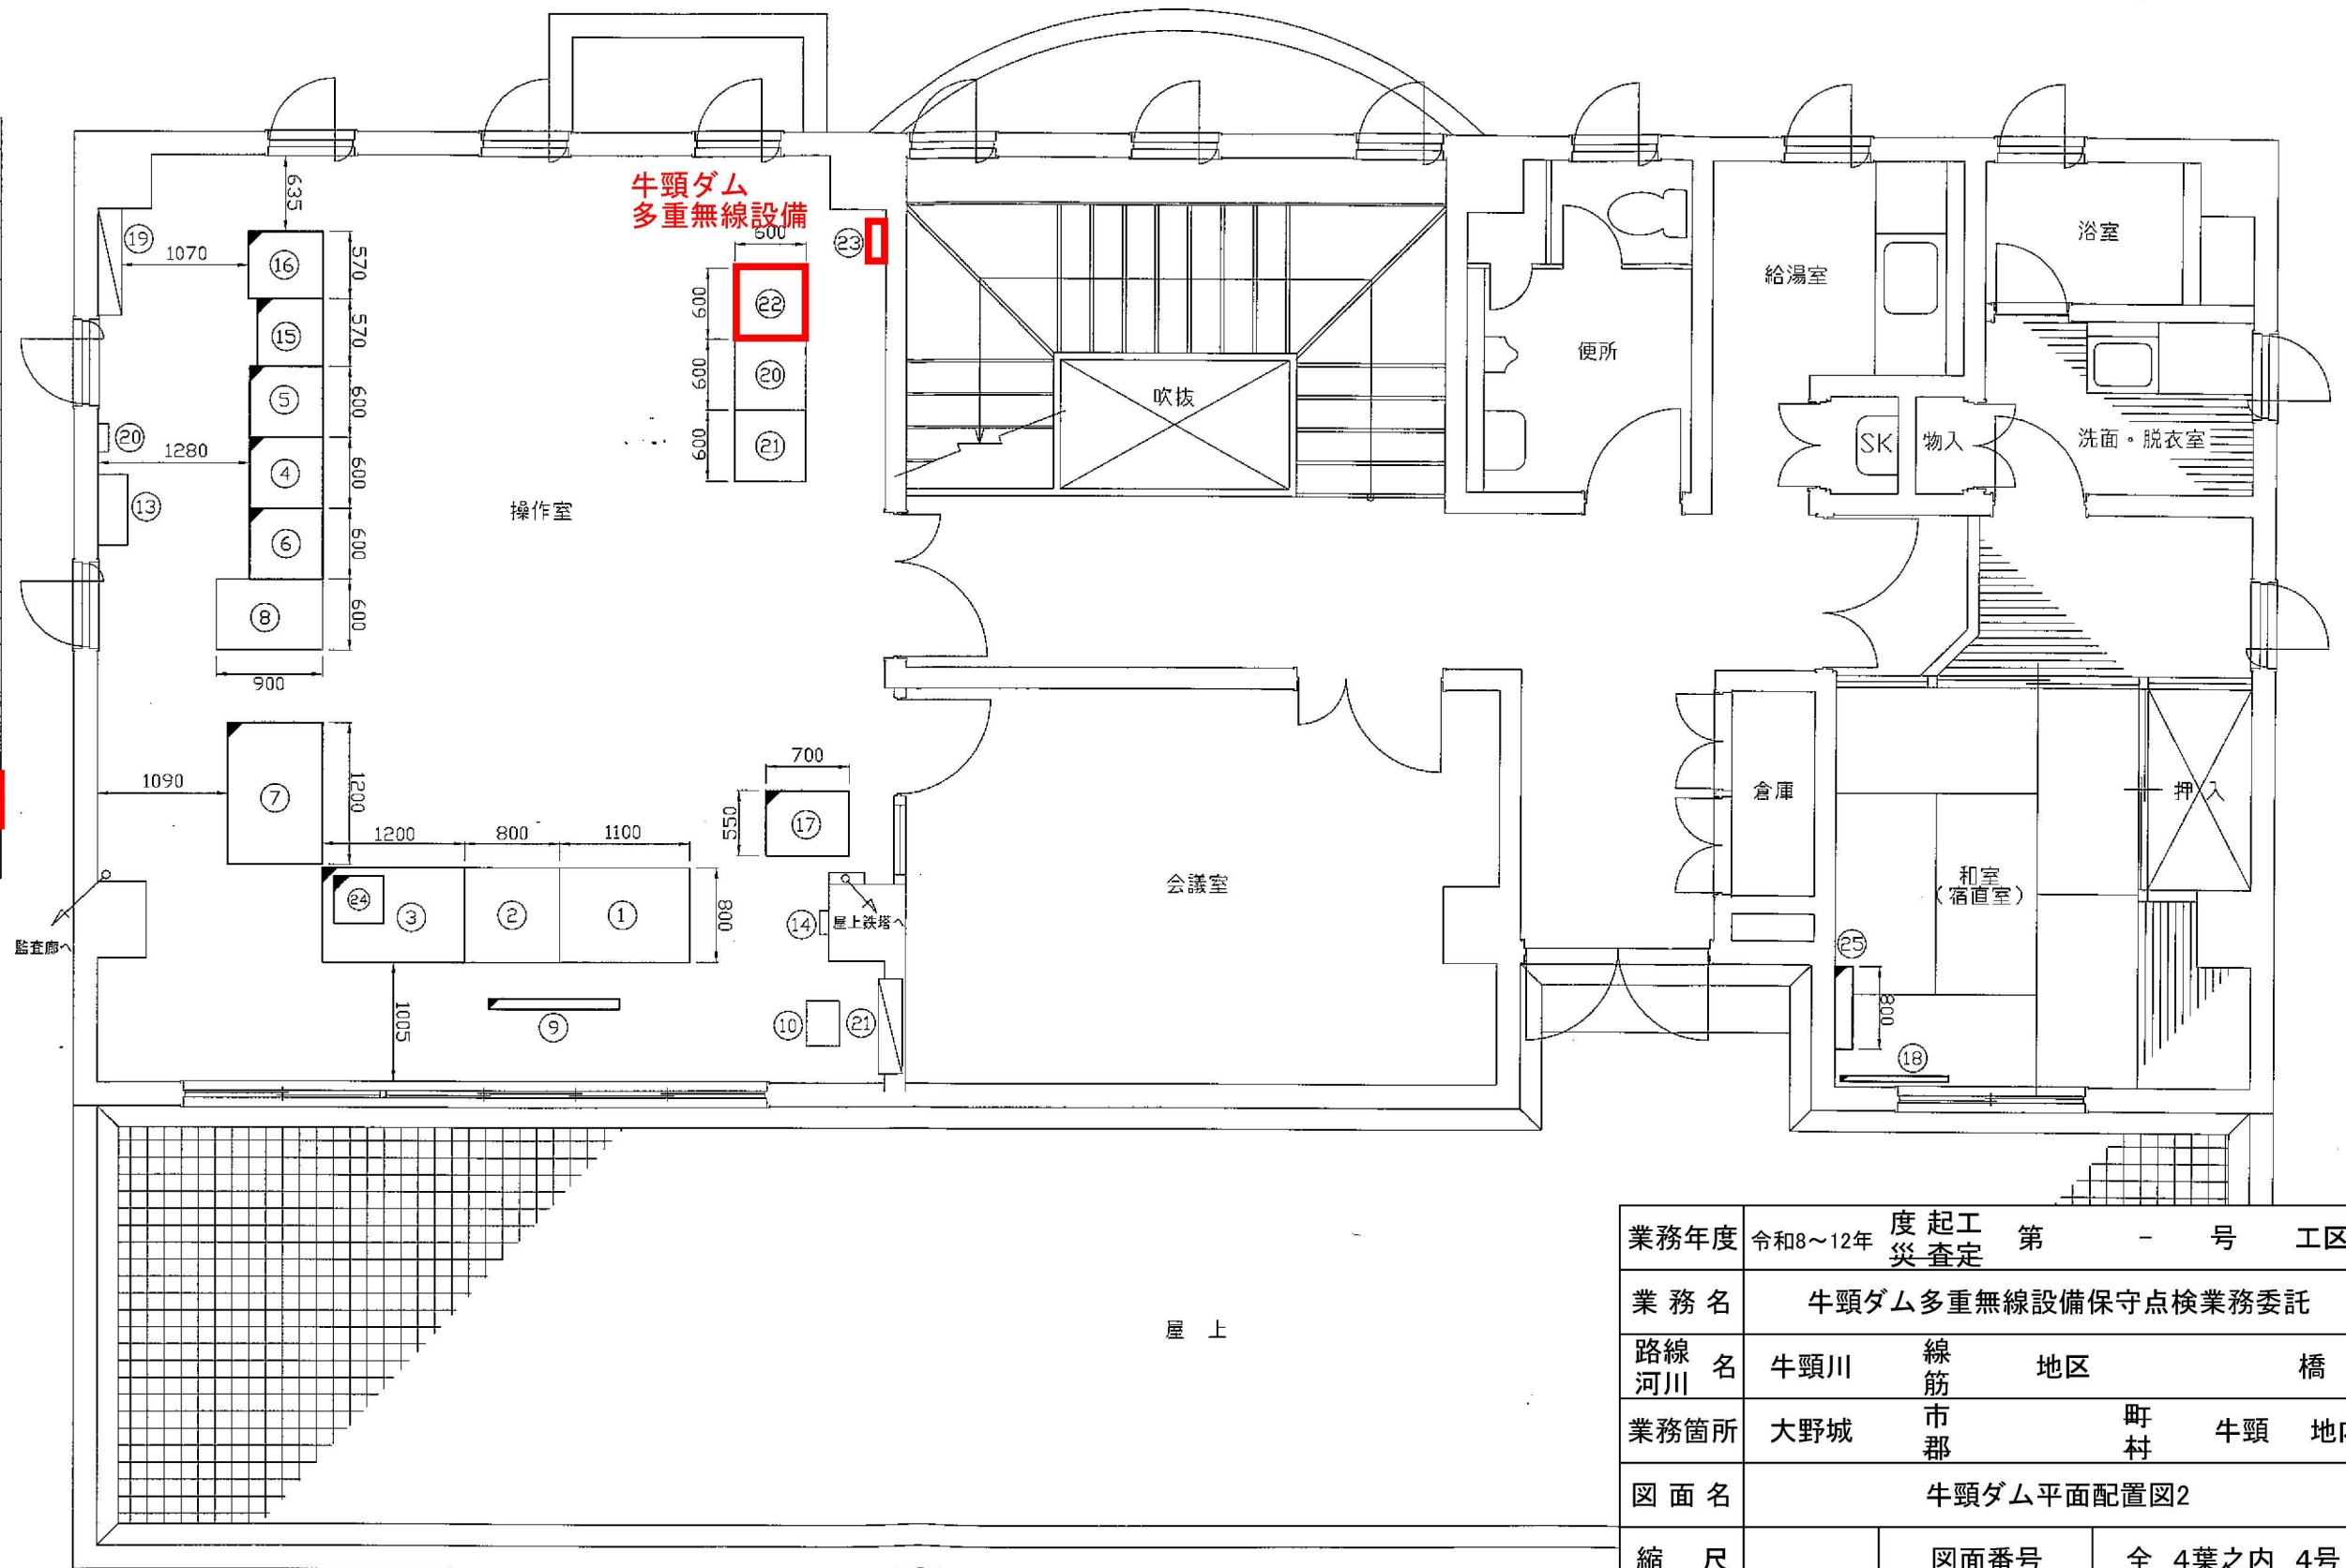

業務年度	令和8～12年		度起工 災査定	第	-	号	工区
業 務 名	牛頸ダム多重無線設備保守点検業務委託						
路線 河川	名	牛頸川	線 筋	地区		橋	
業務箇所	大野城		市 郡	町 村		牛頸	地内
図 面 名	牛頸ダム平面配置図2						
縮 尺			図面番号		全 4葉之内 4号		
事務所名	福岡県那珂県土整備事務所						
認 ☐ 当	初		実 ☐ 当		初		☐ 査定
可 ☐ 第	回変更		施 ☐ 第		回変更		☐