
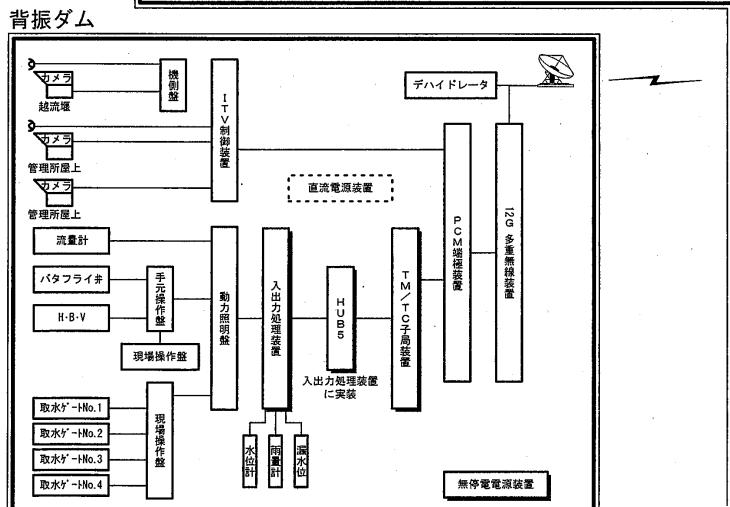


図面番号 D R A W I N G N O .
CA02143243A
A B C D E F

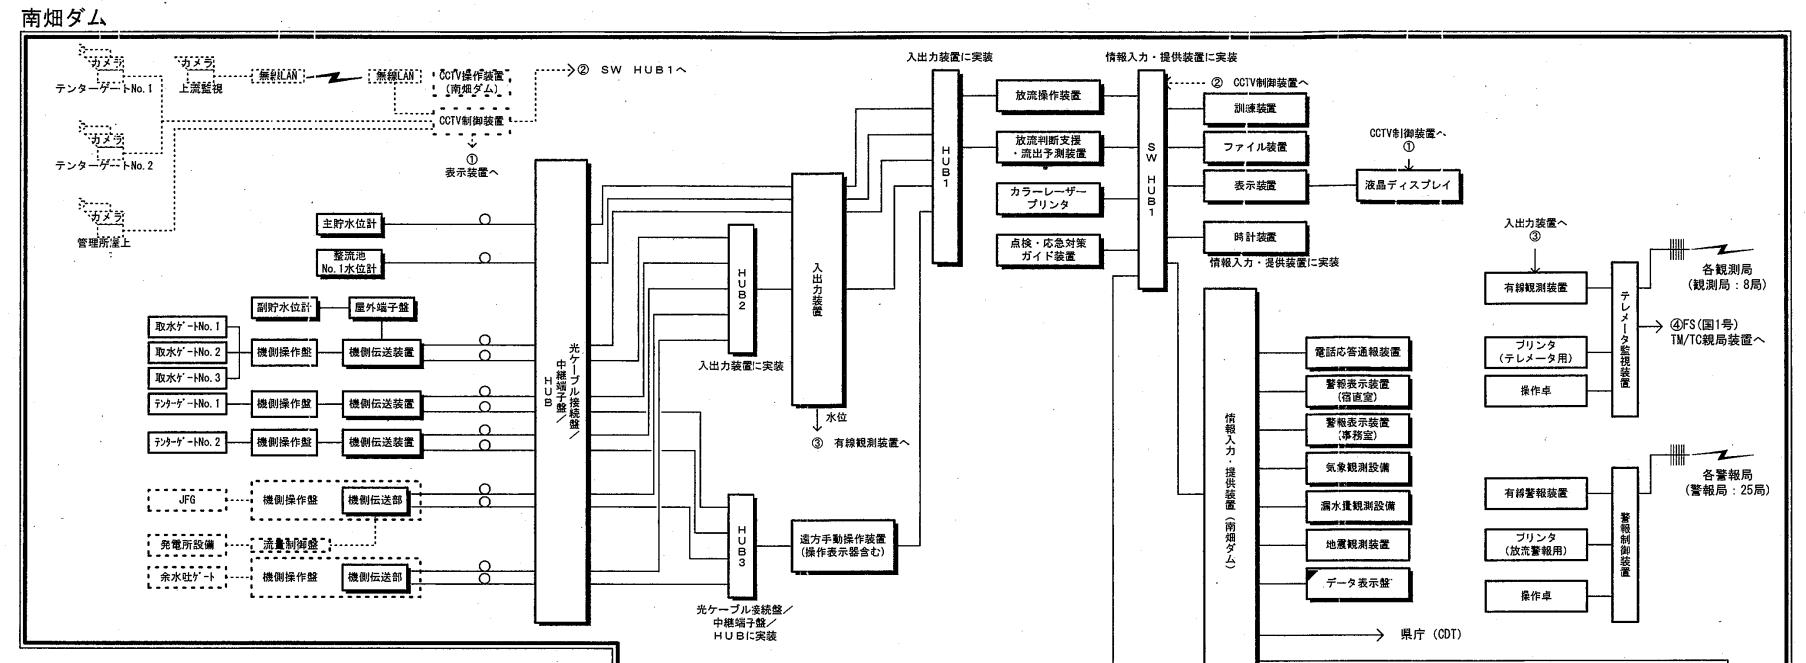

1 2 3 T

凡例

- : 新設機器
- : 既設改造機器
- : 既設機器
- : 別途設備・将来計画

年 度	令和7年度	起 工 号
業務名	南畠ダム管理用制御処理設備保守点検業務委託	
河川名	那珂川	
業務箇所	那珂川市大字五ヶ山 南畠ダム	
図面名	システム構成図	
縮 尺		図面番号 全2葉之内2号
事務所名	福岡県那珂川土木整備事務所 南畠・五ヶ山ダム管理出張所	
認 <input type="checkbox"/> 当 初	実 <input type="checkbox"/> 当 初	<input type="checkbox"/> 査定
可 <input type="checkbox"/> 第 回変更	施 <input type="checkbox"/> 第 回変更	<input type="checkbox"/>